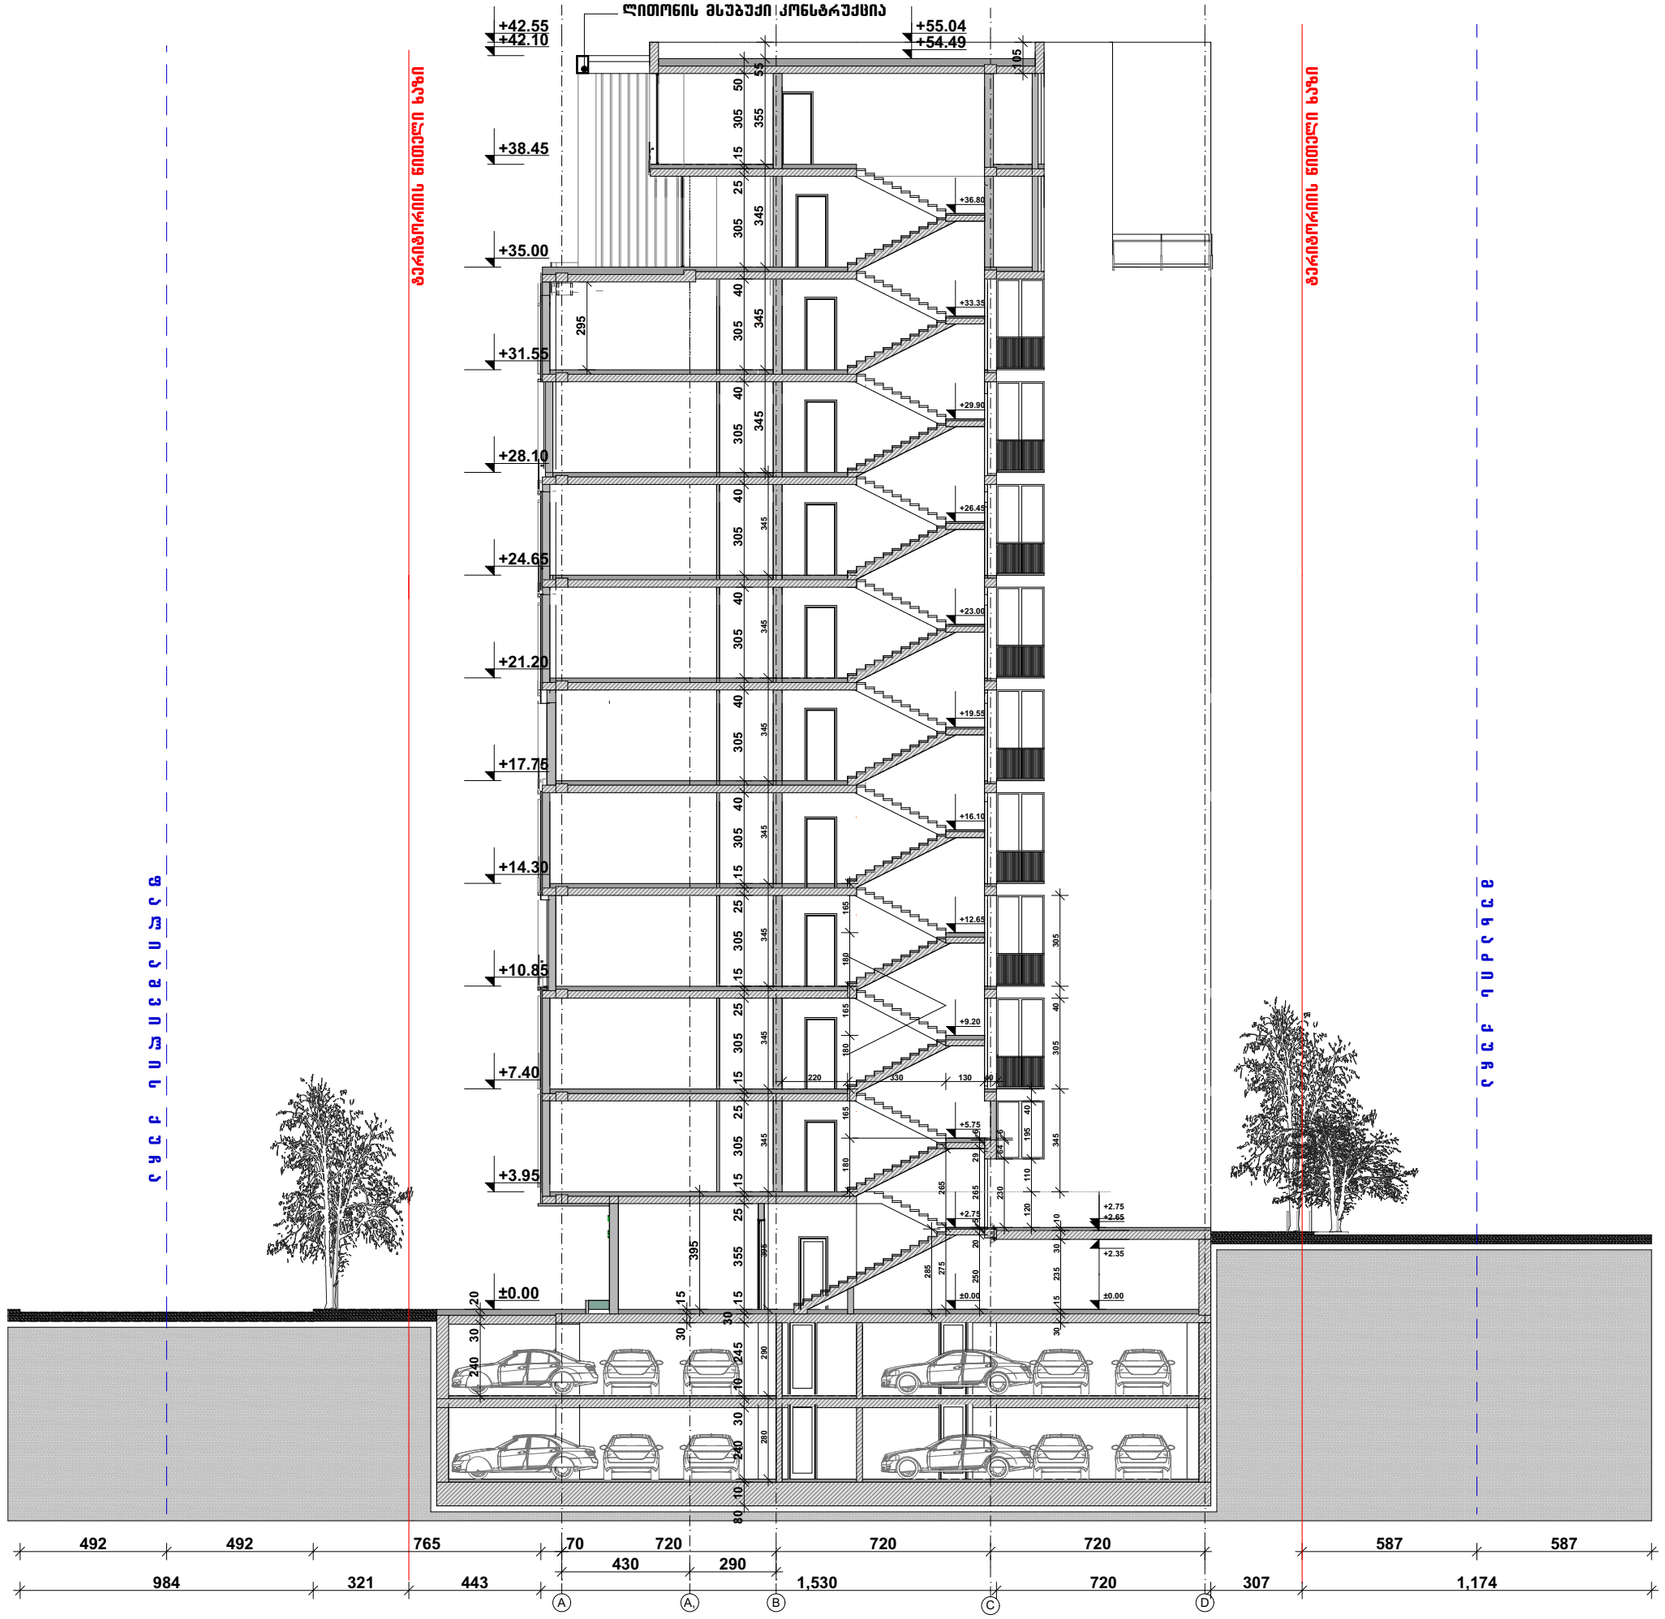

ფორმატი -3 | თბილისი 2023 დეკემბერი №

ჭრილი 1-1

პირობითი აღნიშვნები

--- ზერიბორციის წითელი ხაზი
--- მონოლითური კონსტრუქცია
--- აგურის წყობა

შენიშვნა

დამკვეთი : ნინო გაბუნია

მისამართი
ფალიაშვილის ქ№114:116

პროექტის დასახელება
მრავალბინიანი საცხოვრებელი სახლი
ფალიაშვილის №114: 116

თანამდებობა	გვარი	
არ.ექტორი	ს.აბესაძე	
დაამუშავა	ს.აბესაძე	

ჭრილი 1-1 | მასშტაბი 1:200

სტადია მ.პრ

GSPublisherVersion 0.0.100.100

1

,

2

3

4

5

6

6

,
1

650 410 630 720

-5.70

-2.90

±0.00

+3.95

+7.40

+10.85

+14.30

+17.75

+21.20

+24.65

+28.10

+31.55

+35.00

+38.45

+42.00

+42.55

80 10 240 30 10 245

30

15 355 25 15 305 25 15 305 40 305 25 15 305 25 15 305 25 15 305 25 15 305 25 15 305 25 15 305 25 15 305 40 305

280 290 395 345 345 345 345 345 345 345 345 345 345

+39.45

355

+42.40

+42.55

420 25 270 16

9

15

445

200 15 180

145 221

225 221

221

610 100

80 10 240 30 10 245

30

15
115 240

65 585

100

+35.00

+38.45

250

145 4,490

4,635

355

270 75 270 75

221

s

.აბესაძე

s

.აბესაძე

; ნინო გაბუნია

-7.15

-5.70

-2.90

±0.00

+3.95

+7.40

+10.85

+14.30

+17.75

+21.20

+24.65

+28.10

+31.55

+35.00

+38.45

+42.00

+42.55

არსებული შენობა

(6 სართულიანი)

არსებული შენობა (2 სართულიანი)

pr

.ავტორი

1

:200

დამკვეთი

p i r o b i T i a R n i S v n e b

i

მასშტაბი

S e n i S v n

a

--- აგურის წყობა

მისამართი

ფალიაშვილის

q

#114

;116

პროექტის დასახელება

გვარი

სტადია

თანამდებობა

თბილისი 2023

მრავალბინიანი საცხოვრებელი სახლი

ფალიაშვილის

#114: 116

დაკვეთა

#

m

.pr

--- ტერიტორიის წითელი ხაზი

ფორმატი

-

3

დაამუშავა

--- მონოლითური კონსტრუქცია

ჭრილი

2

-

2

ჭრილი

2

-

2

ტერიტორიის წითელი ხაზი

ტერიტორიის წითელი ხაზი