saqarTvelo

qalaqi Tbilisi, quCa amRleba #26 . 166.00kv.m arasasoflosameurneo
daniSnulebis s/k # 01.15.05.091.013 miwis nakveTis topografiuli

gegma

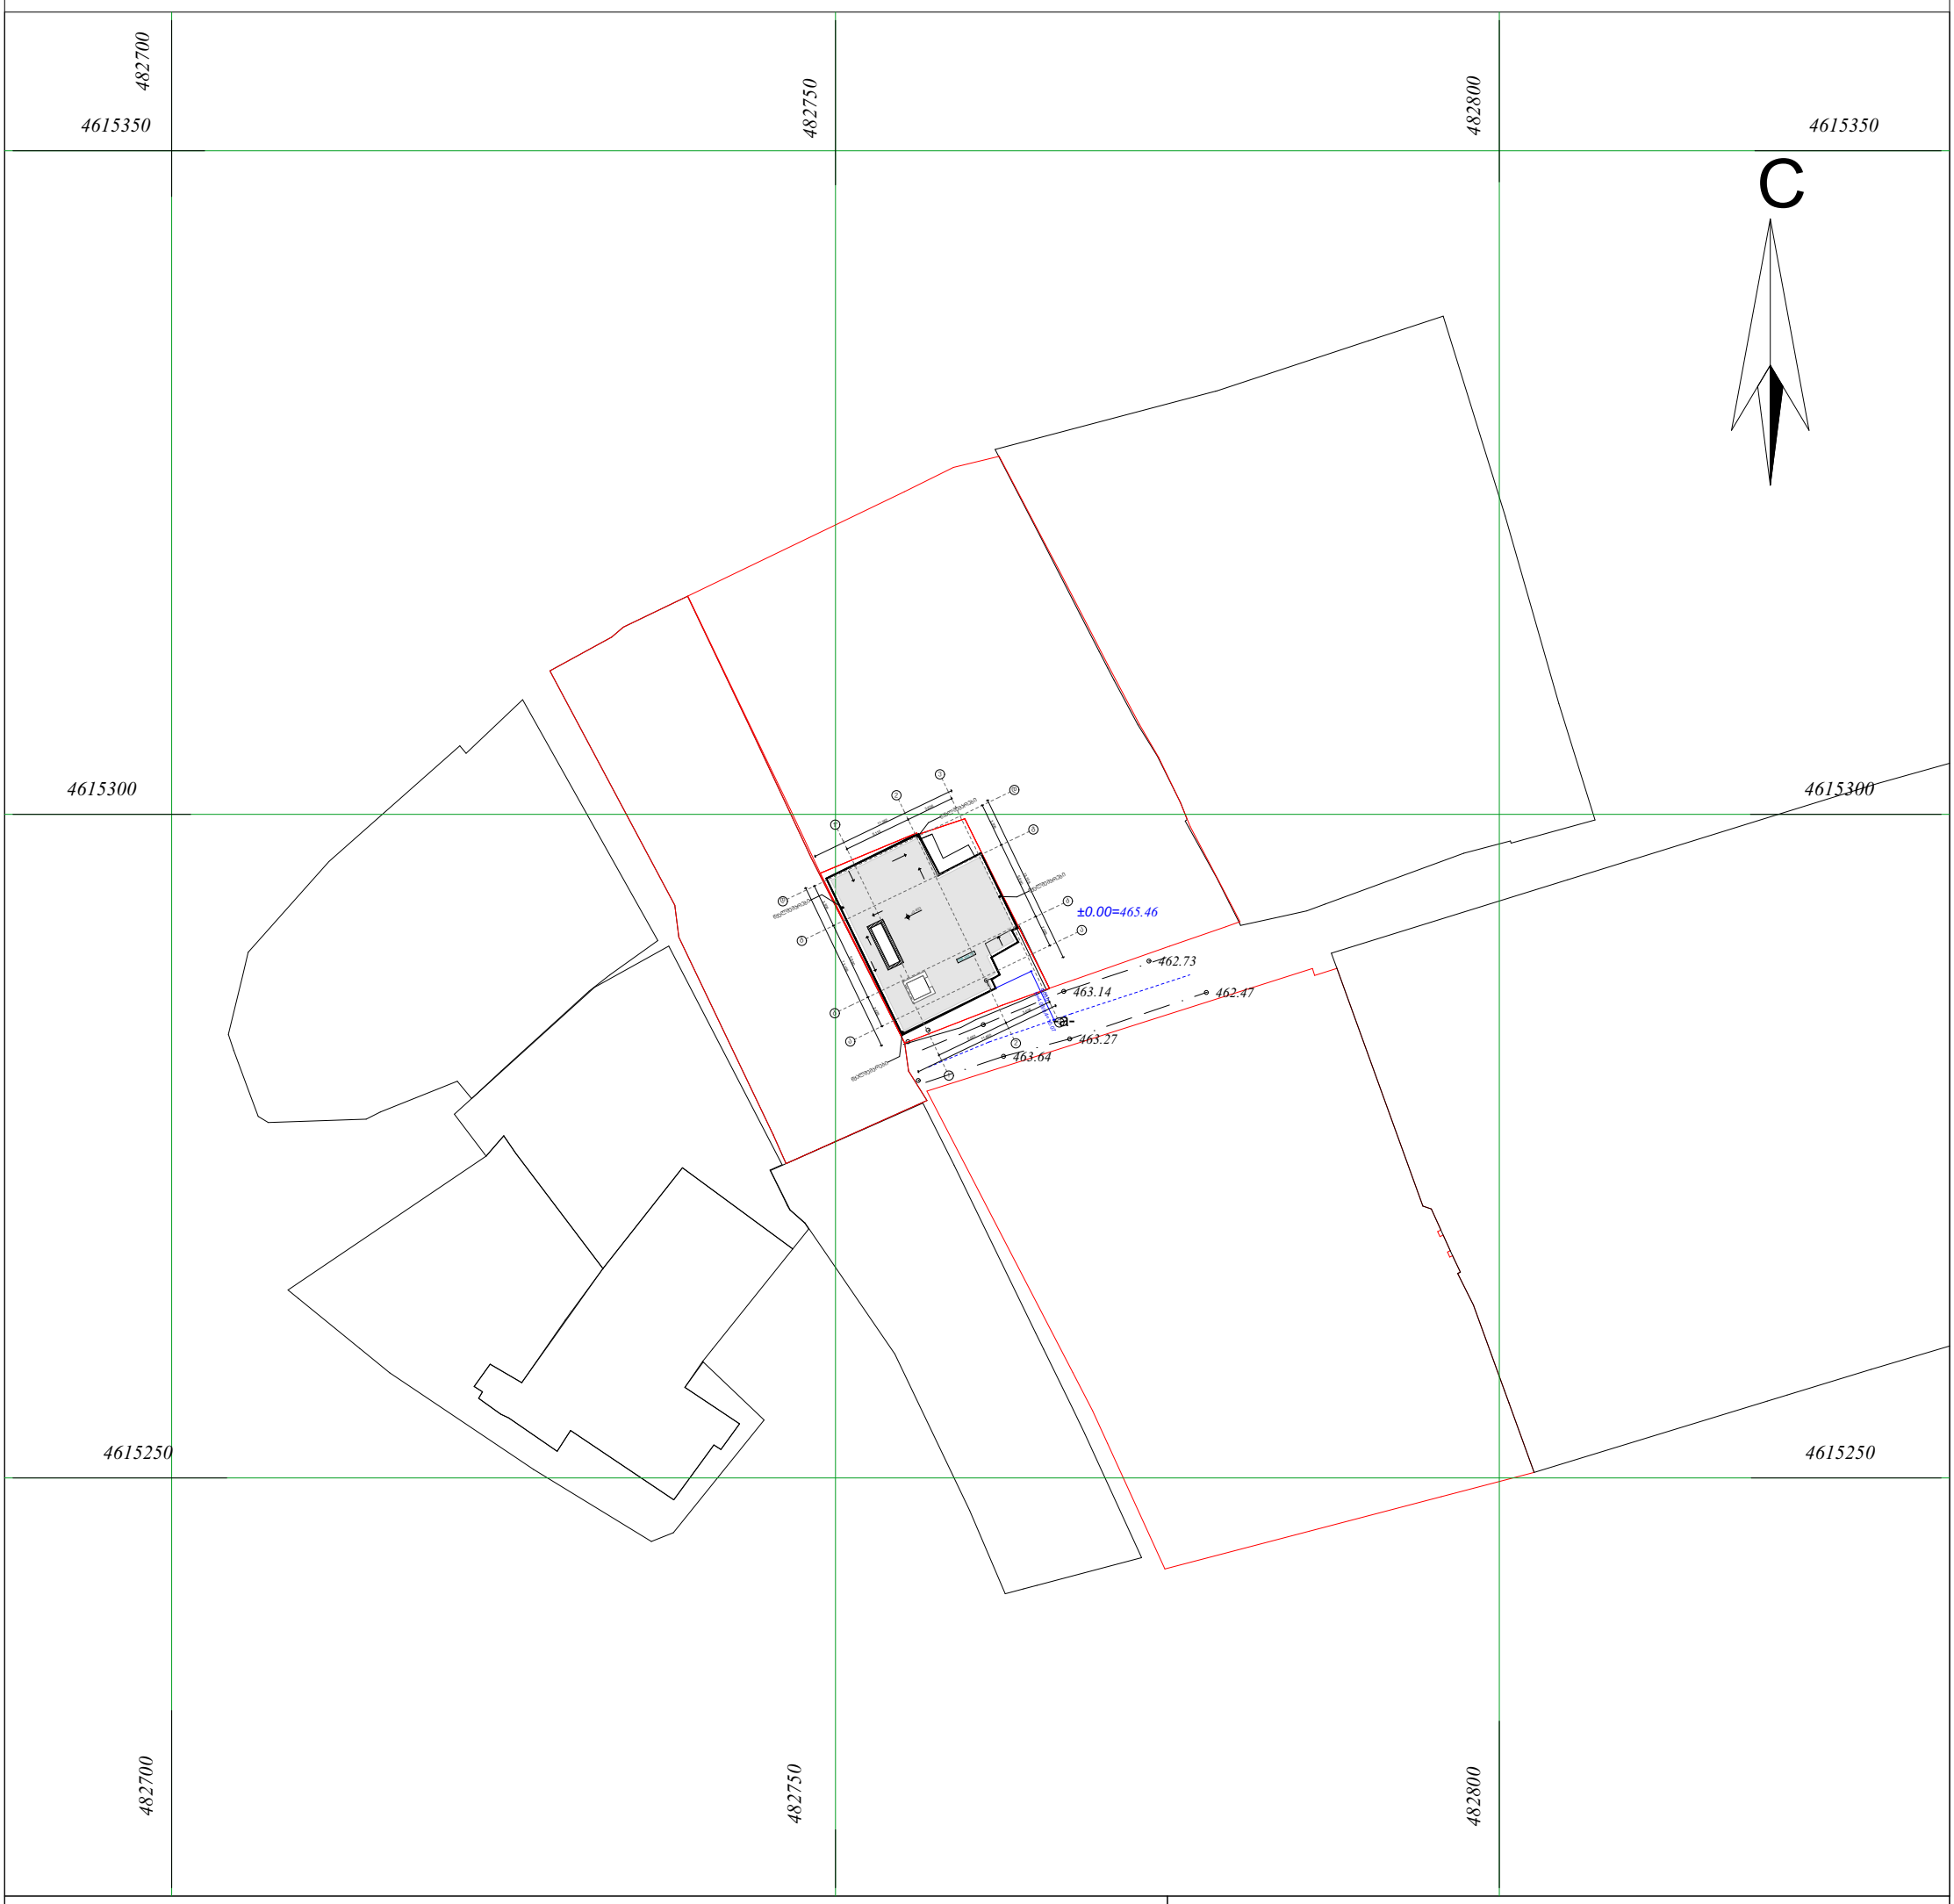

pirobiTi aRniSvnebi

WGS 1984 -is koordinatTa sistemis UTMproeqcia

qs	sacx. Senoba	bordiuli	WiSkari
qa	arasacx. Senoba	xis Robe	betoni
	farduli	Robe	wyalgayvaniloba (w)
	mSenebare Senoba	qvis kedeli	gazi (g)
	satransfor. jixuri	kedeli	kanalizacia (k)
	xeebi	flate	saniaRvre (san)
	gare ganaTeba	rkinigza	kavSirgabmuloba (kg)
		sameTvalyureo Webi	el. qselebi
		el. gadamcemi xazi	gaTboba (Tg)

SeniSvna: 1) ——— nakveTis sazRvari (Tu igi aris naxazze) miTiTebulia damkveTis mier

2) miwis samuSaobis SesrulebisaS SeatyobineT komunikaciis warmomadgenlebs

3) xazovani nagebobebi da maTi traeqtoriebi datanilia sajaro reestris registrirebuli monacemebis mixedviT

Sps `biemji grup~
saqarTvelo, Tbilisi, Sartavas quCa 14
mob: 598 667070; 577 158039

LTD `BMG GROUP~
14 Sartava St. Tbilisi, Georgia

teqnikuri direqtori:		z. basilaZe
azoma:		r. girgvliani
daxaza:		r. girgvliani
damkveTi:		
maStabi: 1:500		01.09.2021w