

მიწის ნაკვეთის ტოპოგრაფიული
გეგმა

მისამართი:	ქ. თბილისი, ბოგდან ხმელნიცკის ქ. №48
ფართობი:	3600 კვ.მ
დანიშნულება:	არასასოფლო - სამეურნეო
საკადასტრო კოდი:	01.17.11.027.065

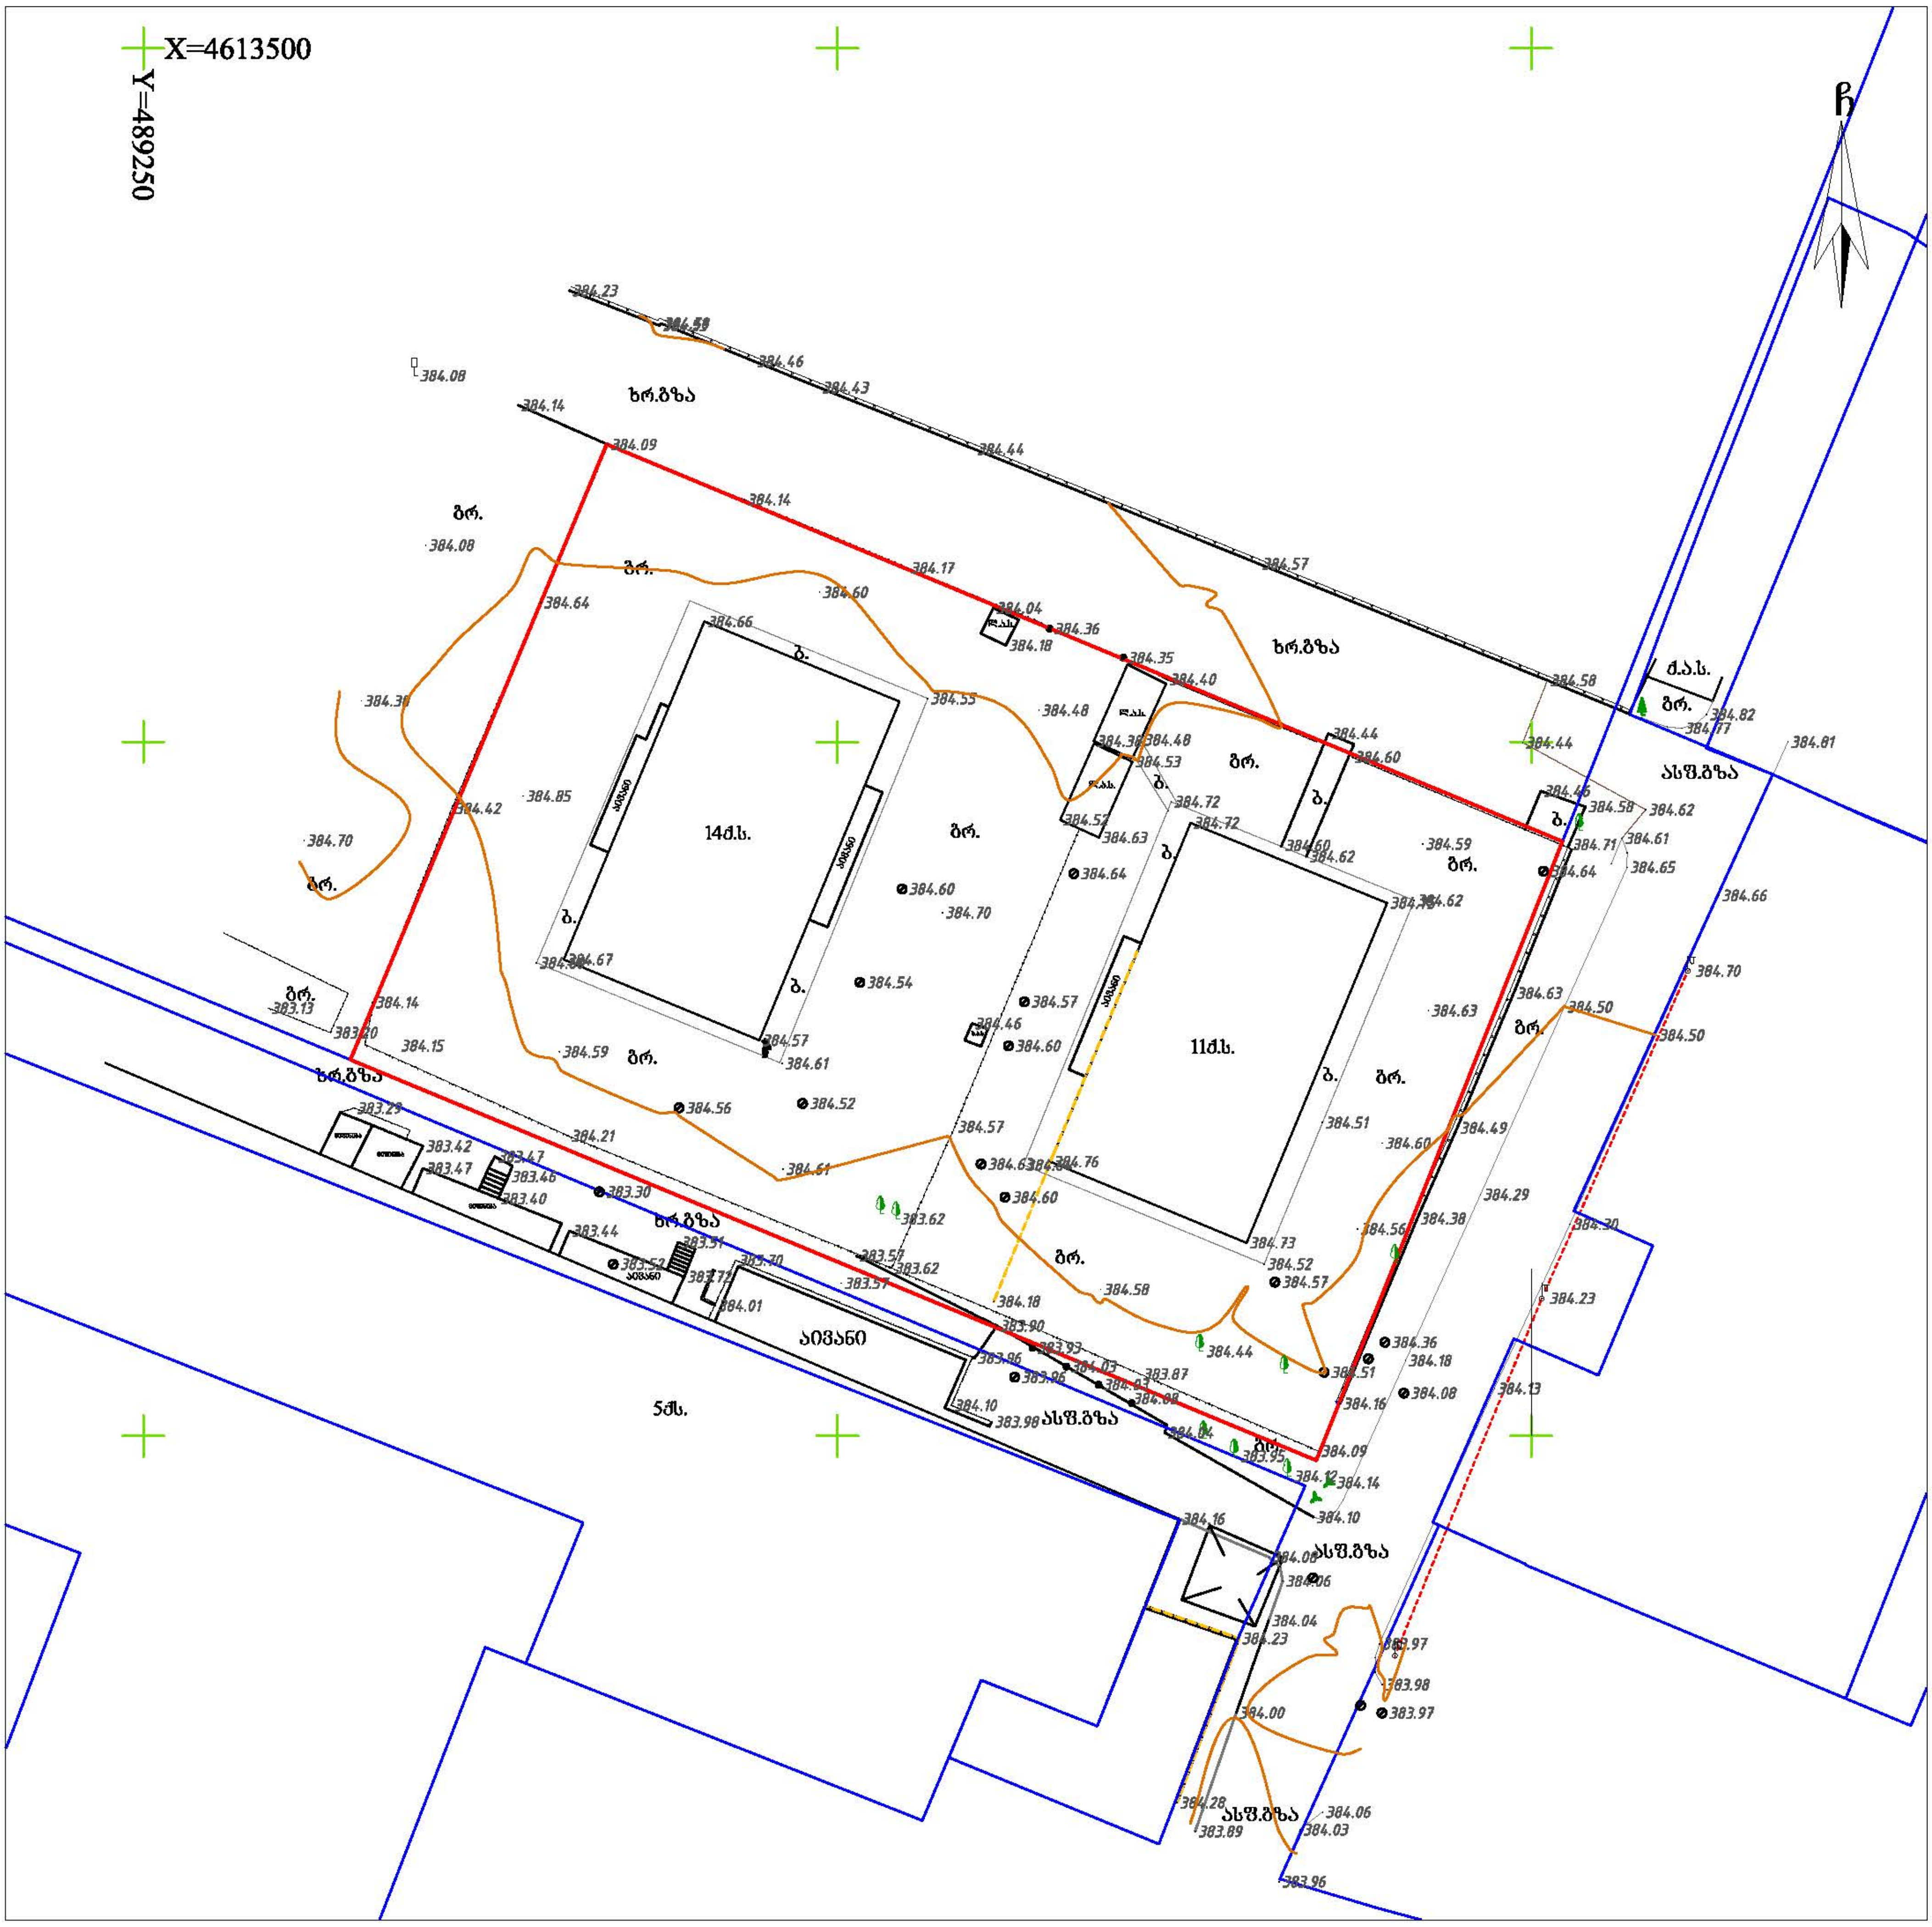

პირობითი აღნიშვნები

სს	საცხ. შენობა	ბორდიული	წ — წყალგაყვანილობა
ქას	არასაცხ. შენობა	ხის ღობე	გ — გაზი
	ფარდული	ღობე	კ — კანალიზაცია
	მშენებარე შენობა	ქვის კედელი	სან — სანიაღვრე
	სატრანსფორმ. ჯიხური	საყრდენი კედელი	კგ — კავშირგაბმულობა
	ხეები, ბუჩქი	ფლატე	ელ. ქსელები
	გარე განათება	რკინიგზა	თგ — გათბობა
		სამეთვალყურეო ჭები	მქ კომუნიკაცია დატანილია არქივის მასალების მიხედვით
		მეტ., ბეტ., ხის ბოძები	
		ელ. გადამცემი ხაზი	

შენიშვნა:
- რეგისტრირებული მიწის ნაკვეთის საკადასტრო საზღვარი
- მომიჯნავედ რეგისტრირებული მიწის ნაკვეთის საკადასტრო საზღვარი

მიწის სამუშაოების შესრულებისას შეატყობინეთ კომუნიკაციის წარმომადგენლებს

WGS84-UTM-38N

LT

ინდ. მეწარმე ლერი თოფურია
პ/ნ 62004000220

მისამართი: ქ. თბილისი, აეროდრომის დას. XI ქ. №3
Email: leritop@gmail.com T: 514 408 408

შეასრულა:	ლ. თოფურია
დაამუშავა:	ლ. თოფურია
მასშტაბი: 1:500	25.01.2023 წ.

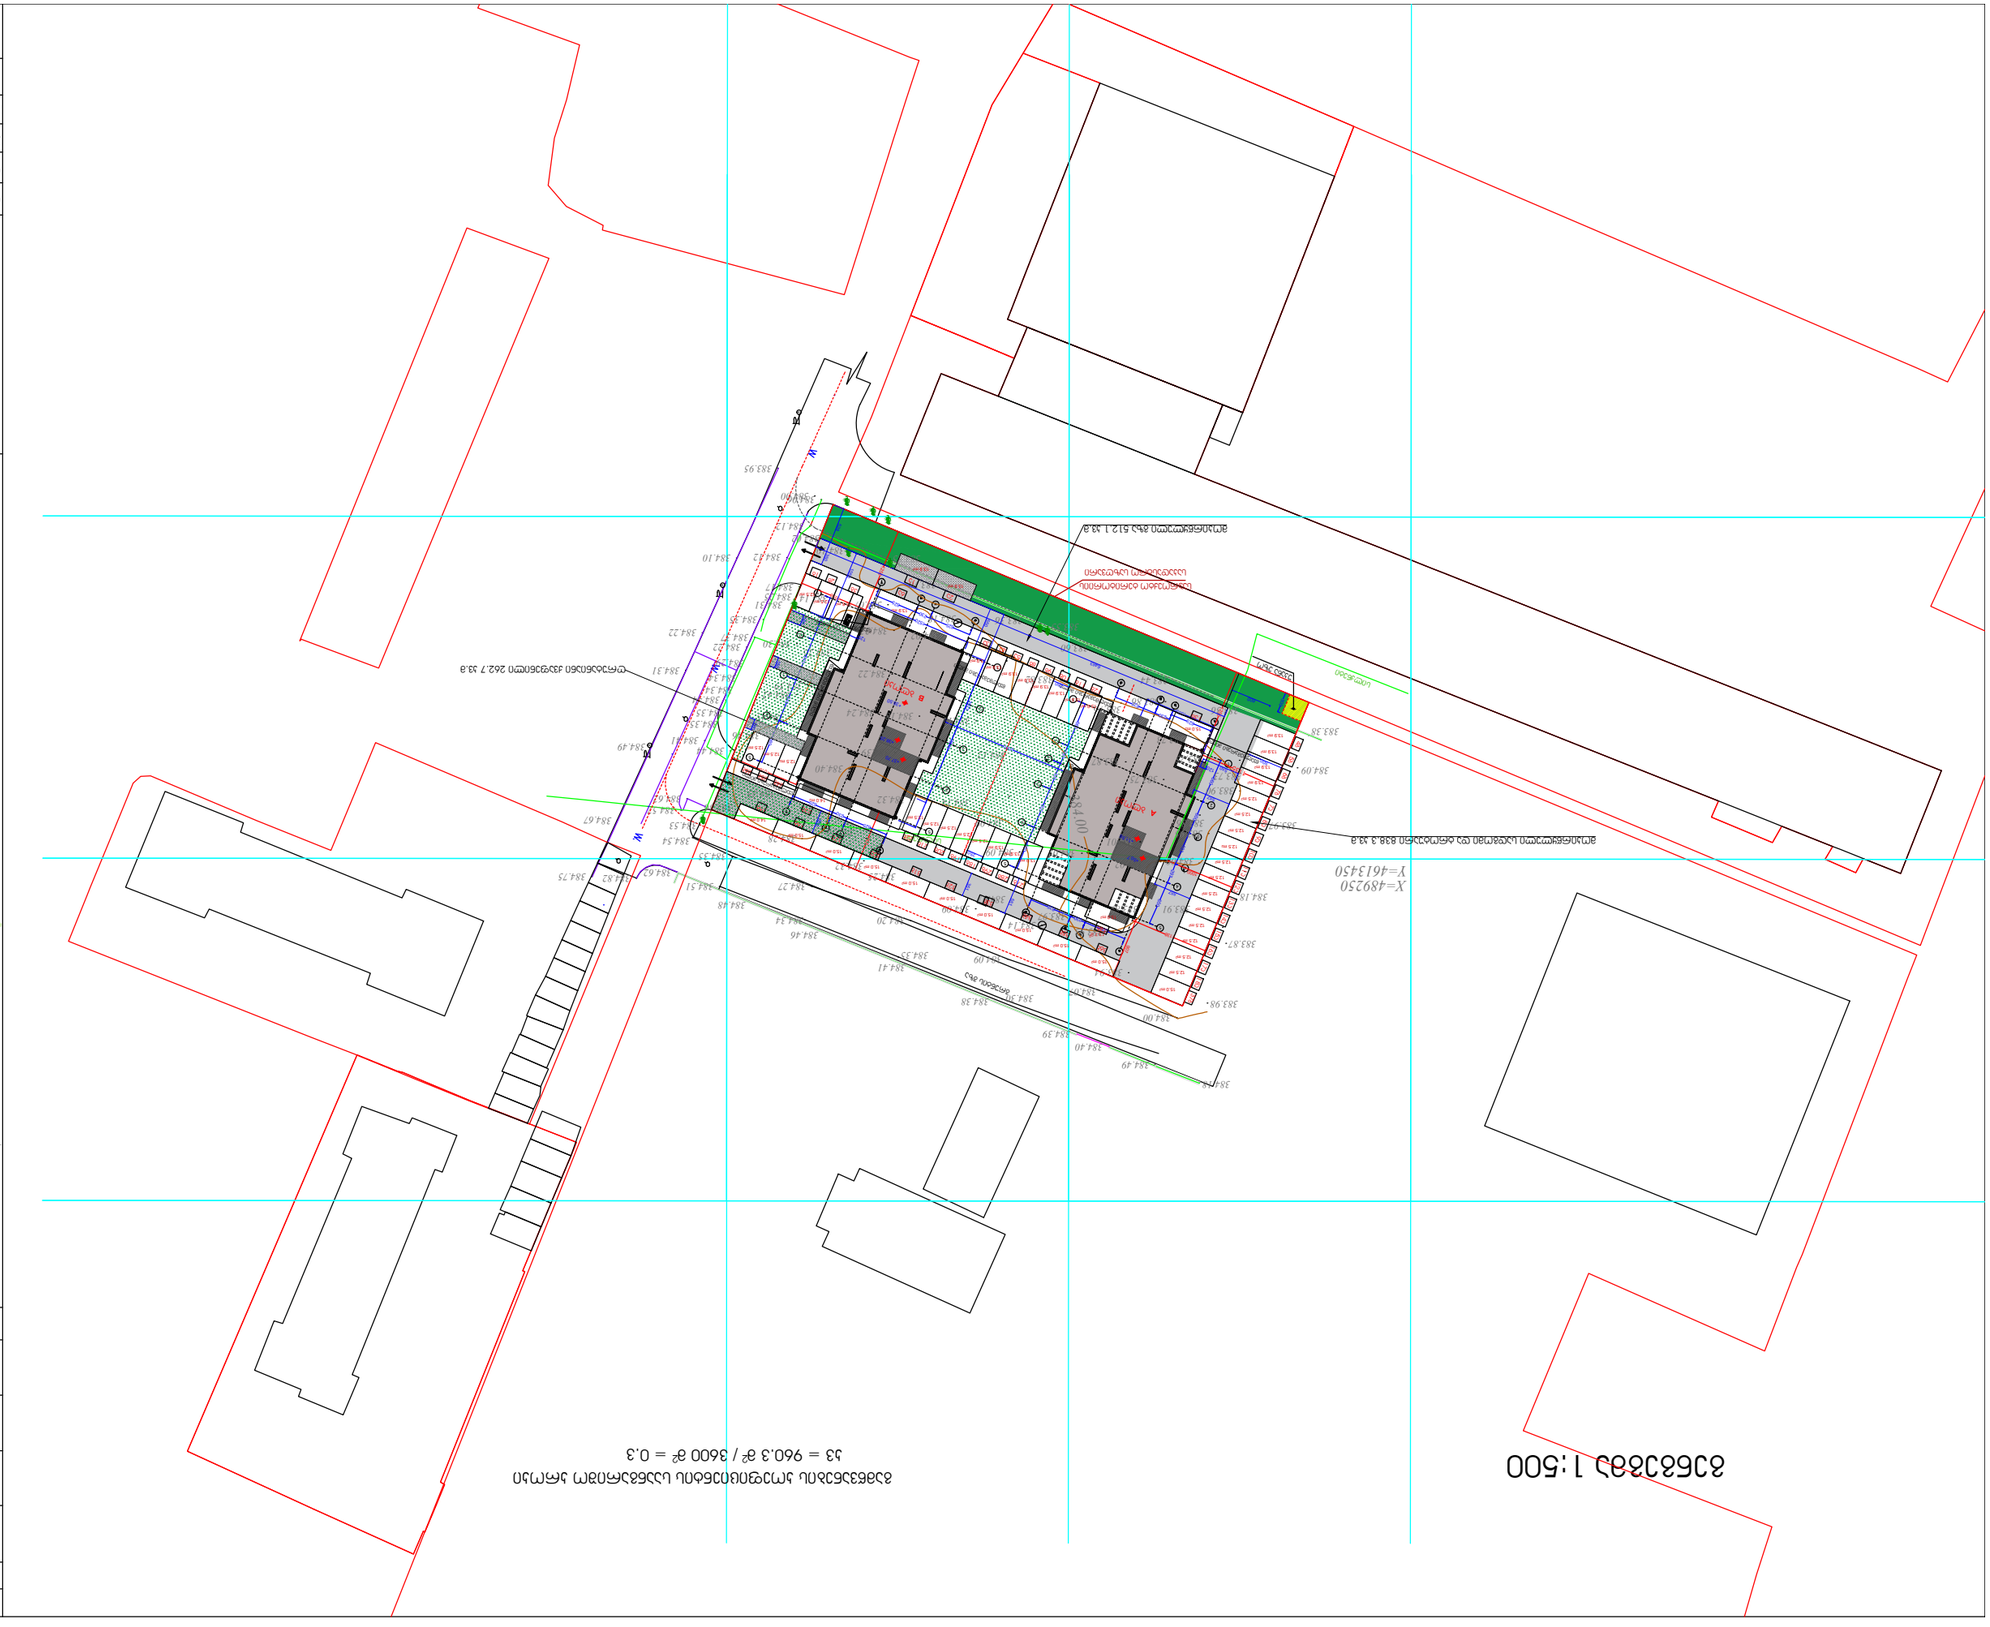
X=489250
Y=461450

ᲦᲘᲐ ᲕᲐᲢᲝᲡᲐᲓᲒᲝᲛᲔᲑᲘᲡ ᲒᲔᲜ-ᲒᲔᲒᲛᲐ
ᲒᲐᲑᲐᲠᲘᲢᲣᲚᲘ ᲖᲝᲛᲔᲑᲘᲡ ᲛᲘᲗᲘᲗᲔᲑᲘᲗ

