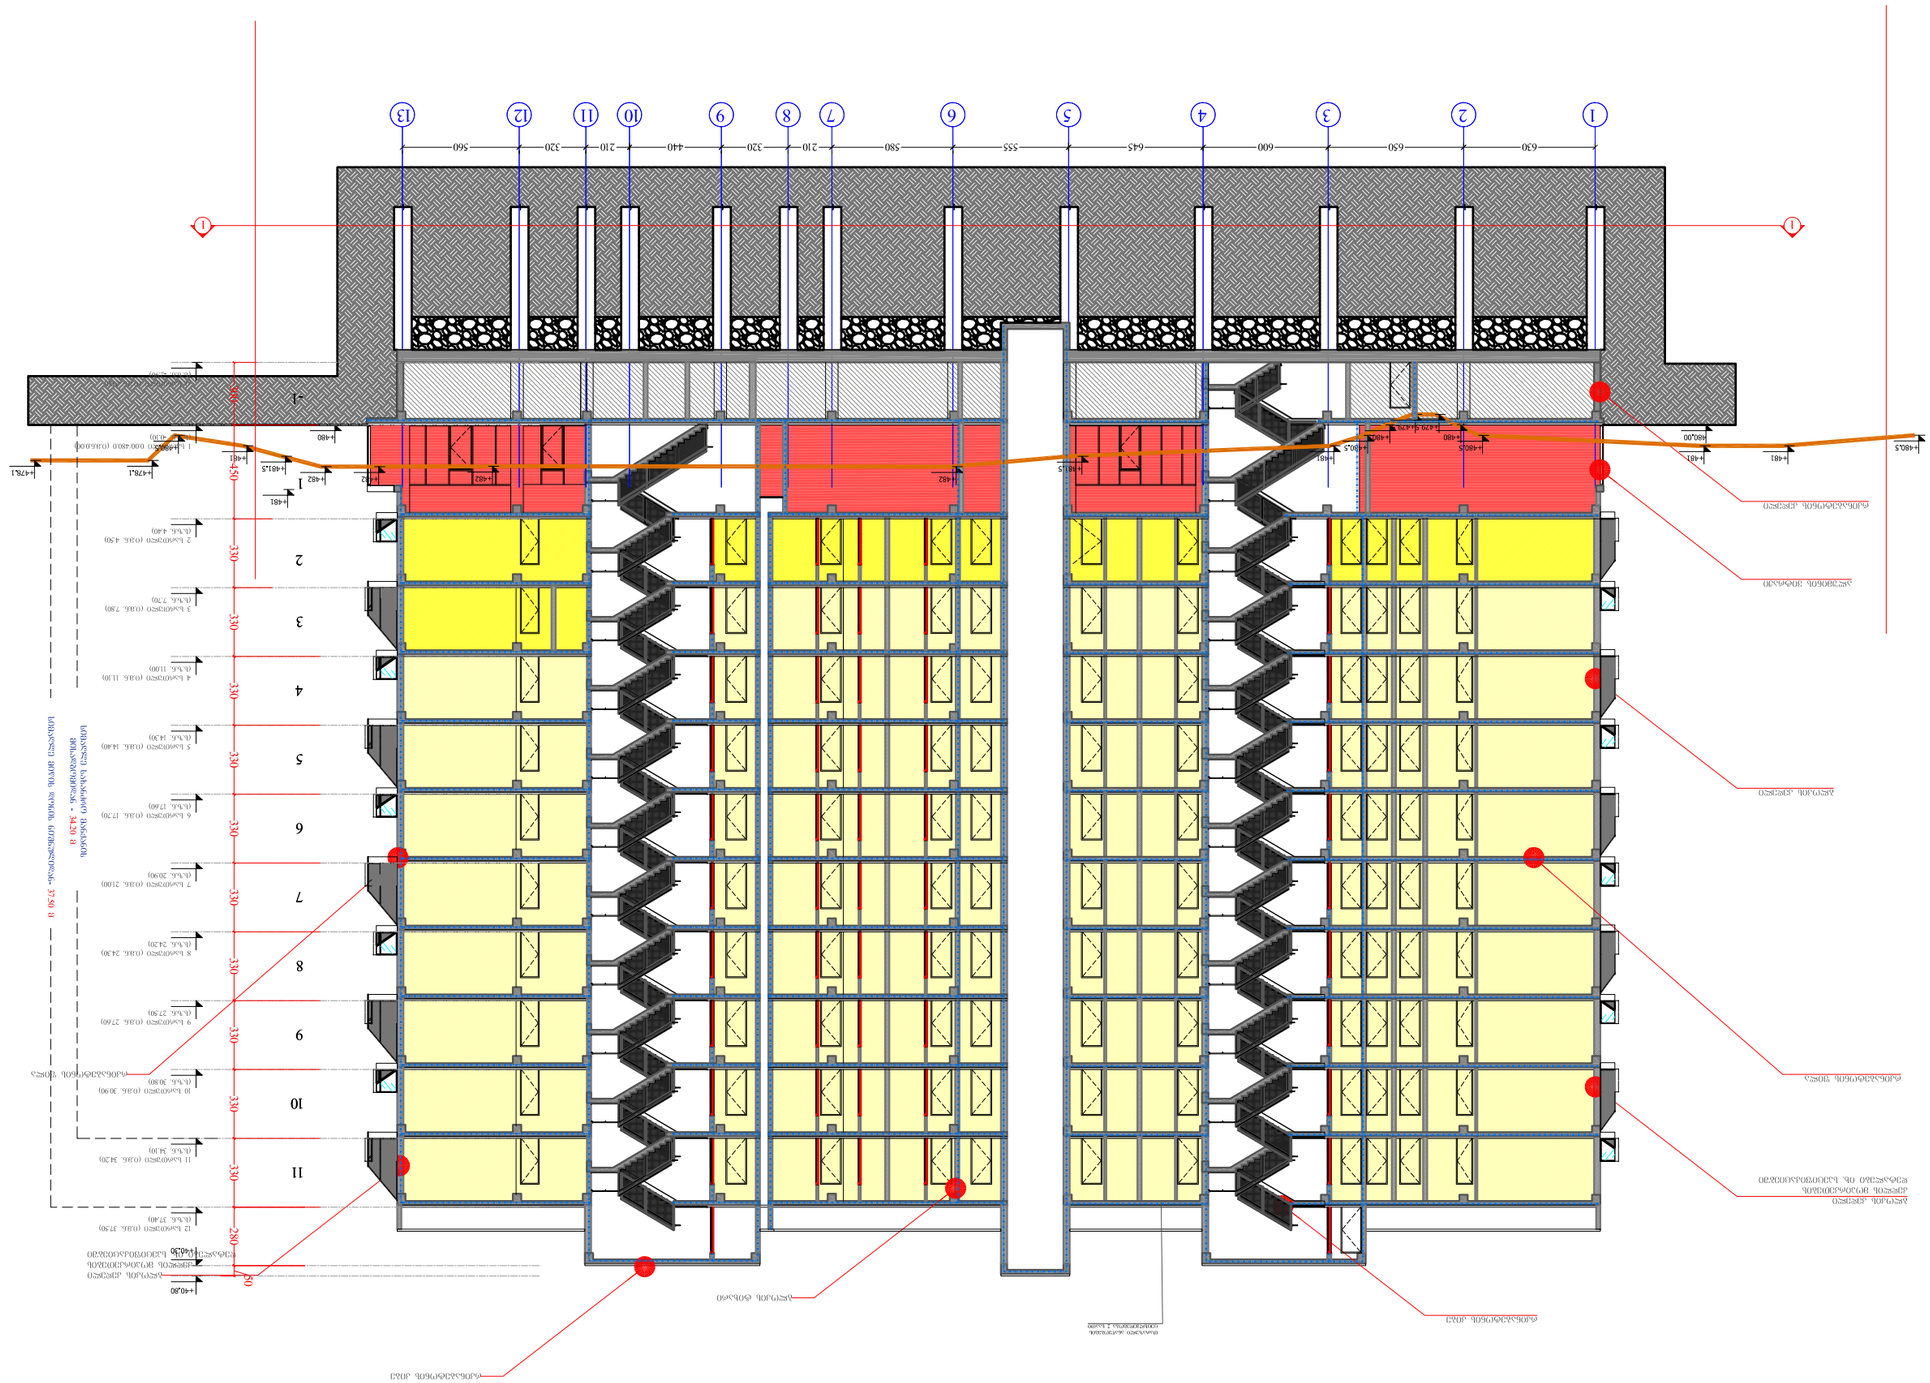
1
2
3
4
5
6
7
8
9
10
11
12
13
630
650
600
645
555
580
320
440
210
320
210
560
-1
1
2
3
4
5
6
7
8
9
10
11
330
150
280
50
+480.5
+481
+480.90
+480.5
+481
+480.5
+481
+482
+481.5
+482
+482
+481.5
+478.1
+478.1

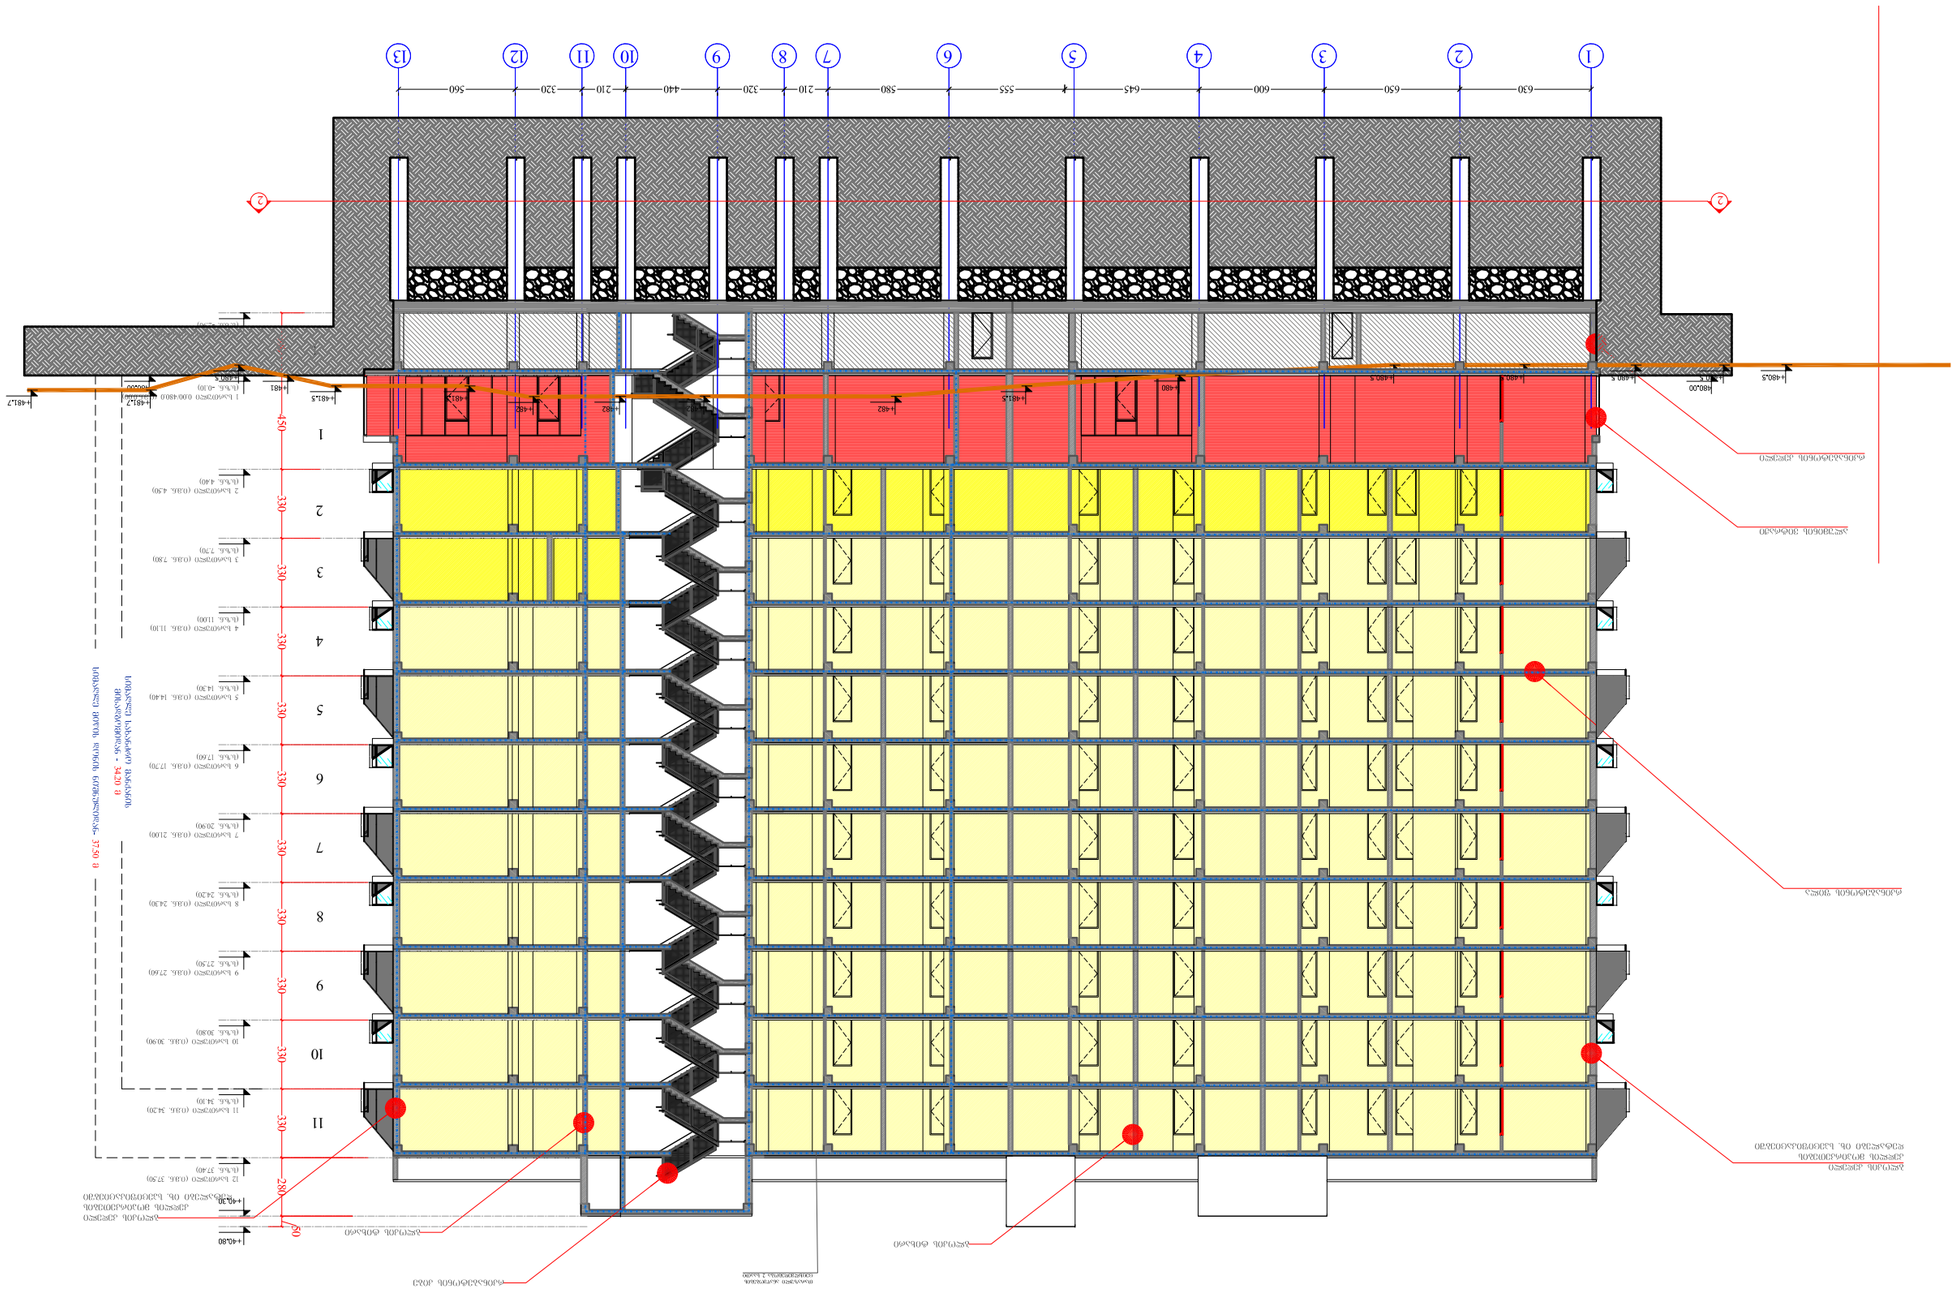
1
2
3
4
5
6
7
8
9
10
11
12
13
I
2
3
4
5
6
7
8
9
10
11
12
1
2
3
4
5
6
7
8
9
10
11
12
13
630
650
600
645
580
555
210
320
440
210
320
560
450
330
330
330
330
330
330
330
330
330
280
60
+480.5
+480.0
+481.5
+481.2
+482
+481
+481.7
+480.5
+480.5
+480.5

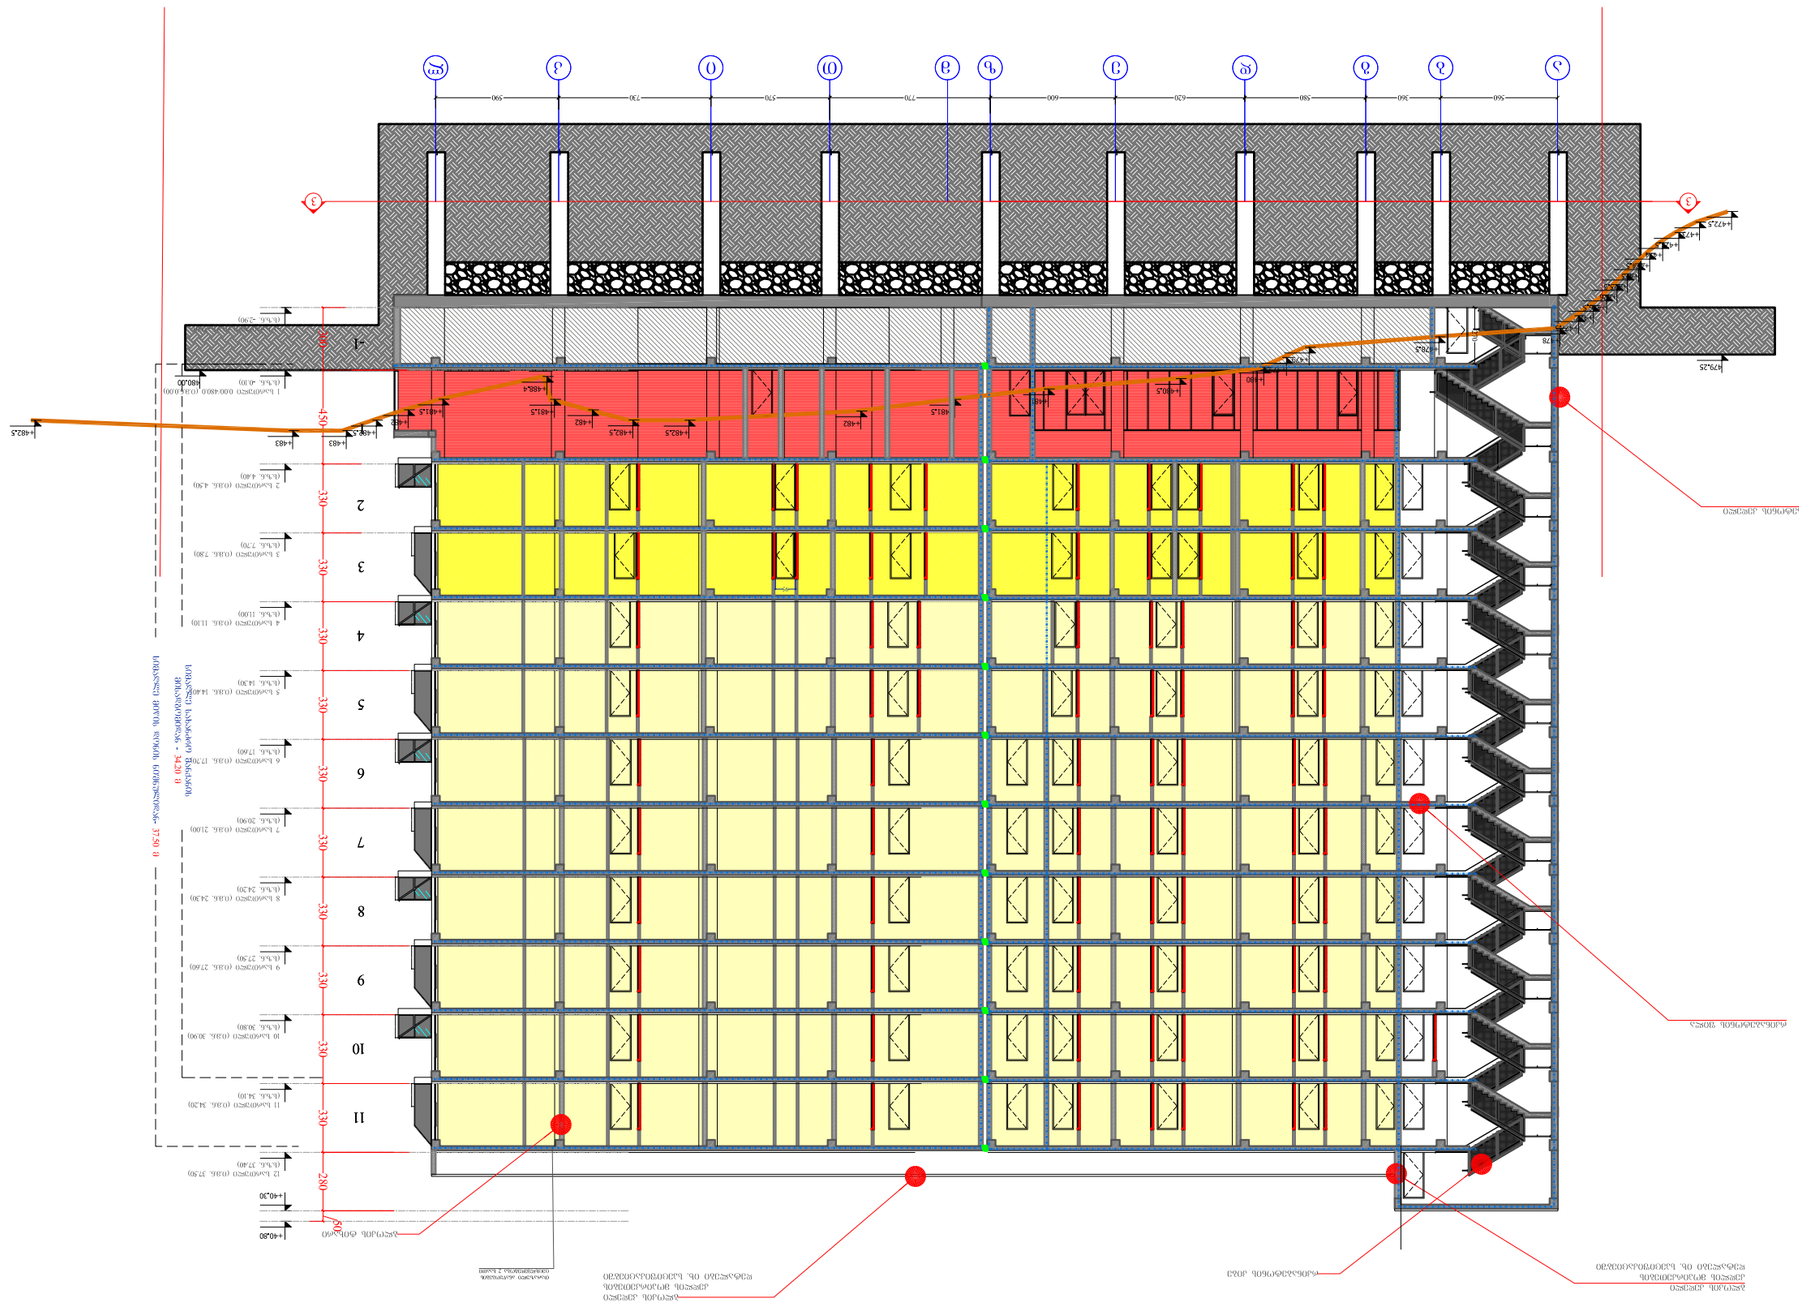
1
2
3
4
5
6
7
8
9
10
11
-1
+482.5
+483
+482.5
+482
+481.5
+482.5
+482
+481.5
+484.5
+480.5
+478.5
+479.25
+472.5
+47
+46.30
+46.40

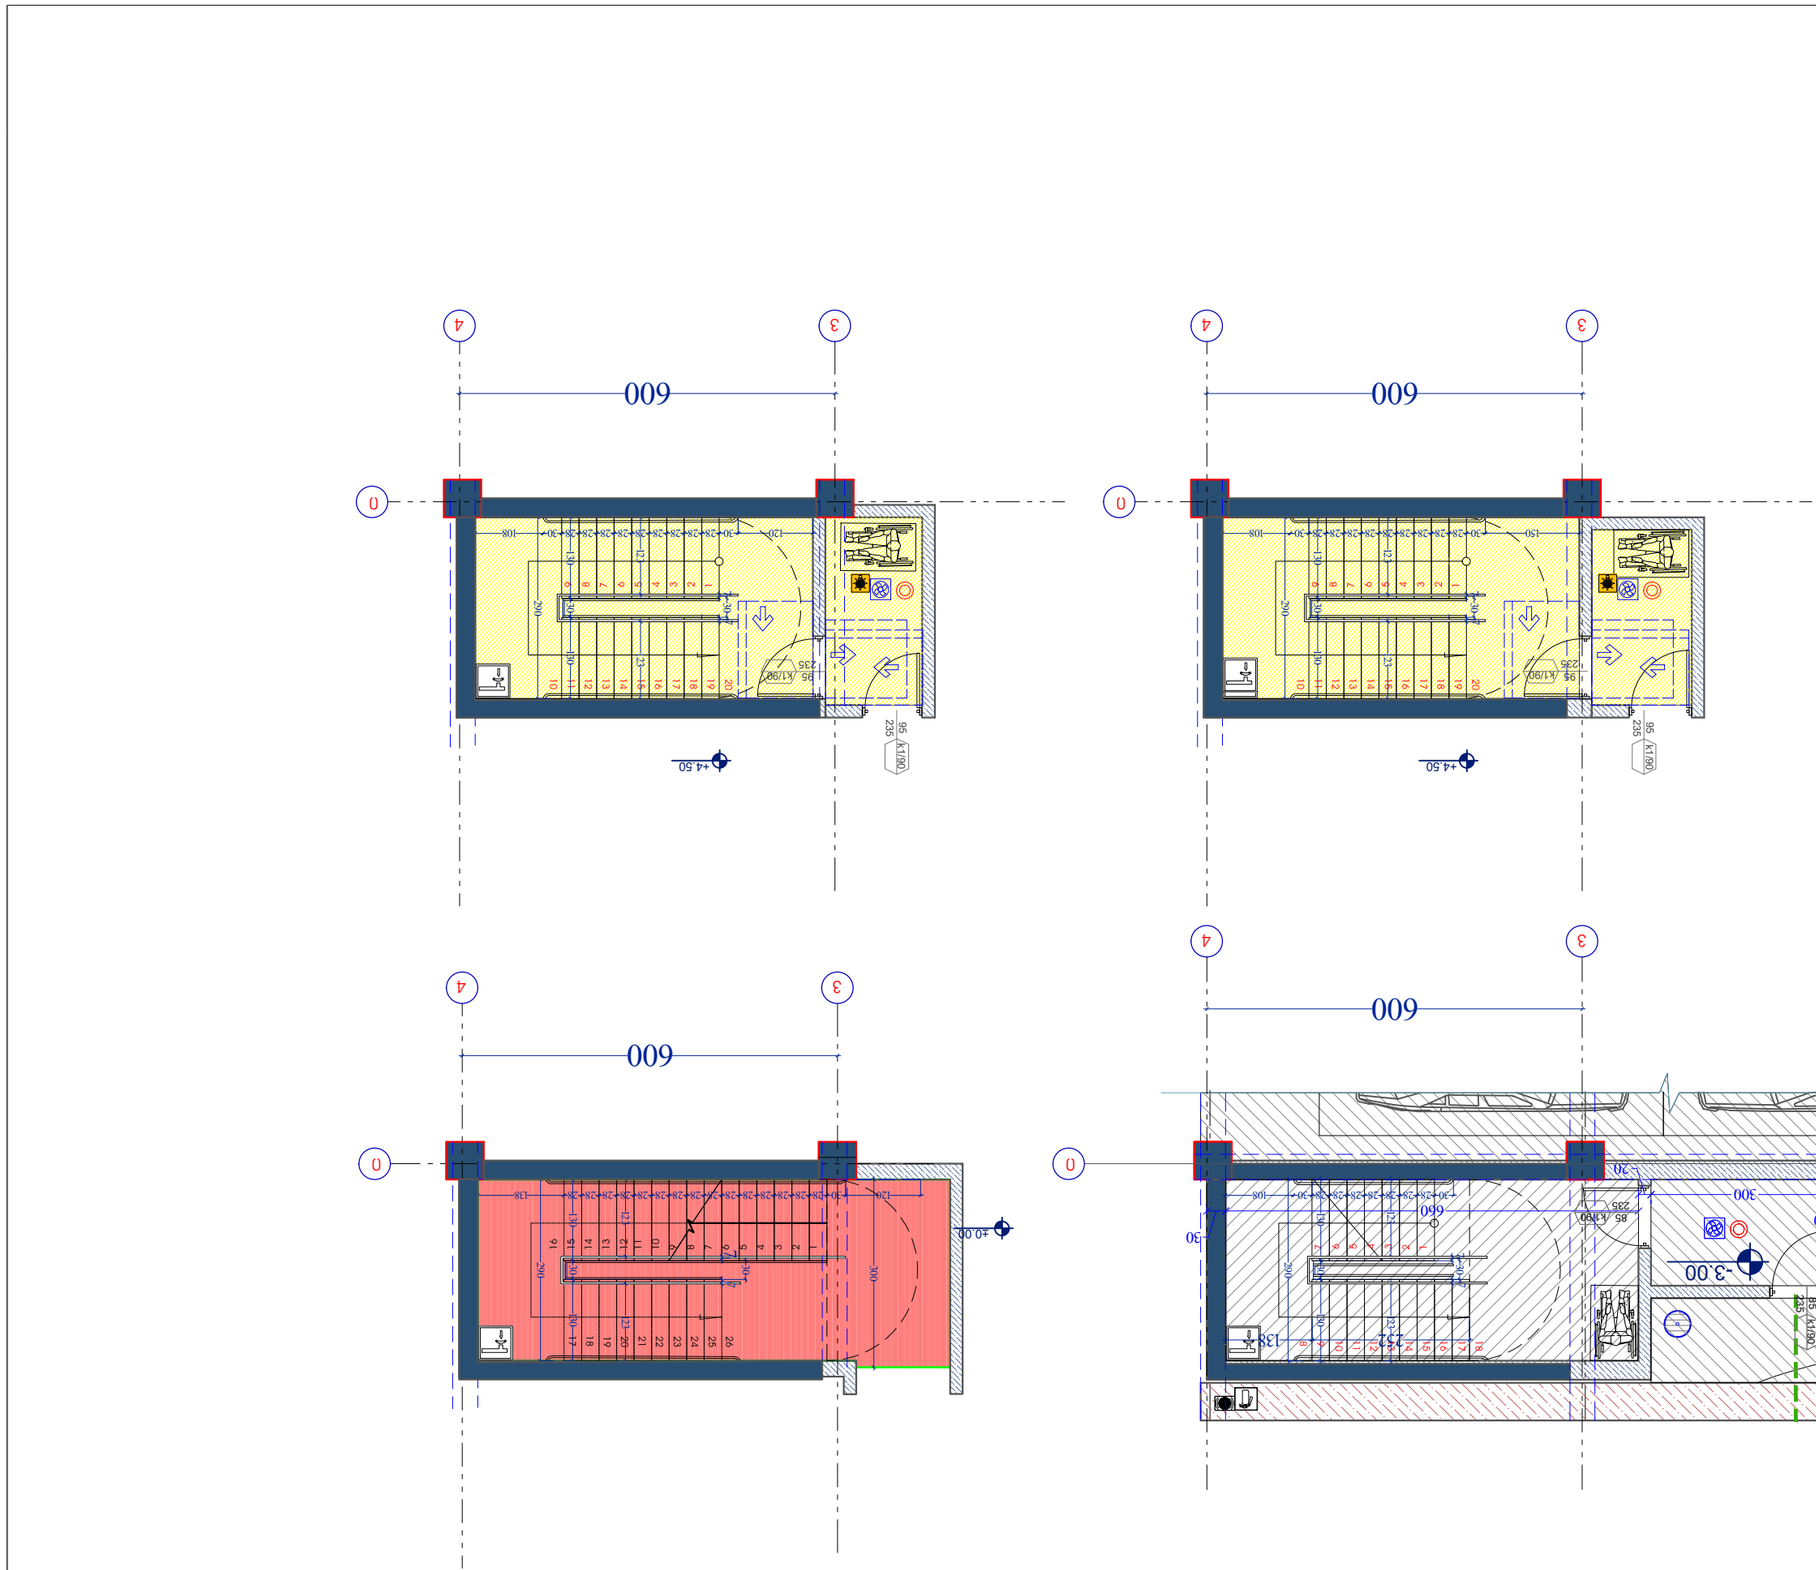











































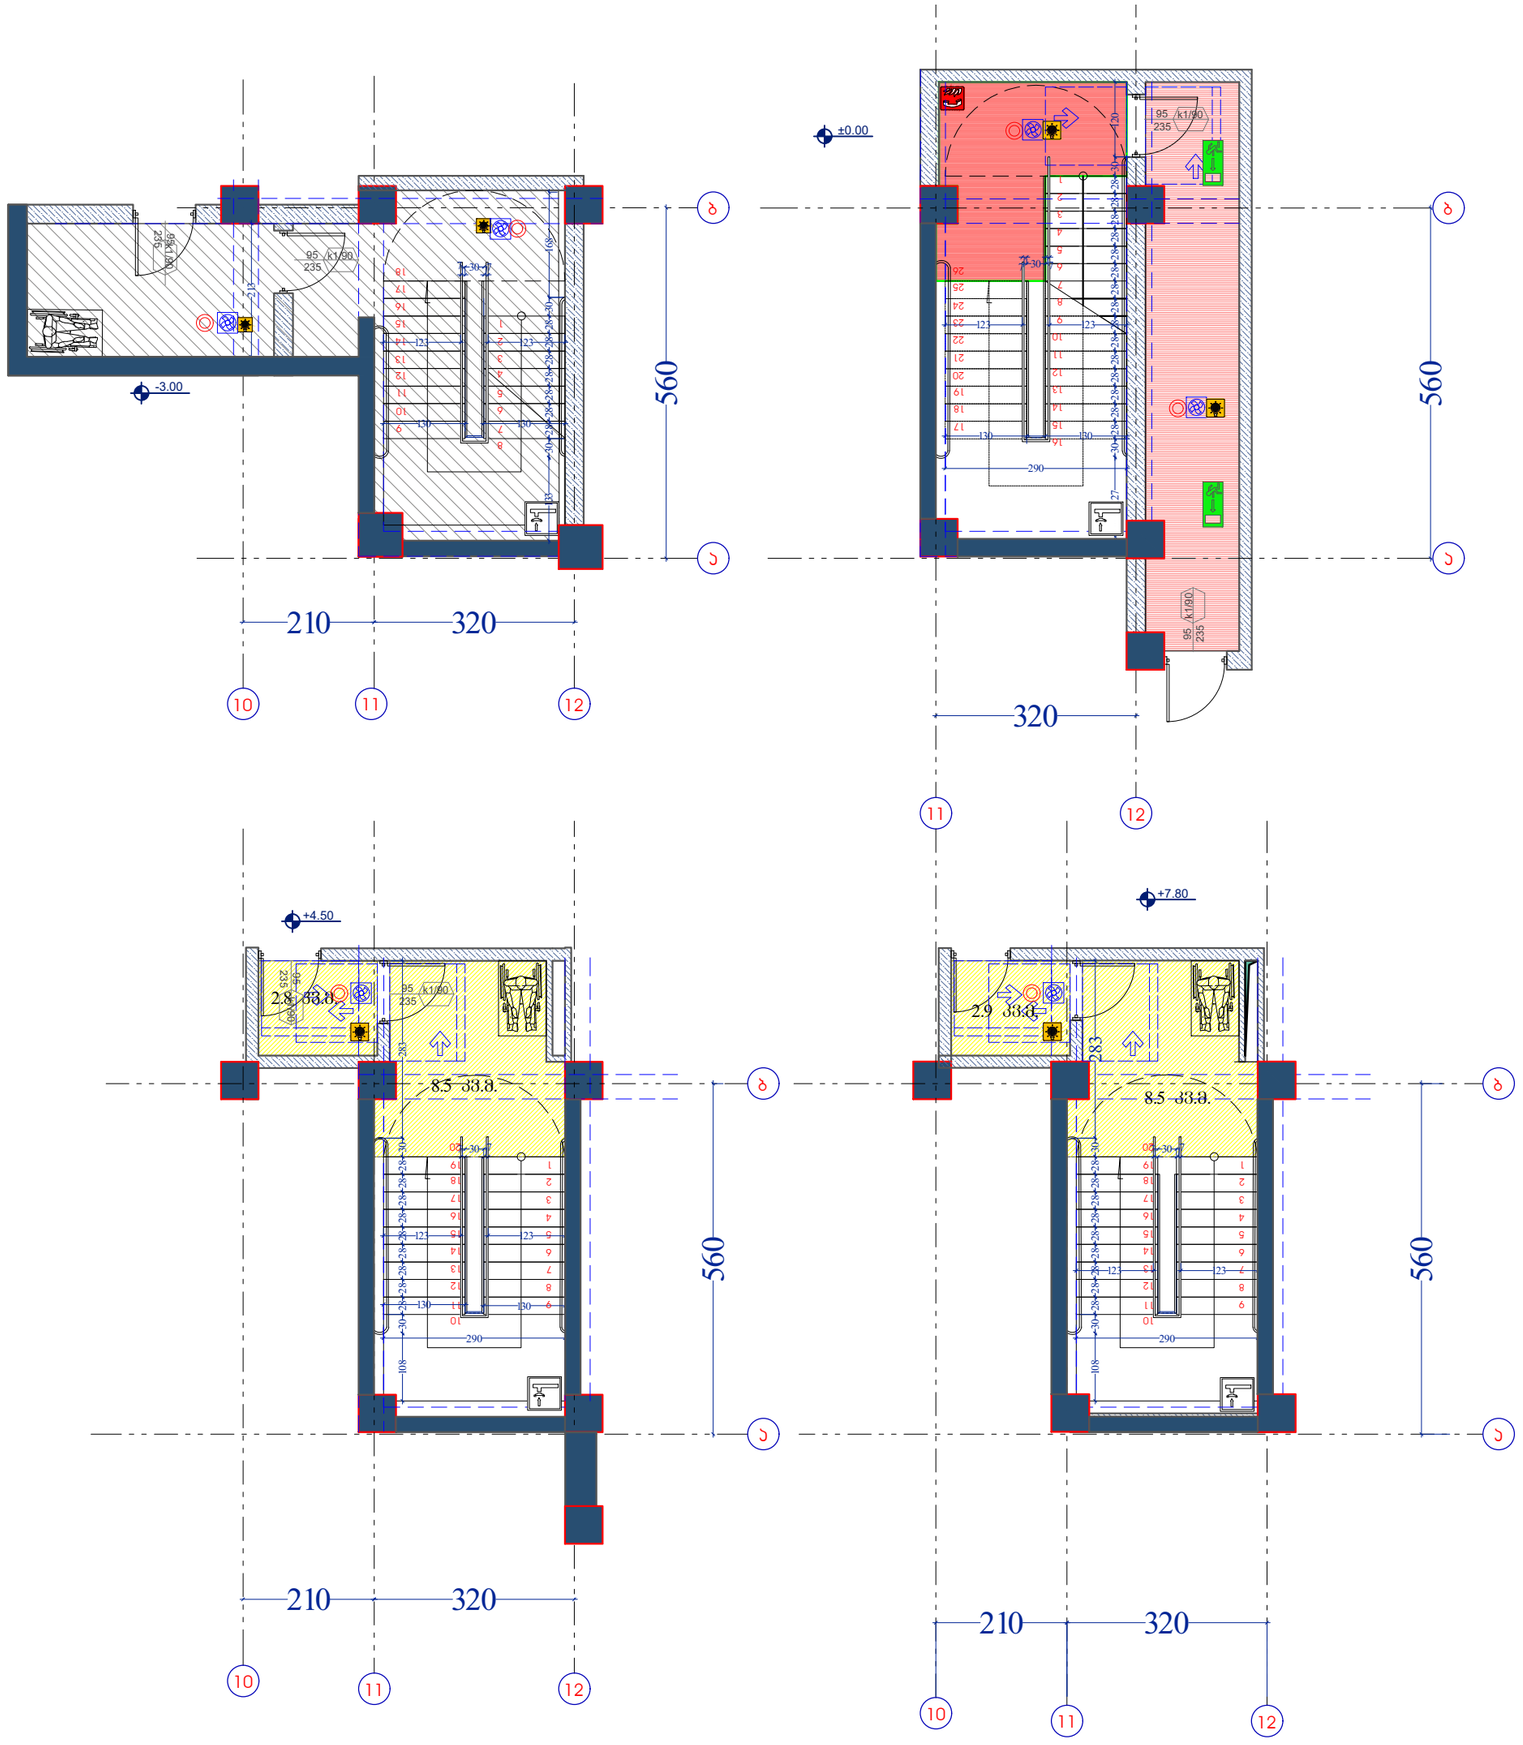

მრავალბინიანი საცხოვრებელი სახლი თვალჯრელიძეზე

არქიტექტურული ჯროექტი

დამკვეთი: შპს. "ფეიდალ ჯორჯია"
CLIENT

მისამართი: თბილისი, ალექსანდრე თვალჯრელიძის I შესახვევი N2 საკადასტრო კოდი: 01.19.18.008.022;
ADRESS

შენიშვნები: შენობის 0.00 ნიშნული შეესაბამება ახსოლუტურ 480.0 ნიშნულს

ჯორეკტირება

№	თარიღი	ალწერა
1		
2		
3		

ჯროექტის №:
PROJECT N:

თარიღი: 2022
DATE N:

საჯროექტო ჯგუფი

არქიტექტორი: მიხეილ გიორგობიანი

ნატო მიქელაძე

საავტორო უფლებები: " შპს ემ ეიჩ დი გრუპ"
COPYRIGHT HALL ARCHITECTS: MHD group

ნახაზი:
DRWG:
ჯიბის სპეციფიკაცია 9-10-11, ა-ბ ღერძებში

მ. 1:75

A-205

A3

00

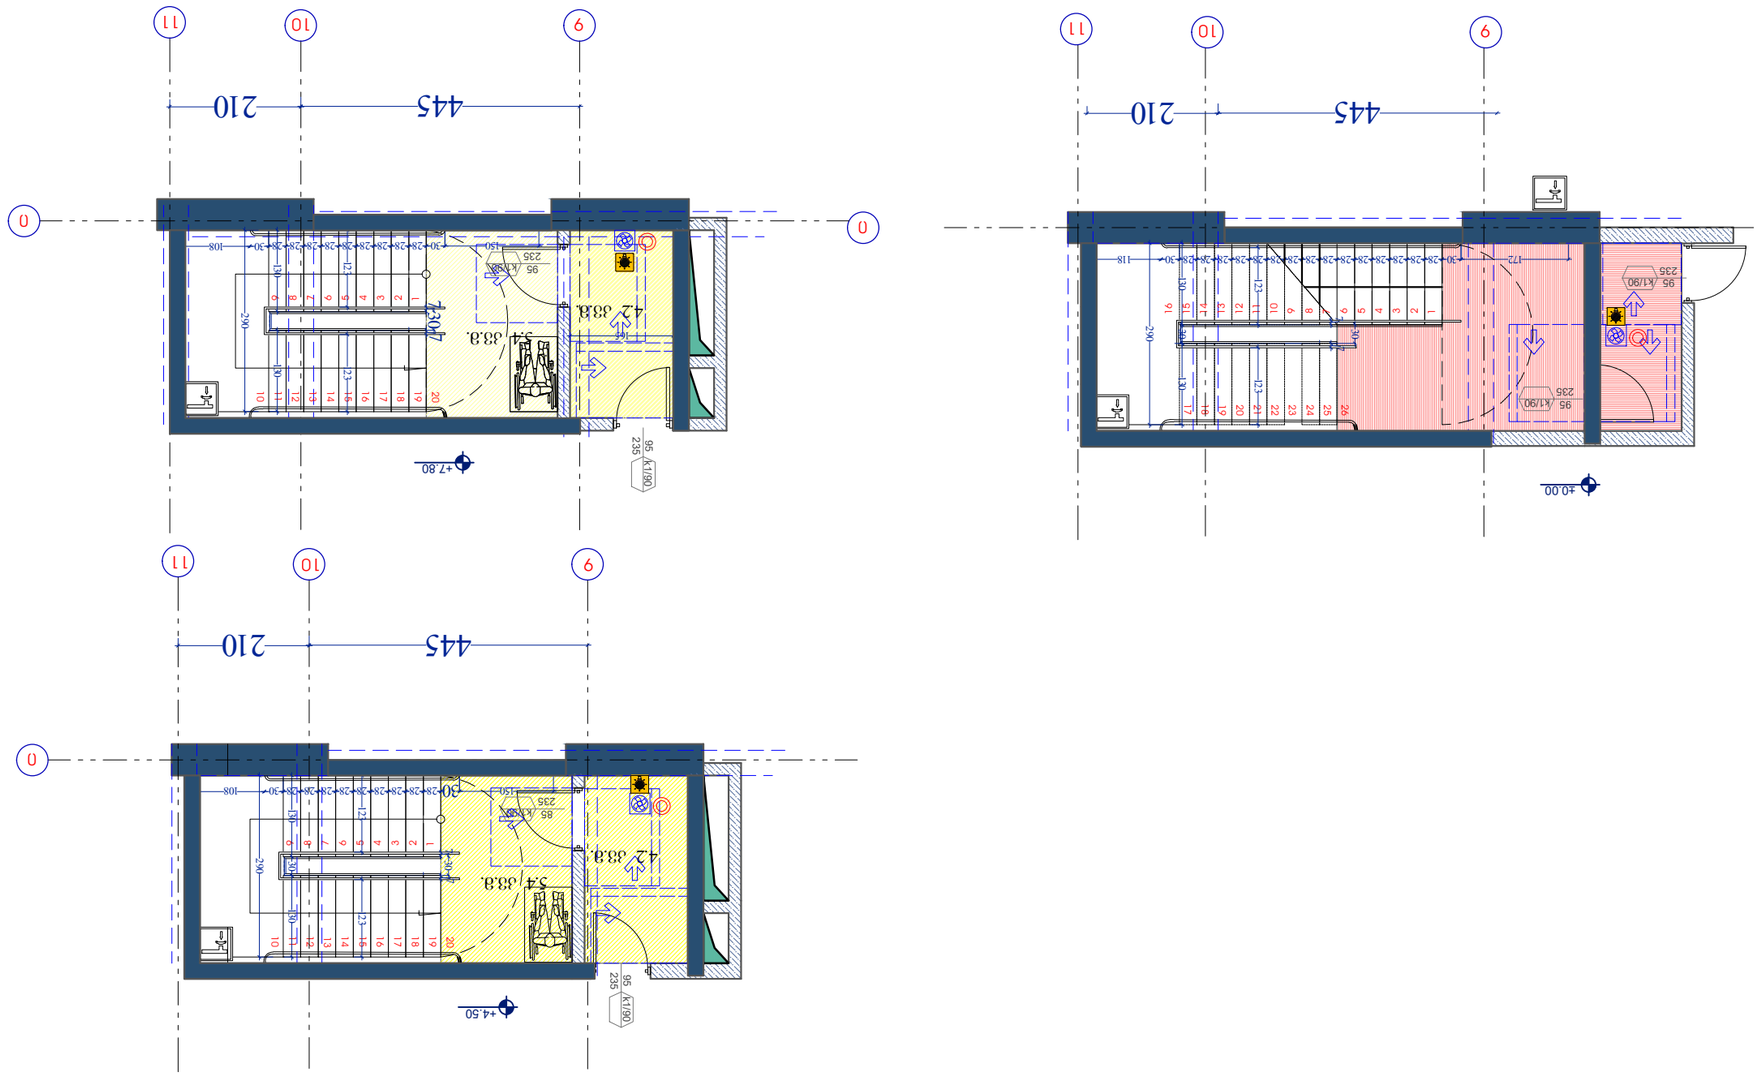







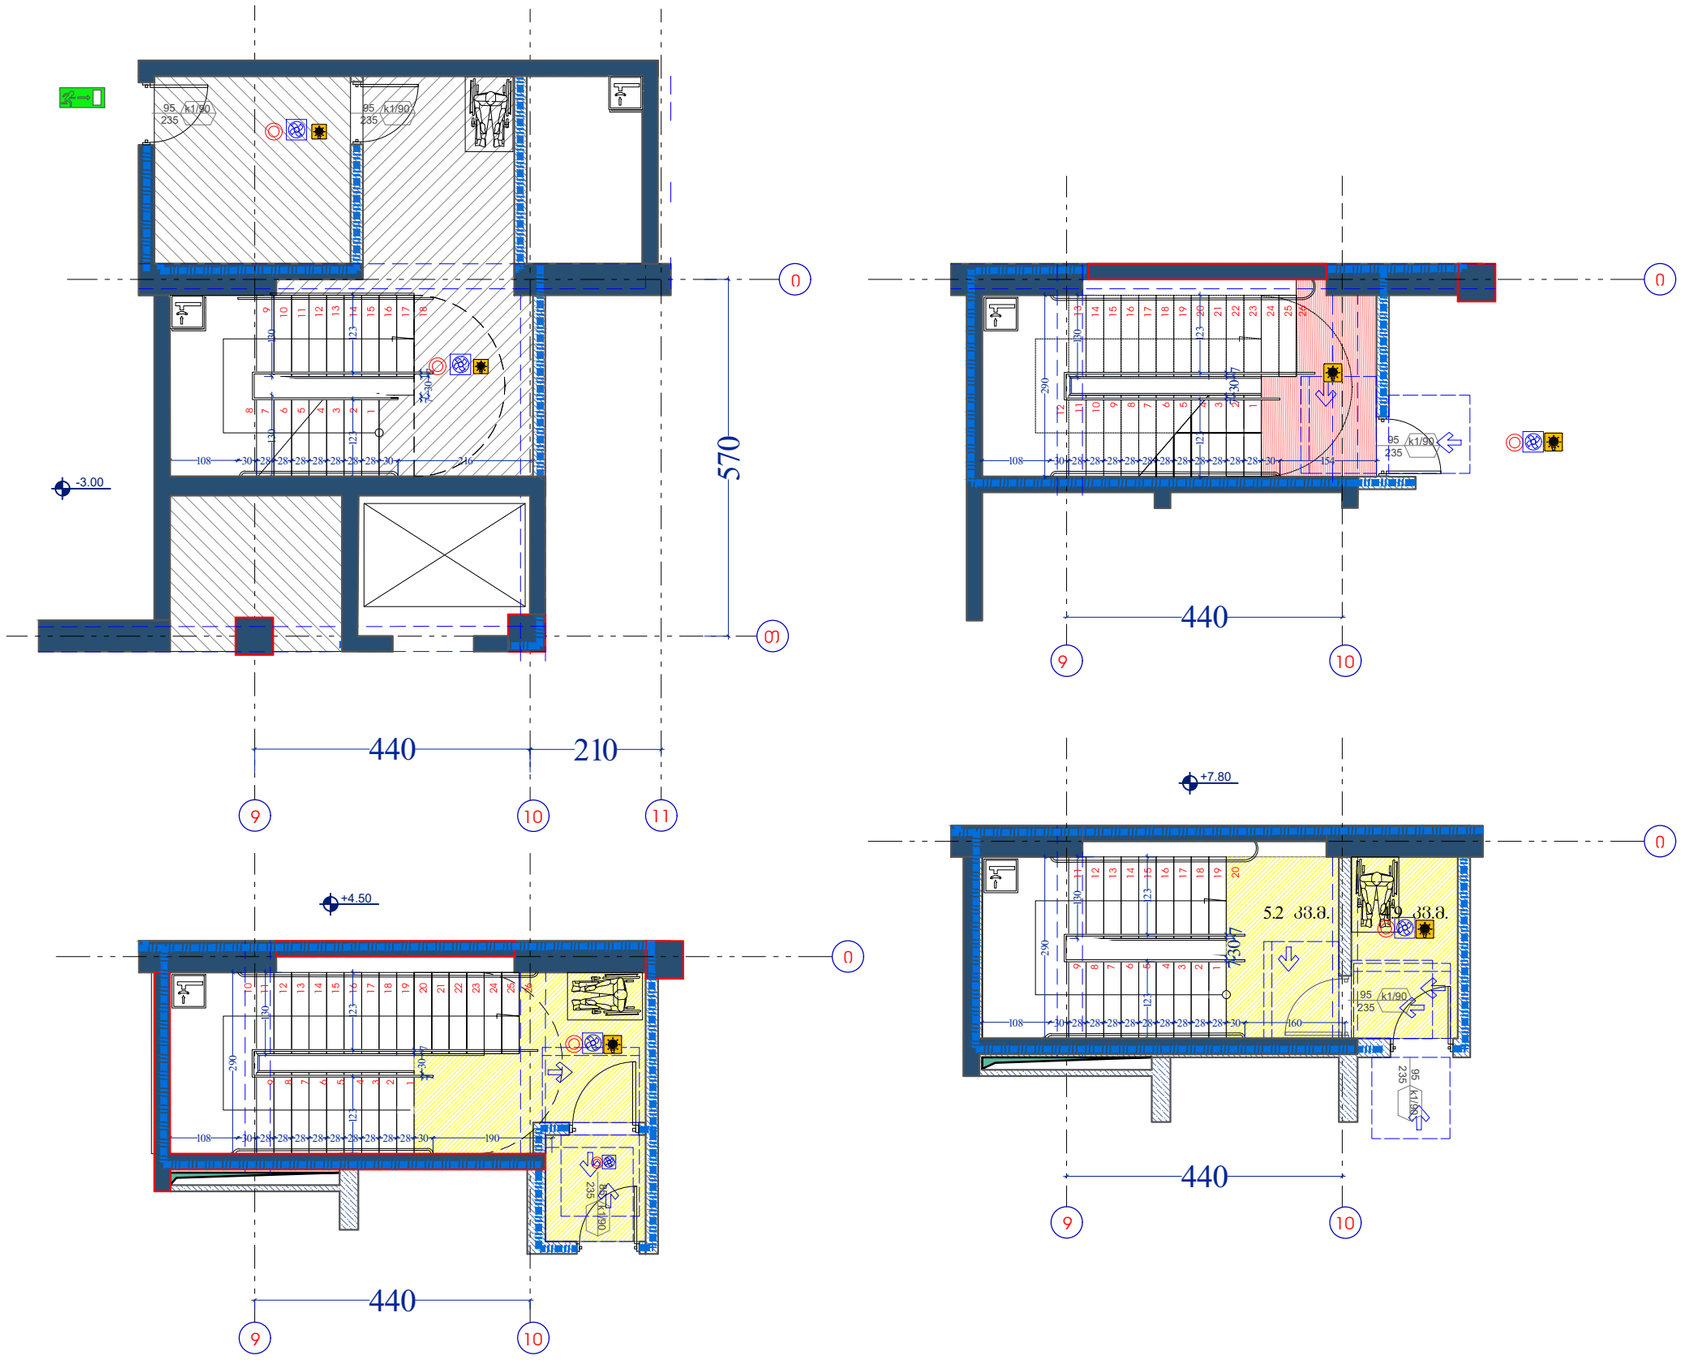

მრავალბინიანი საცხოვრებელი სახლი თვალჯრელიძეზე

არქიტექტურული პროექტი

დამავეთი: შპს. "ფეიდალ ჯორჯია"
CLIENT

მისამართი: თბილისი, ალექსანდრე თვალჯრელიძის I
ADRESS შესახვევი N2 საკადასტრო ჯოდი:
01.19.18.008.022;

შენიშვნები:

ჯორეკტირება

№	თარიღი	ალწერა
1		
2		
3		

პროექტის №:
PROJECT N:

თარიღი: 2022
DATE N:

საპროექტო ჯგუფი

არქიტექტორი: მიხეილ ჯიორგობიანი

ნატო მიქელაძე

საავტორო უფლებები: " შპს ემ ეიჩ დი გრუპ"
COPYRIGHT HALL ARCHITECTS: MHD group

ნახაზი:
DRWG:
ჯიბის სპეციფიკაცია 9-10, 0-თ ღერძებში
ნიშნულზე: 7.80
მ. 1:75

A-207

A3

00

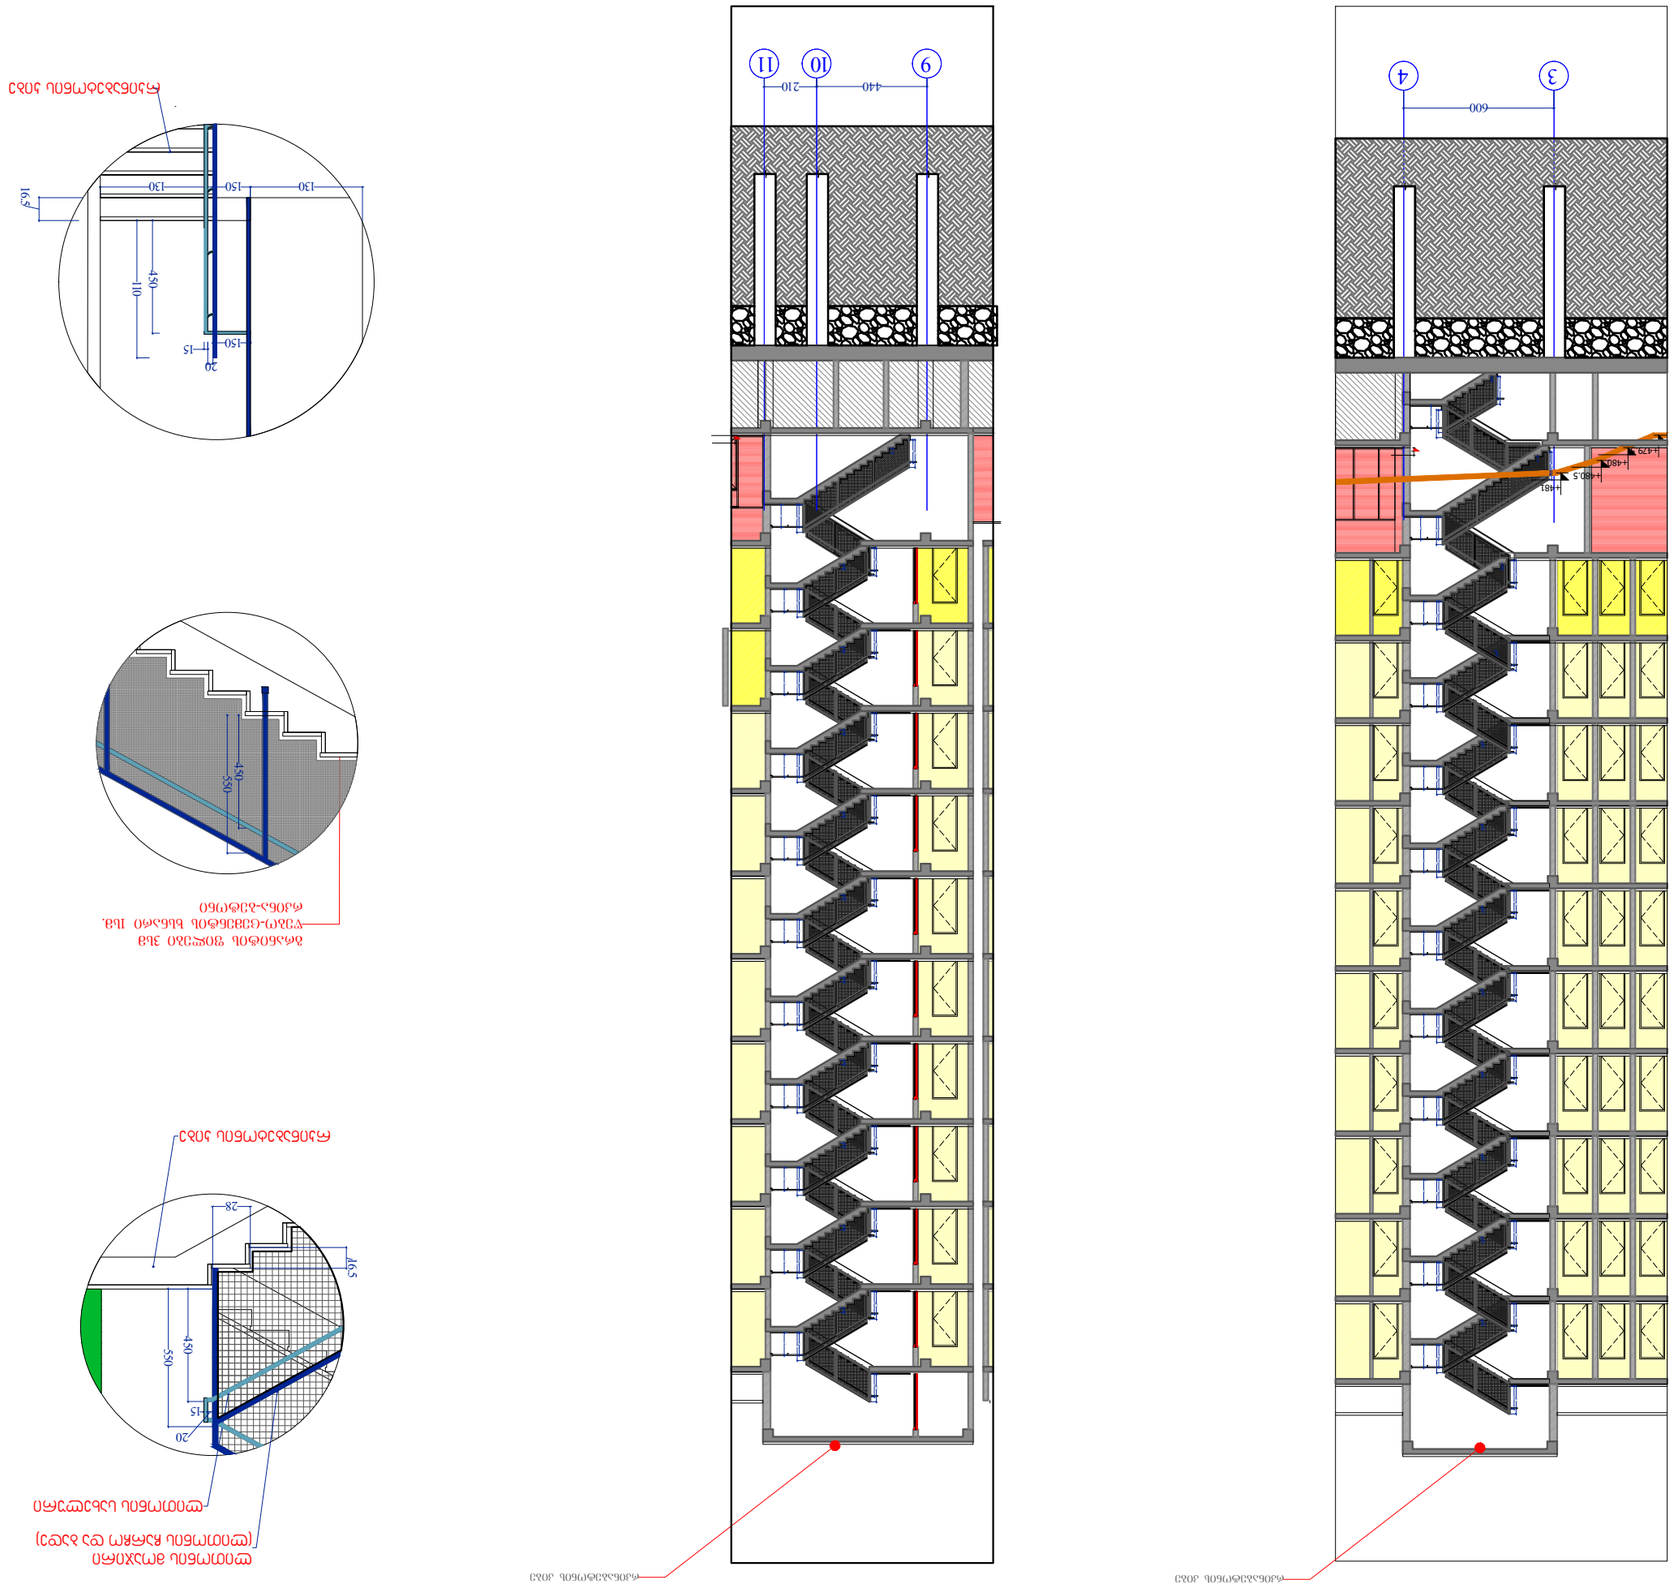



















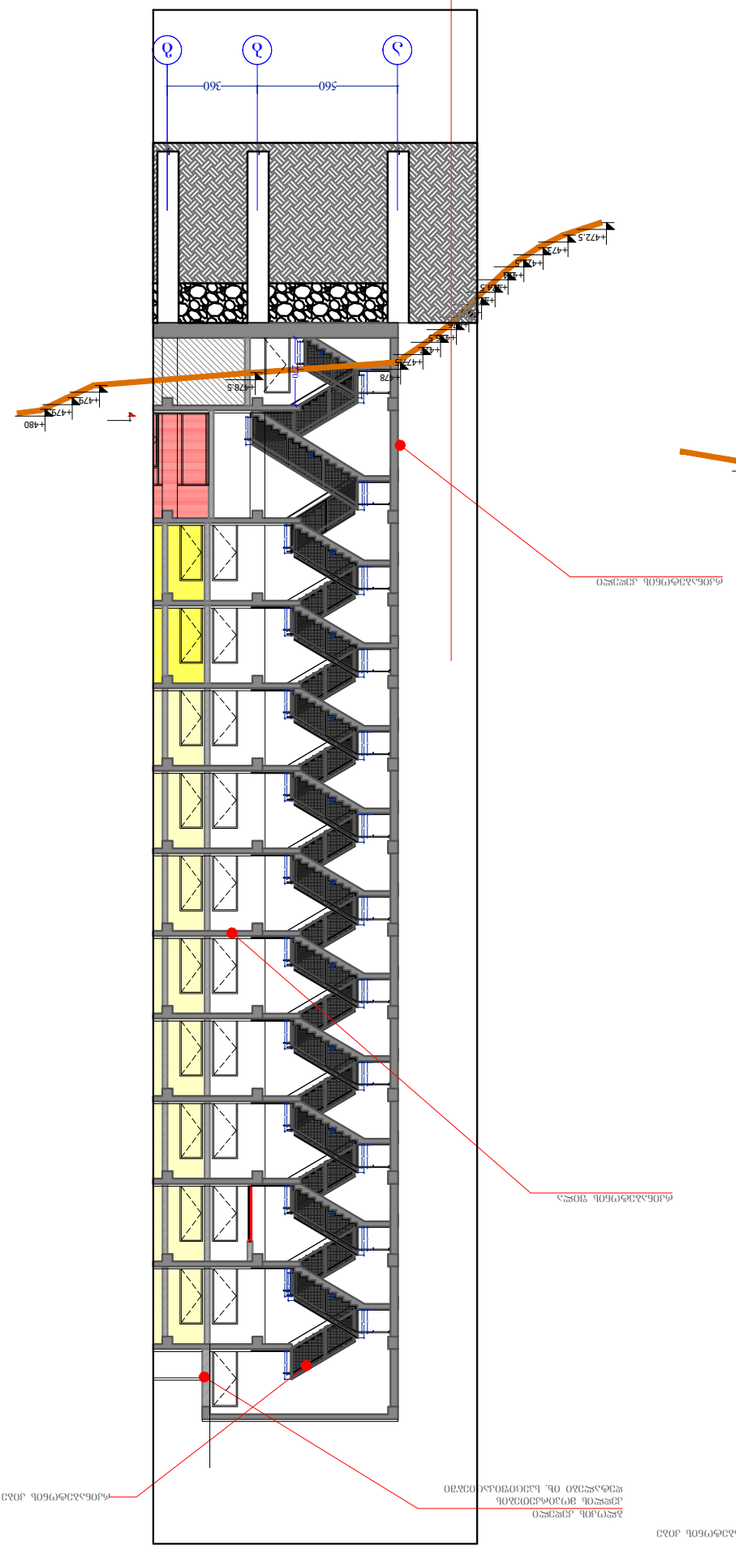
560
360
+480
+478
+472.5
+428
+428.5
+478.5
+472.5
+478
+478.5
+478
+478.5
+478
+478