
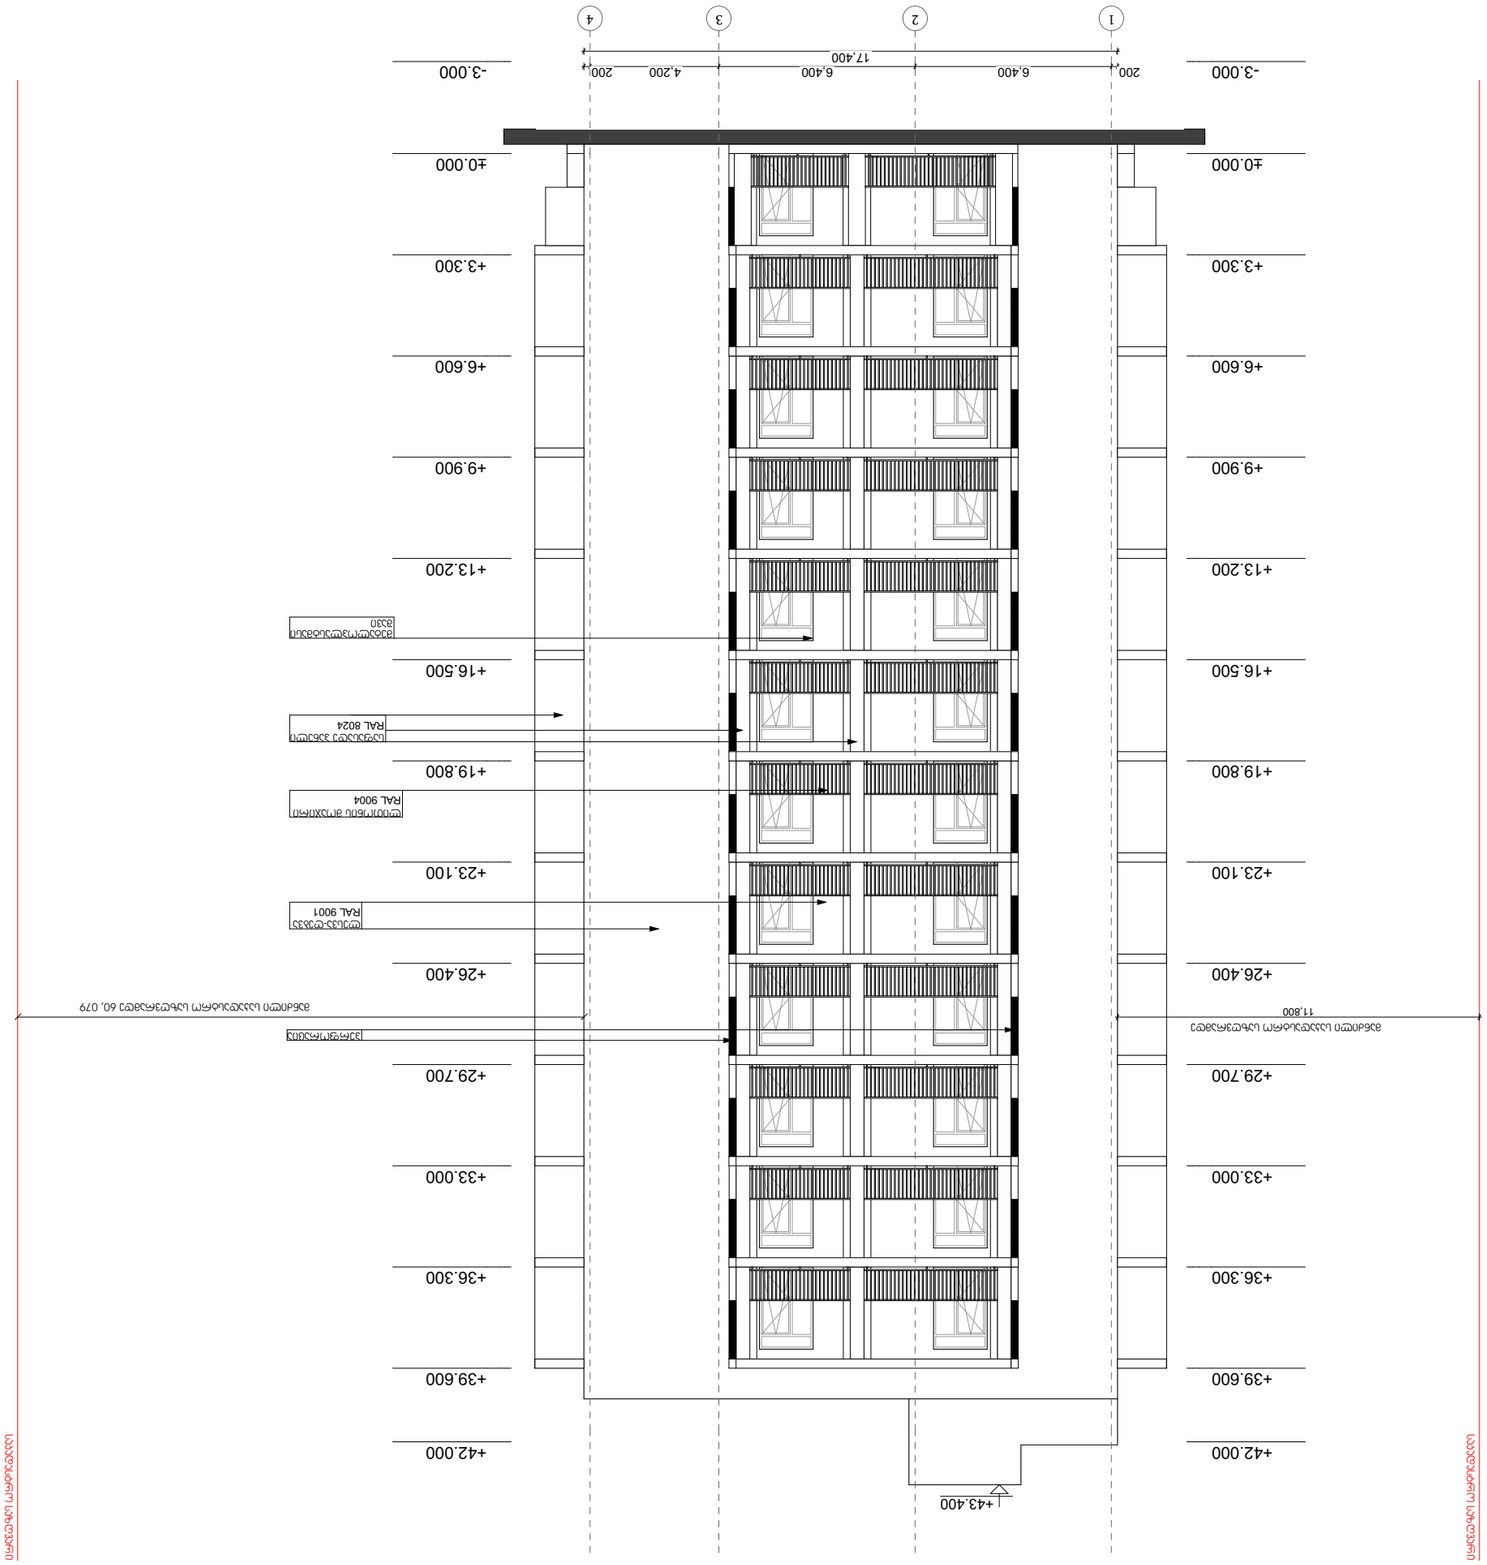



















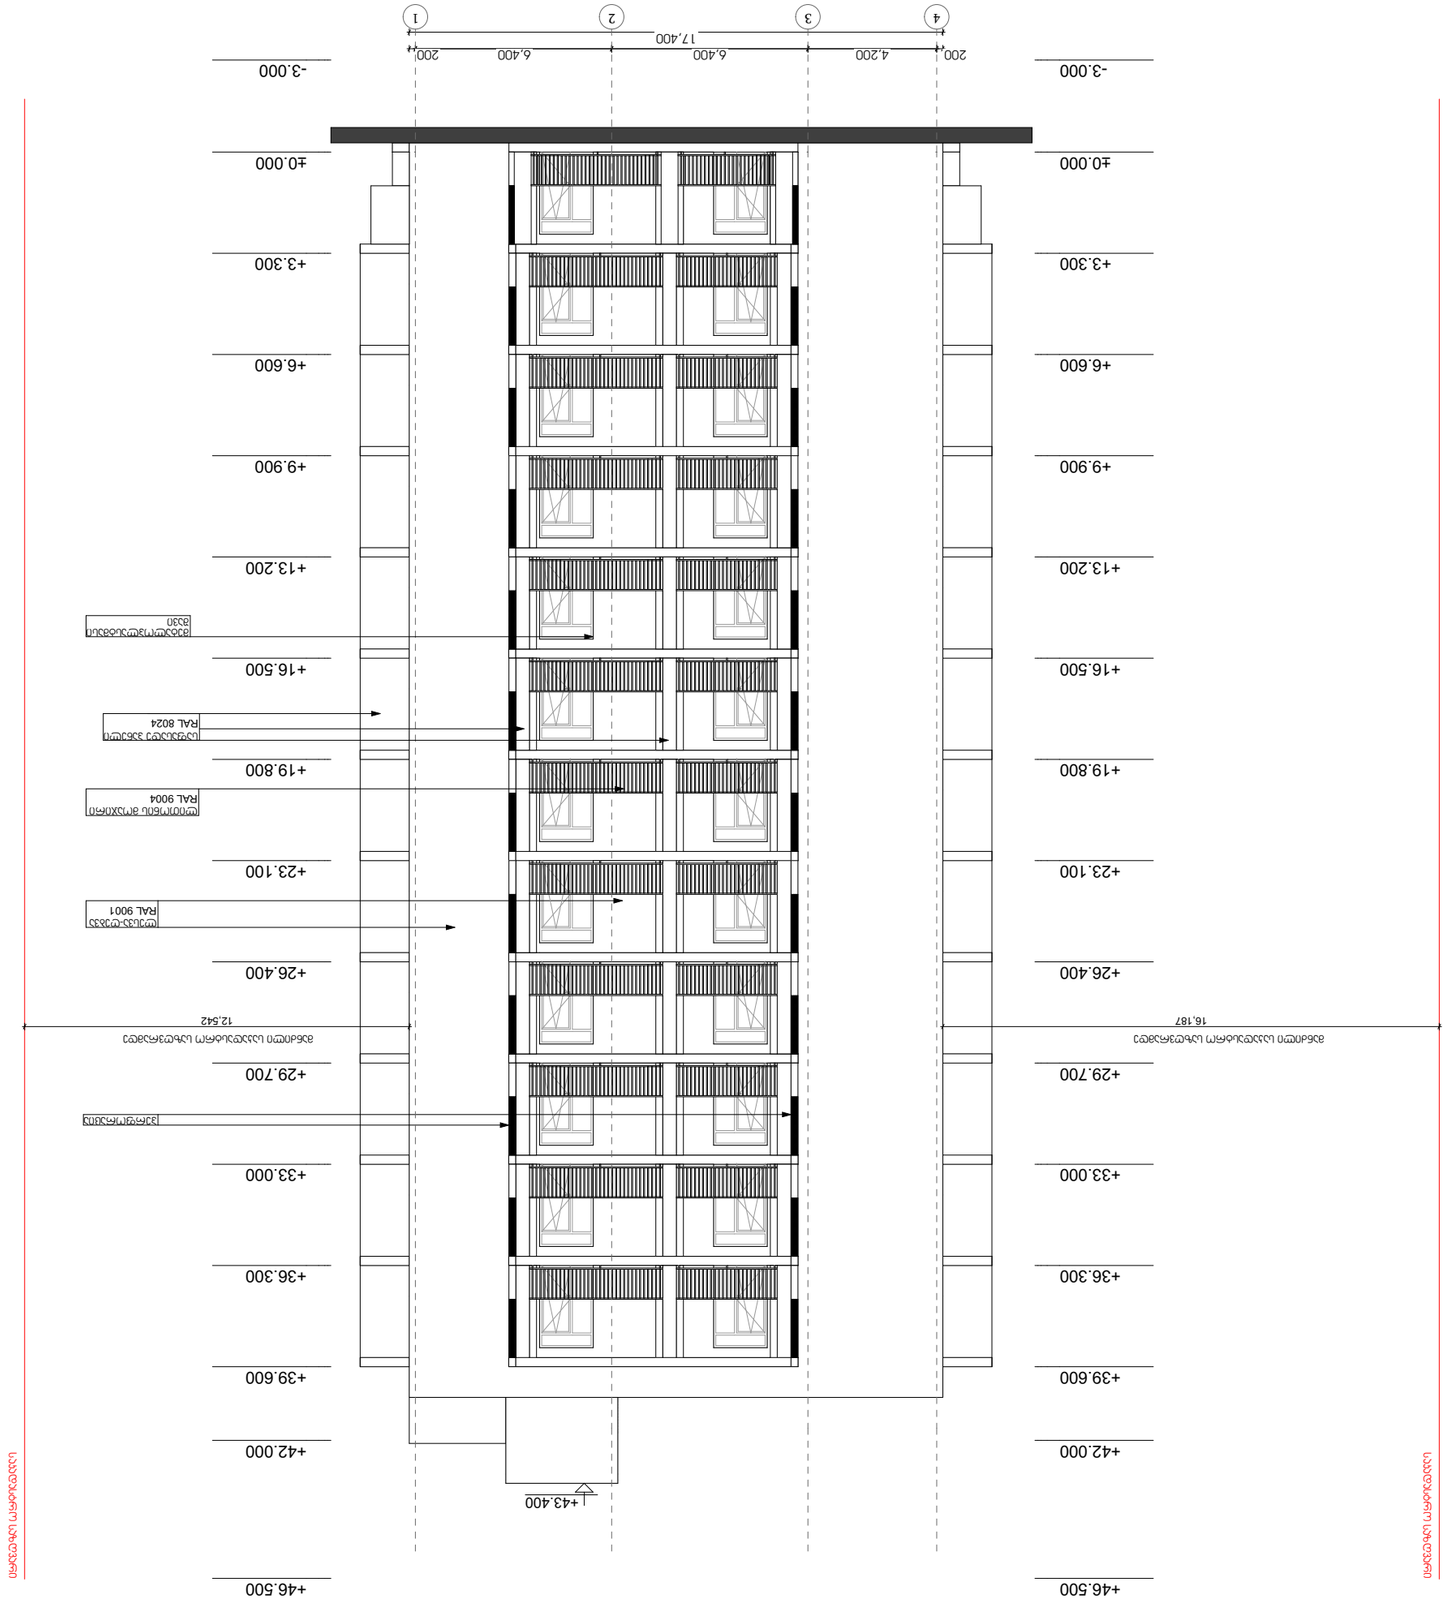















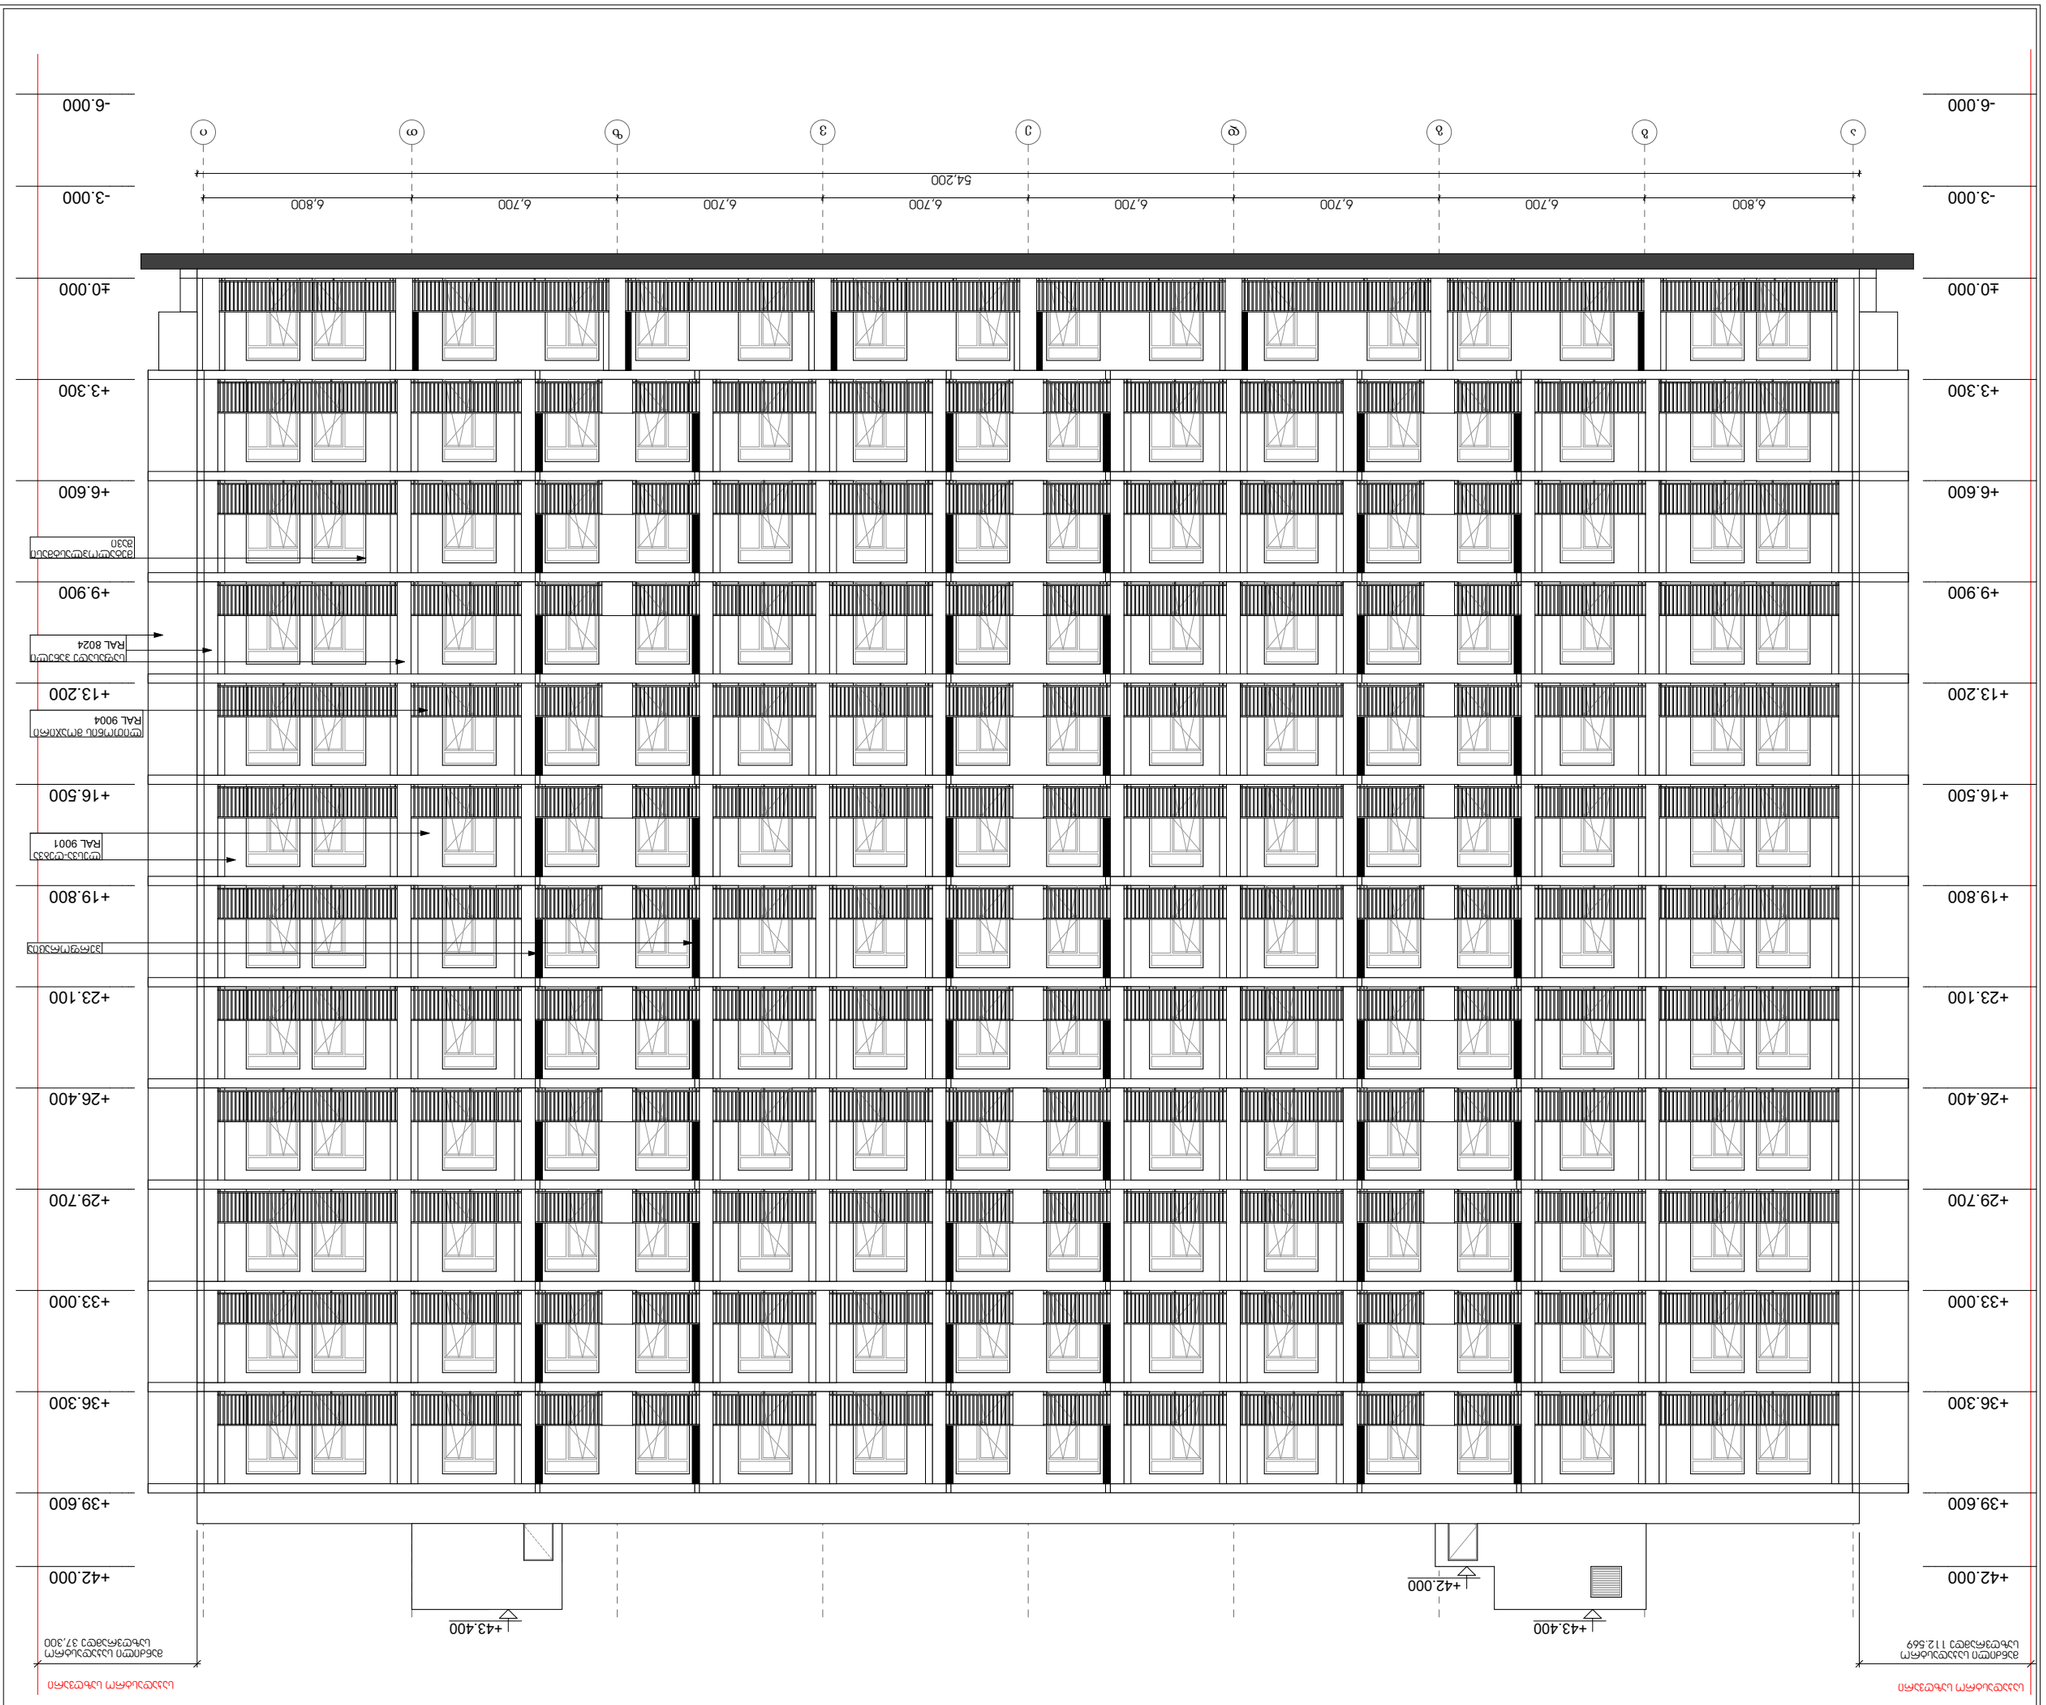


ასაწევი ფასადების ფერადოვანი გადაწყვეტა

არქიტექტურული ნაწილი

ა(ა)იპ „ნეო-არქიტექტურა"
ქ. თბილისი, ვაკის რაიონი, ი. ჭავჭავაძის გამზ. №37, ბ/ს 01.17.09.007.085

ობიექტი

საცხოვრებელი კორპუსი ა-ი ფასადის ალუმინის პროფილის ასაწევი ფასადების ფერადოვანი გადაწყვეტა

მასშტაბი	1:200
ფორმატი	A3
თარიღი	04.04.2023
ნახაზის ტიპი	PDF

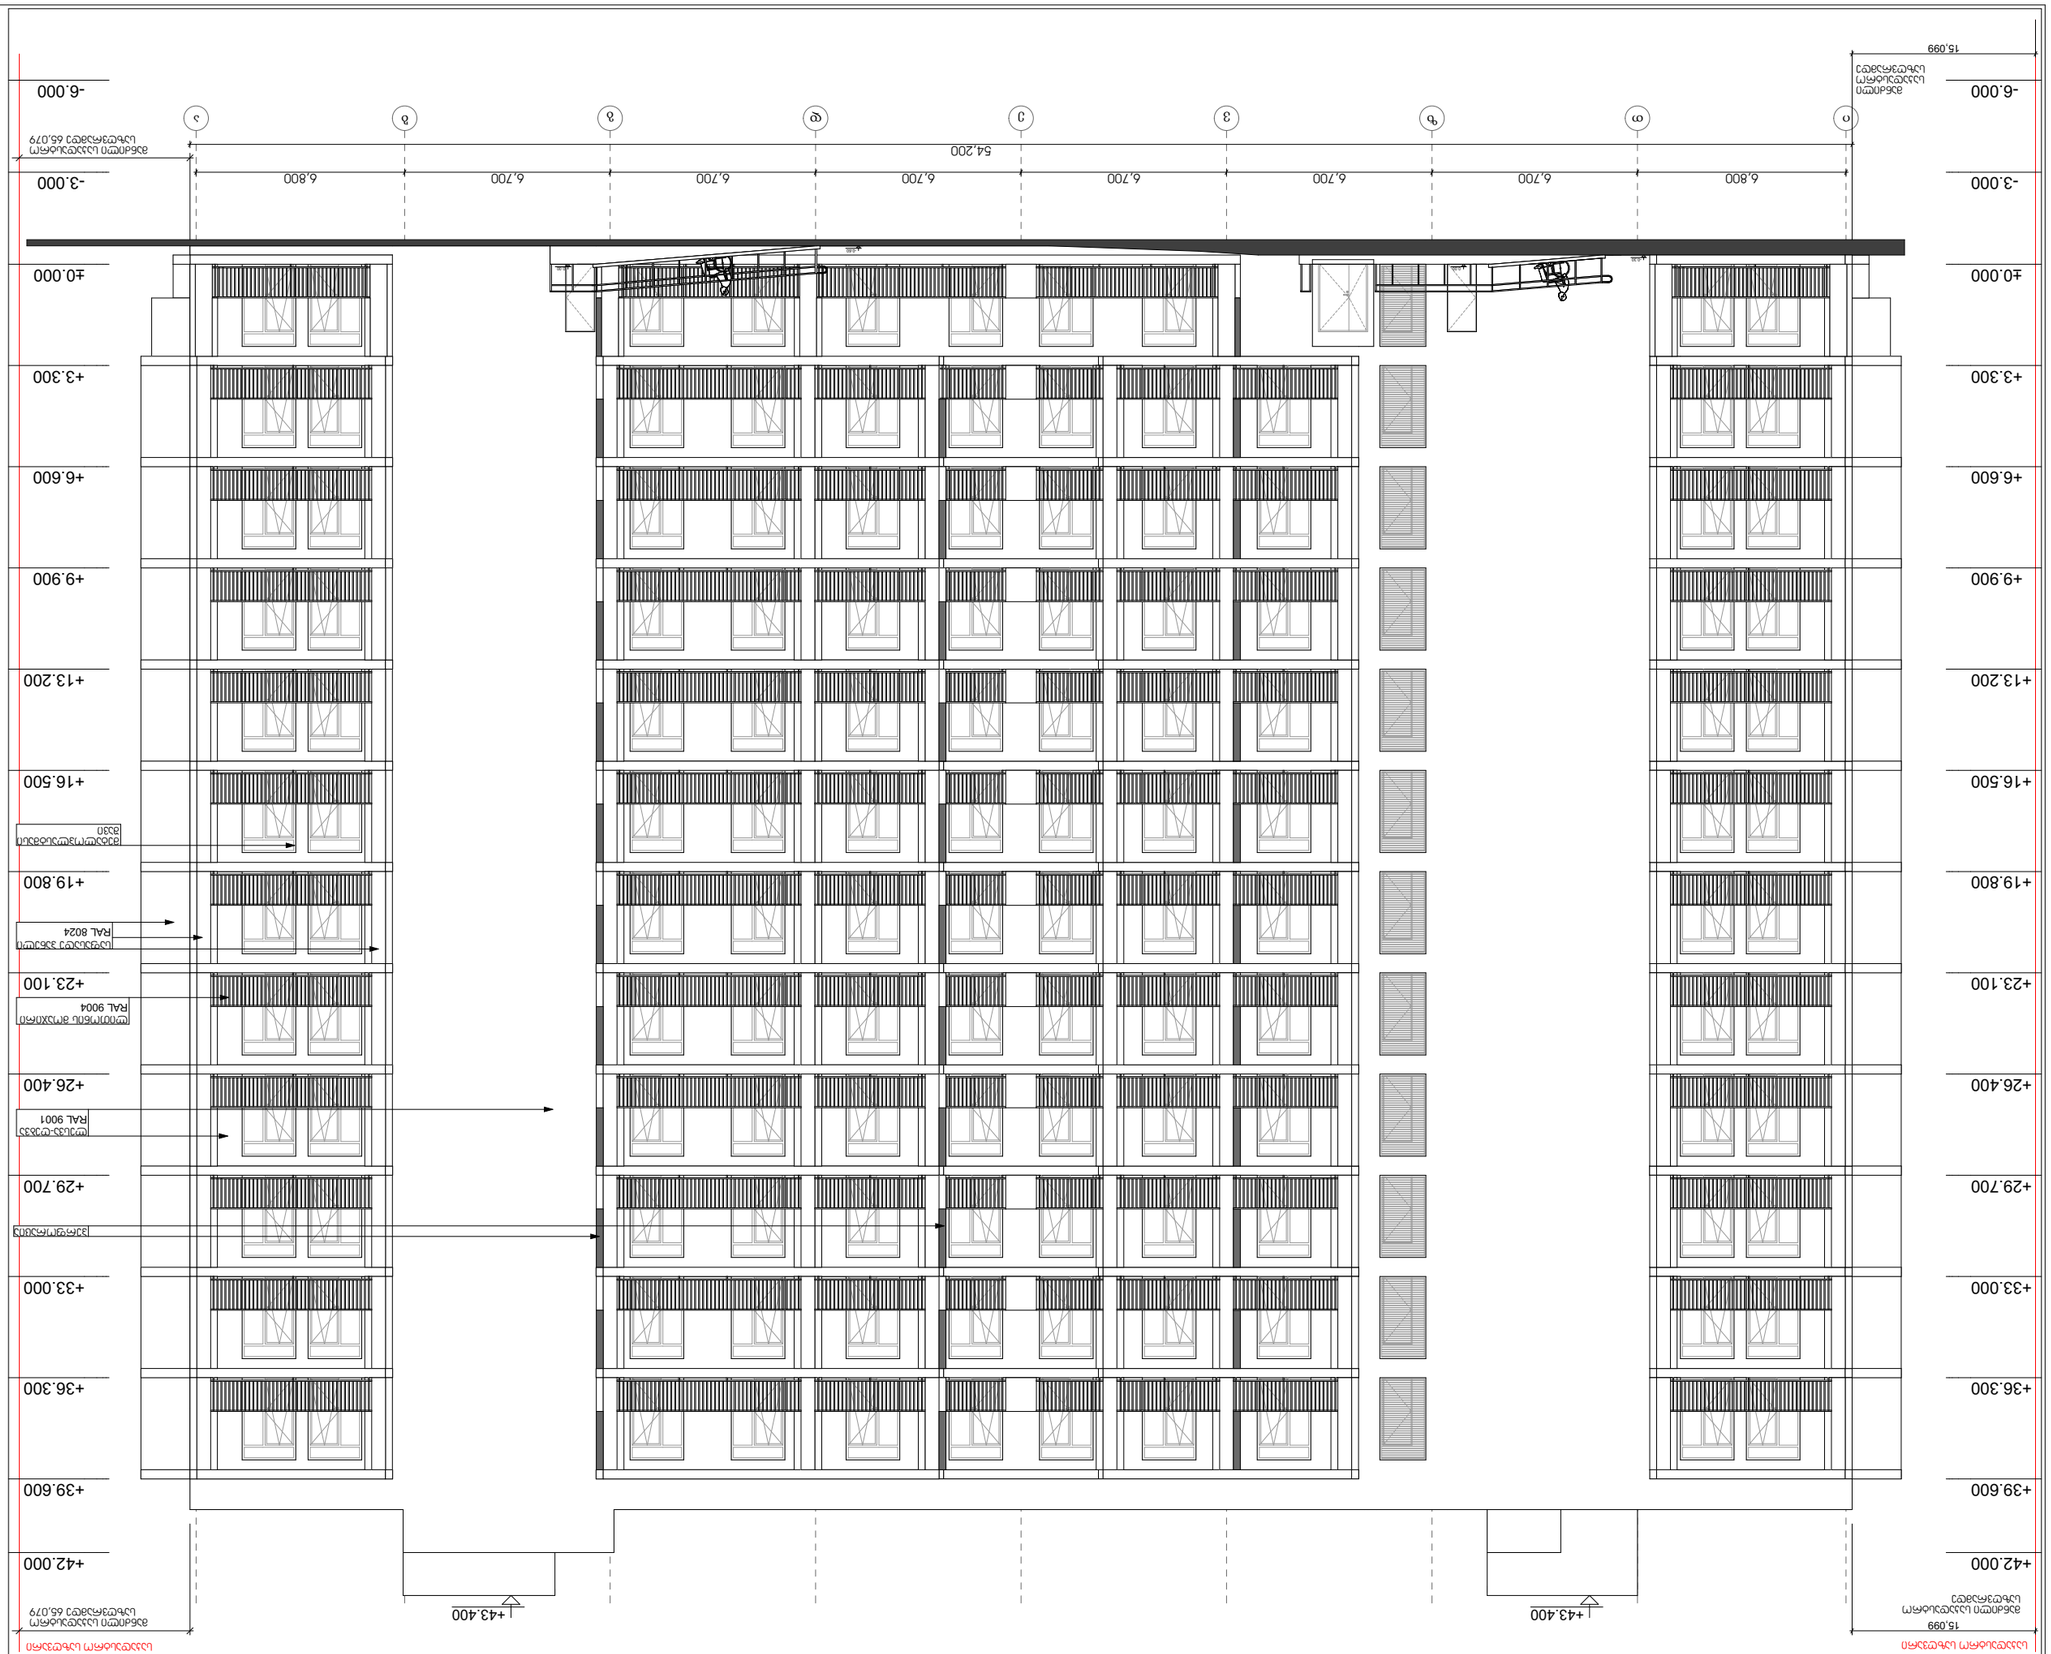

ARCHITECTURE NEO-A CONSULTING	














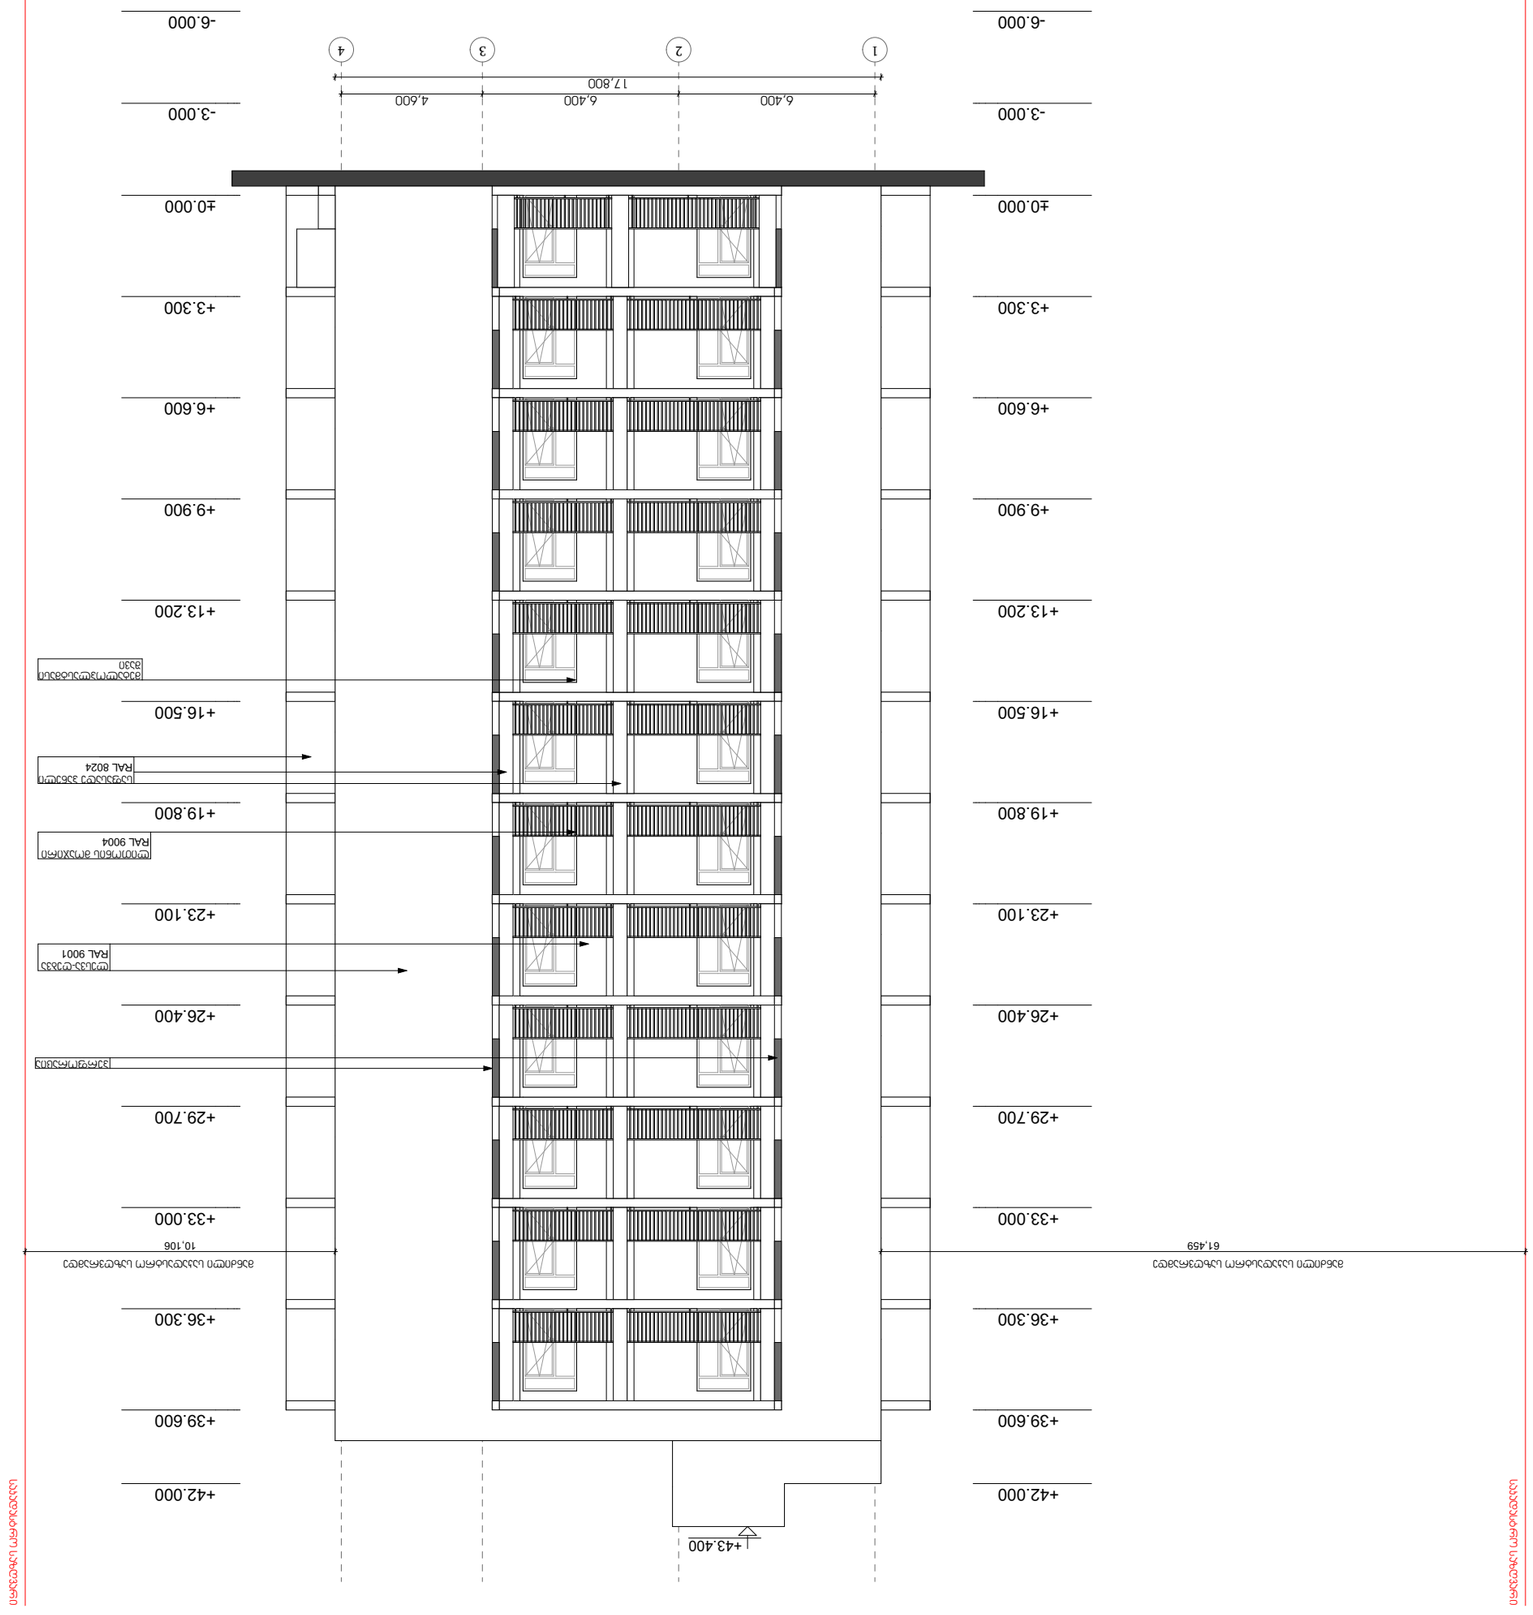










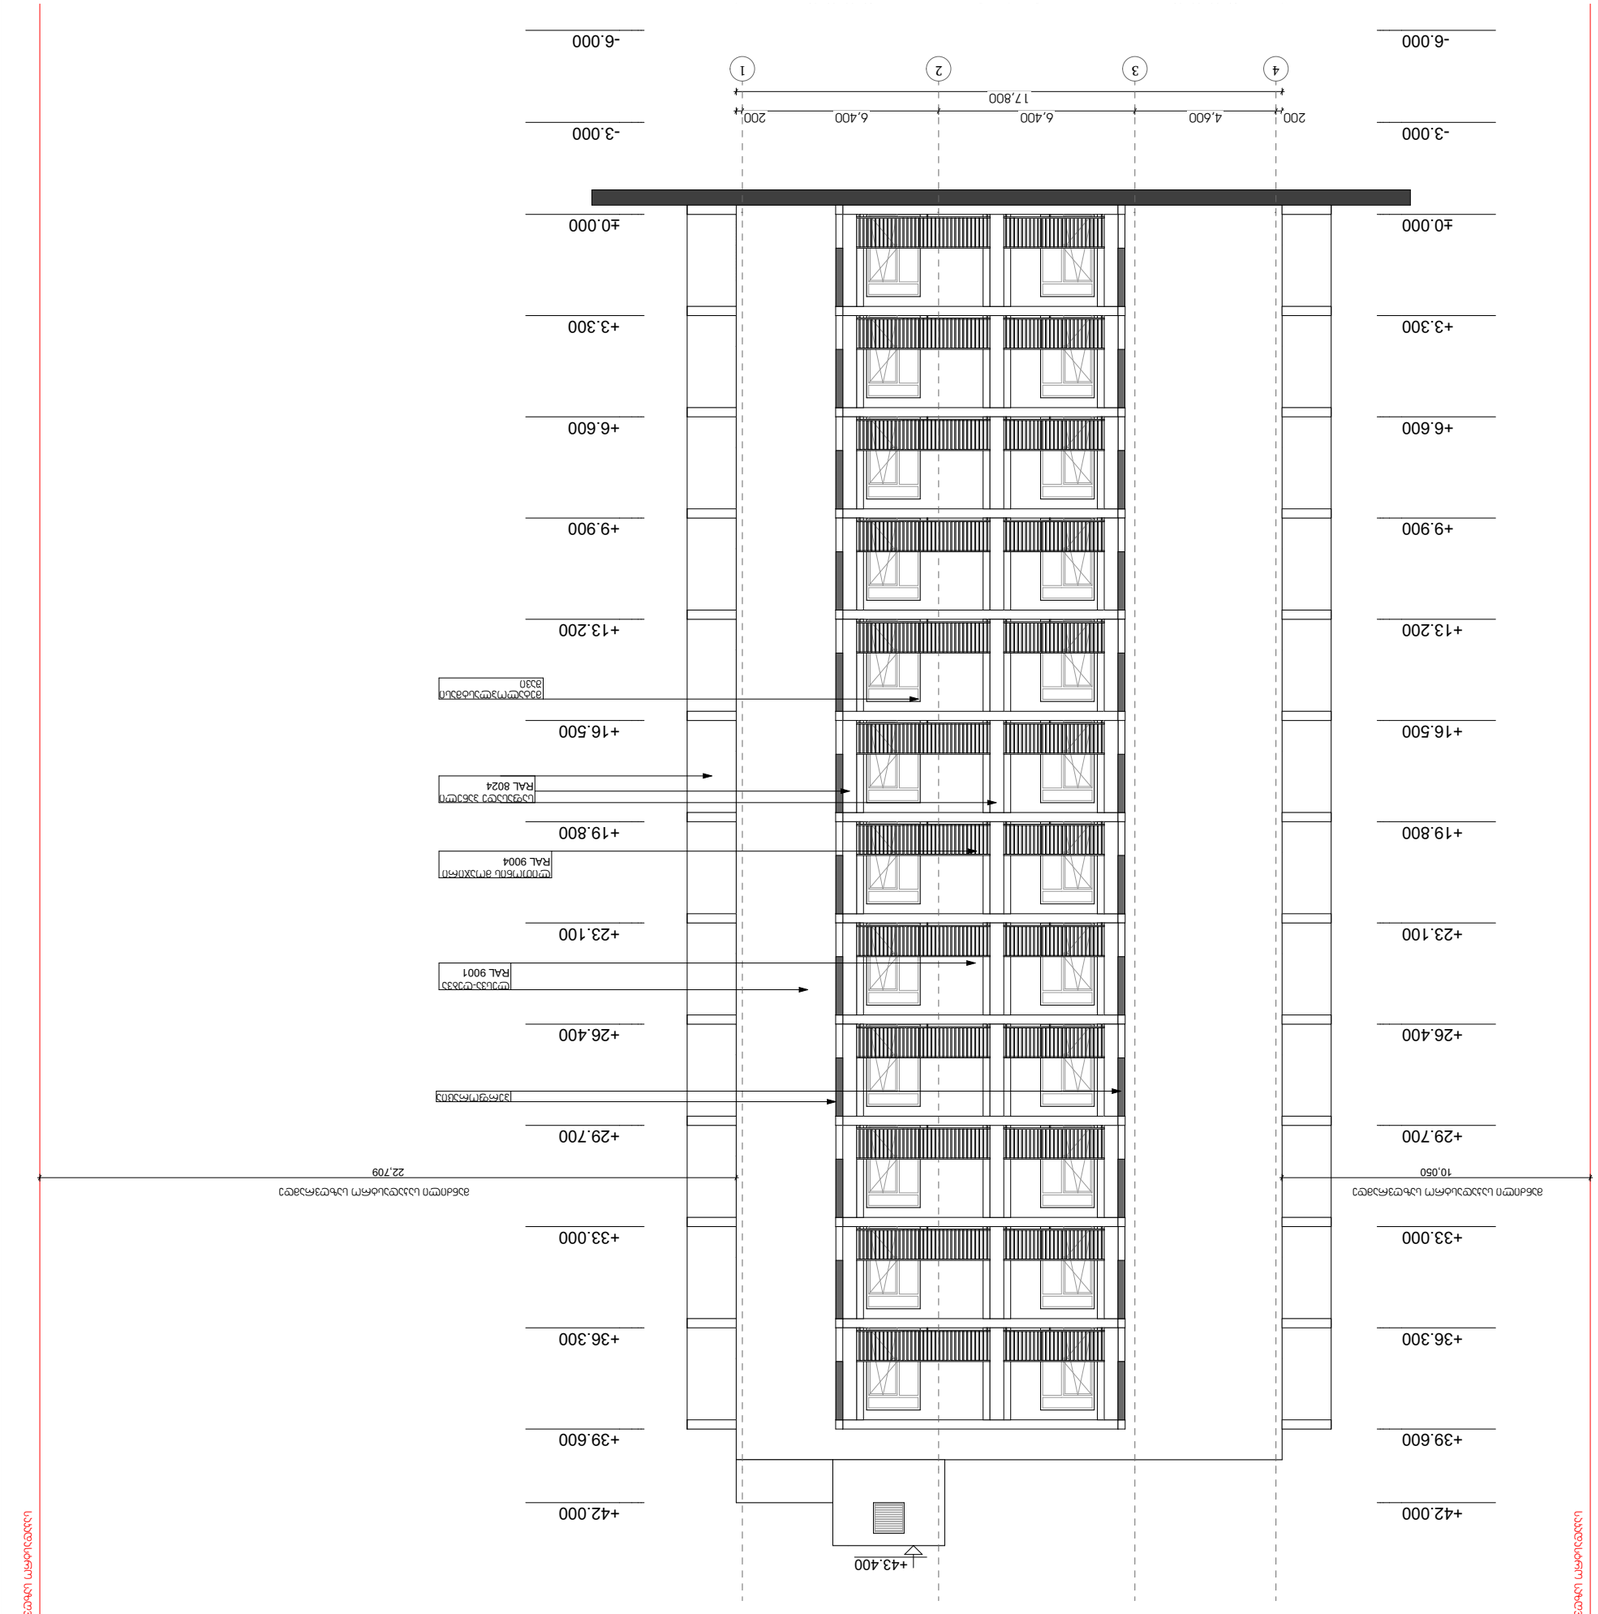

ARCHITECTURE	
NEO-A	
CONSULTING	











ARCHITECTURE
NEO-A
CONSULTING

საპროექტო გუნდი

არქიტექტორი	ნ.ჩხაიძე	
არქიტექტორი	ლ.ცხადაია	
არქიტექტორი	რ.ცხადაია	
არქიტექტორი	ი.აფციაური	

რევიზია

თარიღი	ნომერი	აღწერა

პროექტი

ვაზისუბანი
მრავალბინიანი საცხოვრებელი სახლის პროექტი
ს/პ 01.17.09.007.085

ნახაზი

ბ ბლოკი ფასადი ა-ი ღერძებს შორის

მასშტაბი	ფორმატი	თარიღი
1:250	A3	04.04.2023

სტადია

ფაილის სახე. PDF

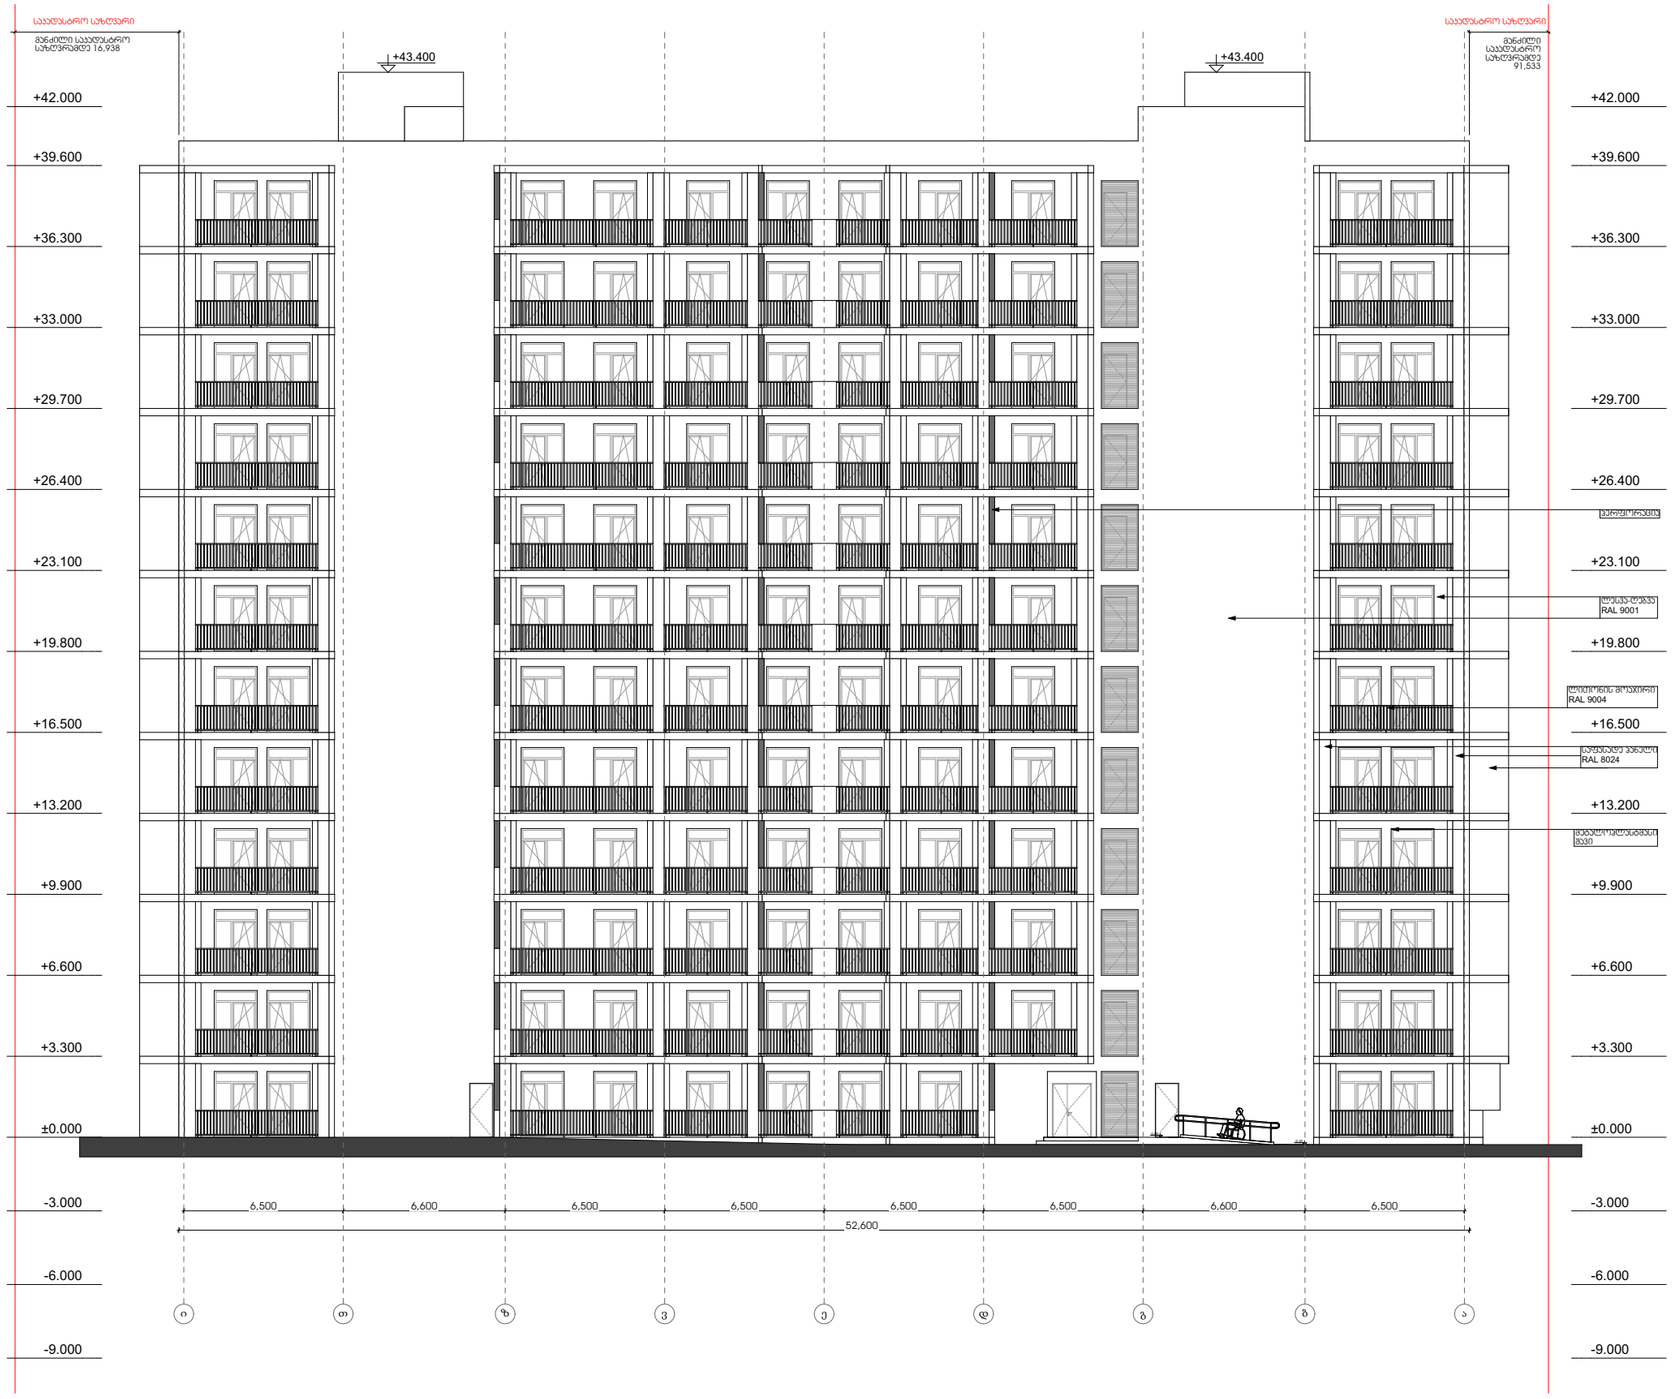

ARCHITECTURE
NEO-A
CONSULTING

სააროჟგო გვნდი

არქიტექტორი	ნ.ჩხაიძე	
არქიტექტორი	ლ.ცხადაია	
არქიტექტორი	რ.ცხადაია	
არქიტექტორი	ი.პეფციაური	

რევიზია

თარიღი	ნომერი	აღწერა

პროექტი

ვაზისუბანი
მრავალბინიანი საცხოვრებელი სახლის პროექტი
ს/პ 01.17.09.007.085

ნახაზი

ბ ბლოკი ფასადი ი-ა ღერძებს შორის

მასშტაბი	ფორმატი	თარიღი
1:250	A3	04.04.2023

სპეციალობა

ფაილის სპეც. PDF


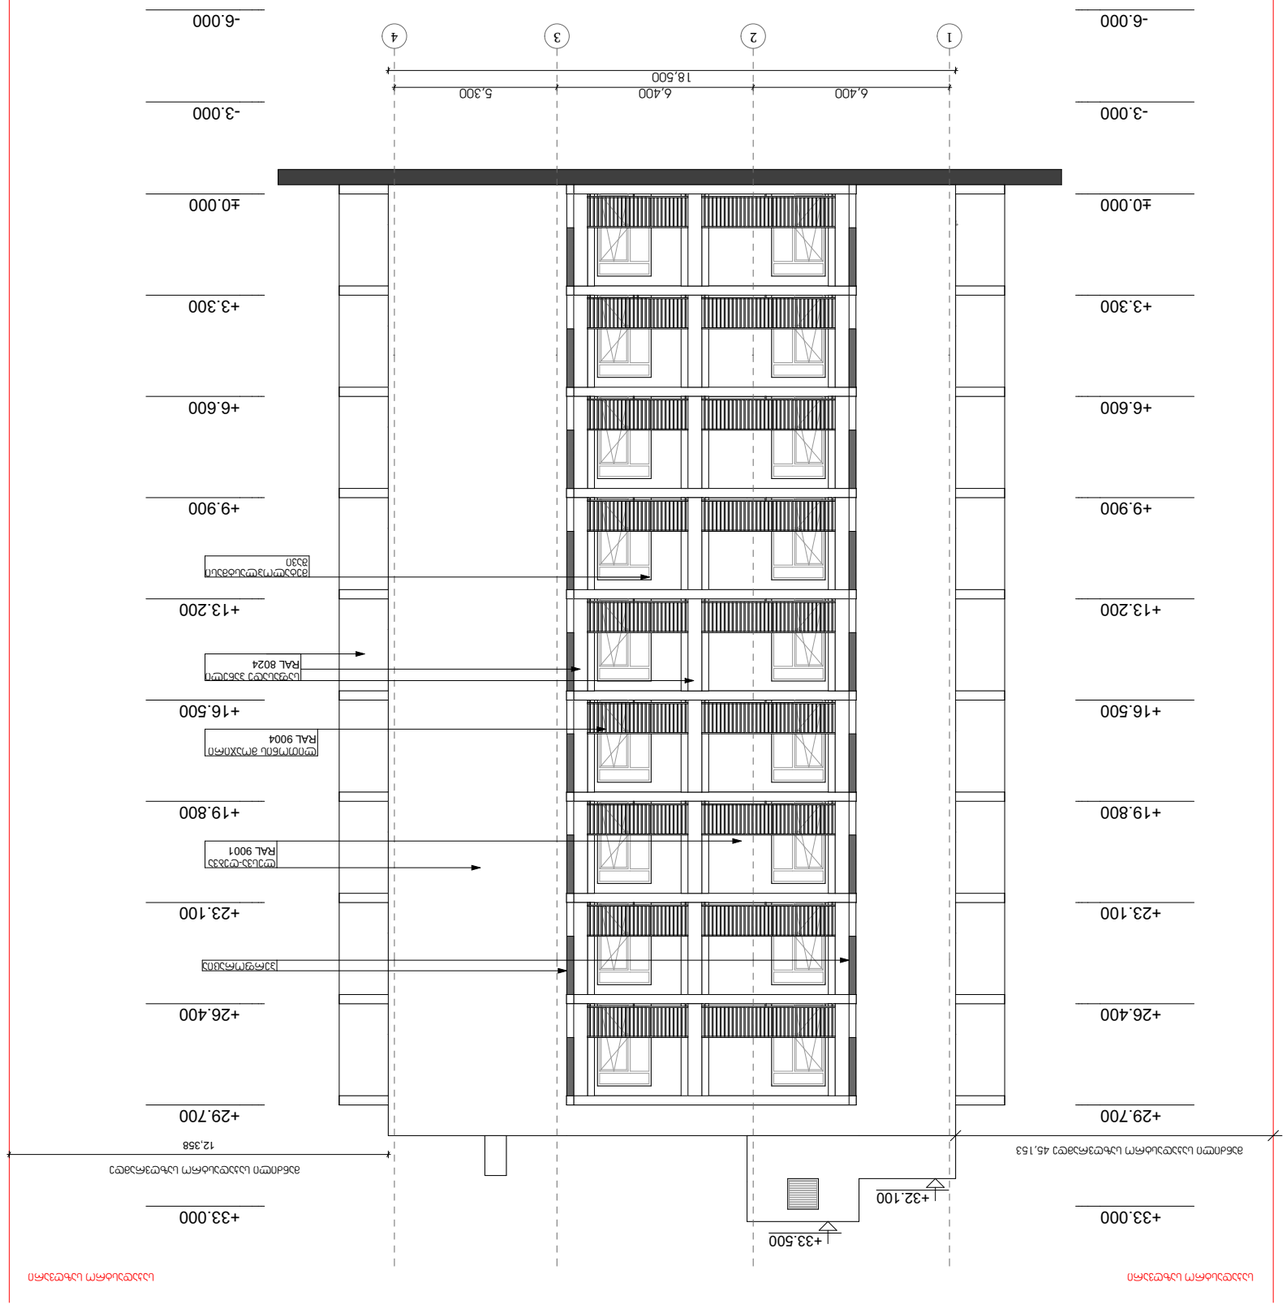
-6.000
-3.000
±0.000
+3.300
+6.600
+9.900
+13.200
+16.500
+19.800
+23.100
+26.400
+29.700
+33.000
1
2
3
4
6,400
6,400
5,300
18,500
+32.100
+33.500
12,358
RAL 9001
RAL 9004
RAL 8024

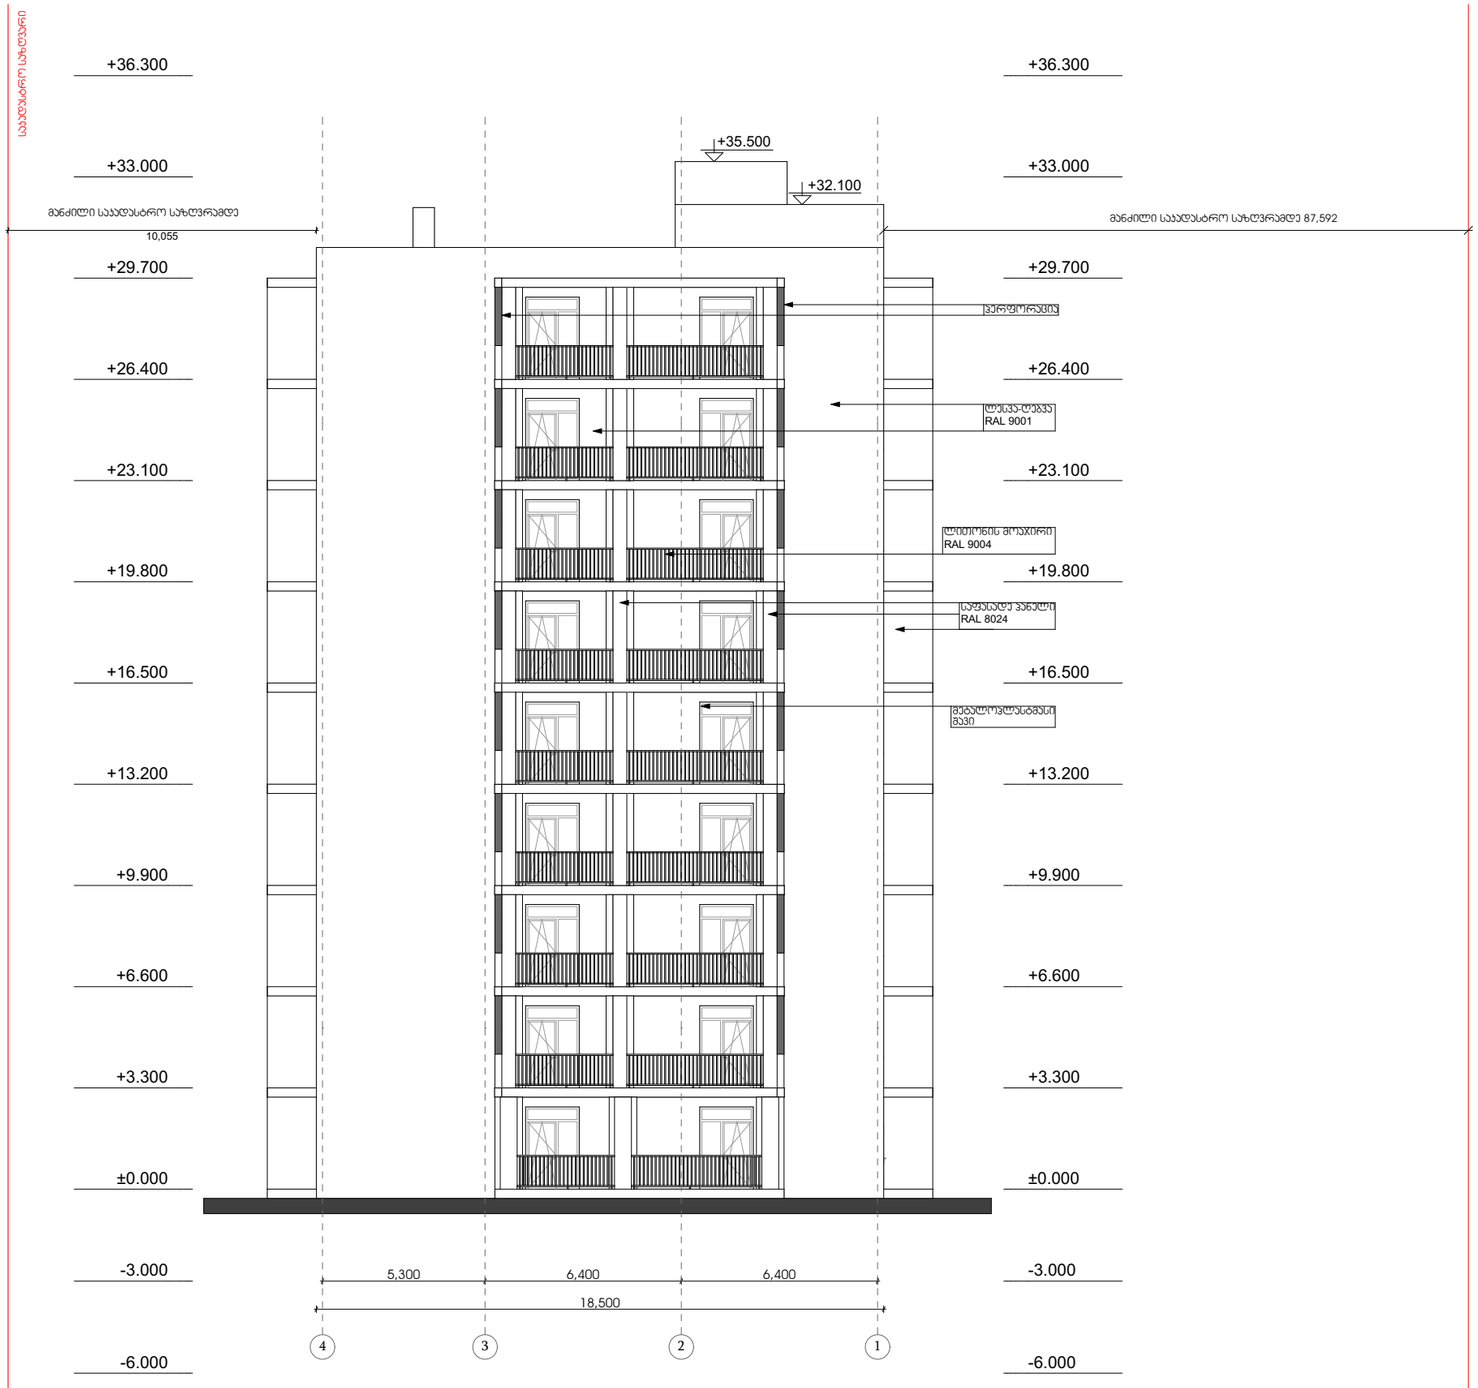

ARCHITECTURE
NEO-A
CONSULTING

საპროექტო გუნდი		
არქიტექტორი	ნ.ჩხაიძე	
არქიტექტორი	ლ.ცხადაია	
არქიტექტორი	რ.ცხადაია	
არქიტექტორი	ი.აფციაური	

რევიზია

თარიღი	ნომერი	აღწერა

პროექტი

ვაზისუბანი
მრავალბინიანი საცხოვრებელი სახლის
პროექტი
ს/პ 01.17.09.007.085

ნახაზი

ც ბლოკი ფასადი 4-1 ღერძებს შორის

მასშტაბი	ფორმატი	თარიღი
1:200	A3	04.04.2023

სპანია

ფაილის სპეც. PDF















ARCHITECTURE

NEO-A CONSULTING

საკონტაქტო მონაცემები		
არქიტექტორი	ნ.ჩხაიძე	
არქიტექტორი	ლ.ცხადაია	
არქიტექტორი	რ.ცხადაია	
არქიტექტორი	ი.აფციაური	

რევიზია

თარიღი	ნომერი	აღწერა

პროექტი

ვაზისუბანი
მრავალბინიანი საცხოვრებელი სახლის პროექტი
ს/პ 01.17.09.007.085

ნახაზი

ც ბლოკი ფასადი 3-ა ღერძებს შორის

მასშტაბი	ფორმატი	თარიღი
1:200	A3	04.04.2023

სტადია

ფაილის სახე. PDF

ვიტრაჟი

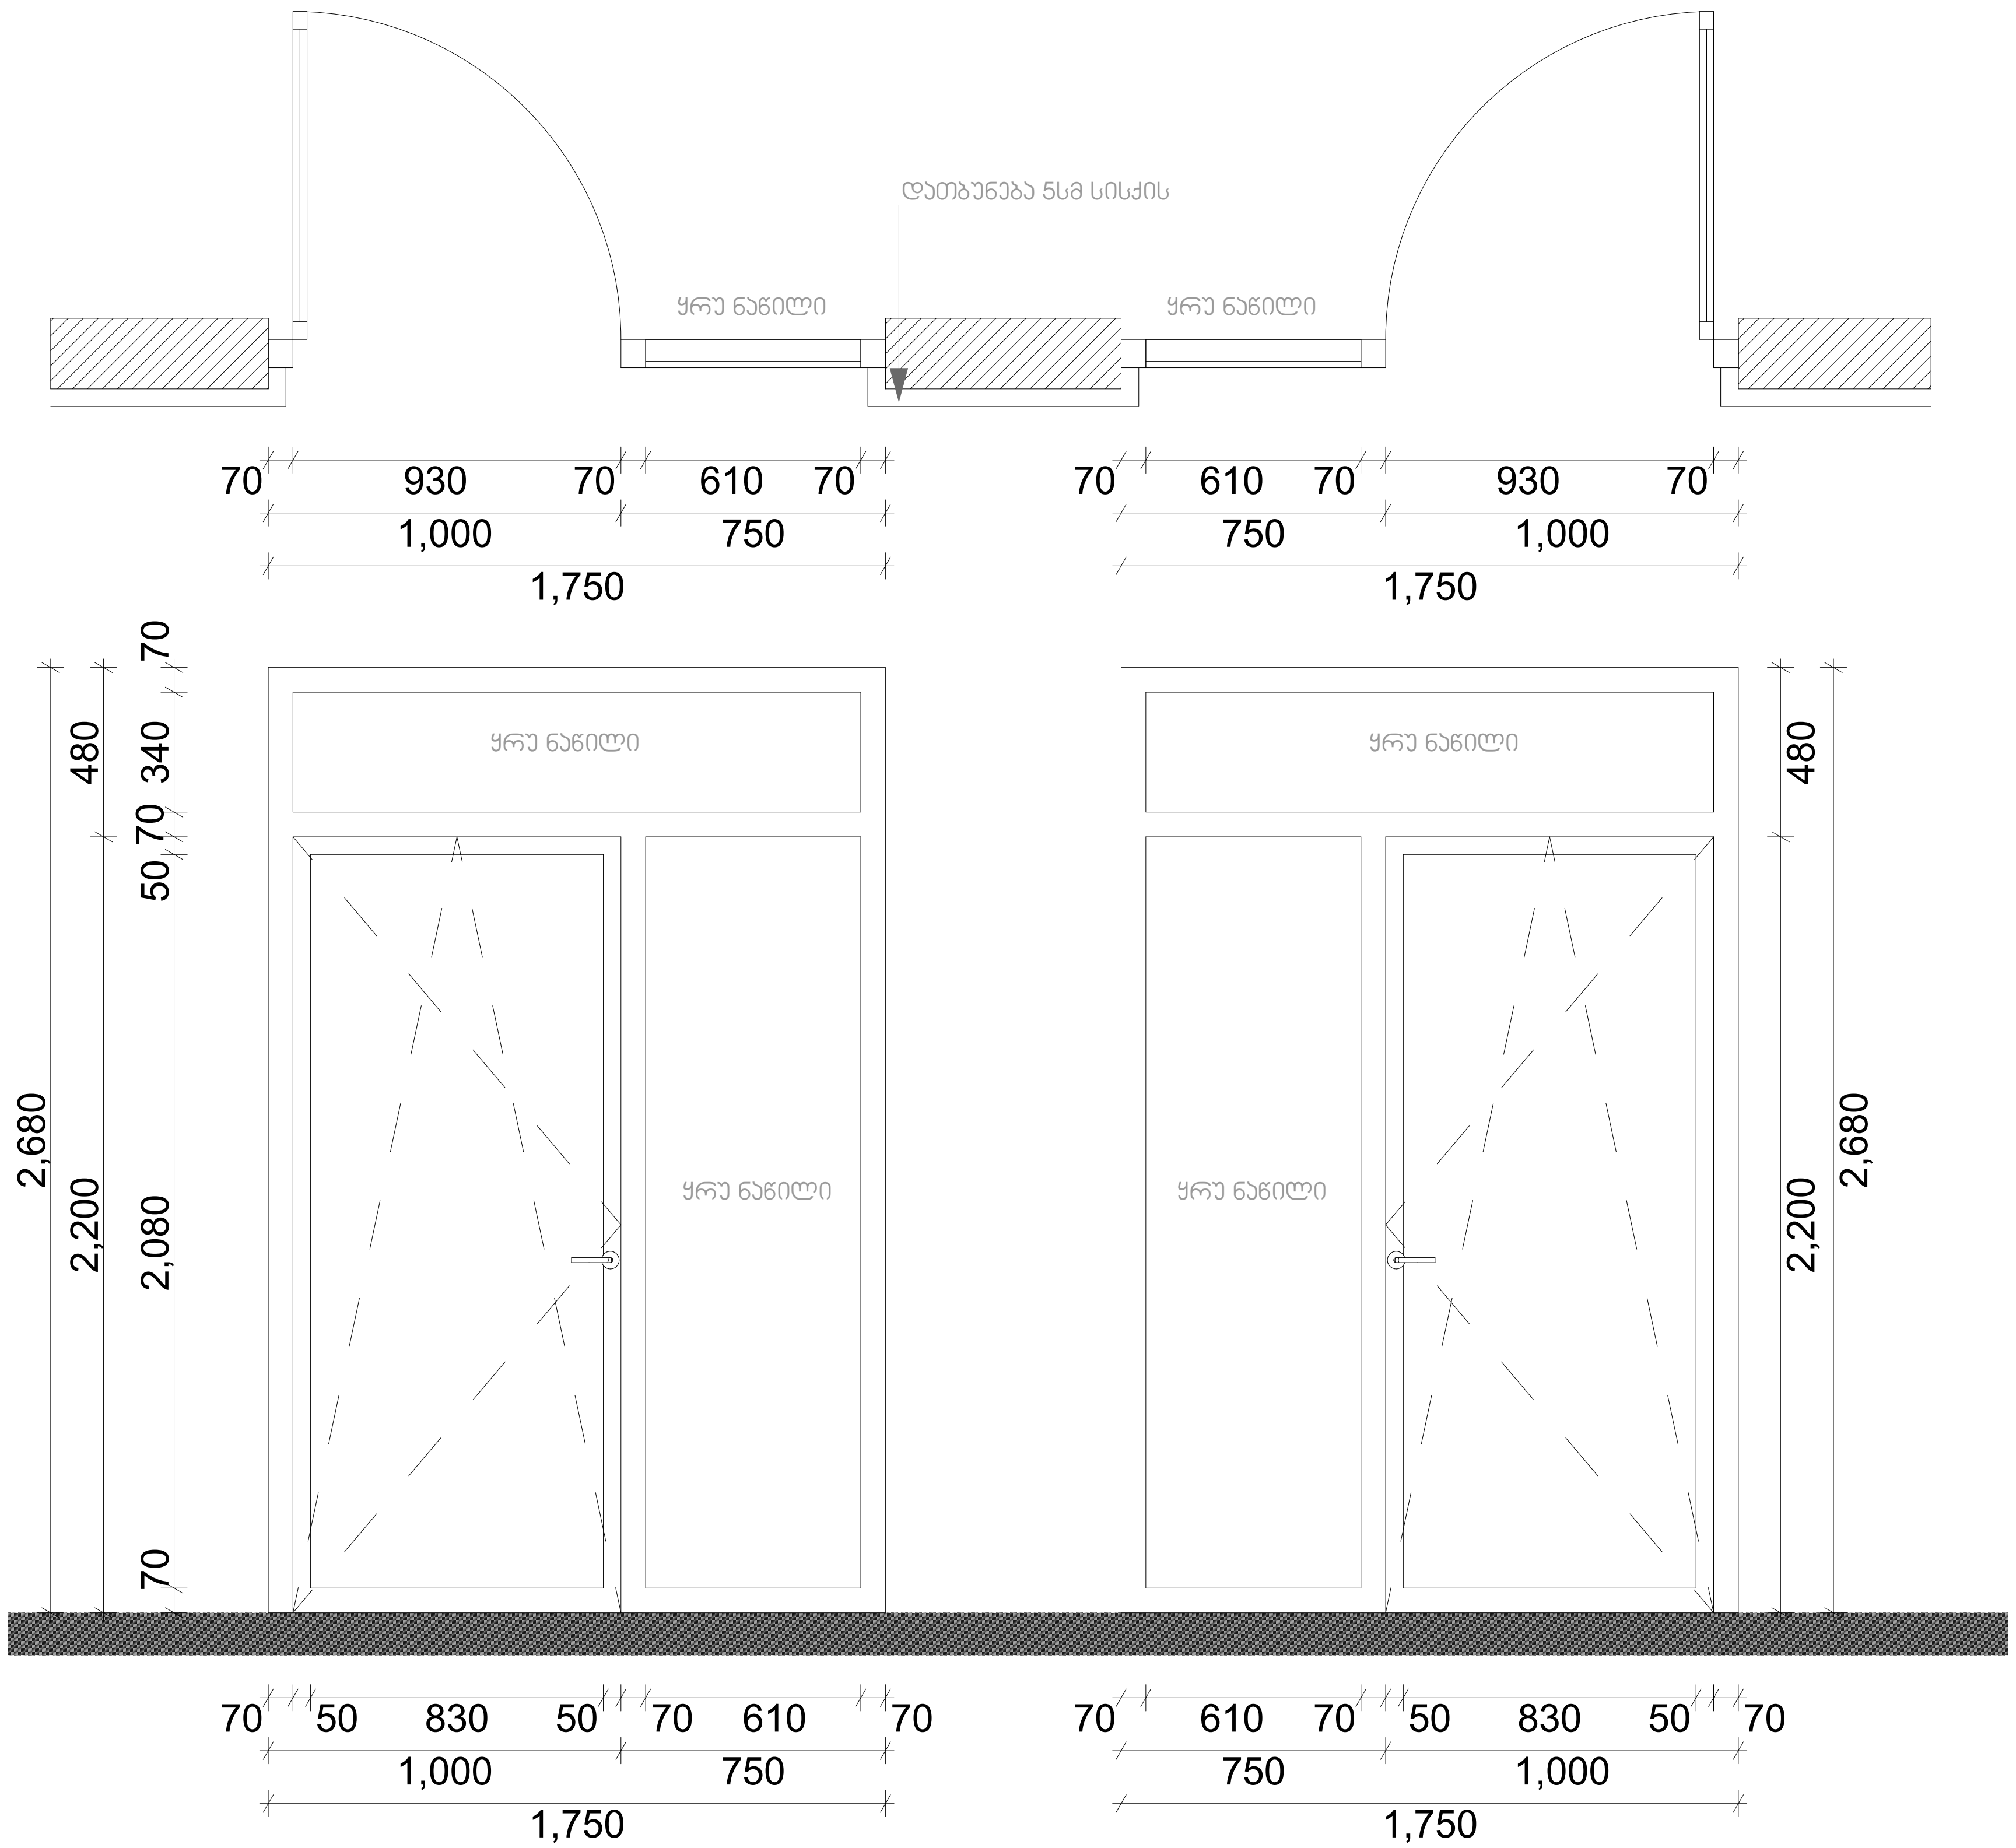

ARCHITECTURE NEO-A CONSULTING

საპროექტო გუნდი

არქიტექტორი	ნ.ჩხაიძე	
არქიტექტორი	ლ.ცხადაია	
არქიტექტორი	რ.ცხადაია	
არქიტექტორი	ი.აფციაური	

რევიზია

თარიღი	ნომერი	აღწერა

პროექტი

ვაზისუბანი
მრავალბინიანი საცხოვრებელი სახლის
პროექტი
ს/კ 01.17.09.007.085

ნახაზი

ვიტრაჟის სპეციფიკაცია

მასშტაბი	ფორმატი	თარიღი
1:25	A3	04.04.2023

სტადია

ფაილის სპეც. PDF

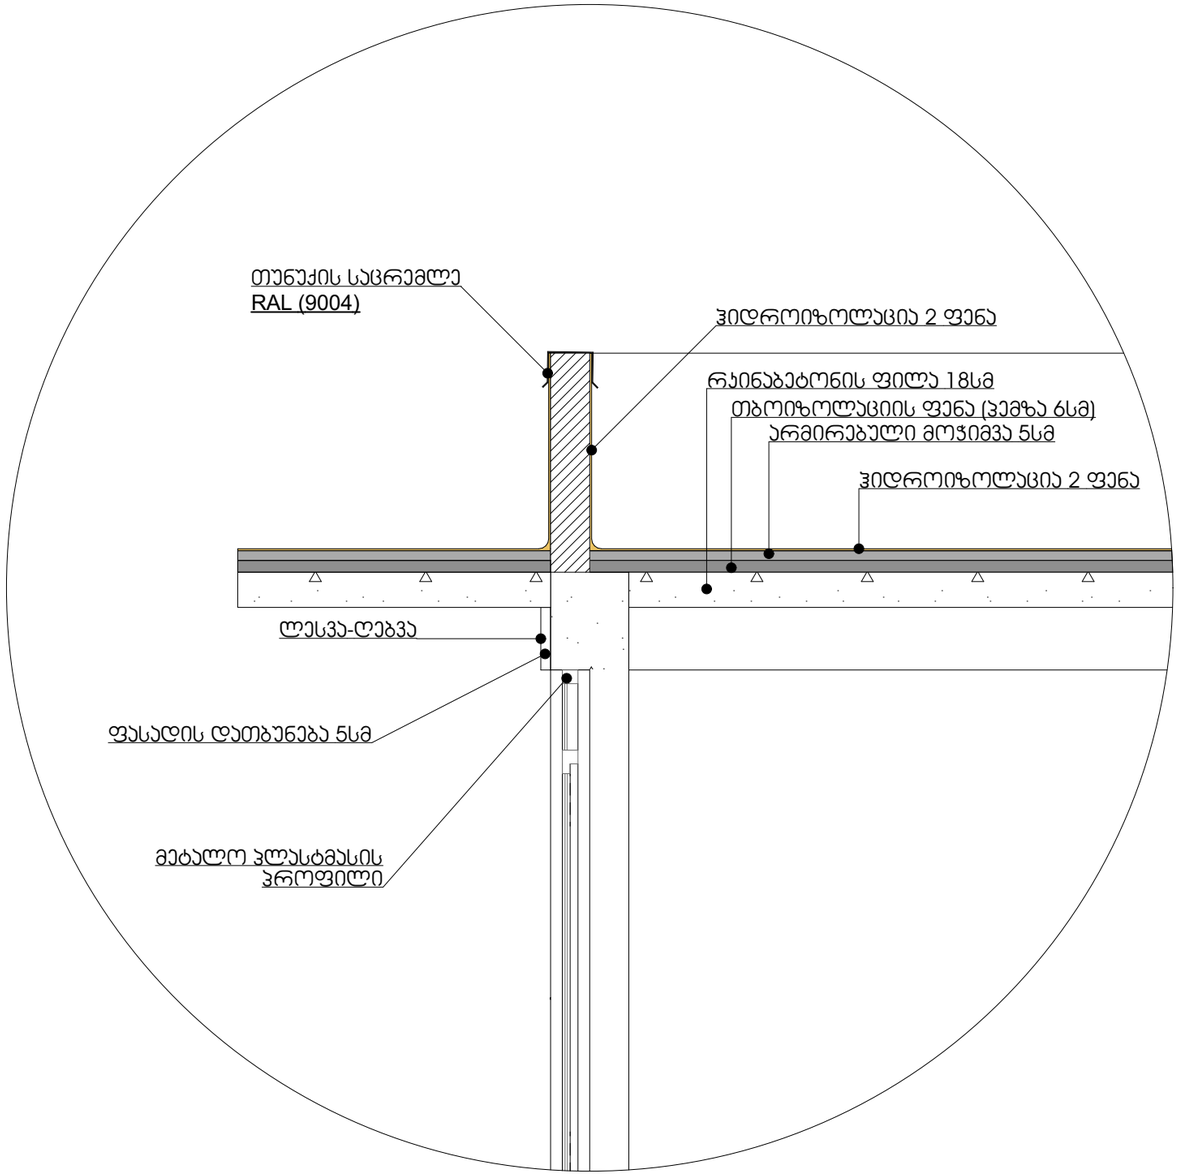

აივნის მოაჯირი

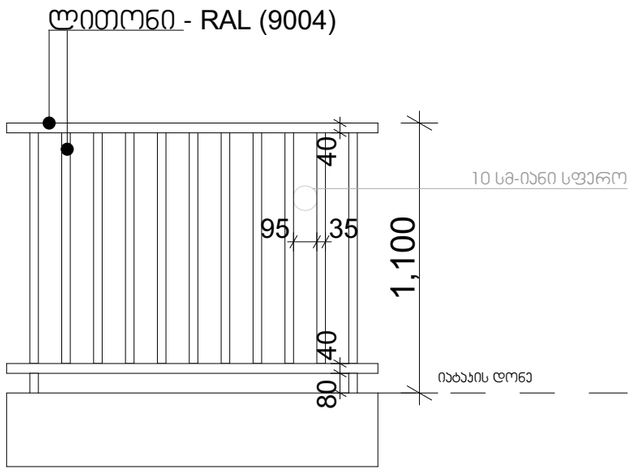

ARCHITECTURE
NEO-A
CONSULTING

საპროექტო გუნდი		
არქიტექტორი	ნ.ჩხაიძე	
არქიტექტორი	ლ.ცხადაია	
არქიტექტორი	რ.ცხადაია	
არქიტექტორი	ი.აფციაური	

რევიზია

თარიღი	ნომერი	აღწერა

პროექტი

ვაზისუბანი
მრავალბინიანი საცხოვრებელი სახლის
პროექტი
ს/პ 01.17.09.007.085

ნახაზი

გადახურვის დეტალი, აივნის მოაჯირი

მასშტაბი	ფორმატი	თარიღი
1:25	A3	04.04.2023

სტადია

ფაილის სახე. PDF

კედლის ტიპი 01

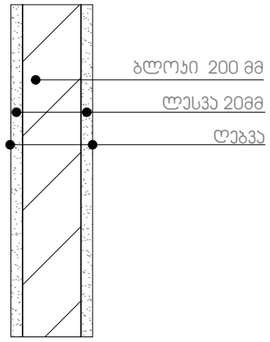

კედლის ტიპი 02

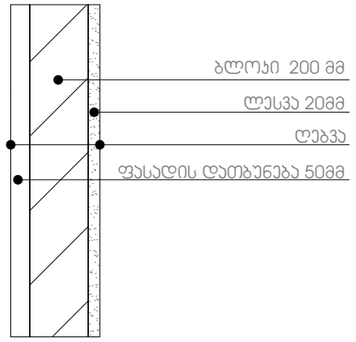

კედლის ტიპი 03

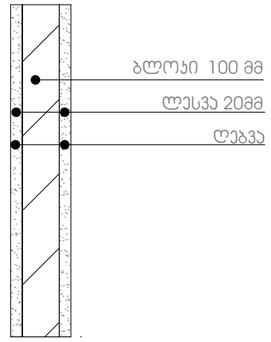

კედლის ტიპი 04

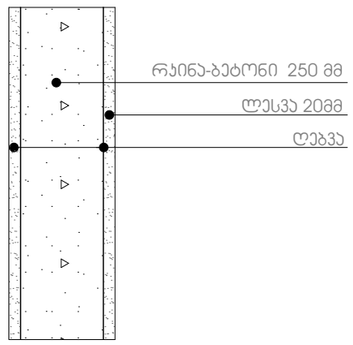

კედლის ტიპი 05

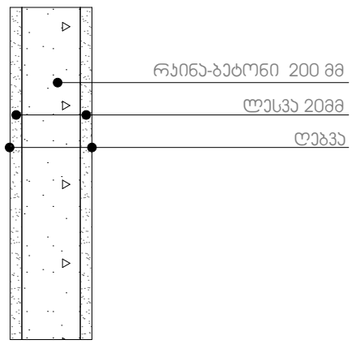

კედლის ტიპი 06

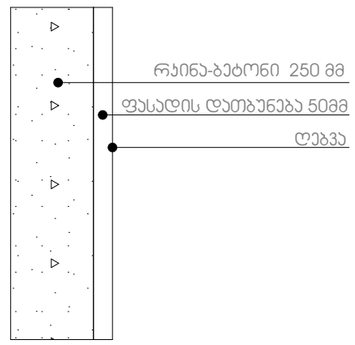

შენიშვნა: 01,02,03,04,05,06 ტიპის კედლები, რომლებიც ესაზღვრება შახტას, არ საჭიროებს ლესვას შახტის მხრიდან
კედლები არ დამუშავდეს ბინების WC სივრცეებში.
04.05 ტიპის კედლები, კიბის უჯრედსა და ბინებში არ საჭიროებენ ლესვა-ღებვას.

იატაკის სენდვიჩი დერეფანში

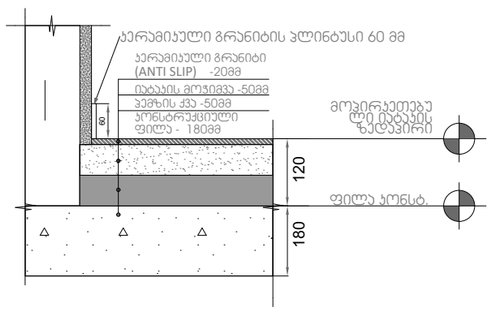

იატაკის სენდვიჩი კიბის უჯრედში

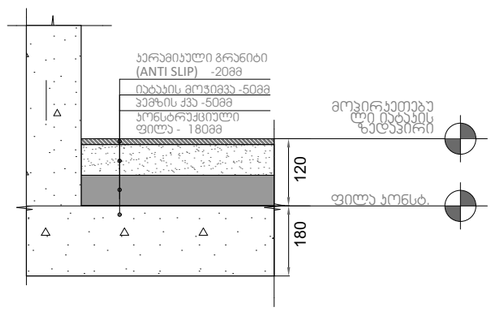

იატაკის სენდვიჩი ბინებში (WC-ს გარდა)

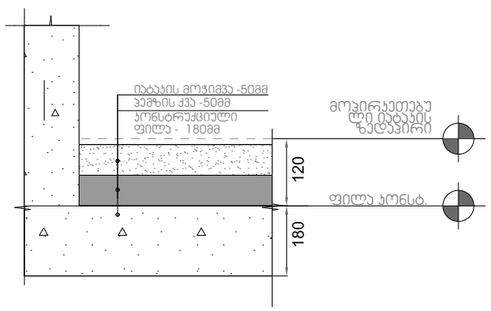

ARCHITECTURE
NEO-A
CONSULTING

საპროექტო გუნდი

არქიტექტორი	ნ.ჩხაიძე	
არქიტექტორი	ლ.ცხადაია	
არქიტექტორი	რ.ცხადაია	
არქიტექტორი	ი.აფციაური	

რევიზია

თარიღი	ნომერი	აღწერა

პროექტი

ვაზისუბანი
მრავალბინიანი საცხოვრებელი სახლის პროექტი
ს/კ 01.17.09.007.085

ნახაზი

კედლისა და იატაკის ტიპები

მასშტაბი	ფორმატი	თარიღი
1:100	A3	04.04.2023

სტადია

ფაილის სახე. PDF

მისაწვდომი პანდუსი ა ბლოკისთვის (3-თ ღერძებს შორის)

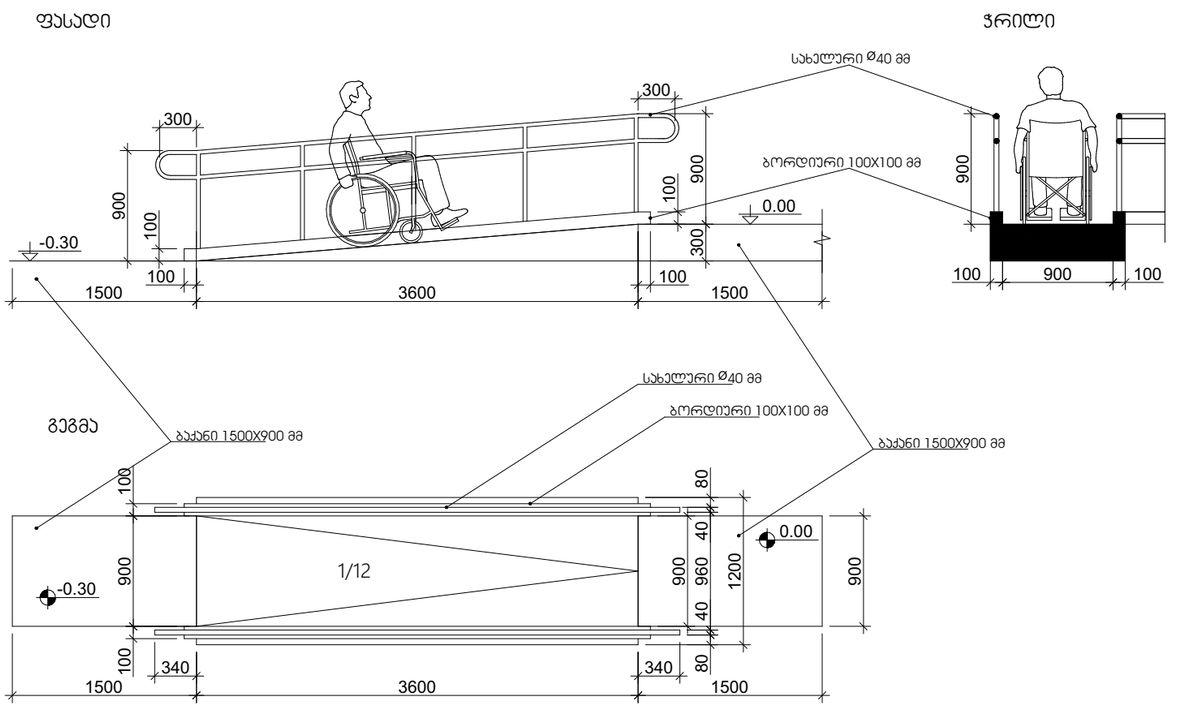

მისაწვდომი პანდუსი ა ბლოკისთვის (ბ-დ ღერძებს შორის)

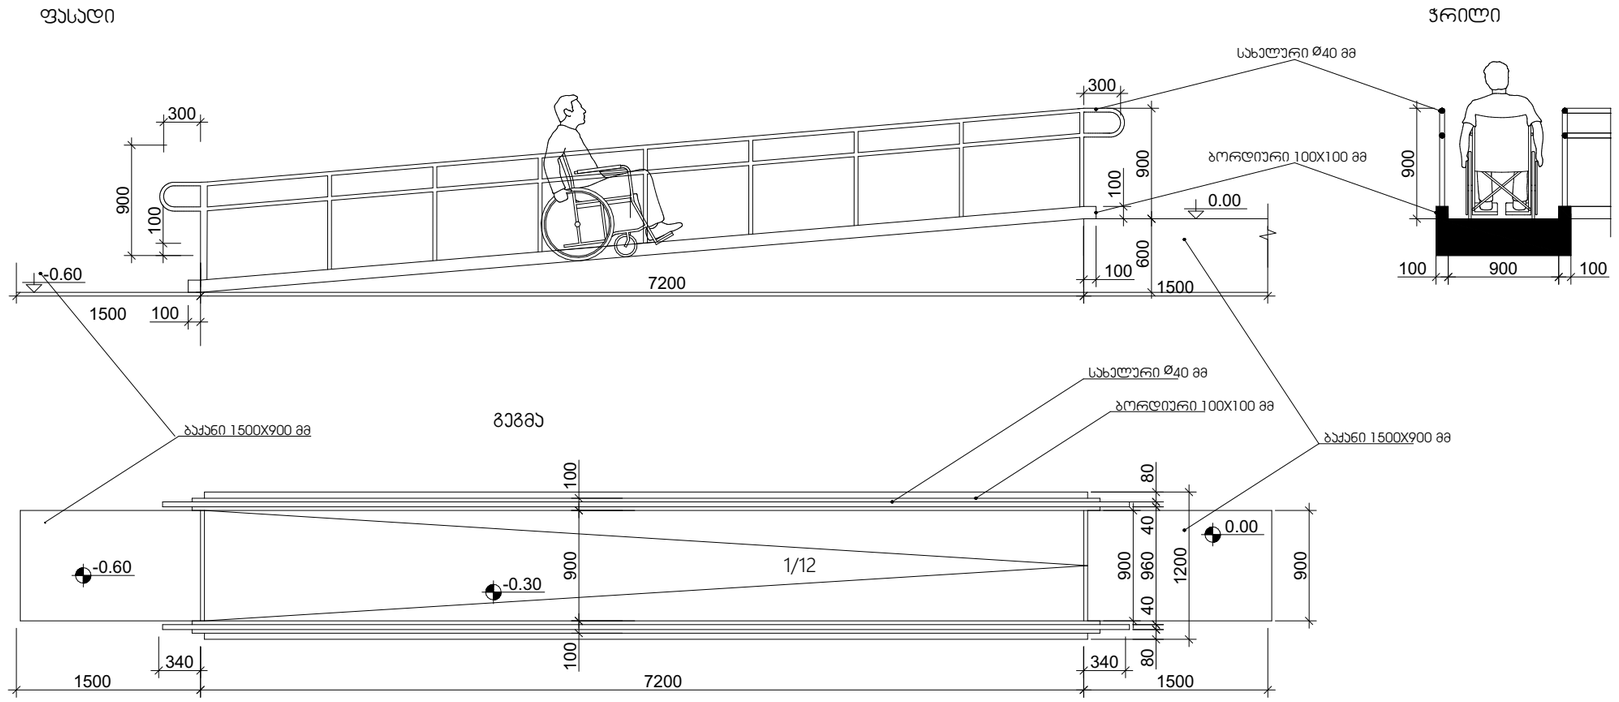

ARCHITECTURE
NEO-A
CONSULTING

საპროექტო გუნდი		
არქიტექტორი	ნ.ჩხაიძე	
არქიტექტორი	ლ.ცხადაია	
არქიტექტორი	რ.ცხადაია	
არქიტექტორი	ი.აფციაური	

შენიშვნები:

პანდუსების დაბაქნების ზედაპირი იქნება მდგრადი, მყარი და არასრიალა.

- პანდუსების სახელურები არ იტრიალებს მათი ბუდეების საზღვრებში.
- სახელურები და ნებისმიერი კედელი ან მათ მომიჯნავედ მდებარე სხვა ზედაპირი არ შეიცავს ბასრ ან უხეშ ელემენტებს.
- შენობის გარეთ მდებარე პანდუსები ისე დაგეგმარდება, რომ სავალ ზედაპირზე წყალი არ დაგროვდება.
- პანდუსის და ბაქნების განივი კვეთის დახრა არ აღემატება 1/48-ს.

ამოღონობადი გამაფრთხილებლების ზედაპირები ვიზუალურად უნდა განსხვავდებოდეს მომიჯნავე ზედაპირებისგან და უნდა იყოს ღია ფერზე მუქი ან მუქ ფერზე ღია.

- გამაფრთხილებლებს უნდა ჰქონდეს თავწაკვეთილი გუმბათის ფორმა და უნდა შეესაბამებოდეს შემდეგ მოთხოვნებს:
- თავწაკვეთილი გუმბათები კვადრატული ბაღის სახით უნდა იყოს დალაგებული.
- თავწაკვეთილი გუმბათების ფუძის დიამეტრი უნდა იყოს, არაუმცირეს 23 მმ და, არაუმეტეს, 36 მმ, ხოლო წვეროს დიამეტრი ფუძე დიამეტრის, არაუმცირეს 50% და, არაუმეტეს, 65%.
- თავწაკვეთილი გუმბათების სიმაღლე უნდა იყოს 5,0 მმ.
- თავწაკვეთილი გუმბათების ცენტრიდან ცენტრამდე დაშორება უნდა იყოს, არაუმცირეს, 40 მმ და, არაუმეტეს, 60 მმ, ხოლო ფუძიდან ფუძემდე დაშორება, არაუმცირეს, 16,5 მმ დაფაზე ყველაზე ახლოს მდებარე გუმბათებს შორის გაზომვისას.
- თავწაკვეთილი გუმბათები კვადრატული ბაღის სახით უნდა იყოს დალაგებული.

რევიზია

თარიღი	ნომერი	აღწერა

პროექტი

ვაზისუბანი
მრავალბინიანი საცხოვრებელი სახლის პროექტი

ნახაზი

A ბლოკი — პანდუსის დეტალიზაცია

მასშტაბი	ფორმატი	თარიღი
1:50	A3	27.01.2023

სტადია: სქემატური პროექტი

ფაილის სახე: PDF

მისაწვდომი პანდუსი ბ ბლოკისთვის (ბ-გ ღერძებს შორის)

ჭრილი

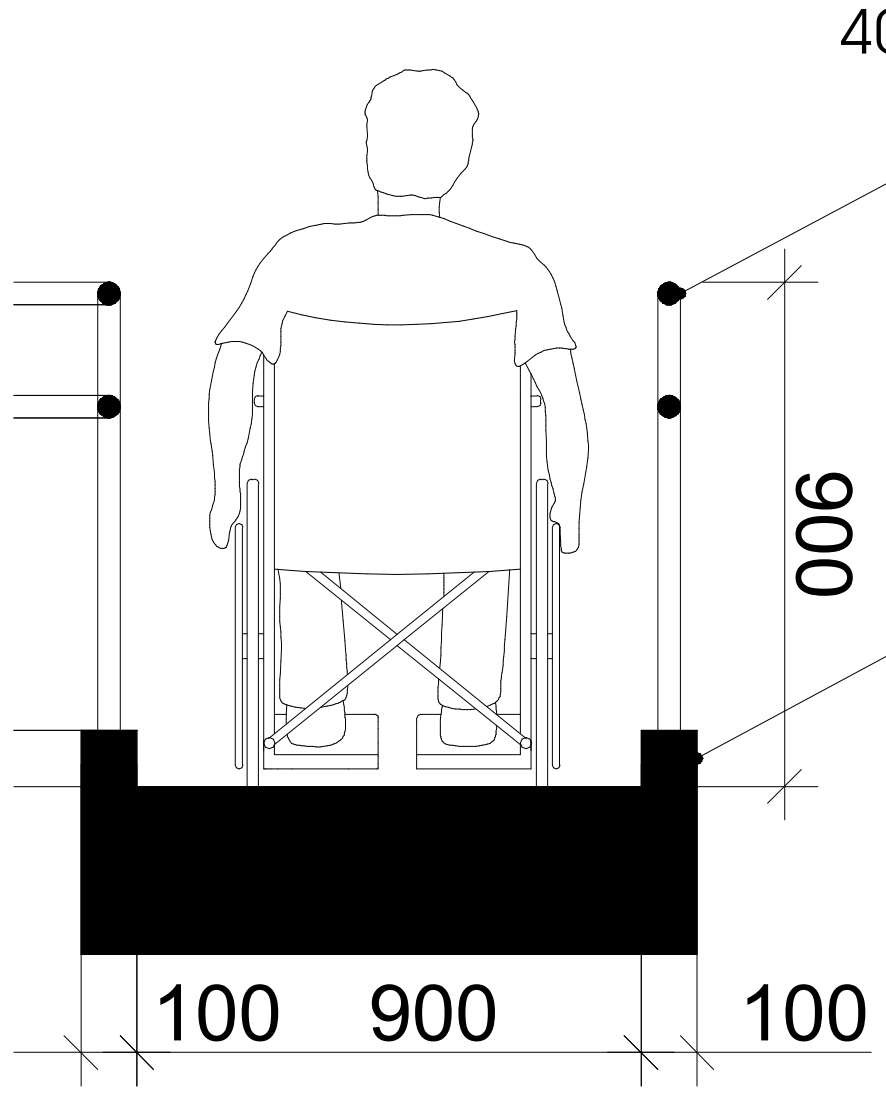

ფასადი

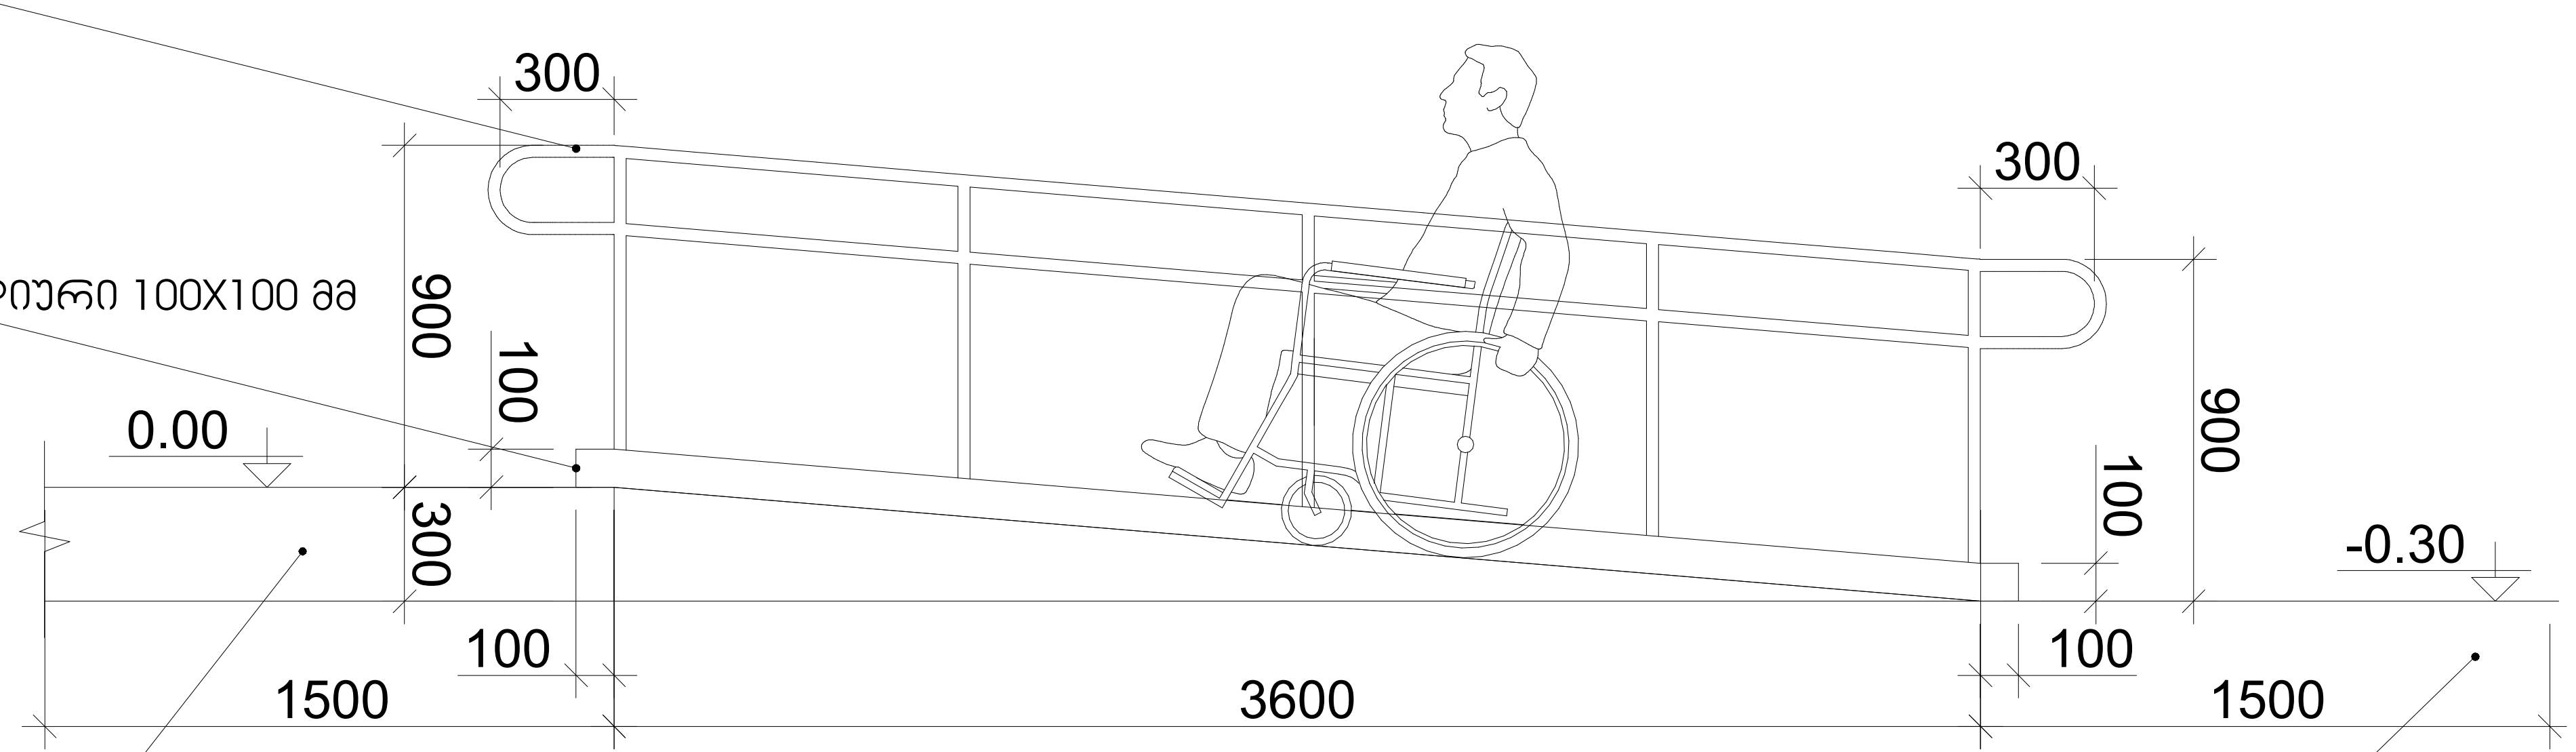

40 მმØ სახელური

ბორდიური 100X100 მმ

ბაქანი 1500X900 მმ

40 მმØ სახელური

ბორდიური 100X100 მმ

ბაქანი 1500X900 მმ

გეგმა

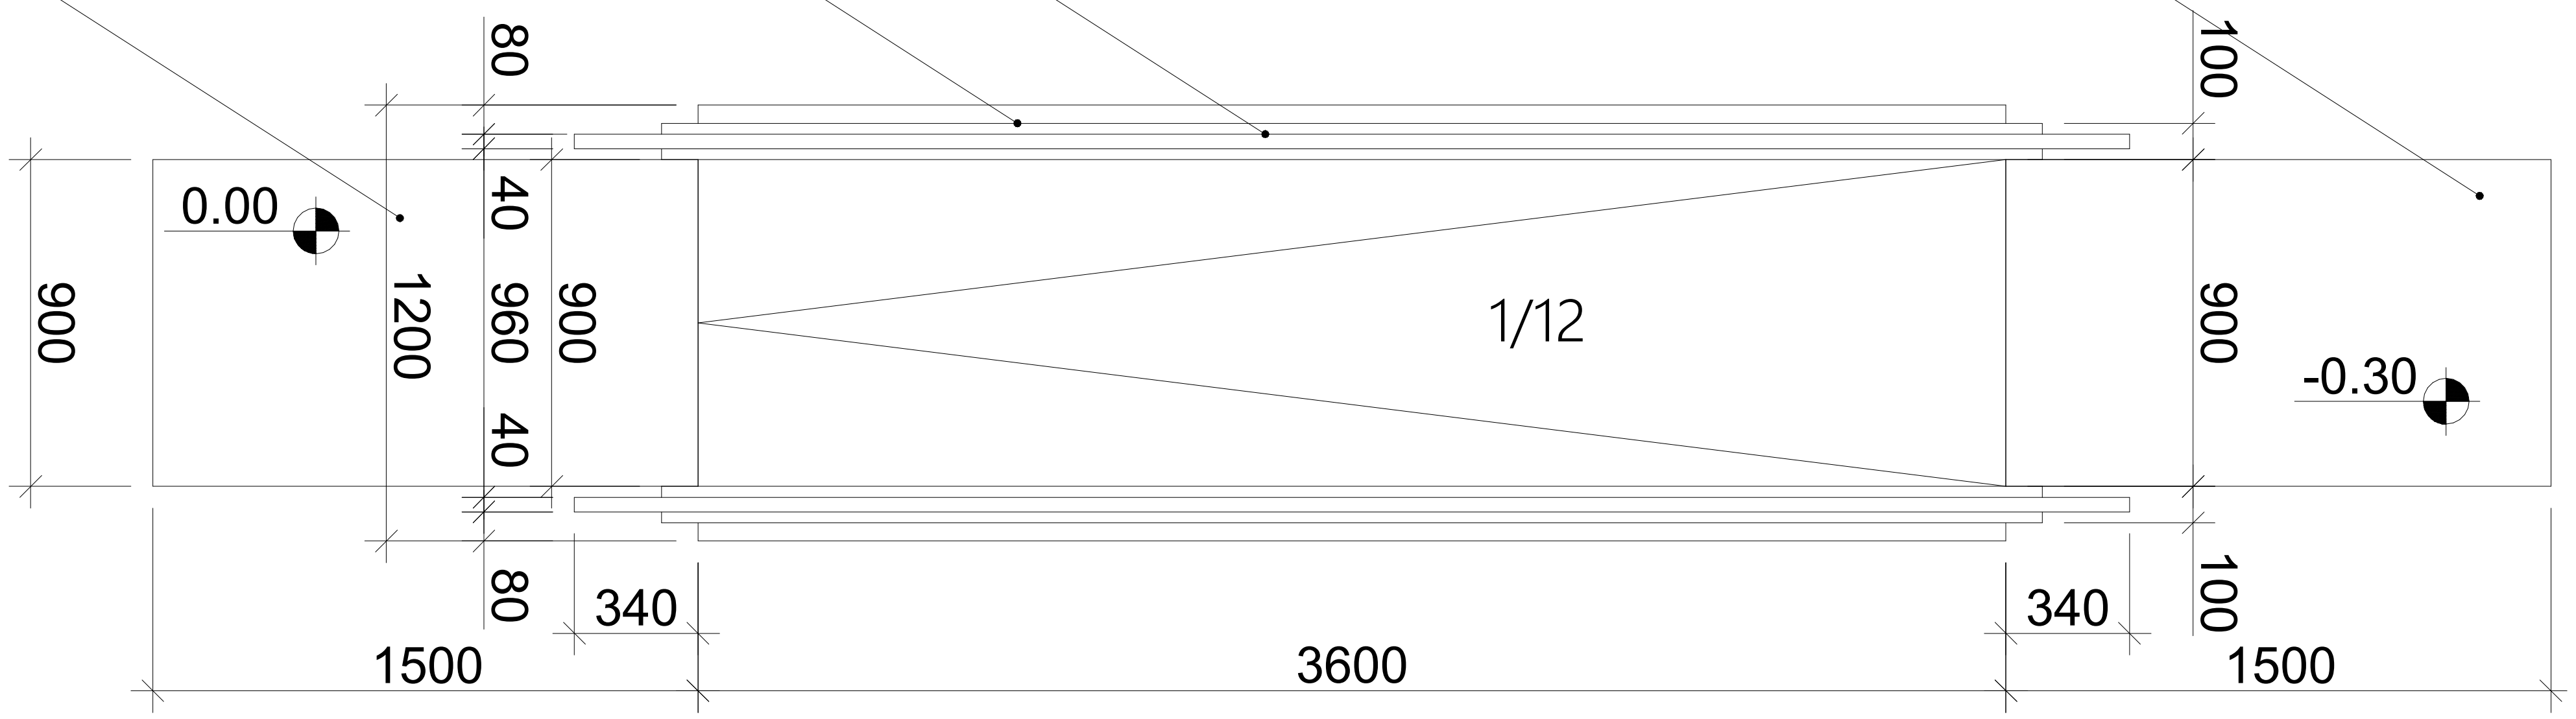

ARCHITECTURE
NEO-A
CONSULTING

საპროექტო გუნდი

არქიტექტორი	ნ.ჩხაიძე	
არქიტექტორი	ლ.ცხადაია	
არქიტექტორი	რ.ცხადაია	
არქიტექტორი	ი.აფციაური	

შენიშვნები:

პანდუსების დაბაქნების ზედაპირი იქნება მდგრადი, მყარი და არასრიალა.

- პანდუსების სახელურები არ იტრიალებს მათი ბუდეების საზღვრებში.
- სახელურები და ნებისმიერი კედელი ან მათ მომიჯნავედ მდებარე სხვა ზედაპირი არ შეიცავს ბასრ ან უხეშ ელემენტებს.
- შენობის გარეთ მდებარე პანდუსები ისე დაგეგმარდება, რომ სავალ ზედაპირზე წყალი არ დაგროვდება.
- პანდუსის და ბაქნების განივი კვეთის დახრა არ აღემატება 1/48-ს.

ამოცნობადი გამაფრთხილებლების ზედაპირები ვიზუალურად უნდა განსხვავდებოდეს მომიჯნავე ზედაპირებისგან და უნდა იყოს ღია ფერზე მუქი ან მუქ ფერზე ღია.

- გამაფრთხილებლებს უნდა ჰქონდეს თავწაკვეთილი გუმბათის ფორმა და უნდა შეესაბამებოდეს შემდეგ მოთხოვნებს:
- თავწაკვეთილი გუმბათები კვადრატული ბადის სახით უნდა იყოს დალაგებული.
- თავწაკვეთილი გუმთათების ფუძის დიამეტრი უნდა იყოს, არაუმცირეს 23 მმ და, არაუმეტეს, 36 მმ, ხოლო წვეროს დიამეტრი ფუძი დიამეტრის, არაუმცირეს 50% და, არაუმეტეს, 65%.
- თავწაკვეთილი გუმბათების სიმაღლე უნდა იყოს 5,0 მმ.
- თავწაკვეთილი გუმბათების ცენტრიდან ცენტრამდე დაშორება უნდა იყოს, არაუმცირეს, 40 მმ და, არაუმეტეს, 60 მმ, ხოლო ფუძიდან ფუძემდე დაშორება, არაუმცირეს, 16,5 მმ დაფაზე ყველაზე ახლოს მდებარე გუმბათებს შორის გაზომვისას.
- თავწაკვეთილი გუმბათები კვადრატული ბადის სახით უნდა იყოს დალაგებული.

რევიზია

თარიღი	ნომერი	აღწერა

პროექტი

ვაზისუბანი
მრავალბინიანი საცხოვრებელი სახლის
პროექტი

ნახაზი

B ბლოკი პანდუსის დეტალიზაცია

მასშტაბი	ფორმატი	თარიღი
1:25	A3	30.01.2023

სტადია

ფაილის სპეც. PDF

მისაწვდომი პანდუსი ც ბლოკისთვის (ბ-გ ღერძებს შორის)

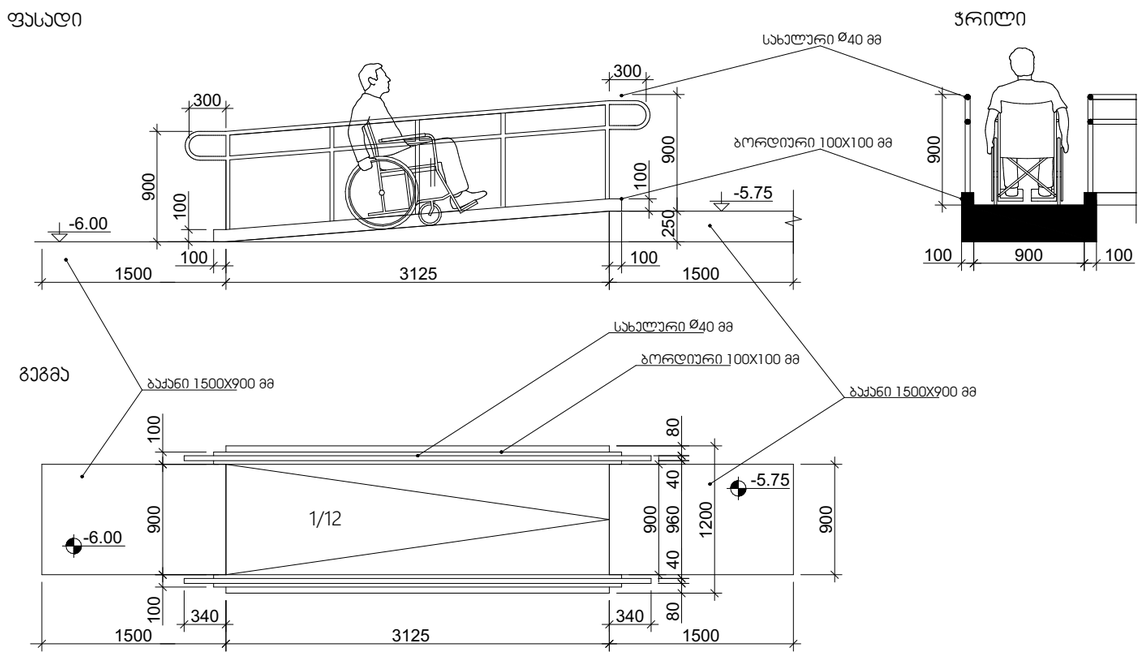

მისაწვდომი პანდუსი ც ბლოკისთვის (გ-ე ღერძებს შორის)

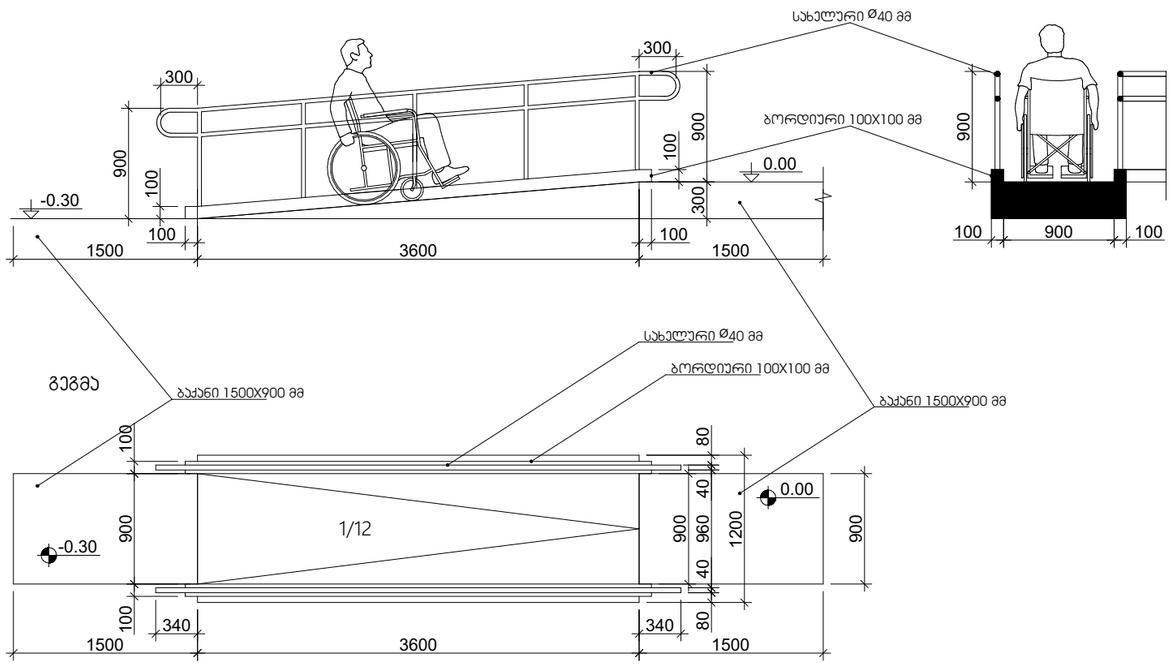

ARCHITECTURE
NEO-A
CONSULTING

საპროექტო გუნდი		
არქიტექტორი	ნ.ჩხაიძე	
არქიტექტორი	ლ.ცხადაია	
არქიტექტორი	რ.ცხადაია	
არქიტექტორი	ი.აფციაური	

შენიშვნები:

პანდუსების დაბაზების ზედაპირი იქნება მდგრადი, მყარი და არასრიალა.

- პანდუსების სახელურები არ იტრიალებს მათი ბუდეების საზღვრებში.
- სახეულრები და ნებისმიერი კედელი ან მათ მომიჯნავედ მდებარე სხვა ზედაპირი არ შეიცავს ბასრ ან უხეშ ელემენტებს.
- შენობის გარეთ მდებარე პანდუსები ისე დაკეტმარდება, რომ სავალ ზედაპირზე წყალი არ დაგროვდება.
- პანდუსის და ბაქნების განივი ქვეთის დახრა არ აღემატება 1/48-ს.

ამოცნობადი გამაფრთხილებლების ზედაპირები ვიზუალურად უნდა განსხვავდებოდეს მომიჯნავე ზედაპირებისგან და უნდა იყოს ღია ფერზე მუქი ან მუქ ფერზე ღია.

- გამაფრთხილებლებს უნდა ჰქონდეს თავჩაკვეთილი გუმბათის ფორმა და უნდა მუასაბამებოდეს შემდეგ მოთხოვნებს:
- თავჩაკვეთილი გუმბათები კვადრატული ბაღის სახით უნდა იყოს დალაგებული.
- თავჩაკვეთილი გუმბათების ფუძის დიამეტრი უნდა იყოს, არანაკლებ 23 მმ და, არაუმეტეს, 36 მმ, ხოლო წვეროს დიამეტრი ფუძი დიამეტრის, არაუმეტეს 50% და, არაუმეტეს, 65%.
- თავჩაკვეთილი გუმბათების სიმაღლე უნდა იყოს 5,0 მმ.
- თავჩაკვეთილი გუმბათების ცენტრიდან ცენტრამდე დაშორება უნდა იყოს, არანაკლებ, 40 მმ და, არაუმეტეს, 60 მმ, ხოლო ფუძიდან ფუძემდე დაშორება, არაუმეტეს, 16,5 მმ დაფაზე ყველაზე ახლოს მდებარე გუმბათებს შორის გაზომვისას.
- თავჩაკვეთილი გუმბათები კვადრატული ბაღის სახით უნდა იყოს დალაგებული.

რევიზია

თარიღი	ნომერი	აღწერა

პროექტი

ვაზისუბანი
მრავალბინიანი საცხოვრებელი სახლის პროექტი

ნახაზი

C ბლოკი პანდუსის დეტალიზაცია

მასშტაბი	ფორმატი	თარიღი
1:50	A3	30.01.2023

სპანია	
ფაილის სპეც.	PDF

ბორდიურის პანდუსი

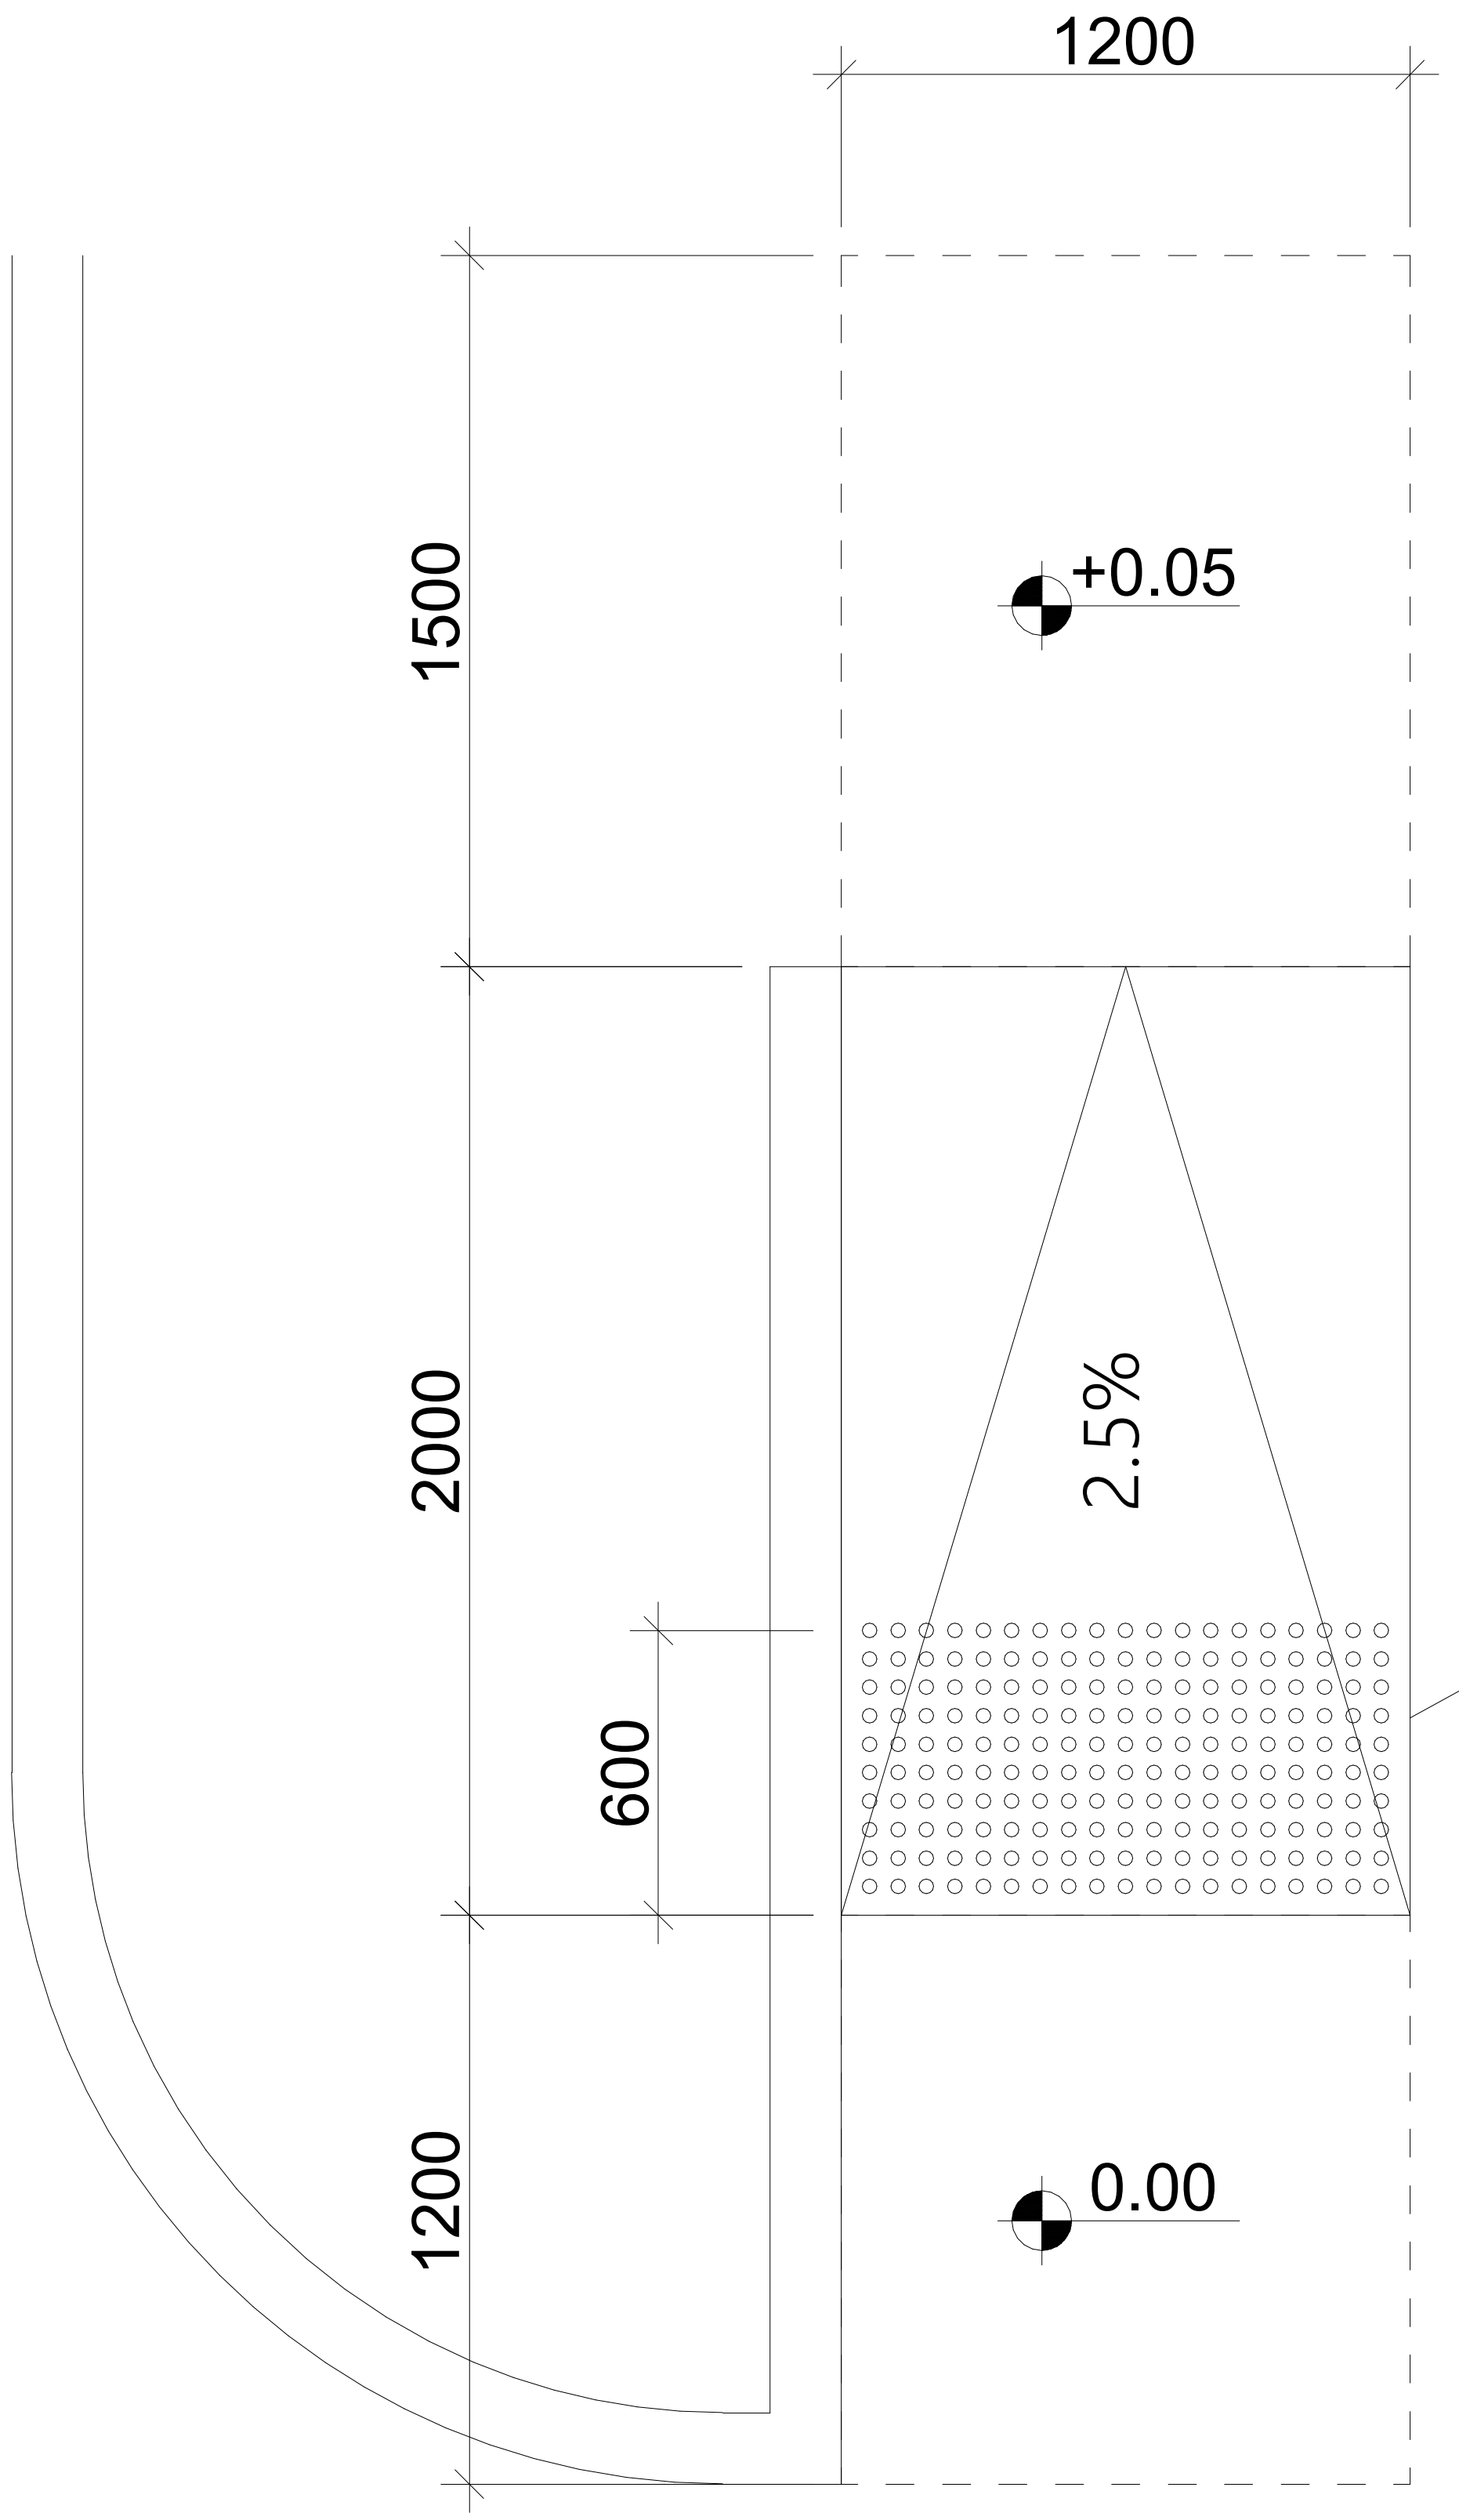

ამოცნობადი გამაფრთხილებელი

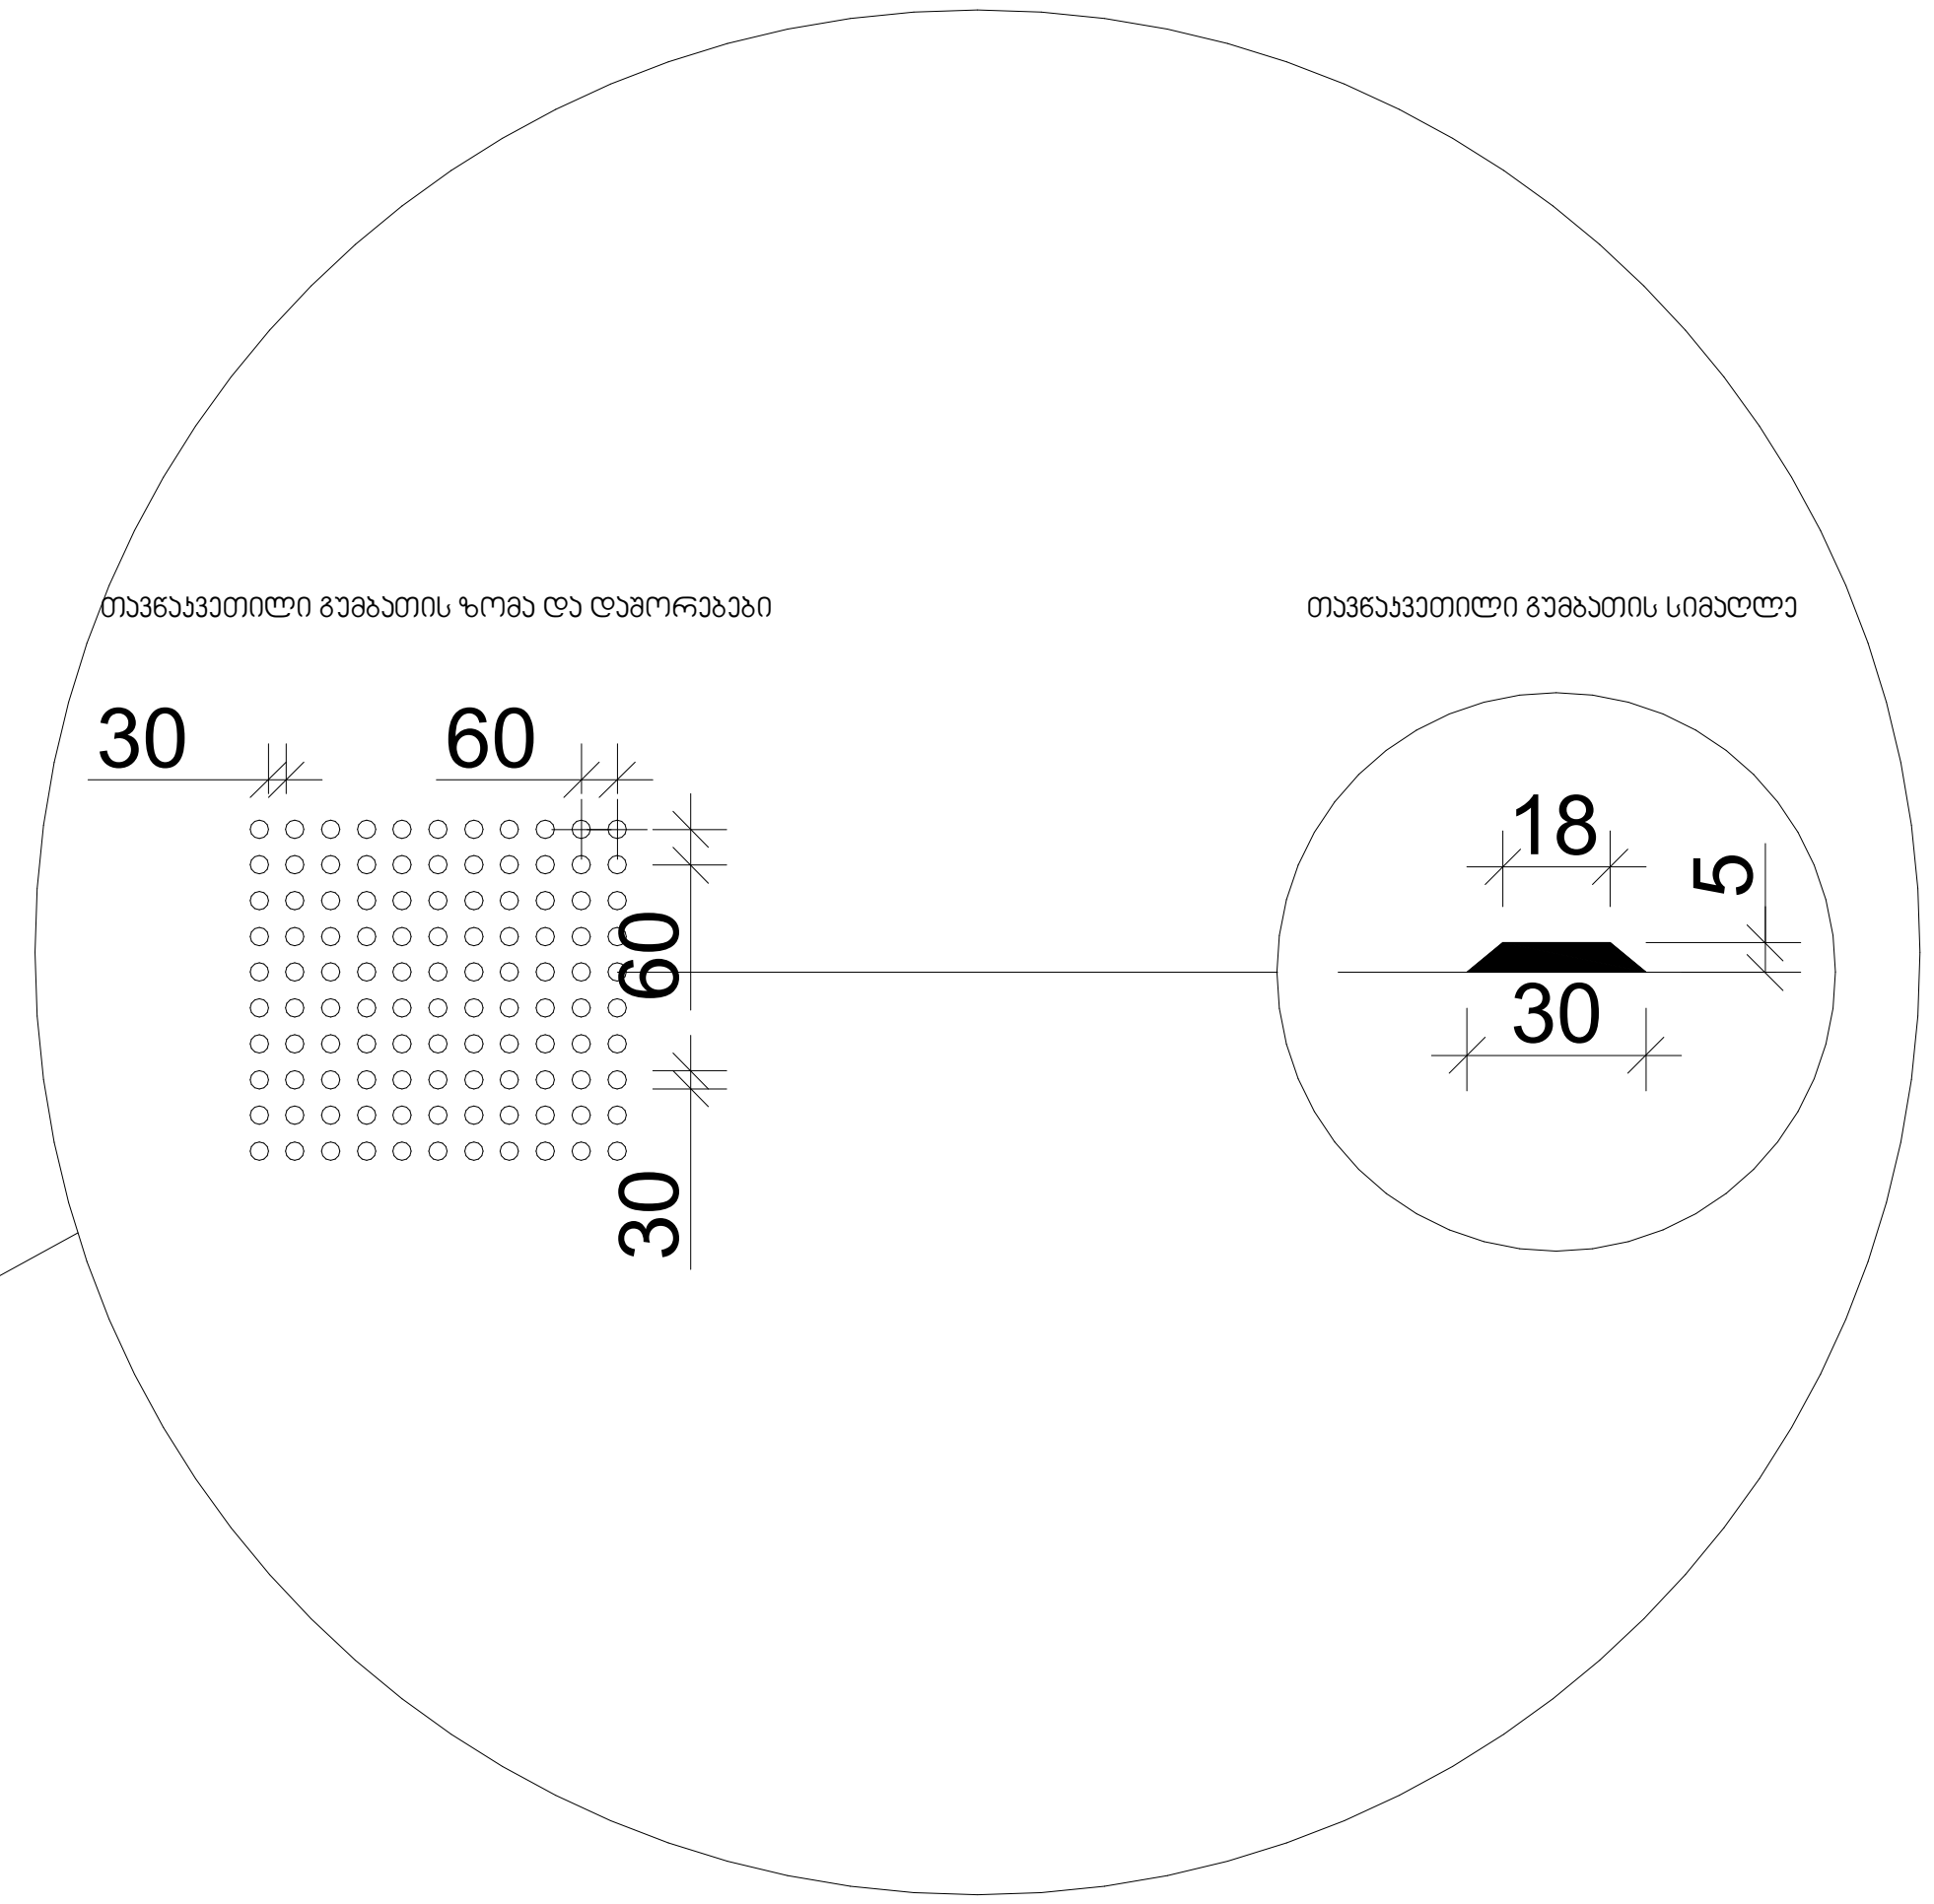

ARCHITECTURE
NEO-A
CONSULTING

საპროექტო გუნდი

არქიტექტორი	ნ.ჩხაიძე	
არქიტექტორი	ლ.ცხადაია	
არქიტექტორი	რ.ცხადაია	
არქიტექტორი	ი.აფციაური	

შენიშვნები:

პანდუსების დაბაქნების ზედაპირი იქნება მდგრადი, მყარი და არასრიალა.

- პანდუსების სახელურები არ იტრიალებს მათი ბუდეების საზღვრებში.
- სახელურები და ნებისმიერი კედელი ან მათ მომიჯნავედ მდებარე სხვა ზედაპირი არ შეიცავს ბასრ ან უხეშ ელემენტებს.
- შენობის გარეთ მდებარე პანდუსები ისე დაგეგმარდება, რომ სავალ ზედაპირზე წყალი არ დაგროვდება.
- პანდუსის და ბაქნების განივი კვეთის დახრა არ აღემატება 1/48-ს.

ამოცნობადი გამაფრთხილებლების ზედაპირები ვიზუალურად უნდა განსხვავდებოდეს მომიჯნავე ზედაპირებისგან და უნდა იყოს ღია ფერზე მუქი ან მუქ ფერზე ღია.

- გამაფრთხილებლებს უნდა ჰქონდეს თავწაკვეთილი გუმბათის ფორმა და უნდა შეესაბამებოდეს შემდეგ მოთხოვნებს:
- თავწაკვეთილი გუმბათები კვადრატული ბადის სახით უნდა იყოს დალაგებული.
- თავწაკვეთილი გუმთათების ფუძის დიამეტრი უნდა იყოს, არაუმცირეს 23 მმ და, არაუმეტეს, 36 მმ, ხოლო წვეროს დიამეტრი ფუძი დიამეტრის, არაუმცირეს 50% და, არაუმეტეს, 65%.
- თავწაკვეთილი გუმბათების სიმაღლე უნდა იყოს 5,0 მმ.
- თავწაკვეთილი გუმბათების ცენტრიდან ცენტრამდე დაშორება უნდა იყოს, არაუმცირეს, 40 მმ და, არაუმეტეს, 60 მმ, ხოლო ფუძიდან ფუძემდე დაშორება, არაუმცირეს, 16,5 მმ დაფაზე ყველაზე ახლოს მდებარე გუმბათებს შორის გაზომვისას.
- თავწაკვეთილი გუმბათები კვადრატული ბადის სახით უნდა იყოს დალაგებული.

რევიზია

თარიღი	ნომერი	აღწერა

პროექტი

ვაზისუბანი
მრავალბინიანი საცხოვრებელი სახლის პროექტი
ს/კ 01.17.09.007.085

ნახაზი

ბორდიურის პანდუსი

მასშტაბი	ფორმატი	თარიღი
1:25	A3	04.04.2023

სტადია

ფაილის სპეც. PDF