შ.პ.ს კირკიტაძე და კომპანია (ს/ნ416294067)

L.T.D "KIRKITADZE & COMPANY"

პეკინის ქ. №27 ტ: 2 37 23 00 მობ: 5 99 56 22 76, ფაქსი: 2 37 23 00

Pekini str. N 27 tel: 2 37 23 00 mob: 5 99 56 22 76, fax: 2 37 23 00

ქალაქი თბილისი, სარაჯიშვილის ქ., №36, (ს/კ 01.10.10.007.041)
სს "გეფა"-ს (ID 201991229) საკუთრებაში არსებული 10000 კვ.მ. არასასოფლო-სამეურნეო დანიშნულების მიწის ნაკვეთის და მისი მიმდებარე ტერიტორიის ტოპოგრაფიული

გეგმა

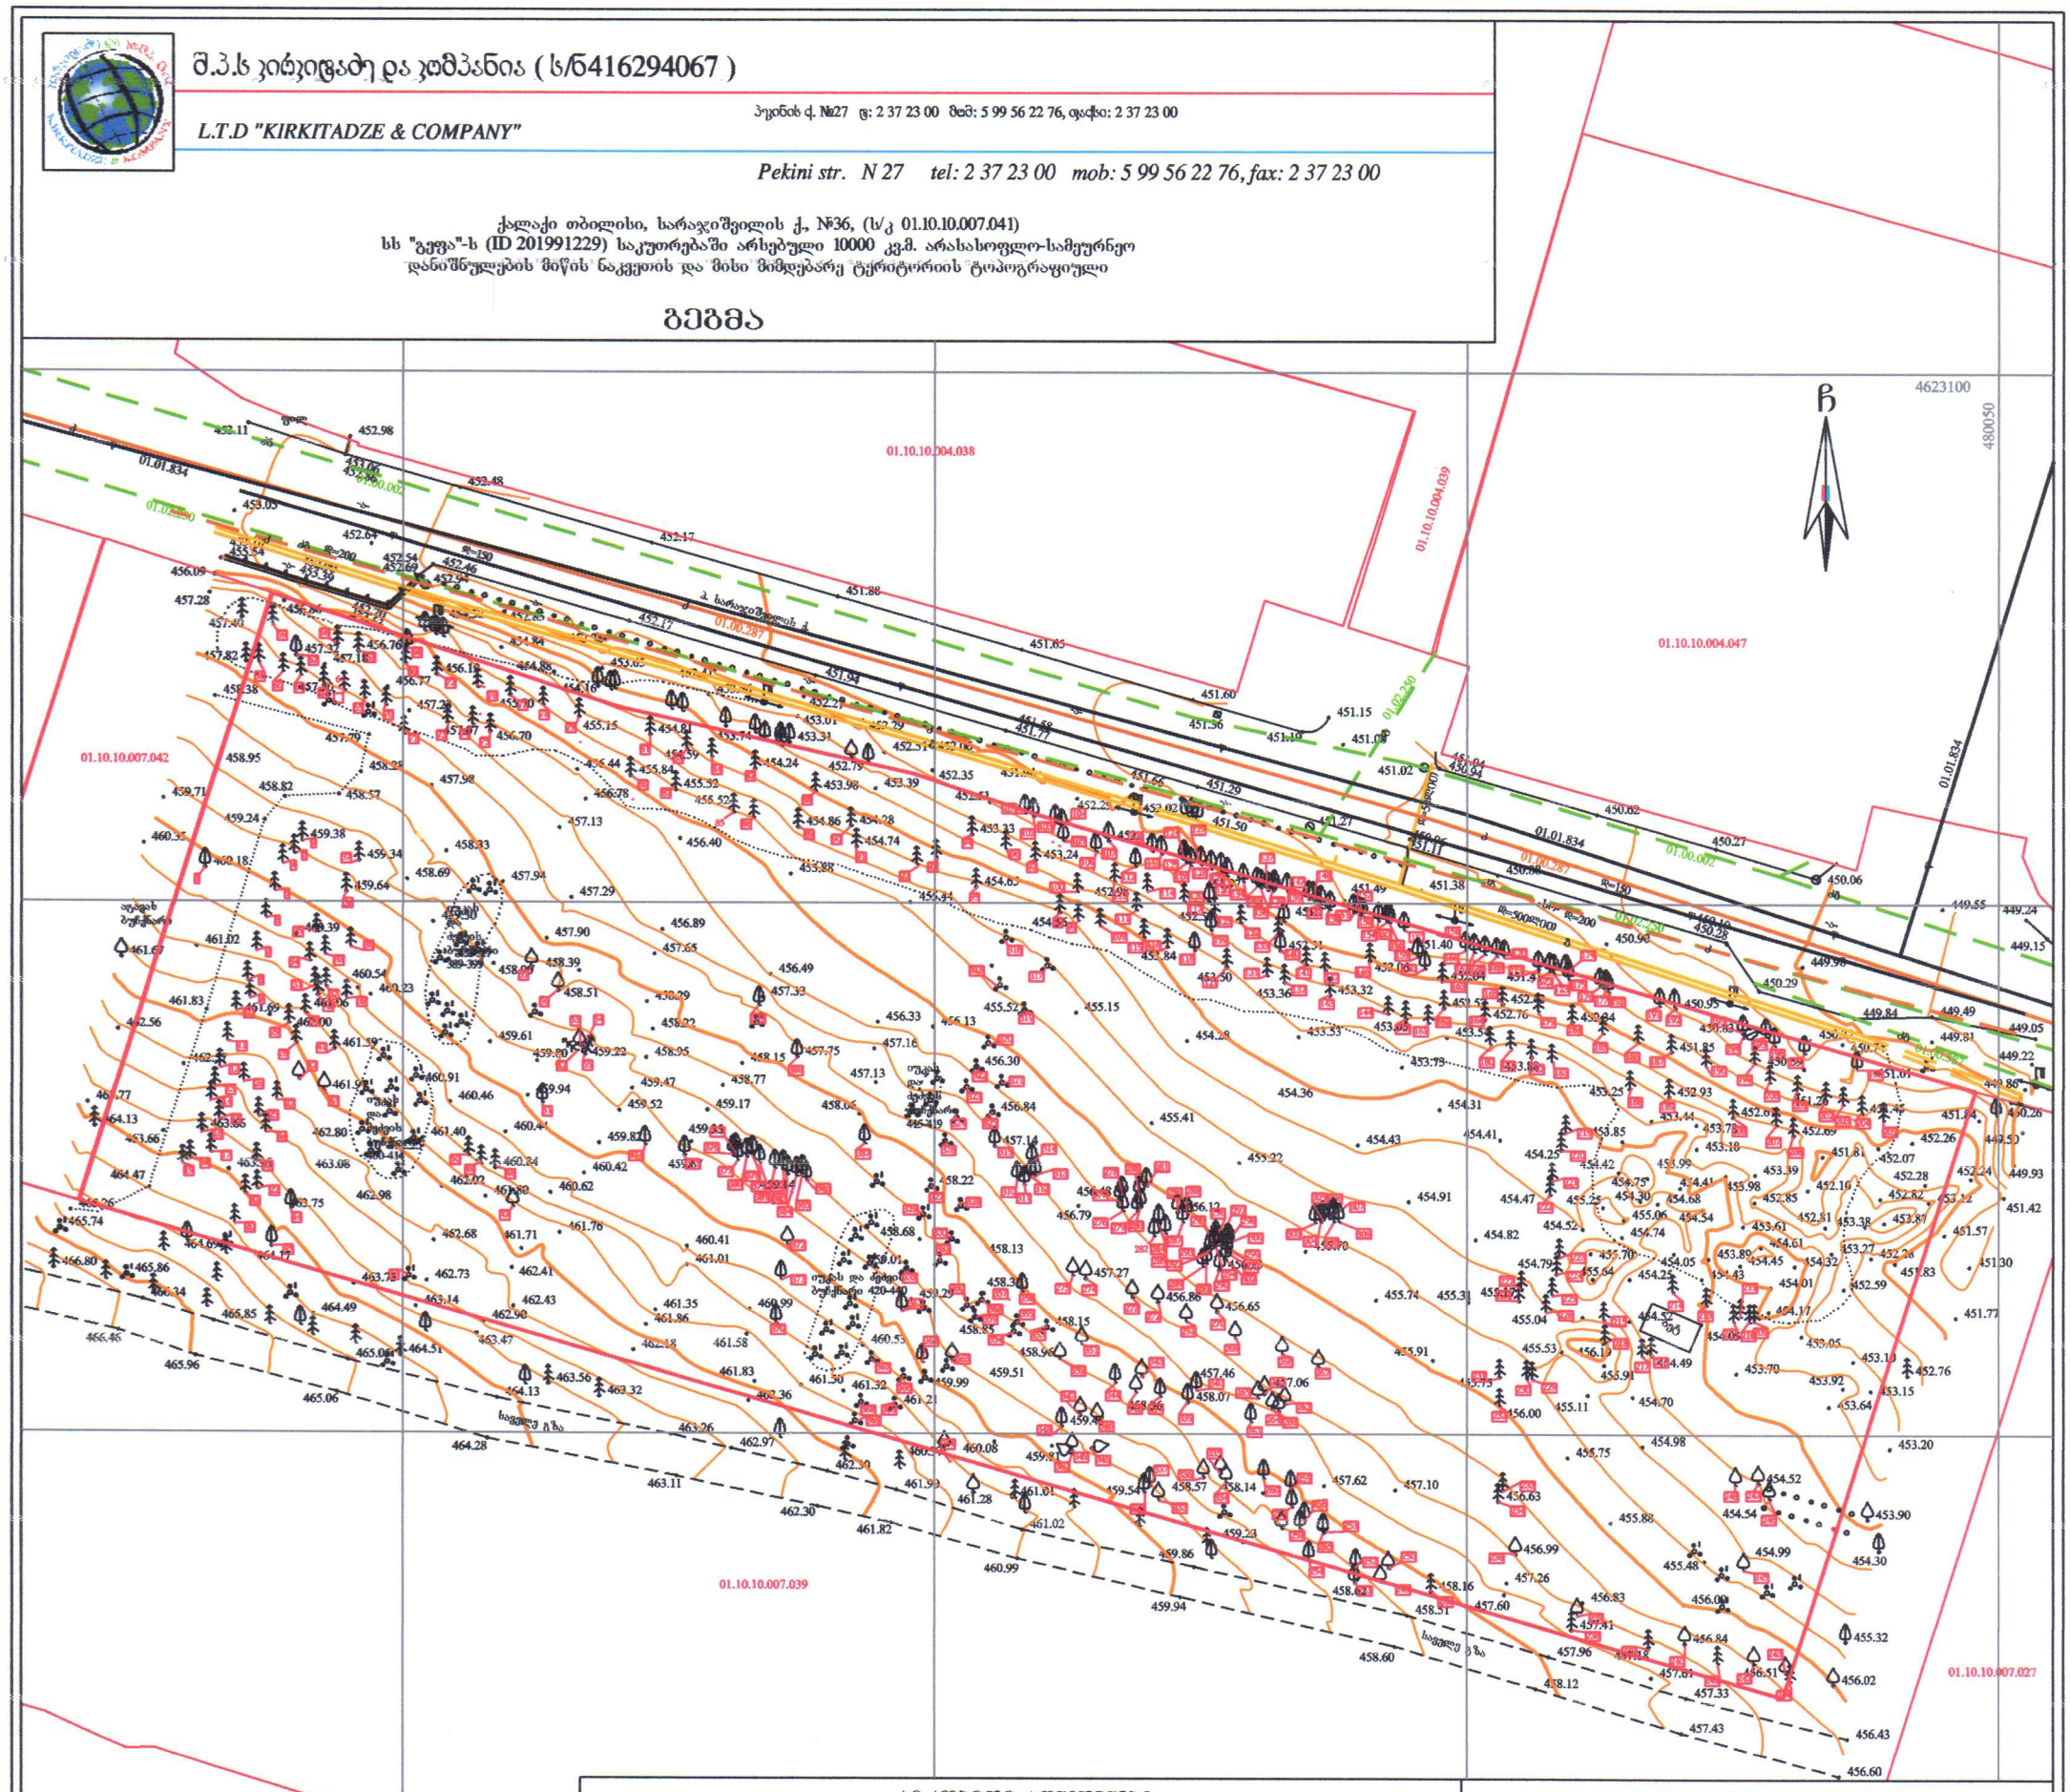
4623100
4622950
479900
480050
01.10.10.004.038
01.10.10.004.039
01.10.10.004.047
01.10.10.007.042
01.10.10.007.039
01.10.10.007.027
01.01.834
01.00.287
01.00.002
01.02.230
452.11
452.98
453.05
452.64
452.54
452.46
452.17
451.88
451.65
451.60
451.36
451.15
451.08
451.02
450.94
450.82
450.27
450.06
449.55
449.24
449.15
449.96
449.84
449.49
449.81
449.05
449.22
449.86
450.26
449.50
449.93
451.42
451.57
451.30
451.83
451.77
452.59
453.05
453.10
452.76
453.92
453.15
453.64
453.20
454.52
453.90
454.54
454.30
454.99
455.32
456.02
456.43
456.60
457.43
457.33
457.62
457.10
458.57
458.14
458.07
457.46
457.06
456.86
456.65
456.12
455.74
455.31
455.91
455.04
455.53
455.11
456.00
455.75
454.98
454.70
454.49
454.52
454.17
454.01
453.70
453.61
453.38
453.27
453.39
453.44
453.79
453.85
454.25
454.42
454.75
454.30
454.68
454.54
455.06
455.64
455.70
454.05
454.25
454.61
454.45
454.32
453.89
454.43
454.82
454.52
454.74
455.25
455.98
452.85
452.81
452.87
452.62
452.28
452.24
452.07
452.26
452.10
451.81
451.84
453.18
453.99
453.41
453.25
452.93
452.69
452.04
451.85
451.01
450.95
450.83
450.29
450.90
450.28
450.38
450.86
451.38
451.40
451.49
451.50
451.27
451.29
451.66
451.77
451.94
452.17
452.27
452.31
452.35
452.75
453.01
453.31
453.98
453.39
454.24
454.74
454.86
454.28
455.32
455.84
456.44
456.78
457.13
457.29
457.94
458.33
458.69
459.34
459.38
459.64
459.71
459.24
460.35
460.18
461.02
461.69
460.54
460.23
461.83
462.56
461.59
461.91
460.91
460.46
460.40
461.40
462.80
463.08
462.02
462.98
462.75
463.66
464.13
464.47
465.74
466.80
465.86
466.34
465.85
464.49
465.06
464.51
465.96
463.47
463.14
462.73
462.43
462.90
462.41
463.56
463.32
464.13
464.28
463.11
463.26
462.97
462.30
461.82
461.99
461.28
461.02
460.99
459.94
459.86
458.60
458.16
458.31
457.60
457.41
457.96
458.12
457.61
456.84
456.51
456.83
457.26
456.99
455.88
455.48
456.00
455.32
454.36
454.31
454.41
454.43
455.41
455.22
454.91
455.52
455.15
454.28
453.79
453.53
453.36
453.32
453.33
452.84
452.50
452.76
452.64
452.31
452.25
451.94
451.66
451.49
451.38
451.40
450.96
450.88
450.62
450.50
450.29
450.06
449.96
449.84
449.49
449.81
449.05
449.22
449.86
449.55
449.24
449.15

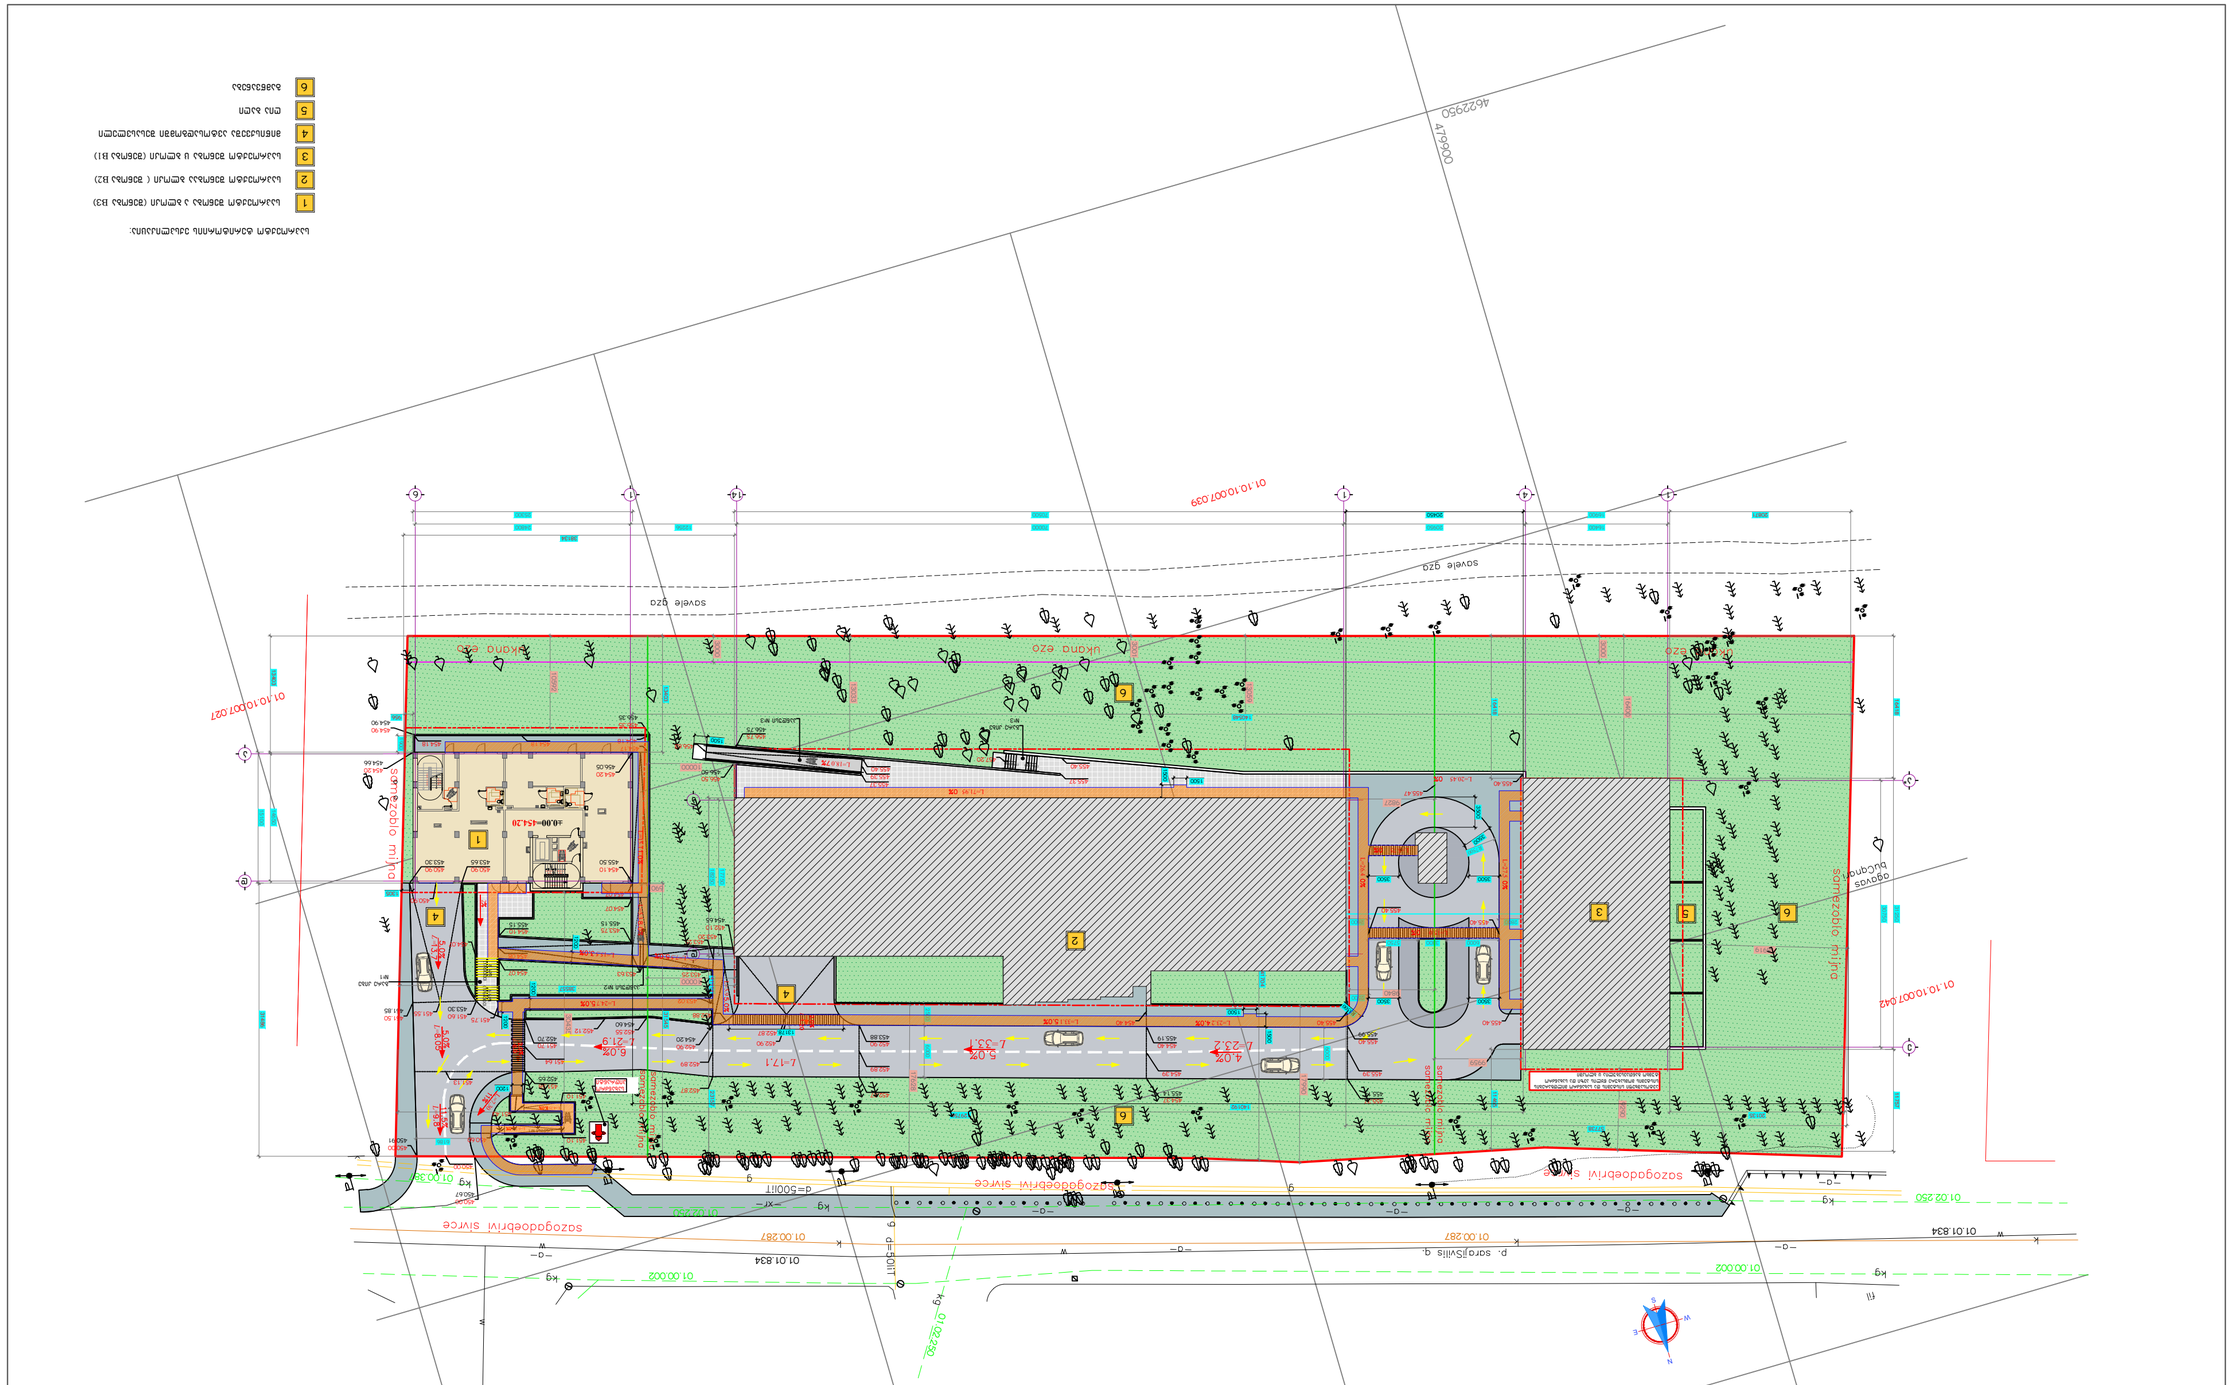
01.10.007.039
01.10.007.027
01.10.007.042
sosedovo dvorišče
soseda
soseda
soseda

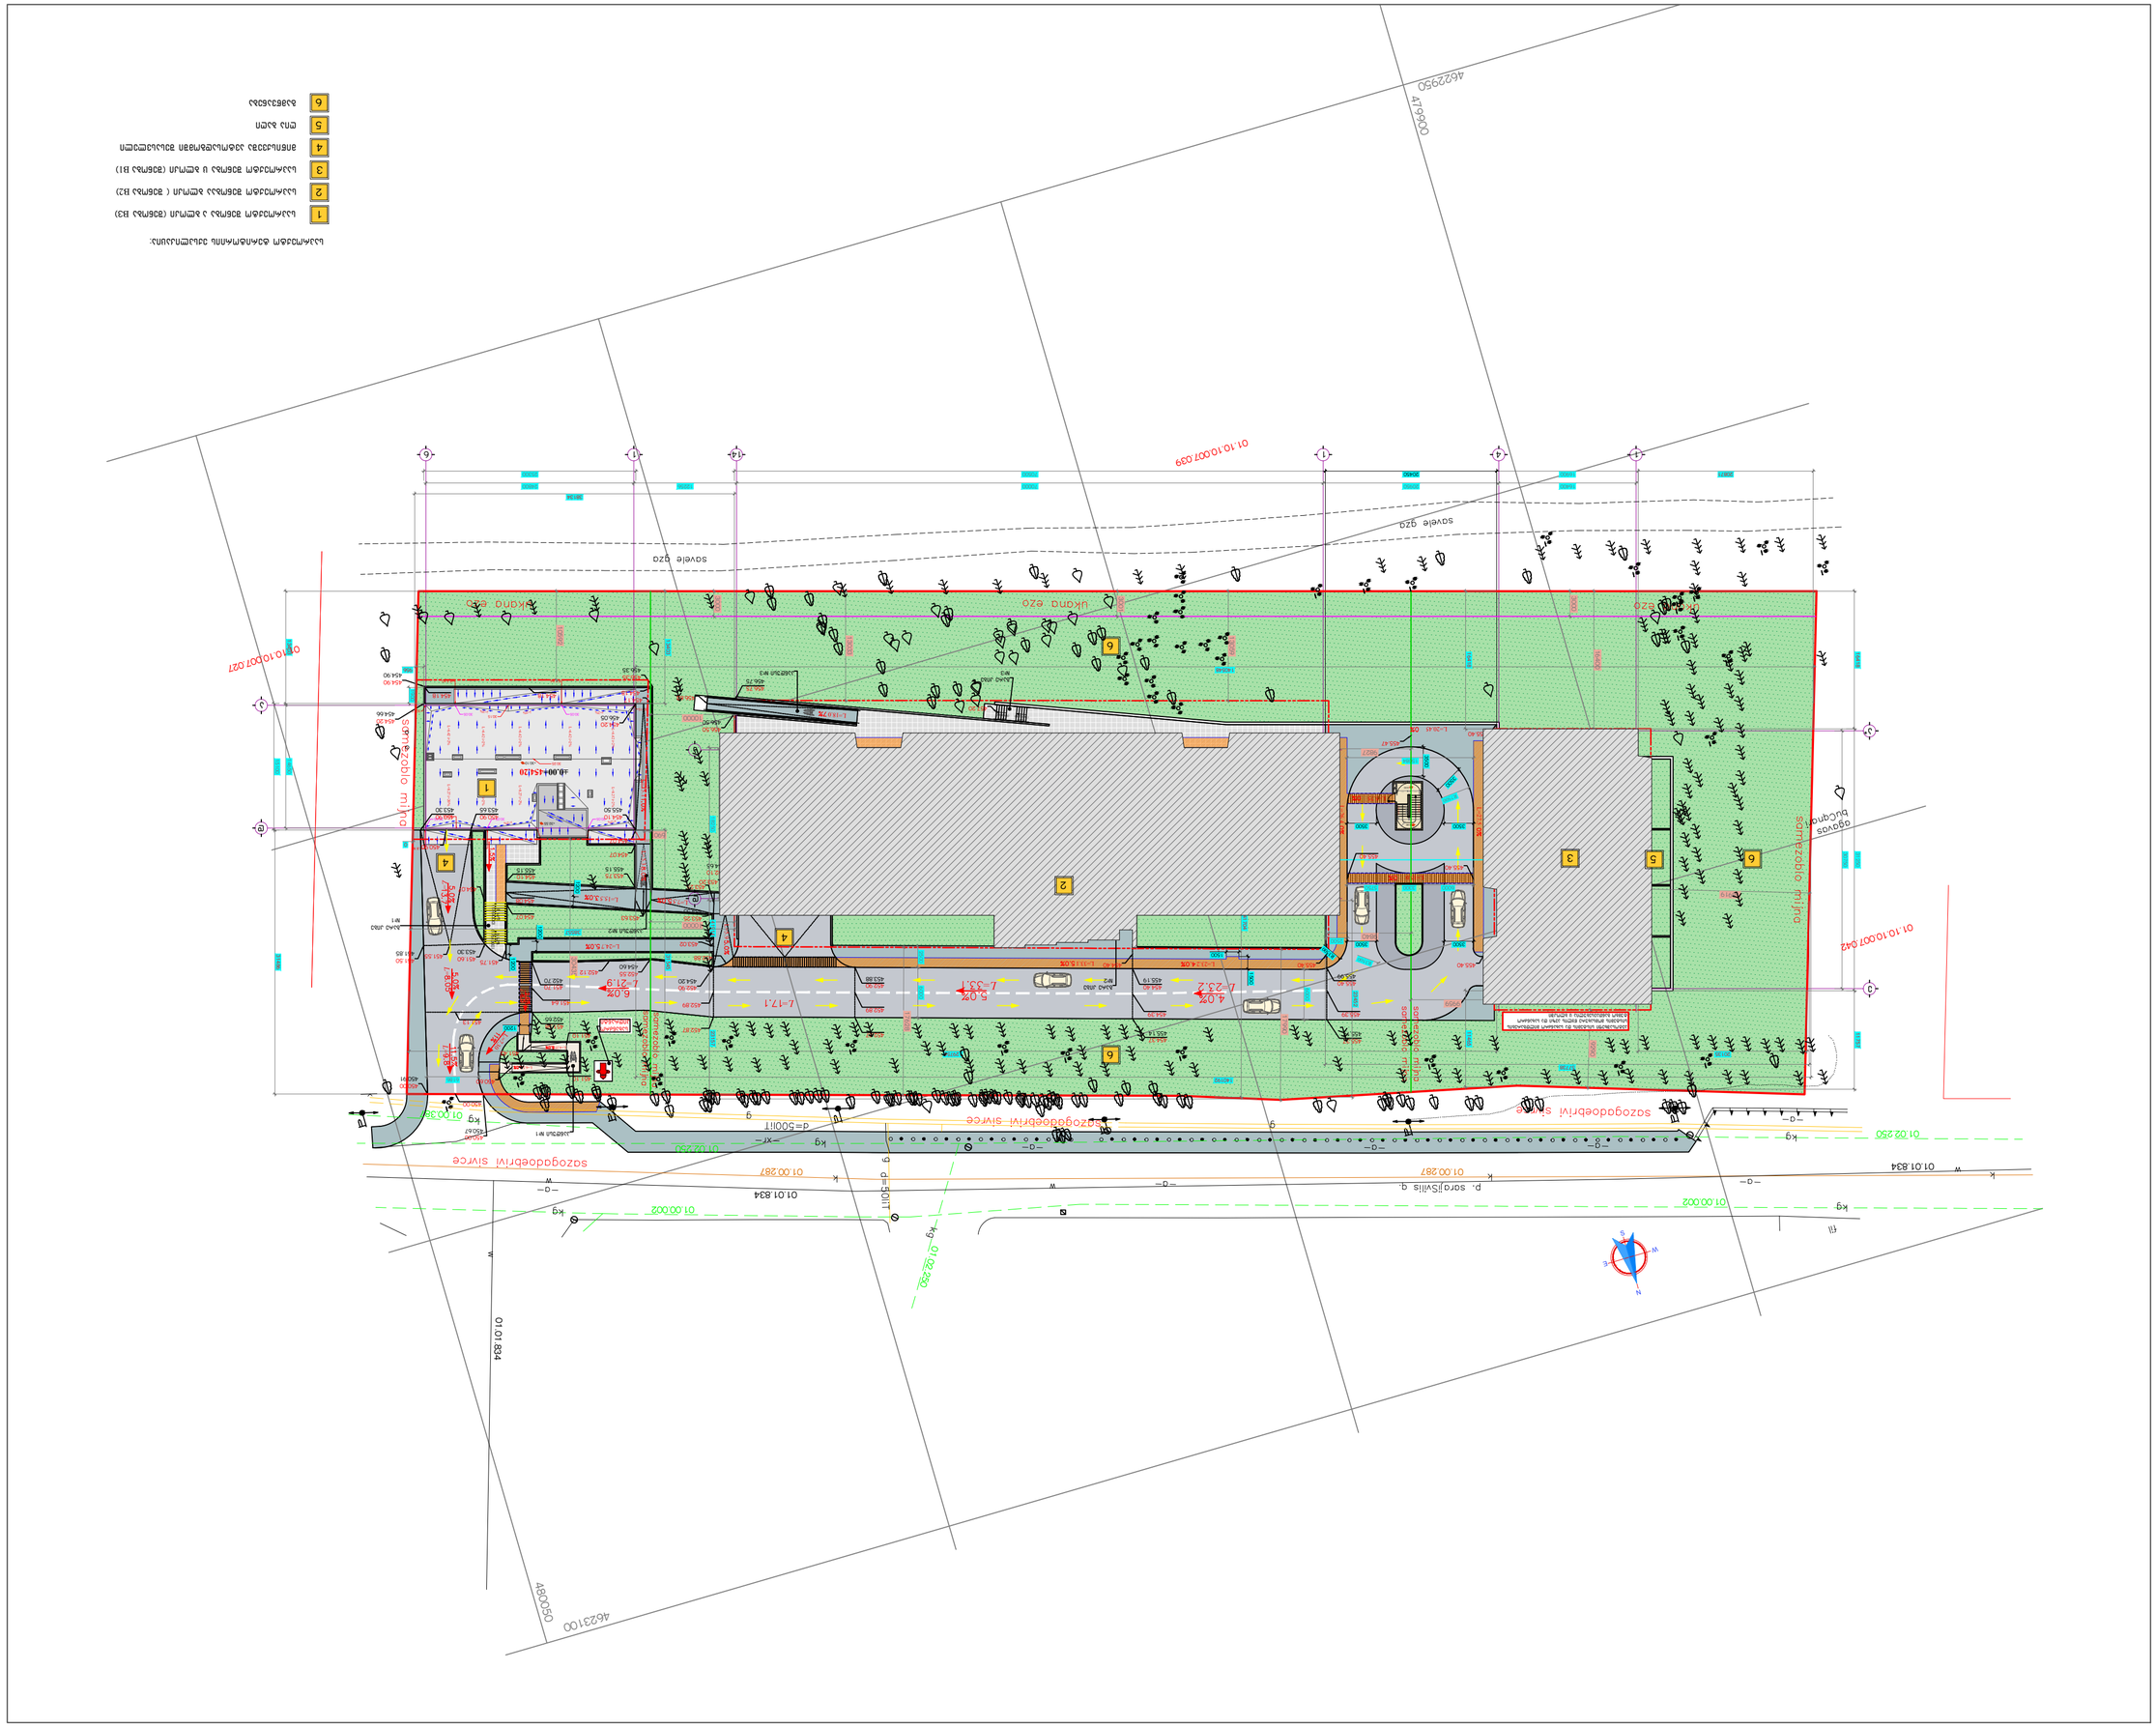
479000
4622950
01.10.007.039
01.10.007.042
01.10.007.027
Sprejazolo mlpo
ogovos bucgnd
Sprejazolo mlpo
Sprejazolo mlpo
ukono ezo
ukono ezo
Svejle gzo
Svejle gzo
EZ2
EZ1
6
5
3
2
4
1
6
6
6
L-17.1
L-21.2
L-27.9
L-33.1
5.0%
4.0%
6.0%
5.0%
L-15.2 5.0%
L-27.4 0.0%
L-33.1 5.0%
L-27.4 0