ვებგვერდის ფასების ცხრილი და ბეჭდვის პარამეტრების ინსტრუქცია

1. ვებგვერდის ფასების ცხრილი ძალაშია 2024 წლის 1 მარტიდან და ვრცელდება ყველა ფიზიკურ და იურიდიულ პირზე, რომლებიც ვებგვერდის საშუალებით ახორციელებენ ელექტრონული ნივთების შეძენას. ცხრილის ნებისმიერი ცვლილება ძალაში შედის მხოლოდ მისი ვებგვერდის მთავარ გვერდზე გამოქვეყნების შემდეგ.

2. ფასები მოცემულია ლარებში და მოიცავს დამატებული ღირებულების გადასახადს (დღგ) 18%-ის ოდენობით. ფასდაკლების ან აქციის პერიოდში ფასი მითითებულია ორი ფასით: ძველი ფასი გადახაზულია, ხოლო ახალი ფასი მოცემულია მის ქვეშ. ფასდაკლების ვადა მითითებულია ცალკე.

3. ვებგვერდის ფასების ცხრილის ბეჭდვა შესაძლებელია ბრაუზერის სტანდარტული ბეჭდვის ფუნქციით. ბეჭდვისას რეკომენდებულია ფერადი ფონის გამორთვა, ხოლო ფურცლის ორიენტაცია — პორტრეტული. ბეჭდვის წინასწარი ხედვა უნდა აჩვენებდეს ცხრილის ყველა სვეტს ერთ გვერდზე.

4. ცხრილის ბეჭდვისას ავტომატურად არ ჩანს ის ტექსტები, რომლებიც ვებგვერდზე მხოლოდ მაუსის მიტანისას ან ღილაკზე დაჭერისას გამოჩნდება. ასეთი ტექსტების სრული ვერსია ხელმისაწვდომია ცალკე ბეჭდვად ფორმატში.

5. ვებგვერდის ფასების ცხრილის ბეჭდვა შესაძლებელია ბრაუზერის სტანდარტული ბეჭდვის ფუნქციით. ბეჭდვისას რეკომენდებულია ფერადი ფონის გამორთვა, ხოლო ფურცლის ორიენტაცია — პორტრეტული. ბეჭდვის წინასწარი ხედვა უნდა აჩვენებდეს ცხრილის ყველა სვეტს ერთ გვერდზე.

6. ვებგვერდის ფასების ცხრილის ბეჭდვა შესაძლებელია ბრაუზერის სტანდარტული ბეჭდვის ფუნქციით. ბეჭდვისას რეკომენდებულია ფერადი ფონის გამორთვა, ხოლო ფურცლის ორიენტაცია — პორტრეტული. ბეჭდვის წინასწარი ხედვა უნდა აჩვენებდეს ცხრილის ყველა სვეტს ერთ გვერდზე.

7. ვებგვერდის ფასების ცხრილის ბეჭდვა შესაძლებელია ბრაუზერის სტანდარტული ბეჭდვის ფუნქციით. ბეჭდვისას რეკომენდებულია ფერადი ფონის გამორთვა, ხოლო ფურცლის ორიენტაცია — პორტრეტული. ბეჭდვის წინასწარი ხედვა უნდა აჩვენებდეს ცხრილის ყველა სვეტს ერთ გვერდზე.

სტრიპფოლდი ანონიმური საზოგადოება
#03/35
პარტნიორის [საკონტაქტო]
ხაზი 03
ბინის ნომერი 3
17 -AAY -18
ISO 10
420 / 297 MM
1:###

ბინა 3, კარადაგის ქუჩა 27ა
MICKEVICIS 2
0322 050 777
http://stripfold.ge/
info@stripfold.ge

ანგრევის ნებართვა SS.AR-01
ISBULD
ბრეზენტის ტილო
ISBULD
ნახატების ნომერი
ნახატის ნომერი
ნახატის ნომერი
ნახატის ნომერი

მშენებლობის კალენდარული გრაფიკი
(დარჩენილი სამუშაოები)

სამუშაოთა ჩამონათვალი	I თვე			II თვე			III თვე			IV თვე			V თვე			VI თვე			VII თვე			VIII თვე		
	10	20	30	10	20	30	10	20	30	10	20	30	10	20	30	10	20	30	10	20	30	10	20	30
შენობის გადახურვის დათბუნება და წყლის იზოლაციის მოწყობა		20																						
შენობის ფასადის მოპირკეთება																		100						
საცხოვრებელ ფართებში იატაკის მოჭიმვების მოწყობა			30																					
მეტალის მოაჯირების მონტაჟი																				110				
სადარბაზოს კედლების მოპირკეთება და ღებვა			30																					
აივნების კერამო-გრანიტის ფილებით მოპირკეთება						60																		
სადარბაზოს ჭერის მოპირკეთება																90								
ტერიტორიის დასუფთავება, გამწვანება და კეთილმოწყობა																								210

სტიპფოლდ სტუდია
თბილისი ,საქართველო
მიცკევიჩის ქ·27 ბ
0322 050 777
http://stipfold.ge/
info@stipfold.ge

პროექტი SS.AR-01

დასახელება
IBUILD

მდებარეობა
თბილისი

ნუცუბიძის III მ .ქრ . სავაჭრო ცენტრის მიმდებარე ტერიტორია, რამაზ ჩხიკვაძის №16.

შენიშვნა
მრავალბინიანი საცხოვრებელი სახლი

დამკვეთი
IBUILD

არქიტექტორი
შხაკაძე ბეჭა


შესრულა
ავთანდილ მაისაშვილი

ნახაზი

არქიტექტურული ნაწილი
#03/35
გენგეგმა [საპროექტო]

ხუდია
მუშა პროექტი

1 : ###
420 / 297 MM
17 -AAY -18
ISO 10

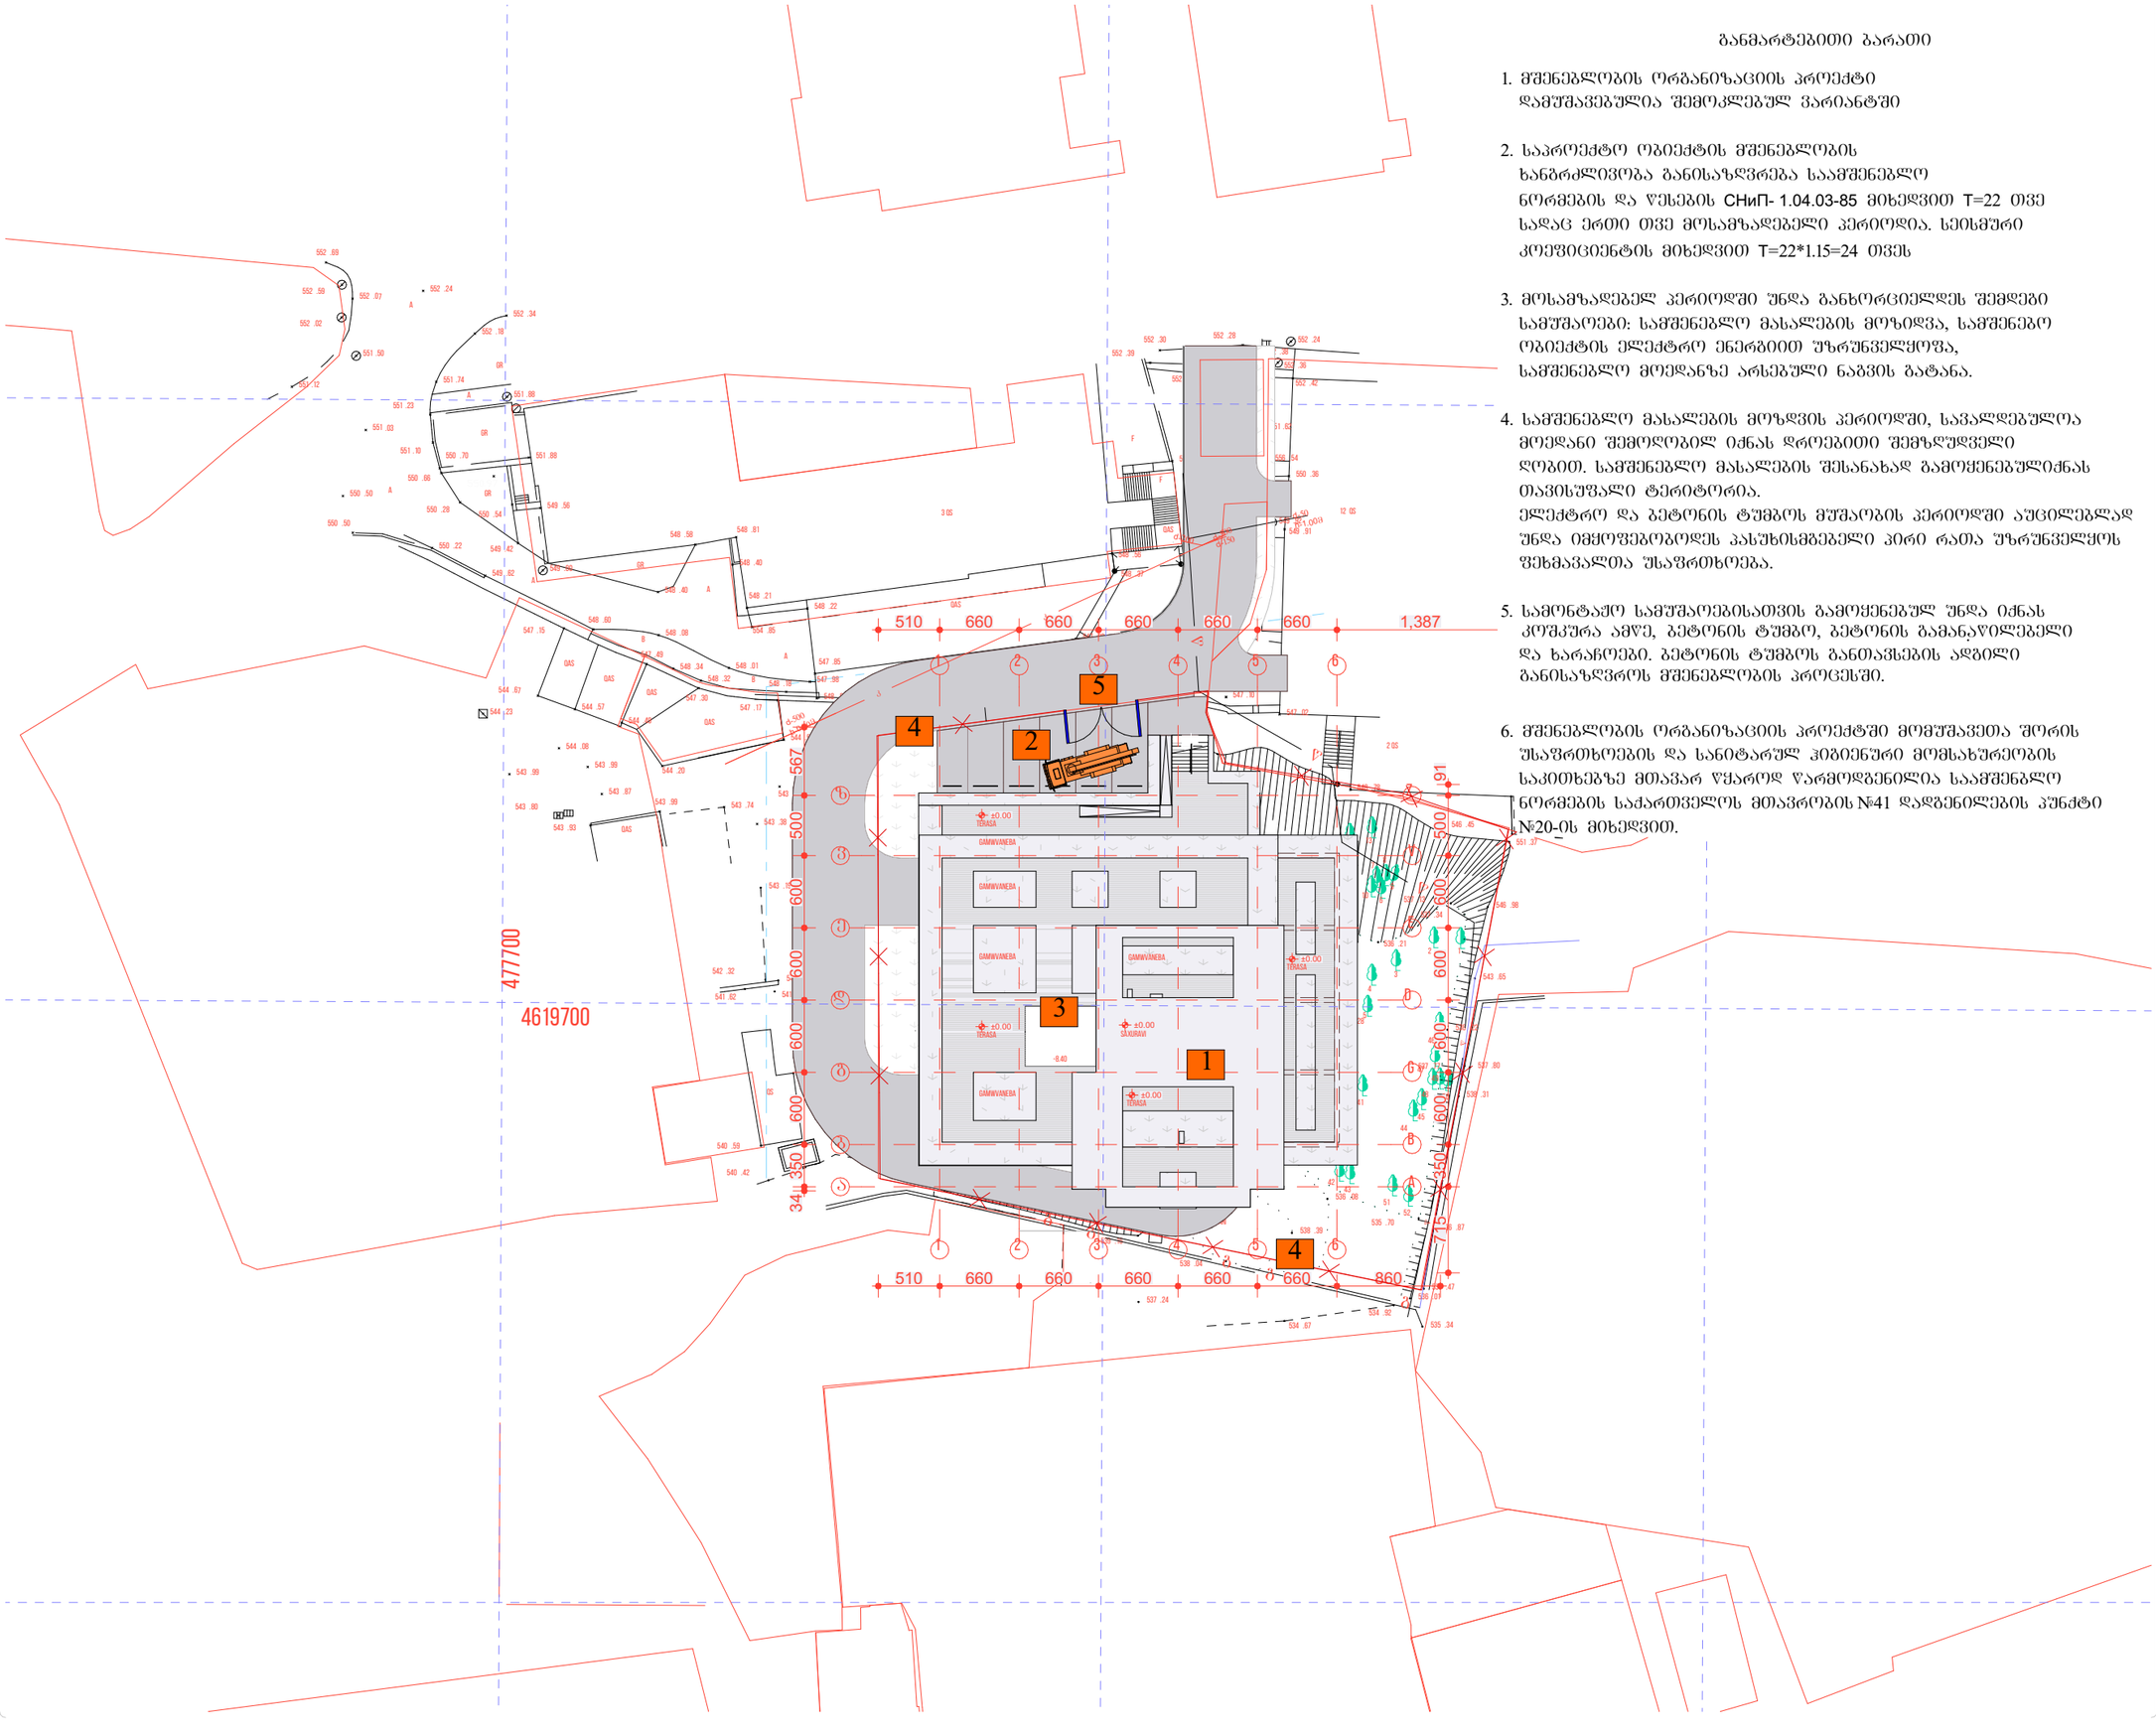

განმარტებითი ბარათი

1. მშენებლობის ორგანიზაციის პროექტი დამუშავებულია შემოკლებულ ვარიანტში

2. საპროექტო ობიექტის მშენებლობის ხანგრძლივობა განისაზღვრება საამშენებლო ნორმების და წესების СНиП- 1.04.03-85 მიხედვით T=22 თვე სადაც ერთი თვე მოსამზადებელი პერიოდია. სეისმური კოეფიციენტის მიხედვით T=22*1.15=24 თვეს

3. მოსამზადებელ პერიოდში უნდა განხორციელდეს შემდეგი სამუშაოები: სამშენებლო მასალების მოზიდვა, სამშენებლო ობიექტის ელექტრო ენერგიით უზრუნველყოფა, სამშენებლო მოედანზე არსებული ნაგვის გატანა.

4. სამშენებლო მასალების მოზიდვის პერიოდში, სავალდებულოა მოედანი შემოღობილ იქნას დროებითი შემზღუდველი ღობით. სამშენებლო მასალების შესანახად გამოყენებულიქნას თავისუფალი ტერიტორია. ელექტრო და ბეტონის ტუმბოს მუშაობის პერიოდში აუცილებლად უნდა იმყოფებოდეს პასუხისმგებელი პირი რათა უზრუნველყოს ფეხმავალთა უსაფრთხოება.

5. სამონტაჟო სამუშაოებისათვის გამოყენებულ უნდა იქნას კოშკურა ამწე, ბეტონის ტუმბო, ბეტონის გამანაწილებელი და ხარაჩოები. ბეტონის ტუმბოს განთავსების ადგილი განისაზღვროს მშენებლობის პროცესში.

6. მშენებლობის ორგანიზაციის პროექტში მომუშავეთა შორის უსაფრთხოების და სანიტარულ ჰიგიენური მომსახურეობის საკითხებზე მთავარ წყაროდ წარმოდგენილია საამშენებლო ნორმების საქართველოს მთავრობის №41 დადგენილების პუნქტი №20-ის მიხედვით.

KOMPANIA

სტიპფოლდ სტუდია
ობილისი,საქართველო
მიცკევიჩის. ქ 27ბ
0322 050 777
http://stipfold.ge/
info@stipfold.ge

პროექტი SS.AR-01

დასახელება
IBUILD
მდებარეობა
TBILISI ნაკვეთის III ზ კარ.საავარო ცენტრის მიმდებარე ტერიტორია.
ფუნქცია
მრავალბინიანი საცხოვრებელი სახლი
დამკვეთი
IBUILD
არქიტექტორი
ფხაკაძე გეგა
შესრულა
ავთანდილ მაისაშვილი

ნახაზი

არქიტექტურული ნაწილი

№ 03/35

[გენგეგმა საპროექტო]

სტადია
მუშა პროექტი


1:###
420 / 297 მმ
17 - აყ-18
ISO 10

ექსპლიკაცია:

1. საპროექტო ობიექტი
2. ბეტონის ტუმბო
3. კოშკურა ამწე
4. ღობე
5. ჭიშკარი

საპროექტო შენობა

დროებითი ღობე

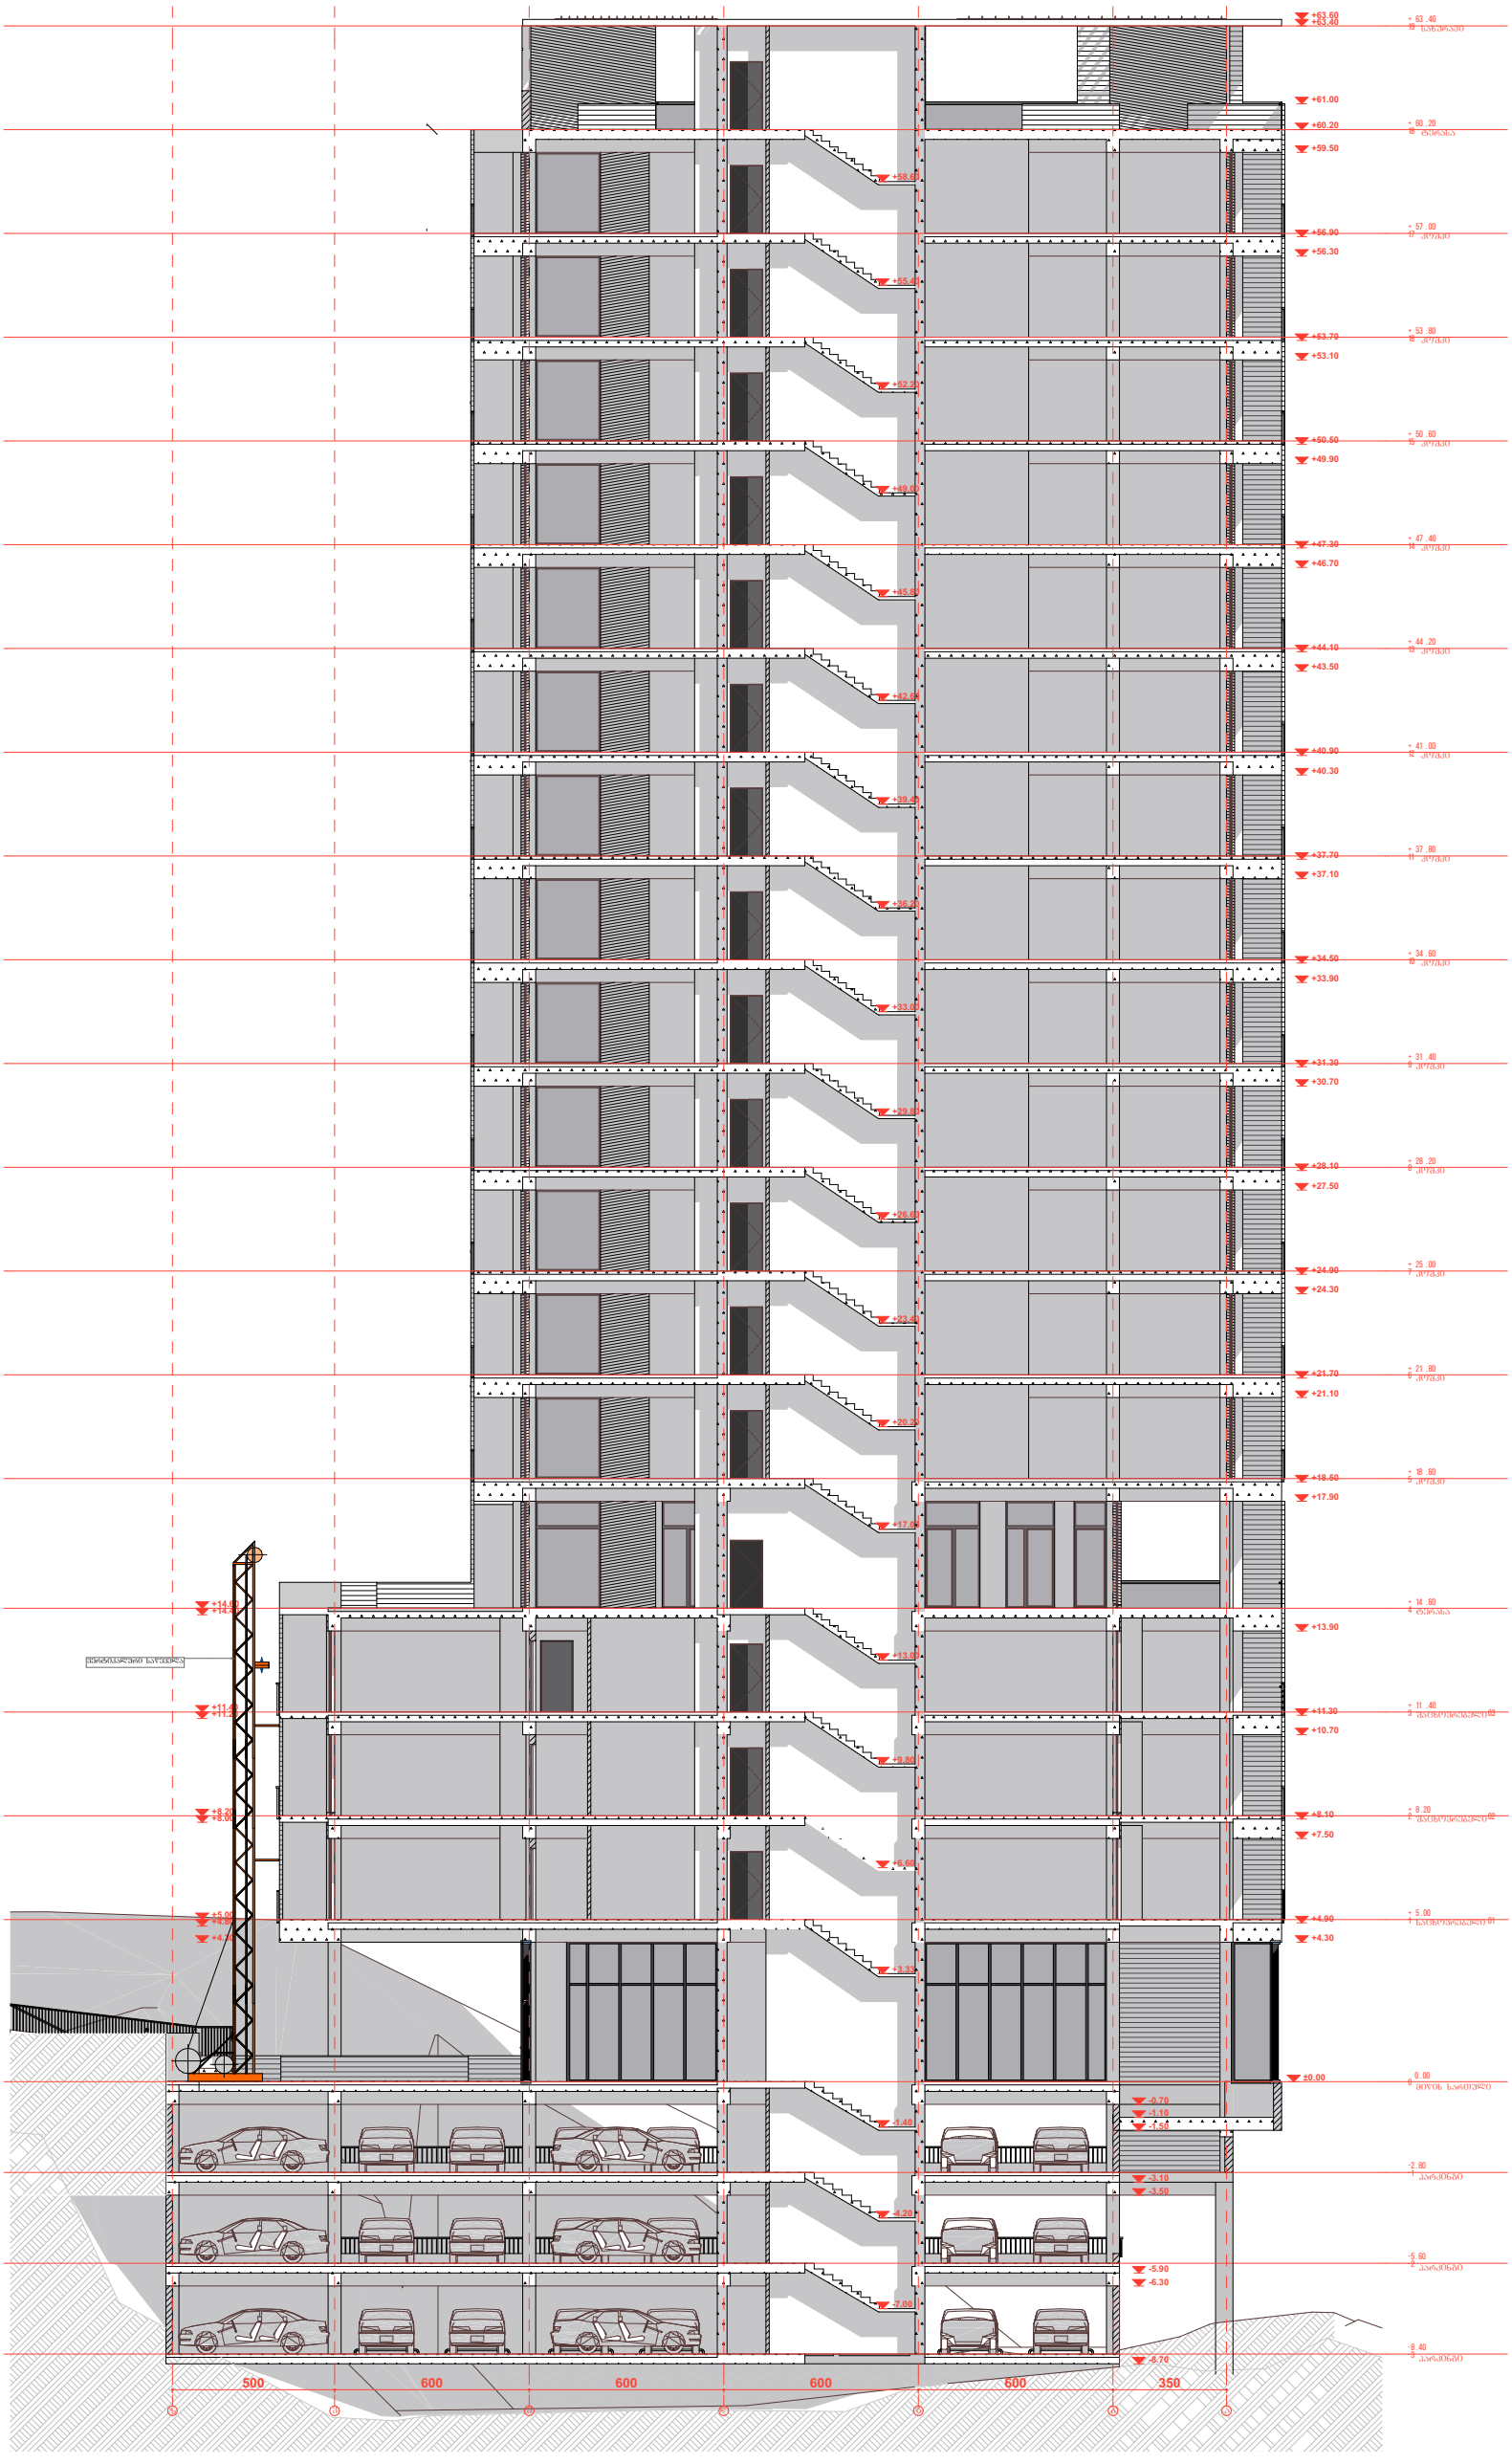
+63.60
+63.40
+61.00
+60.20
+59.50
+58.60
+56.90
+56.30
+55.40
+53.70
+53.10
+52.20
+50.50
+49.90
+49.00
+47.30
+46.70
+45.80
+44.10
+43.50
+42.60
+40.90
+40.30
+39.40
+37.70
+37.10
+36.20
+34.50
+33.90
+33.00
+31.30
+30.70
+29.80
+28.10
+27.50
+26.60
+24.90
+24.30
+23.40
+21.70
+21.10
+20.20
+18.50
+17.90
+17.00
+14.60
+14.20
+13.90
+13.00
+11.60
+11.20
+11.30
+10.70
+10.80
+8.20
+8.00
+8.10
+7.50
+6.60
+5.00
+4.80
+4.90
+4.30
+3.33
±0.00
-0.70
-1.10
-1.50
-1.40
-3.10
-3.50
-4.20
-5.90
-6.30
-7.00
-8.70
500
600
600
600
600
350