# gengegma
## masStabi 1:500

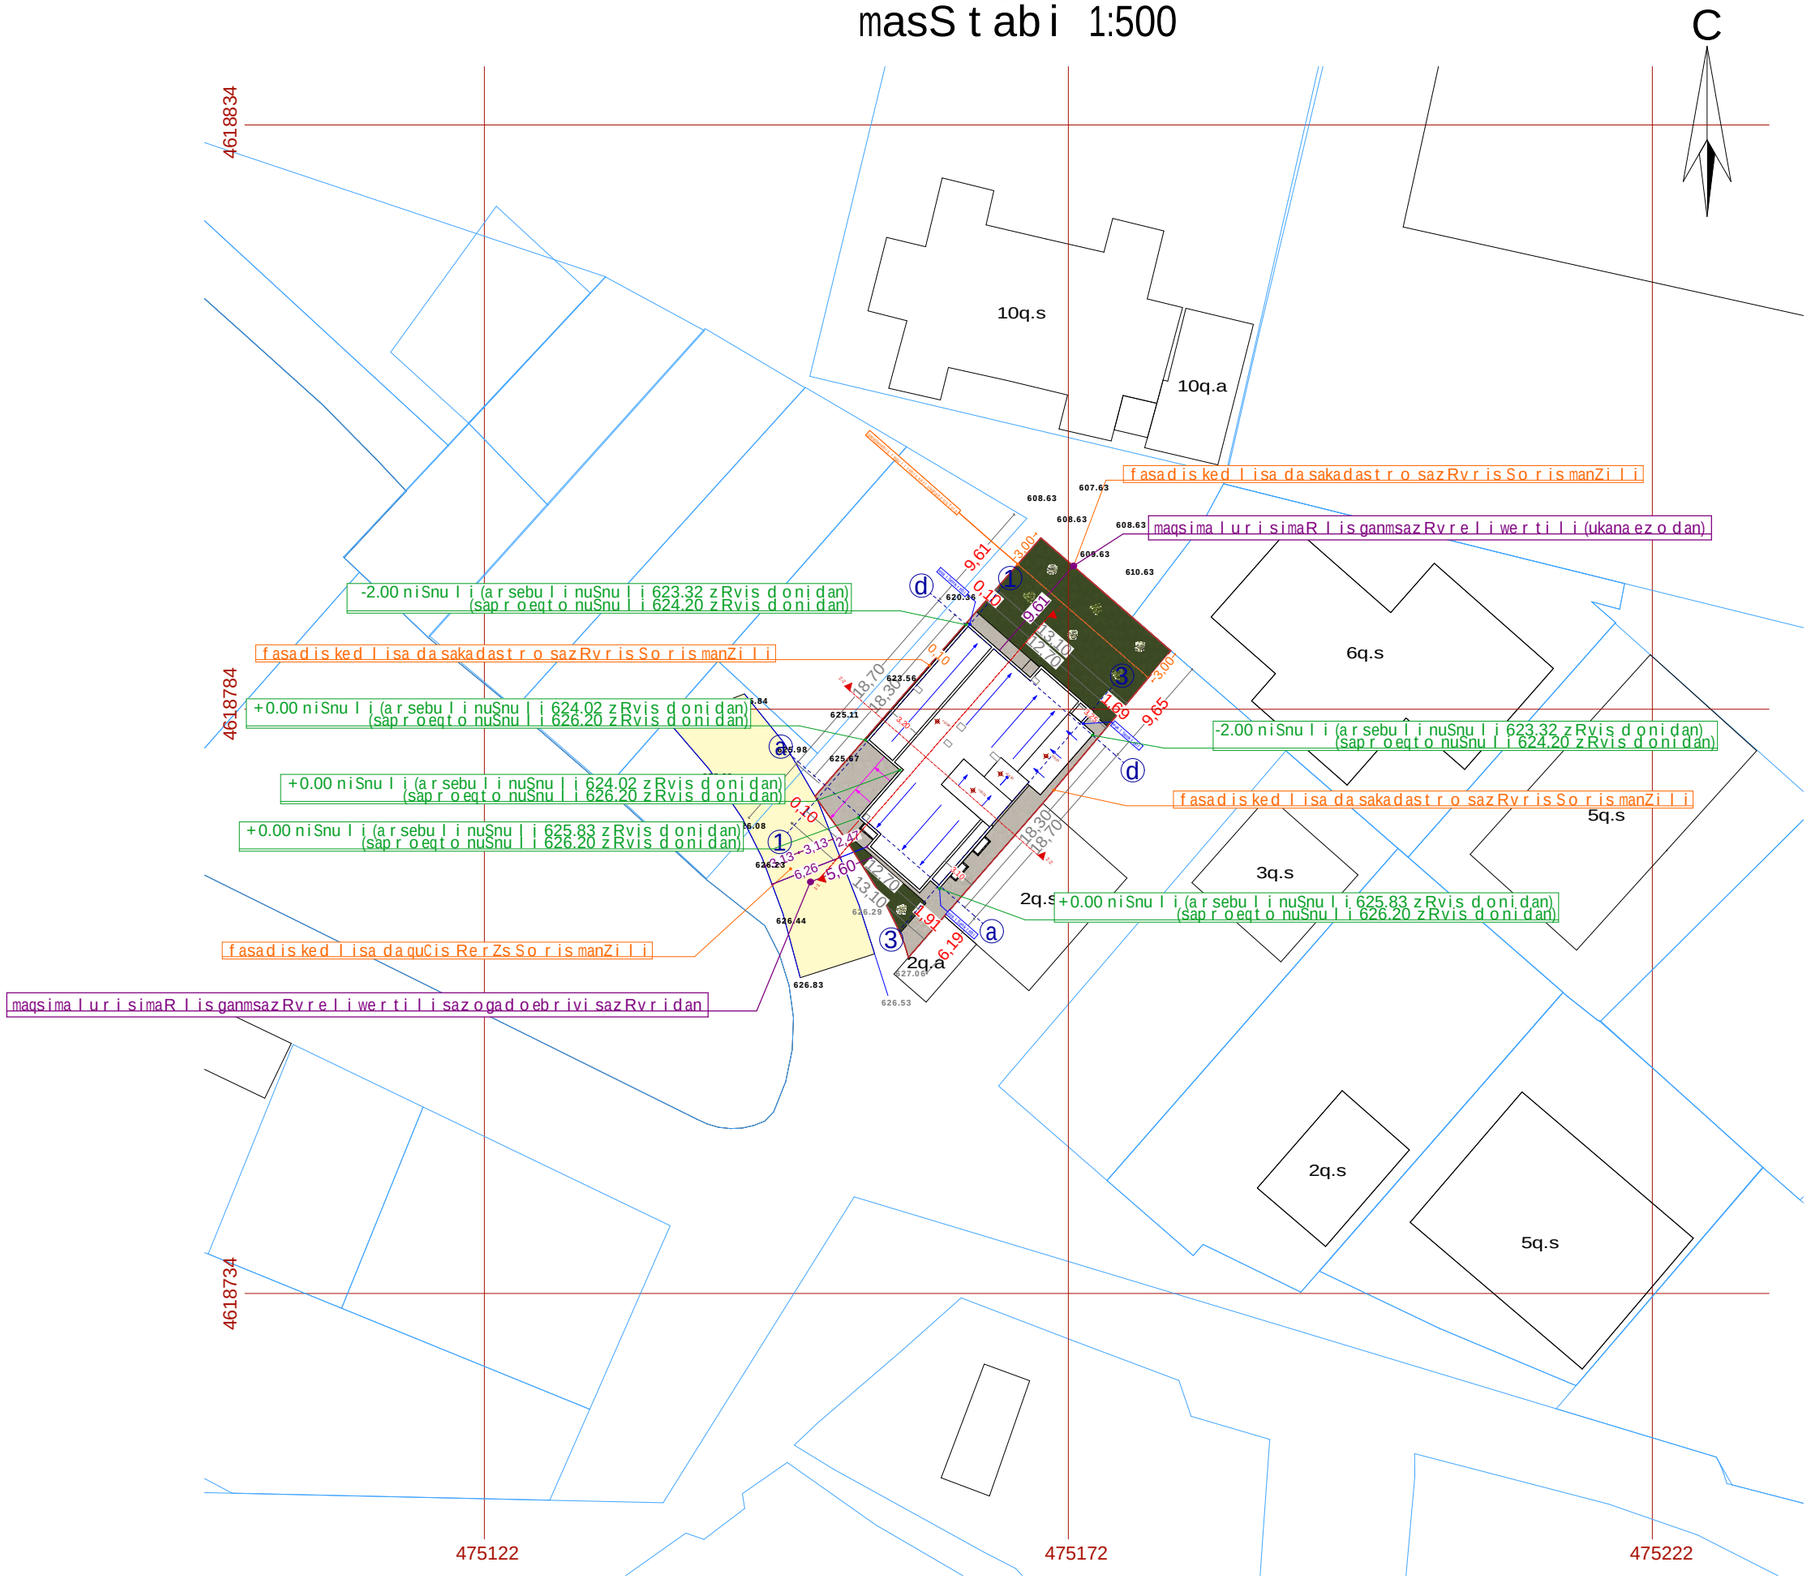


| xelSekruleba # | |
|---|---|

pirobiTi aRniSvnebi

| | |
|---|---|
| | simbolos saxelwodeba |
| | saxanZro mildgari |
| | saxanZro ganyofilebasTankavSirissistema |
| | sagangebo xmovani gangaSis sakomunikacio sistema |
| | xelis cecxlmaqri |
| | saxanZro-samaSvelo samsaxurismier gamosayenebeli misaerTebeli-hidranti |
| | kvamlis avtomaturi aRmomCeni |
| | kvamlze moreagire mauwyebeli |
| | avtosaSxefi |
| | saxanZro gangaSis xeliT samarTvaikolofi |
| | gasasvleli |

SeniSvna

1. Senobis monoliTuri kolonebis, rigelebis raodenoba da kofiguracia SeiZleba Seicvalos Senobis gabaritebis da vizualis ucvlelad konstruqtoris moTxovnis safuZvelze
2. proeqtSi naCvenebi reliefis konfiguracia SeiZleba Seicvalos mcirediT
3. Senobis gare da Sida kibis safexurebis raodenoba SeiZleba Seicvalos
4. vitraJebis karisa da sxva Riobebis moZravi frTebis minarTuleba da roadoneboa SeiZleba iyos sxvadasxva. Sesabamisad SeiZleba Seicvalos profilis sisqe.

S.p.s. "ai di sfeisi"

| Tanamdeboba | gvari | xelmowera |
|---|---|---|
| direqtori | i. xavTasi | |
| arqiteqtori | d. munjiSvili | |
| daamuSava | d. munjiSvili | |

| damkveTi: | kaxa RvinianiZe |
|---|---|

proeqtis saxelwodeba:
mravalbiniani sacxovrebeli saxli

misamarTi:
q. Tbilisi, quCa jiqia, mimdebare teritoria, (nakveTi #16), s/k 01.14.05.008.061

| masStabi | naxazis dasaxeleba |
|---|---|
| 1:500 | gengegma |

| stadia | TariRi | formati |
|---|---|---|
| arq. nawili | 06/12/2020 | A3 |

# maqsimaluri simaRlis ganmsazRvreli sqema
masStabi 1:100

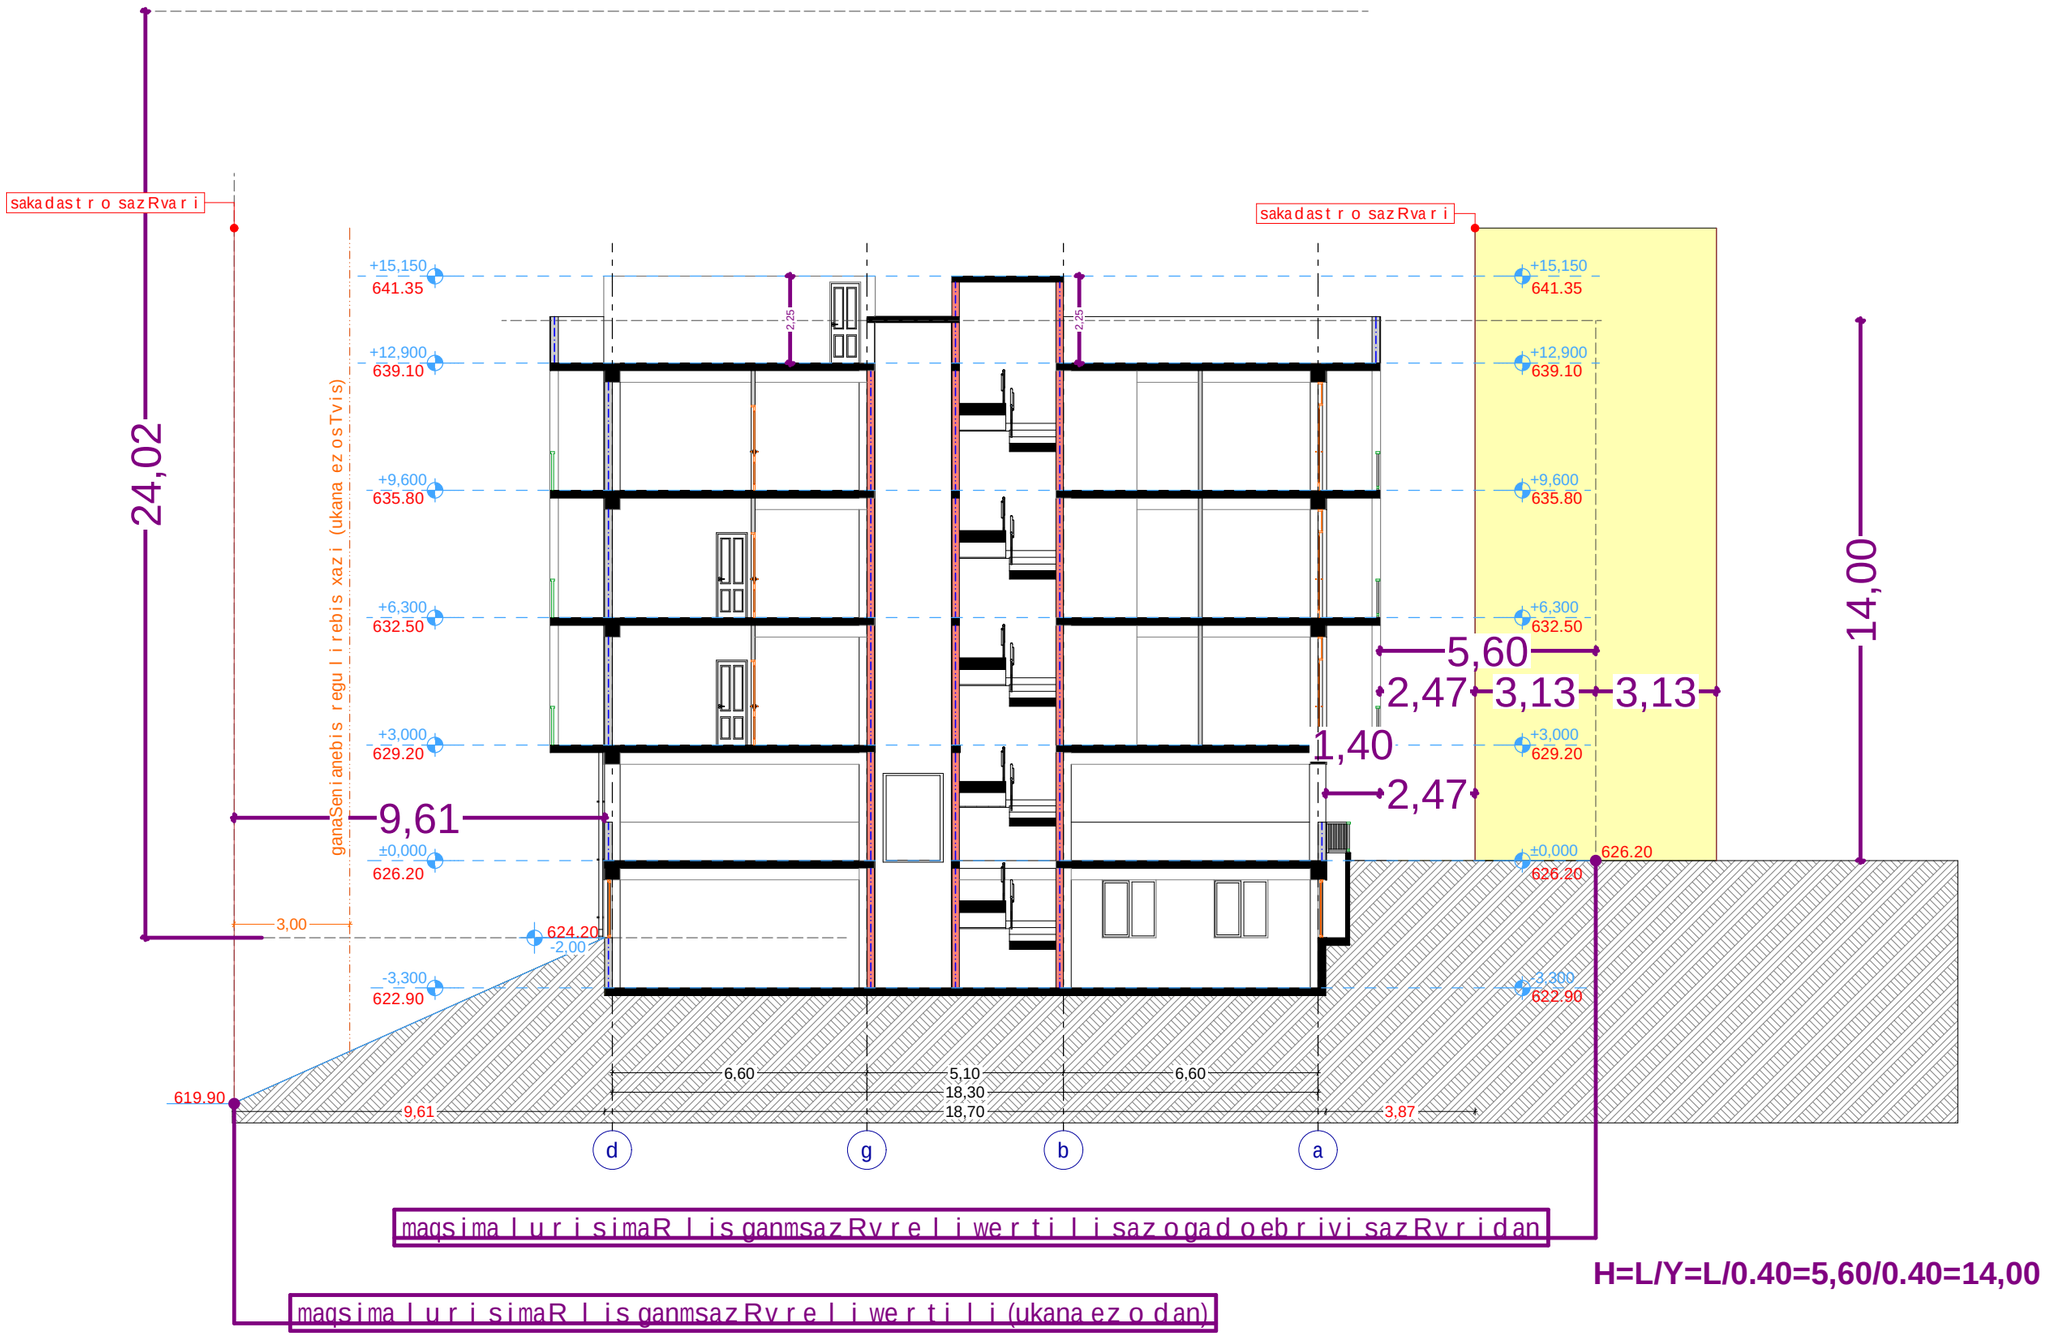


H=L/Y=L/0.40=5,60/0.40=14,00

H=L/Y=L/0.40=9.61/0.40=24.02

| xelSekruleba # | |
|---|---|

## pirobiTi aRniSvnebi

- a — RerZis xazi
- sakadastro sazRvari
- Wrilis xazi
- blokis kedeli
- blokis kedeli binebis gamyofi
- gZlierebuli betonis kedeli-sveti
- gaTboba kondicirebis adgili
- misawvdomi svlagezi
- gasasvlelamde misadgomi manZili
- gasasvleleba Soris. savali manZili
- sc-2 / d.d.3 — dakavebulobis jgufi (qvejgufi); dakavebulobis datvirTva
- b. #4 56.8 / 43.6 13.2 — saerTo farTi; sazafxulo faraTi; farTobi Sida konturze; bina #
- Riobi filaSi
- kedlis cecxlmedegoba (erTsaaTiani)
- kedlis cecxlmedegoba (orsaaTiani)
- sadarbazo
- grunti
- mwvane safari
- cxauri tipis mopirkeTeba (gamWoli)
- C — CrdiloeTis aRniSvna

| | |
|---|---|
| | simbolos saxelwodeba |
| | saxanZro mildgari |
| | saxanZro ganyofilebasTankavSiris sistema |
| | sagangebo xmovani gangaSis sakomunikacio sistema |
| | xelis cecxlmaqri |
| | saxanZro-samaSvelo samsaxuris mier gamosayenebeli misaerTebeli-hidranti |
| | kvamlis avtomaturi aRmomCeni |
| | kvamlzemoreagire mauwyebeli |
| | avtosaSxefi |
| | saxanZro gangaSis xeliT samarTvaikolofi |
| | gasasvleli |

## SeniSvna

1. Senobis monoliTuri kolonebis, rigelebis raodenoba da kofiguracia SeiZleba Seicvalos Senobis gabaritebis da vizualis ucvlelad konstruqtoris moTxovnis safuZvelze
2. proeqtSi naCvenebi reliefis konfiguracia SeiZleba Seicvalos mciredit
3. Senobis gare da Sida kibis safexurebis raodenoba SeiZleba Seicvalos
4. vitraJebis karisa da sxva Riobebis moZravi frTebis nimarTuleba da roadoneboa SeiZleba iyos sxvadasxva. Sesabamisad SeiZleba Seicvalos profilis sisqe.

S.p.s. "ai di sfeisi"

| Tanamdeboba | gvari | xelmowera |
|---|---|---|
| direqtori | i. xavTasi | |
| arqiteqtori | d. munjiSvili | |
| daamuSava | d. munjiSvili | |

| damkveTi: | kaxa RvinianiZe |
|---|---|

proeqtis saxelwodeba:
mravalbiniani sacxovrebeli saxli

misamarTi:
q. Tbilisi, quCa jiqia, mimdebare teritoria, (nakveTi #16), s/k 01.14.05.008.061

| masStabi | naxazis dasaxeleba |
|---|---|
| A2 | maqsimaluri simaRlis ganmsazRvreli sqema |

| stadia | TariRi | formati |
|---|---|---|
| arq. nawili | 06/12/2020 | |