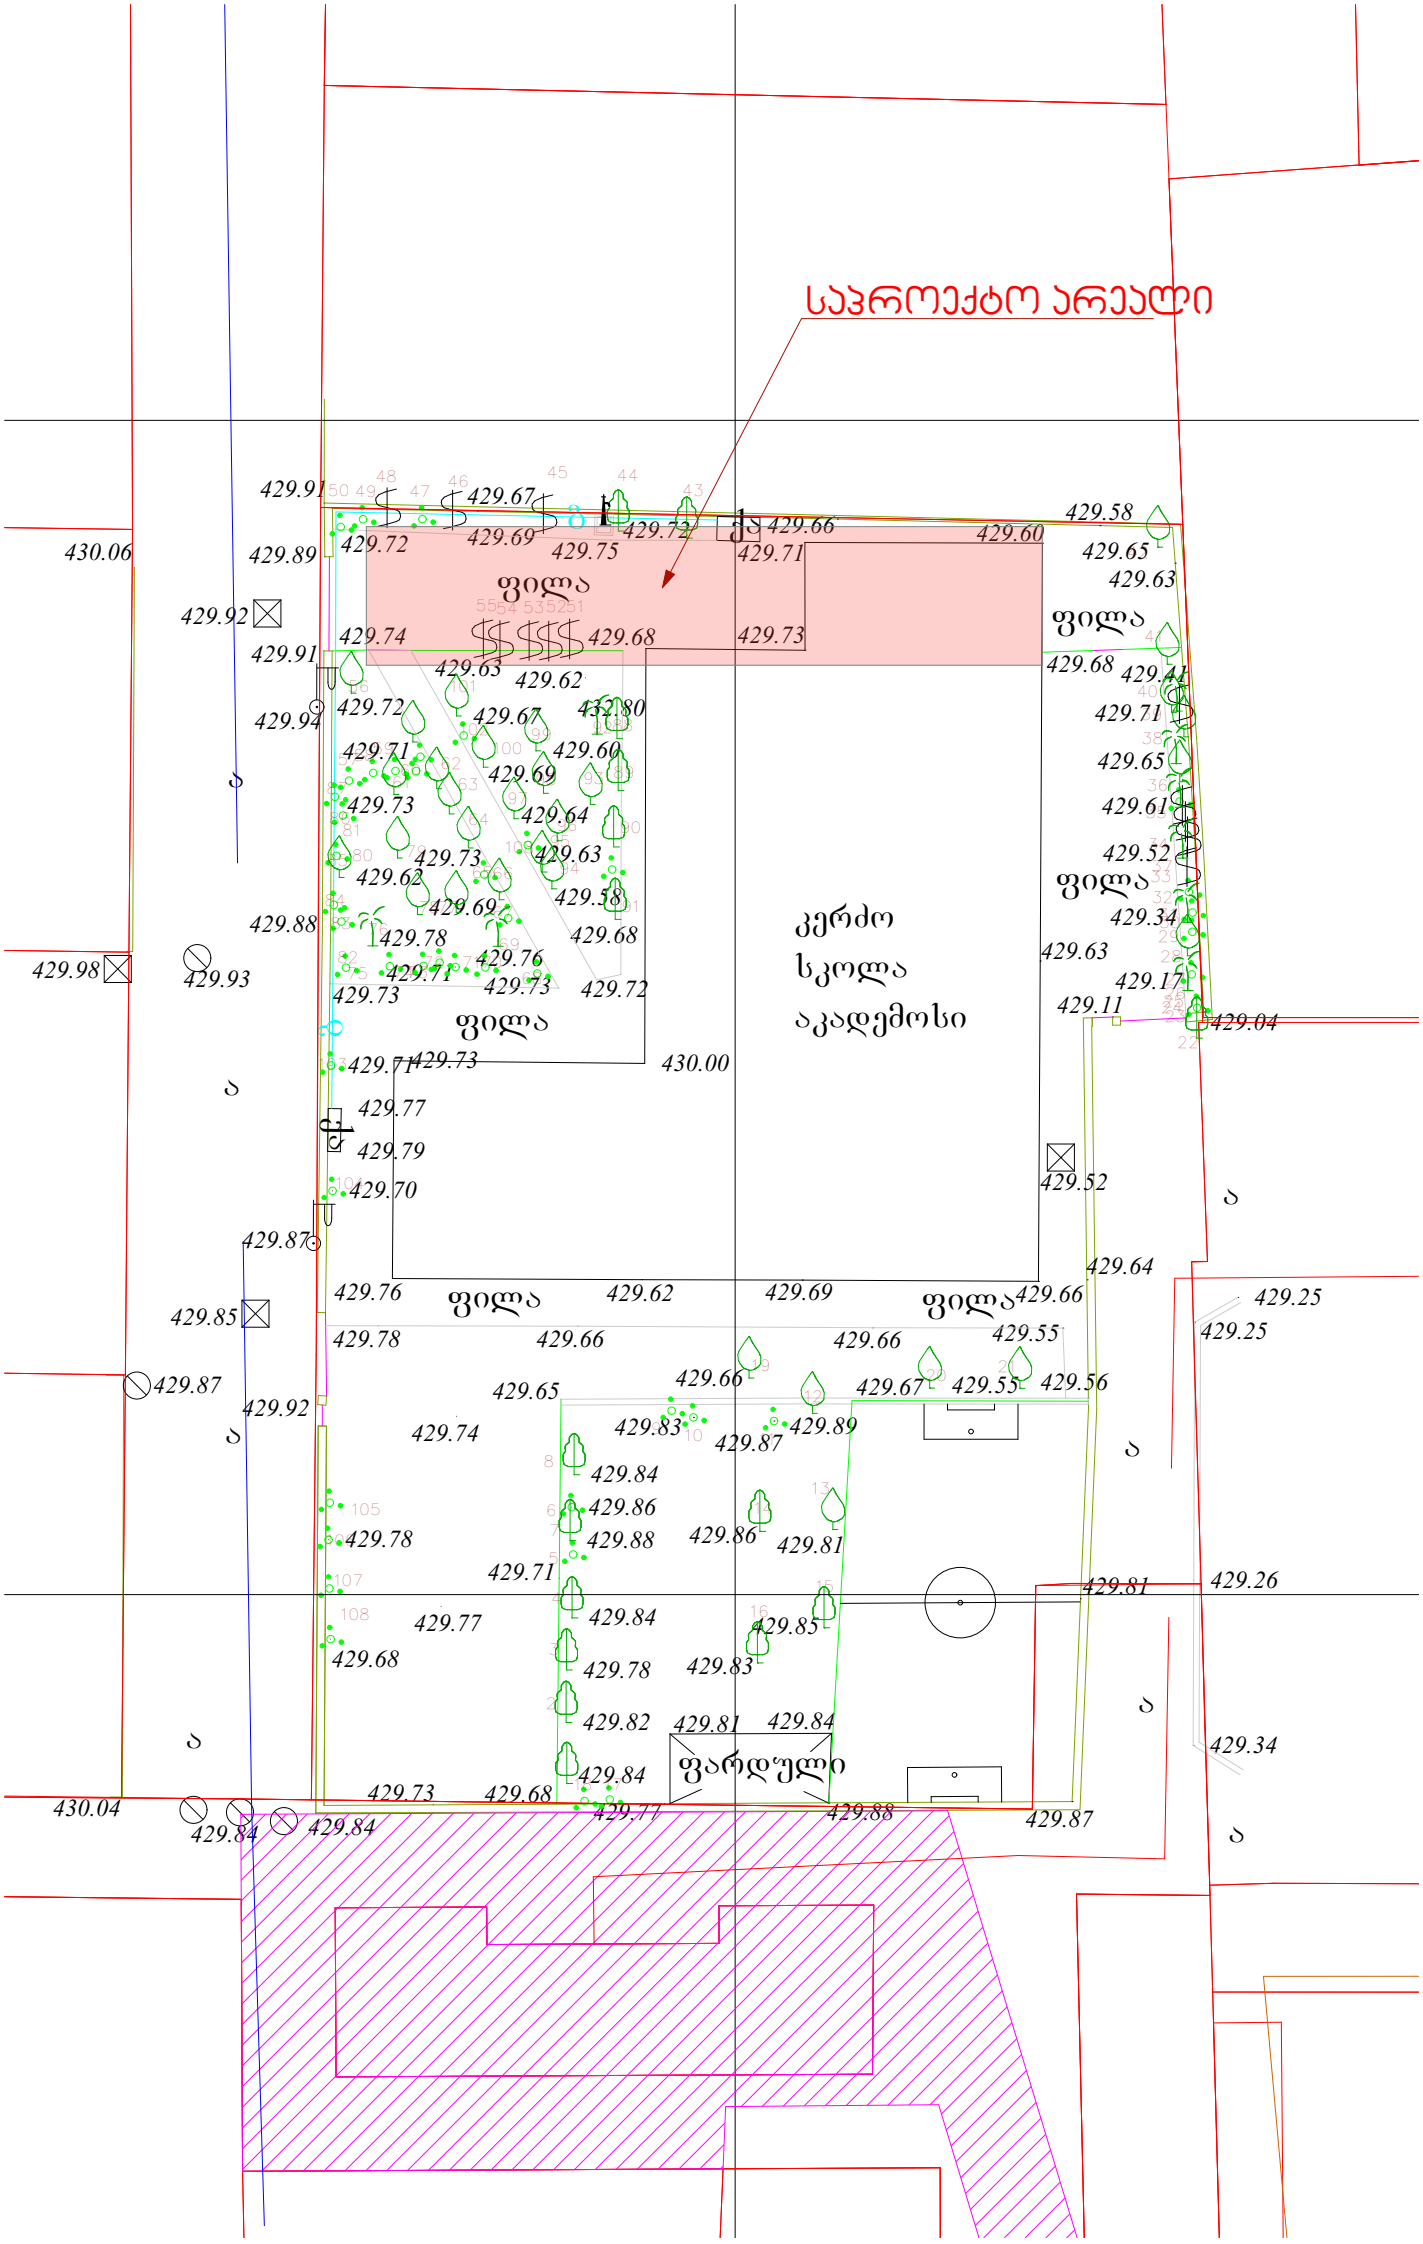

საპროექტო არეალი
ფილა
ფილა
ფილა
ფილა
ფილა
კერძო
სკოლა
აკადემოსი
ფარდული
430.06
429.89
429.92
429.91
429.94
429.88
429.98
429.93
429.87
429.92
429.85
429.87
430.04
429.84
429.84
429.91
429.67
429.72
429.69
429.75
429.72
429.66
429.71
429.60
429.58
429.65
429.63
429.74
429.68
429.73
429.63
429.62
429.72
429.67
429.60
429.69
429.64
429.63
429.58
429.73
429.62
429.69
429.78
429.76
429.71
429.73
429.72
429.71
429.73
430.00
429.77
429.79
429.70
429.76
429.62
429.69
429.66
429.78
429.66
429.66
429.55
429.65
429.66
429.67
429.55
429.56
429.74
429.83
429.87
429.89
429.84
429.86
429.78
429.88
429.86
429.81
429.71
429.84
429.77
429.85
429.68
429.78
429.83
429.82
429.81
429.84
429.84
429.73
429.68
429.77
429.88
429.87
429.68
429.66
429.64
429.25
429.25
429.81
429.26
429.34
429.52
429.34
429.63
429.17
429.11
429.04
429.52
429.41
429.71
429.65
429.61
429.52
429.34