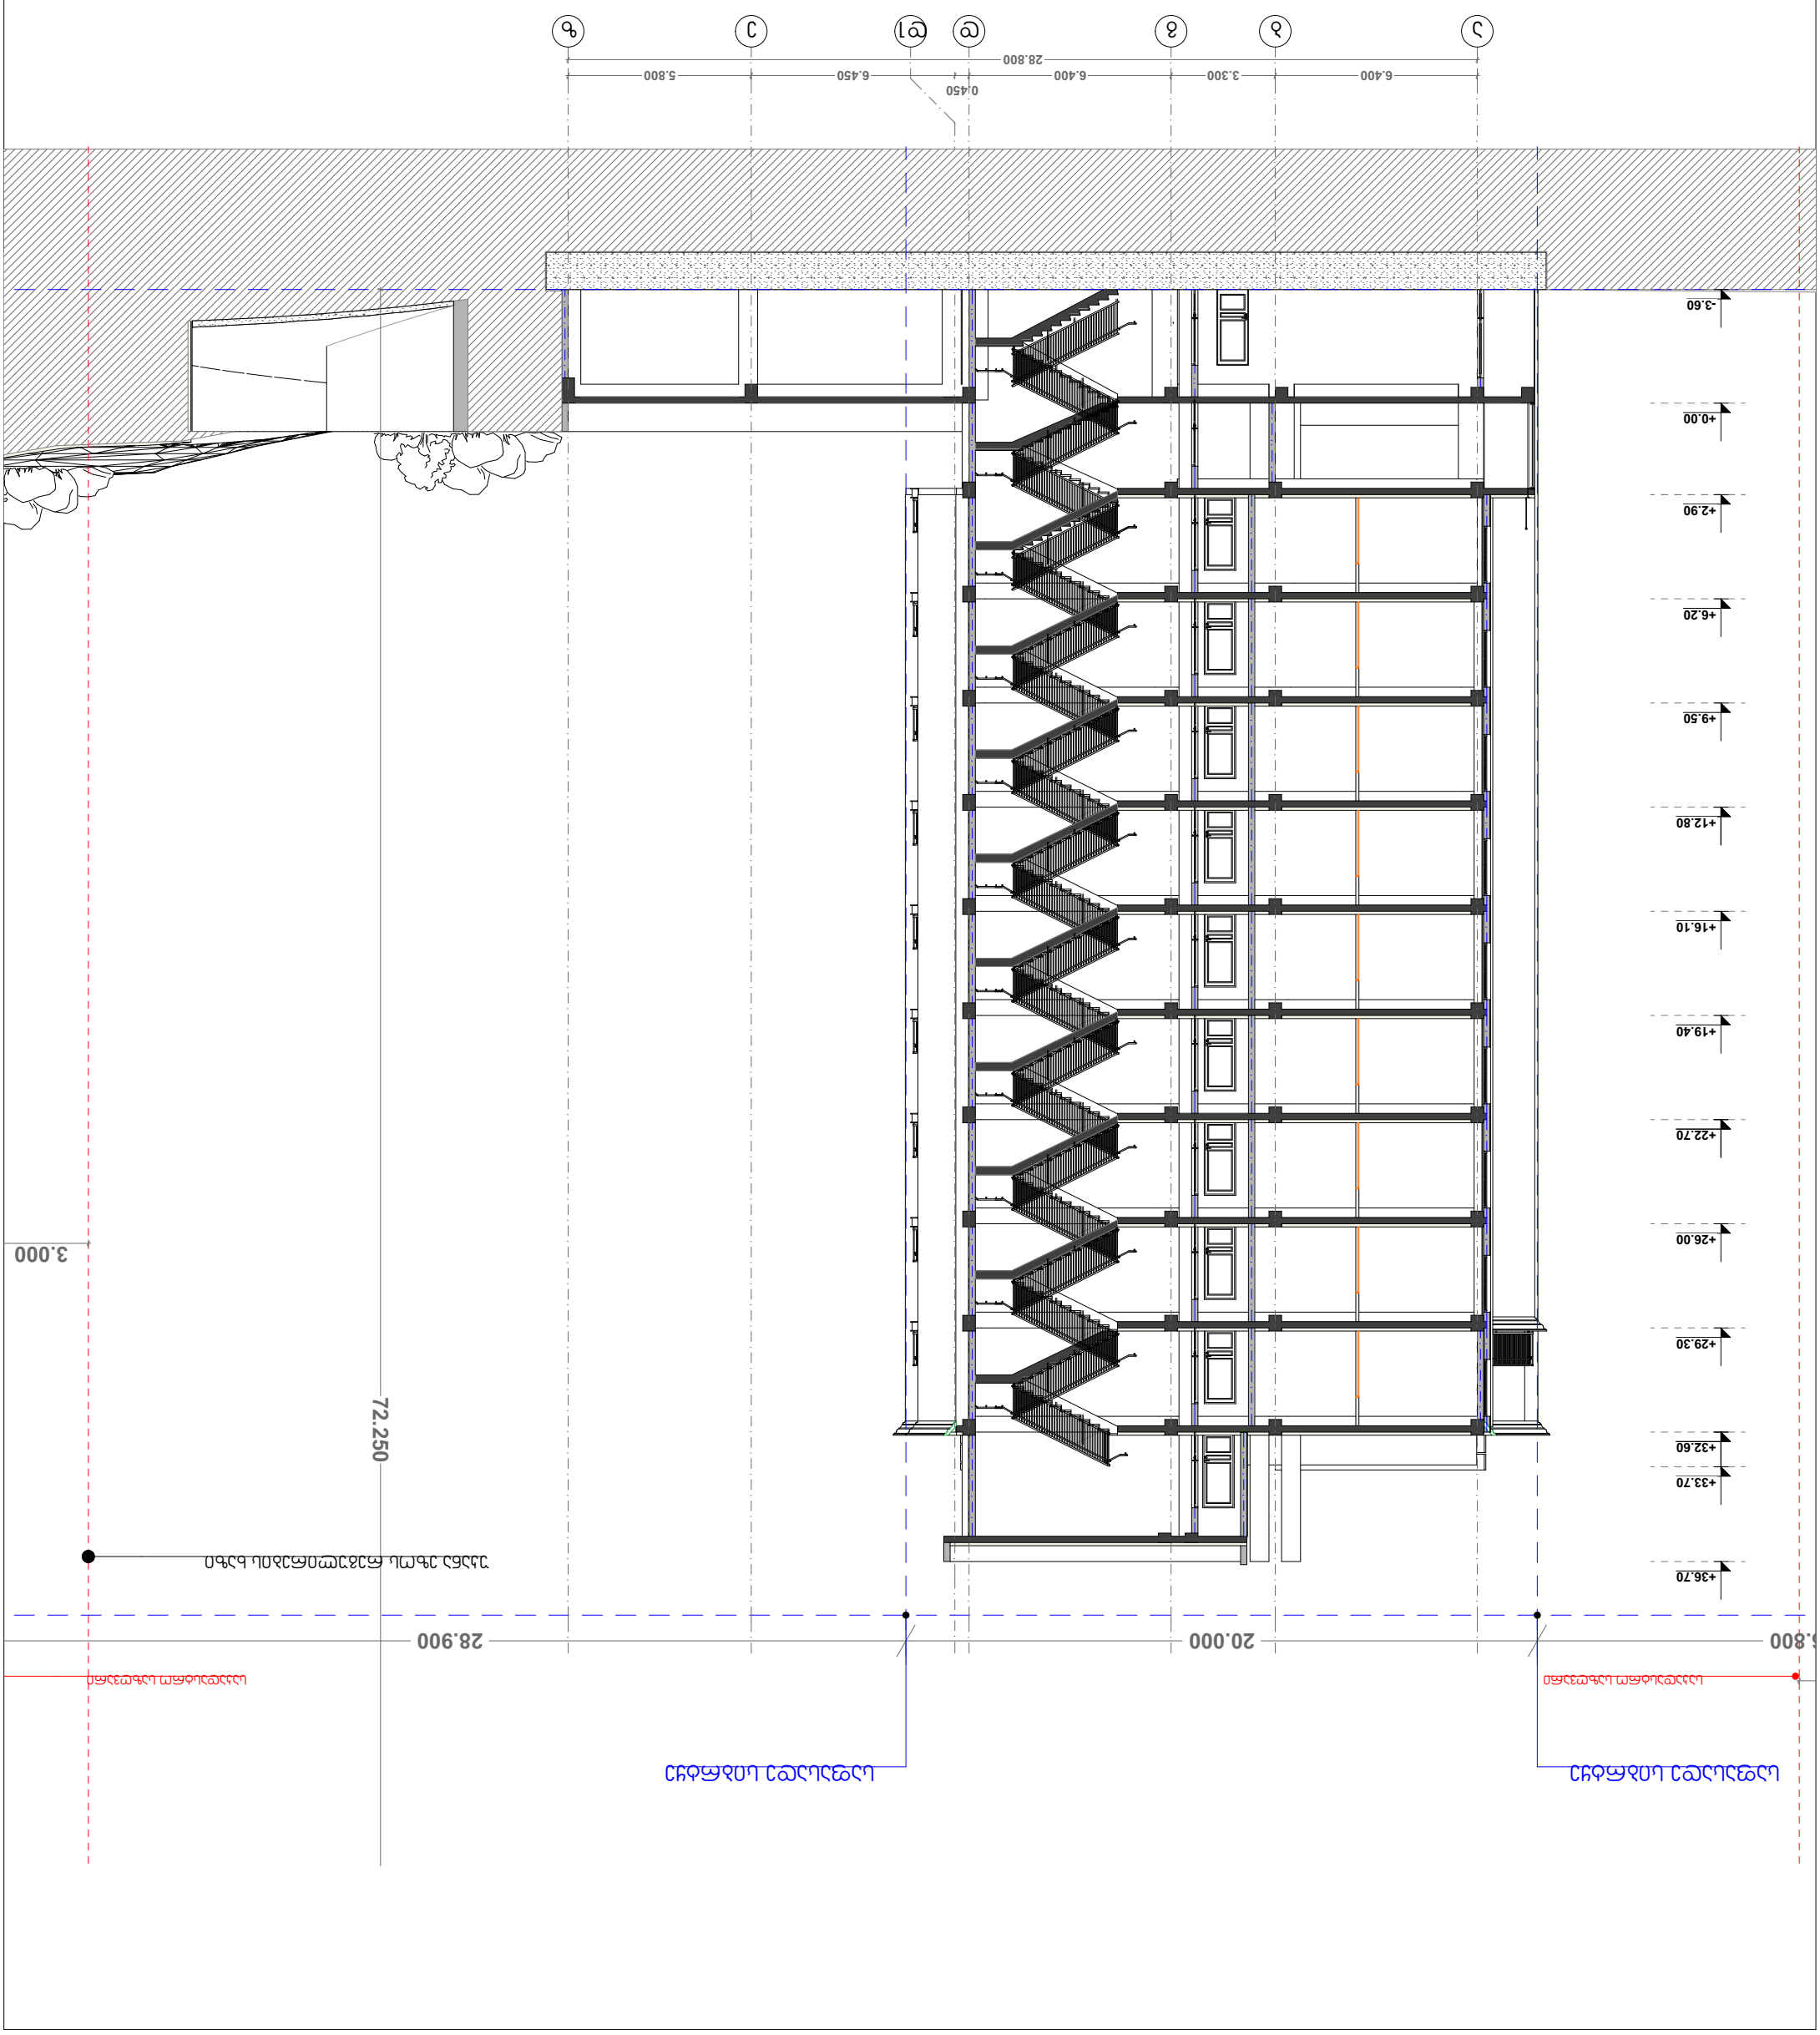





დამკვეთი	შ.პ.ს. "სექტორი 1"				
მისამართი	გოთუას ქ. №20	თარიღი - 30.11.2022	თანამდებობა	გვარი	მასშტაბი 1:200 ნახაზის დასახელება
პროექტის სახელი			არქიტექტორი	დ. გაგნიძე	
			პროექტის ავტორი	დ. გაგნიძე	სტადია
მრავალბინიანი საცხოვრებელი სახლი			თანაავტორი	გ. სარიშვილი	მ.პ.
					ჭრილი 2-2


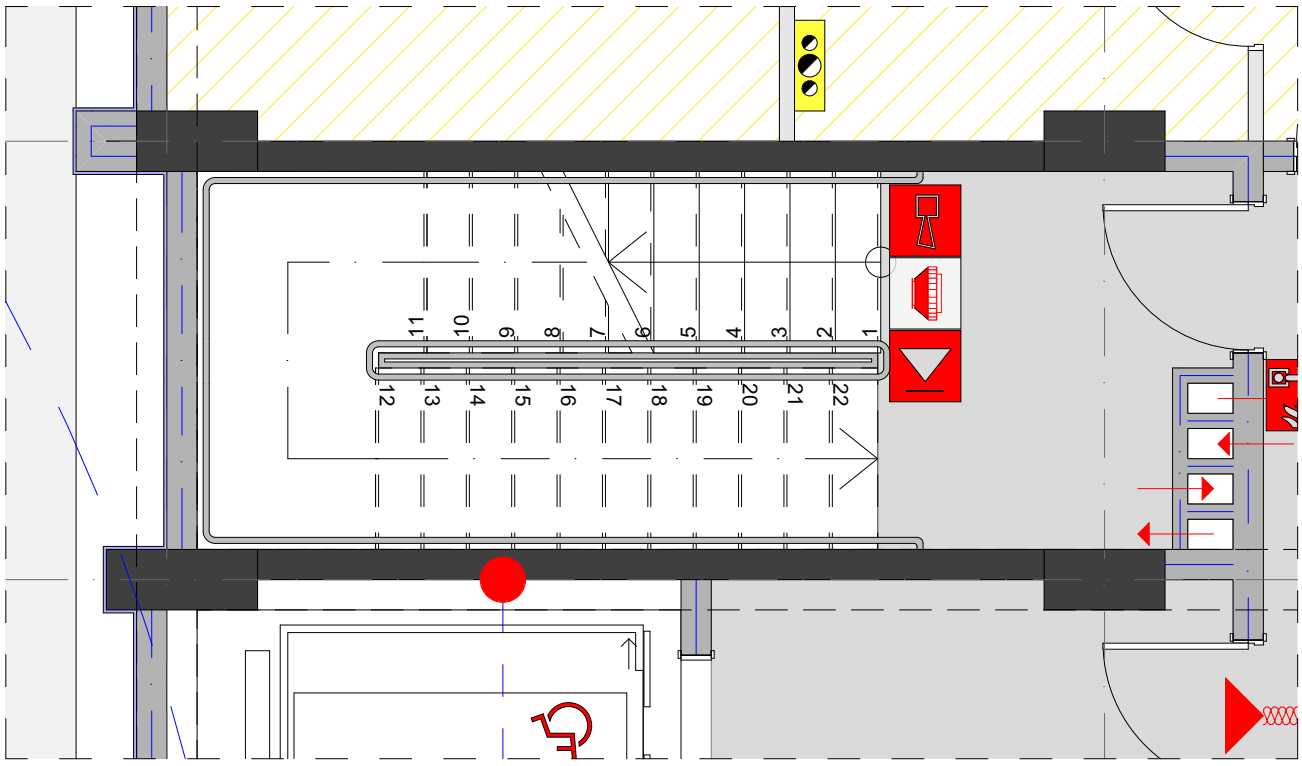

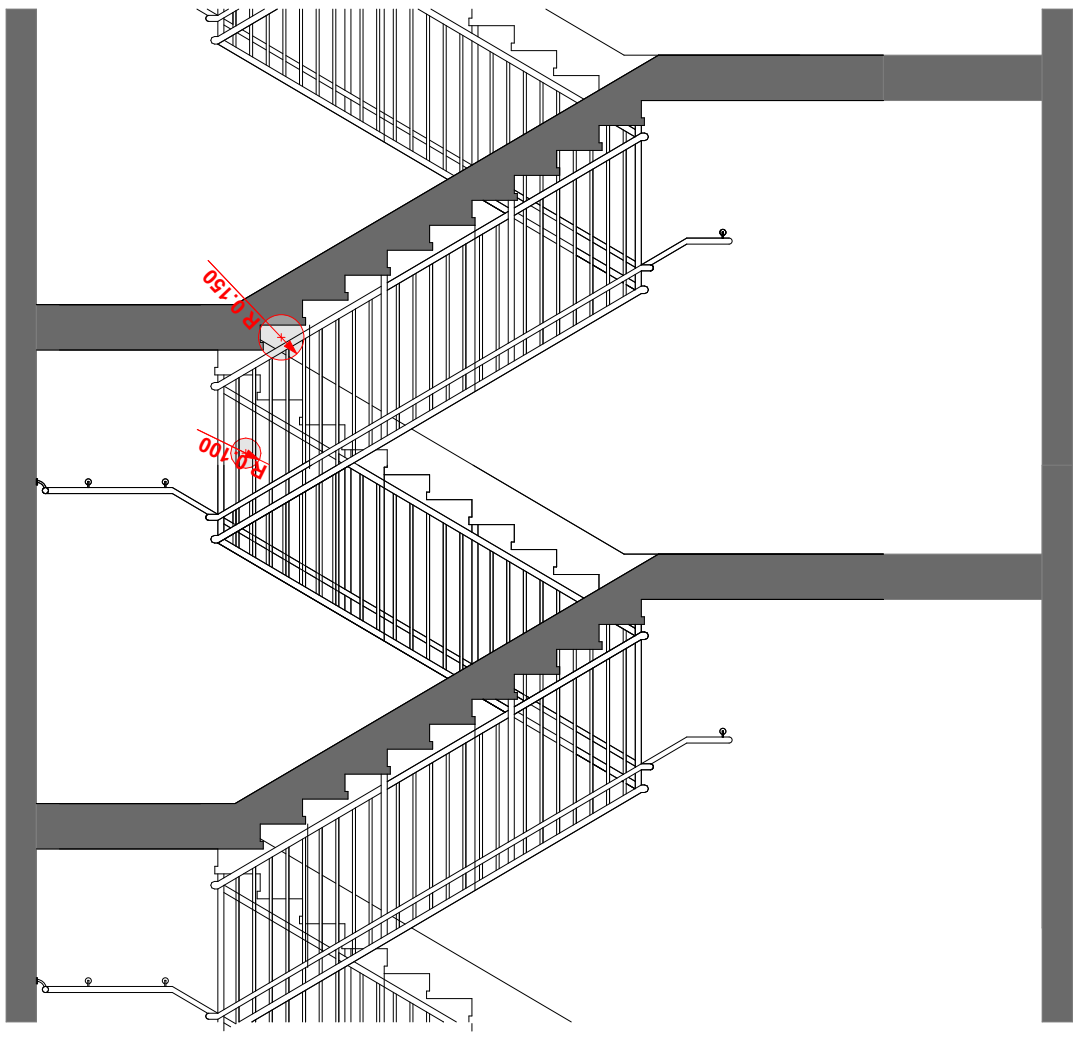

