# საქართველო

ქალაქი თბილისი, ქუჩა წყალსადენის, №13. 2229კვ.მ არასასოფლო-სამეურნეო დანიშნულების ს/კ №01.11.04.029.115 მიწის ნაკვეთის ტოპოგრაფიული

# გეგმა

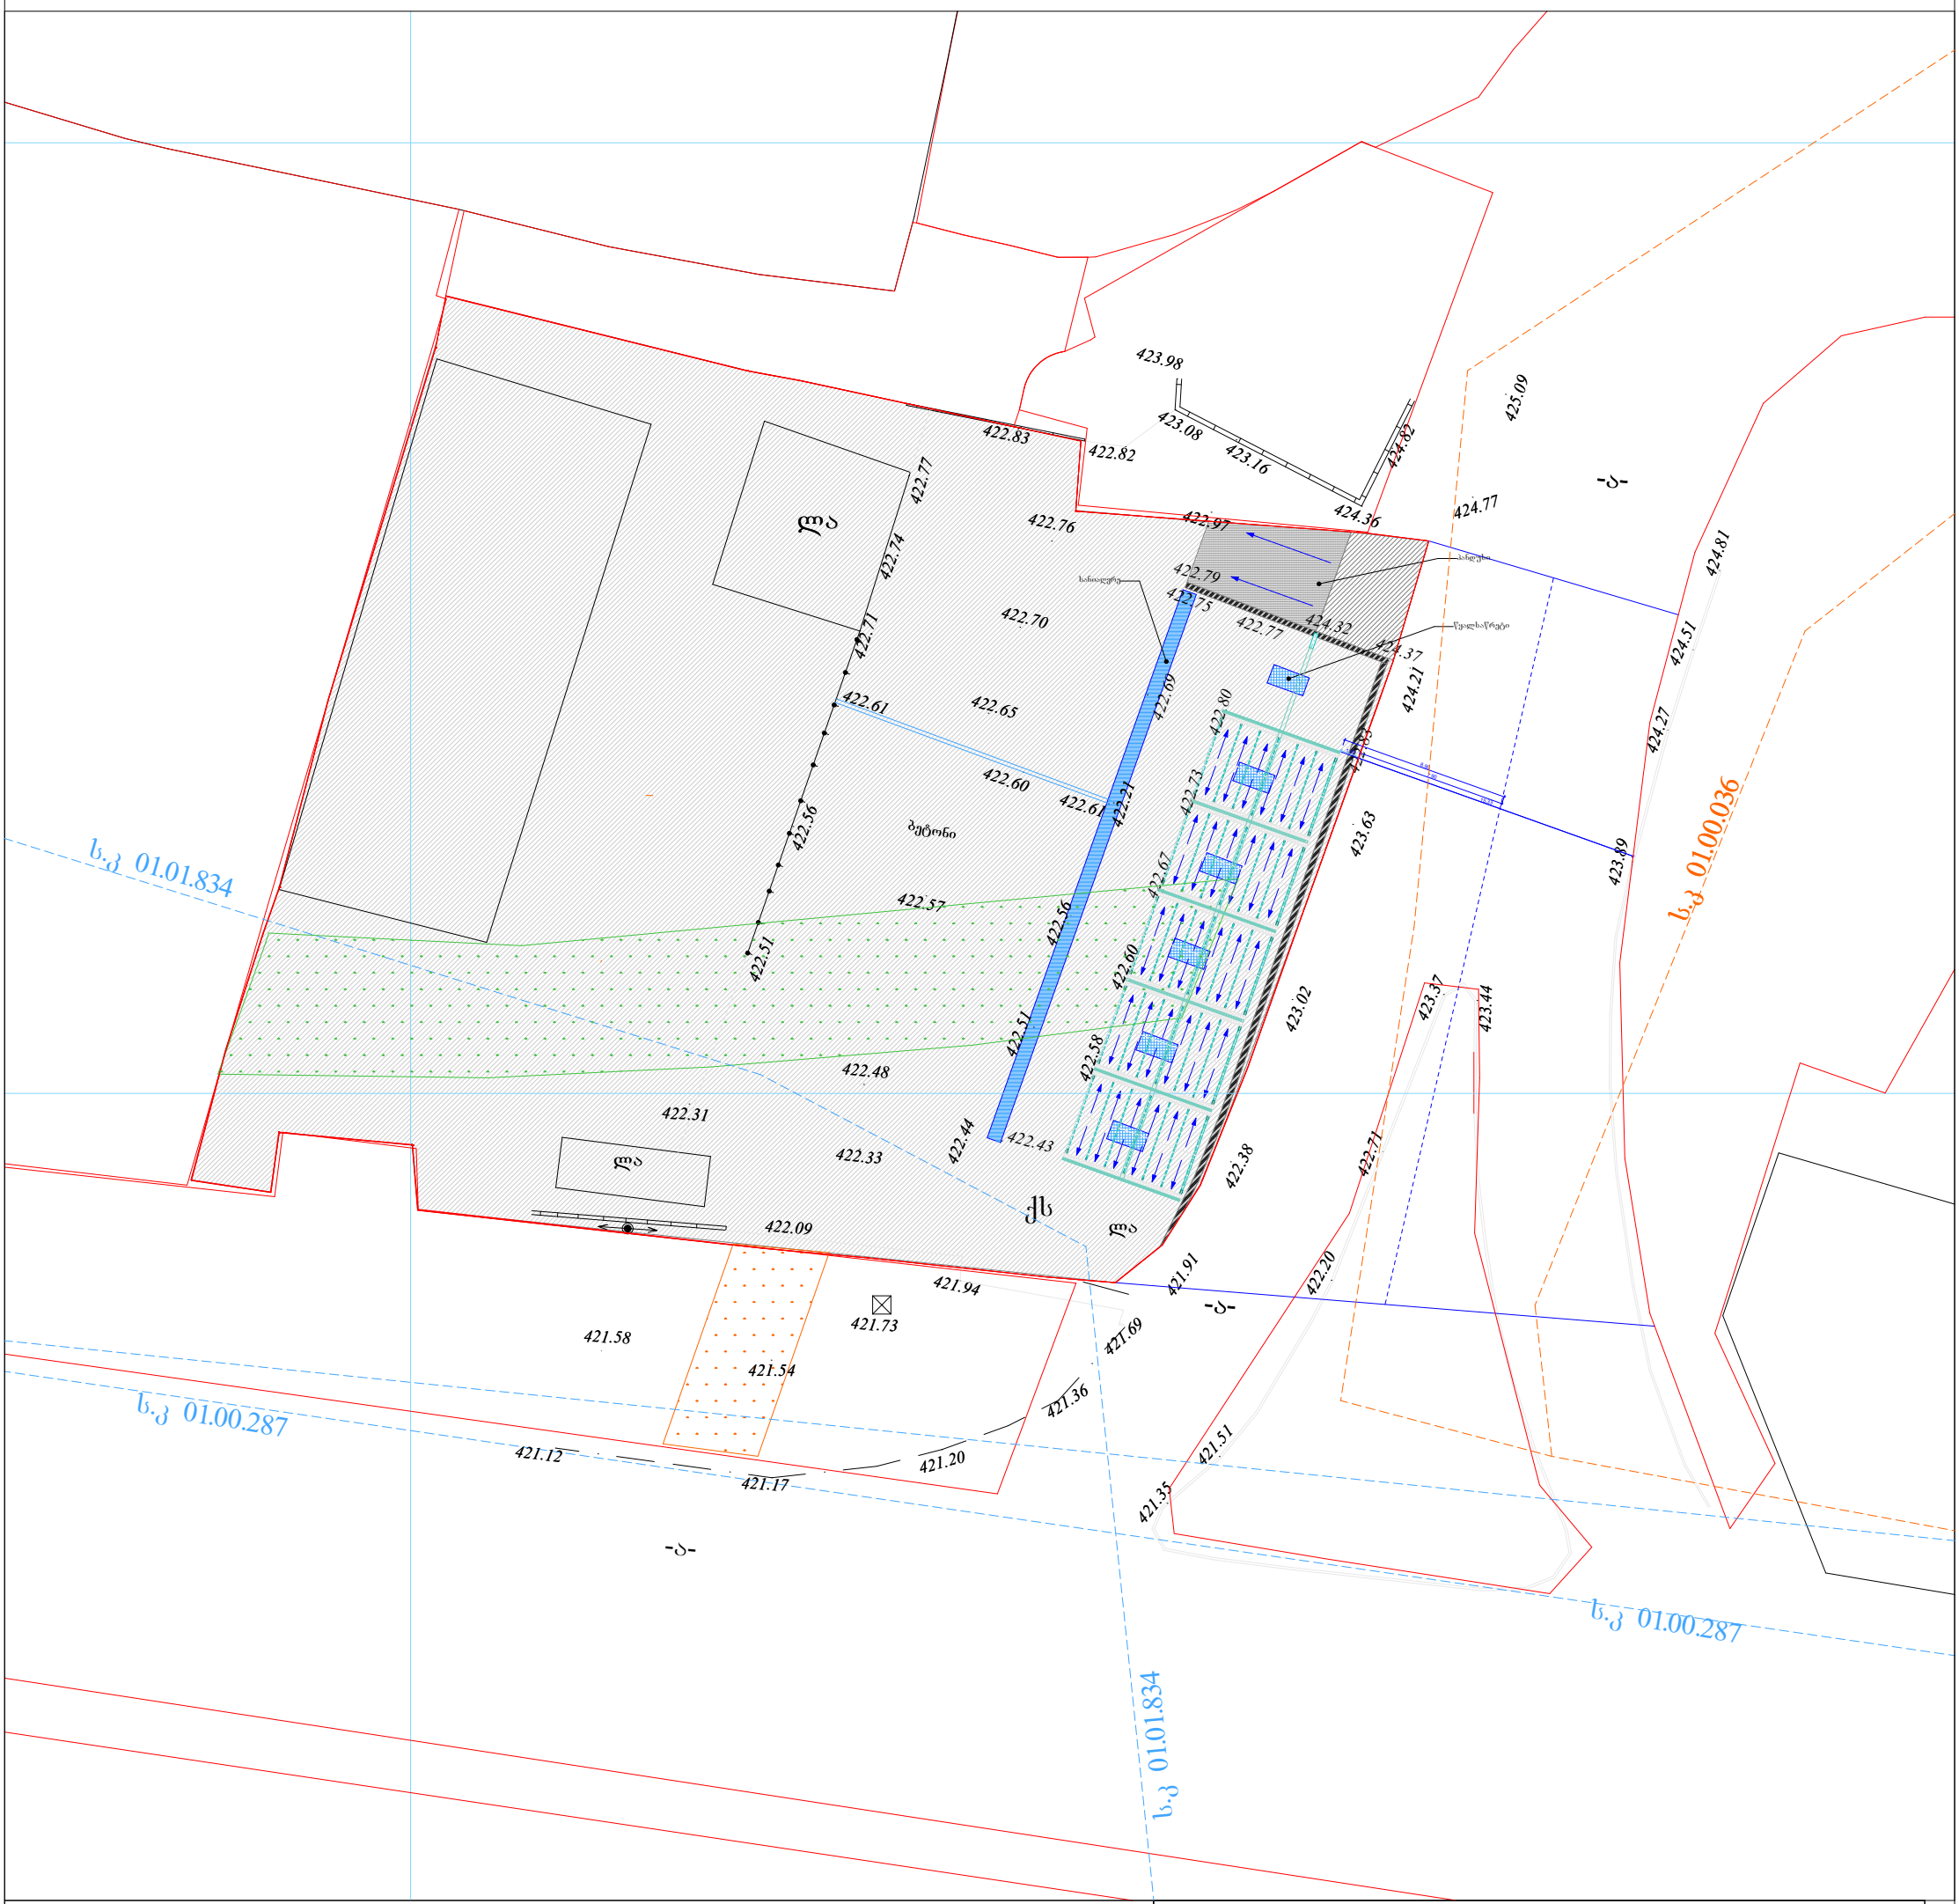


## პირობითი აღნიშვნები

WGS 1984 -ის კოორდინატთა სისტემის UTMპროექცია

| | | | |
|---|---|---|---|
| ძს | საცხ. შენობა | ბორდიული | ჭიშკარი |
| ძა | არასაცხ. შენობა | ხის ღობე | ბეტონი |
| | ფარდული | ღობე | წყალგაყვანილობა |
| | მშენებარე შენობა | ქვის კედელი | კავშირგაბმულობა |
| | სატრანსფორ. ჯიხური | კედელი | ელ. ქსელები |
| | ხეები | ფლატე | ბუნებრივი აირი |
| | გარე განათება | რკინიგზა | სადრენაჟო ინფრასტრუქტურა |
| | | სამეთვალყურეო ჭები | ინტერნეტ ქსელი |
| | | ელ. გადამცემი ხაზი | |

შენიშვნა:1) ——— ნაკვეთის საზღვარი (თუ იგი არის ნახაზზე) მითითებულია დამკვეთის მიერ

2) მიწის სამუშაოების შესრულებისას შეატყობინეთ კომუნიკაციის წარმომადგენლებს


შპს „ბიემჯი გრუპ“
საქართველო, თბილისი, შარტავას ქუჩა 14
მობ: 598 667070; 577 158039

LTD `BMG GROUP~
14 Sartava St. Tbilisi, Georgia


| | | |
|---|---|---|
| ტექნიკური დირექტორი: | | ზ. ბასილაძე |
| აზომა: | | მ. ბოლქვაძე |
| დახაზა: | | მ. ბოლქვაძე |
| დამკვეთი: | | |

მაშტაბი: 1:500

24.01.2023წ

შ.პ.ს. "ბიემჯი გრუპ"
L.T.D "BMG GROUP"
ს/კ 406128239
შარტავას ქ. №14
598 66 70 70
557 98 08 99
groupbmg@yahoo.com

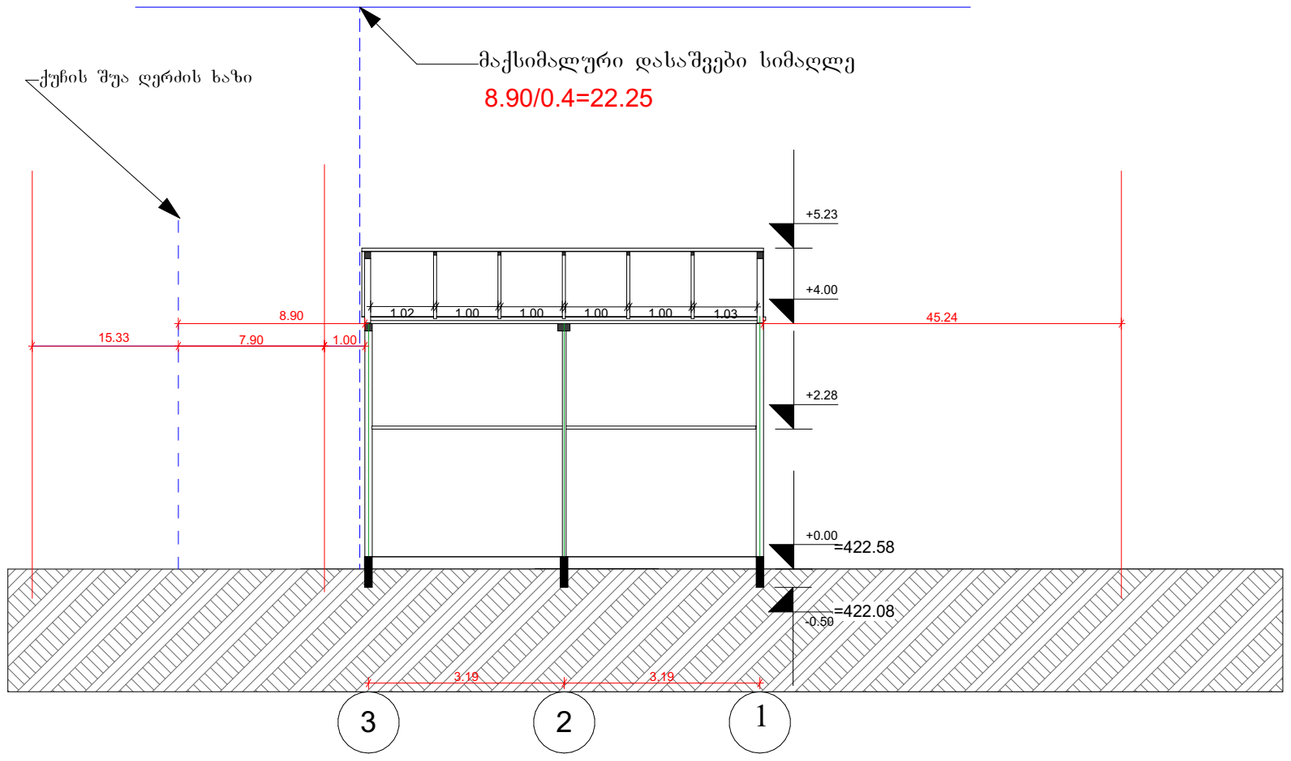


ს/კ 01.11.04.029.115

| | |
|---|---|
| ობიექტის მისამართი | ქალაქი თბილისი, ქუჩა წყალსადენის, №13. 2229კვ.მ არასასოფლო-სამეურნეო დანიშნულების |
| ნახაზის დასახელება | სიმაღლის სქემა |

| | | |
|---|---|---|
| ტექნიკური დირექტორი | | ზაზა ბასილაძე |
| არქიტექტორი | | ზაზა ბასილაძე |
| დაინტერესებული პირი | შ.პ.ს. ჯაბა | |
| | | |
| მასშტაბი | 1:100 | ფურცელი A - 3 |
| თარიღი | 2023წ. | |