
საქართველო

ქალაქი თბილისი, თუნგუზ ჩანტლაძის ჩიხი, №3 6000კვ.მ სასოფლო-სამეურნეო
დანიშნულების ს/კ №/01.19.16.002.230 მიწის ნაკვეთის ტოპოგრაფიული

გეგმა

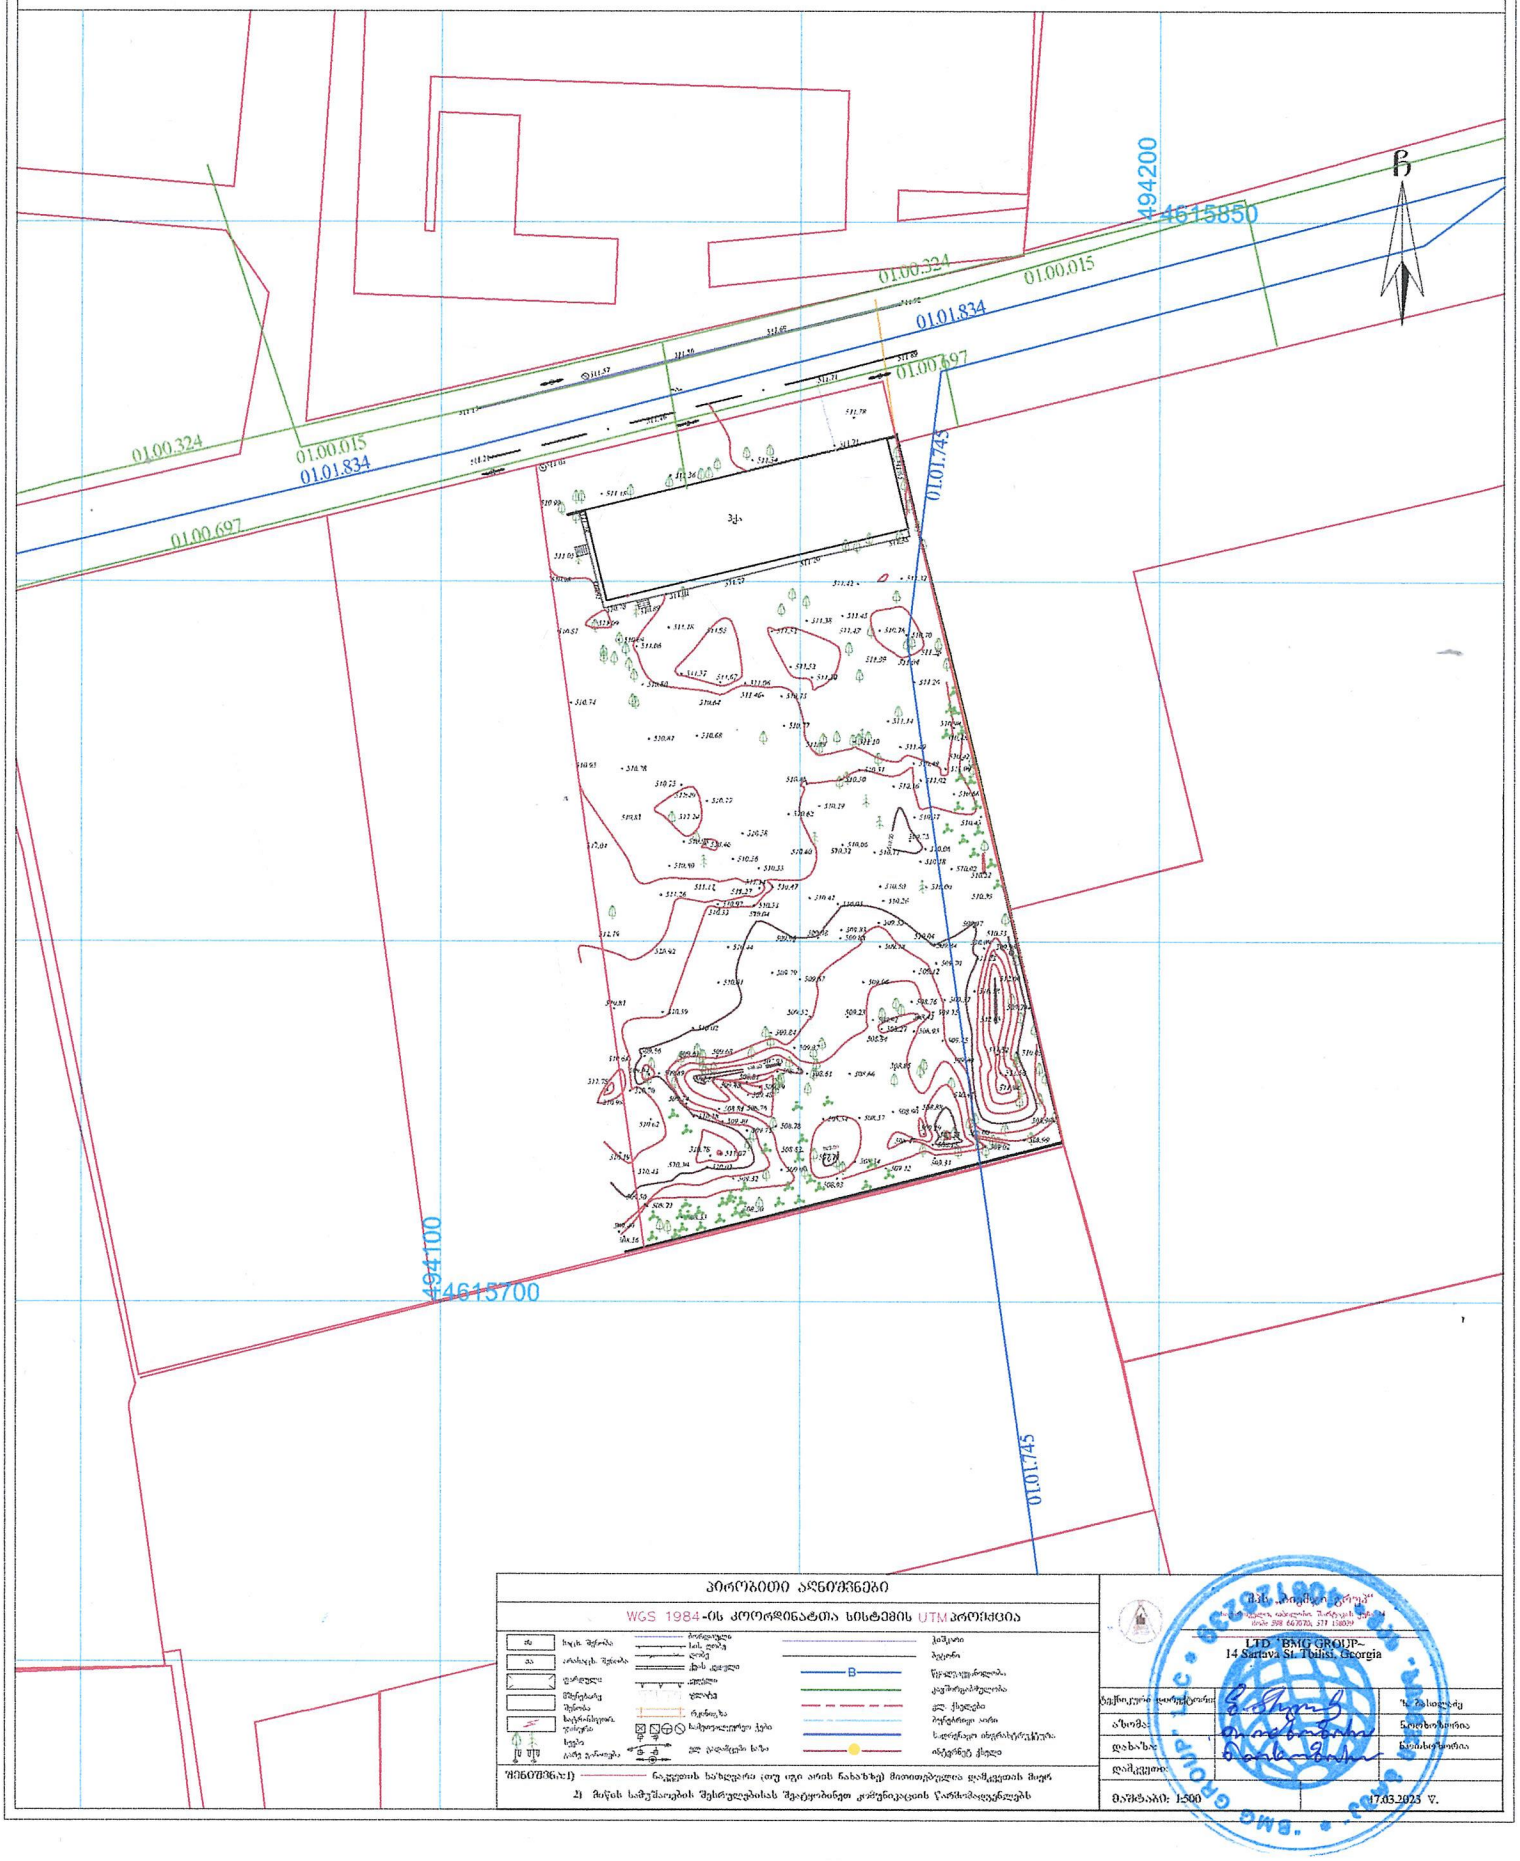

პირობითი აღნიშვნები

WGS 1984-ის კოორდინატთა სისტემის UTM პროექცია

ხაჭ შენობა	ბორდიური		ჰიდრანტი
აა არასაც. შენობა	სას. ღობე		ბუჯირი
ტერიტორია	ქვა-ლ ქანელი	B	წყალსადენი
შენიშვნა	ავტობანი		კავშირგაბმულობა
ბალანსიდან	ხიდი		ელ. ქსელები
ამოღებული ტერიტორია	რკინიგზა		ბენზინის ონკი
სხვა	საქართველო ბაზა		სანიტარული ინსპექტირება
	ელ. ენერგიის ხაზი		ანტენის ქსელი

შენიშვნა: 1) ნაკვეთის საზღვარი ქონ. ორი არის ნახაზზე მითითებული დაზუსტების მიზნ

2) მიწის სამუშაოების შესრულებისას შეტყობინები კომუნიკაციის წარმომადგენლებს

შპს „ბიზნეს ჯგუფი"
LTD "BMG GROUP"
14 Sarjveladze St. Tbilisi, Georgia

ტექნიკური ხელმძღვანელი		ზ. ჩანტლაძე
ანაზომა:		ნ.ლიპარტელიანი
დახაზა:		ნ.ლიპარტელიანი
დაამტკიცა:		

მასშტაბი: 1:500 17.03.2023 წ.