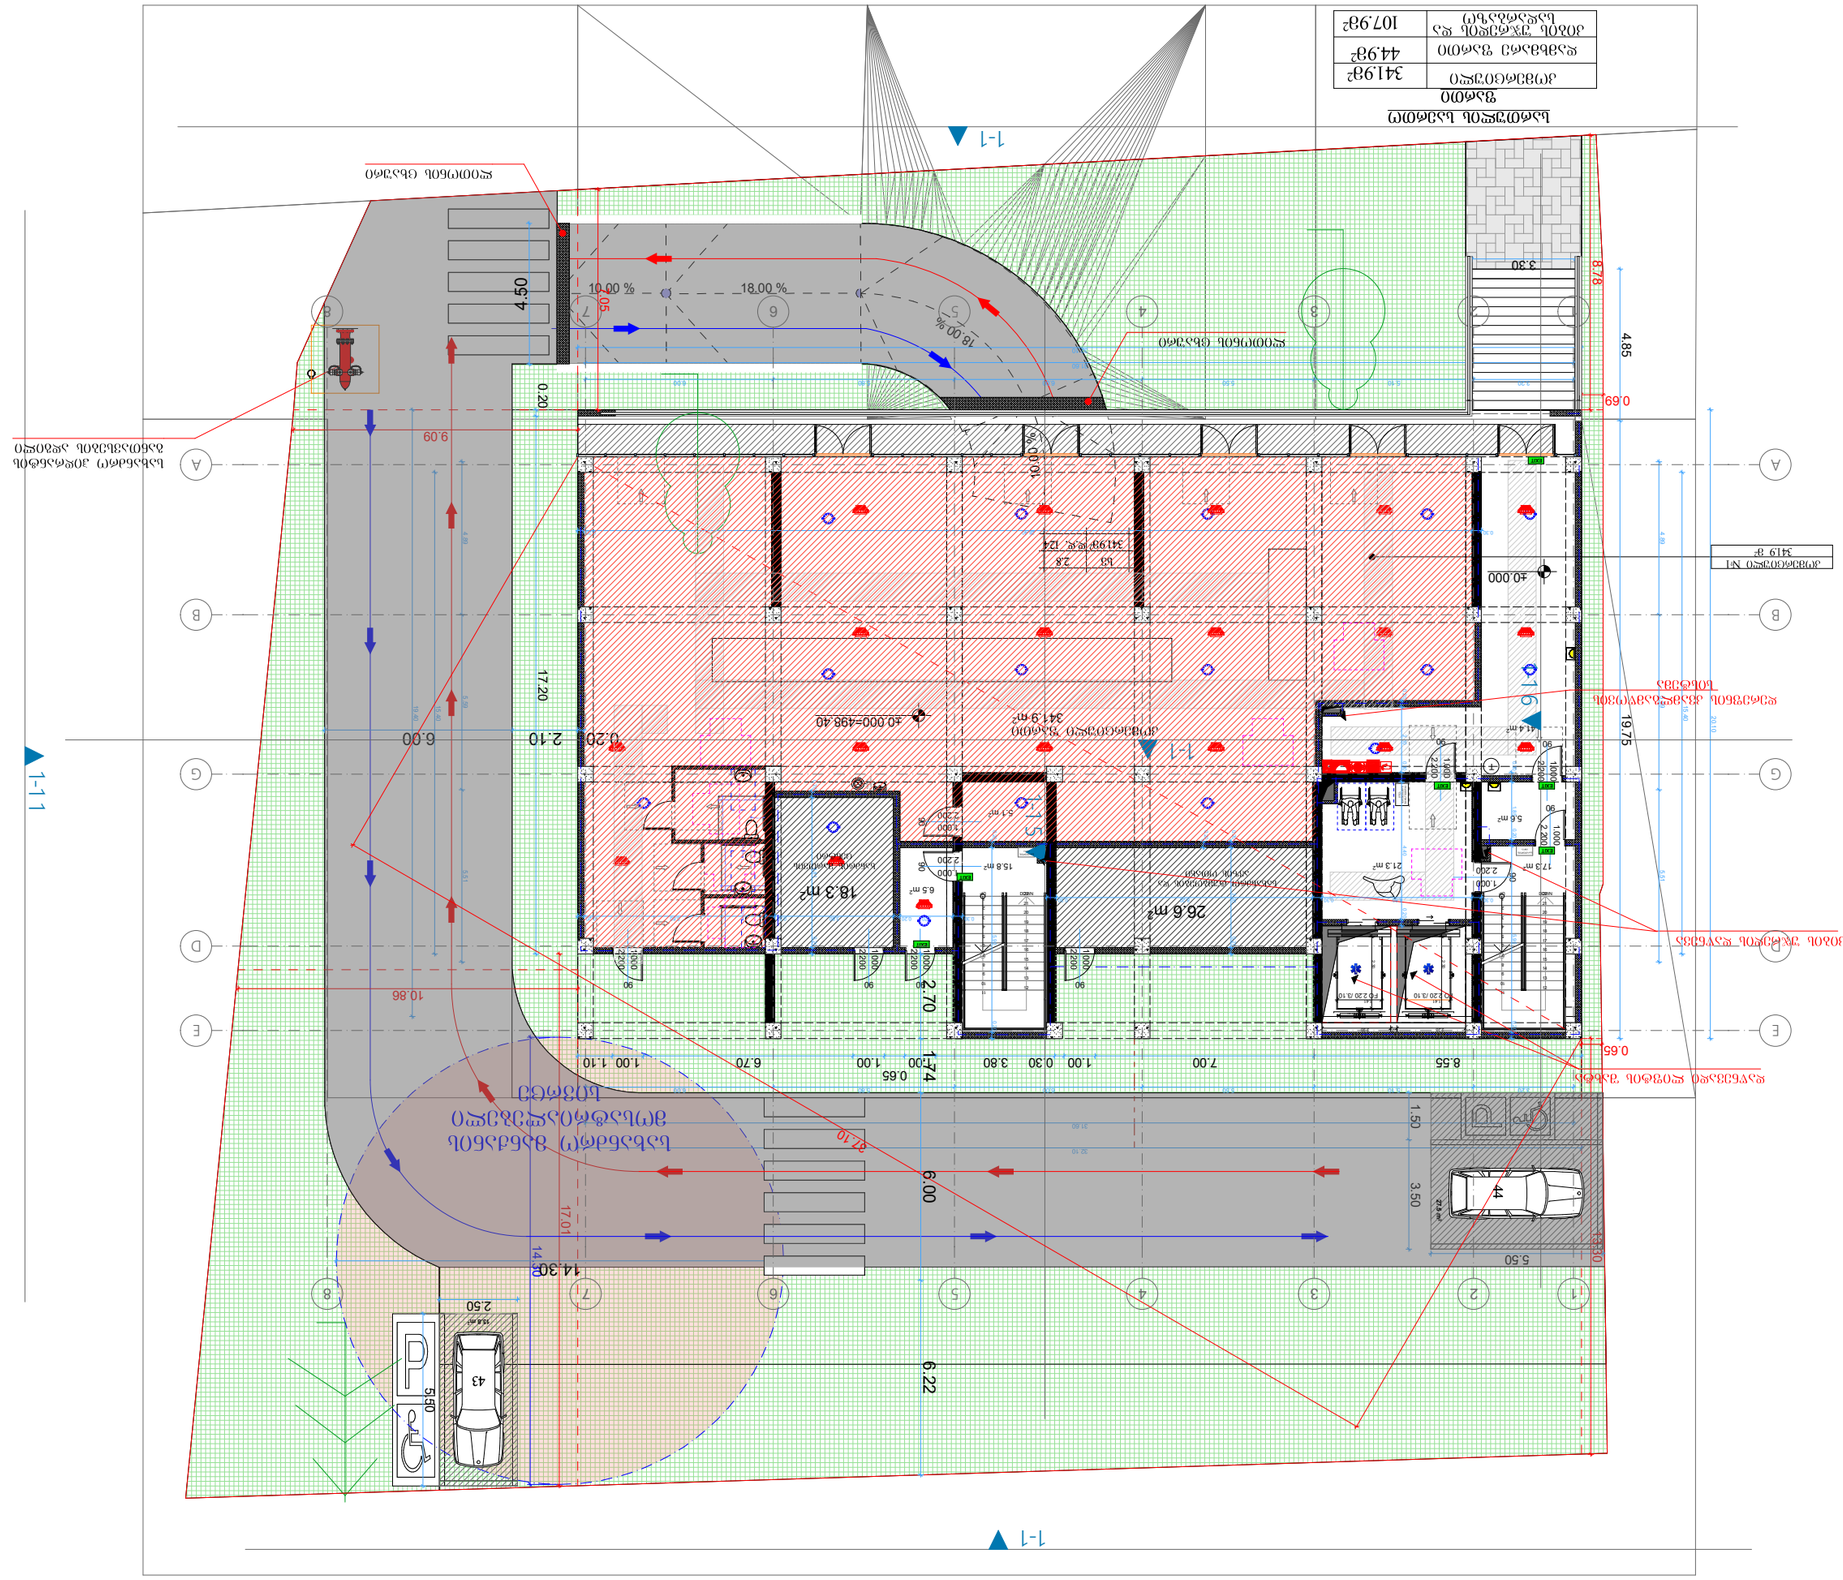
1-1
1-11
1-1
1-1
1-1