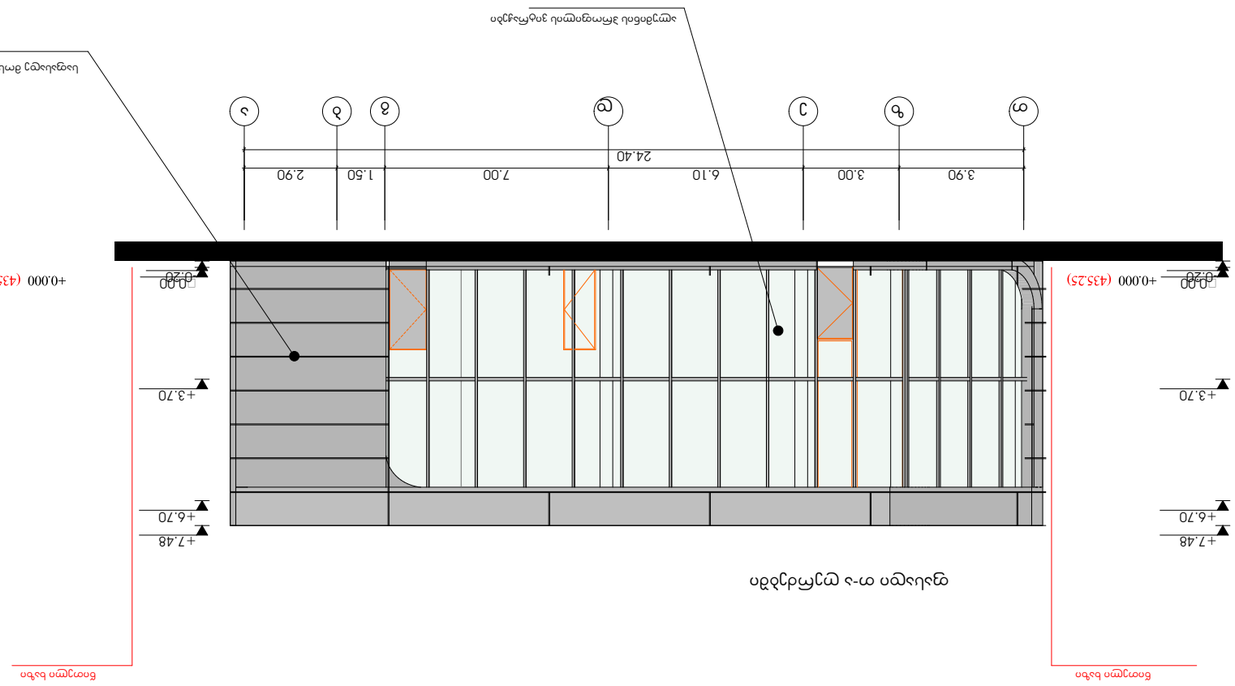

ფასადის ვიზუალიზაცია











ფორმატი	დაკვეთა №	ფაილის სახელი
A-2		

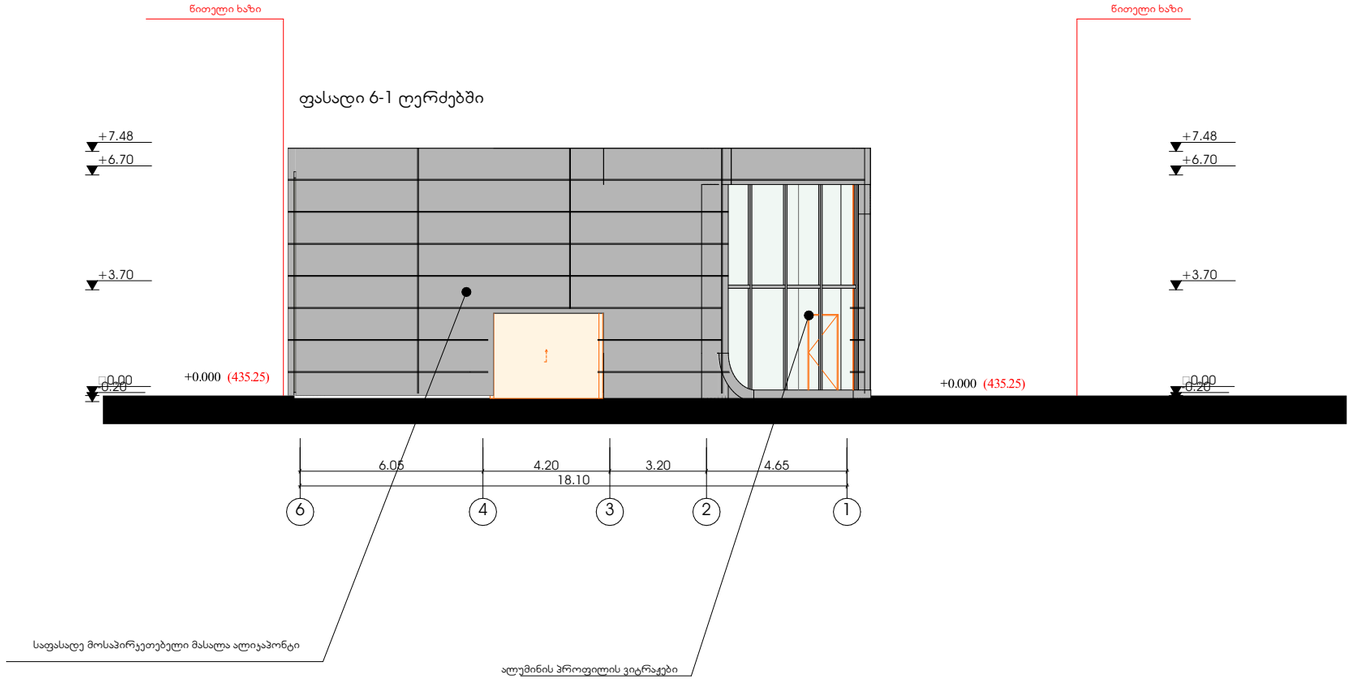

პირობითი აღნიშვნები

საავდასტრო საზღვარი

კ2-ის საანგარიშო კროკი

პროექტის სახელწოდება

ქალაქი თბილისი დავით აღმაშენებლის ხეივანი №183ა, სავაჭრო ობიექტის ჯორკტირებული პროექტი

	გვარი	ხელმოწერა
ავტორი	ვ.მეკოჭე	
ხელმძღვანელი	კ.ლეკიშვილი	

მისამართი

ქალაქი თბილისი დავით აღმაშენებლის ხეივანი №183ა

შპს ,,პიტსტოპი"

მასშტაბი	1:100	ფასადი 6-1 ღერძებში
თარიღი	2022	
სტადია	ფურცელი	ფურცლები
პრ.	10	

ფორმატი	დაკვეთა №	ფაილის სახელი
A-2		

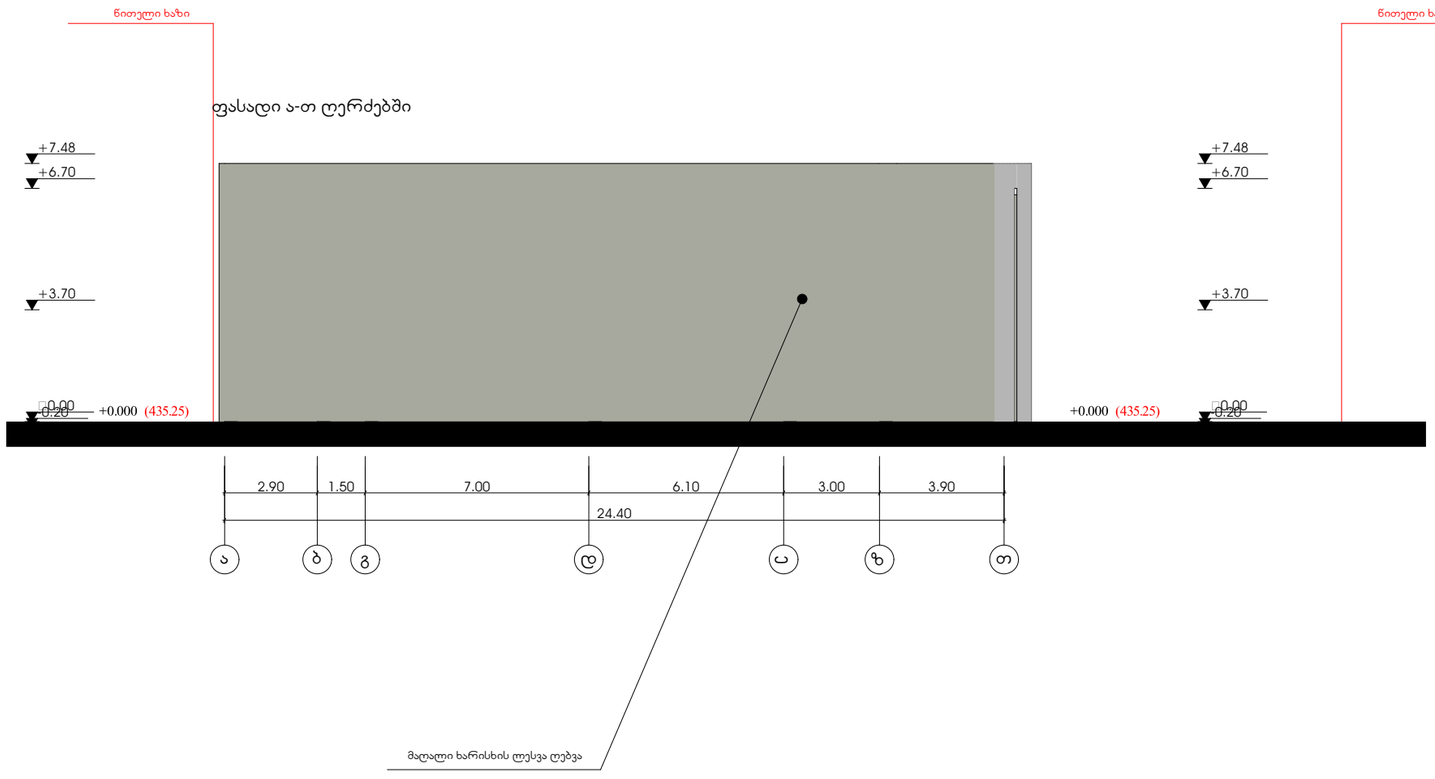

პირობითი აღნიშვნები

საკადასტრო საზღვარი

ჯ2-ის საანგარიშო კროკი

პროექტის სახელწოდება

ქალაქი თბილისი დავით აღმაშენებლის ხეივანი №183ა, სავაჭრო ობიექტის კორექტირებული პროექტი

	გვარი	ხელმოწერა
დირექტორი	ვ.მიქაძე	
არქიტექტორი	კ.ტყებუჩავა	

მისამართი

ქალაქი თბილისი დავით აღმაშენებლის ხეივანი №183ა

შპს ,,პიტსტოპი"

მასშტაბი	1:100	ფასადი ა-თ ღერძებში
თარიღი	2022	
სტადია	ფურცელი	ფურცლები
პრ.	11	

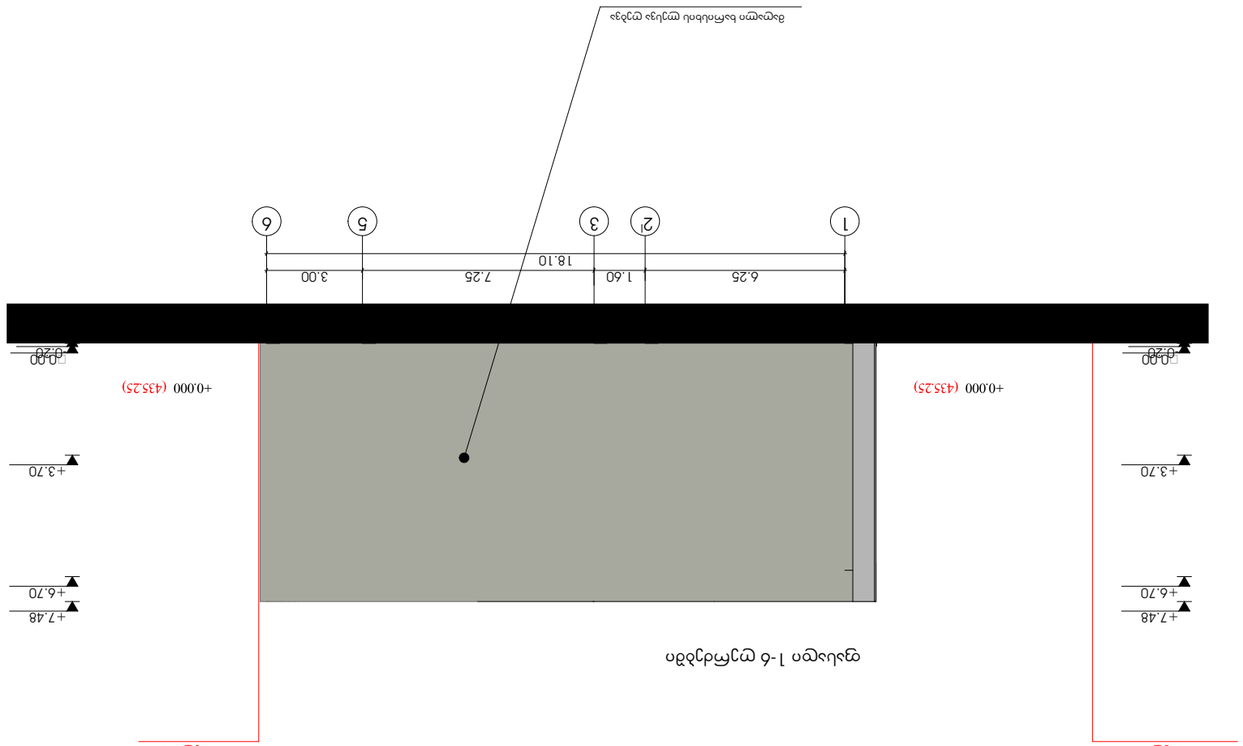




