ქალაქ თბილისის მუნიციპალიტეტის საჯარო სამართლის იურიდიული პირი – ქალაქ თბილისის მუნიციპალიტეტის ტრანსპორტისა და ურბანული განვითარების სააგენტო

წერილის ნომერი: **16-01221033654**
თარიღი: **13/04/2022**
პინი: **6426**

გადაამოწმეთ: **document.municipal.gov.ge**

ადრესატი: გიორგი ჭიჭინაძე
პირადი ნომერი: 01001067259
მისამართი: თბილისი ლუბლიანას ქ. N 11 კორ. 2 ბ. 36

ბატონო გიორგი,

ქალაქ თბილისის მუნიციპალიტეტის სსიპ - ქალაქ თბილისის მუნიციპალიტეტის ტრანსპორტისა და ურბანული განვითარების სააგენტომ განიხილა თქვენი, 2022 წლის 8 აპრილის №01220983344-16 განცხადება, რომელთან დაკავშირებითაც გაცნობებთ შემდეგს:

დაკმაყოფილდეს 2022 წლის 8 აპრილის №01220983344-16 განცხადება და შეთანხმდეს ქალაქ თბილისში, კონსტანტინე ჩაჩავას ქუჩის N 2-ში არსებულ მიწის ნაკვეთზე (საკადასტრო კოდი: N 01.13.02.004.062) საგზაო მოძრაობის ორგანიზების სქემა თანდართულ ბმულზე არსებული დანართის შესაბამისად.

სამუშაოს დასრულების შემდეგ, 30 კალენდარული დღის ვადაში დემონტაჟი უნდა გაუკეთდეს დროებით დამონტაჟებულ საგზაო მოძრაობის ორგანიზების ტექნიკურ საშუალებებს და ქუჩის სავალი ნაწილი მოყვანილი იქნას პირვანდელ მდგომარეობაში.

საგზაო მოძრაობის ორგანიზების სქემის ცვლილება საჭიროებს შეთანხმებას სააგენტოსთან.

გადაწყვეტილების გასაჩივრება, დაინტერესებული მხარის მიერ, შესაძლებელია ამ გადაწყვეტილების გაცნობიდან ერთი თვის ვადაში ქალაქ თბილისის მუნიციპალიტეტის მერთან (მისამართი: ჟ. შარტავას ქუჩა N7) კანონმდებლობით დადგენილი წესით.

დანართი: სსიპ - ტრანსპორტისა და ურბანული განვითარების სააგენტოს მიერ შეთანხმებული საგზაო მოძრაობის ორგანიზების სქემები იხილეთ თანდართულ ბმულზე :

https://cloud.tbilisi.gov.ge/index.php/s/hccnMhhyOP7aEaS

პატივისცემით,

ვიქტორ წილოსანი

სააგენტოს უფროსი

გამოყენებულია კვალიფიციური
ელექტრონული ხელმოწერა/
ელექტრონული შტამპი

შენიშვნა :

1. ნუმერაციით აღნიშნულია საპროექტო ნიშნები, რომელიც უნდა განათავსოს ობიექტის მფლობელმა.
2. ნუმერაციის გარეშე აღნიშნულია არსებული ან პერსპექტიული ნიშნები.

ჭრილი გარეთ კედლის საპროექტო ტერიტორიის მიმდებარედ

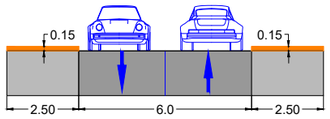

01.13.02.004.062

პარკირებაზე ჩასასვლელი პანდუსი

ტროტუარი

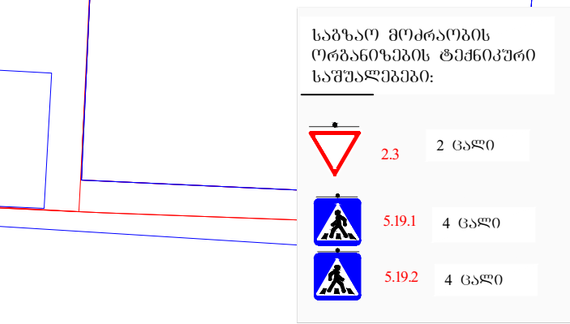

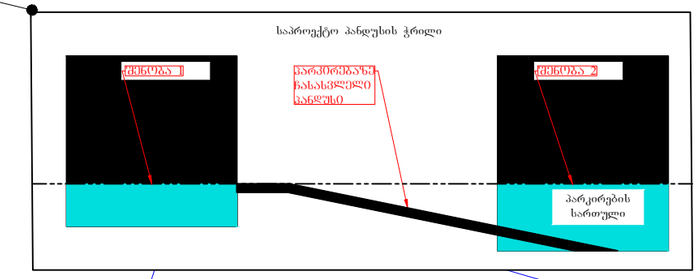

6.0
2.5
2.5
2.5

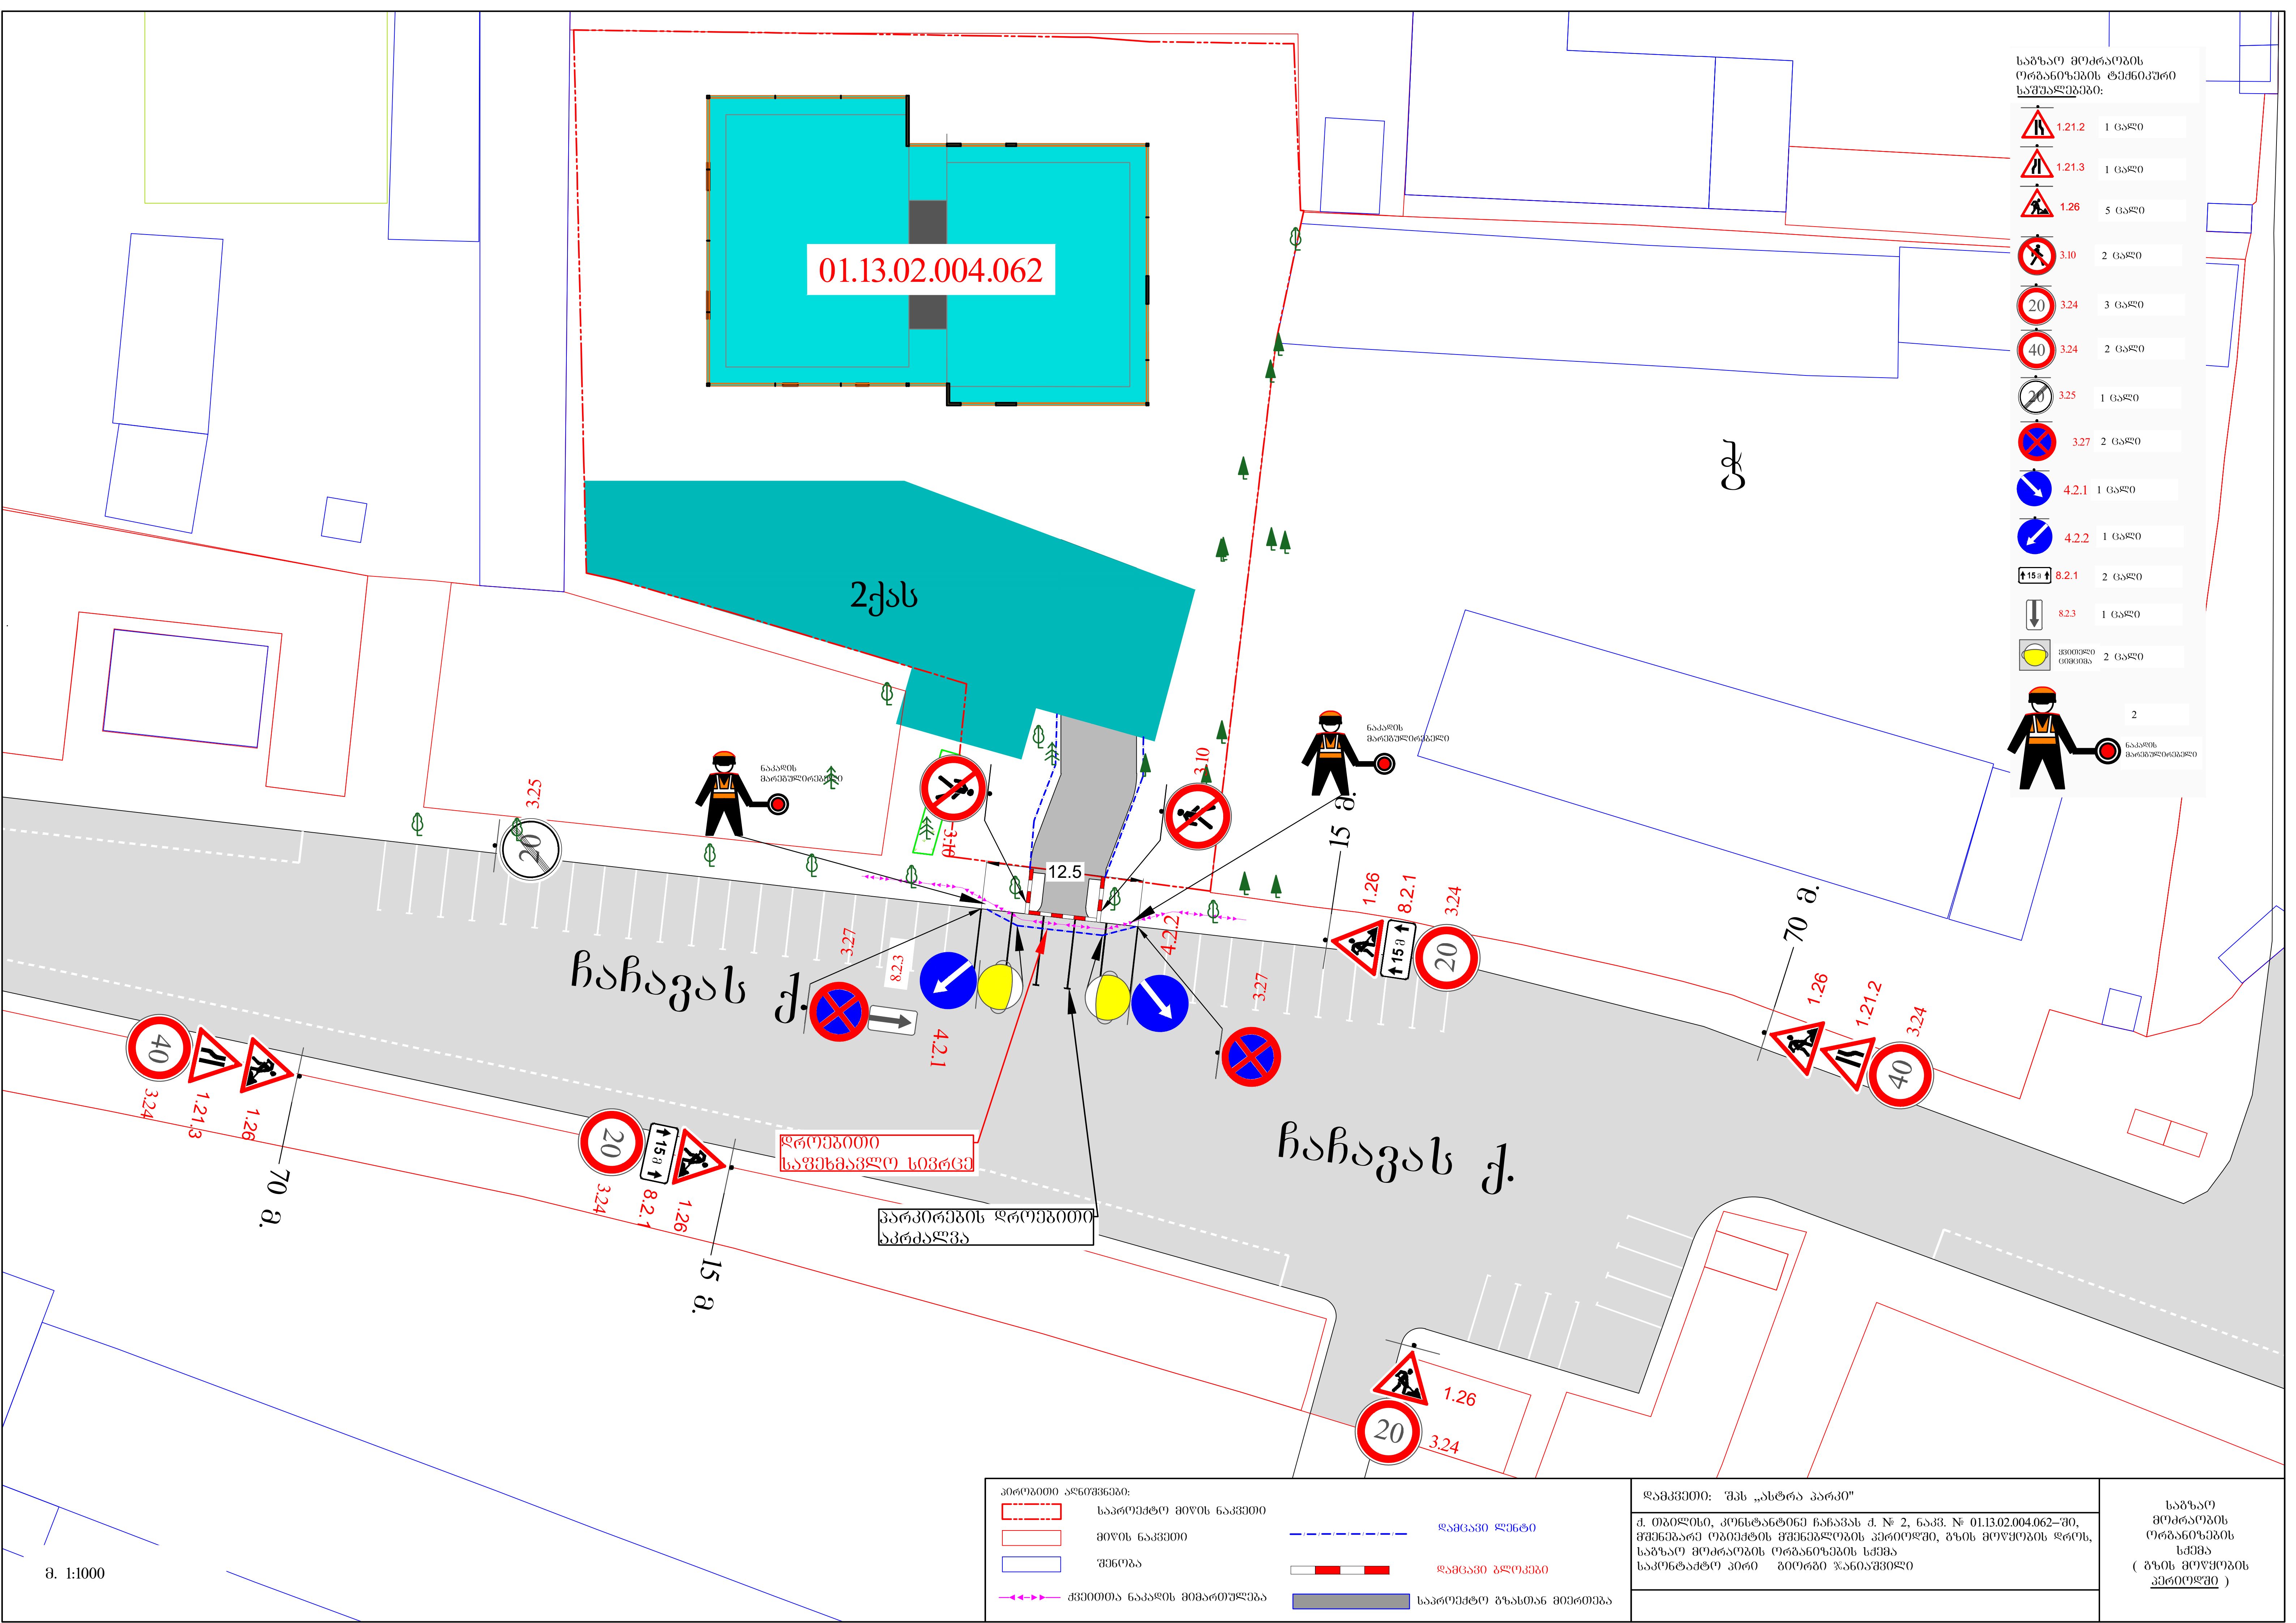

01.13.02.004.062
2ქას
ჩაჩავას ქ.
ჩაჩავას ქ.
12.5
70 მ.
15 მ.
დროებითი საფეხმავლო სივრცე
პარკირების დროებითი აკრძალვა
ნაკადის მარეგულირებელი
საგზაო მოძრაობის ორგანიზების ტექნიკური საშუალებები:
1.21.2 1 ცალი
1.21.3 1 ცალი
1.26 5 ცალი
3.10 2 ცალი
3.24 3 ცალი
3.24 2 ცალი
3.25 1 ცალი
3.27 2 ცალი
4.2.1 1 ცალი
4.2.2 1 ცალი
8.2.1 2 ცალი
8.2.3 1 ცალი
2 ცალი
2
ნაკადის მარეგულირებელი
პირობითი აღნიშვნები:
საპროექტო მიწის ნაკვეთი
მიწის ნაკვეთი
შენობა
ქვეითთა ნაკადის მიმართულება
დამცავი ლენტი
დამცავი ბლოკები
საპროექტო გზასთან მიერთება
დამკვეთი: შპს „ასტრა პარკი"
ქ. თბილისი, კონსტანტინე ჩაჩავას ქ. № 2, ნაკვ. № 01.13.02.004.062–ში, მშენებარე ობიექტის მშენებლობის პერიოდში, გზის მოწყობის დროს, საგზაო მოძრაობის ორგანიზების სქემა
საკონტაქტო პირი გიორგი ჯანიაშვილი
საგზაო მოძრაობის ორგანიზების სქემა (გზის მოწყობის პერიოდში)
მ. 1:1000

ქ. ლანჩხუთი

15 მ.

70 მ.

15 მ.

70 მ.

20.9

01.13.02.004.062

ტროტუარის ფრეზირებული ზედაპირის მოწყობა

ტროტუარის ფრეზირებული ზედაპირის მოწყობა

ასფალტობეტონის საფარის მოწყობა

ასფალტობეტონის საფარის მოწყობა

ბეტონის ბორდიურის მოწყობა

ბეტონის ბორდიურის მოწყობა

ქვიშა-ხრეშოვანი ფენის მოწყობა

ქვიშა-ხრეშოვანი ფენის მოწყობა

ბეტონის ბორდიურის მოწყობა

ბეტონის ბორდიურის მოწყობა

ასფალტობეტონის საფარის მოწყობა

ასფალტობეტონის საფარის მოწყობა

ტროტუარის ფრეზირებული ზედაპირის მოწყობა

ტროტუარის ფრეზირებული ზედაპირ

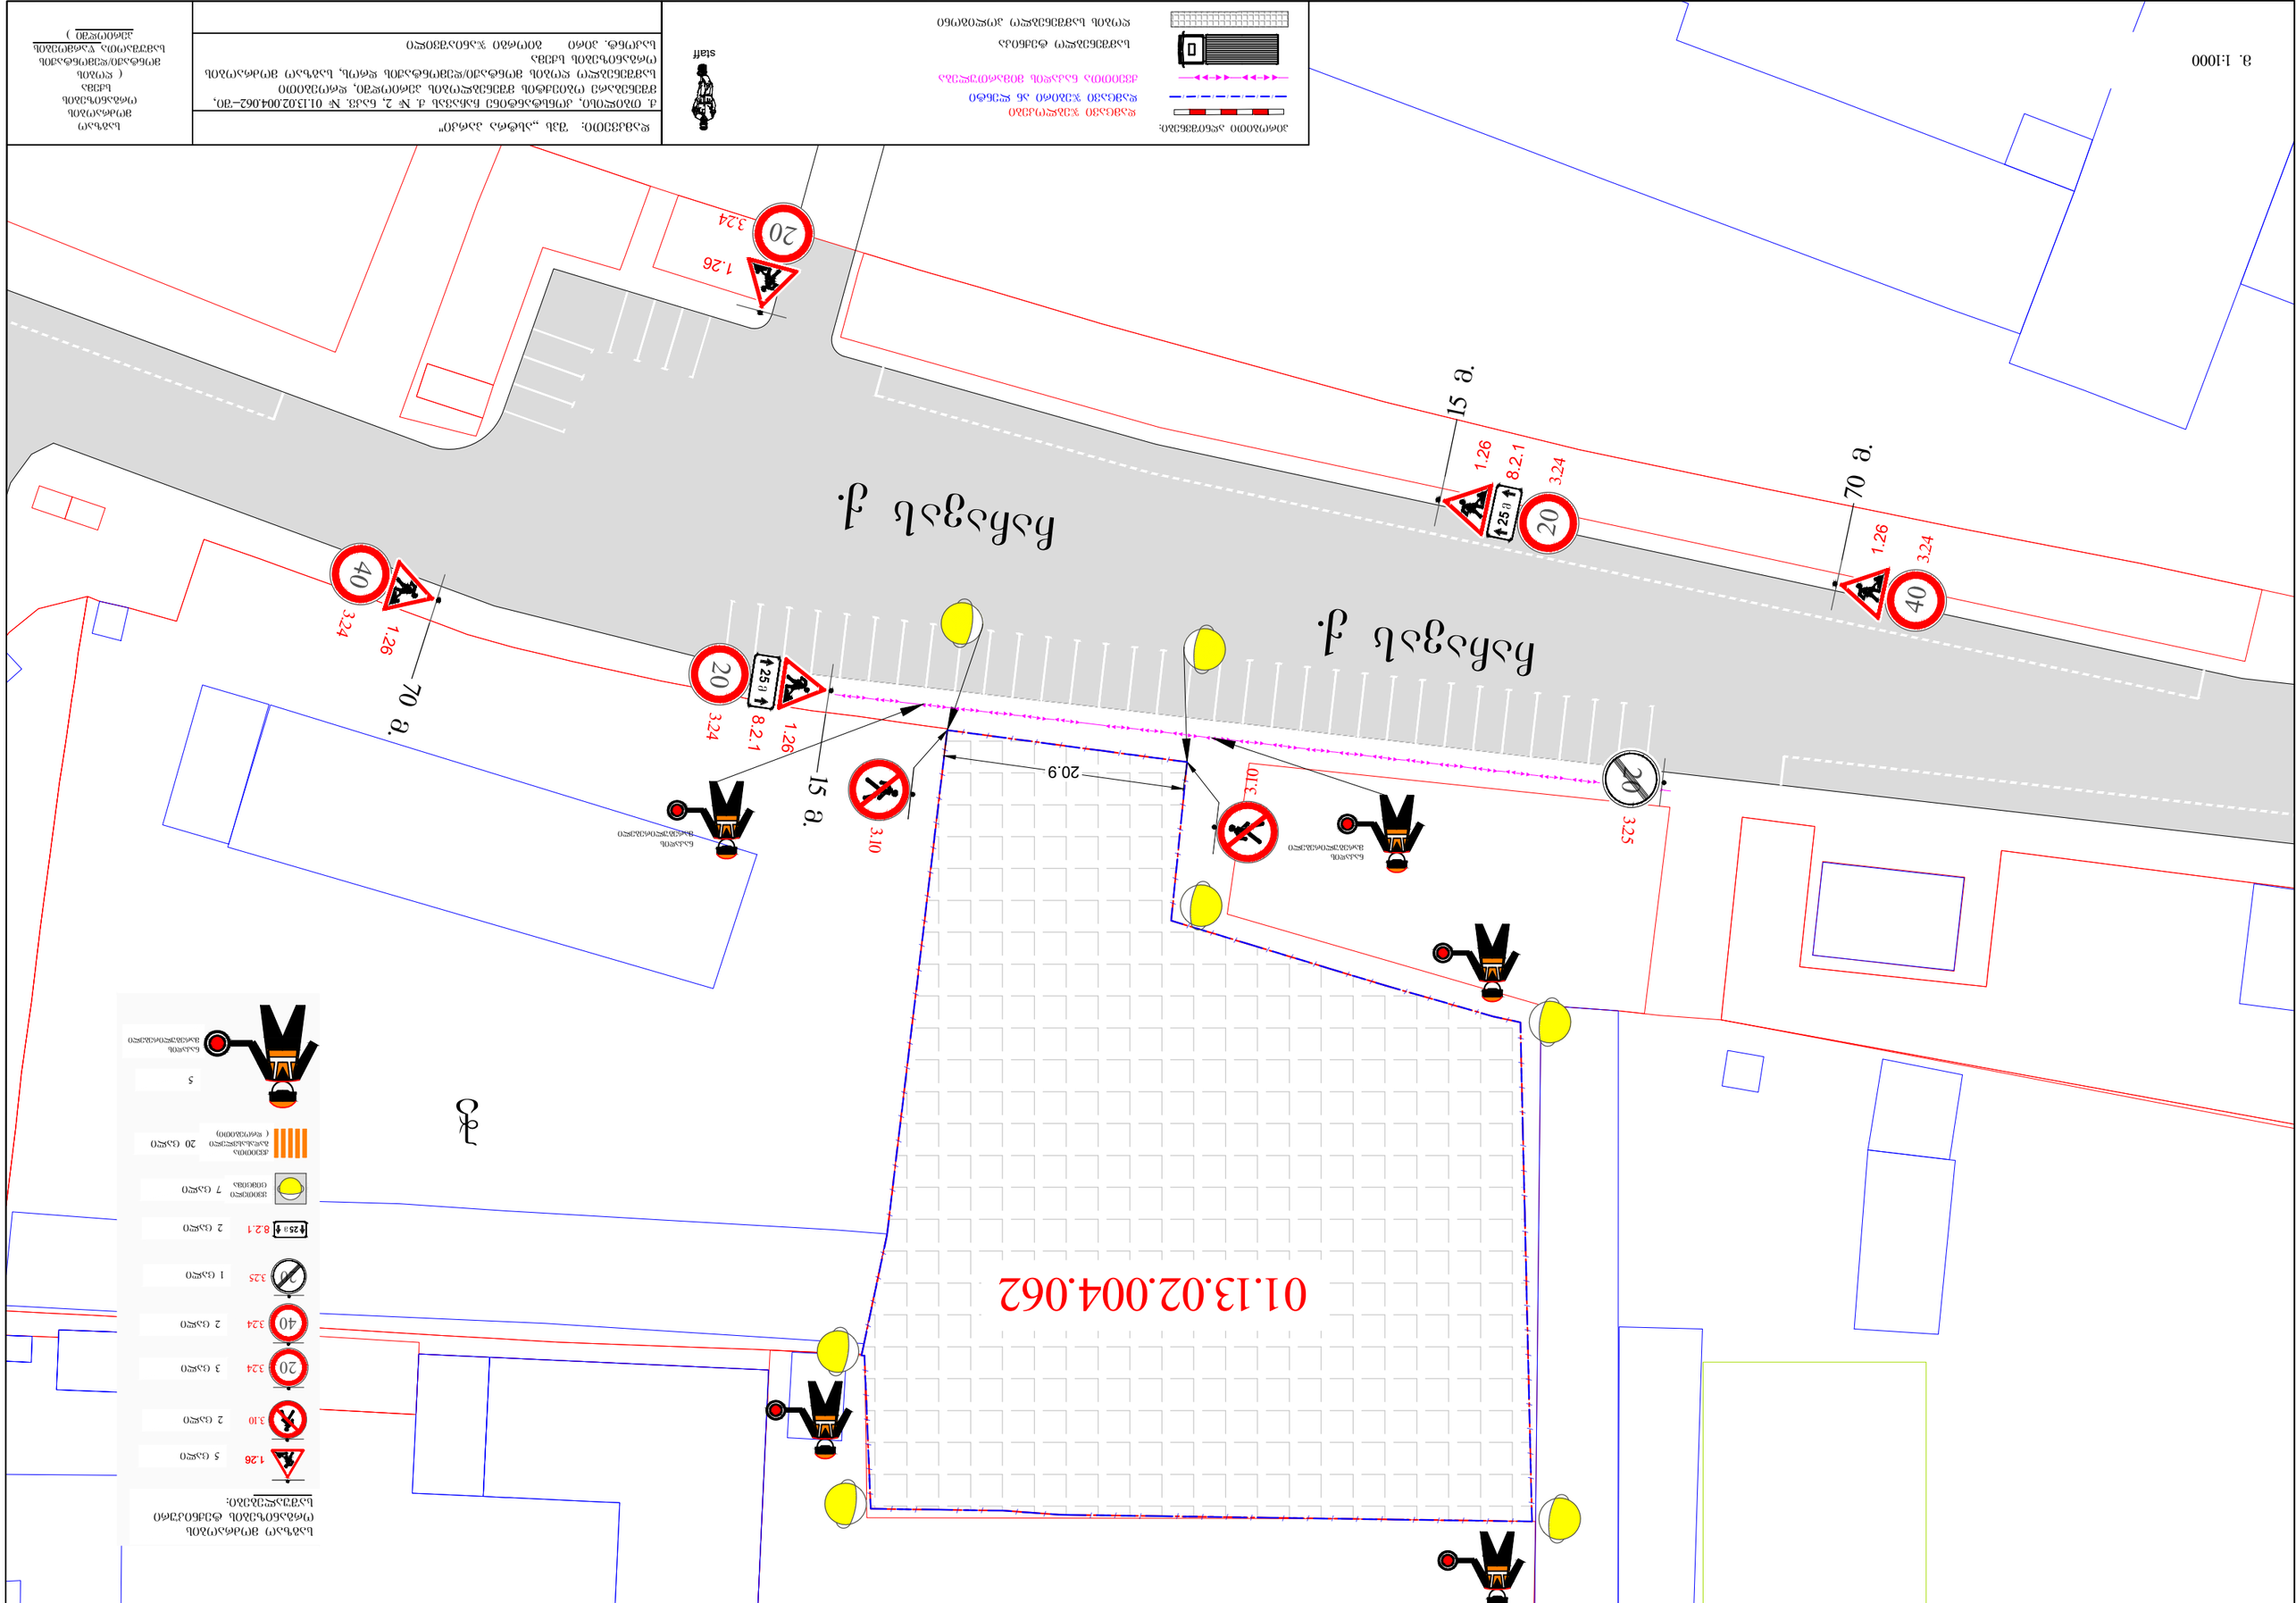

Масштаб 1:1000

Умовні позначення:

- Межі земельної ділянки
- Межі земельної ділянки, що надається в користування
- Межі земельної ділянки, що надається в користування (існуючі)
- Межі земельної ділянки, що надається в користування (існуючі, що підлягають зняттю

საქართველოს შინაგან საქმეთა სამინისტრო
საპატრულო პოლიციის დეპარტამენტი

MINISTRY OF INTERNAL AFFAIRS OF GEORGIA
PATROL POLICE DEPARTMENT

MIA 1 22 01232851

10/05/2022

მოქ. გ. ჭიჭინაძეს
ქ. თბილისი ლუბლიანას ქ. N 11 კორ. 2 ბ. 36;
თქვენს 2022 წლის 10 მაისის განცხადებაზე

ასლი: საპატრულო პოლიციის დეპარტამენტის
ქ. თბილისის მთავარი სამმართველოს

შსს საპატრულო პოლიციის დეპარტამენტში განხილულ იქნა თქვენი განცხადება, რომელიც ეხება ქ. თბილისი, კონსტანტინე ჩაჩავას ქ. N 2 ს/კ 01.13.02.004.062-ის მიმდებრედ შესასვლელ–გამოსასვლელი გზის მოწყობის, სამშენებლო დამცავი ღობის განთავსების და არსებული საგზაო/სატრანსპორტო ინფრასტრუქტურის ნაკადების მიმართულების საგზაო მოძრაობის ორგანიზაციის წარმოდგენილი სქემების შეთანხმებას.

ვითვალისწინებთ რა, ქ. თბილისის მუნიციპალიტეტის სსიპ ტრანსპორტის და ურბანული განვითარების სააგენტოს თანხმობას (წერილის ნომერი 13/04/2022 16-01221033654), შსს საპატრულო პოლიციის დეპარტამენტი ითანხმებს (საგზაო მოძრაობის უსაფრთხოების კუთხით) წარმოდგენილ დროებითი და მუდმივი მოძრაობის ორგანიზაციის სქემებს და არ არის წინააღმდეგი განახორციელოთ სამუშაოები შემდეგი პირობების დაცვით:

- სამშენებლო დამცავი ღობე შეიღებოს შავ-თეთრი ან წითელ-თეთრი ზოლებით;
- ქვეითად მოსიარულეთა უსაფრთხოების მიზნით დამცავი ღობის ფარგლებში მოეწყოს ქუჩის სავალი ნაწილის მხრიდან ქვეითად მოსიარულეთა ბილიკი, ღობე გზის სავალი ნაწილის მხრიდან გადაიხუროს და ღამის საათებში განათდეს;
- სამშენებლო ობიექტზე მისასვლელი გზა (სამუშაოების განხორციელების პროცესში) აღიჭურვოს მოძრაობის რეგულირების ტექნიკური საშუალებებით შეთანხმებული სქემების შესაბამისად, ხოლო მიმდებარე ტერიტორიაზე არსებულ მოძრაოის ორგანიზების ტექნიკურ საშუალებებს გაუკეთდეს დროებით დემონტაჟი ან შეიფუთოს;
- საგზაო მოძრაობის რეგულირებისთვის და ფეხით მოსიარულეთა უსაფრთხო გადაადგილების მიზნით სამუშაოების მწარმოებლის მიერ გამოყოფილ იქნეს სპეც. ტანსაცმლით და ალმით აღჭურვილი საჭირო რაოდენობის თანამშრომელი;

0190, თბილისი, ნოე რამიშვილის ქ. №38
№38, Noe Ramishvili St. 0190, Tbilisi, Georgia
ტელ./Tel.: (+995 032) 2 41 42 42
ფაქსი/Fax: (+995 032) 2 41 85 02
E-mail: patrolinfo@mia.gov.ge

- დაცული იქნას გზის სავალი ნაწილის სისაუფთავე, არ დაუშვათ სამშენებლო მასალისა და ტექნიკის გზის სავალ ნაწილზე განთავსება;
- სამუშაოების დასრულებისთანავე ფეხით მოსიარულეთა ბილიკი მოყვანილ იქნას პირვანდელ მდგომარეობაში, დროებითი მოძრაობის რეგულირების ტექნიკურ საშუალებებს გაუკეთდეს დემონტაჟი და გზის მიერთების ადგილები აღიჭურვოს მოძრაობის რეგულირების ტექნიკური საშუალებებით შეთანხმებული საგზაო მოძრაობის ორგანიზაციის სქემების შესაბამისად;
- სამუშაოების დაწყების შესახებ წინასწარ ეცნობოს ქ. თბილისის მუნიციპალიტეტის მერიის სსიპ ქონების მართვის სააგენტოს და შსს საპატრულო პოლიციის დეპარტამენტის სამორიგეო ნაწილს (241–85–04; 241–85–05).

მეორე ადრესატს: გთხოვთ, უზრუნველყოთ კონტროლის დაწესება წერილში მითითებულ პირობების შესრულებაზე და მოძრაობის რეგულირების ტექნიკური საშუალებების განთავსების მდგომარეობაზე. შეუსრულებლობის შემთხვევაში გაატარეთ ზომები საქართველოს ადმინისტრაციულ სამართალდარღვევათა კოდექსის 134 მუხლით გათვალისწინებული მოთხოვნების შესაბამისად.

დანართი: 1 ფაილად.

საპატრულო პოლიციის დეპარტამენტი /
საორგანიზაციო სამმართველო / საგზაო მოძრაობის
ზედამხედველობის განყოფილება
განყოფილების უფროსი
ბარბაქაძე დავით