
ს ა კ ა დ ა ს ტ რ ო ა ზ ო მ ვ ი თ ი ნ ა ხ ა ზ ი

მისამართი	ქ. თბილისი; კოსტავას ქ. 23
ნაკვეთის დანიშნულება	არასასოფლო სამეურნეო
კატეგორია	---
აზომილი ფართობი	2415 კვ.მ.
აზომვის თარიღი	03.03.2012
მასშტაბი	1:1 000

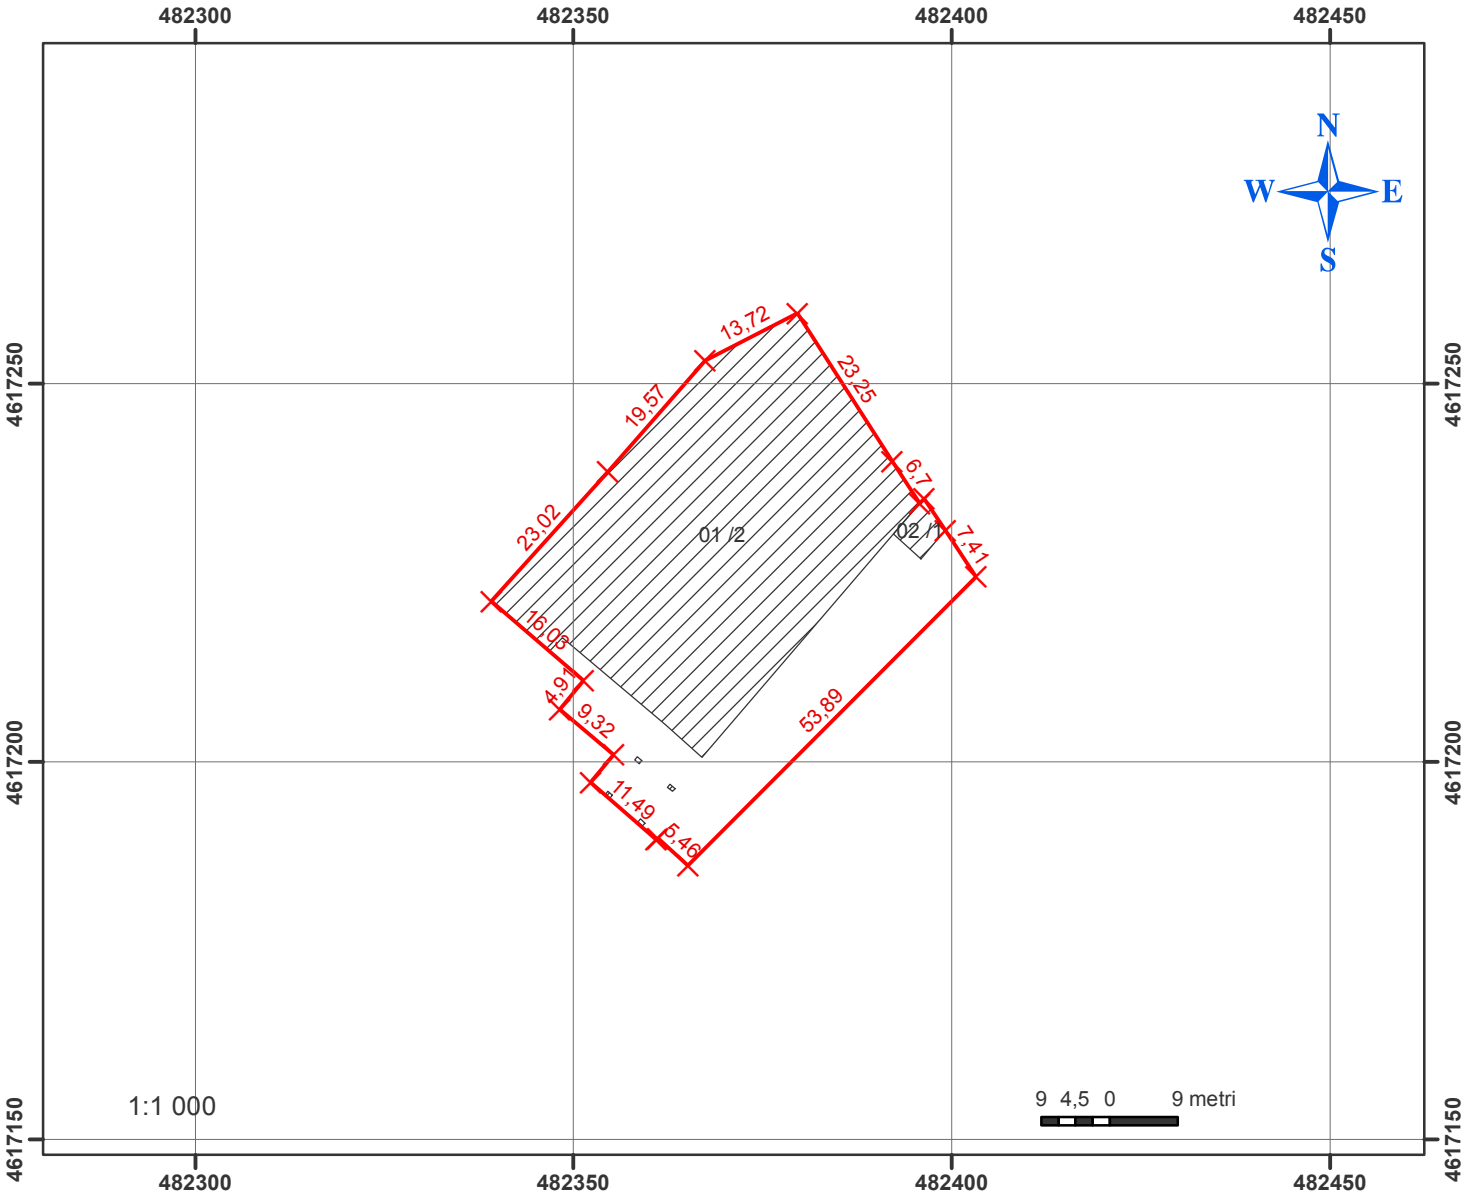

პირობითი ნიშნები

× სასაზღვრე წერტილები

სასაზღვრე გვერდები

შენობა

პროექცია: UTM 38 N
საკოორდინატო სისტემა: WGS 84

შ.პ.ს. " D ჯგუფი"

საკადასტრო აღწერაძე უფლებამოსილი პირი	დ. ჯარიაშვილი
დაინტერესებული პირი	ს.ს. "რეპუს"

ნაკვეთის საზღვრები მითითებულია დამკვეთის მიერ