ქალაქ თბილისის მუნიციპალიტეტის საჯარო სამართლის იურიდიული პირი – ქალაქ თბილისის მუნიციპალიტეტის ტრანსპორტისა და ურბანული განვითარების სააგენტო

წერილის ნომერი: **16-01211401686**
თარიღი: **20/05/2021**
პინი: **2711**

ადრესატი: ვასილი დარბაიძე
პირადი ნომერი: 01027090398
მისამართი: ქ. თბილისი, ვარკეთილი, ზემო პლატო, 3 მასივი, 40 კ. 26ბ.

გადაამოწმეთ: **document.municipal.gov.ge**

ბატონო ვასილ,

თქვენი მ/წლის 3 მაისის განცხადების (მერიაში რეგისტრაციის №19/012112364-16; 03.05.2021წ.) პასუხად, რომელიც შეეხება ქ. თბილისში, მუხიანი-2 ის დასახლება, ნეკრისის ქუჩა, N 107-ში არსებულ მიწის ნაკვეთზე (ს/კ: 72.13.30.044) საგზაო მოძრაობის ორგანიზების სქემის შეთანხმებას, გაცნობებთ, წარმოდგენილი საგზაო მოძრაობის ორგანიზების სქემა სააგენტოს მიერ შეთანხმებულია.

წარმოდგენილი საგზაო მოძრაობის ორგანიზების სქემა სააგენტოს მიერ შეთანხმებულია იმ პირობით, რომ ტროტუარებისა და გზის ნაწილი, რომელიც მდებარეობს საკადასტრო საზღვრებში, დაიტვირთება საჯარო სერვიტუტით.

ამასთან გაცნობებთ, რომ სამუშაოს დასრულების შემდეგ, 30 კალენდარული დღის ვადაში დემონტაჟი უნდა გაუკეთდეს დროებით დამონტაჟებულ საგზაო მოძრაობის ორგანიზების ტექნიკურ საშუალებებს და ქუჩის სავალი ნაწილი მოყვანილი იქნას პირვანდელ მდგომარეობაში.

საგზაო მოძრაობის ორგანიზების სქემა შეთანხმებულია იმ პირობით, რომ საგზაო მოძრაობის ორგანიზების ცვლილების შემთხვევაში სქემა ხელახლა საჭიროებს შეთანხმებას სააგენტოსთან.

შენიშვნა: სსიპ - ტრანსპორტისა და ურბანული განვითარების სააგენტოს მიერ შეთანხმებული საგზაო მოძრაობის ორგანიზების სქემები იხილეთ თანდართულ ბმულზე :

https://cloud.tbilisi.gov.ge/index.php/s/8zgvFE9OZA7aW0f

პატივისცემით,

ოთარ ჩიტიძე

სააგენტოს უფროსი (მოვალეობის შემსრულებელი)

გამოყენებულია კვალიფიციური ელექტრონული ხელმოწერა/ ელექტრონული შტამპი

საქართველოს შინაგან საქმეთა სამინისტროს
საპატრულო პოლიციის დეპარტამენტი

MINISTRY OF INTERNAL AFFAIRS OF GEORGIA
PATROL POLICE DEPARTMENT

MIA 2 21 01271986

21/05/2021

მოქ: დარბაიძე ვასილი

ქ.თბილისი, ვ.დოლიძის ქ. კორ. 6 ბ. 24
თქვენს 2021 წლის 21 მაისის განცხადებაზე

ასლი: შსს საპატრულო პოლიციის დეპარტამენტის
ქ. თბილისის მთავარ სამმართველოს

ბატონო ვასილ,

შსს საპატრულო პოლიციის დეპარტამენტში განხილულ იქნა თქვენი განცხადება, რომელშიც ითხოვთ, ქ.თბილისი, მუხიანი-2 ის დასახლება, ნეკრისის ქუჩა, N 107-ში არსებულ
მიწის ნაკვეთზე (ს/კ: 72.13.30.044) შესასვლელ-გამოსასვლელი გზის, სამშენებლო დამცავი ღობის მოწყობის და საგზაო-სატრანსპორტო ინფრასტრუქტურის ნაკადების მიმართულების საგზაო მოძრაობის ორგანიზაციის წარმოდგენილი დროებითი და მუდმივი სქემების შეთანხმებას.

ვითვალისწინებთ რა, ს.ს.ი.პ. ტრანსპორტისა და ურბანული განვითარების სააგენტოს (2021 წლის 20 მაისის 16-01211401686) თანხმობას შსს საპატრულო პოლიციის დეპარტამენტი ითანხმებს (საგზაო მოძრაობის უსაფრთხოების კუთხით) წარმოდგენილ დროებითი და მუდმივი მოძრაობის ორგანიზაციის სქემებს და არ არის წინააღმდეგი განახორციელოთ აღნიშნული სამუშაოები შემდეგი პირობების დაცვით:

- სამშენებლო დამცავი ღობე შეიღებოს შავ-თეთრი ან წითელ-თეთრი ზოლებით;
- ქვეითად მოსიარულეთა უსაფრთხოების მიზნით დამცავი ღობის ფარგლებში მოეწყოს ქუჩის სავალი ნაწილის მხრიდან ქვეითად მოსიარულეთა ბილიკი, ღობე გზის სავალი ნაწილის მხრიდან გადაიხუროს და ღამის საათებში განათდეს;
- სამშენებლო ობიექტზე მისასვლელი გზა (სამუშაოების განხორციელების პროცესში) აღიჭურვოს მოძრაობის რეგულირების ტექნიკური საშუალებებით შეთანხმებული სქემების შესაბამისად, ხოლო მიმდებარე ტერიტორიაზე არსებულ მოძრაოის ორგანიზების ტექნიკურ საშუალებებს გაუკეთდეს დროებით დემონტაჟი ან შეიფუთოს;
- საგზაო მოძრაობის რეგულირებისთვის და ფეხით მოსიარულეთა უსაფრთხო გადაადგილების მიზნით სამუშაოების მწარმოებლის მიერ გამოყოფილ იქნეს სპეც. ტანსაცმლით და ალმით აღჭურვილი საჭირო რაოდენობის თანამშრომელი;


0190, თბილისი, ნოე რამიშვილის ქ. №38
№38, Noe Ramishvili St. 0190, Tbilisi, Georgia
ტელ./Tel.: (+995 032) 2 41 42 42
ფაქსი/Fax: (+995 032) 2 41 85 02
E-mail: patrolinfo@mia.gov.ge

- დაცული იქნას გზის სავალი ნაწილის სისაუფთავე, არ დაუშვათ სამშენებლო მასალისა და ტექნიკის გზის სავალ ნაწილზე განთავსება;
- სამუშაოების დასრულებისთანავე ფეხით მოსიარულეთა ბილიკი მოყვანილ იქნას პირვანდელ მდგომარეობაში, დროებითი მოძრაობის რეგულირების ტექნიკურ საშუალებებს გაუკეთდეს დემონტაჟი და გზის მიერთების ადგილები აღიჭურვოს მოძრაობის რეგულირების ტექნიკური საშუალებებით შეთანხმებული საგზაო მოძრაობის ორგანიზაციის სქემების შესაბამისად;
- სამუშაოების დაწყების შესახებ წინასწარ ეცნობოს ქ. თბილისის მუნიციპალიტეტის მერიის სსიპ ქონების მართვის სააგენტოს და შსს საპატრულო პოლიციის დეპარტამენტის სამორიგეო ნაწილს (241–85–04; 241–85–05).

მეორე ადრესატს: გთხოვთ, უზრუნველყოთ კონტროლის დაწესება წერილში მითითებულ პირობების შესრულებაზე და მოძრაობის რეგულირების ტექნიკური საშუალებების განთავსების მდგომარეობაზე. შეუსრულებლობის შემთხვევაში გაატარეთ ზომები საქართველოს ადმინისტრაციულ სამართალდარღვევათა კოდექსის 134 მუხლით გათვალისწინებული მოთხოვნების შესაბამისად.

დანართი: სქემა 1 ფაილად

საპატრულო პოლიციის დეპარტამენტი /
საორგანიზაციო სამმართველო / საგზაო მოძრაობის
ზედამხედველობის განყოფილება
განყოფილების უფროსი
ბარბაქაძე დავით

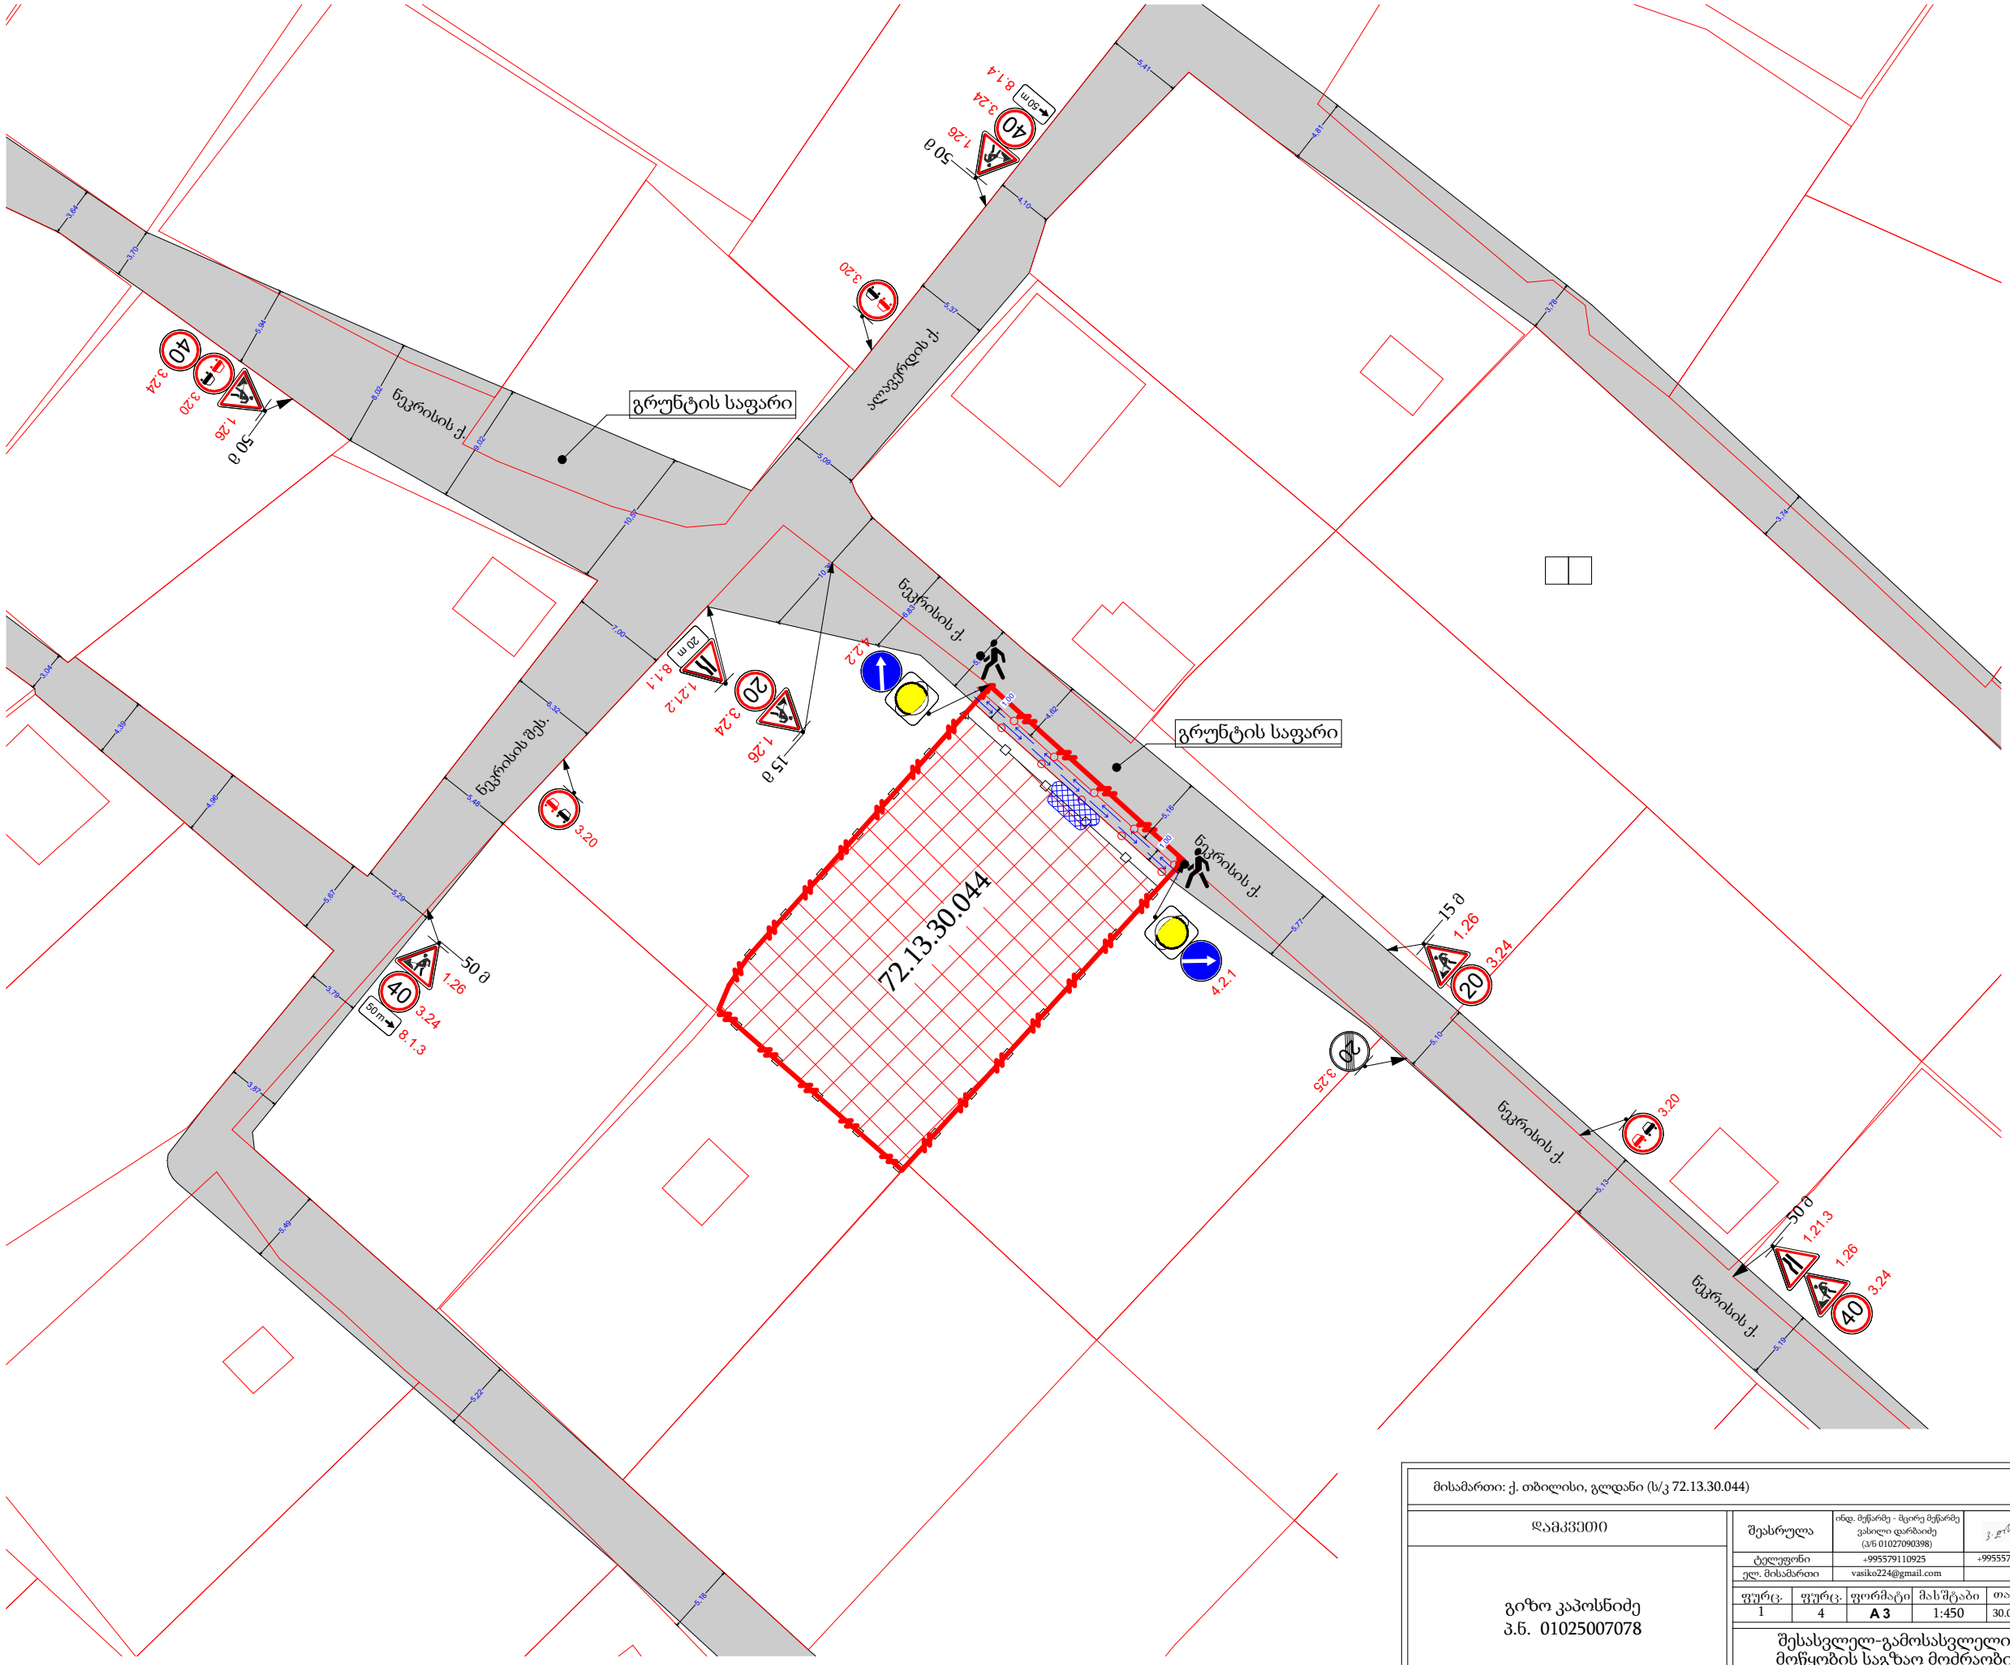

საგზაო მოძრაობის ორგანიზების ტექნიკური საშუალებები

1.21.2	1.21.3	1 ცალი
1.26		6 ცალი
3.20		4 ცალი
3.24 (20)		2 ცალი
3.24 (40)		4 ცალი
3.25 (20)		1 ცალი
4.2.1		1 ცალი
4.2.2		1 ცალი
8.1.1 (50 m)		1 ცალი
8.1.3 (50 m →)		1 ცალი
8.1.4 (← 50 m)		1 ცალი
ქვეითები ცისფერა		2 ცალი


- მოსაწყობი შესასვლელი
- საპროექტო ტერიტორია
- საავტომობილო გზა
- სამშენებლო ტექნიკის გადაადგილება
- ქვეითთა გადაადგილება
- სამშენებლო ლენტი
- არსებული სეტკის ღობე
- საპროექტო ტერიტორიის ნითელი ხაზი
- 2 მედროშე

მისამართი: ქ. თბილისი, გლდანი (ს/კ 72.13.30.044)

დამკვეთი	შესასრულა	ინდ. მეწარმე - მცირე მეწარმე ვასილი დარბაიძე (პ/ნ 01027090398)		
გიზო კაპოსნიძე პ.ნ. 01025007078	ტელეფონი	+995579110925		+995557307595
	ელ. მისამართი	vasiko224@gmail.com		
	ფურც.	ფურც.	ფორმატი	მას'შტაბი	თარიღი
	1	4	A 3	1:450	30.03.2021


შესასვლელ-გამოსასვლელის მოწყობის საგზაო მოძრაობის ორგანიზების სქემა

INDIVIDUAL ENTREPRENEUR VASIL DARBAIDZE VD 01027090398

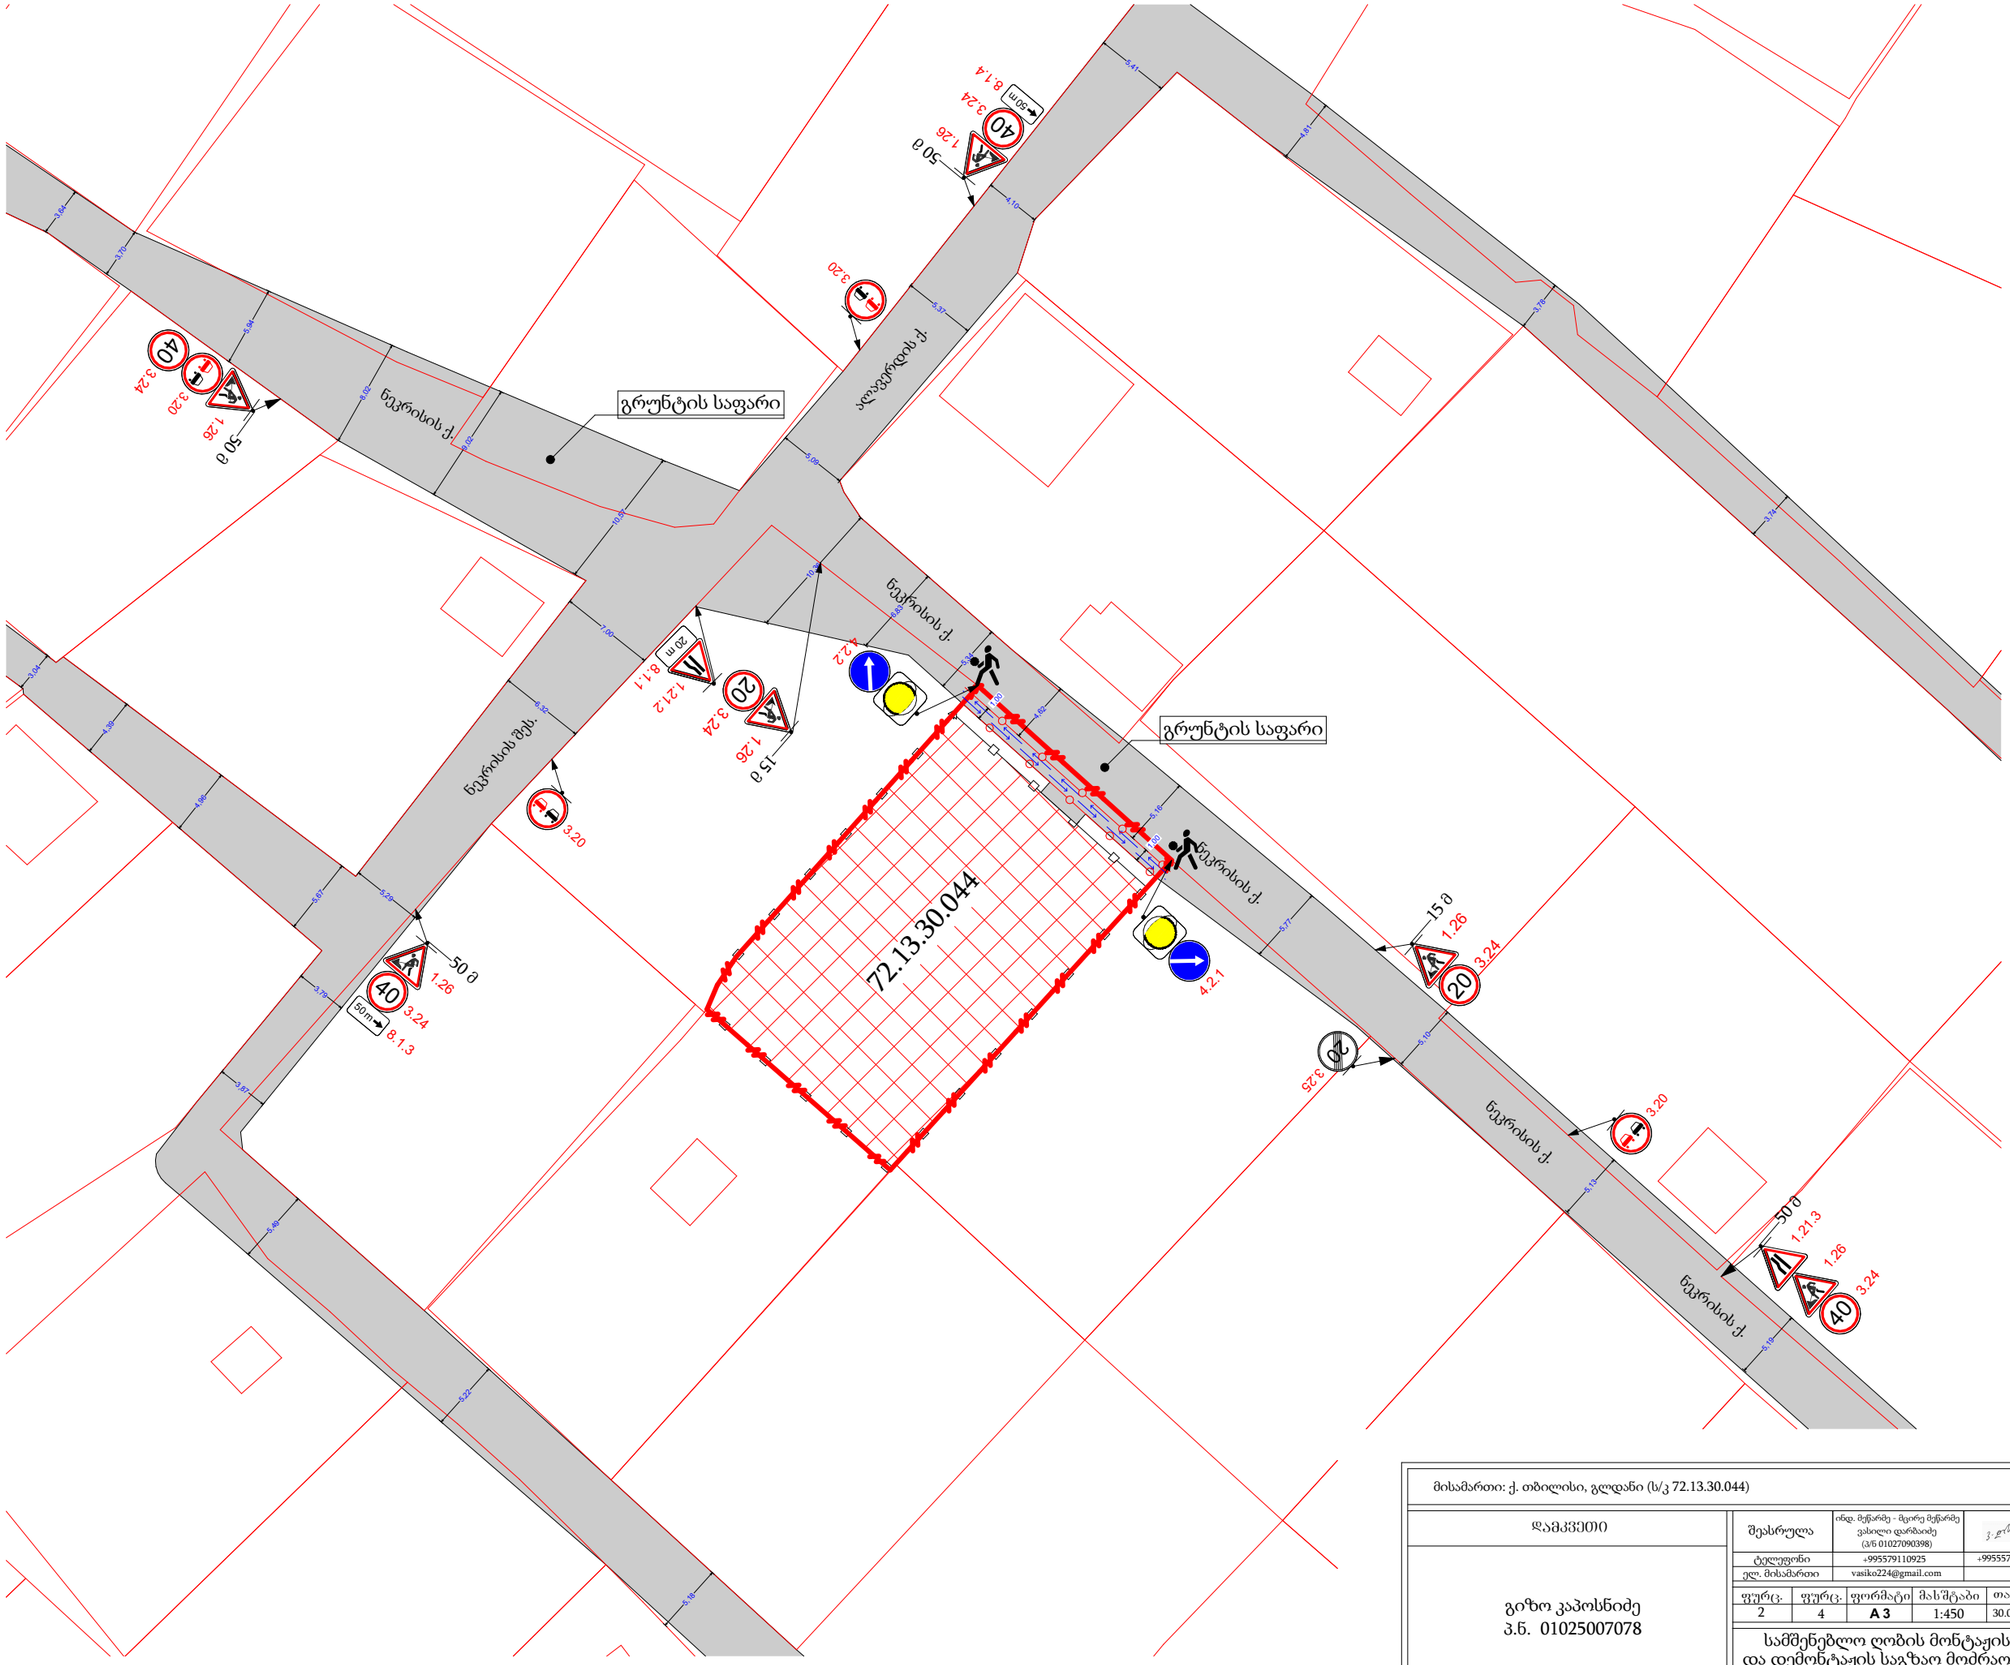

საგზაო მოძრაობის ორგანიზების ტექნიკური საშუალებები

1.21.2	1 ცალი
1.21.3	1 ცალი
1.26	6 ცალი
3.20	4 ცალი
3.24 (20)	2 ცალი
3.24 (40)	4 ცალი
3.25	1 ცალი
4.2.1	1 ცალი
4.2.2	1 ცალი
8.1.1 (50 m)	1 ცალი
8.1.3 (50 m →)	1 ცალი
8.1.4 (← 50 m)	1 ცალი
ქვეითები ცისცისა	2 ცალი

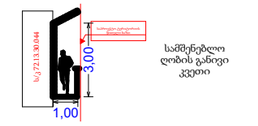

სამშენებლო ღობის განივი კვეთი

საპროექტო ტერიტორია

საავტომობილო გზა

ქვეითთა გადაადგილება

სამშენებლო ლენტი

მოსაწყობი სამშენებლო ღობე

საპროექტო ტერიტორიის წითელი ხაზი


2 მედროშე

მისამართი: ქ. თბილისი, გლდანი (ს/კ 72.13.30.044)

დამკვეთი	შესრულა	ინდ. მეწარმე - მცირე მეწარმე ვახტანგ დარბაიძე (ს/ნ 01027090398)		
	ტელეფონი	+995579110925		+995557307595
	ელ. მისამართი	vasiko224@gmail.com		
გიზო კაპოსნიძე პ.ნ. 01025007078	ფურც. 2	ფურც. 4	ფორმატი A3	მას'შტაბი 1:450	თარიღი 30.03.2021


სამშენებლო ღობის მონტაჟისა და დემონტაჟის საგზაო მოძრაობის ორგანიზების სქემა

VD
GEORGIA SMALL ENTREPRENEURS YAMILI
01027090398

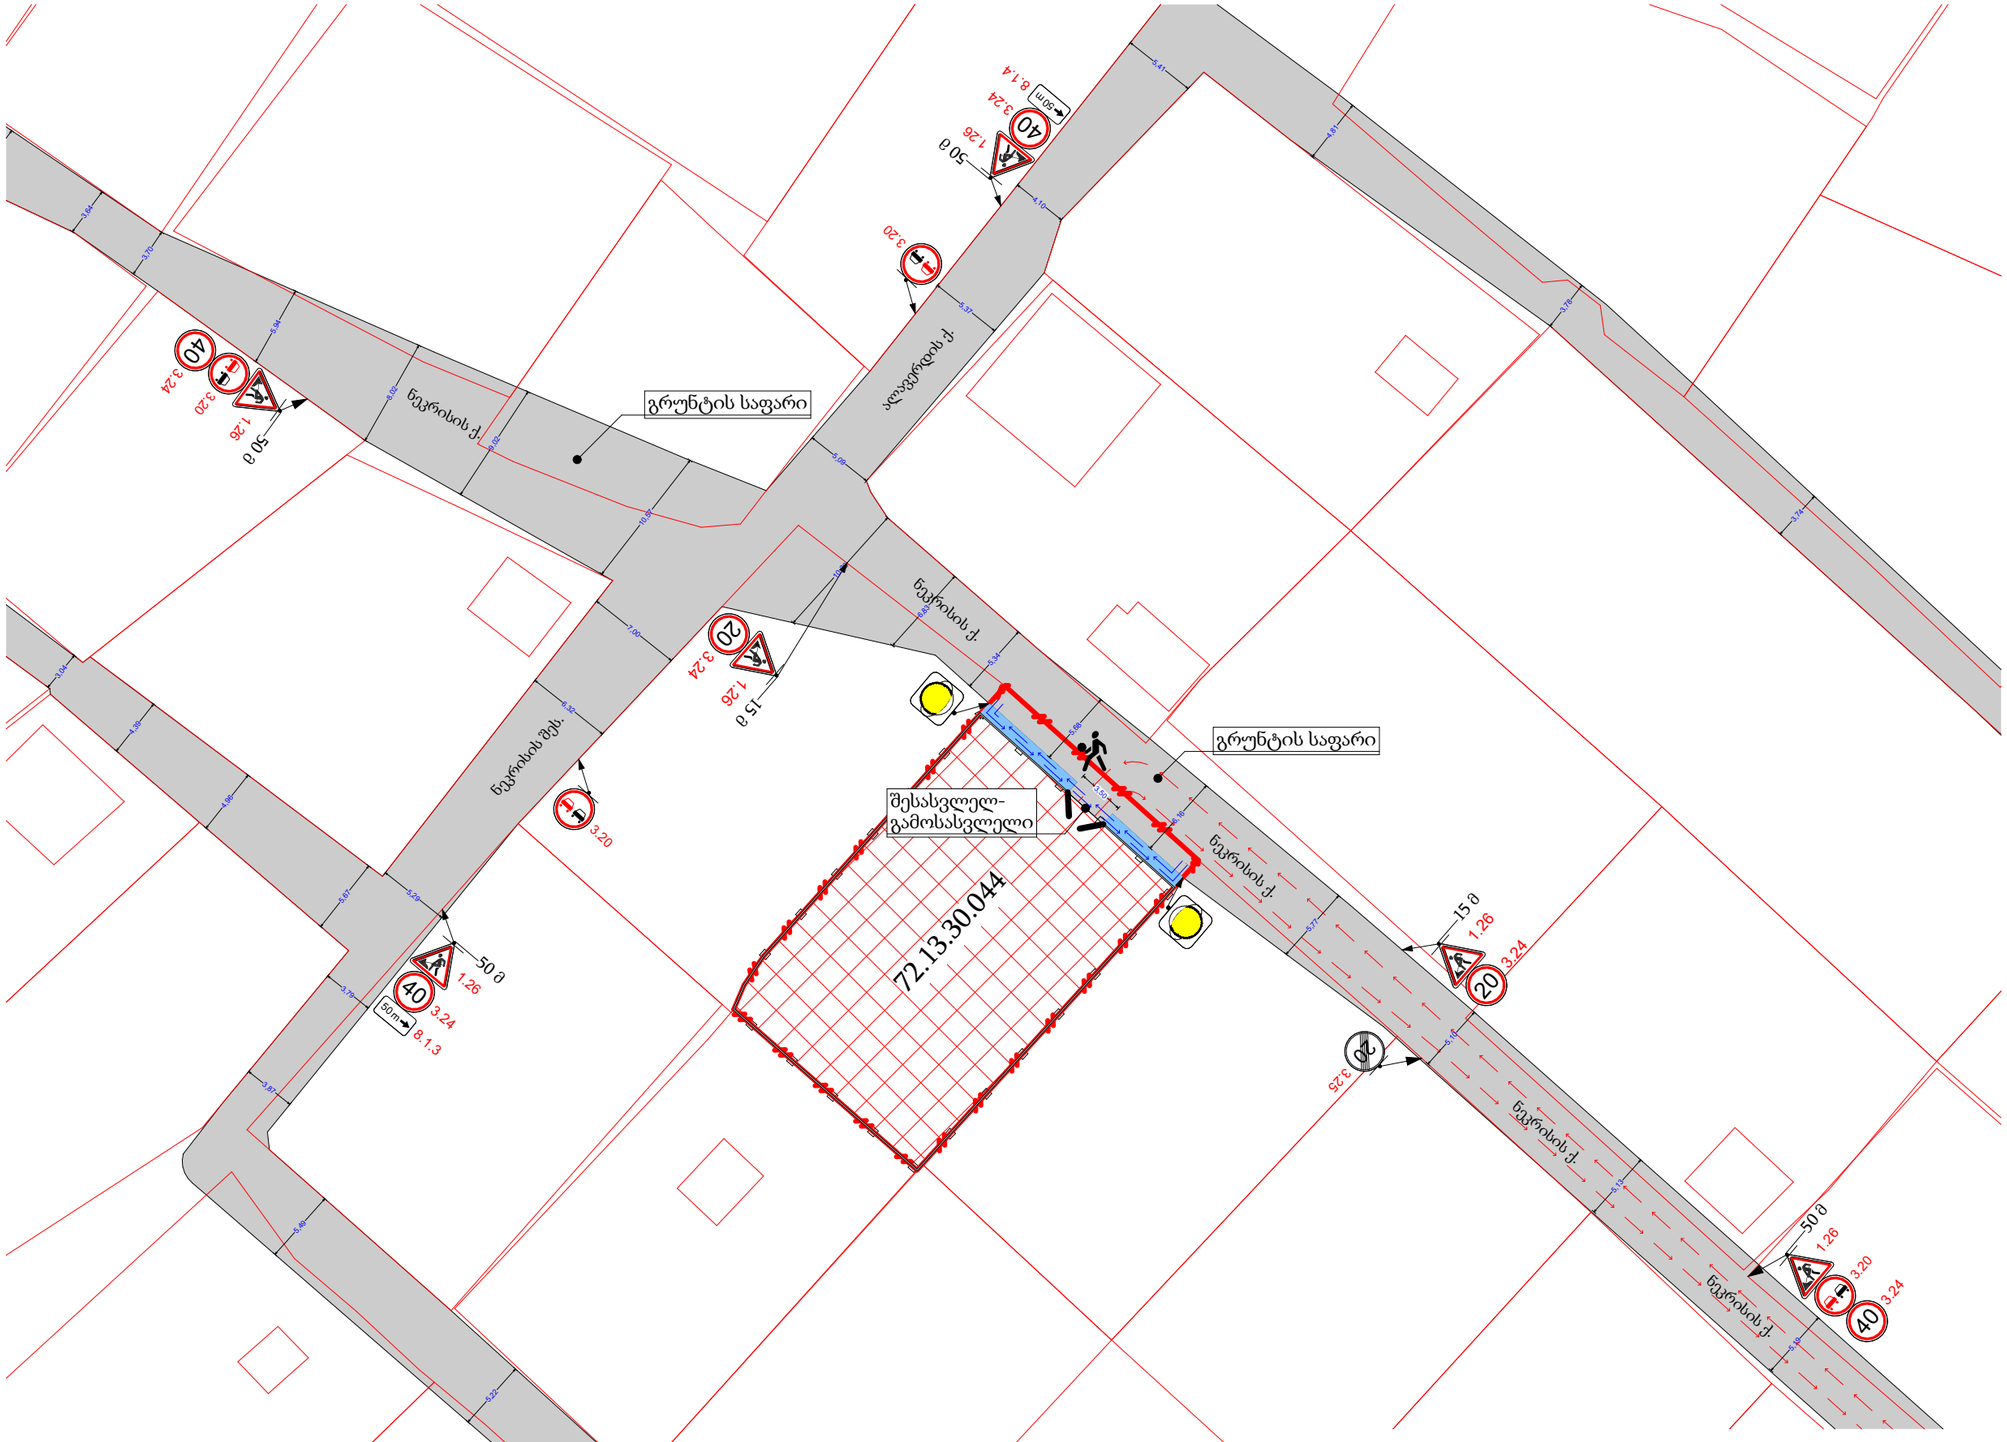

საგზაო მოძრაობის ორგანიზების ტექნიკური საშუალებები

1.26	6 ცალი
3.20	4 ცალი
3.24 (20)	2 ცალი
3.24 (40)	4 ცალი
3.25	1 ცალი
8.1.3 (50m →)	1 ცალი
8.1.4 (50m ←)	1 ცალი
ქვეითთა ცირკულაცია	2 ცალი

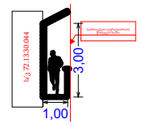

სამშენებლო ღობის განივი კვეთი

- საპროექტო ტერიტორია
- სამშენებლო ქოლგა
- საავტომობილო გზა
- ქვეითთა გადაადგილება
- სამშენებლო ტექნიკის გადაადგილება
- მოსაწყობი სამშენებლო ღობე
- საპროექტო ტერიტორიის წითელი ხაზი
- 1 მედროშე

მისამართი: ქ. თბილისი, გლდანი (ს/კ 72.13.30.044)

დამკვეთი

გიზო კაპოსნიძე
პ.ნ. 01025007078

შესრულა	ინდ. მეწარმე - მცირე მეწარმე ვასილი დარბაიძე (პ/ნ 01027090398)			
ტელეფონი	+995579110925		+995557307595	
ელ. მისამართი	vasiko224@gmail.com			
ფურც.	ფურც.	ფორმატი	მასშტაბი	თარიღი
3	4	A 3	1:450	30.03.2021

საგზაო მოძრაობის ორგანიზების დროებითი სქემა

VD 01027090398

ნეკრისის ქ.

ალავერდის ქ.

ნეკრისის შეს.

საქვეითე კარი

სამანქანო ჭიშკარი

2.3

საგზაო მოძრაობის ორგანიზების ტექნიკური საშუალებები

2.3 1 ცალი

5.19.1 2 ცალი

5.19.2 2 ცალი


საავტომობილო გზა

ქვეითთა ბილიკი

საპროექტო ტერიტორიის წითელი ხაზი

1,00 2,50 პანდუსები შშმ პირებისათვის
სიგრძე - 2.50 მ
სიგანე - 1 მ
დახრა - 5%

საპროექტო ტერიტორიასთან გამავალი გზის განივი კვეთი

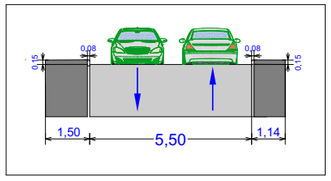

მისამართი: ქ. თბილისი, გლდანი (ს/კ 72.13.30.044)

დამკვეთი	შესრულა	ინდ. მეწარმე - მცირე მეწარმე ვასილი დარბაიძე (ს/ნ 01027090398)		ხელმოწერა
გიზო კაპოსნიძე პ.ნ. 01025007078	ტელეფონი	+995579110925		+995557307595
	ელ. მისამართი	vasiko224@gmail.com		

ფურც.	ფურც.	ფორმატი	მასშტაბი	თარიღი
4	4	A 3	1:300	30.03.2021

საგზაო მოძრაობის ორგანიზების სქემა

01027090398