I სართულის გეგმა

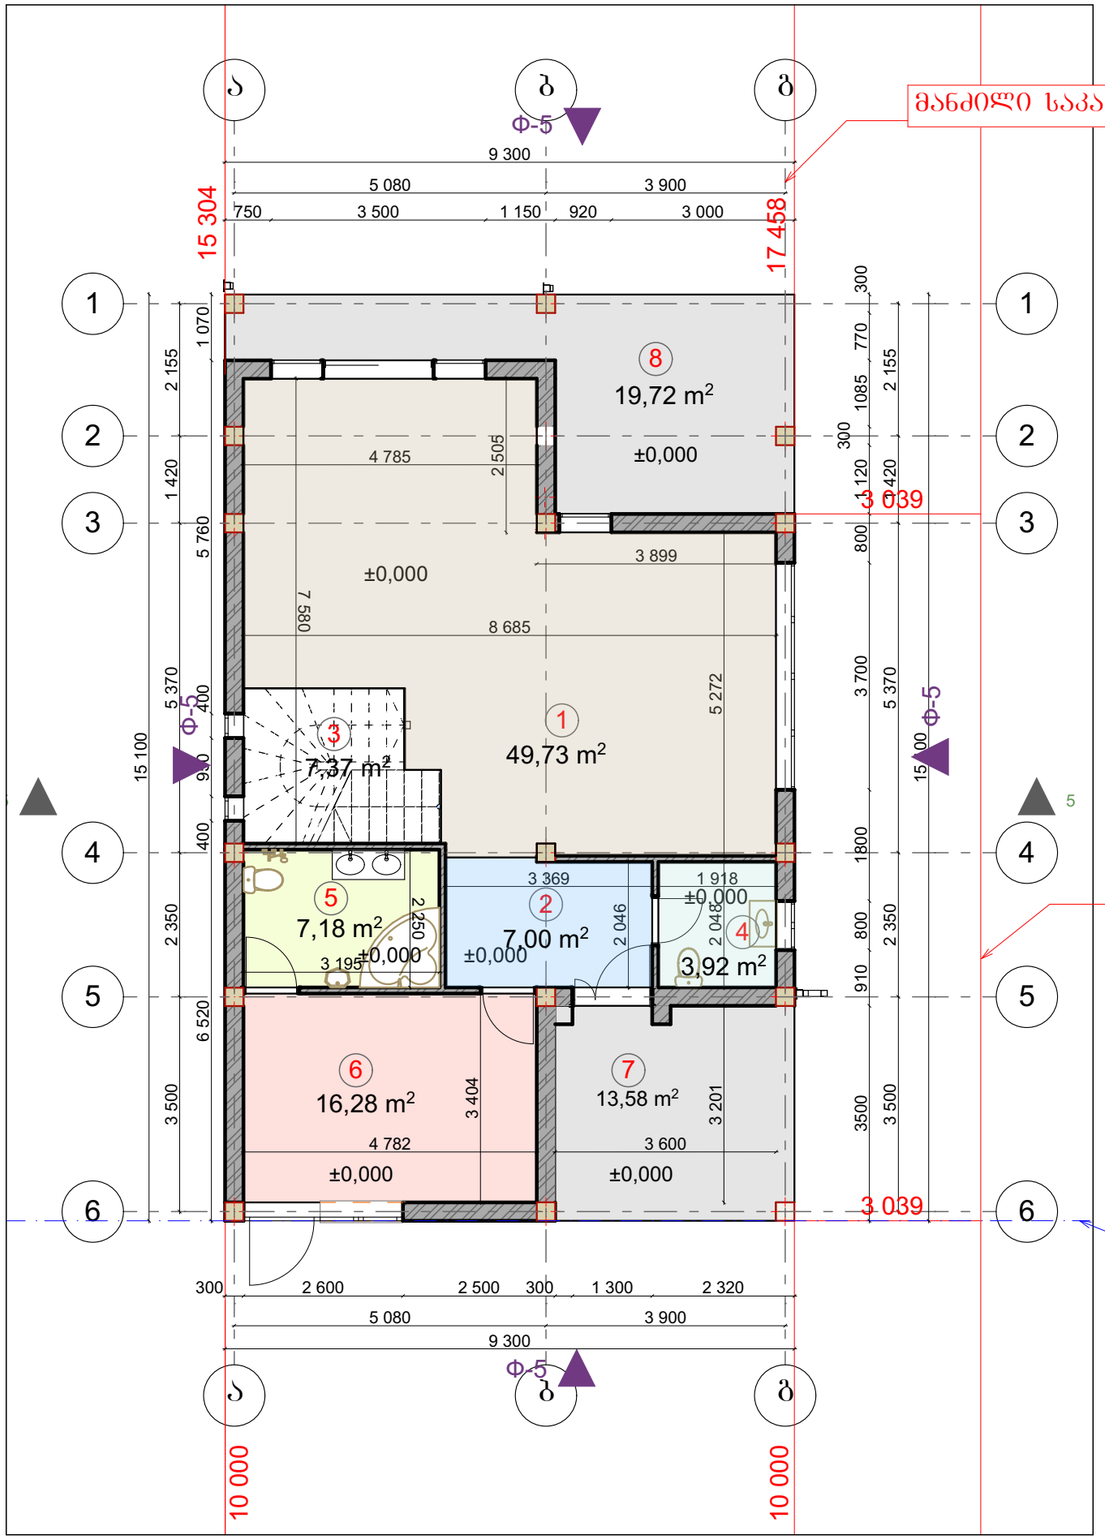

საკადასტრო საზღვარი

განაშენიანების რეგულირების
სავალდებულო ლურჯი ხაზი

აბსოლიტური ნული 0.000=522.670

	შენობის ექსპლიკაცია	ფართობი
01	საერთო ოთახი	49.73 მ²
02	შემოსასვლელი	7.00 მ²
03	კიბის უჯრედი	7.37 მ²
04	ს.კ	3.92 მ²
05	ს.კ	7.18 მ²
06	საძინებელი ოთახი	16.28 მ²
07	საზაფხულო ფართი	13.58 მ²
08	საზაფხულო ფართი	19.72 მ²
09	დერეფანი ჰოლი	9.66 მ²
10	საძინებელი ოთახი	11.52 მ²
11	საძინებელი ოთახი	13.84 მ²
12	ს.კ	6.17 მ²
13	კაბინეტი	9.62 მ²
14	ს.კ	6.31 მ²
15	საძინებელი ოთახი	19.49 მ²
16	საზაფხულო ფართი	10.16 მ²
17	საზაფხულო ფართი	21.13 მ²
18	კიბის უჯრედი	7.39 მ²
19	საზაფხულო ფართი	8.85 მ²
20	ს.კ	4.62 მ²
21	საზაფხულო ფართი	19.90 მ²
22	კიბის უჯრედი	7.37 მ²
23	საერთო ოთახი	66.93 მ²
		347.31 მ²

შენიშვნა

1-6 ფასადი მდებარეობს საკადასტრო საზღვარზე. ფასადი არ არღვევს სამეზობლო მიჯნას!

ცვლ.	შემნუს	ფურცელი	№ დოკ.	ხელმოწერა	თარიღი	ინდივიდუალური ერთბინიანი საცხოვრებელი სახლი	სტადია	ფურ-ლი	ფურ-ბი
დირექტორი	გაბაშვილი						01		
არქიტექტორი	სამხარაულიძე								
არქიტექტორი	გაგარამაძე								
კონსტრუქტორი									

II სართულის გეგმა

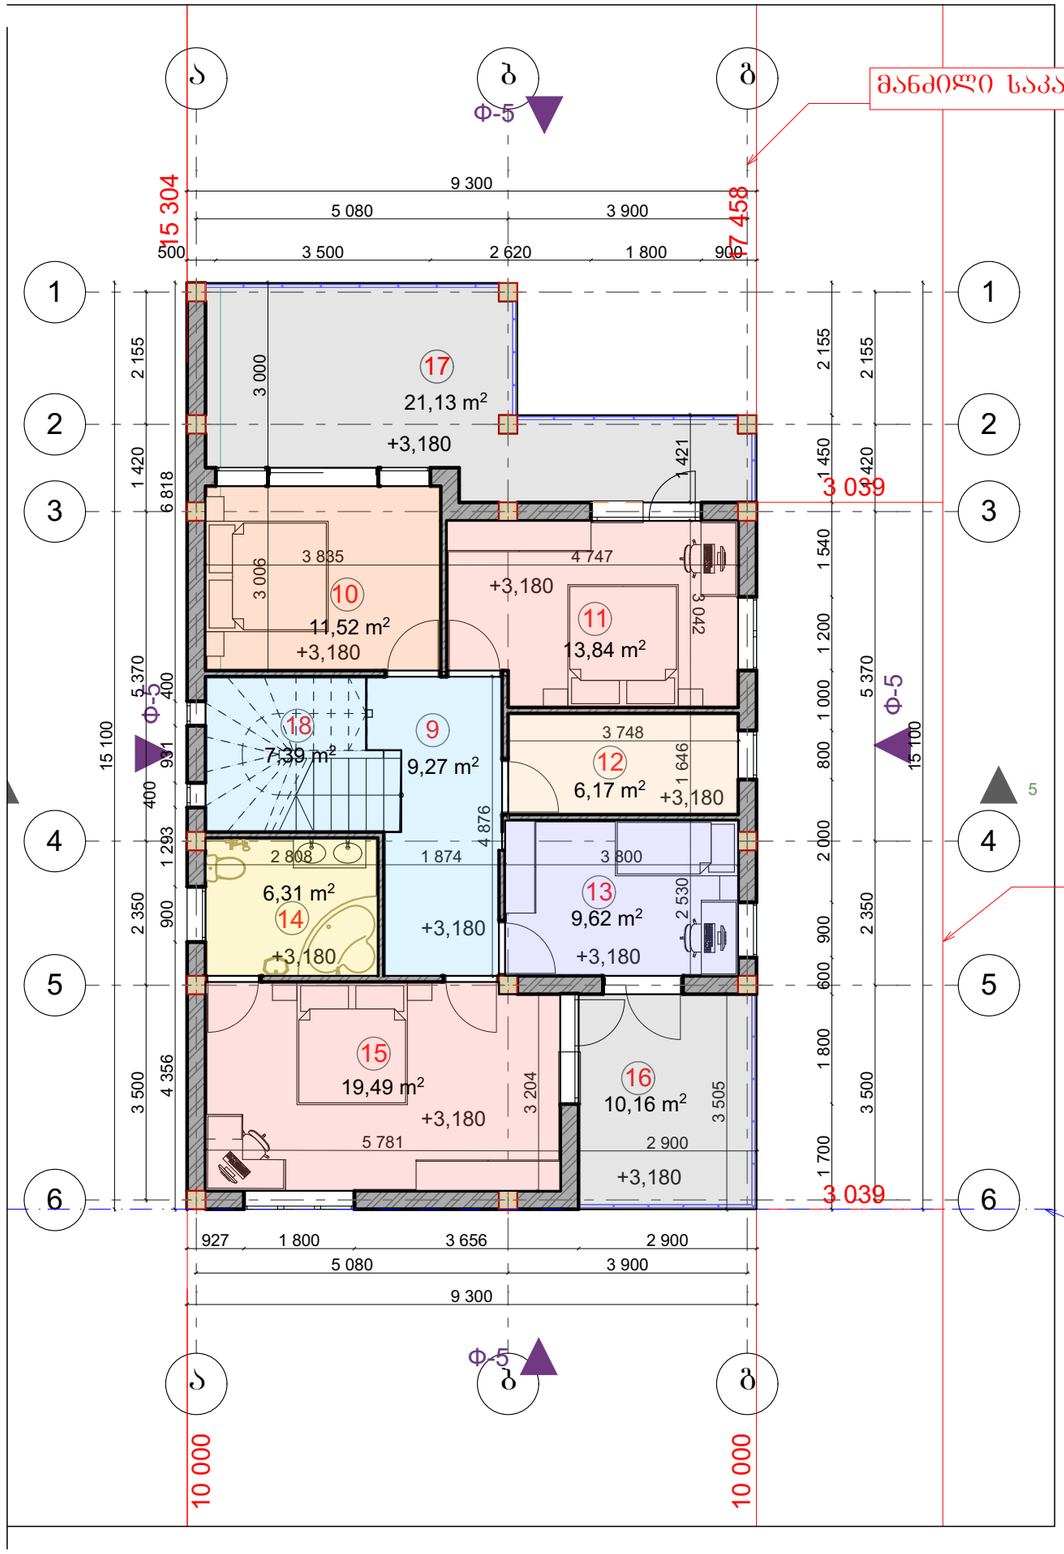

აბსოლიტური ნული 0.000=522.670

	შენობის ექსპლიკაცია	ფართობი
01	საერთო ოთახი	49.73 მ²
02	შემოსასვლელი	7.00 მ²
03	კიბის უჯრედი	7.37 მ²
04	ს.კ	3.92 მ²
05	ს.კ	7.18 მ²
06	საძინებელი ოთახი	16.28 მ²
07	საზაფხულო ფართი	13.58 მ²
08	საზაფხულო ფართი	19.72 მ²
09	დერეფანი ჰოლი	9.66 მ²
10	საძინებელი ოთახი	11.52 მ²
11	საძინებელი ოთახი	13.84 მ²
12	ს.კ	6.17 მ²
13	კაბინეტი	9.62 მ²
14	ს.კ	6.31 მ²
15	საძინებელი ოთახი	19.49 მ²
16	საზაფხულო ფართი	10.16 მ²
17	საზაფხულო ფართი	21.13 მ²
18	კიბის უჯრედი	7.39 მ²
19	საზაფხულო ფართი	8.85 მ²
20	ს.კ	4.62 მ²
21	საზაფხულო ფართი	19.90 მ²
22	კიბის უჯრედი	7.37 მ²
23	საერთო ოთახი	66.93 მ²
		347.31 მ²

შენიშვნა

1-6 ფასადი მდებარეობს საკადასტრო საზღვარზე. ფასადი არ არღვევს სამეზობლო მიჯნას!

ცვლ.	შეცვლ.	ფურცელი	№ დოკ.	ხელმოწერა	თარიღი	
დირექტორი		გენერალური				ინდივიდუალური ერთბინიანი საცხოვრებელი სახლი
არქიტექტორი		სამშენებლოზე				
არქიტექტორი		გეგმარებაზე				
კონსტრუქტორი						

სტადია	ფურ-ლი	ფურ-ბი
01		

III სართულის გეგმა

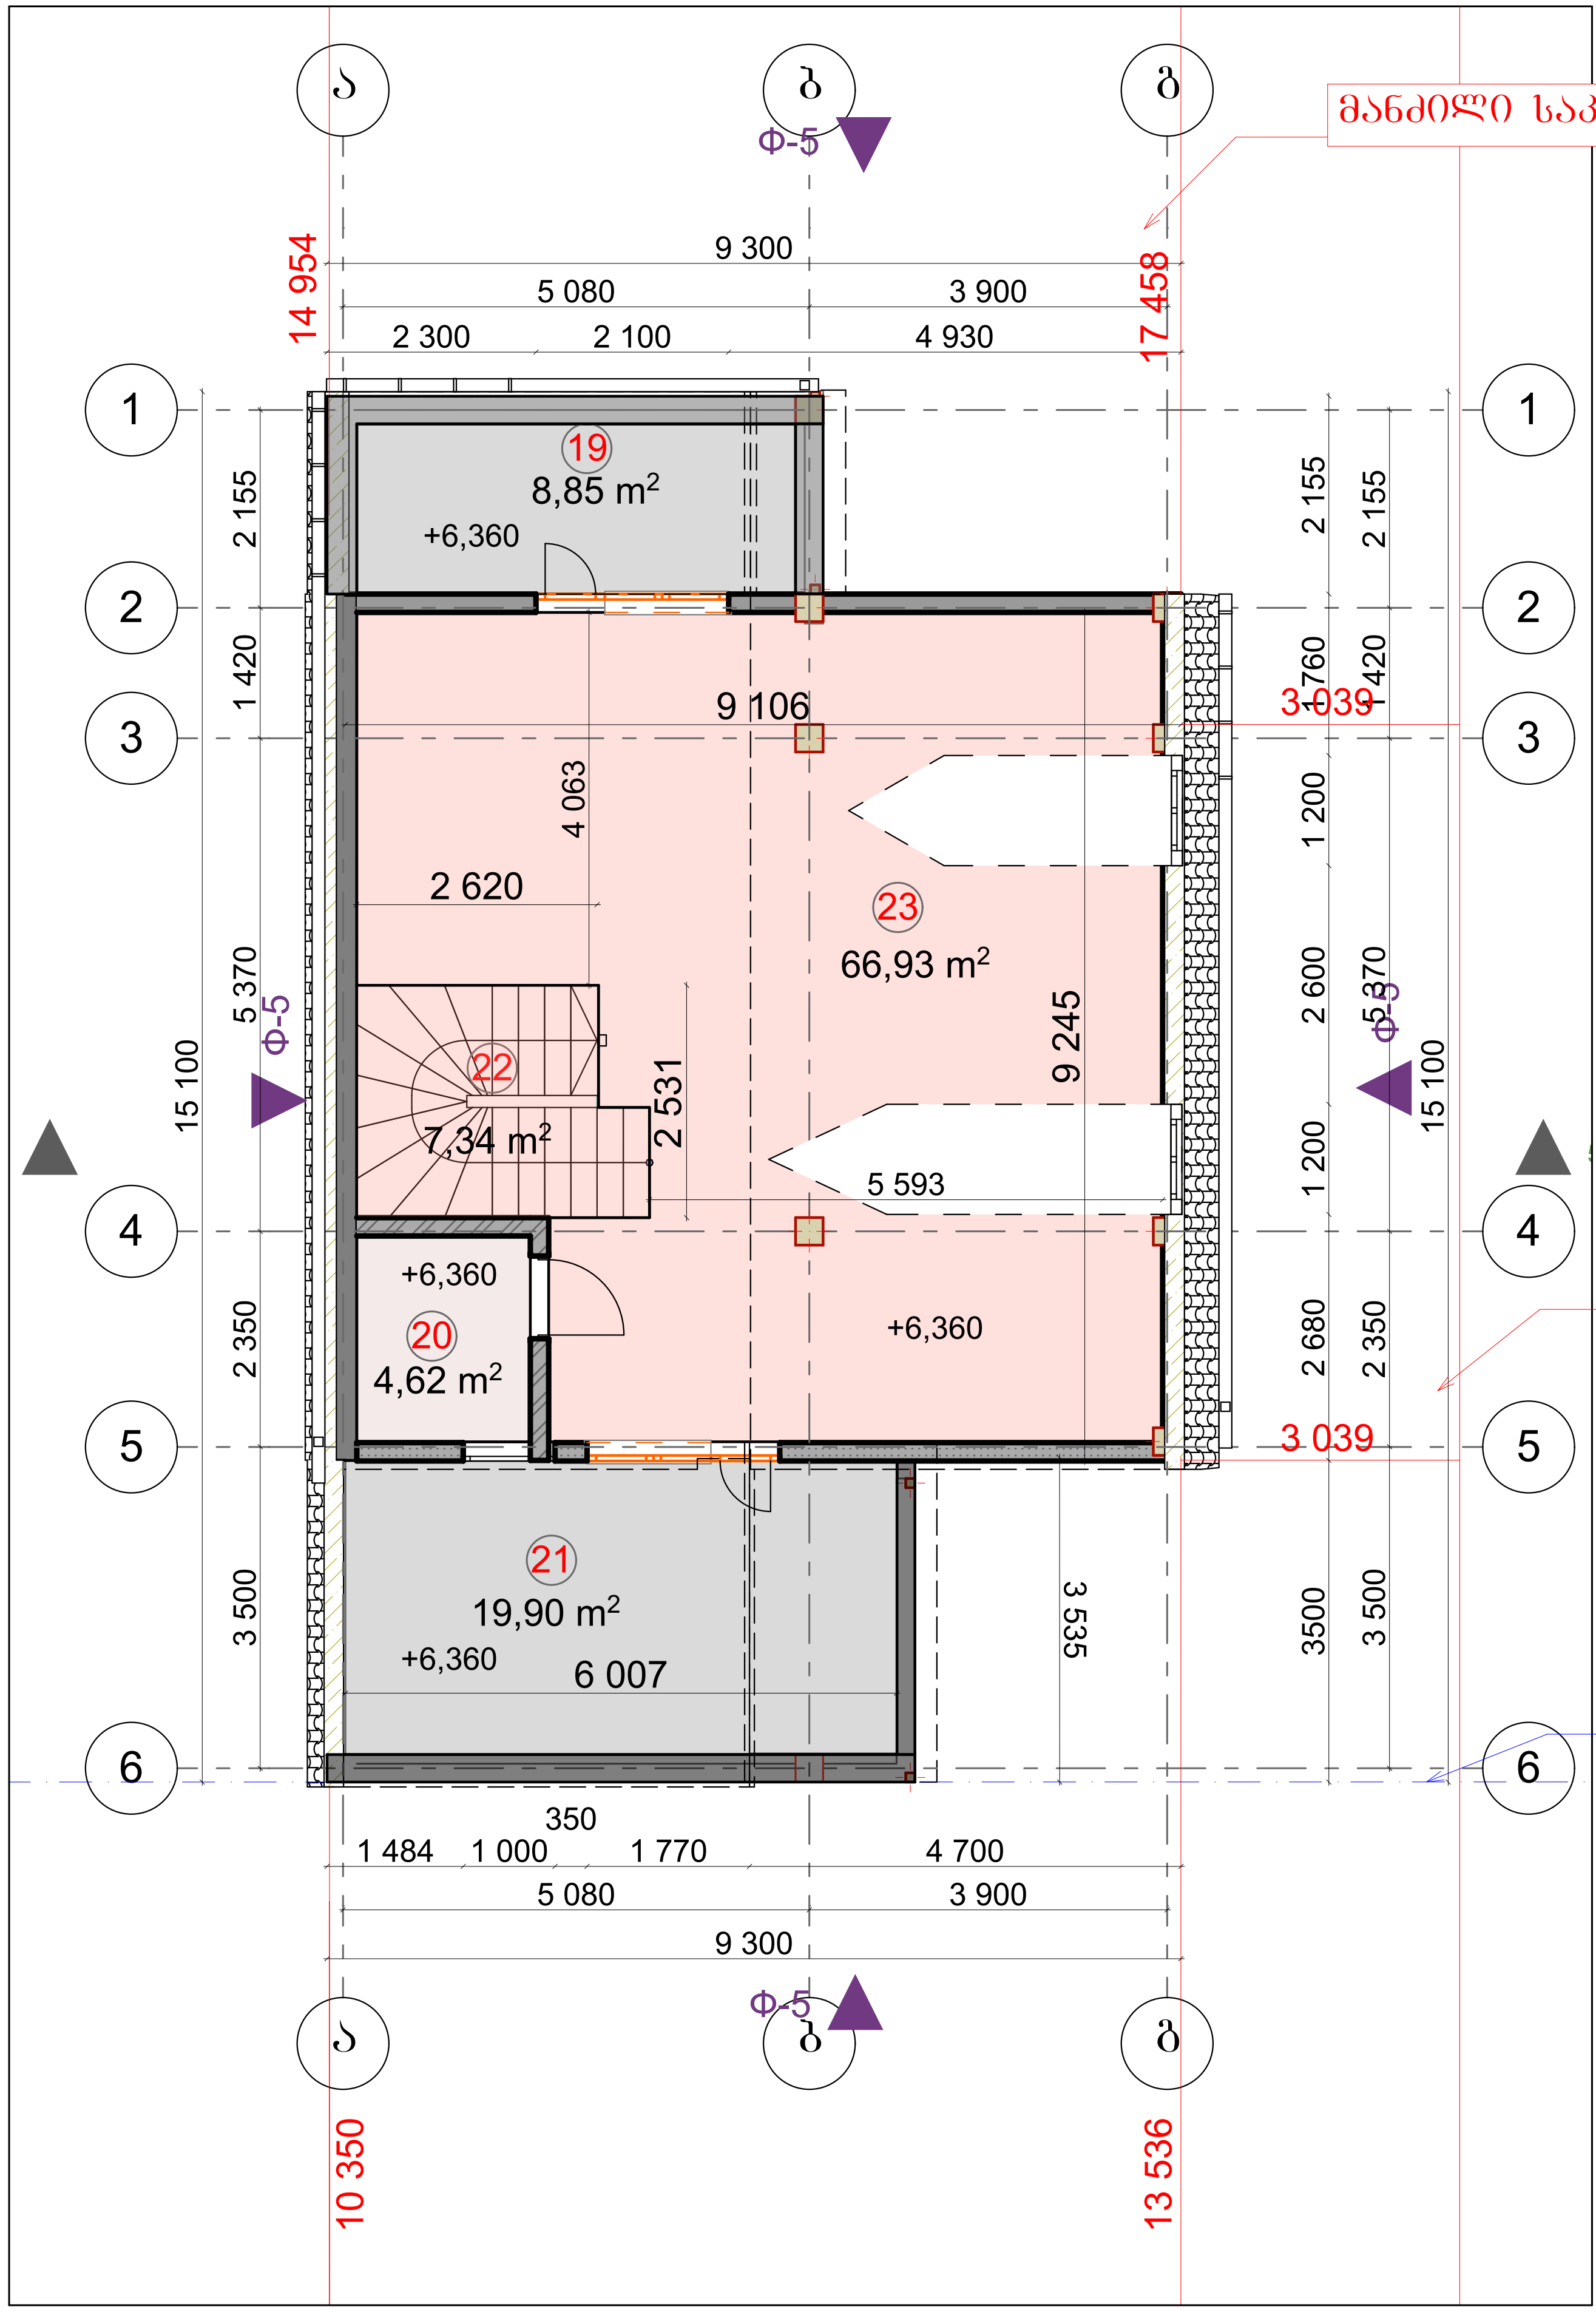

აბსოლიტური ნული 0.000=522.670

	შენობის ექსპლიკაცია	ფართობი
01	საერთო ოთახი	49.73 მ²
02	შემოსასვლელი	7.00 მ²
03	კიბის უჯრედი	7.37 მ²
04	ს.კ	3.92 მ²
05	ს.კ	7.18 მ²
06	საძინებელი ოთახი	16.28 მ²
07	საზაფხულო ფართი	13.58 მ²
08	საზაფხულო ფართი	19.72 მ²
09	დერეფანი ჰოლი	9.66 მ²
10	საძინებელი ოთახი	11.52 მ²
11	საძინებელი ოთახი	13.84 მ²
12	ს.კ	6.17 მ²
13	კაბინეტი	9.62 მ²
14	ს.კ	6.31 მ²
15	საძინებელი ოთახი	19.49 მ²
16	საზაფხულო ფართი	10.16 მ²
17	საზაფხულო ფართი	21.13 მ²
18	კიბის უჯრედი	7.39 მ²
19	საზაფხულო ფართი	8.85 მ²
20	ს.კ	4.62 მ²
21	საზაფხულო ფართი	19.90 მ²
22	კიბის უჯრედი	7.37 მ²
23	საერთო ოთახი	66.93 მ²
		347.31 მ²

შენიშვნა

1-6 ფასადი მდებარეობს საკადასტრო საზღვარზე. ფასადი არ არღვევს სამეზობლო მიჯნას!

ათასი პროექტი ARCHITECTURE STUDIO

ცვლ.	შემ.ნუს.	ფუ-ლი	№ დოკ.	ხელმო-რა	თარ-ი			
დირექტორი	გ.ტატიშვილი				ინდივიდუალური ერთბინიანი საცხოვრებელი სახლი	სტადია	ფურ-ლი	ფურ-ბი
არქიტექტორი	ს.მაღლაკელიძე					01		
არქიტექტორი	გ.გვარამაძე							
კონსტრუქტორი								

სახურავის გეგმა

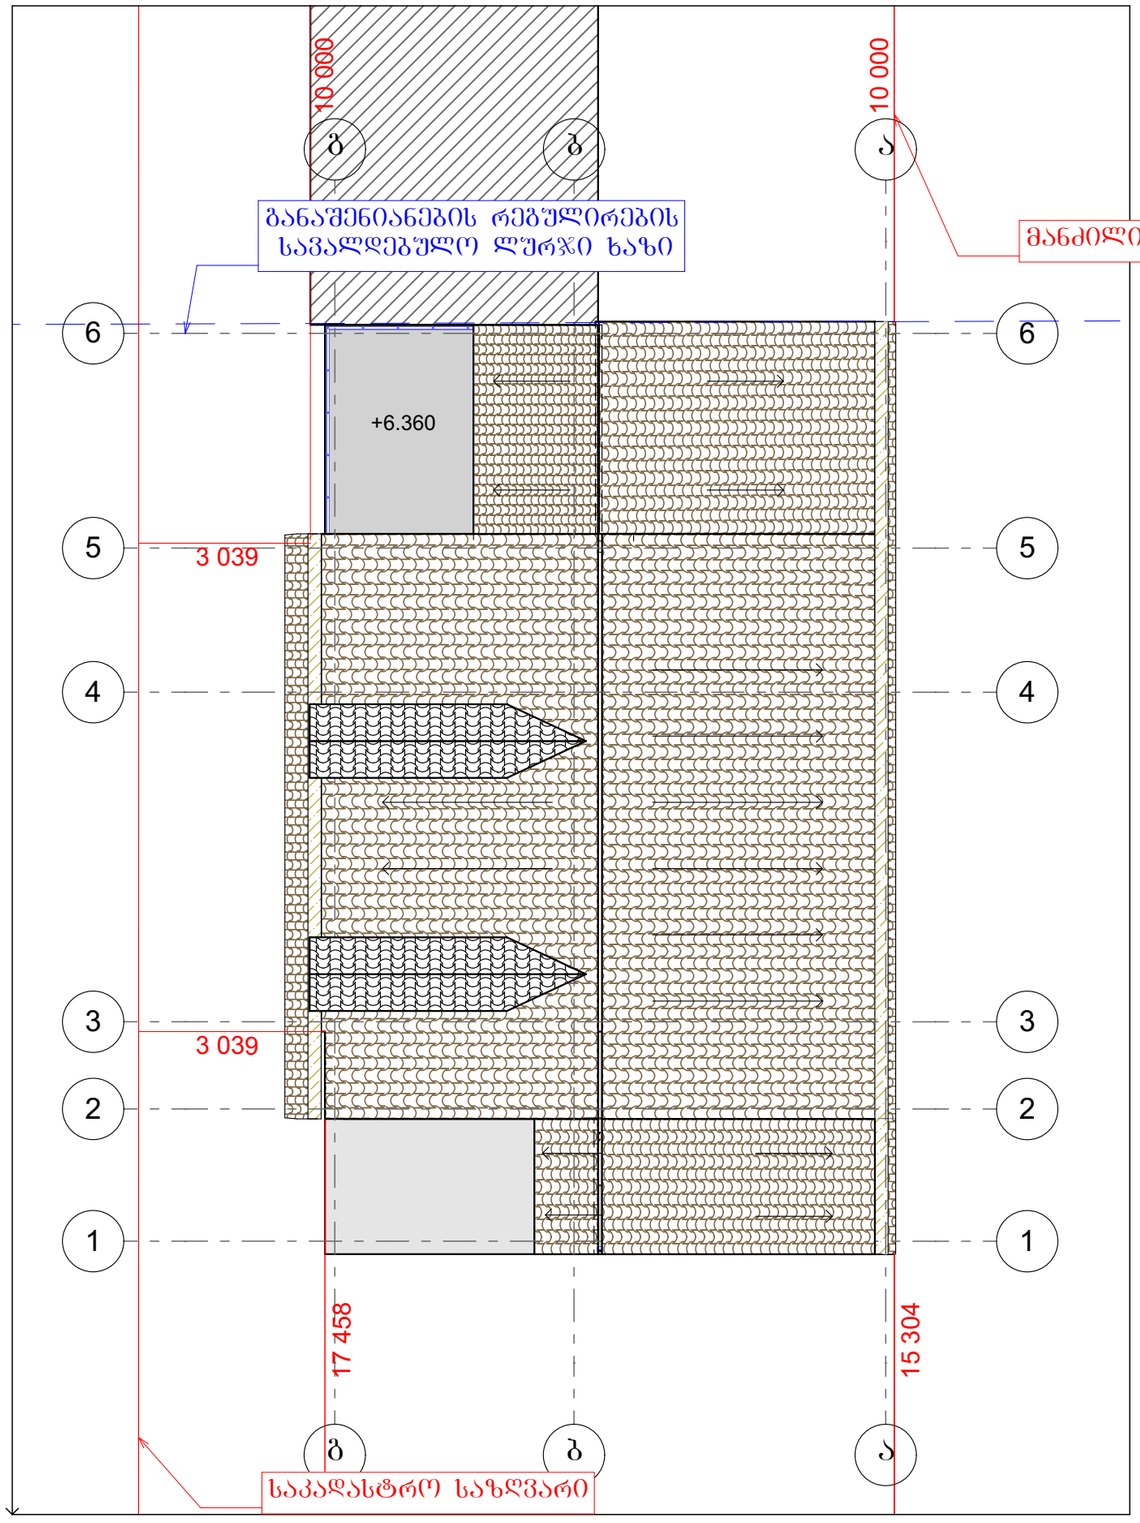

	შენობის ექსპლიკაცია	ფართობი
01	საერთო ოთახი	49.73 მ²
02	შემოსასვლელი	7.00 მ²
03	კიბის შესრედი	7.37 მ²
04	ს.კ	3.92 მ²
05	ს.კ	7.18 მ²
06	საძინებელი ოთახი	16.28 მ²
07	საზაფხულო ფართი	13.58 მ²
08	საზაფხულო ფართი	19.72 მ²
09	დერეფანი ჰოლი	9.66 მ²
10	საძინებელი ოთახი	11.52 მ²
11	საძინებელი ოთახი	13.84 მ²
12	ს.კ	6.17 მ²
13	კაბინეტი	9.62 მ²
14	ს.კ	6.31 მ²
15	საძინებელი ოთახი	19.49 მ²
16	საზაფხულო ფართი	10.16 მ²
17	საზაფხულო ფართი	21.13 მ²
18	კიბის შესრედი	7.39 მ²
19	საზაფხულო ფართი	8.85 მ²
20	ს.კ	4.62 მ²
21	საზაფხულო ფართი	19.90 მ²
22	კიბის შესრედი	7.37 მ²
23	საერთო ოთახი	66.93 მ²
		347.31 მ²

შენიშვნა
1-6 ფასადი მდებარეობს საკადასტრო საზღვარზე. ფასადი არ არღვევს სამეზობლო მიჯნას!

აბსოლიტური ნული 0.000=522.670

ცვლ.	შემსუს.	ფურცელი	№ დოკ.	ხელმოწერა	თარიღი	
დირექტორი		გაბატონებული				ინდივიდუალური ერთბინიანი საცხოვრებელი სახლი
არქიტექტორი		სამფლაკლიძე				
არქიტექტორი		გავარამაძე				
კონსტრუქტორი						

სტადია	ფურ-ლი	ფურ-ბი
01		