ჭრილი გ-ა

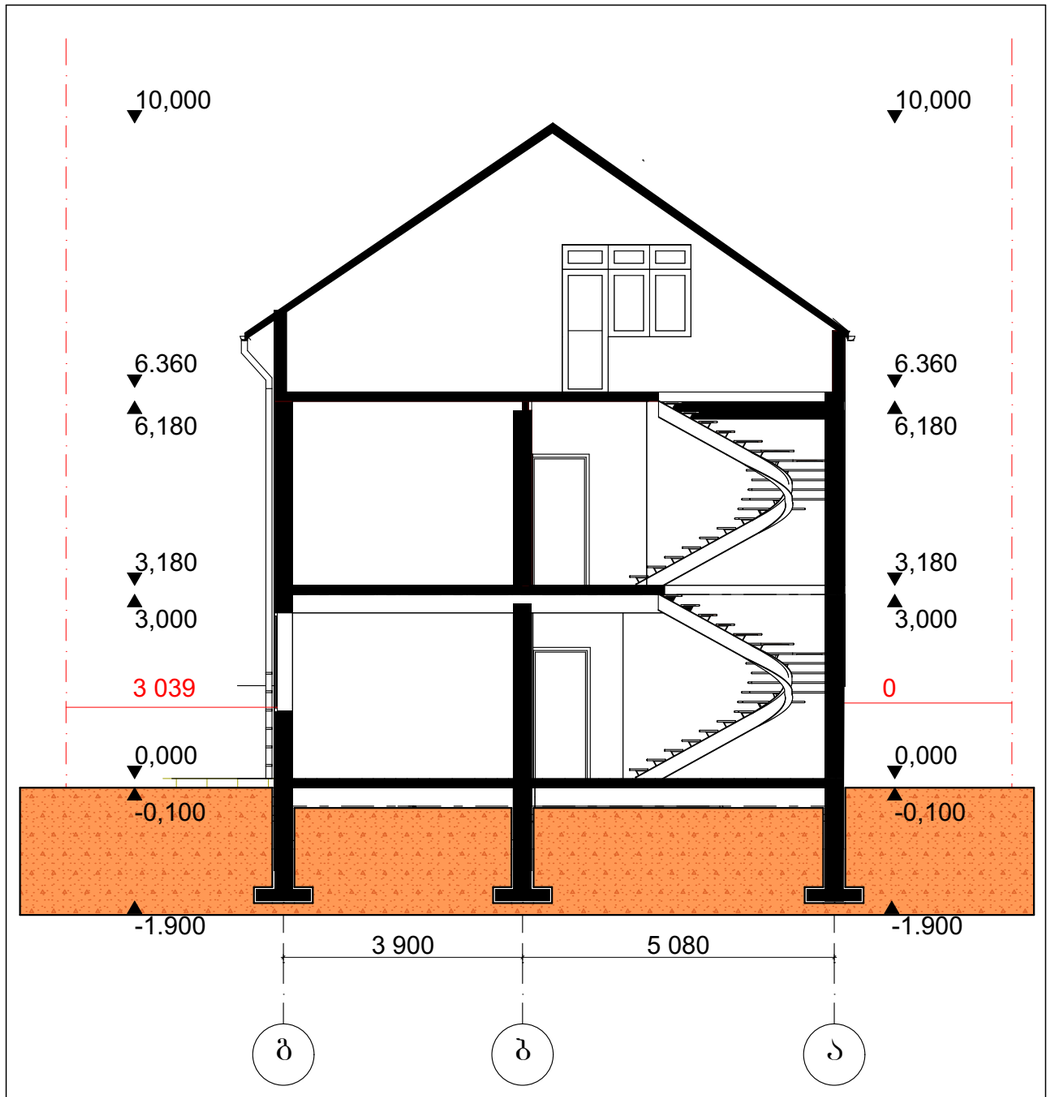

აბსოლიტური ნული 0.000=522.670

ჭრილი 6-1

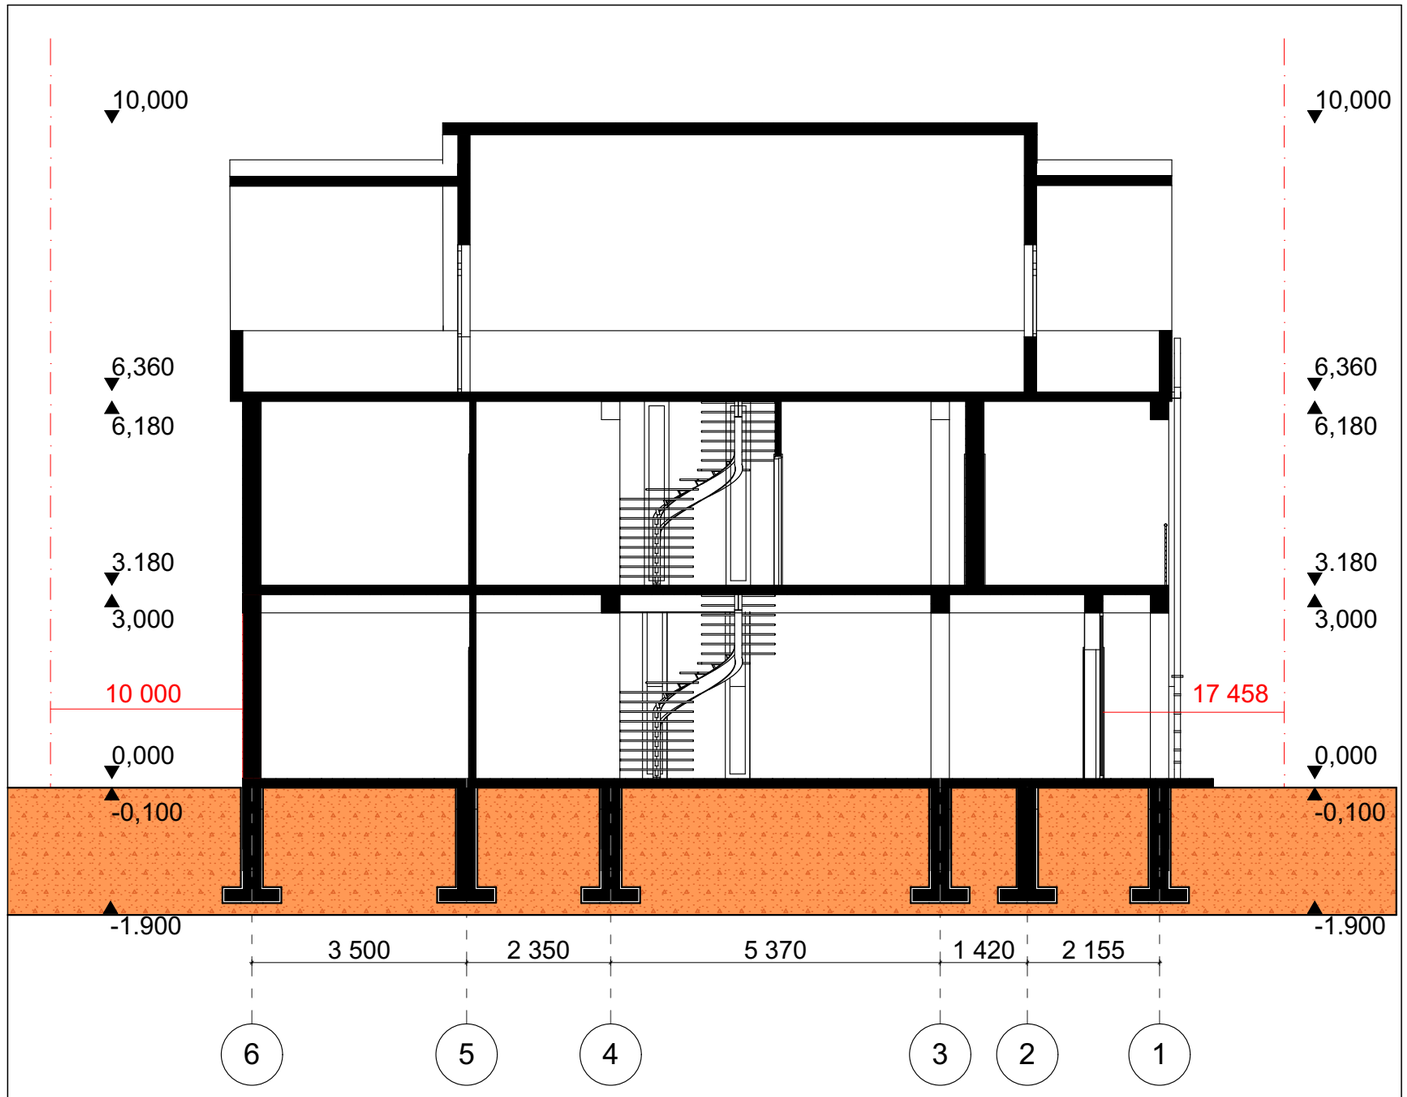

აბსოლიტური ნული 0.000=522.670

ცვლ.	შემსრ.	ფურცელი	№ დოკ.	ხელმოწერა	თარიღი	ინდივიდუალური ერთბინიანი საცხოვრებელი სახლი
დირექტორი	გაბაშვილი					
არქიტექტორი	სამხარაულიძე					
არქიტექტორი	გაგუაშვილი					
კონსტრუქტორი						

სტადია	ფურ-ლი	ფურ-ბი
01		