

ფასადი ა-გ

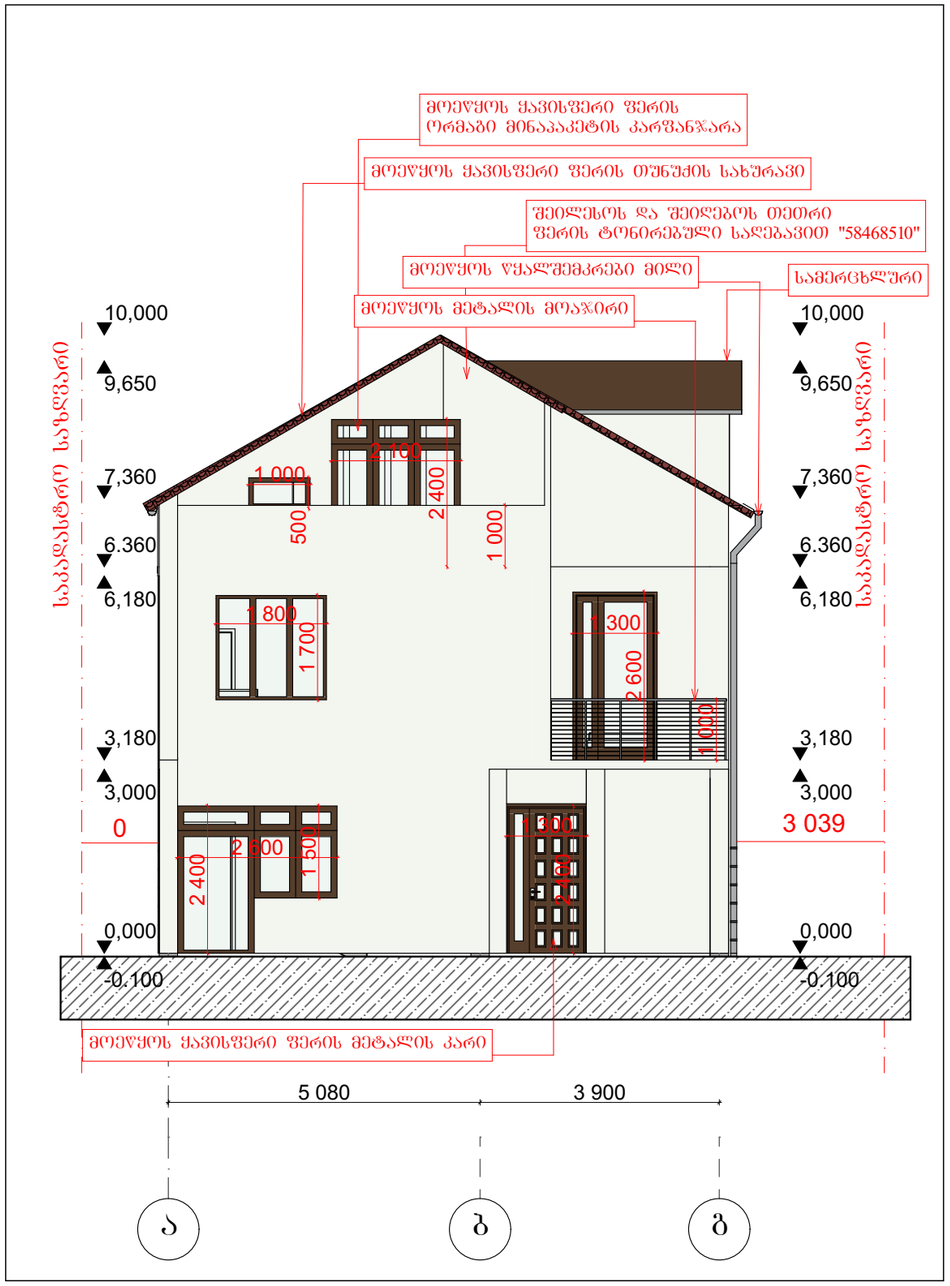

ფასადი 1-6

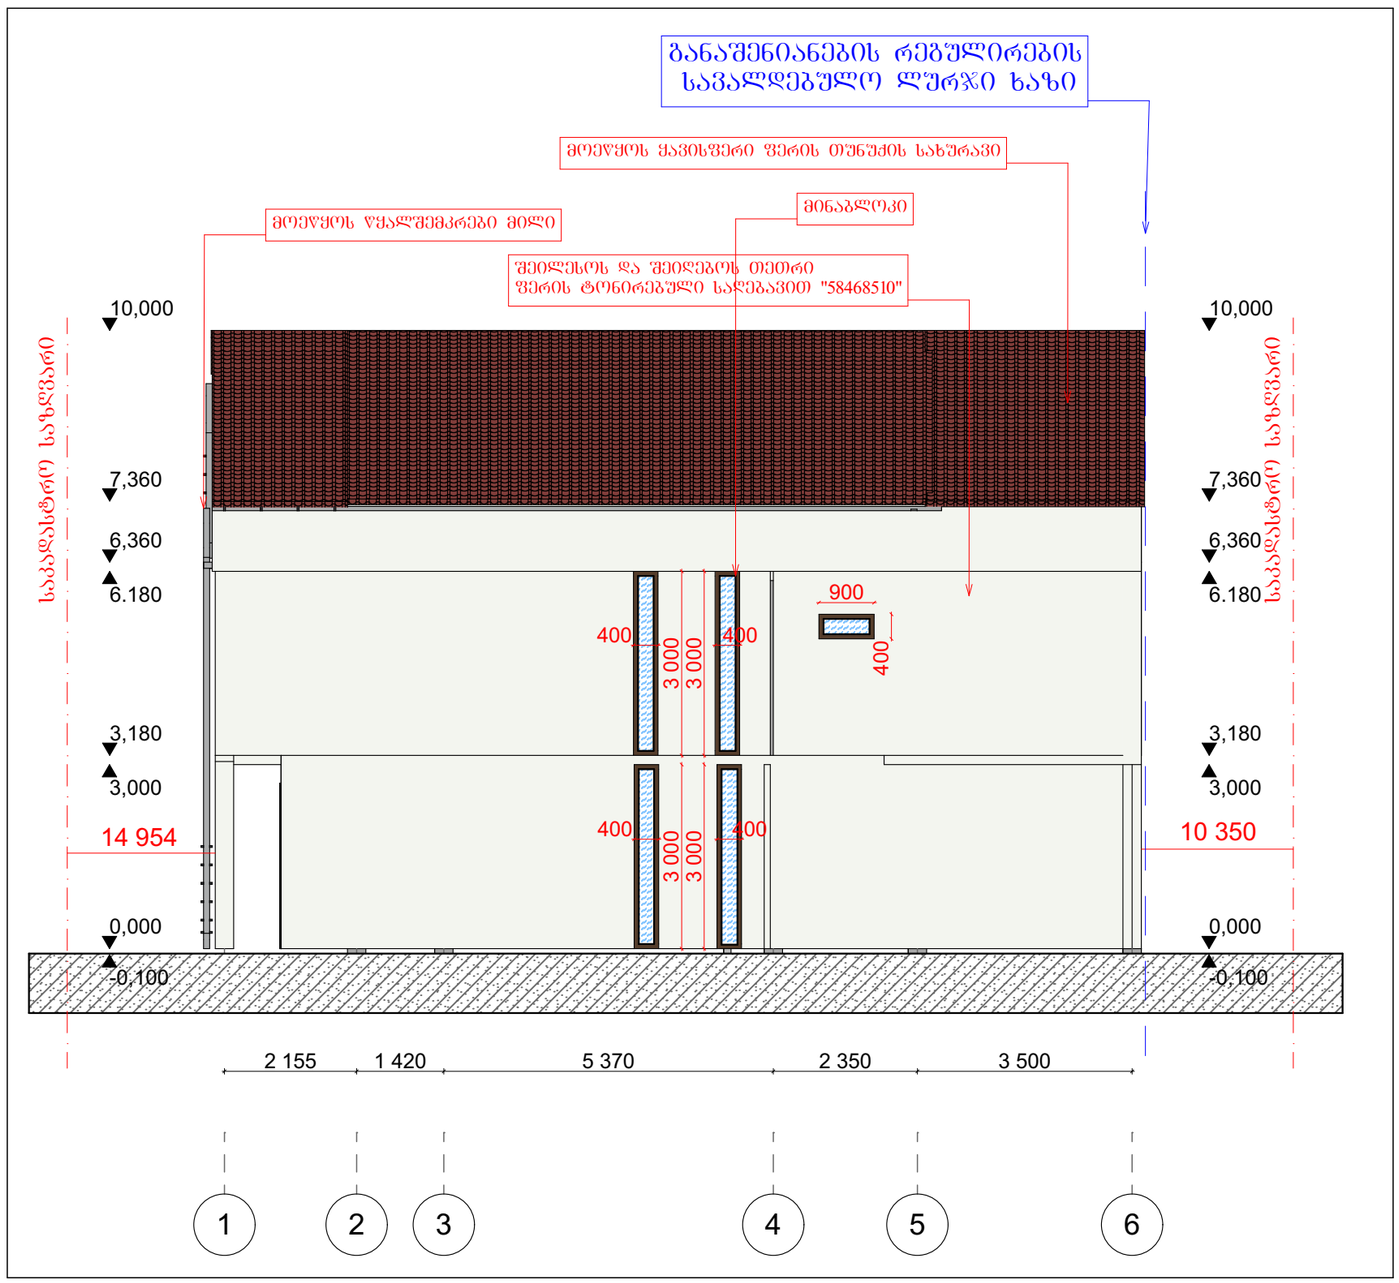

აბსოლიტური ნული 0.000=522.670

აბსოლიტური ნული 0.000=522.670


შენიშვნა
1-6 ფასადზე არ ირღვევა სამეზობლო მიჯნა
ვინაიდან ღიობი წარმოადგენს მინაბლოკს მზის სხივისთვის

ცვლ.	შემნუს	ფურცელი	№ დოკ	ხელმოწერა	თარიღი
დირექტორი	გიგაბაშვილი				
არქიტექტორი	სამხარაულიძე				
არქიტექტორი	გაგარამაძე				
კონსტრუქტორი					


ინდივიდუალური ერთბინიანი საცხოვრებელი სახლი

სტადია	ფურ-ლი	ფურ-ბი
01		

ფასადი გ-ა

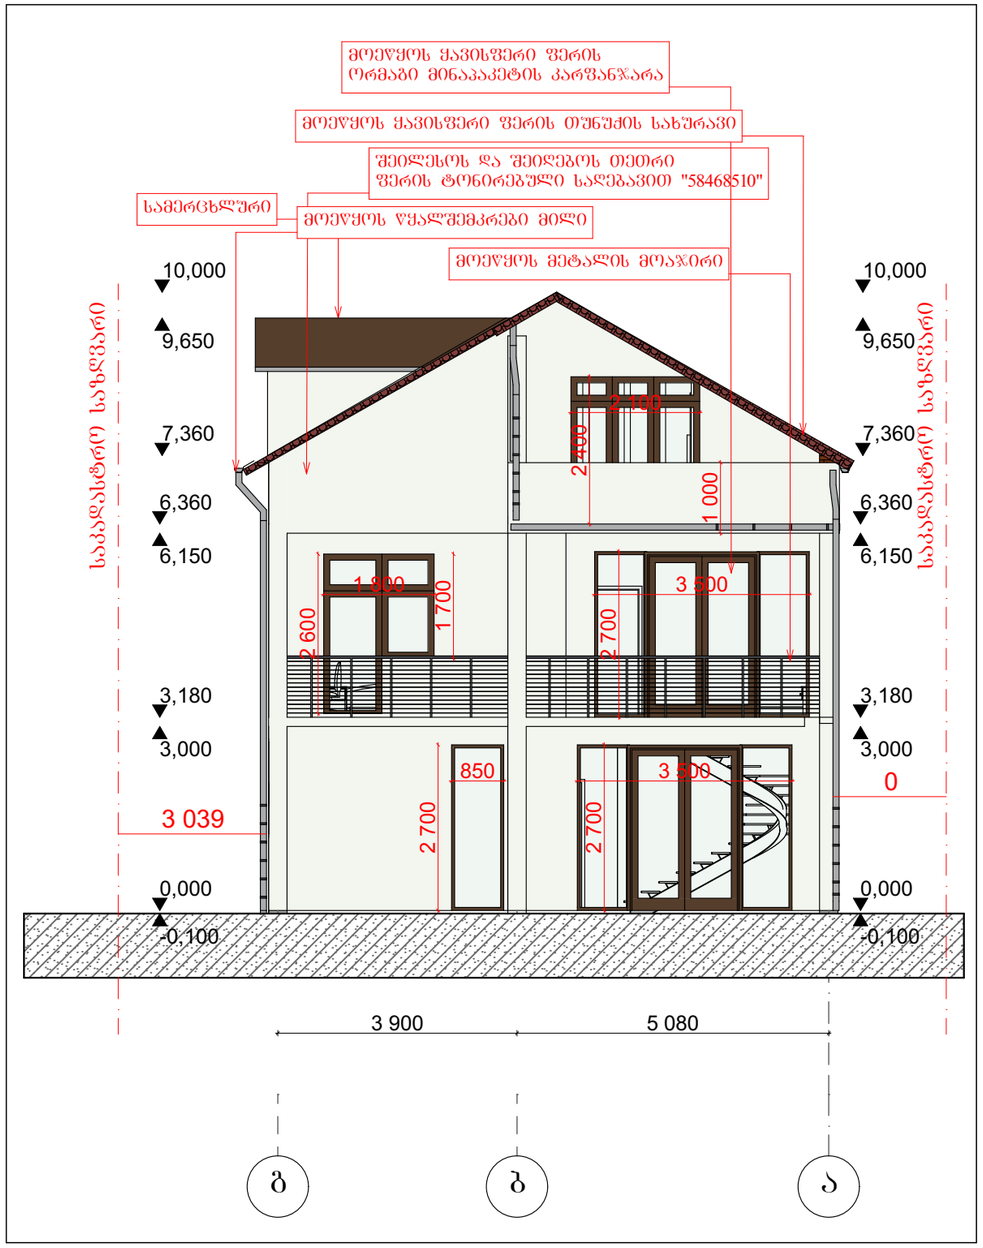

ფასადი 6-1

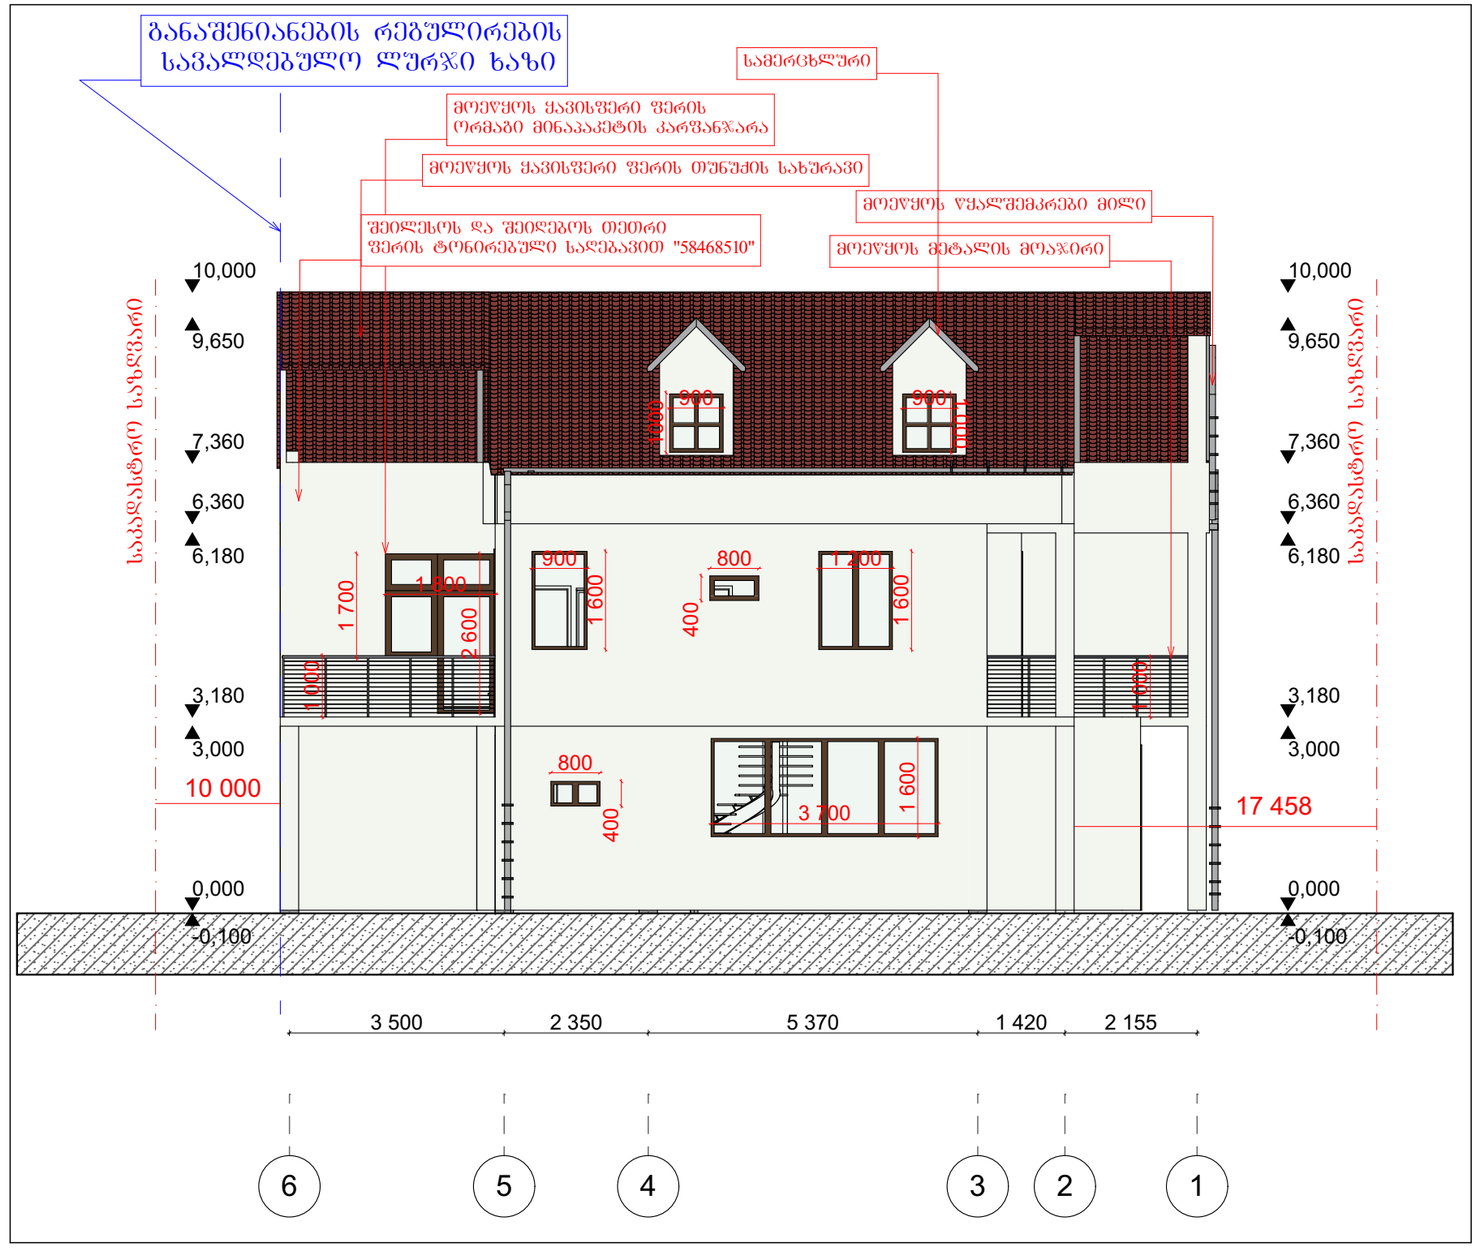

აბსოლიტური ნული 0.000=522.670

აბსოლიტური ნული 0.000=522.670

ცვლ.	შვრსა.	ფუ-ლი	№ დოკ.	ხელმო-რა	თარ-ი	ინდივიდუალური ერთბინიანი საცხოვრებელი სახლი	სტადია	ფურ-ლი	ფურ-ბი
დირექტორი		გაბაშვილი					01		
არქიტექტორი		სამხვლაშვილი							
არქიტექტორი		გაგარამძე							
კონსტრუქტორი									