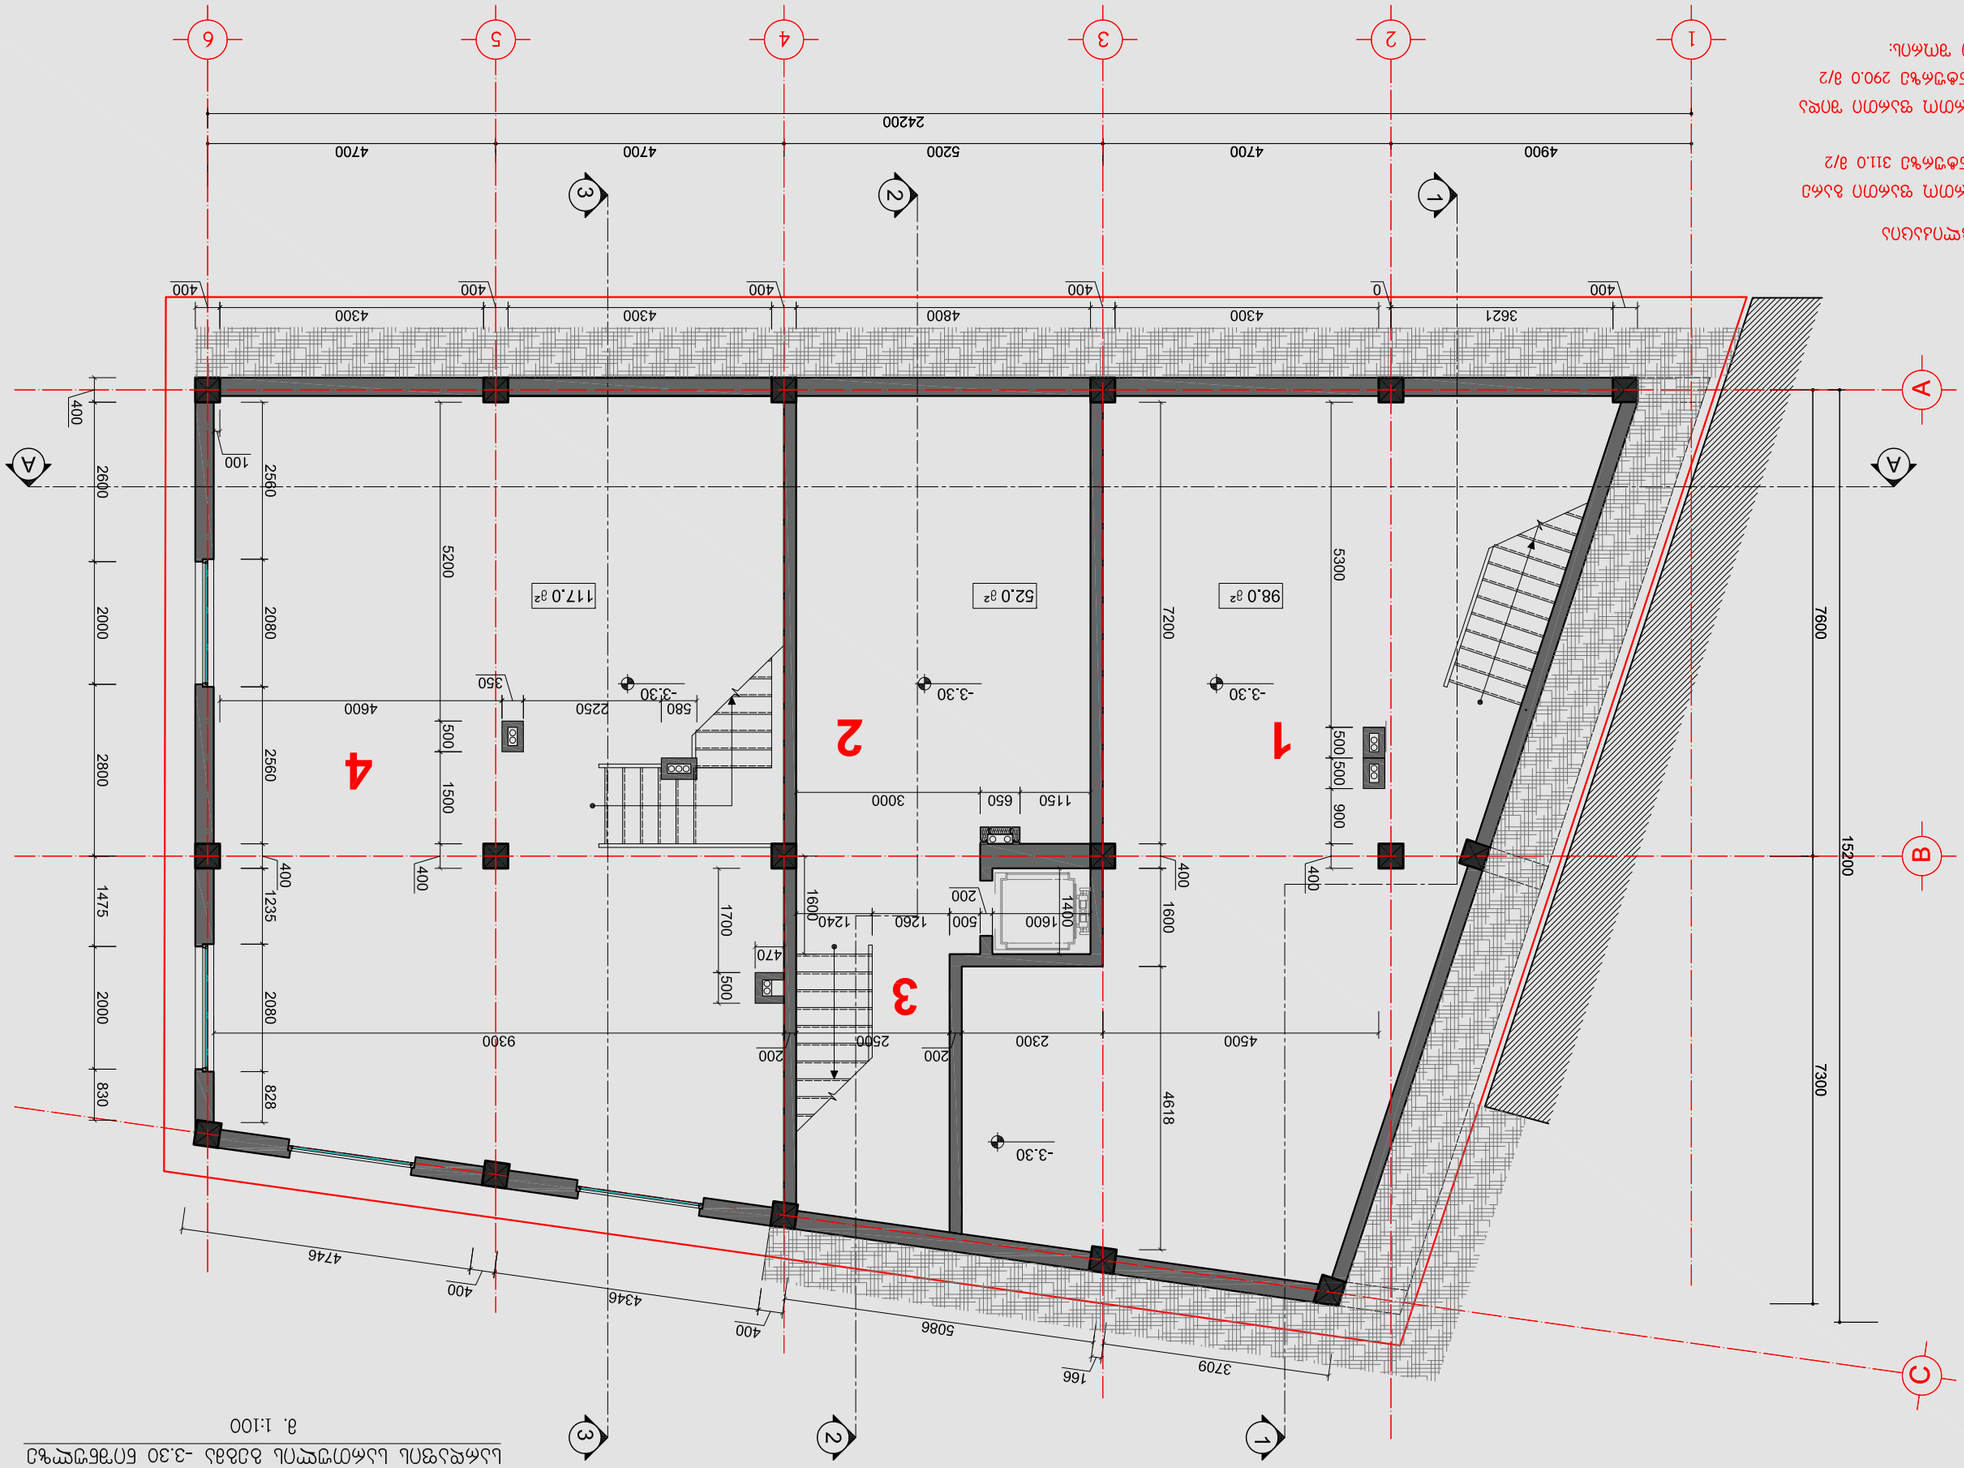























ექსპლიკაცია




საერთო ფართი 290.0 მ2
ბინის ნომერი:

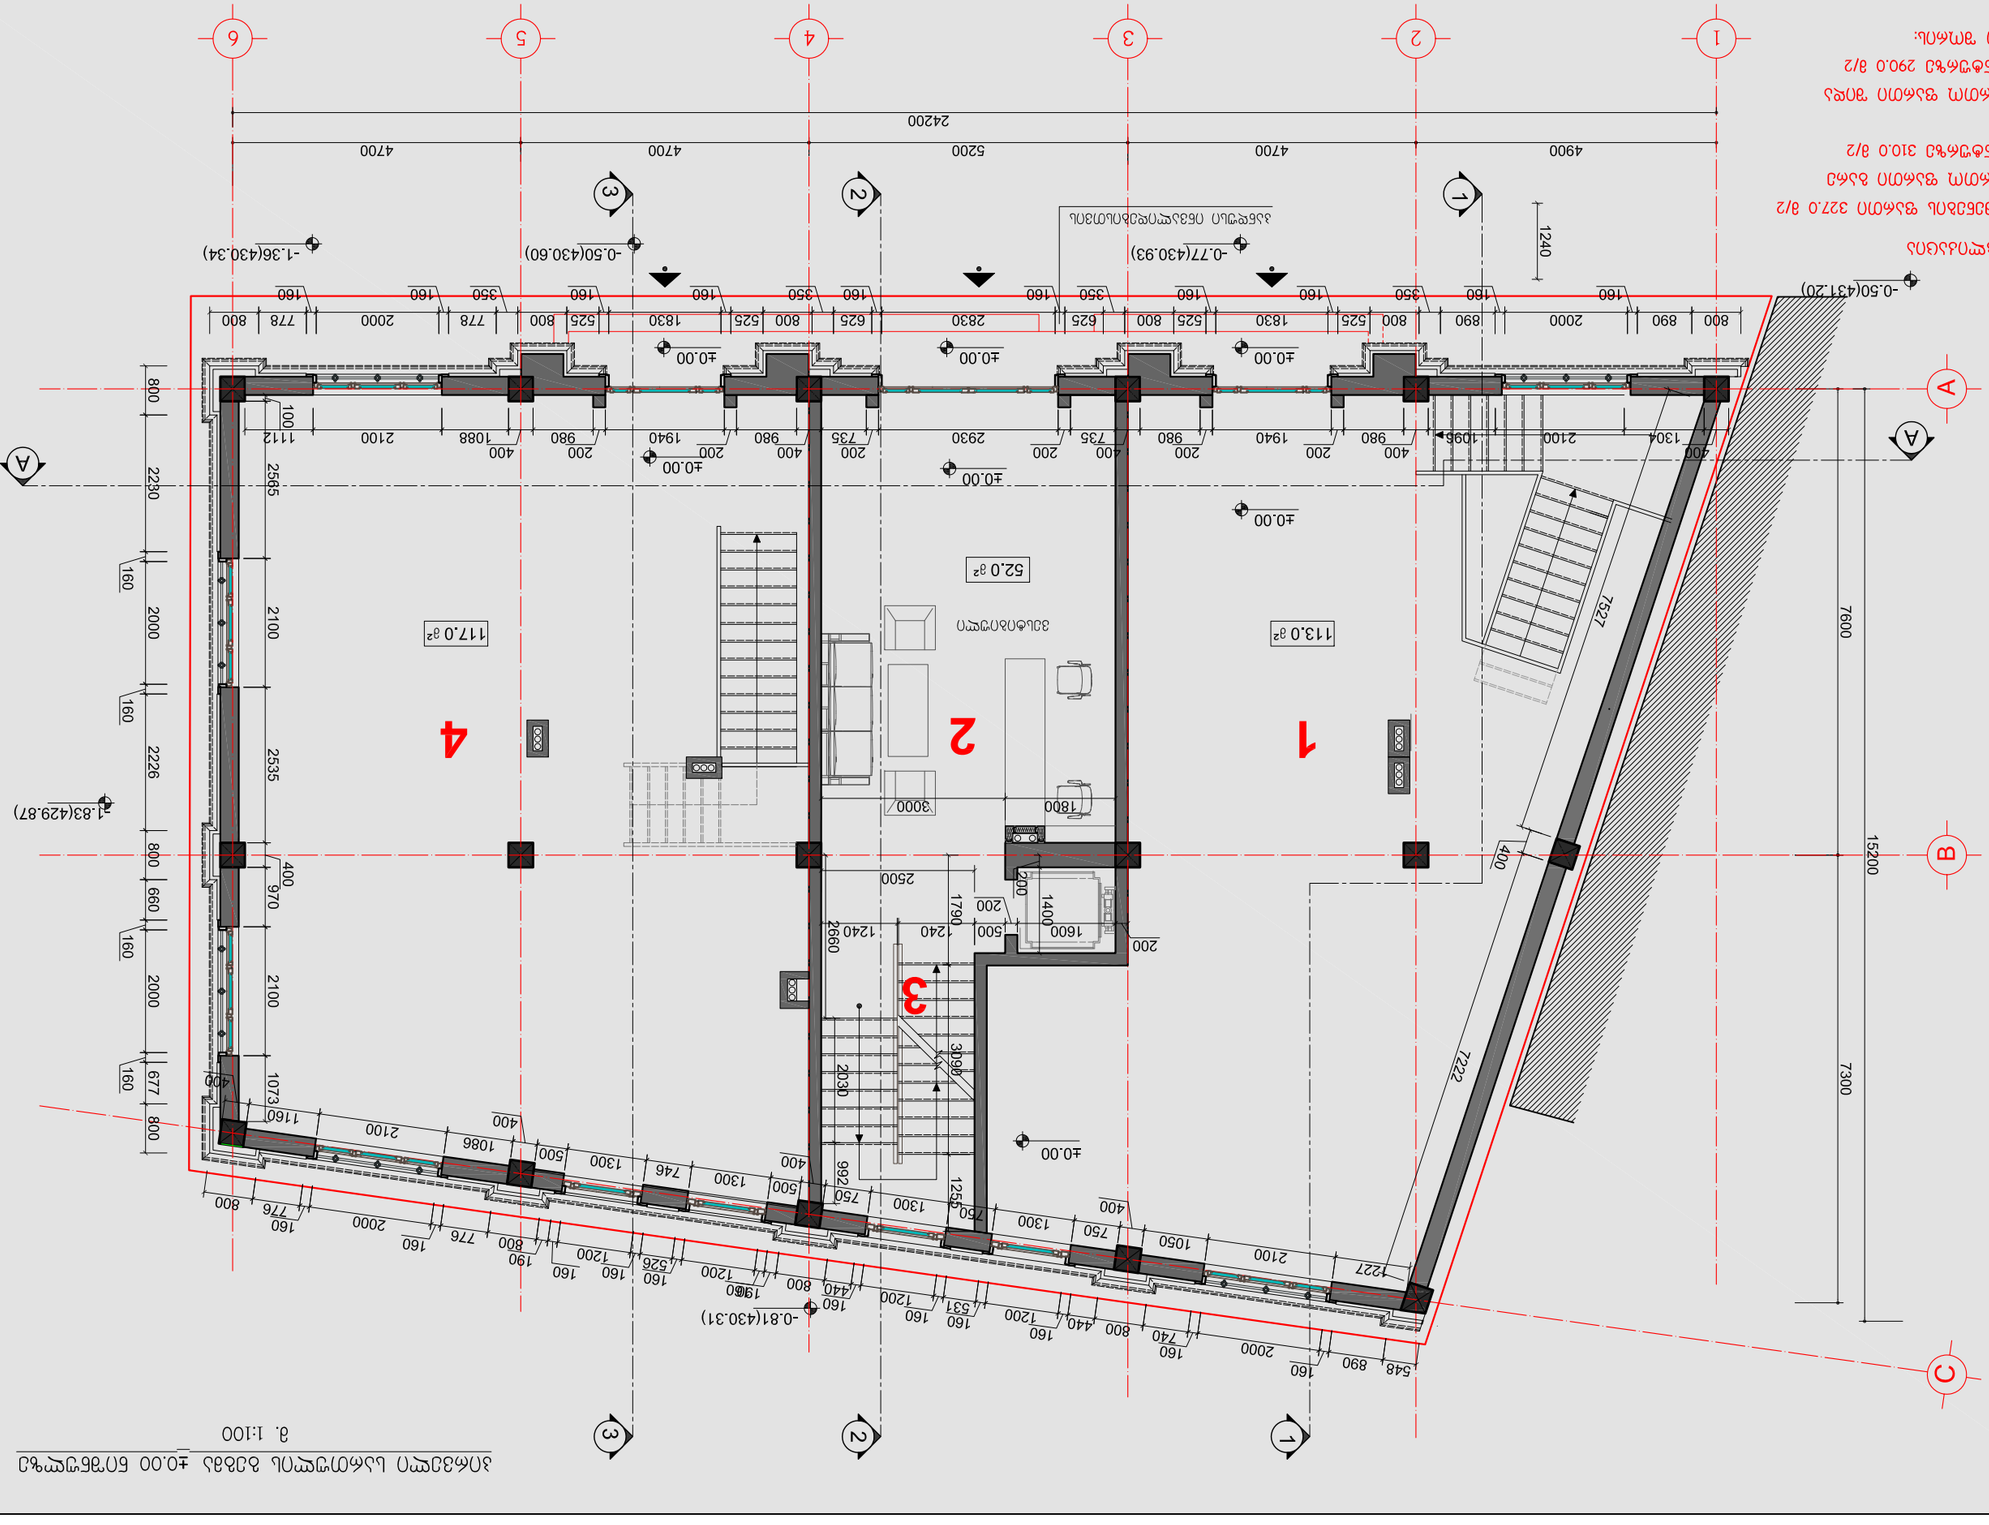
1
2
3
4
52.0 მ²
117.0 მ²
113.0 მ²
±0.00
-0.50(431.20)
-0.77(430.93)
-0.50(430.60)
-1.36(430.34)
-0.81(430.31)
-1.83(429.87)
4900
4700
5200
4700
4700
24200
15200
7300
7600
1240
7527
7222
2230
2565
2226
2535
2100
2100
2100
1073
2030
3090
2660
1790
1400
1600
3000
1800
2500
1240
1227
1221
1112
1095
1104
2100
2000
1088
980
1940
2330
735
980
1830
2830
625
800
1830
525
800
2000
890
800
778
2000
890
800
548
2000
890
160
160
160

მეორე სართულის გეგმა +4.80 ნიშნულზე

მ. 1:100

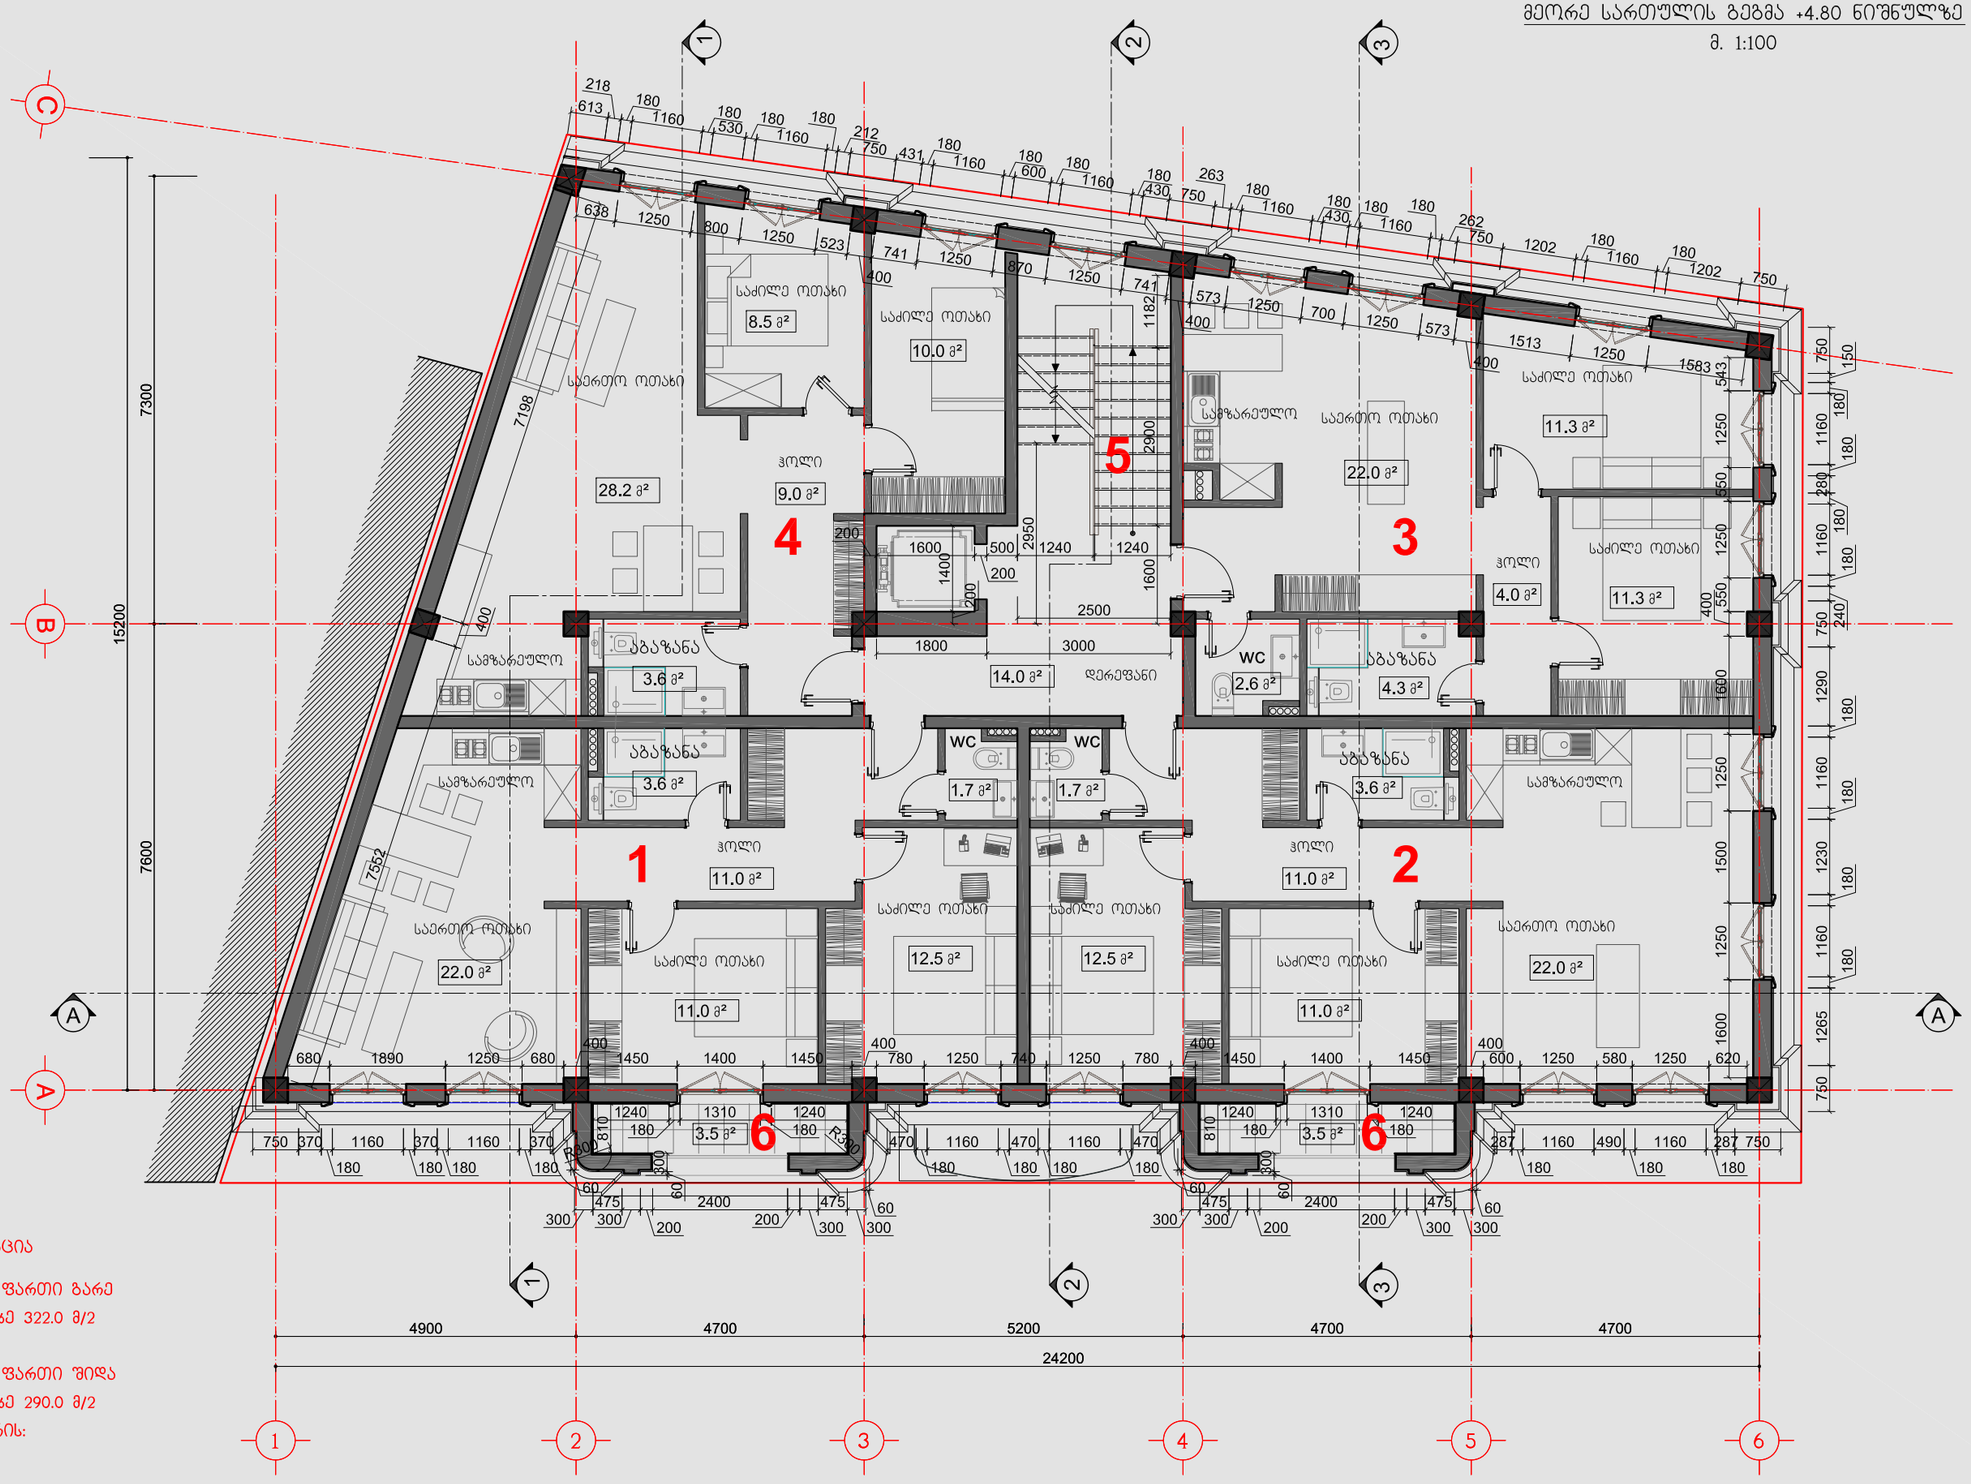

ექსპლიკაცია

საერთო ფართი გარე კონტურზე 322.0 მ/2

საერთო ფართი შიდა კონტურზე 290.0 მ/2

მათ შორის:

1. აპარტამენტი 1 - 65.0 მ/2
2. აპარტამენტი 2 - 68.0 მ/2
3. აპარტამენტი 3 - 61.0 მ/2
4. აპარტამენტი 4 - 61.0 მ/2
5. კიბის უჯრედი, ლიფტი, დერეფანი - 26.0 მ/2
6. საზაფხულო ფართი - 7.0 მ/2

დაკვეთა	CAD FILE	ფორმატი	თარიღი
022.13	DWG	A3	2013

შესწორება:

შენიშვნა:

პირობითი აღნიშვნები:

ექსპლიკაცია:

ნახაზის დასახელება:

მეორე სართულის გეგმა +4.80 ნიშნულზე

ობიექტის დასახელება:

სასტუმრო ტიპის შენობა

დამკვეთი:	შ.პ.ს "ლაგორჯია"
მისამართი:	ქ. ობილისი ინგოროყვას ქ. N3

თანამდებობა	ხელმოწერა	გვარი
დირექტორი		ვ.აბრამიშვილი
პროექტის აქტ.		გ.გუგუნავა

შ.პ.ს, "დემარკ"-ი
არქიტექტურული კომპანია
TEL. (+995 32) 219 33 34
(+995 32) 219 55 12

სტადია	მასშტაბი	ფურცელი	ფურცლები	ვარიანტი
ს.პ.	1:100	ა-04	21	

მესამე სართულის გეგმა +8.10 ნიშნულზე

მ. 1:100

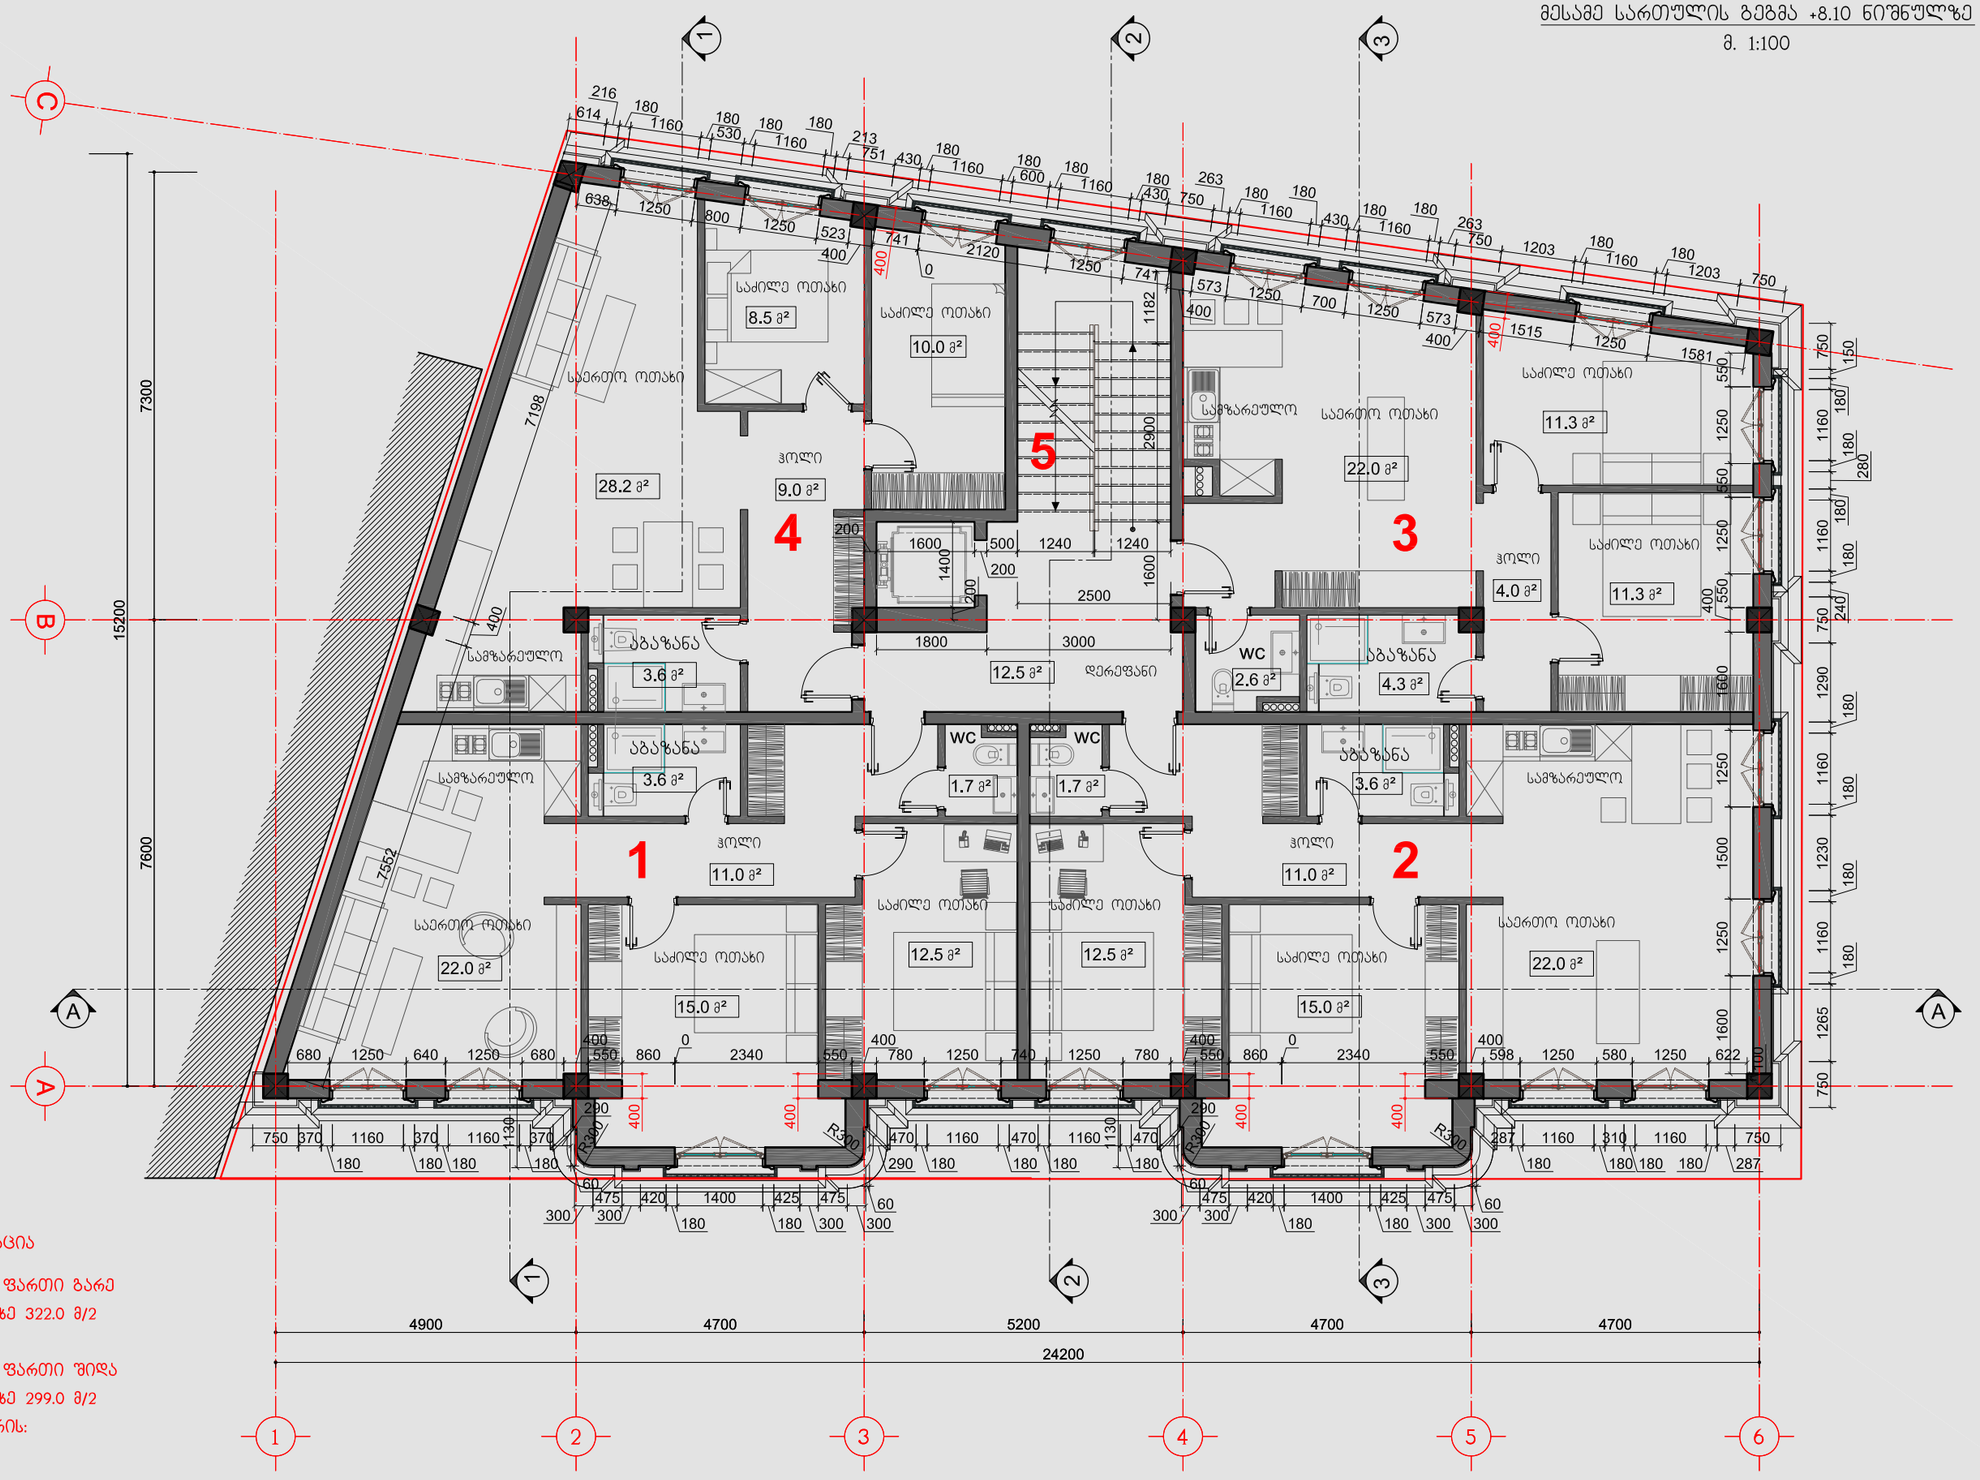

ექსპლიკაცია

საერთო ფართი გარე კონტურზე 322.0 მ/2

საერთო ფართი შიდა კონტურზე 299.0 მ/2

მათ შორის:

1. აპარტამენტი 1 - 69.0 მ/2
2. აპარტამენტი 2 - 73.0 მ/2
3. აპარტამენტი 3 - 61.0 მ/2
4. აპარტამენტი 4 - 61.0 მ/2
5. კიბის უჯრედი, ლიფტი, დერეფანი - 26.0 მ/2

დაკვეთა	CAD FILE	ფორმატი	თარიღი
022.13	DWG	A3	2013

შესწორება:

შენიშვნა:

პირობითი აღნიშვნები:

ექსპლიკაცია:

ნახაზის დასახელება:

მესამე სართულის გეგმა +8.10 ნიშნულზე

ობიექტის დასახელება:

სასტუმრო ტიპის შენობა

დამკვეთი:	შ.პ.ს "ჯორჯია"
მისამართი:	ქ. თბილისი ინგოროყვას ქ. N3

თანამდებობა	ხელმოწერა	გვარი
დირექტორი		ვ.აბრამიშვილი
პროექტის ავტ.		გ.გუგუნავა

შ.პ.ს. "დემარკ"-ი
არქიტექტურული კომპანია
TEL. (+995 32) 219 33 34
(+995 32) 219 55 12

სტადია	მასშტაბი	ფურცელი	ფურცლები	ვარიანტი
ს.პ.	1:100	ა-05	21	

მეოთხე სართულის გეგმა +11.40 ნიშნულზე

მ. 1:100

TYPICAL FLOOR TOTAL SPACE 314.0 M2

AREA WITHOUT WALLS 287.0 M2

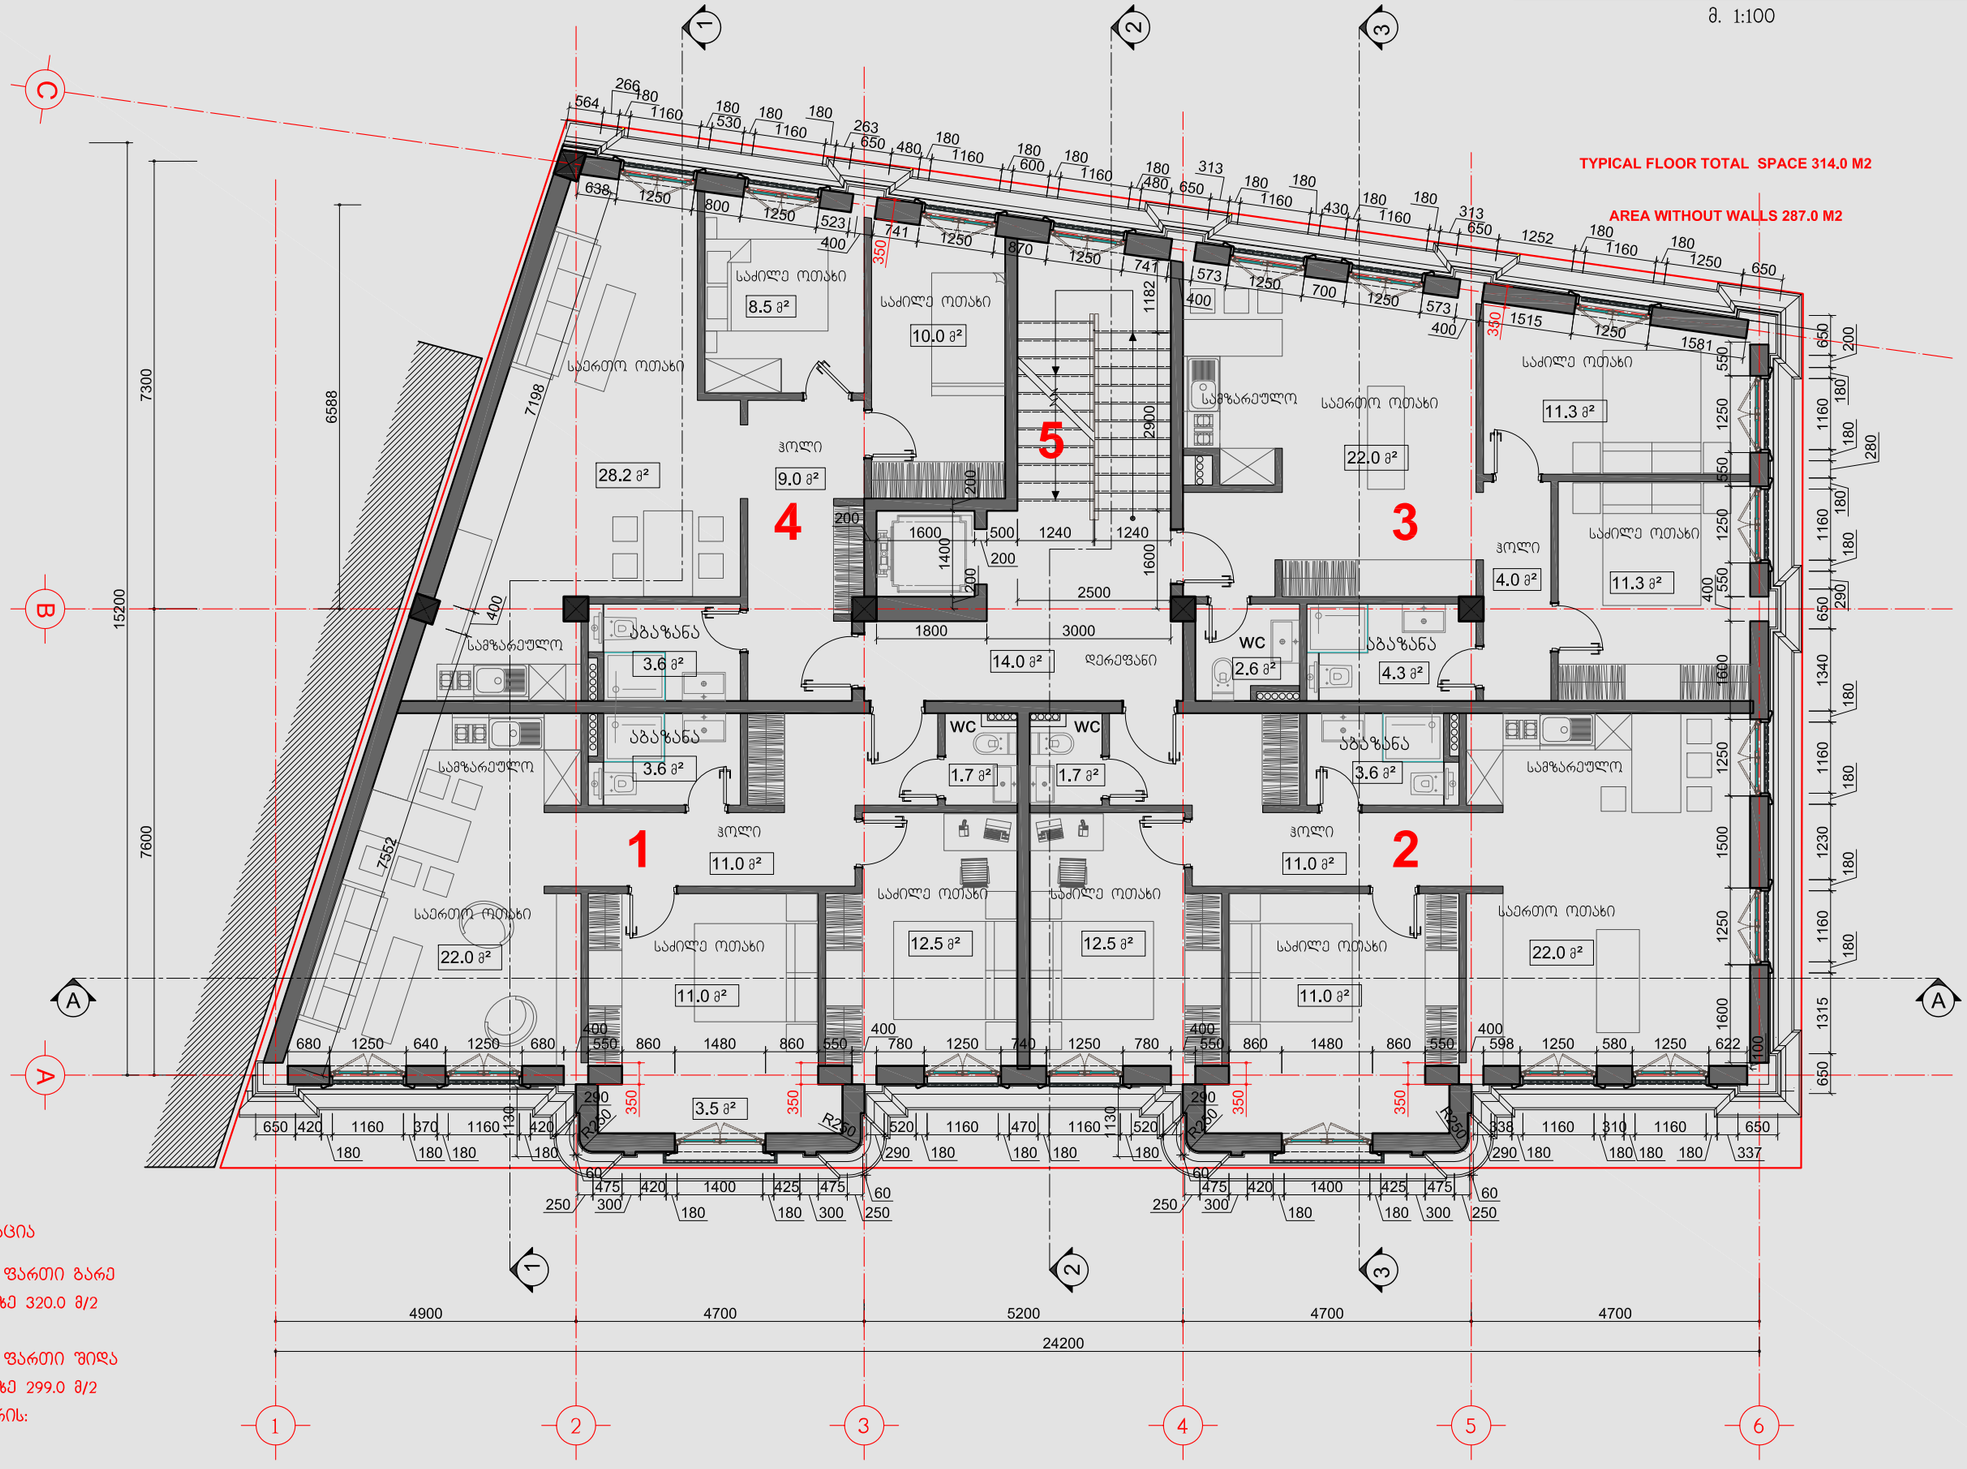

ექსპლიკაცია

საერთო ფართი გარე კონტურზე 320.0 მ/2

საერთო ფართი შიდა კონტურზე 299.0 მ/2 მათ შორის:

1. აპარტამენტი 1 - 69.0 მ/2
2. აპარტამენტი 2 - 73.0 მ/2
3. აპარტამენტი 3 - 61.0 მ/2
4. აპარტამენტი 4 - 61.0 მ/2
5. კიბის უჯრედი, ლიფტი, დერეფანი - 26.0 მ/2

დაკვეთა	CAD FILE	ფორმატი	თარიღი
022.13	DWG	A3	2013

შესწორება:

შენიშვნა:

პირობითი აღნიშვნები:

ექსპლიკაცია:

ნახაზის დასახელება:

მეოთხე სართულის გეგმა +11.40 ნიშნულზე

ობიექტის დასახელება:

სასტუმრო ტიპის შენობა

დამკვეთი:	შ.პ.ს "ლჯორჯია"
მისამართი:	ქ. ობილისი ინგოროყვას ქ. N3

თანამდებობა	ხელმოწერა	გვარი
დირექტორი		ვ.აბრამიშვილი
პროექტის ავტ.		გ.გუგუნავა

შ.პ.ს. "დემარკ"-ი
არქიტექტურული კომპანია
TEL. (+995 32) 219 33 34
(+995 32) 219 55 12

სტადია	მასშტაბი	ფურცელი	ფურცლები	ვარიანტი
ს.პ.	1:100	ა-06	21	

მეხუთე (მანსარდის) სართულის გეგმა +14.70 ნიშნულზე

მ. 1:100

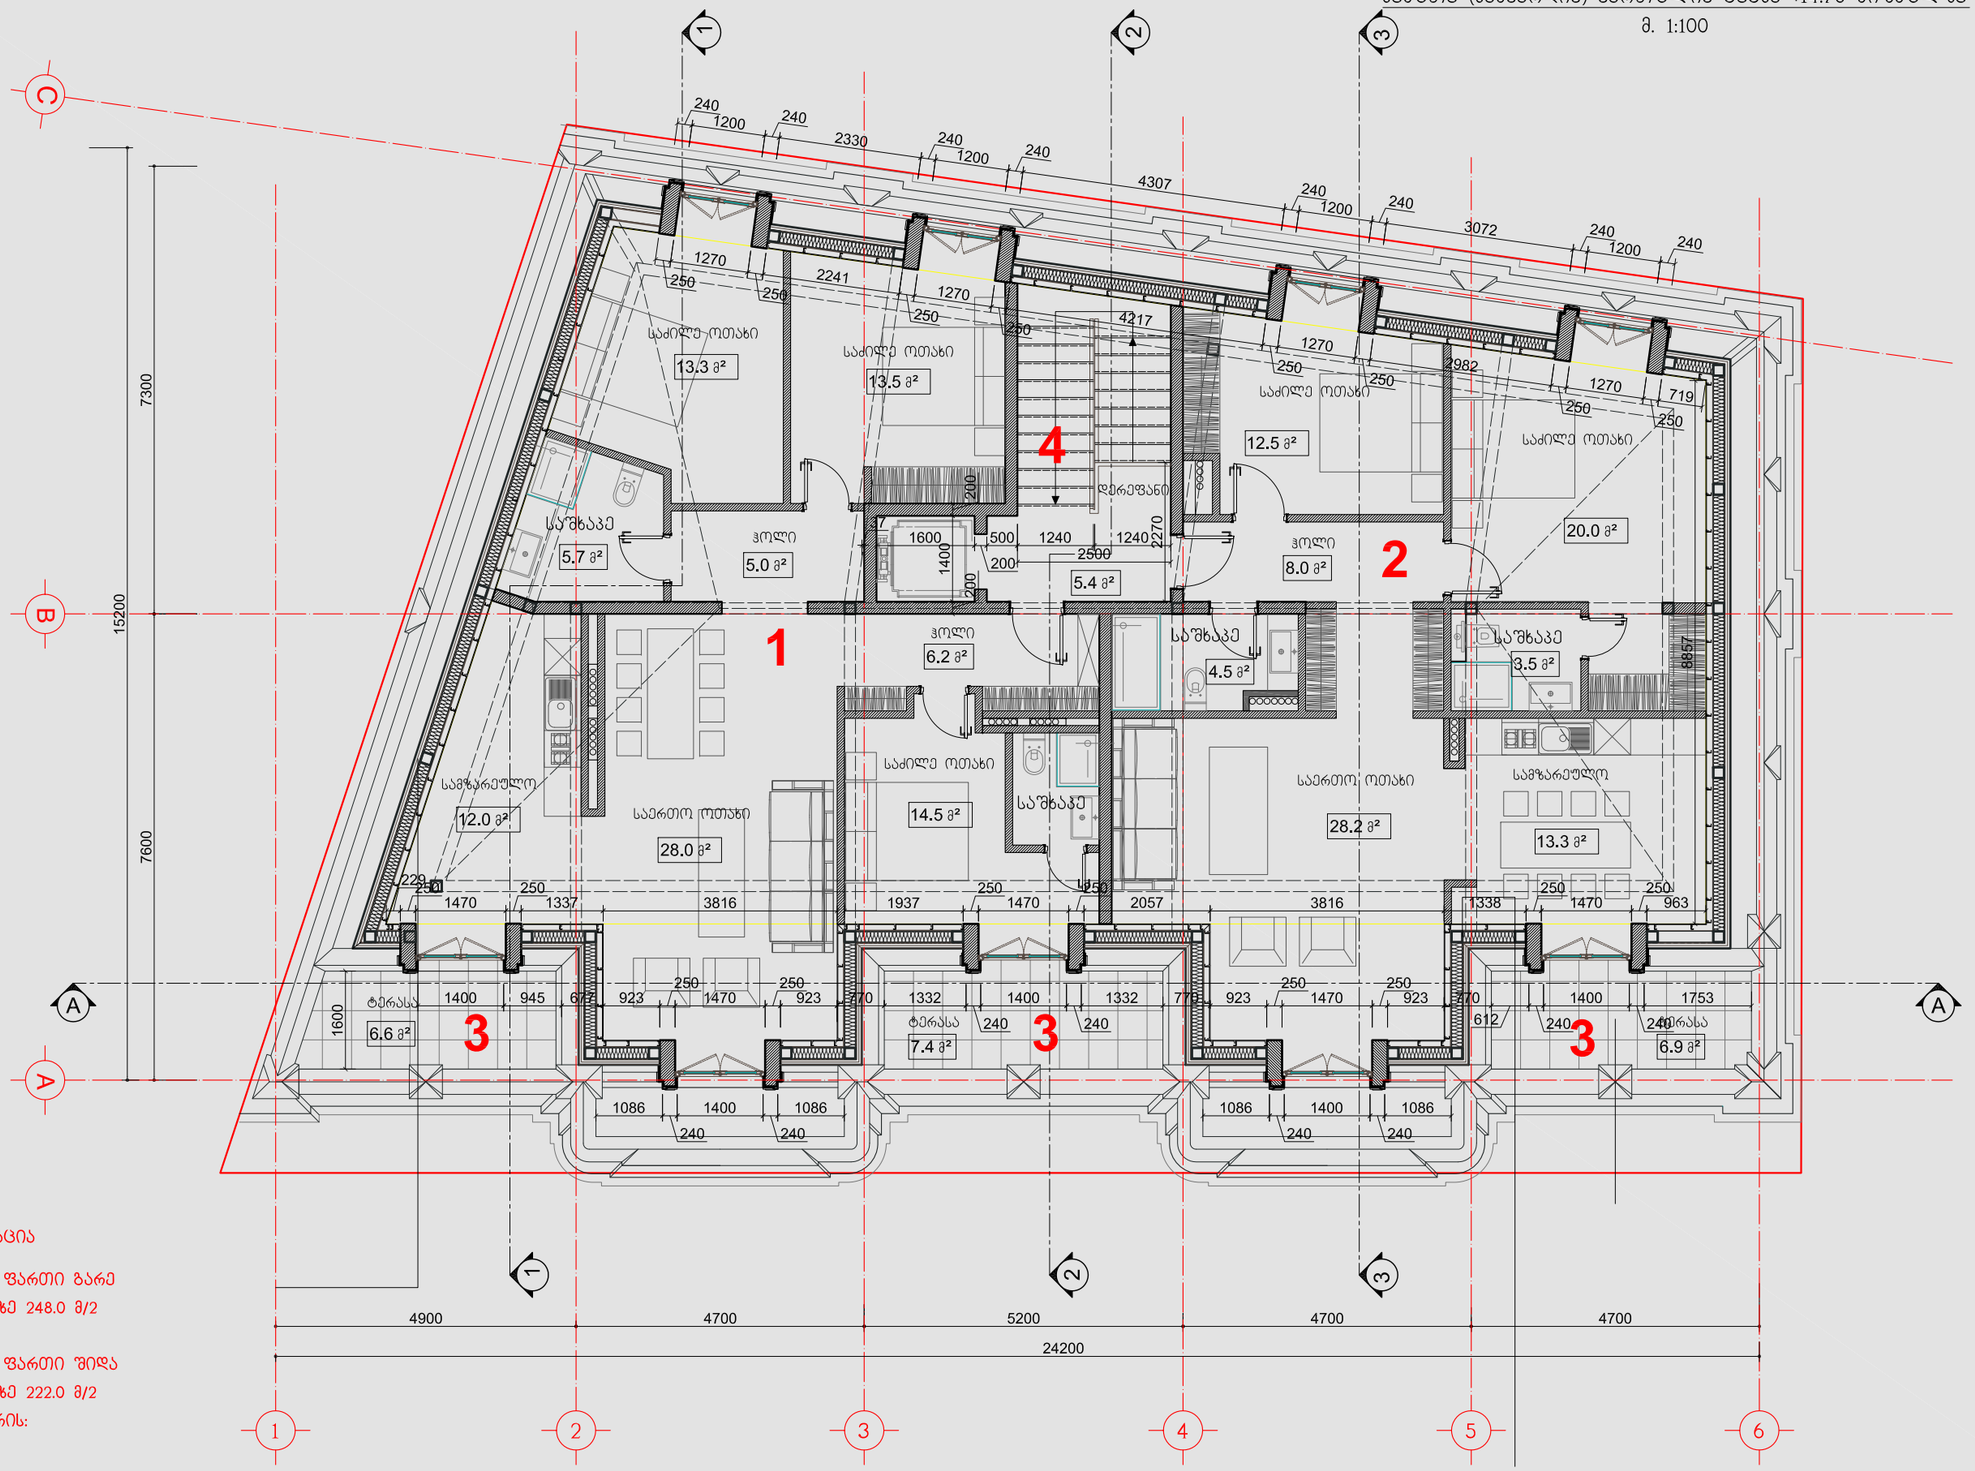

ექსპლიკაცია

საერთო ფართი გარე კონტურზე 248.0 მ/2

საერთო ფართი შიდა კონტურზე 222.0 მ/2
მათ შორის:

1. აპარტამენტი 1 - 105.0 მ/2
2. აპარტამენტი 2 - 97.0 მ/2
3. საზაფხულო ფართი - 21.0 მ/2
4. კიბის უჯრედი, ლიფტი, დერეფანი - 16.0 მ/2

დაკვეთა	CAD FILE	ფორმატი	თარიღი
022.13	DWG	A3	2013

შესწორება:

შენიშვნა:

პირობითი აღნიშვნები:

ექსპლიკაცია:

ნახაზის დასახელება:

მეხუთე (მანსარდის) სართულის გეგმა +14.70 ნიშნულზე

ობიექტის დასახელება:

სასტუმრო ტიპის შენობა

დამკვეთი:	შ.პ.ს "ლჯორჯია"
მისამართი:	ქ. თბილისი ინგოროყვას ქ. N3

თანამდებობა	ხელმოწერა	გვარი
დირექტორი		შ.აბრამიშვილი
პროექტის ავტ.		გ.გუგუნავა

შ.პ.ს. "დემარკ"-ი
არქიტექტურული კომპანია
TEL. (+995 32) 219 33 34
(+995 32) 219 55 12

სტადია	მასშტაბი	ფურცელი	ფურცლები	ვარიანტი
ს.პ.	1:100	ა-07	21	

სახურავის გეგმა

მ. 1:100

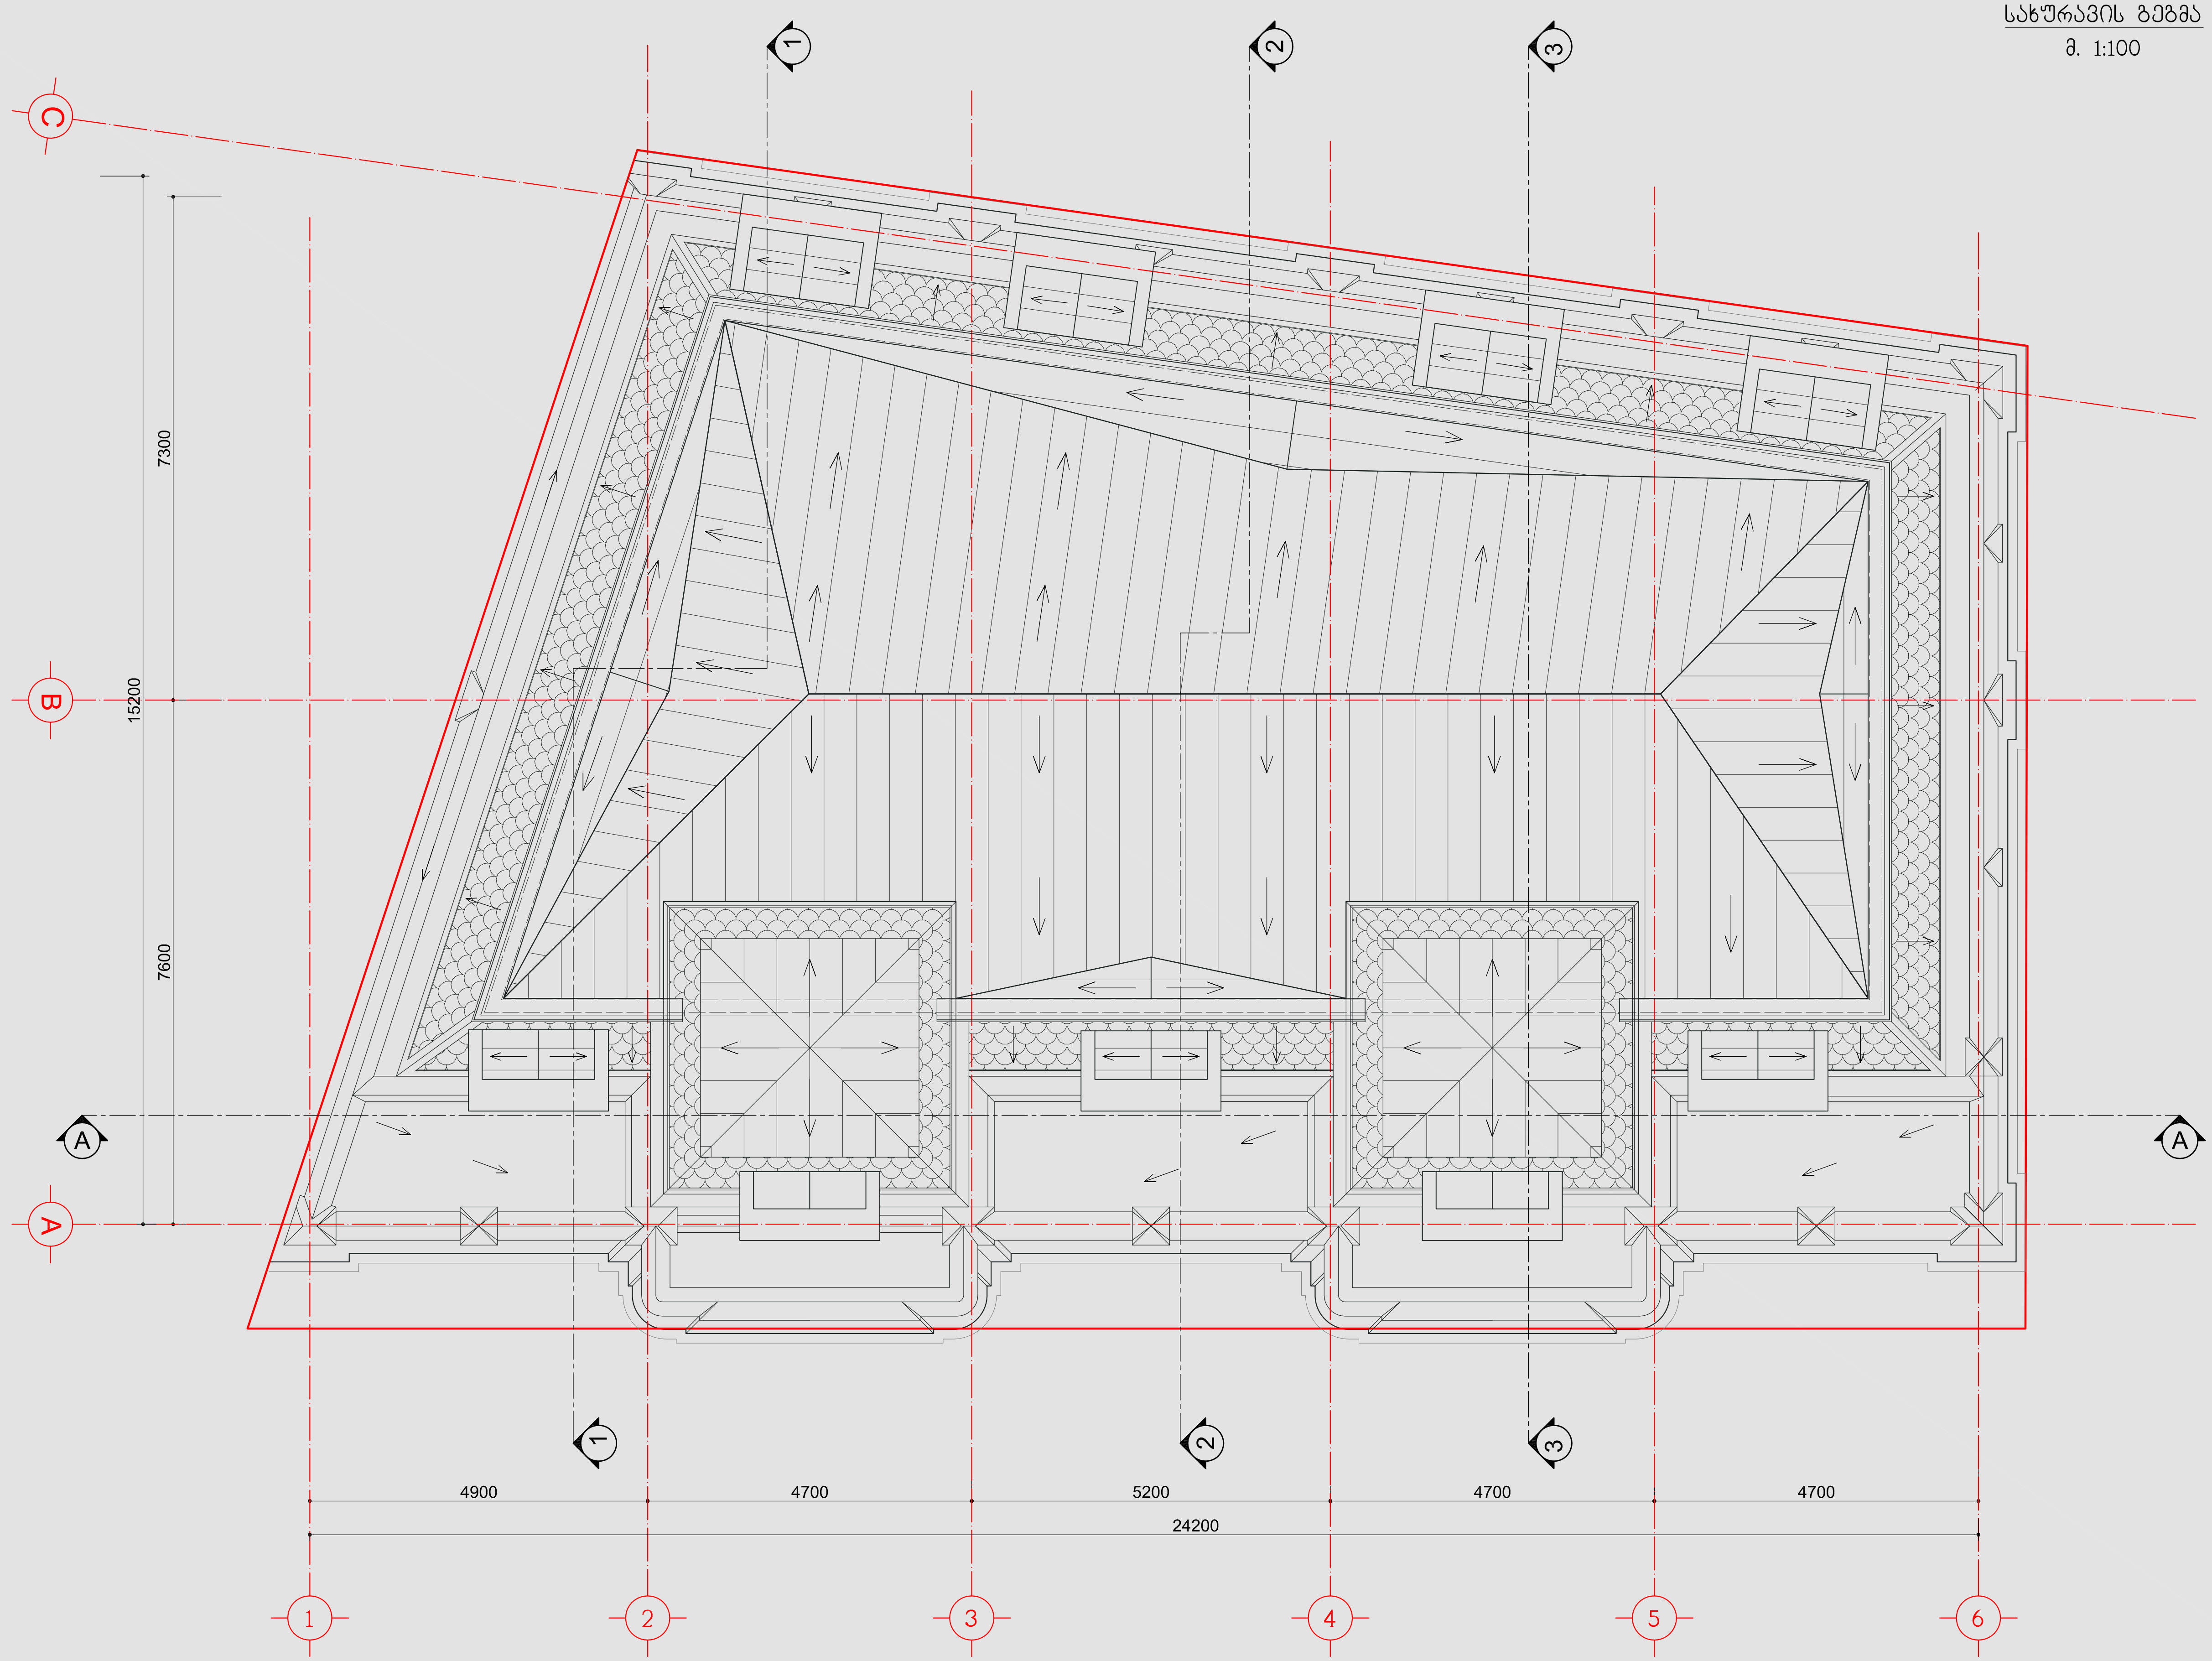

დაკვეთა	CAD FILE	ფორმატი	თარიღი
022.13	DWG	A3	2013

შესწორება:

შენიშვნა:

პირობითი აღნიშვნები:

ექსპლიკაცია:

ნახაზის დასახელება:

სახურავის გეგმა

ობიექტის დასახელება:

სასტუმრო ტიპის შენობა

დამკვეთი:	შ.პ.ს "ლჯორჯია"
მისამართი:	ქ. თბილისი ინგოროყვას ქ. N3

თანამდებობა	ხელმოწერა	გვარი
დირექტორი		ვ.აბრამიშვილი
პროექტის ავტ.		გ.გუგუნავა

შ.პ.ს. "დემარკ"-ი

DMARK ARCHITECTURAL COMPANY

არქიტექტურული კომპანია

TEL. (+995 32) 219 33 34

(+995 32) 219 55 12

სტადია	მასშტაბი	ფურცელი	ფურცლები	ვარიანტი
ს.პ.	1:100	ა-08	21	