სიმაღლის განსაზღვრის სქემა

სიმაღლის განსაზღვრის ჭრილის ხაზი

მ 1:500

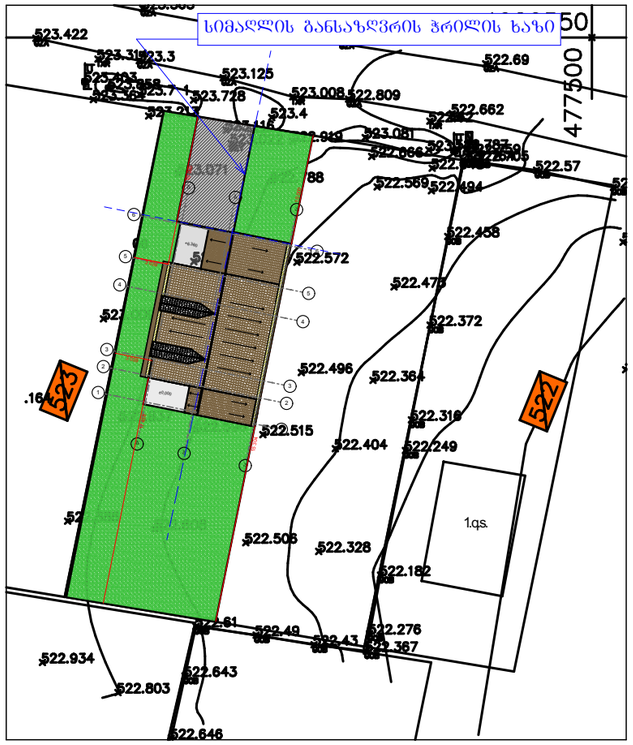

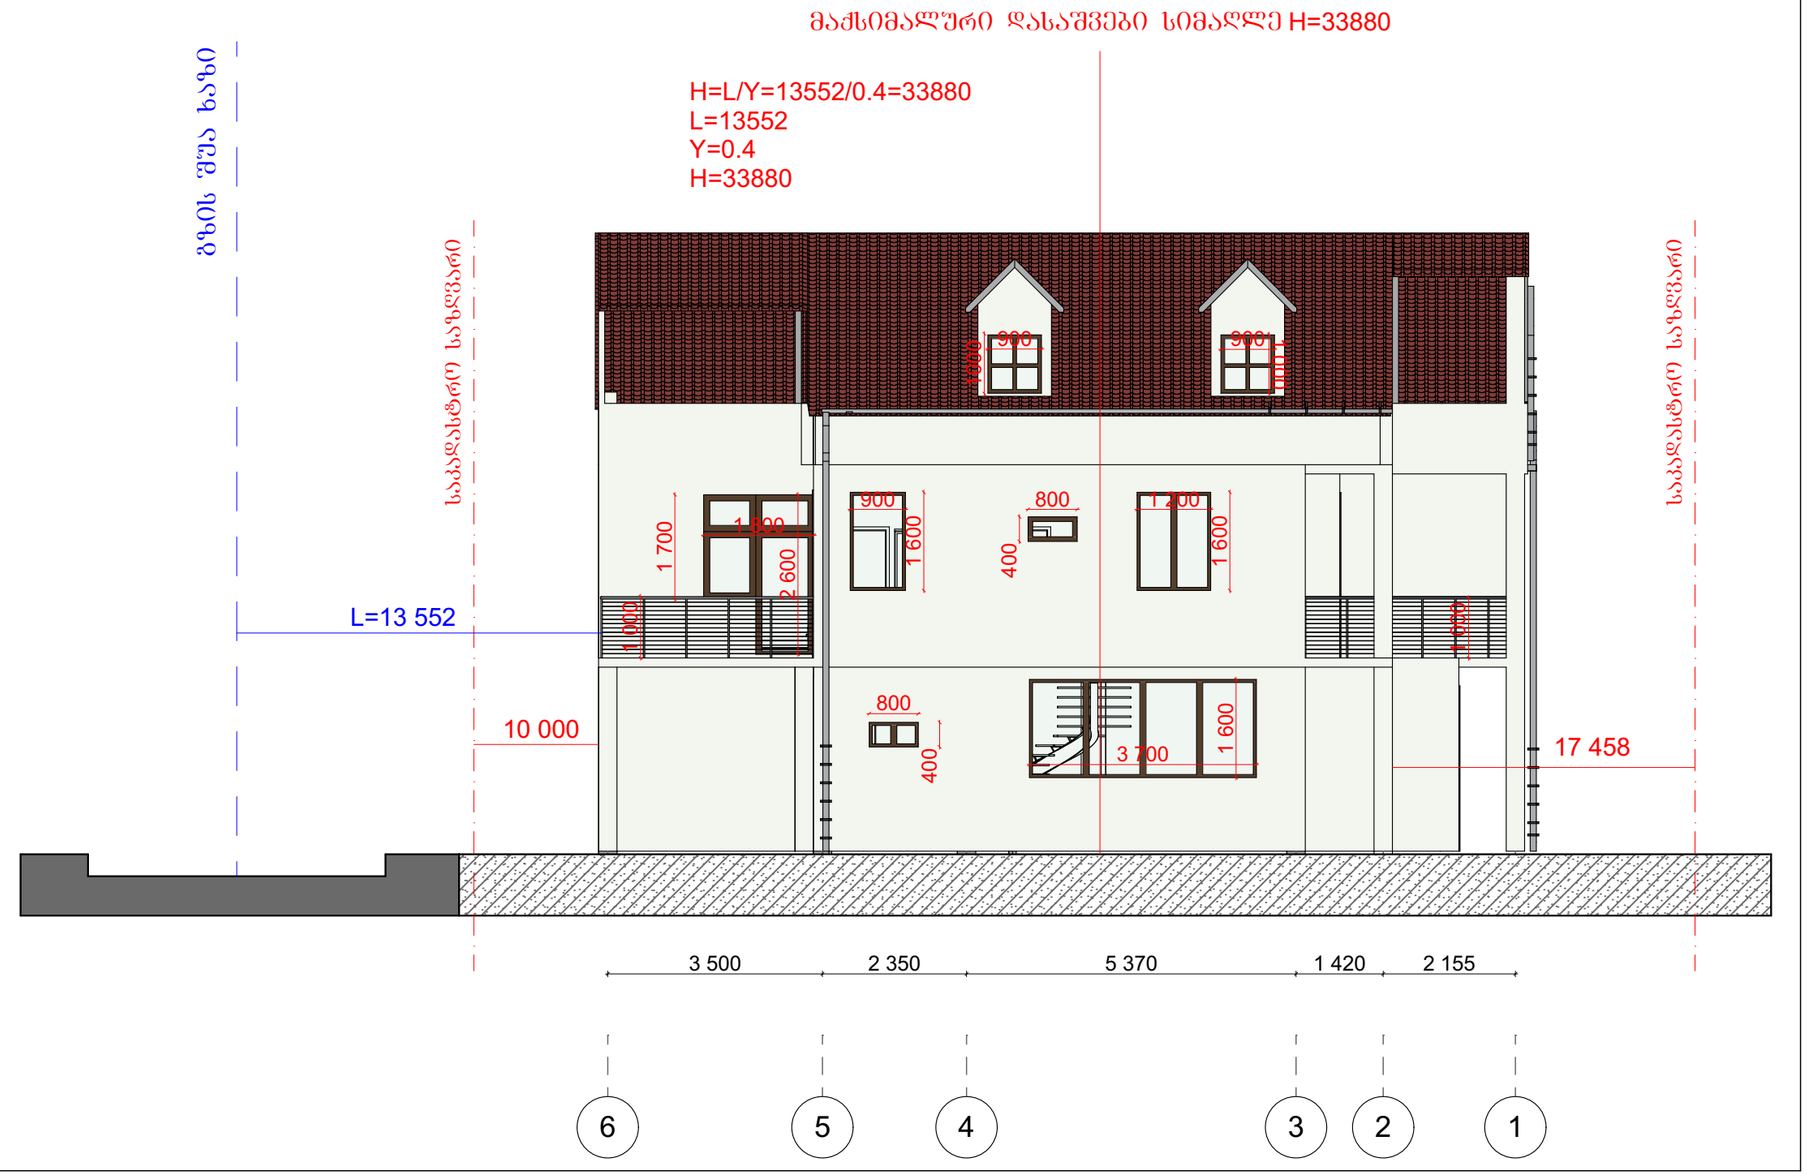

აბსოლიტური ნული 0.000=522.670

ცვლ.	შემსრ.	ფურცელი	№ დოკ.	ხელმოწერა	თარიღი	ინდივიდუალური ერთბინიანი საცხოვრებელი სახლი
დირექტორი		გენერალური				
არქიტექტორი		სამშენებლოზე				
არქიტექტორი		გეგმარებაზე				
კონსტრუქტორი						

სტადია	ფურცელი	ფურცელი
01		