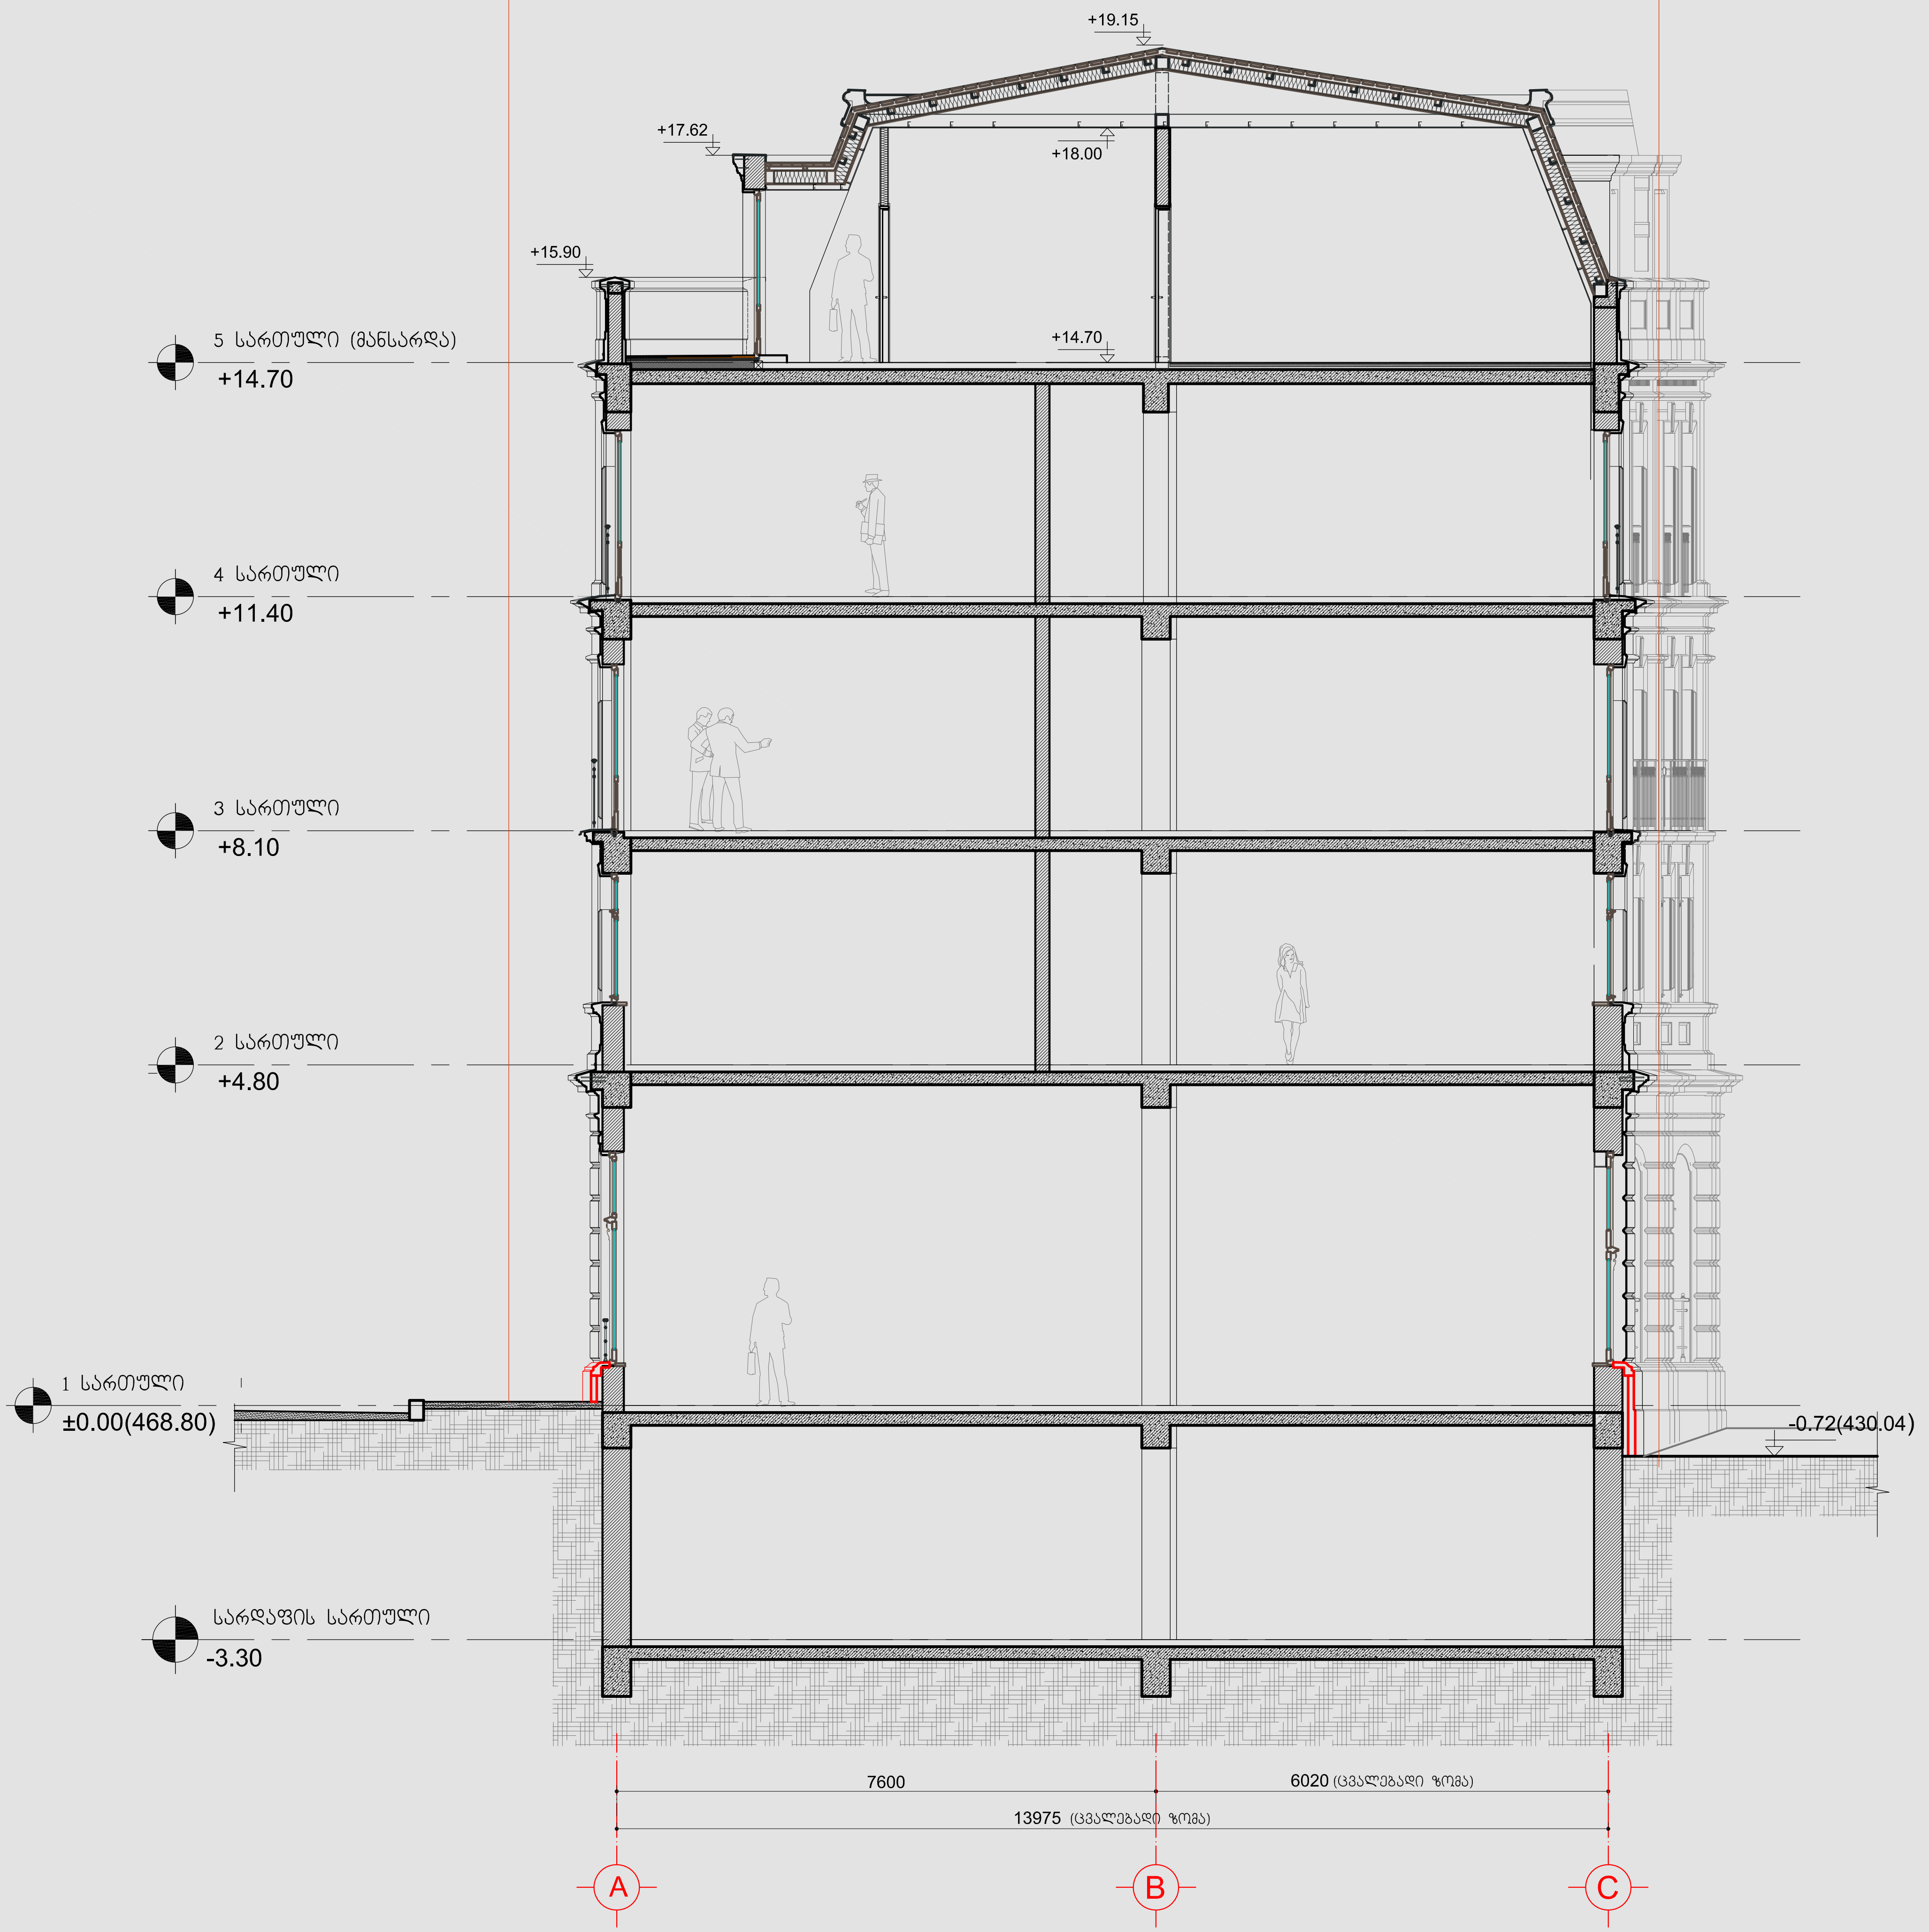


ჭრილი 1-1
მ. 1:100

დაკვეთა	CAD FILE	ფორმატი	თარიღი
022.13	DWG	A3	2013

შესწორება:

შენიშვნა:

პირობითი აღნიშვნები:

ექსპლიკაცია:

ნახაზის დასახელება:

ჭრილი 1-1

ობიექტის დასახელება:


სასტუმრო ტიპის შენობა

დამკვეთი:	შ.პ.ს "ლჯორჯია"
მისამართი:	ქ. თბილისი ინგოროყვას ქ. N3

თანამდებობა	ხელმოწერა	გვარი
დირექტორი		ვ.აბრამიშვილი
პროექტის ავტ.		გ.გუგუნავა

შ.პ.ს. "დემარკ"-ი
DMARK ARCHITECTURAL COMPANY
არქიტექტურული კომპანია
TEL. (+995 32) 219 33 34
(+995 32) 219 55 12

სტადია	მასშტაბი	ფურცელი	ფურცლები	ვარიანტი
ს.პ.	1:100	ა-09	21	

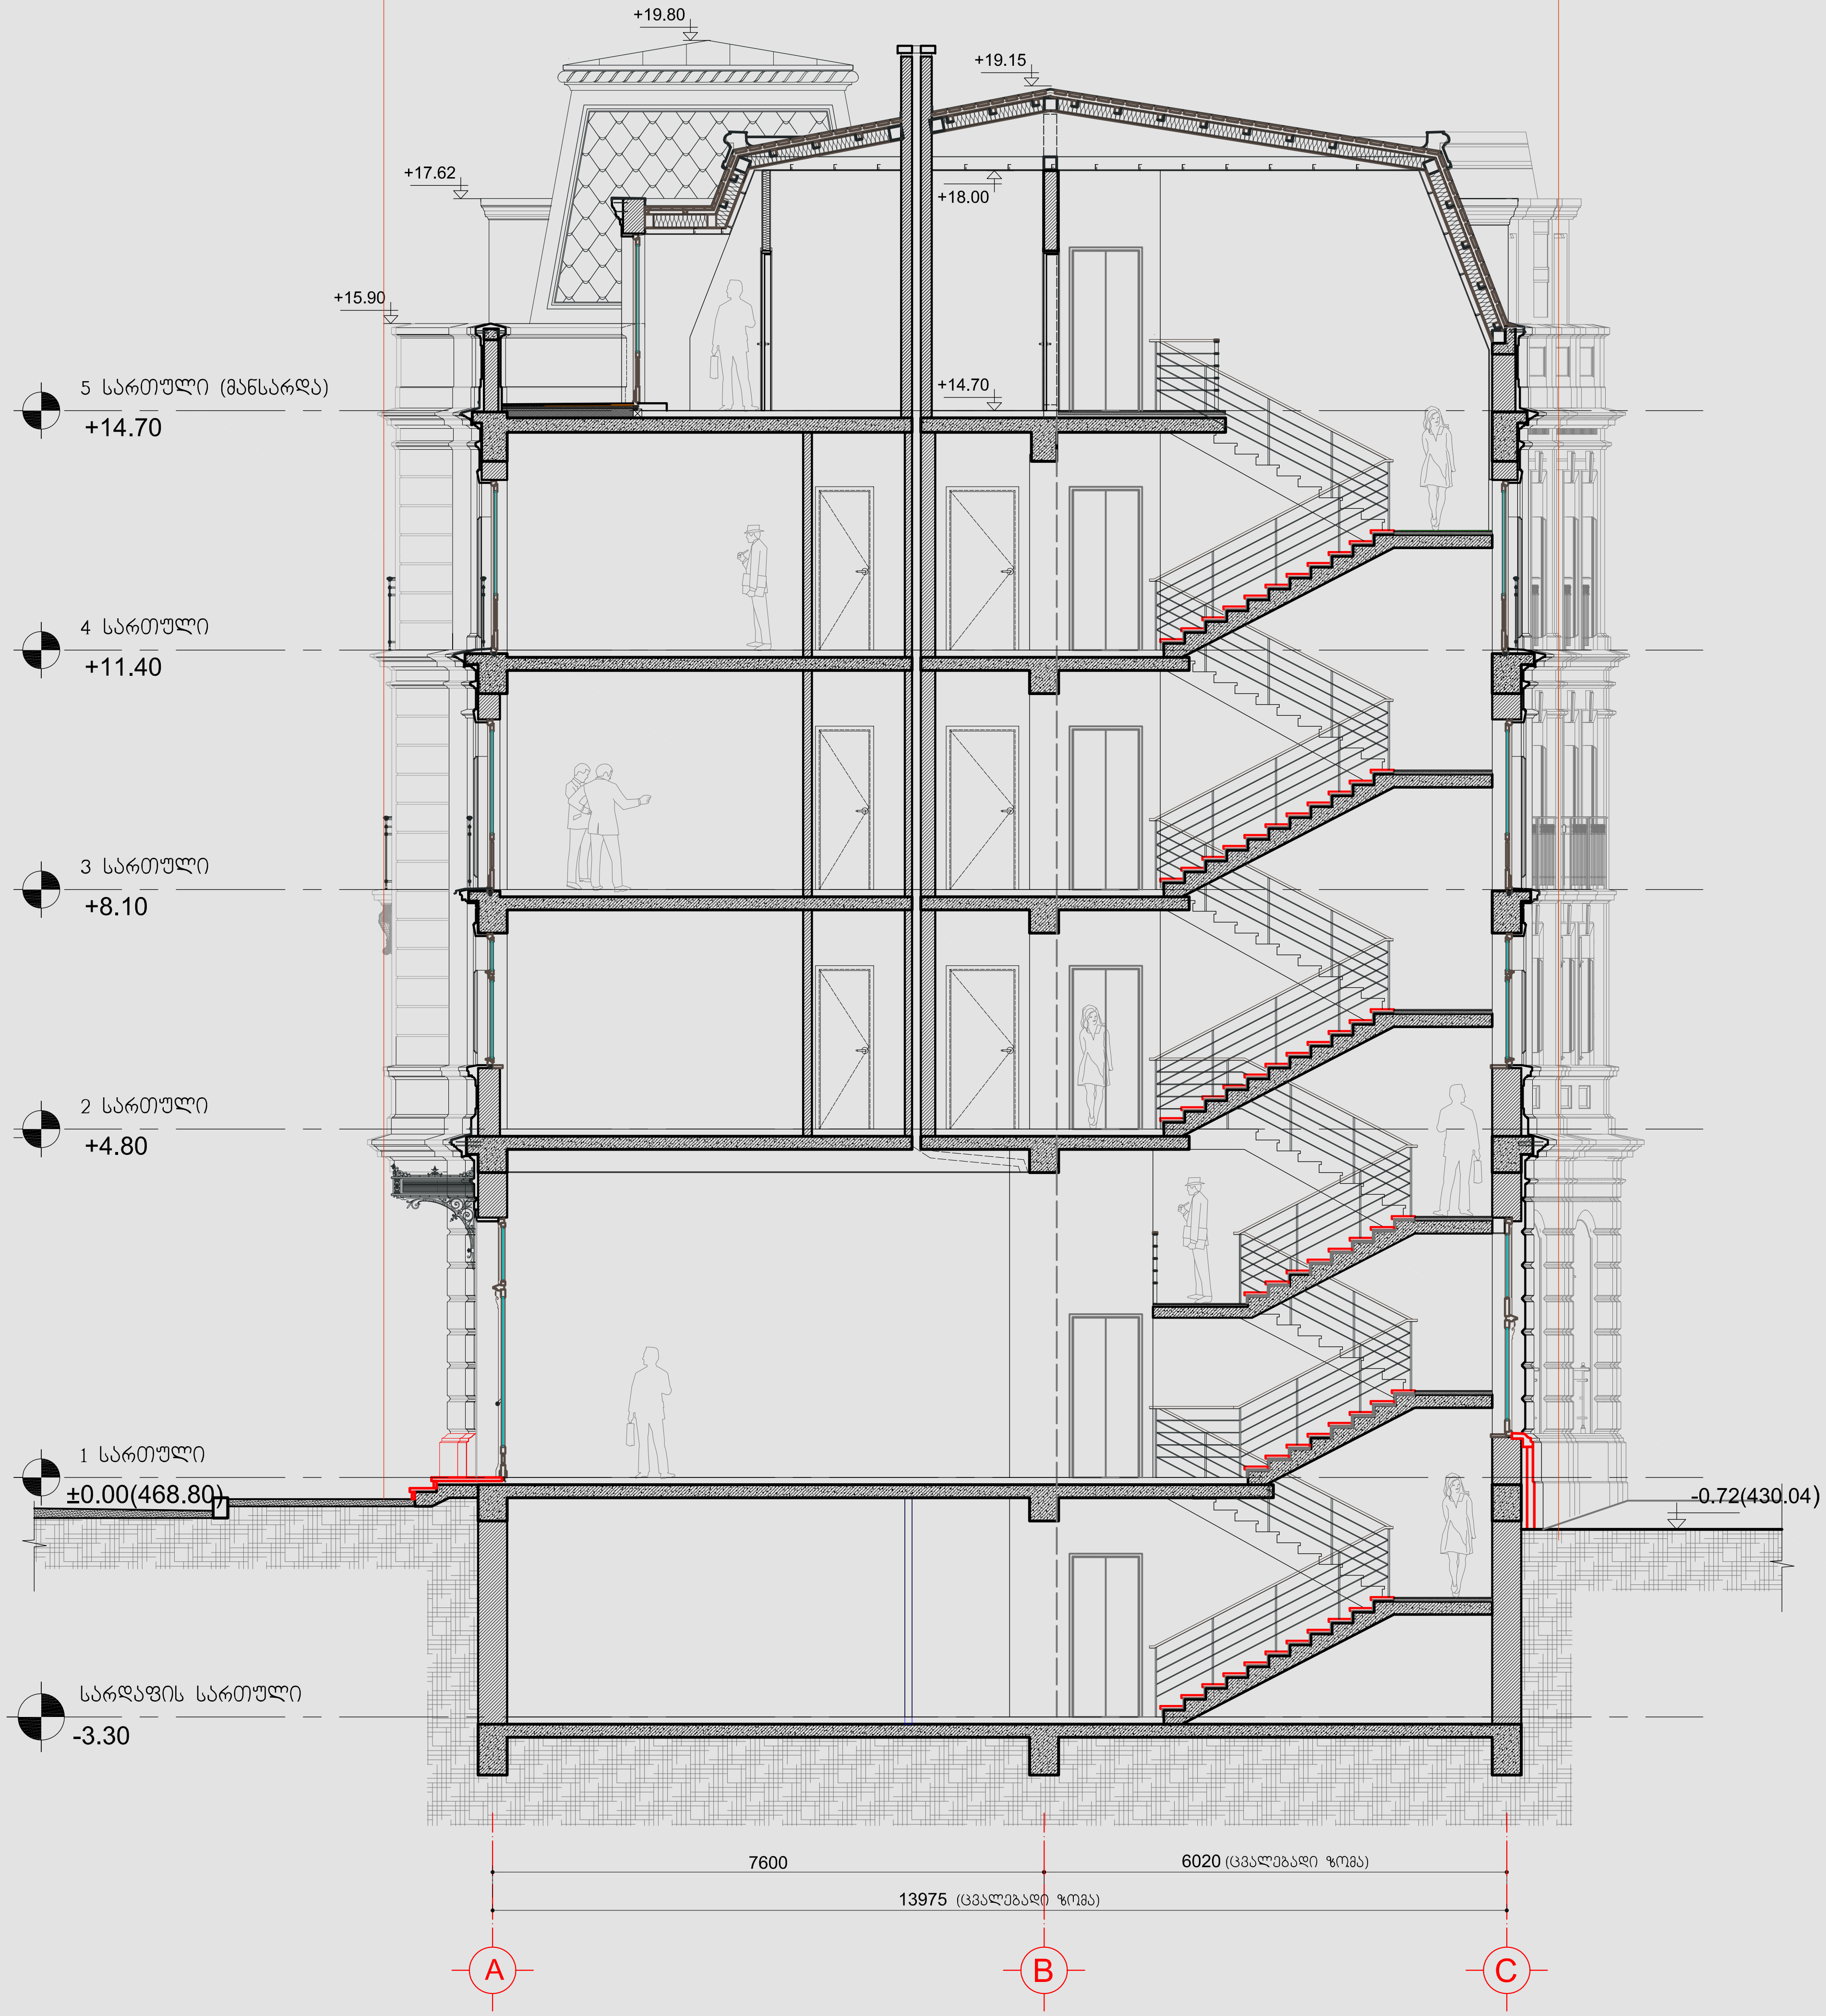

ჭრილი 2-2
მ. 1:100

დაკვეთა	CAD FILE	ფორმატი	თარიღი
022.13	DWG	A3	2013

შესწორება:

შენიშვნა:

პირობითი აღნიშვნები:

ექსპლიკაცია:

ნახაზის დასახელება:

ჭრილი 2-2

ობიექტის დასახელება:

სასტუმრო ტიპის შენობა

დამკვეთი:	შ.პ.ს "ლჯორჯია"
მისამართი:	ქ. თბილისი ინგოროყვას ქ. N3


თანამდებობა	ხელმოწერა	გვარი
დირექტორი		ვ.აბრამიშვილი
პროექტის ავტ.		გ.გუგუნავა

შ.პ.ს. "დემარკ"-ი
არქიტექტურული კომპანია
TEL. (+995 32) 219 33 34
(+995 32) 219 55 12

DMARK ARCHITECTURAL COMPANY

სტადია	მასშტაბი	ფურცელი	ფურცლები	ვარიანტი
ს.პ.	1:100	ა-10	21	

ჭრილი 3-3
მ. 1:100

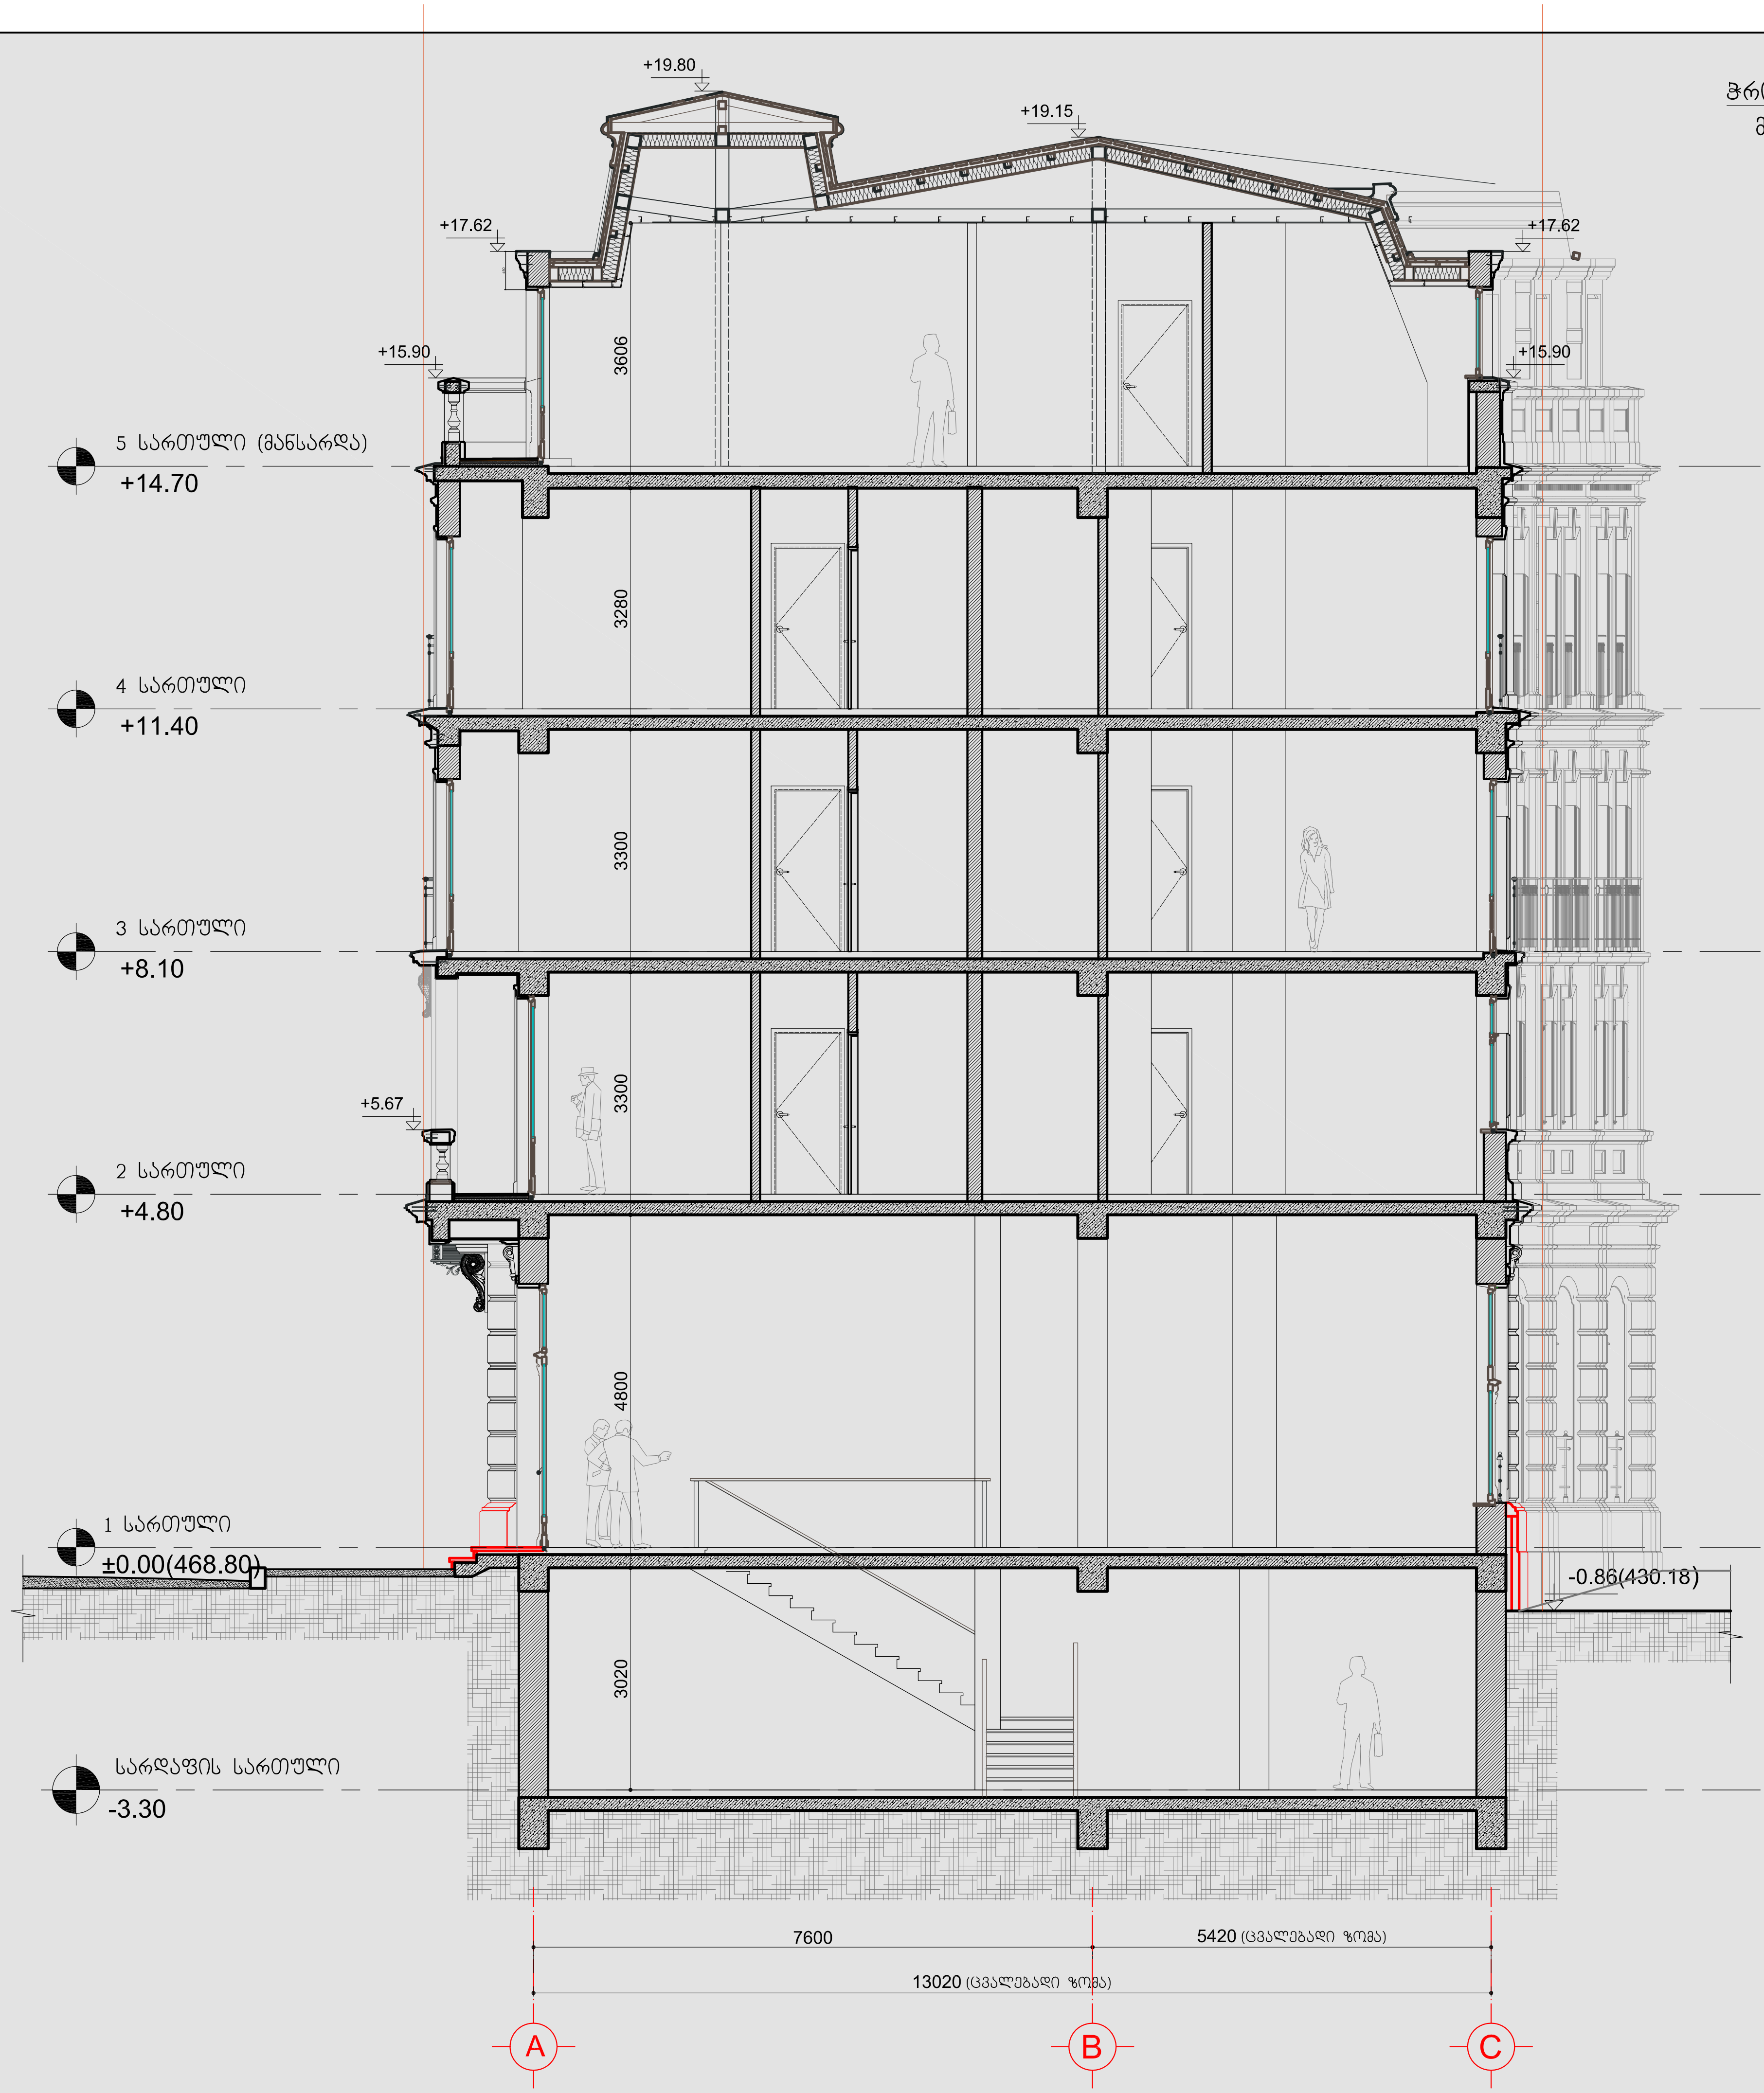

დაკვეთა	CAD FILE	ფორმატი	თარიღი
022.13	DWG	A3	2013

შესწორება:

შენიშვნა:

პირობითი აღნიშვნები:

ექსპლიკაცია:

ნახაზის დასახელება:

ჭრილი 3-3

ობიექტის დასახელება:

სასტუმრო ტიპის შენობა

დამკვეთი:	შ.პ.ს "ლჯორჯია"
მისამართი:	ქ. თბილისი ინგოროყვას ქ. N3


თანამდებობა	ხელმოწერა	გვარი
დირექტორი		ვ.აბრამიშვილი
პროექტის ავტ.		გ.გუგუნავა

შ.პ.ს. "დემარკ"-ი
არქიტექტურული კომპანია
TEL. (+995 32) 219 33 34
(+995 32) 219 55 12

სტადია	მასშტაბი	ფურცელი	ფურცლები	ვარიანტი
ს.პ.	1:100	ა-11	21	

ჭრილი A-A

მ. 1:100

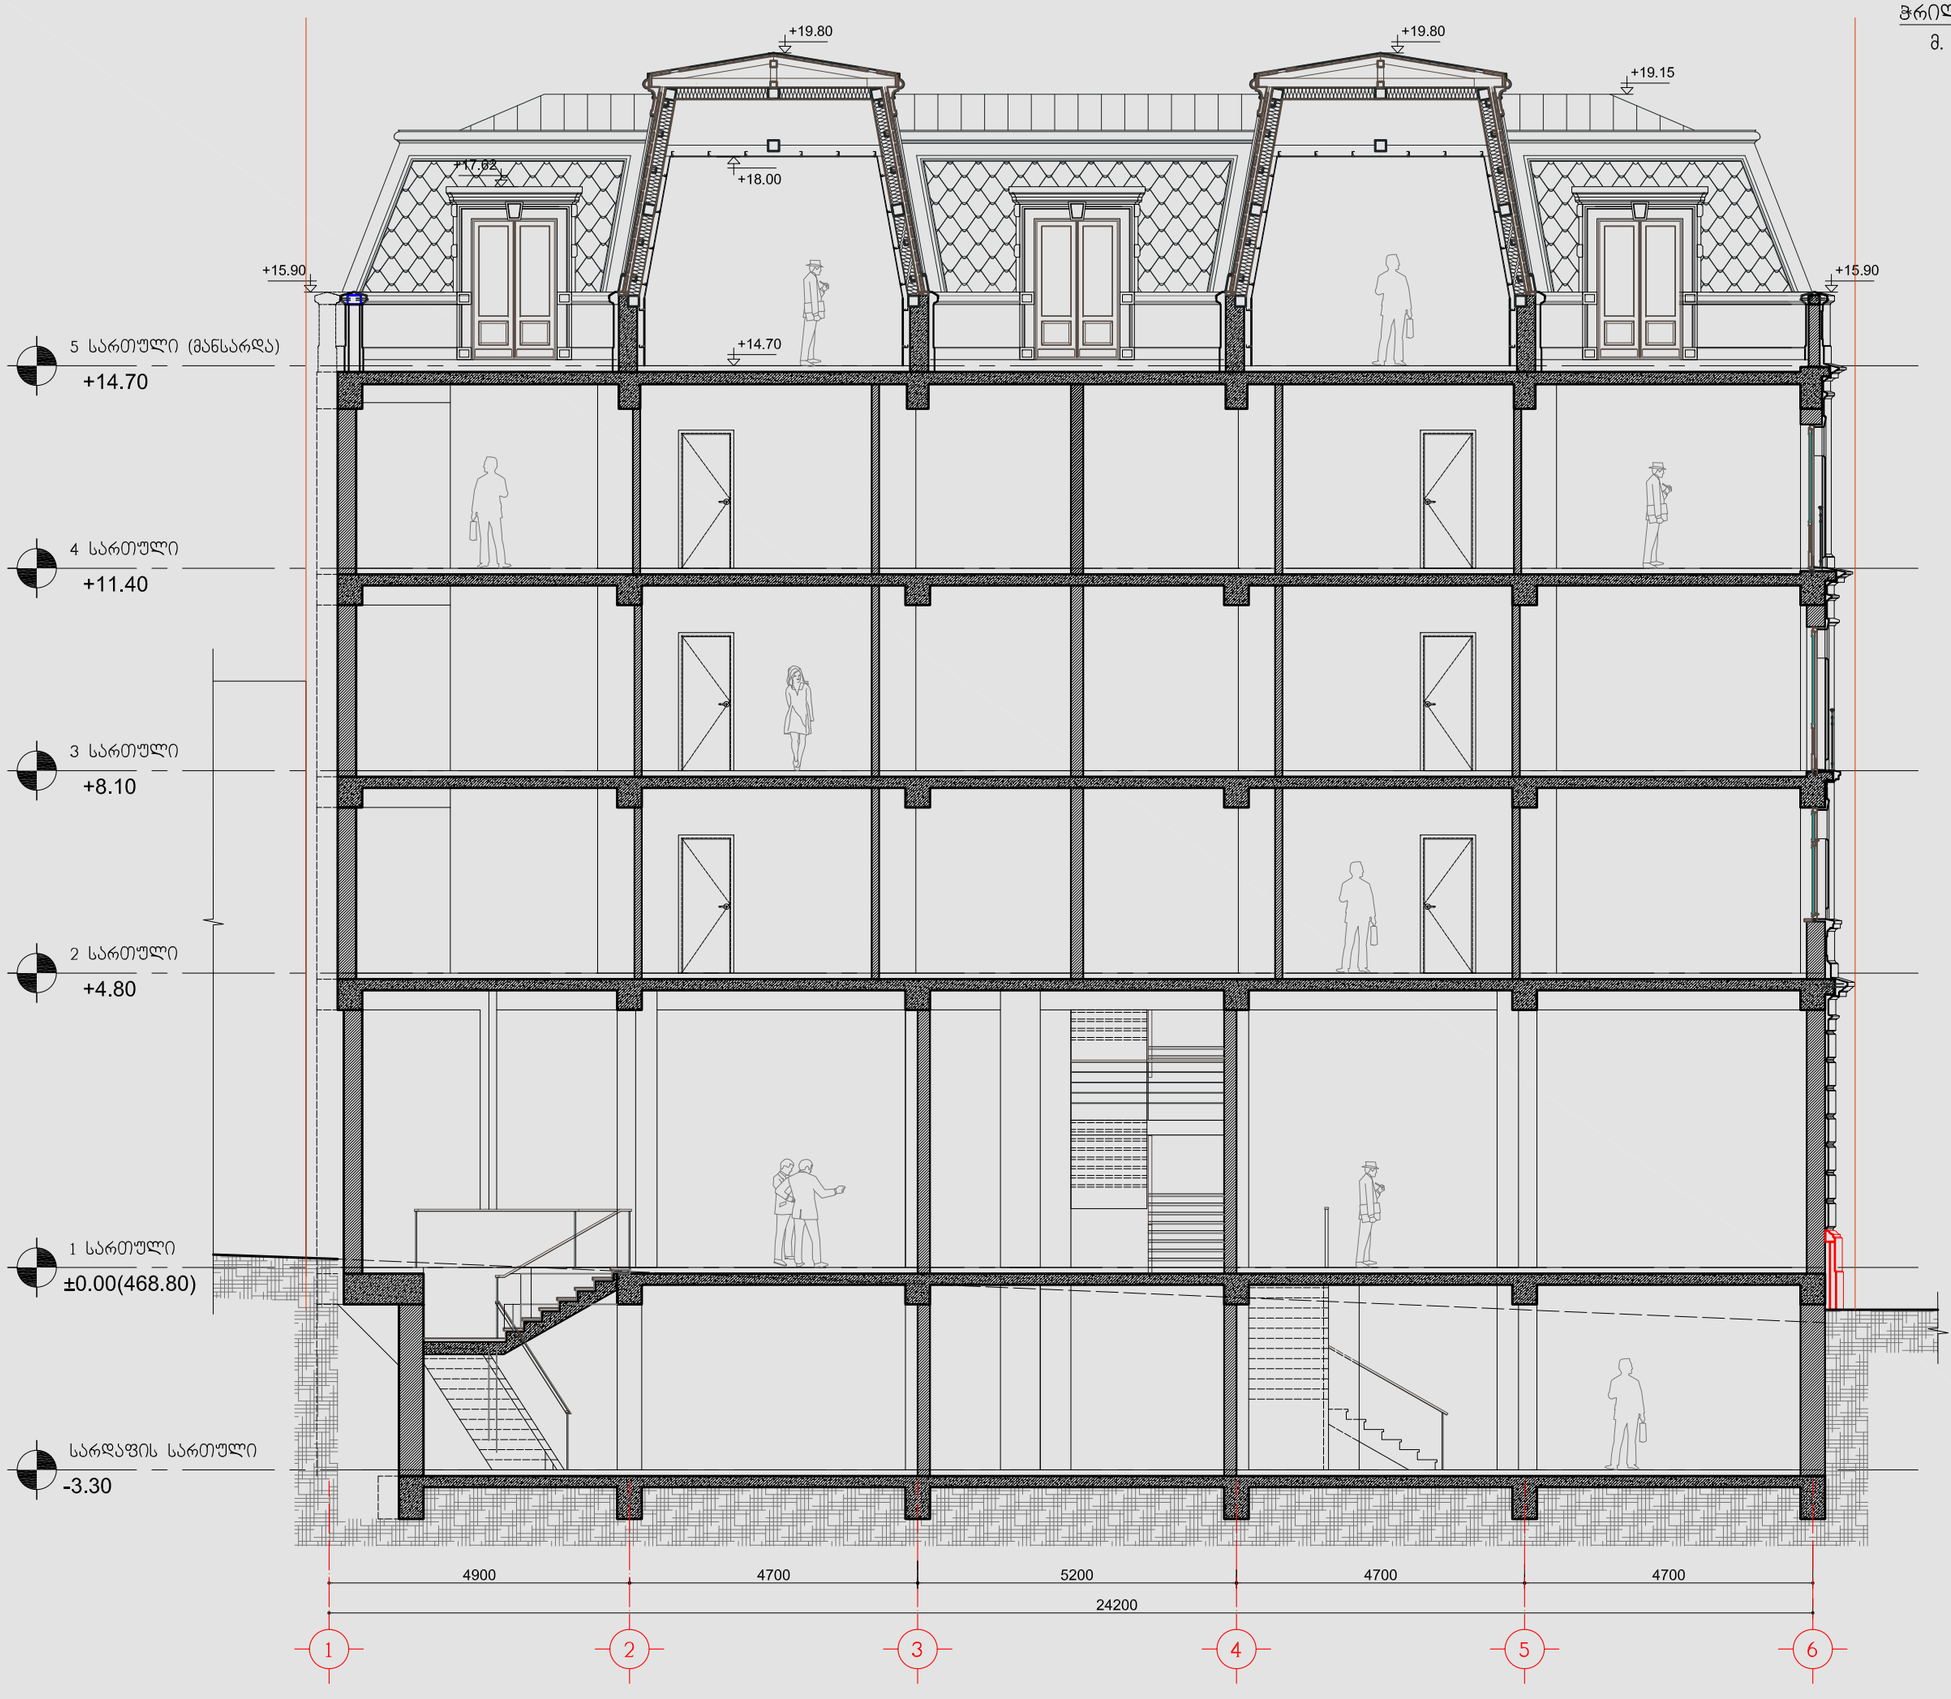

დაკვეთა	CAD FILE	ფორმატი	თარიღი
022.13	DWG	A3	2013

შესყორება:

შენიშვნა:

პირობითი აღნიშვნები:

ექსპლიკაცია:

ნახაზის დასახელება:

ჭრილი A-A

ობიექტის დასახელება:

სასტუმრო ტიპის შენობა

დამკვეთი:	შ.პ.ს "ლჯორჯია"	
მისამართი:	ქ. თბილისი ინგოროყვას ქ. N3	
თანამდებობა	ხელმოწერა	გვარი
დირექტორი		შ.აბრამიშვილი
პროექტის ავტ.		გ.გუგუნავა

შ.პ.ს. "დემარკ"-ი
არქიტექტურული კომპანია
TEL. (+995 32) 219 33 34
(+995 32) 219 55 12

სტადია	მასშტაბი	ფურცელი	ფურცლები	ვარიანტი
ს.პ.	1:100	ა-12	21	