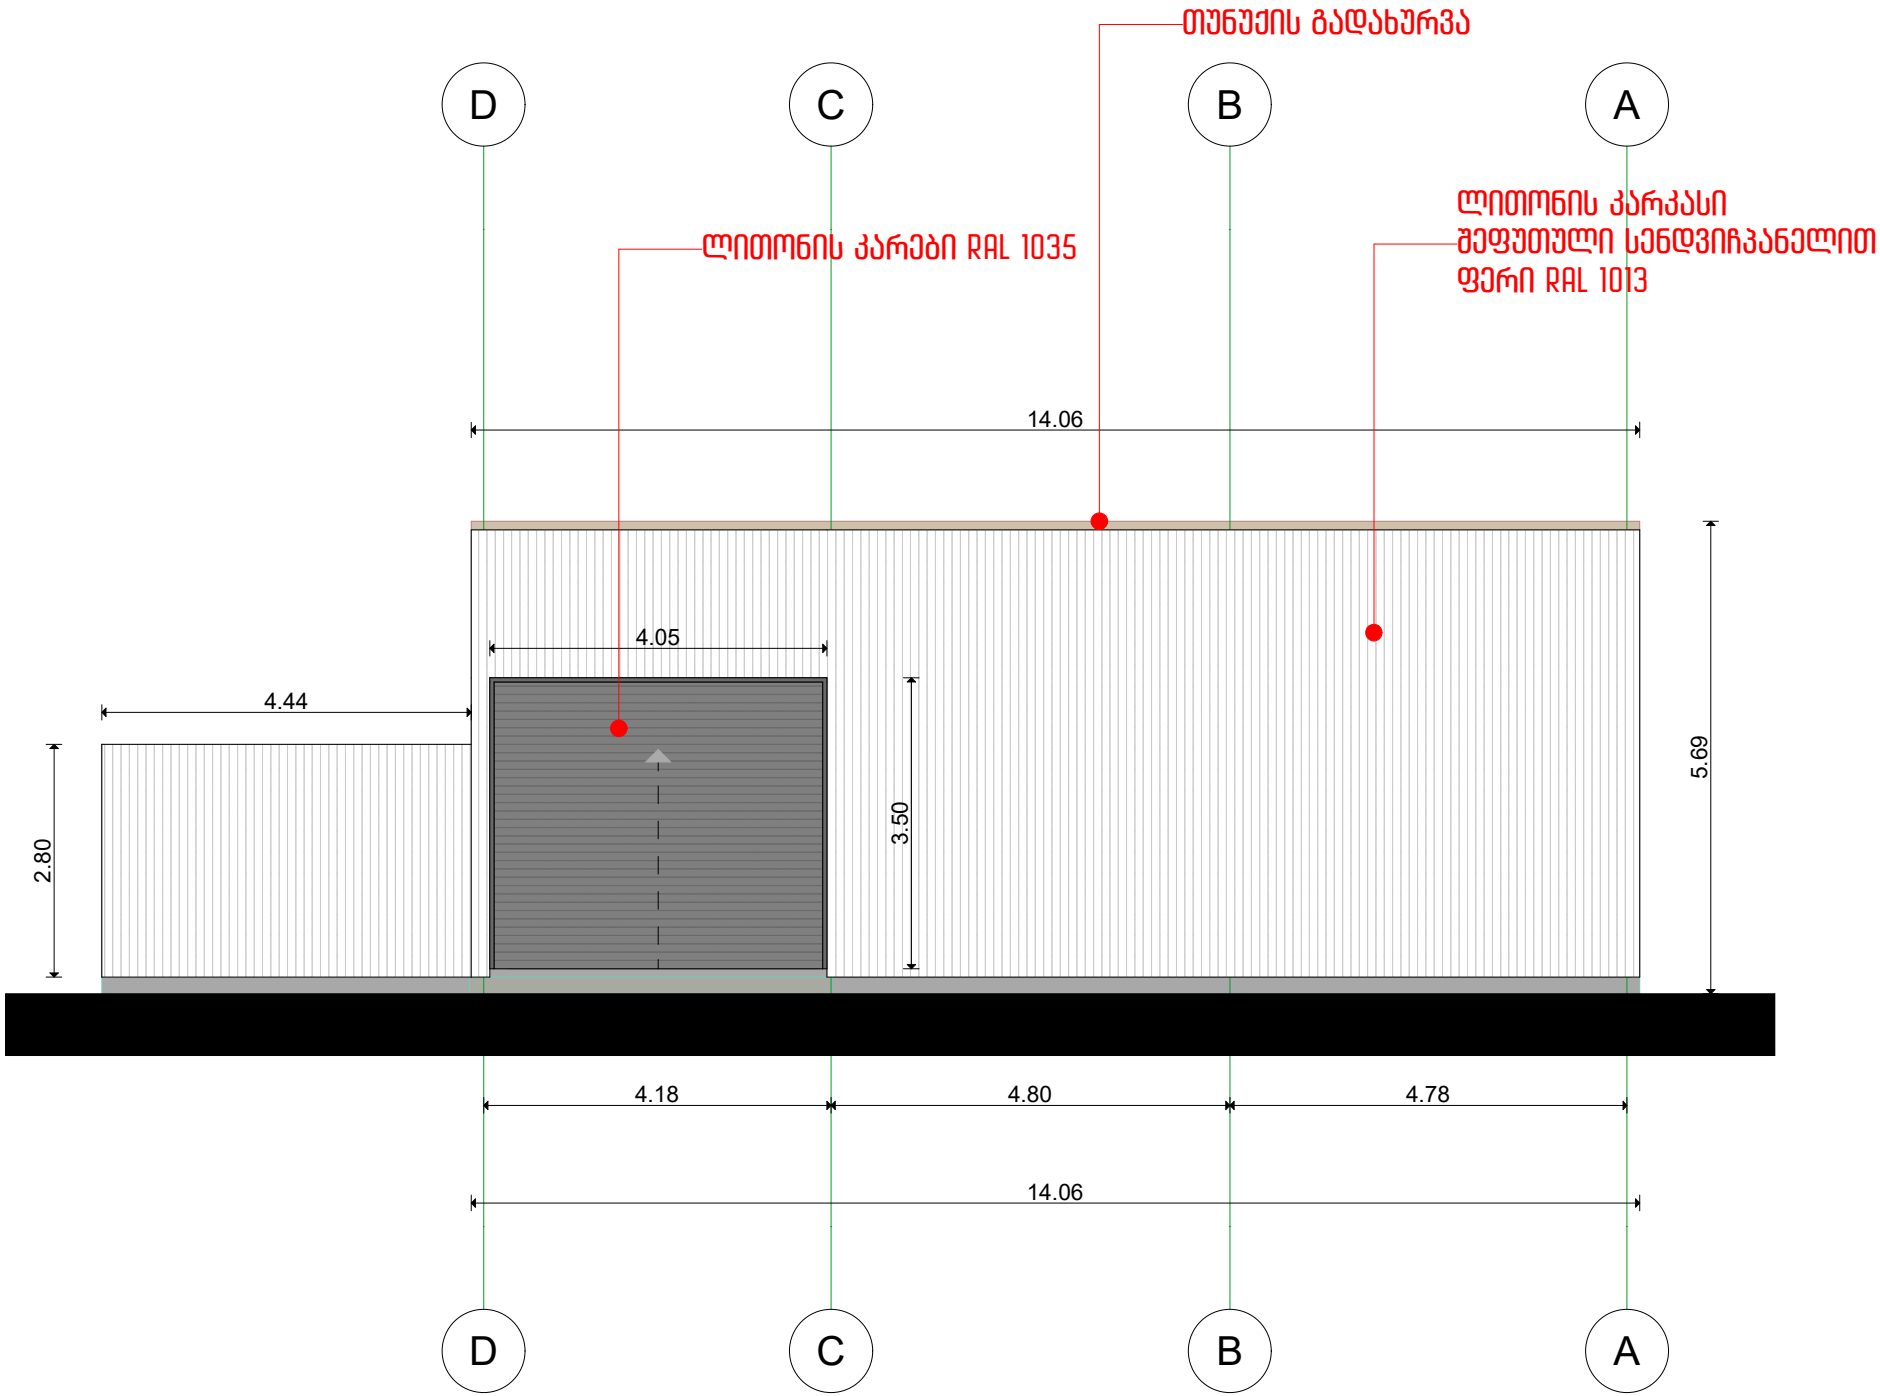
თუნუქის გადახურვა
ლითონის კარკასი
შეფუთული სენდვიჩპანელით
ფერი RAL 1013
ლითონის კარები RAL 1035
D
C
B
A
14.06
4.05
4.44
2.80
3.50
5.69
4.18
4.80
4.78
14.06
D
C
B
A

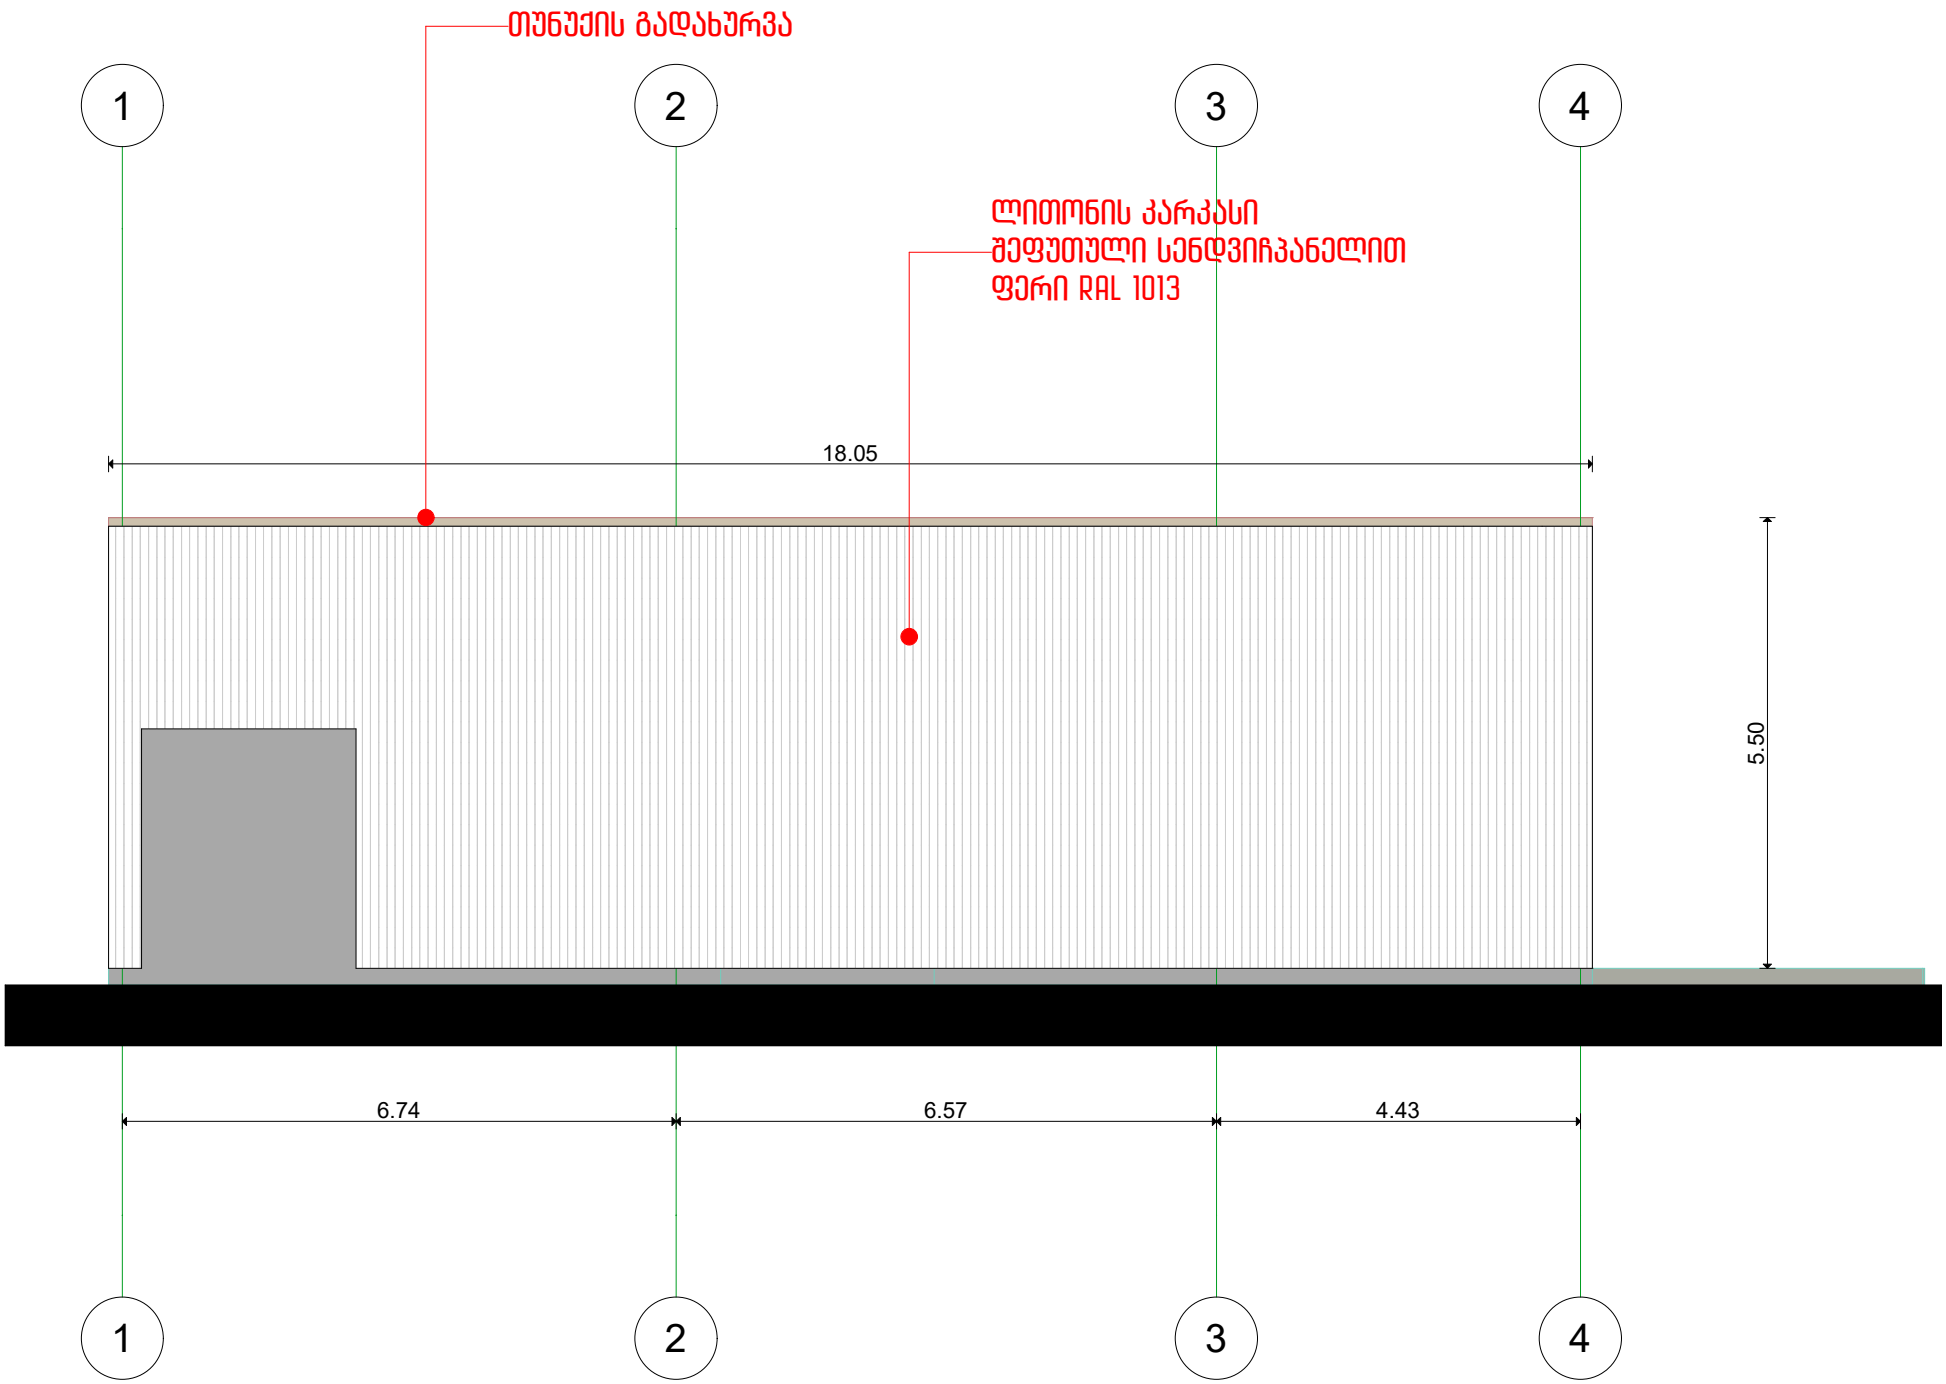
თუნუქის გადახურვა
ლითონის კარკასი
შეფუთული სენდვიჩპანელით
ფერი RAL 1013
1
2
3
4
18.05
5.50
6.74
6.57
4.43
1
2
3
4

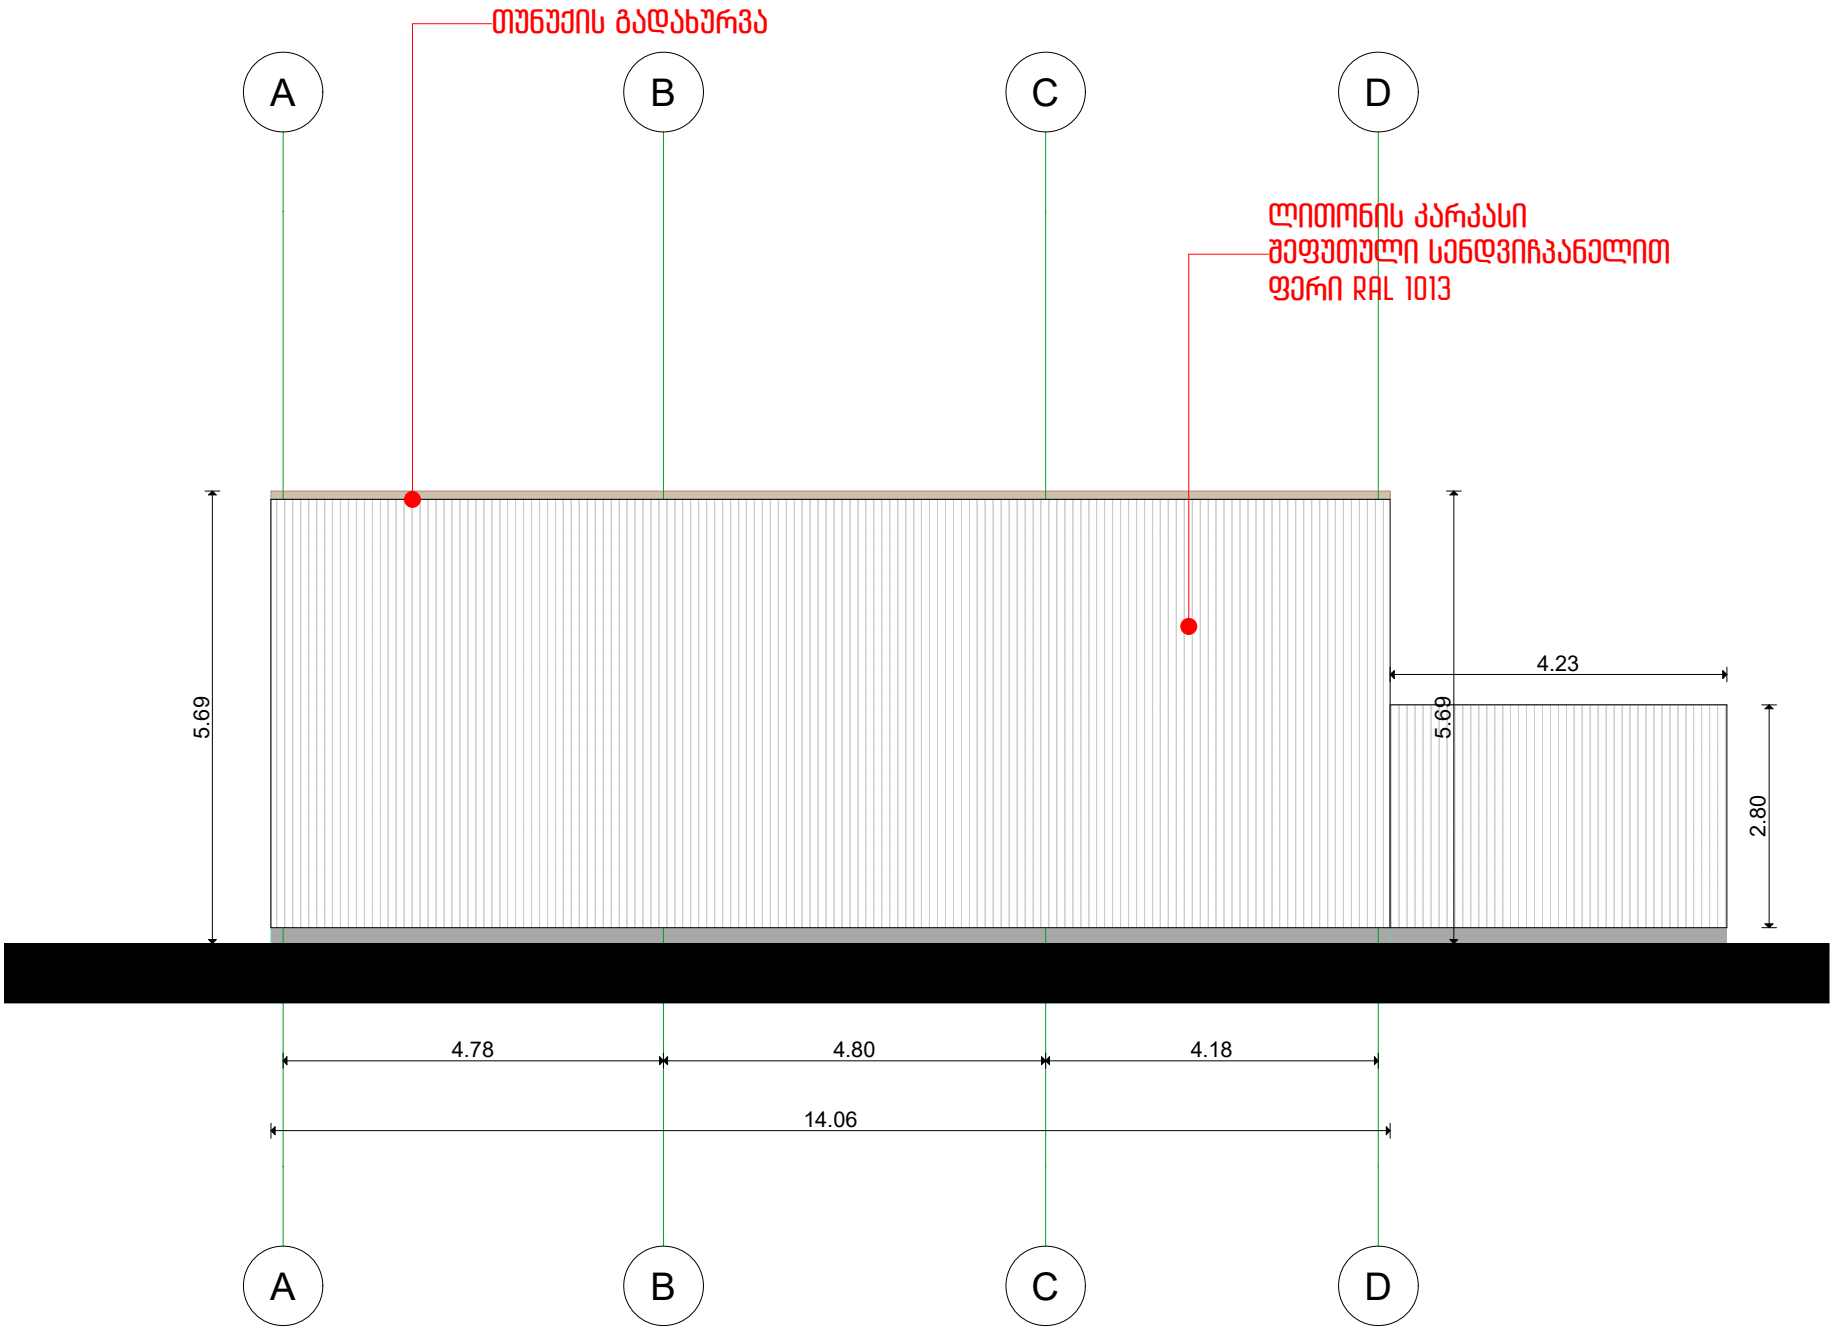
თუნუქის გადახურვა
ლითონის კარკასი
შეფუთული სენდვიჩპანელით
ფერი RAL 1013
A
B
C
D
5.69
4.23
5.69
2.80
4.78
4.80
4.18
14.06
A
B
C
D

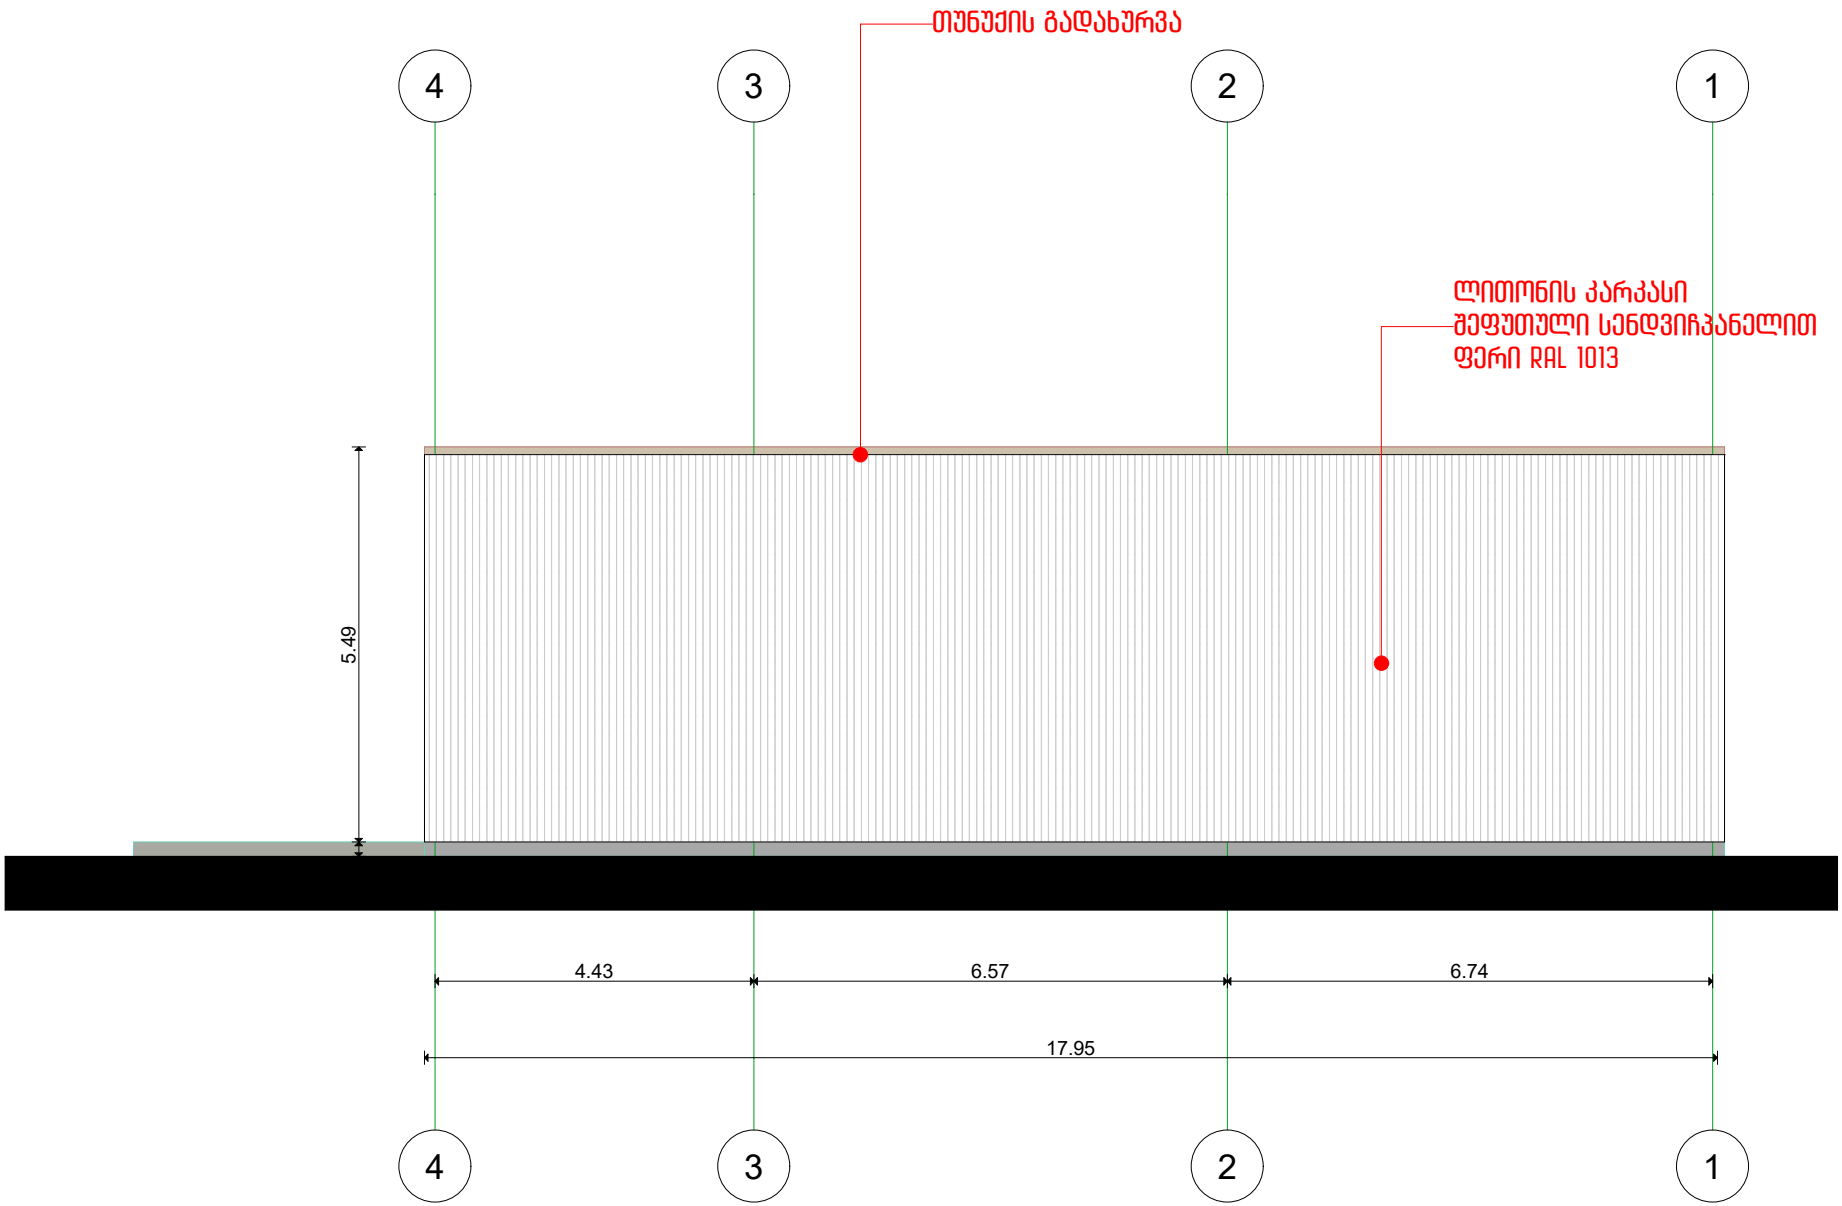
თუნუქის გადახურვა
ლითონის კარკასი
შეფუთული სენდვიჩპანელით
ფერი RAL 1013
4
3
2
1
5.49
4.43
6.57
6.74
17.95