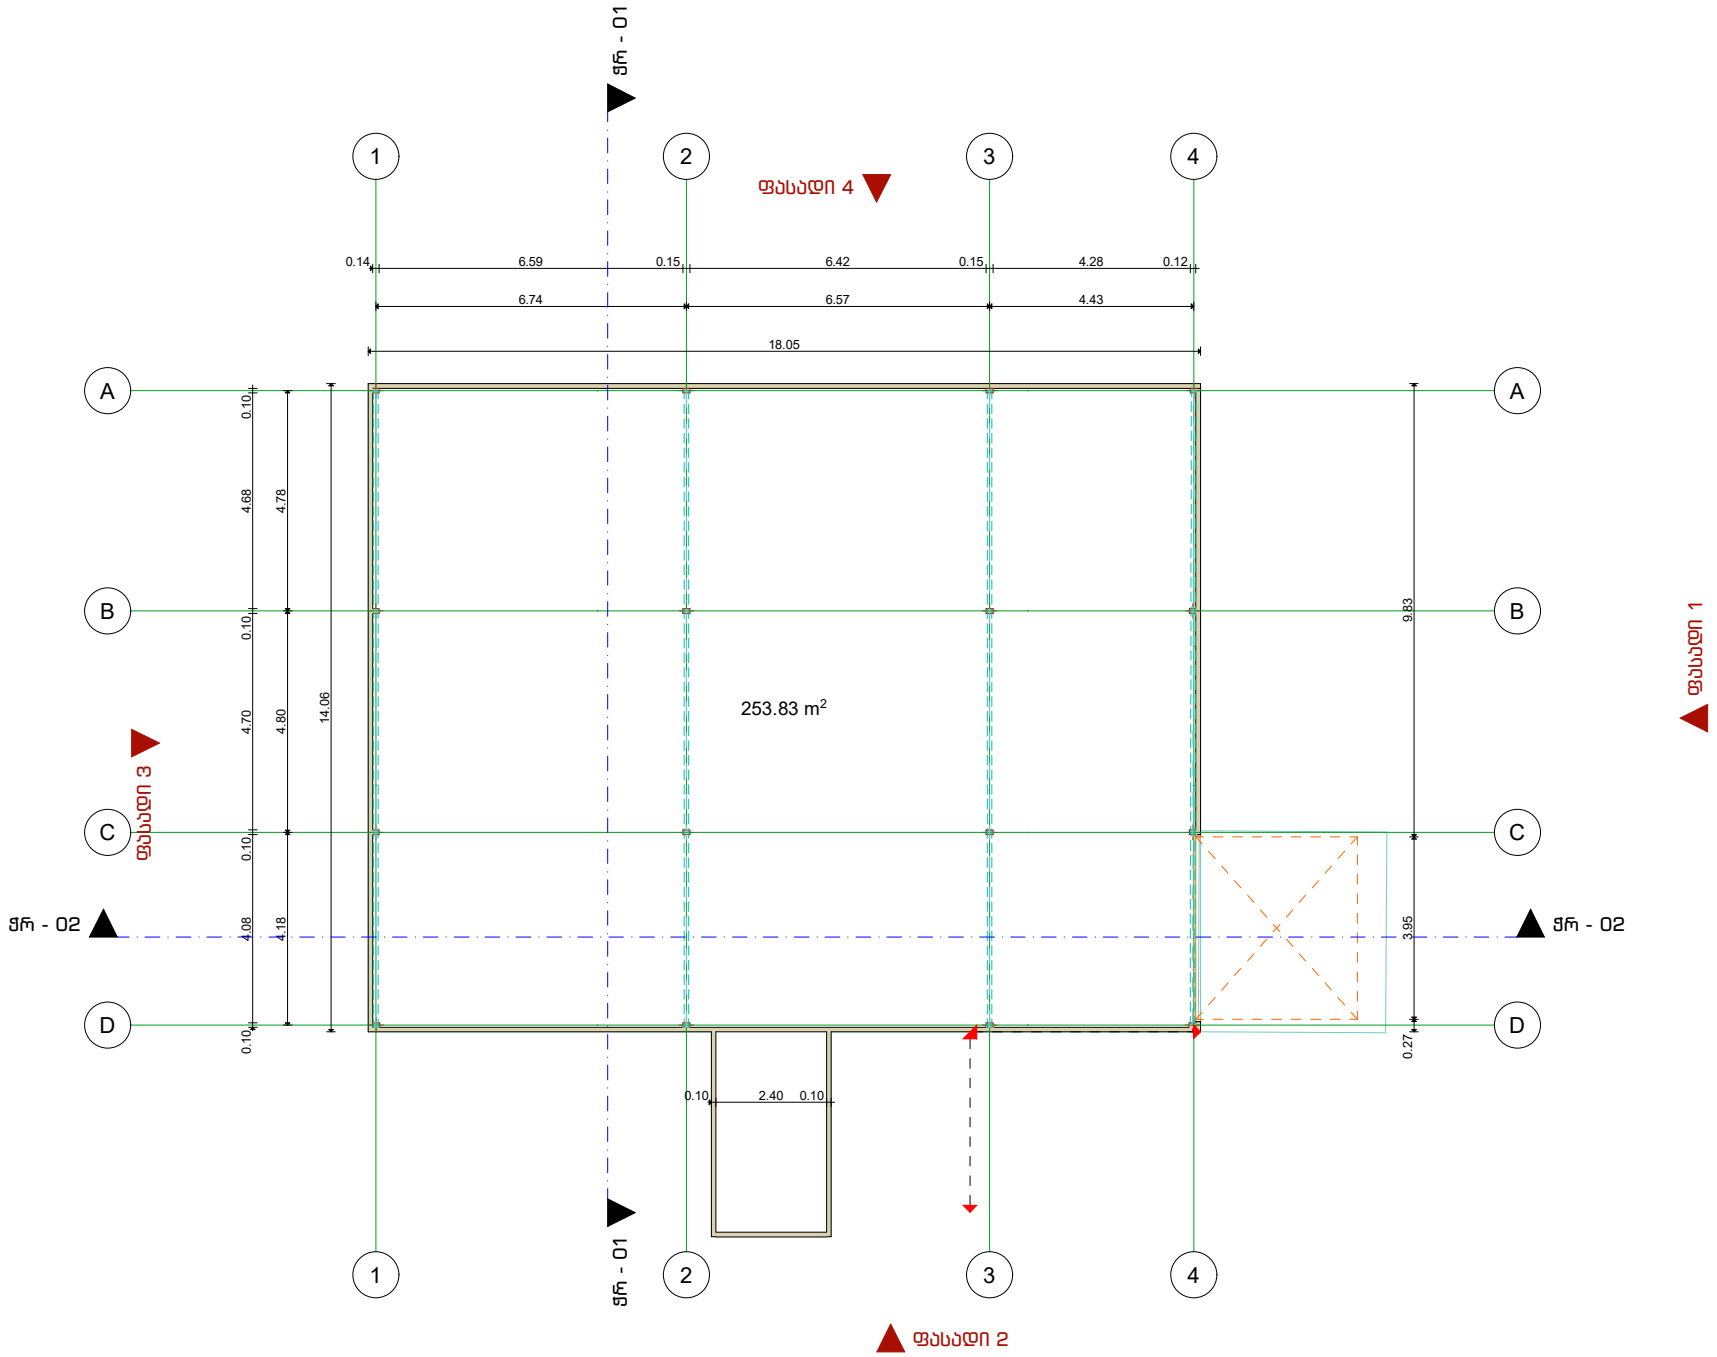
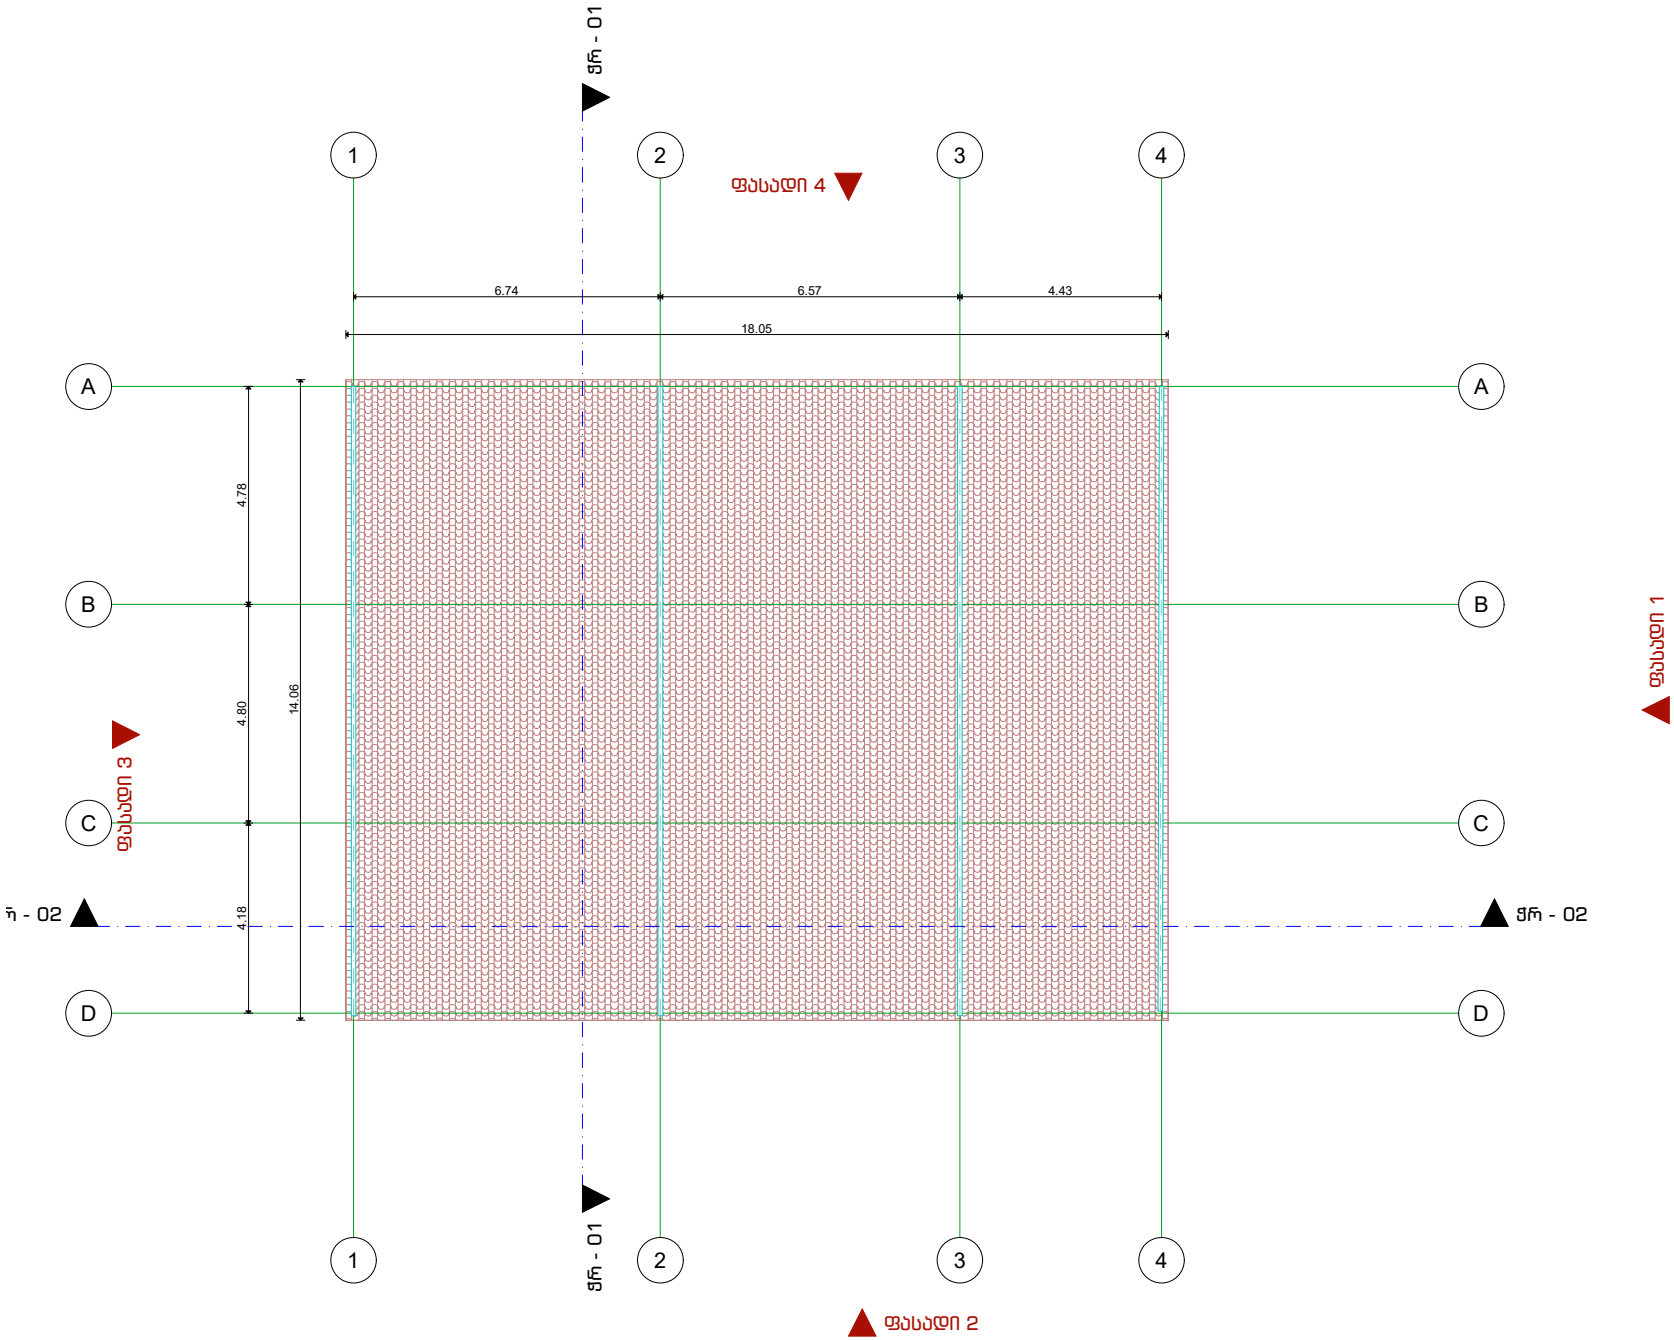

ჭრ - 01
ფასადი 4
ფასადი 3
ფასადი 1
ჭრ - 02
ჭრ - 02
ფასადი 2
1
2
3
4
A
B
C
D
253.83 m²
0.14
6.59
0.15
6.42
0.15
4.28
0.12
6.74
6.57
4.43
18.05
0.10
4.68
4.78
0.10
4.70
4.80
0.10
4.08
4.18
0.10
14.06
9.83
3.95
0.27
0.10
2.40
0.10


ჭრ - 01
1
2
3
4
ფასადი 4
6.74
6.57
4.43
18.05
A
B
C
D
4.78
4.80
4.18
14.06
ფასადი 3
ჭ - 02
ჭრ - 02
ფასადი 1
ჭრ - 01
ფასადი 2