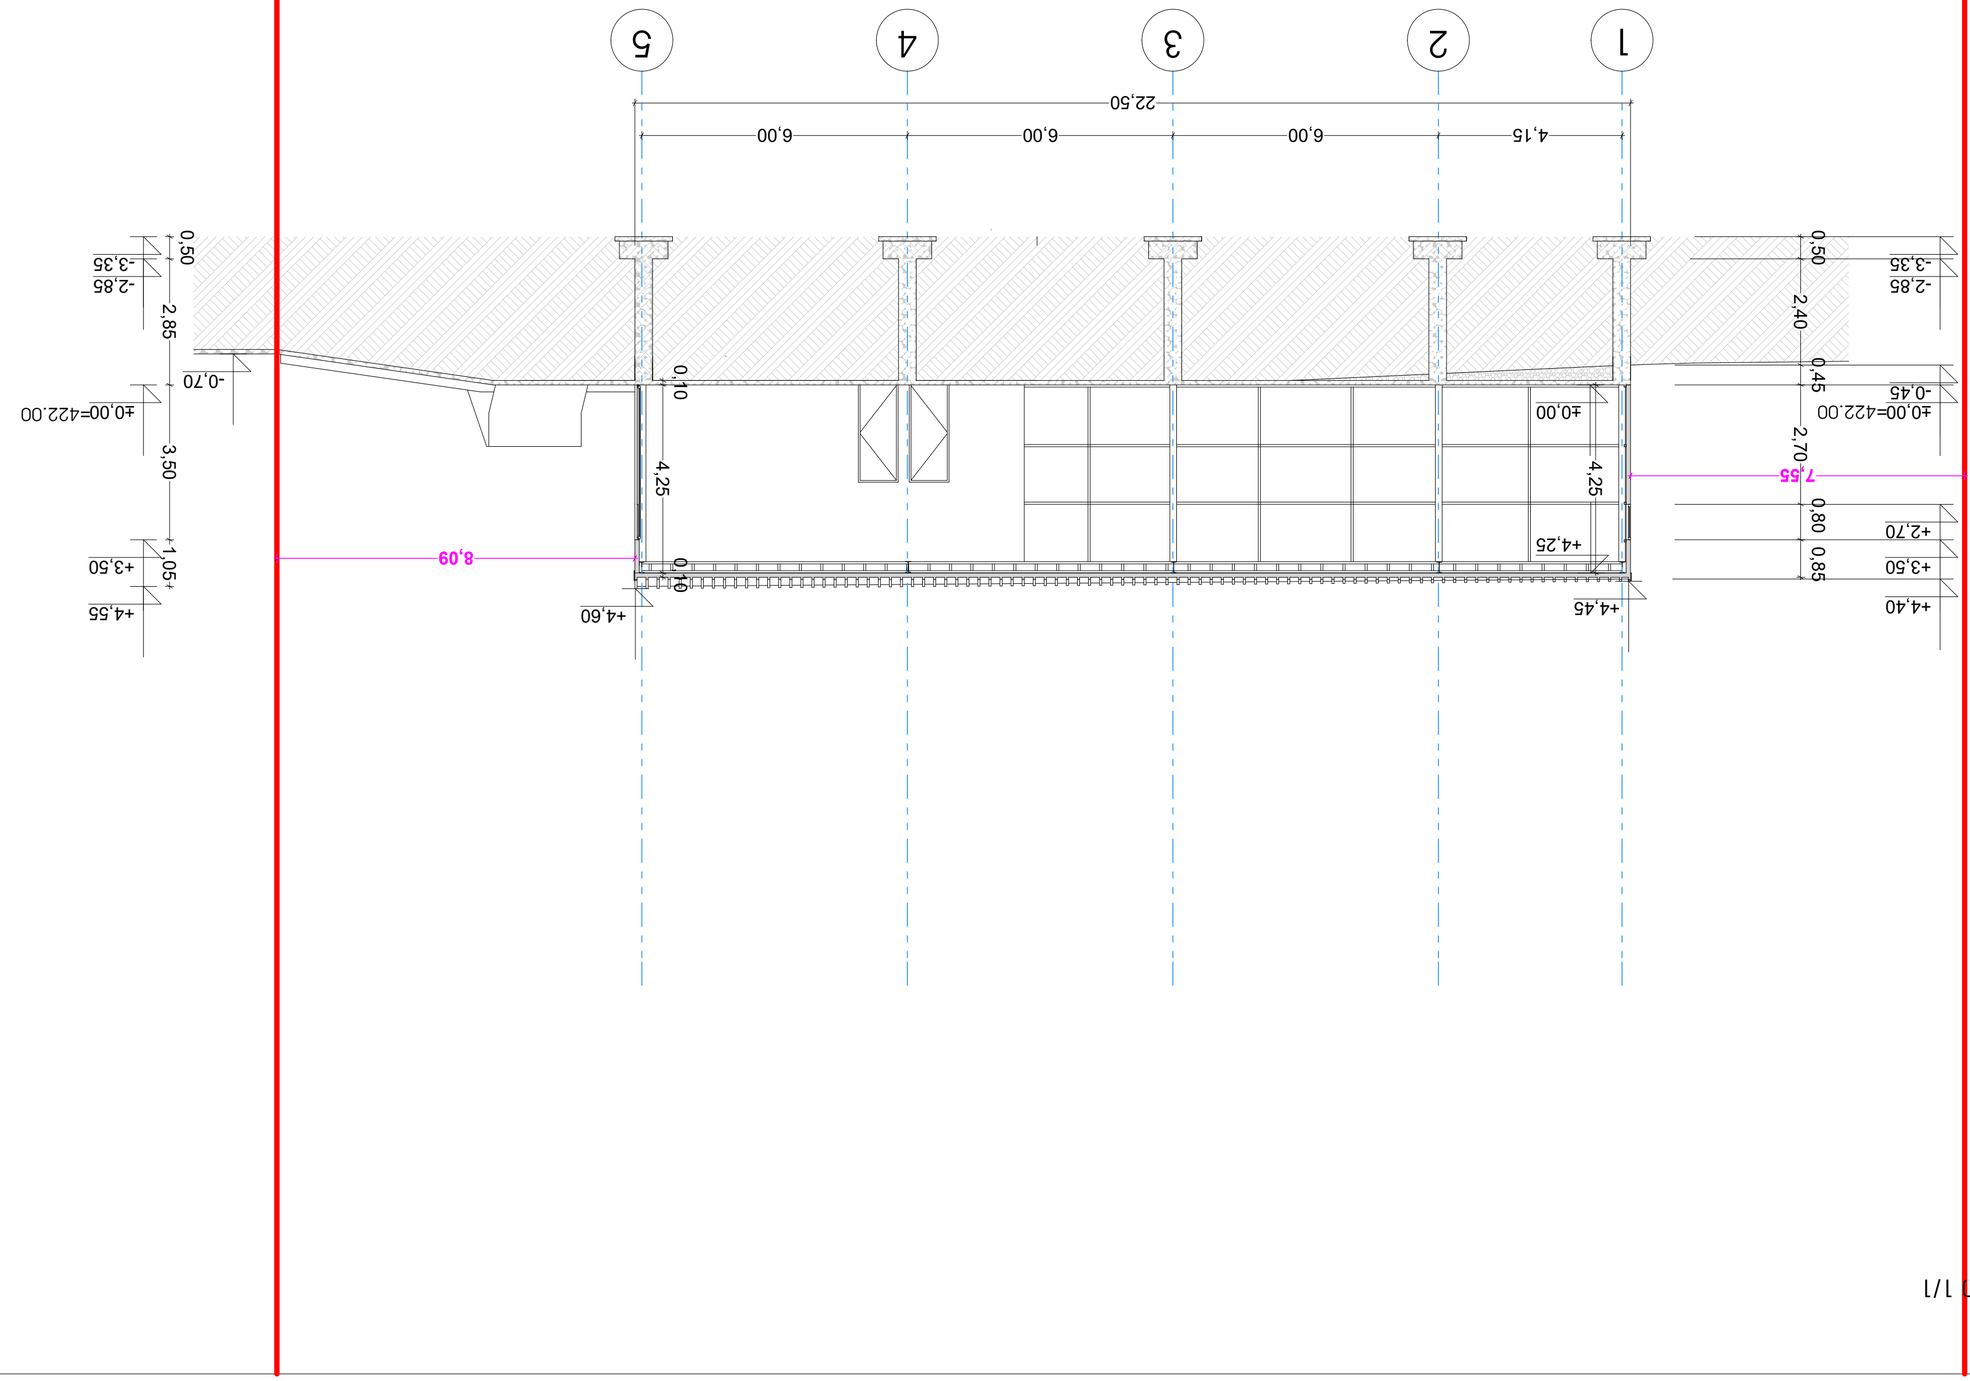













ჭრილი 2/2

მ. 1:100

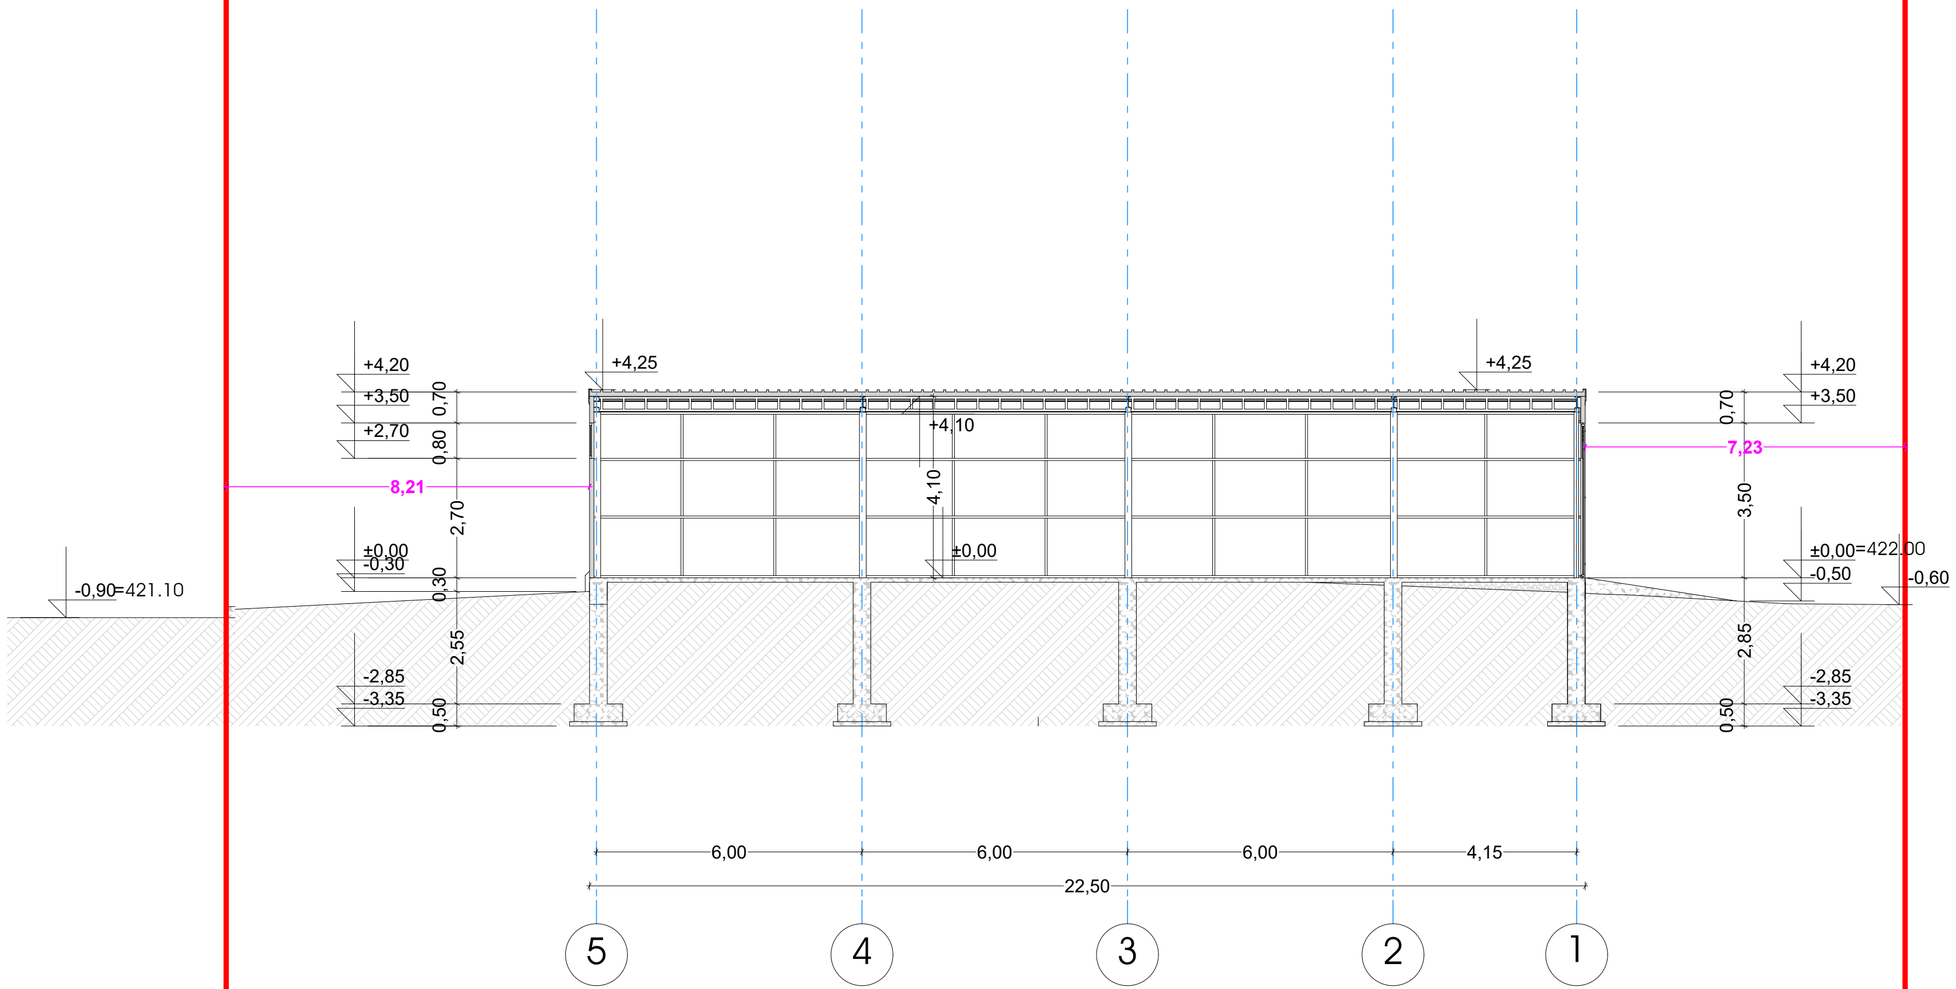

ფორმატი A-2 | თბილისი 2023 წ. | დაკვეთა №55

ექსპლიკაცია:

პირობითი ნიშნები

- წითელი ხაზები
- რკინაბეტონი
- ბლოკი
- ქვა-ღორღი
- N - შენობის მიბმა წითელ ხაზთან

შენიშვნები:

± 0.00 ნიშნული მესაბამება აბსოლიბერ ნიშნულს 422.00

ქ. თბილისი, გრიგოლ ლორთქიფანიძის ქუჩა, №80
(მიწის.ფოდი: 01.19.21.002.351)

ქალაქდებისა და წიგნების საწყობის არქიტექტურული პროექტი

j-AR.PRo STUDIA
შ.პ.ს. "ჯორჯარო სტუდია"
ქ. თბილისი, ჯავახეთის ქ. ა.71 ბინა 1
ტელ: 593 610-602
ელ-ფოსტა joni.sajaia74@mail.ru


თანამდებობა	გვარი	ხელმოწერა	თარიღი
დირექტორი	ჯ. საჯაია		
მთ. არქიტექტორი	ჯ. საჯაია		
პრ. პტორი	ჯ. საჯაია		
დამთვალ.	ჯ. საჯაია		

მასშტაბი 1:100

ჭრილი 2/2

პროექტი

ფურცელი	ფურცლები
13	ა-05

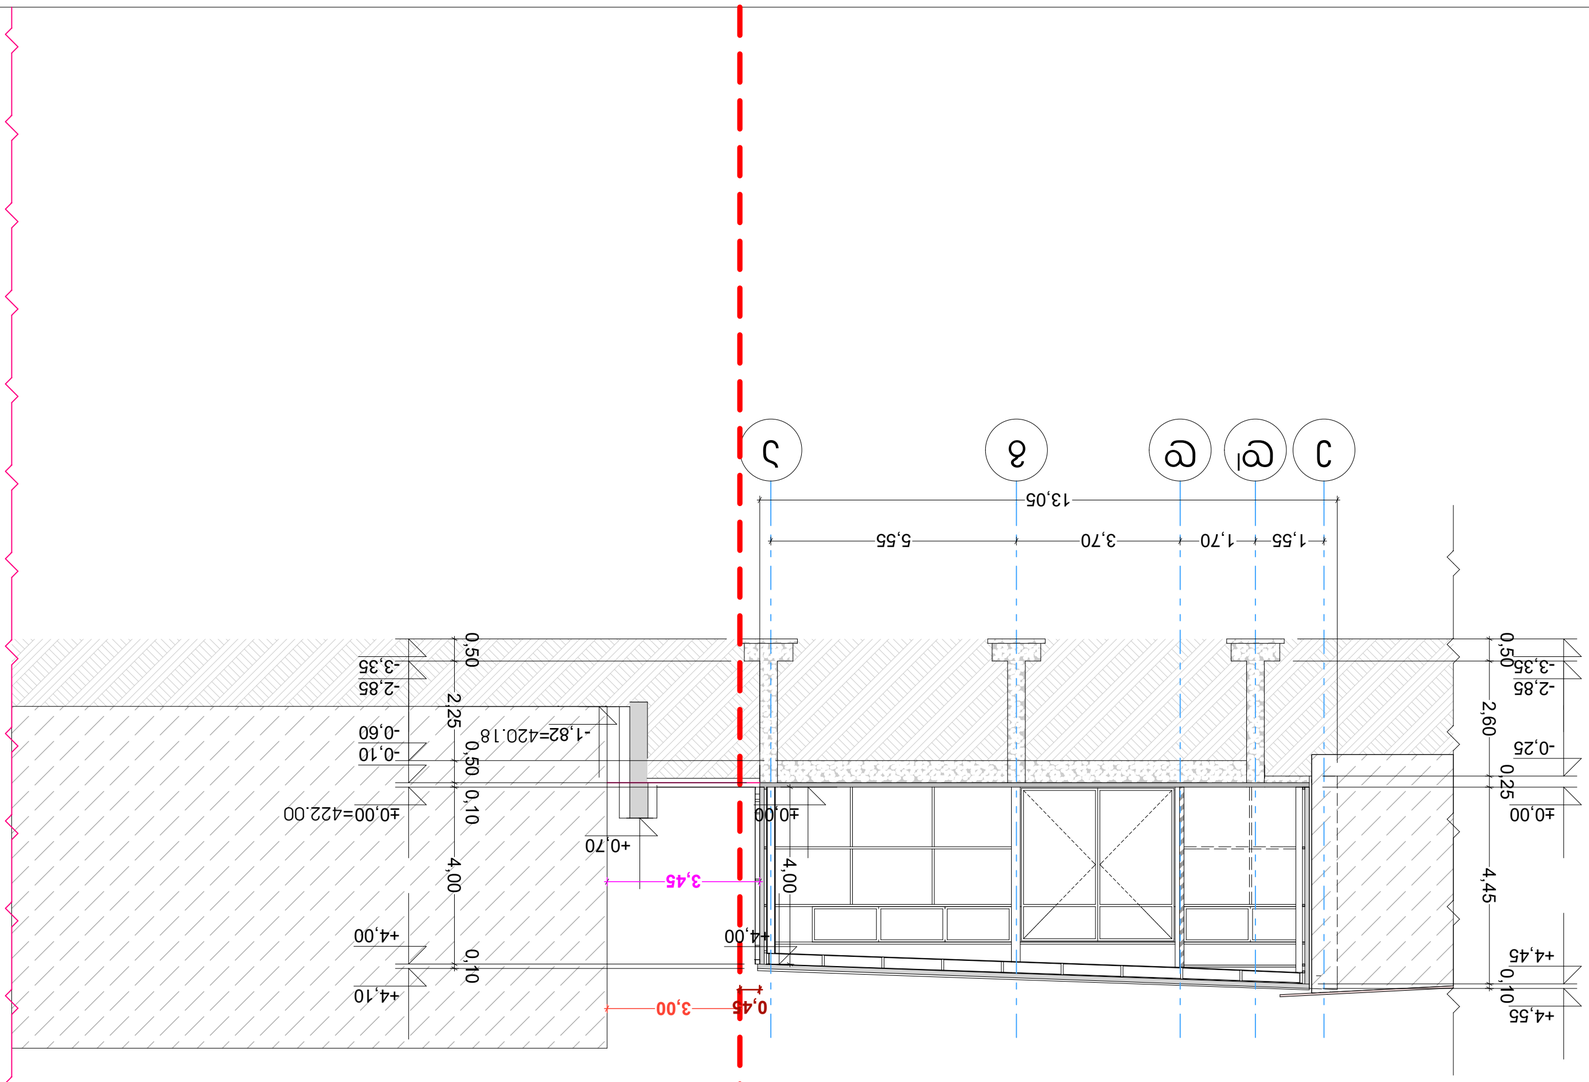


































