ᲒᲔᲒᲛᲐ - 3,100 ᲜᲘᲨᲜᲣᲚᲖᲔ

მ. 1:100

67.6 m²

15.7 m²

44.3 m²

-3.100

12.3 m²

1

2

3

4

5

12.5 m²

12.5 m²

12.5 m²

12.5 m²

25.0 m²

7,420

14,820

7,000

5,400

4,600

3,300

5,400

19,100

27.7 m²

ა

ბ

გ

დ

ე

1

2

2

3

გეგმა +0,000 ნიშნულზე

მ. 1:100

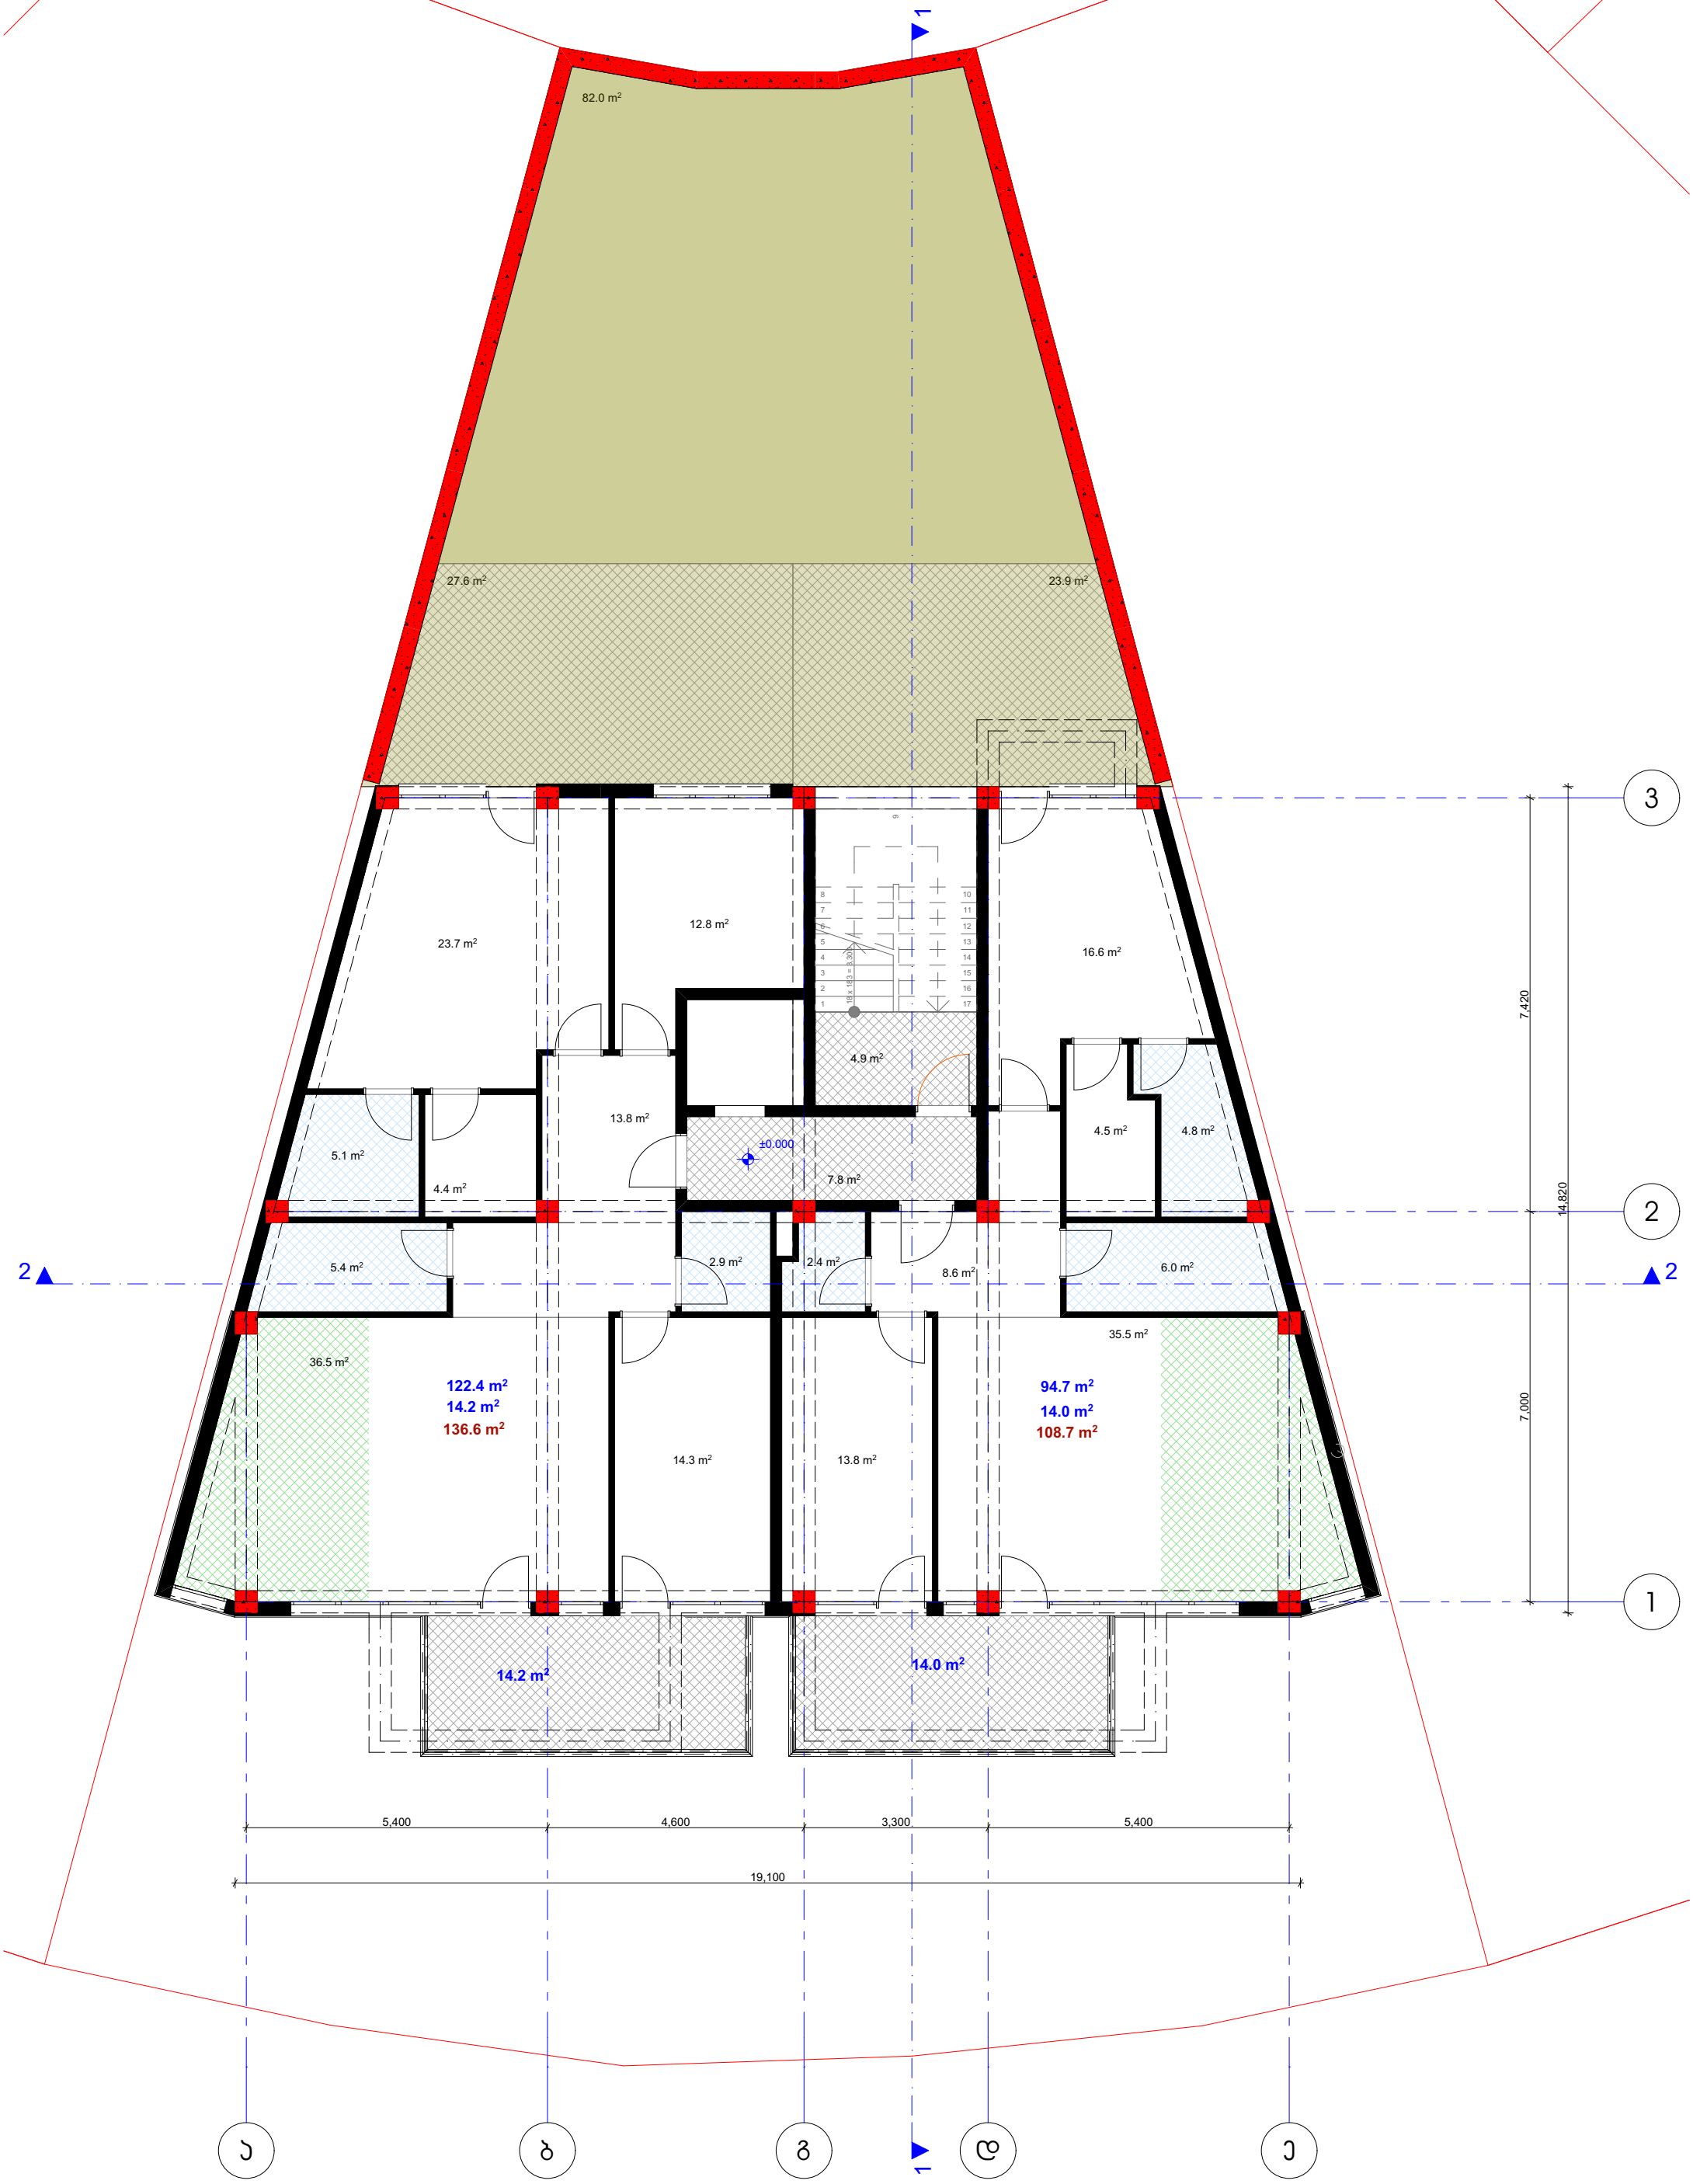

გეგმა +3,300 ნიშნულზე

მ. 1:100

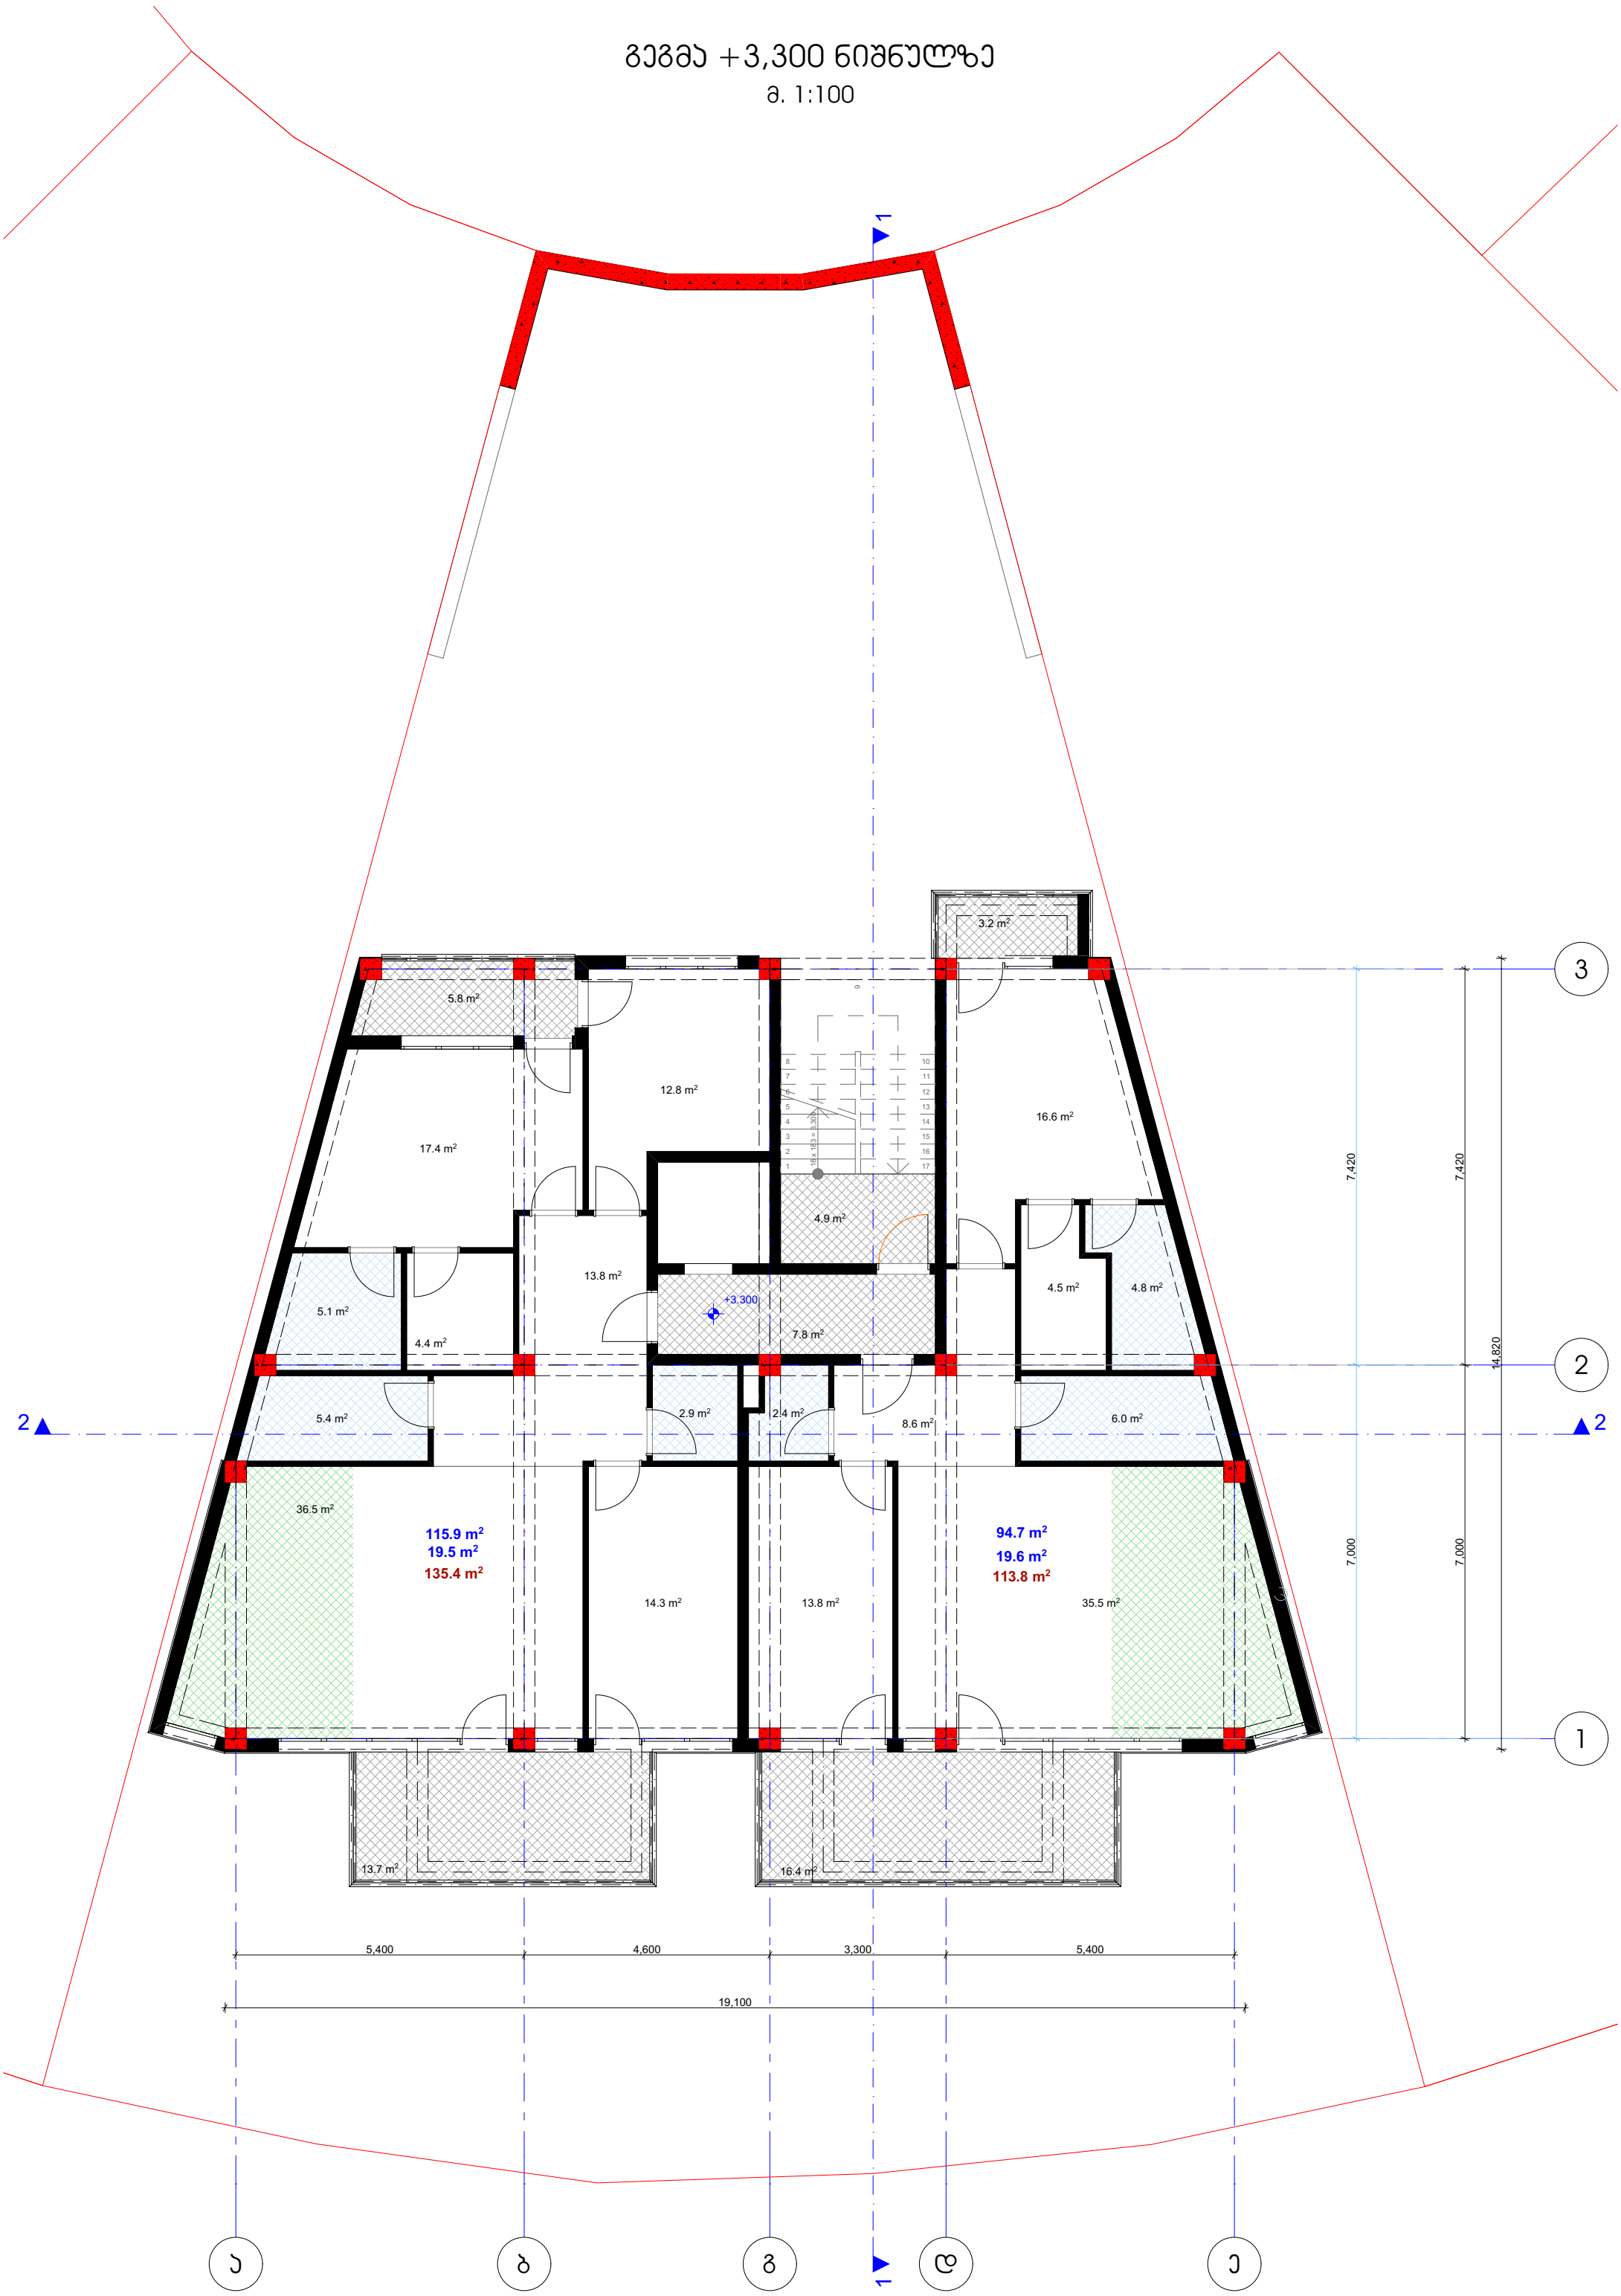

გეგმა +6,600 ნიშნულზე

მ. 1:100

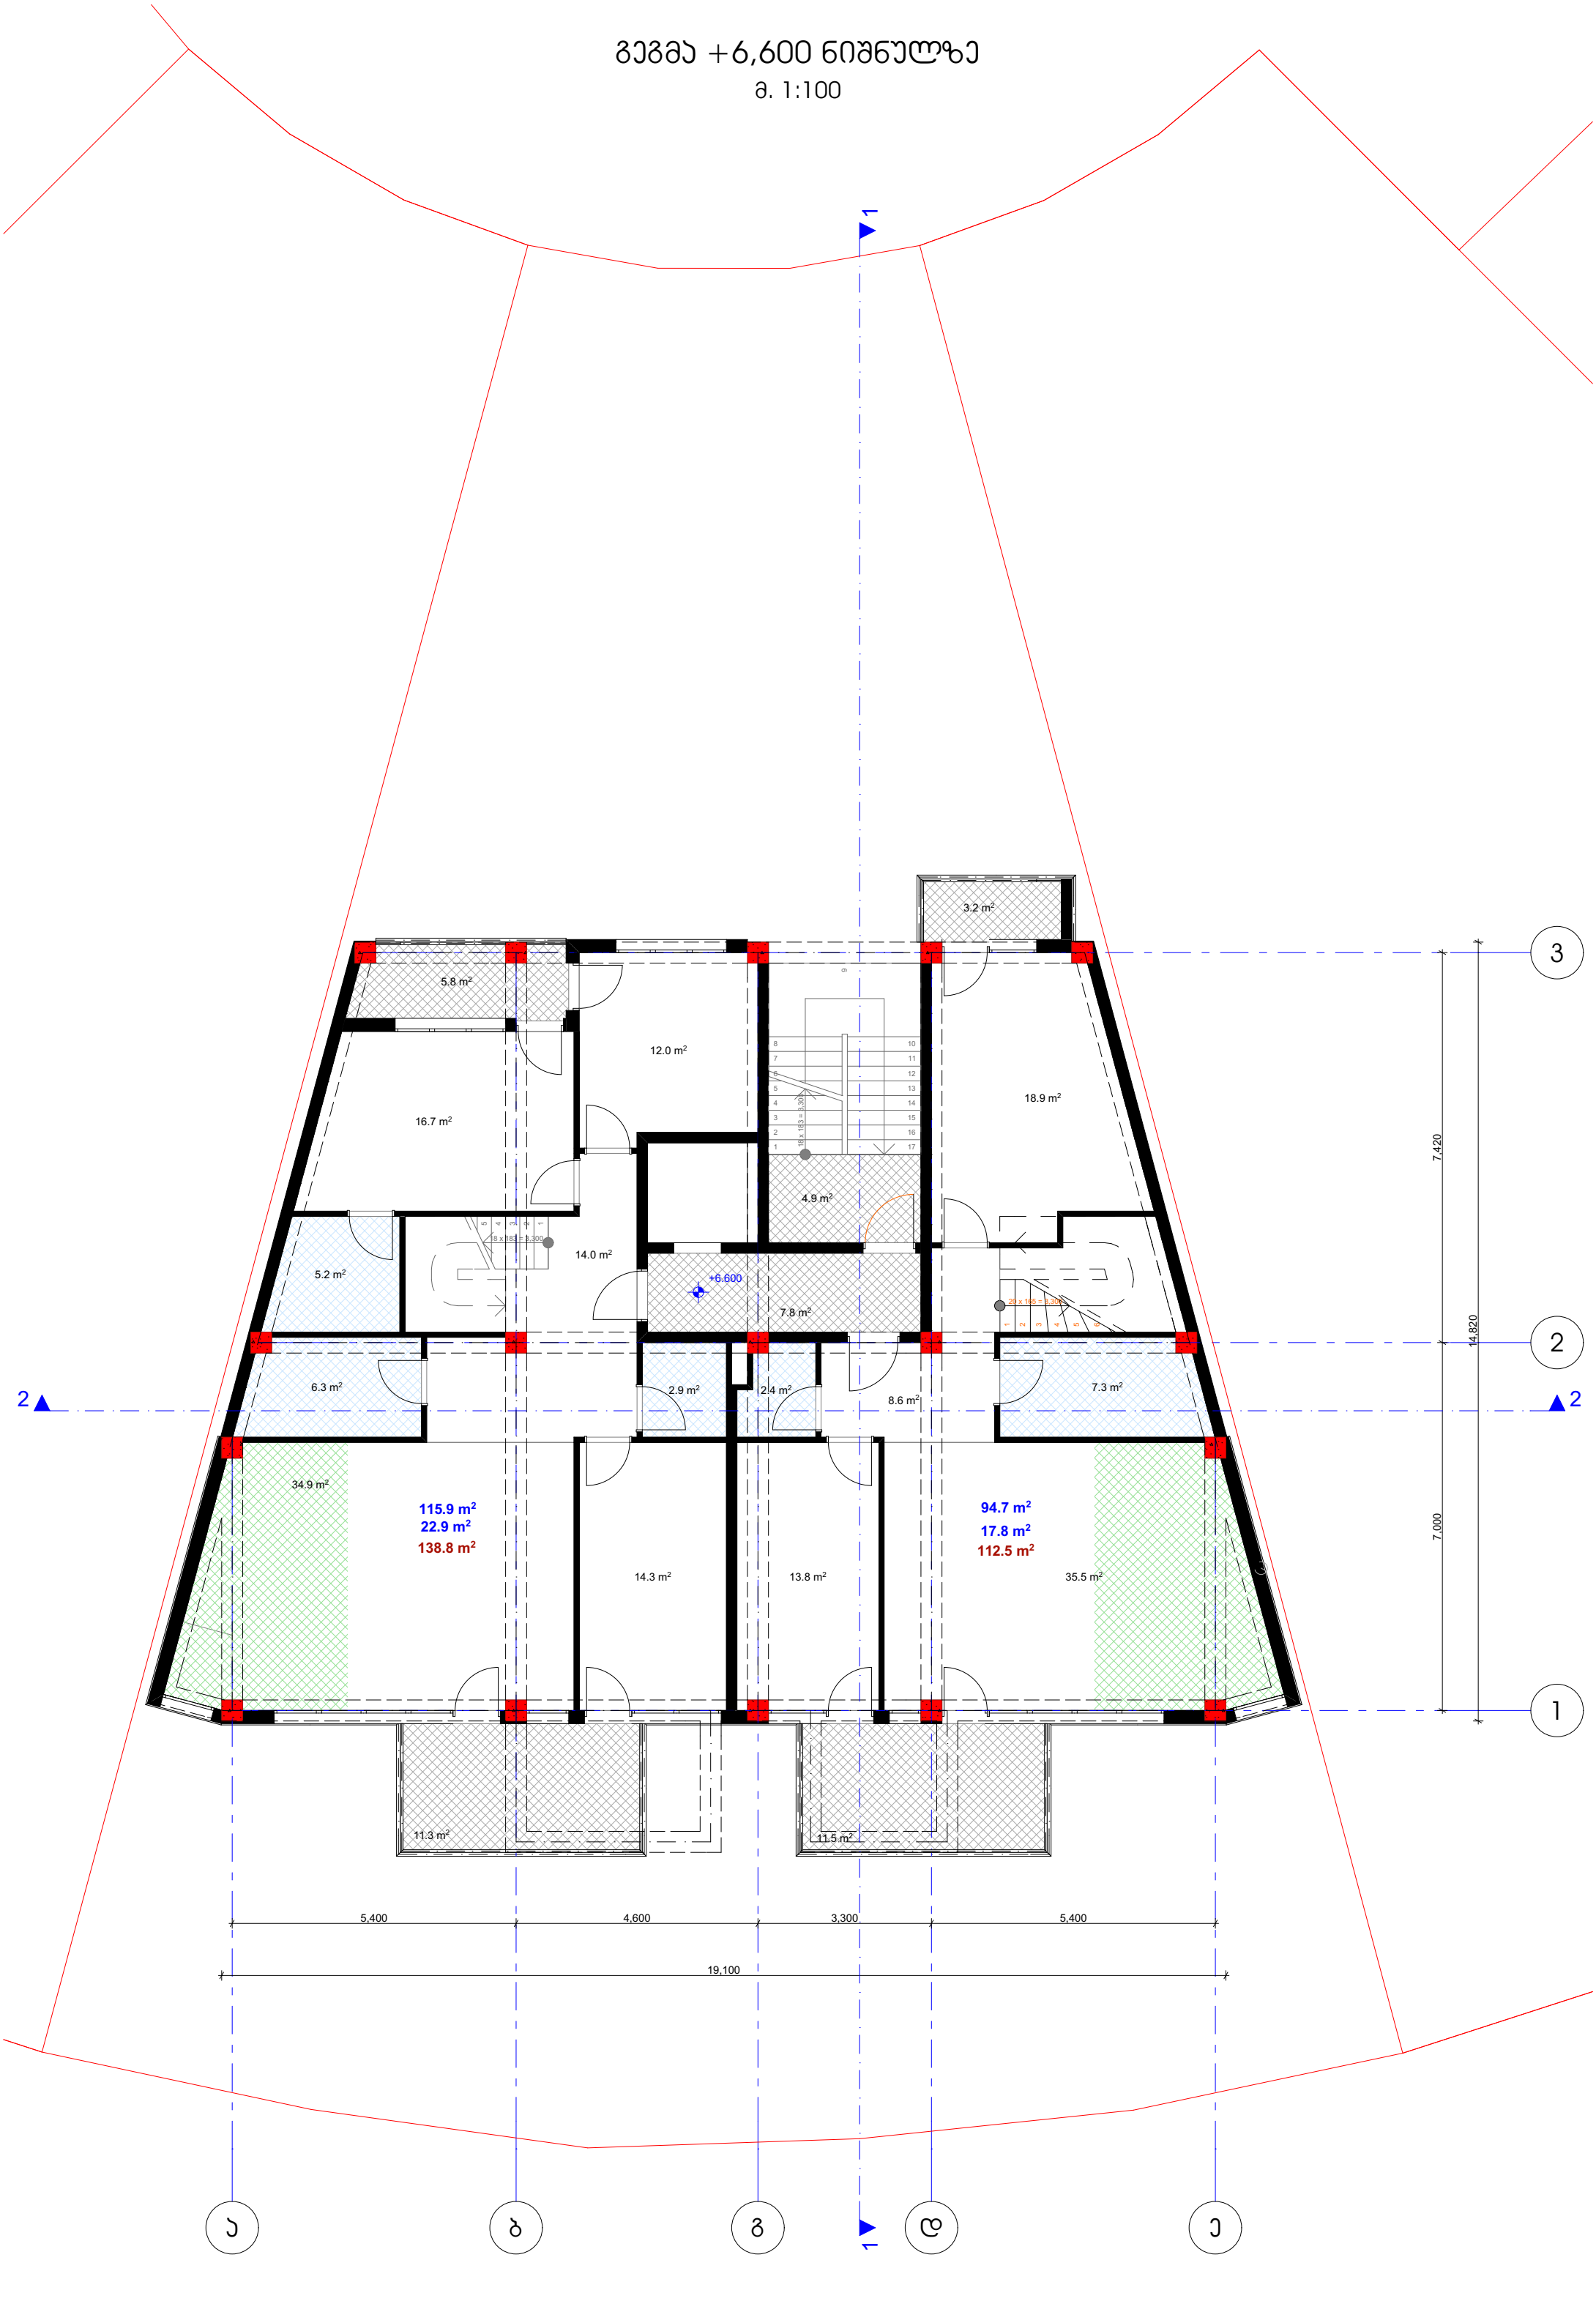

გეგმა +9,900 ნიშნულზე

მ. 1:100

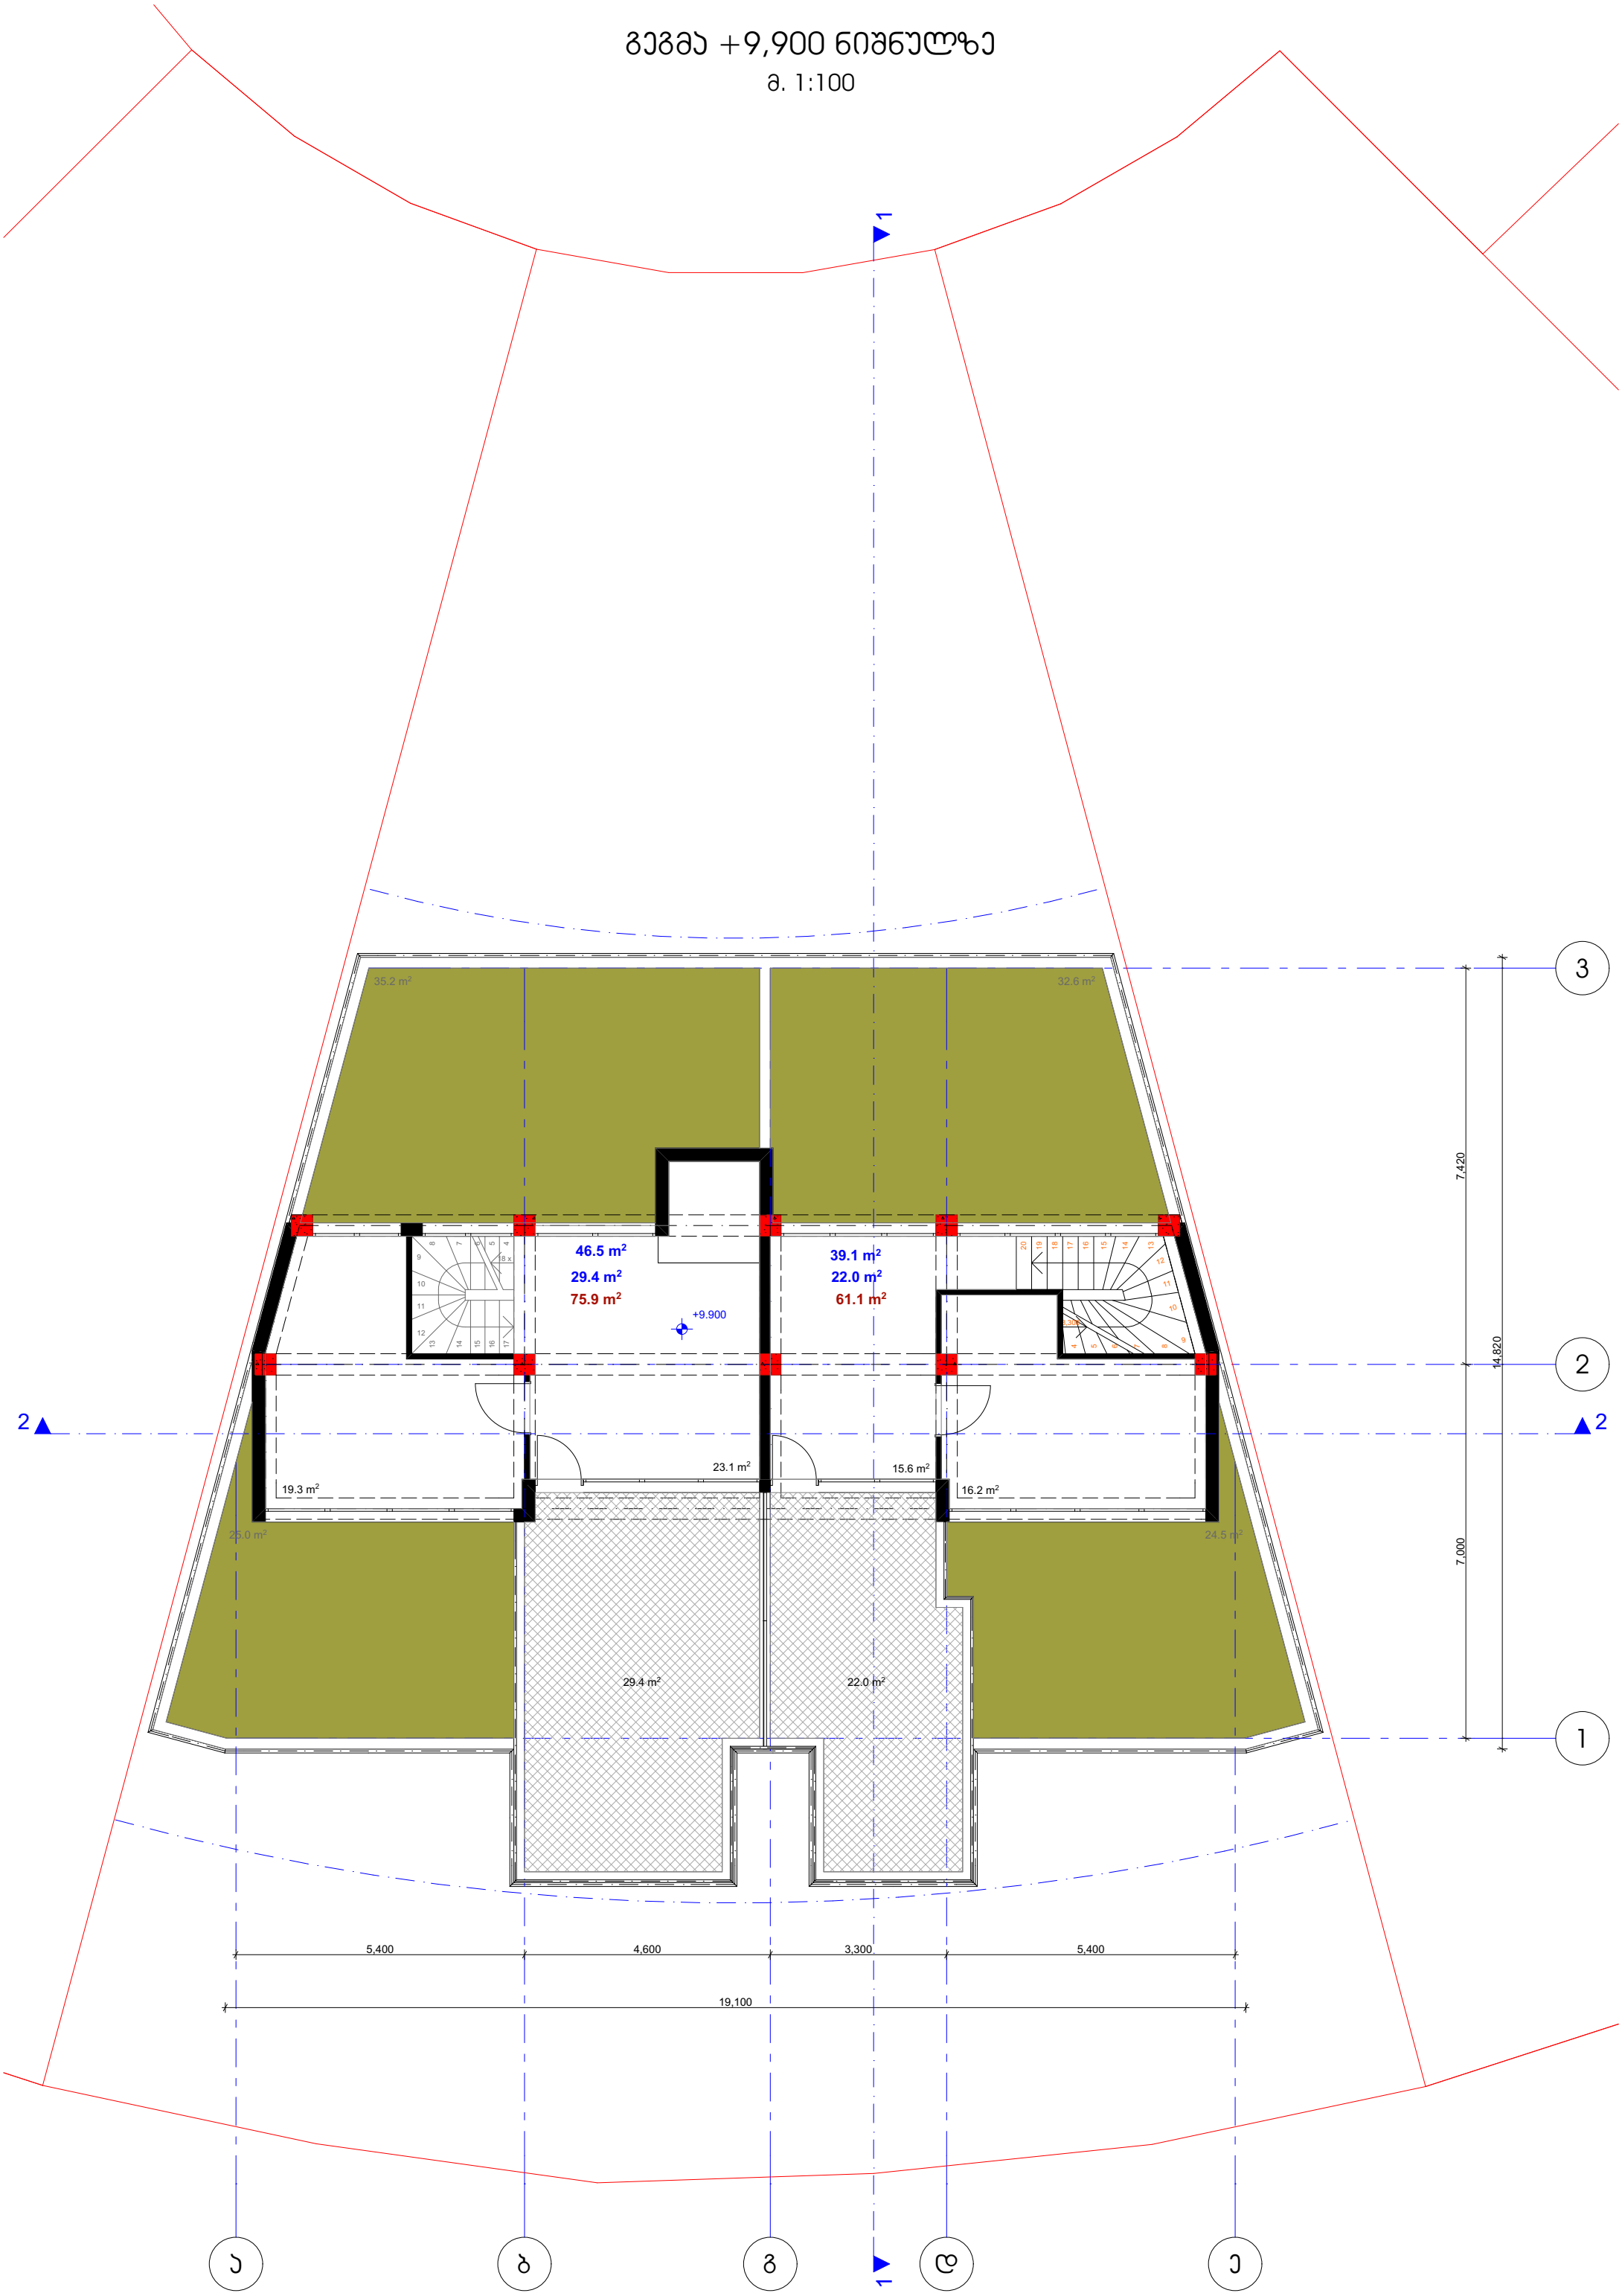

გადახურვის გეგმა

მ. 1:100

