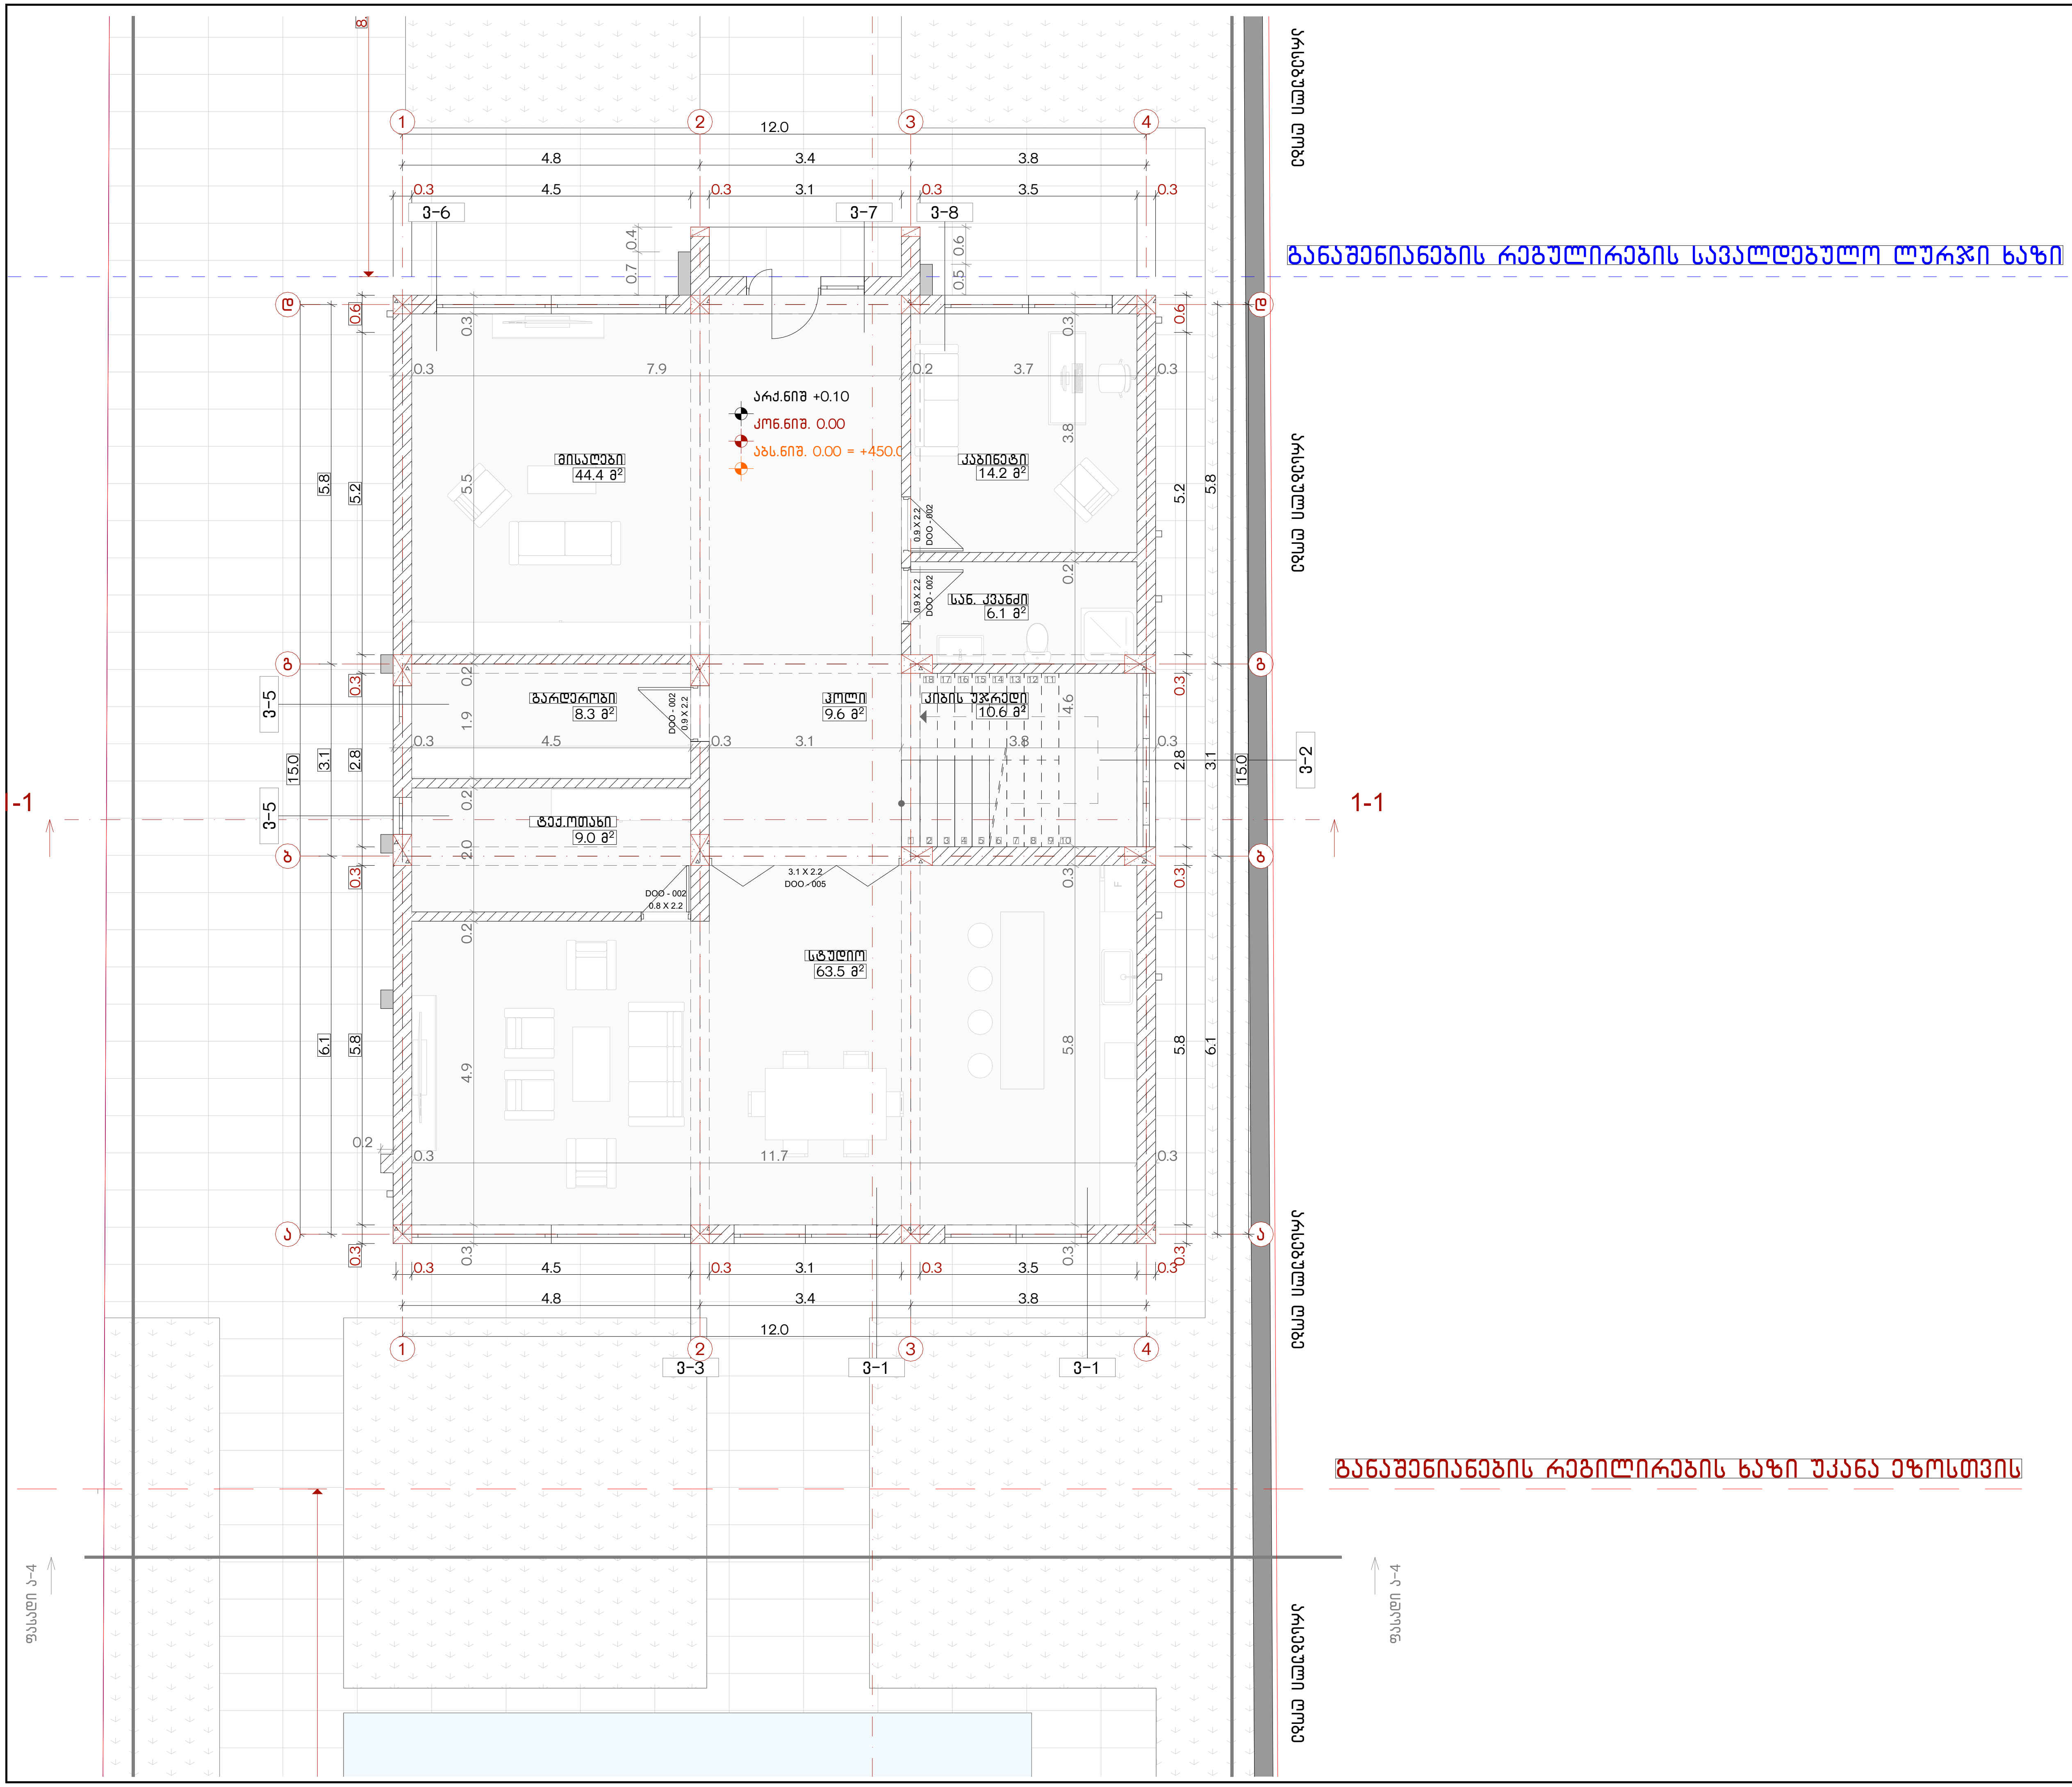

პროექტის სახელწოდება და მისამართი:
ინდივიდუალური ერთ ბინიანი საცხოვრებელი სახლი
ქ.თბილისი, სოფელი დიღომი, ვახტანგ ჭელიძის ქუჩა, № 24
საკადასტრო კოდი : 01.72.14.035.978

ნახაზის დასახელება
პირველი სართულის გეგმა
მასშტაბი
მ. 1 : 100

საპროექტო ორგანიზაცია:
"ოპიზერს"
Architectural and construction company
O p i z e r s
მისამართი: ქ.თბილისი, ვ. ბარნოვის ქ. №8
Address: Tbilisi, V.Barnovi Street #8
@ Info@Opizers.ge საიდენთიკაციო: 404588558

ორგანიზაციის დირექტორი	ჯ.ჩიქვაიძე	
პროექტის ავტორი	შ.პ.ს. ოპიზერს	
მთავარი არქიტექტორი	ჯ.ჩიქვაიძე	
შემსრულებელი არქ.	ჯ.ჩიქვაიძე	
მთავარი კონსტრუქტორი	თ.მორალიშვილი	
შემსრულებელი კონსტ.		

დამკვეთი:
ლევან მუნჯიშვილი, პ.ნ 01019019675

ექსპლიკაცია/შენიშვნები

თარიღი	2023
ფორმატი	A3
გვერდი	

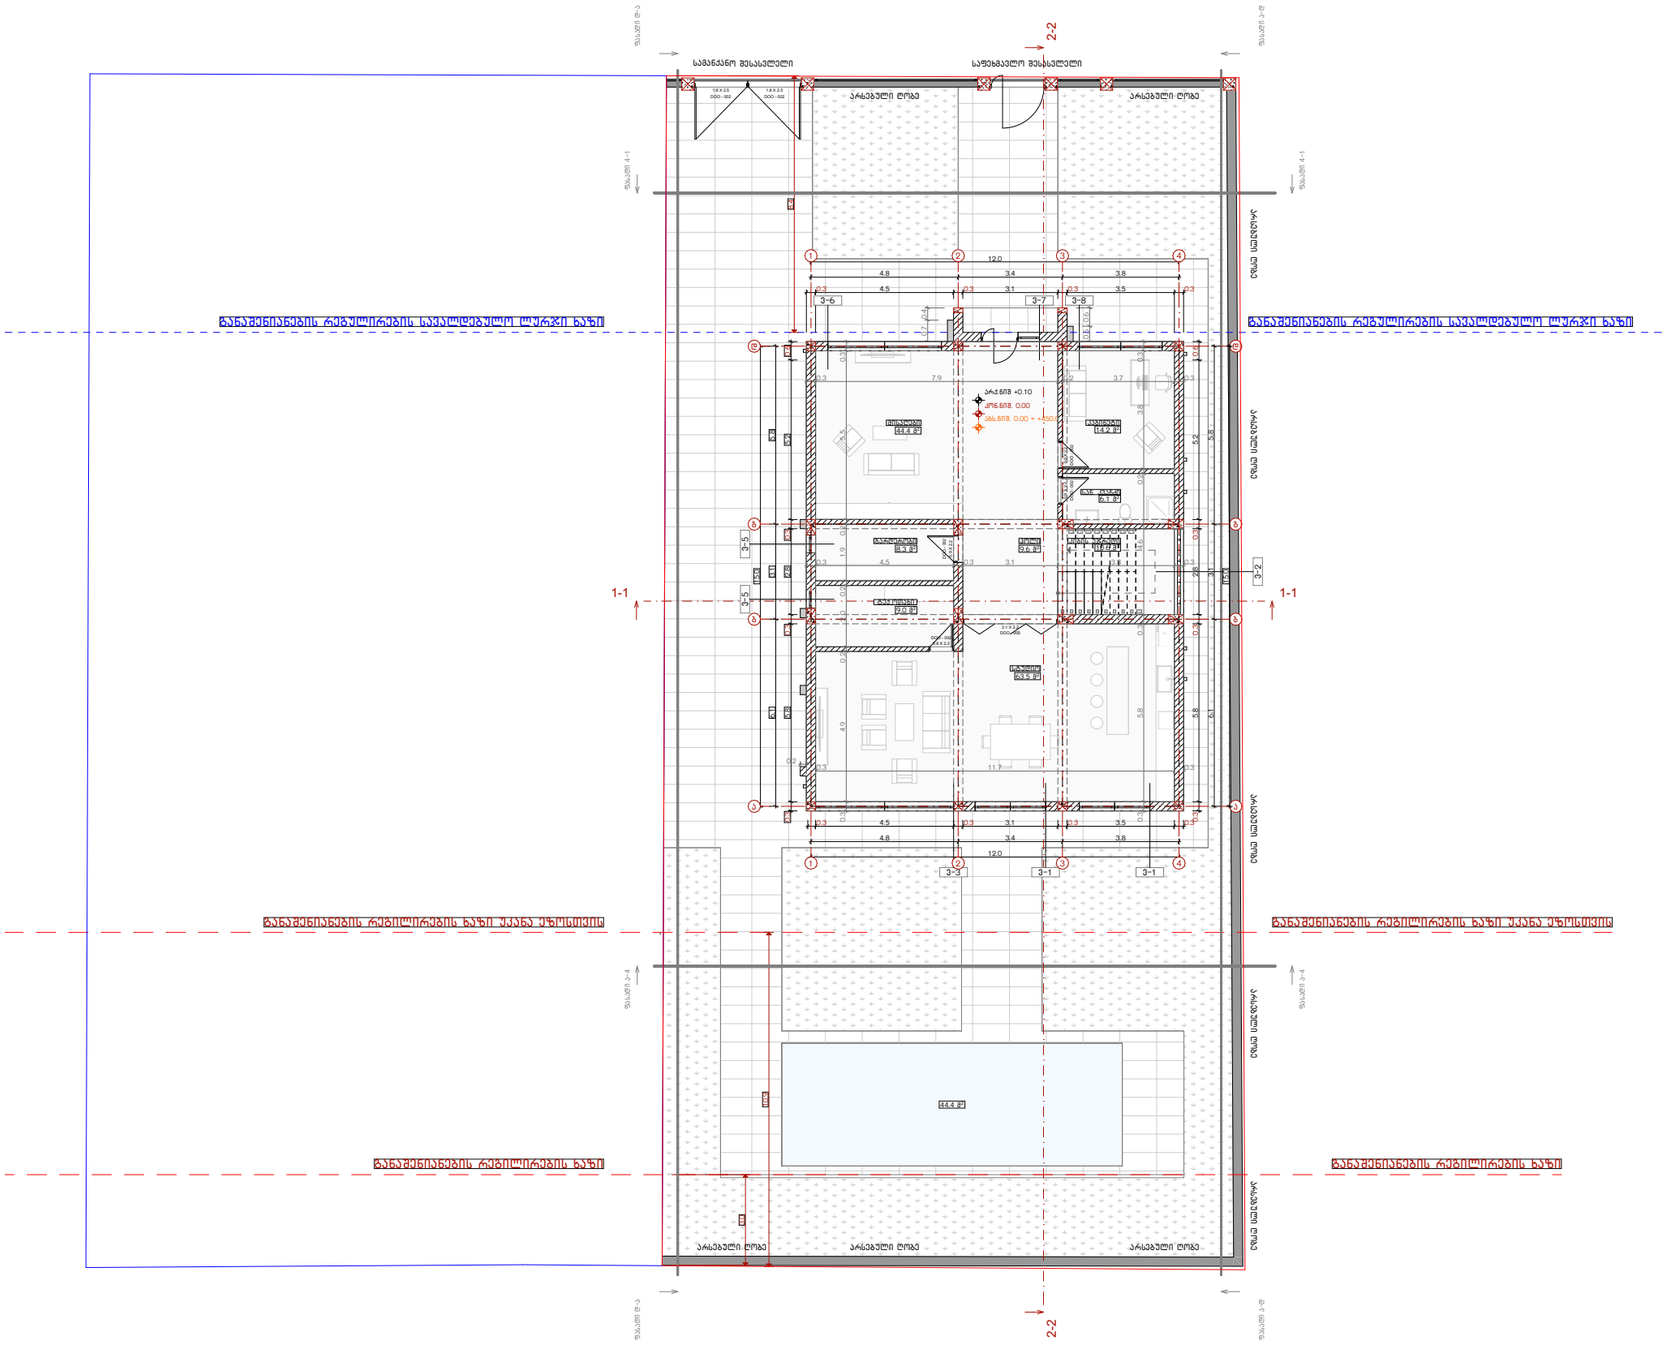

პროექტის სახელწოდება და მისამართი:
ინდივიდუალური ერთ ბინიანი საცხოვრებელი სახლი ქ.თბილისი, სოფელი დიღომი, ვახტანგ ჭელიძის ქუჩა, № 24
საკადასტრო კოდი : 01.72.14.035.978

ნახაზის დასახელება
ცხრაქული სართულის გეგმა
მასშტაბი
გ. 1 : 200

საპროექტო ორგანიზაცია:
"ოპიზერს"
Architectural and construction company
O p i z e r s
მისამართი: ქ.თბილისი, ვ. ბარნოვის ქ. №8
Address: Tbilisi, V.Barnovi Street #8
@ Info@Opizers.ge საიდენთიფიკაციო: 404588558

ოპიზერს

ორგანიზაციის დირექტორი	ჯ.ჩიკვაიძე	
პროექტის ავტორი	შ.პ.ს. ოპიზერს	
მთავარი არქიტექტორი	ჯ.ჩიკვაიძე	
შემსრულებელი არქ.	ჯ.ჩიკვაიძე	
მთავარი კონსტრუქტორი	თ.მორალიშვილი	
შემსრულებელი კონსტ.		

დამკვეთი:
ლევან მუნჯიშვილი, პ.ნ 01019019675

ექსპლიკაცია/შენიშვნები

თარიღი	2023
ფორმატი	A 3
გვერდი	

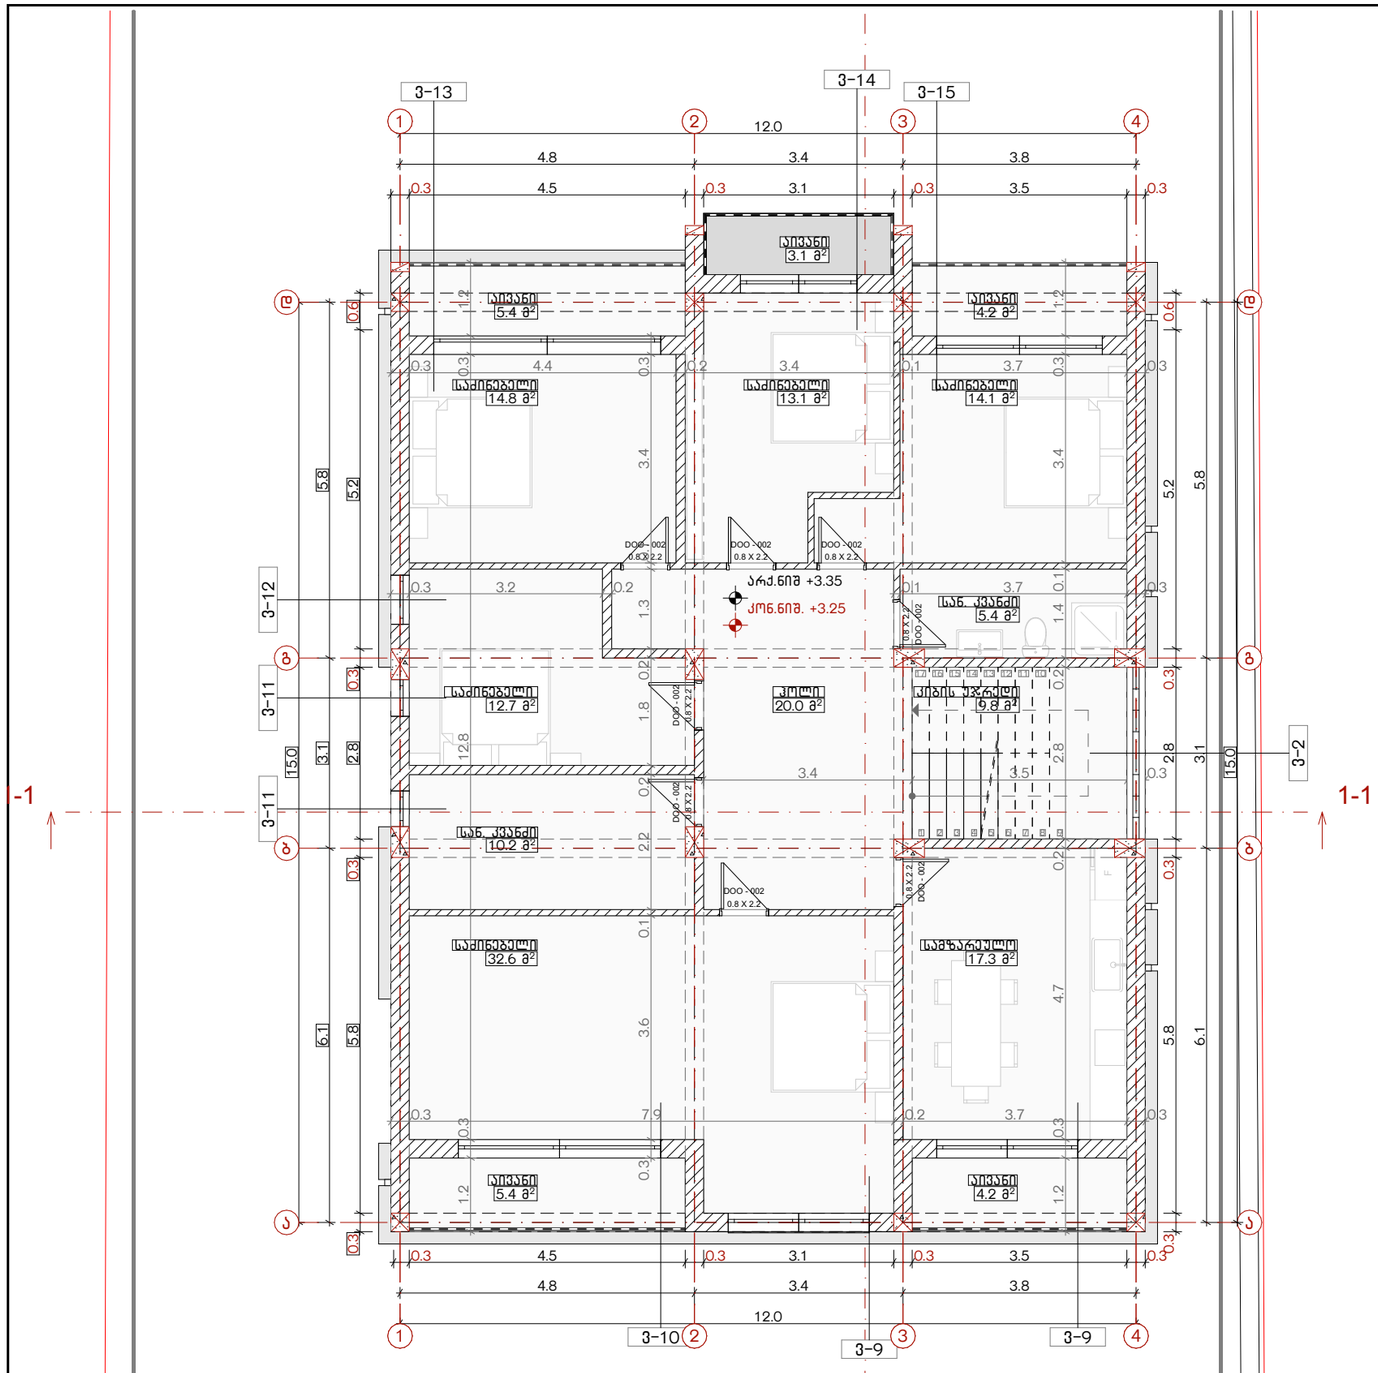

პროექტის სახელწოდება და მისამართი:
ინდივიდუალური ერთ ბინიანი საცხოვრებელი სახლი ქ.თბილისი, სოფელი დიღომი, ვახტანგ ჭელიძის ქუჩა, № 24
საკადასტრო კოდი : 01.72.14.035.978

ნახაზის დასახელება
ფასადი სართულის შეგმა
მასშტაბი
მ. 1 : 100

საპროექტო ორგანიზაცია:
"ოპიზერს"
Architectural and construction company
O p i z e r s
მისამართი: ქ.თბილისი, ვ. ბარნოვის ქ. №8
Address: Tbilisi, V.Barnovi Street #8
@ Info@Opizers.ge საიდენთიფიკაციო: 404588558

ოპიზერს

ორგანიზაციის დირექტორი	ჯ.ჩიკვაიძე	
პროექტის ავტორი	შ.პ.ს. ოპიზერს	
მთავარი არქიტექტორი	ჯ.ჩიკვაიძე	
შემსრულებელი არქ.	ჯ.ჩიკვაიძე	
მთავარი კონსტრუქტორი	თ.მორალიშვილი	
შემსრულებელი კონსტ.		

დამკვეთი:
ლევან მუნჯიშვილი, პ.ნ 01019019675

ექსპლიკაცია/შენიშვნები

თარიღი	2023
ფორმატი	A 3
გვერდი	

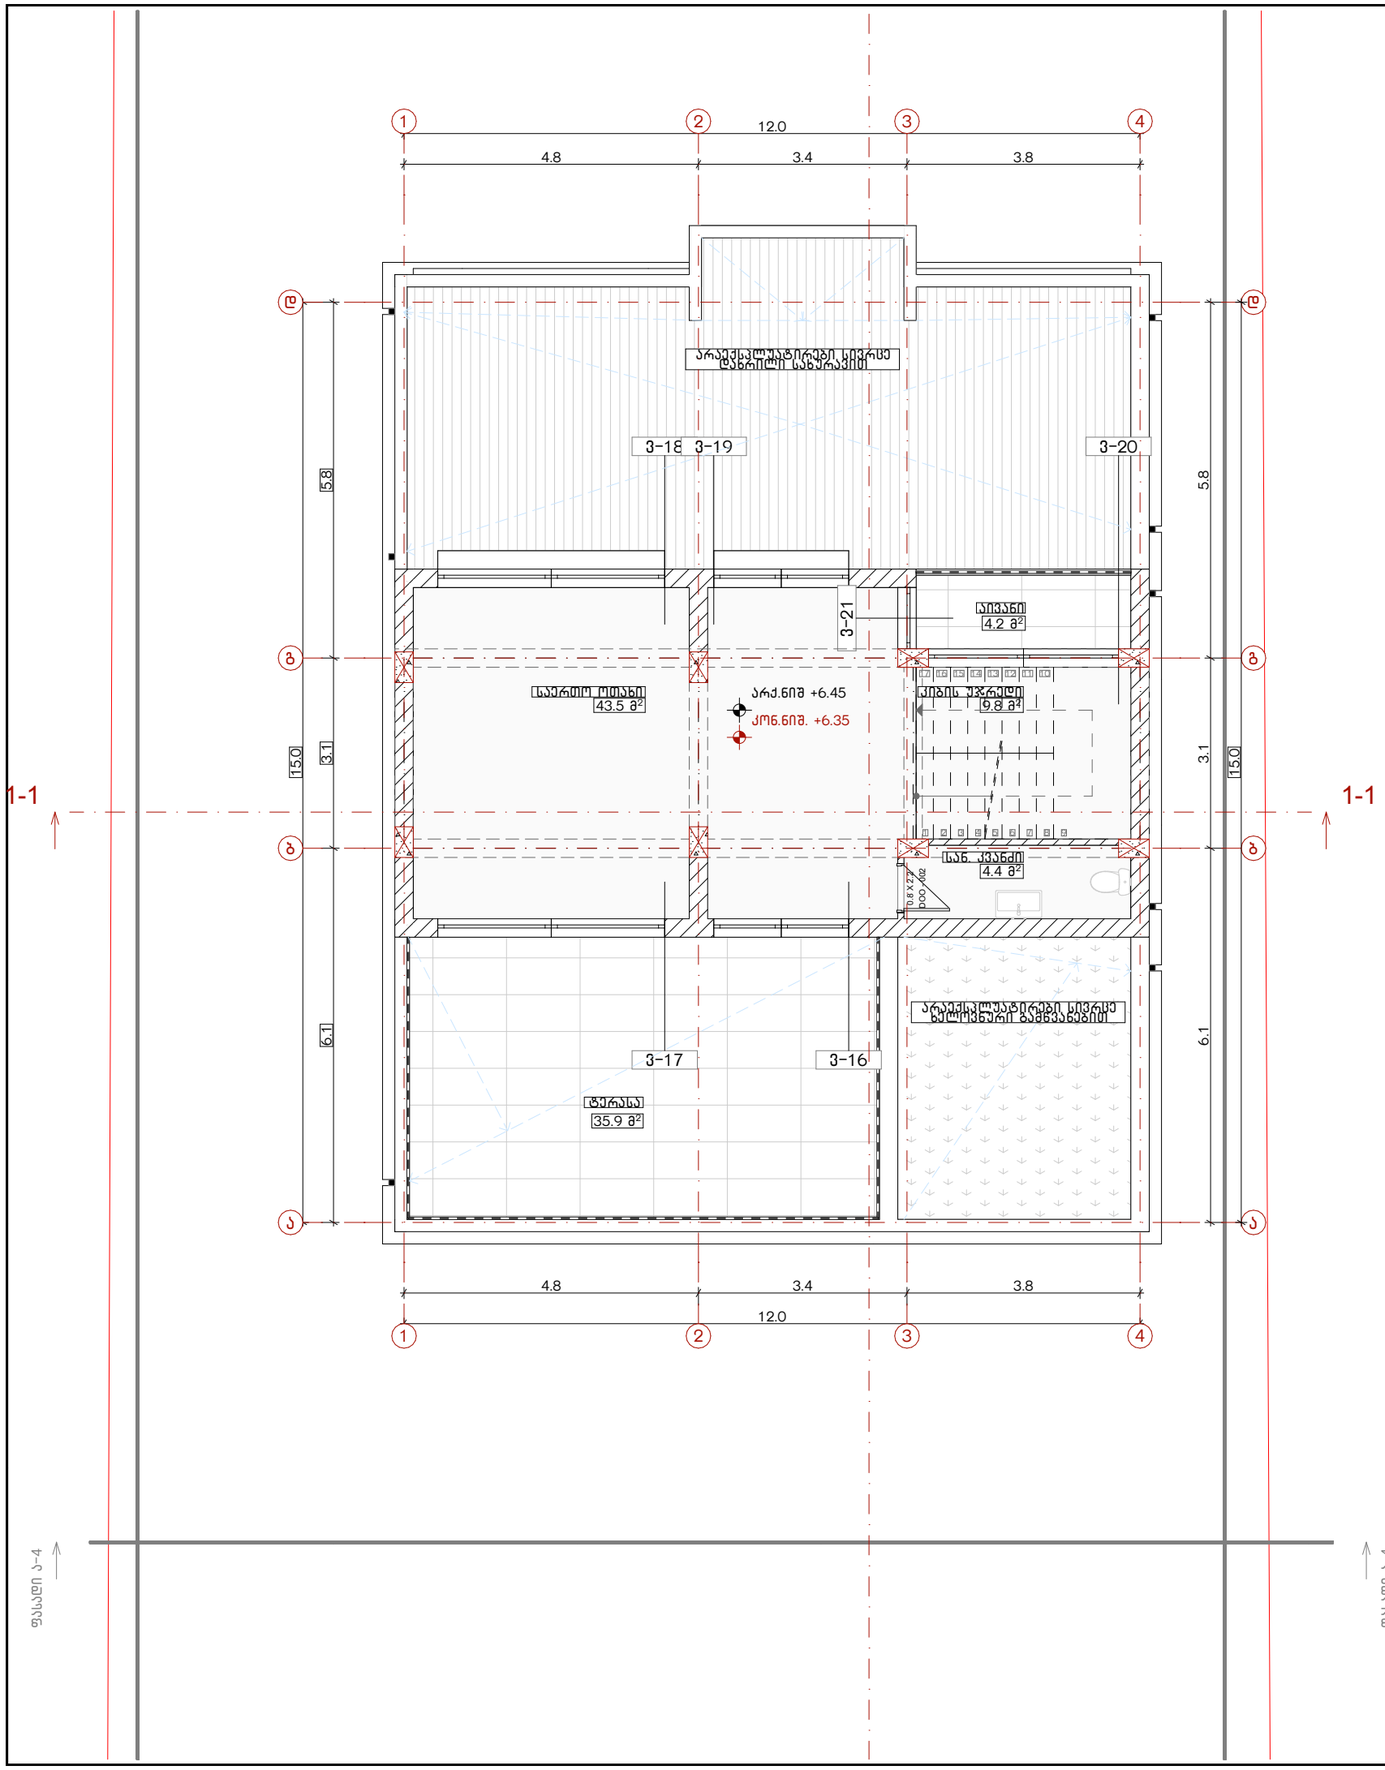

პროექტის სახელწოდება და მისამართი:
ინდივიდუალური ერთ ბინიანი საცხოვრებელი სახლი ქ.თბილისი, სოფელი დიღომი, ვახტანგ ჭელიძის ქუჩა, № 24
საკადასტრო კოდი : 01.72.14.035.978

ნახაზის დასახელება
მესამე სართულის გეგმა
მასშტაბი
მ. 1 : 100

საპროექტო ორგანიზაცია:
"ოპიზერს"
Architectural and construction company
O p i z e r s
მისამართი: ქ.თბილისი, ვ. ბარნოვის ქ. №8
Address: Tbilisi, V.Barnovi Street #8
@ Info@Opizers.ge საიდენთიფიკაციო: 404588558

ოპიზერს

ორგანიზაციის დირექტორი	ჯ.ჩიკვაიძე	
პროექტის ავტორი	შ.პ.ს. ოპიზერს	
მთავარი არქიტექტორი	ჯ.ჩიკვაიძე	
შემსრულებელი არქ.	ჯ.ჩიკვაიძე	
მთავარი კონსტრუქტორი	თ.მორალიშვილი	
შემსრულებელი კონსტ.		

დამკვეთი:
ლევან მუნჯიშვილი, პ.ნ 01019019675

ექსპლიკაცია/შენიშვნები

თარიღი	2023
ფორმატი	A 3
გვერდი	

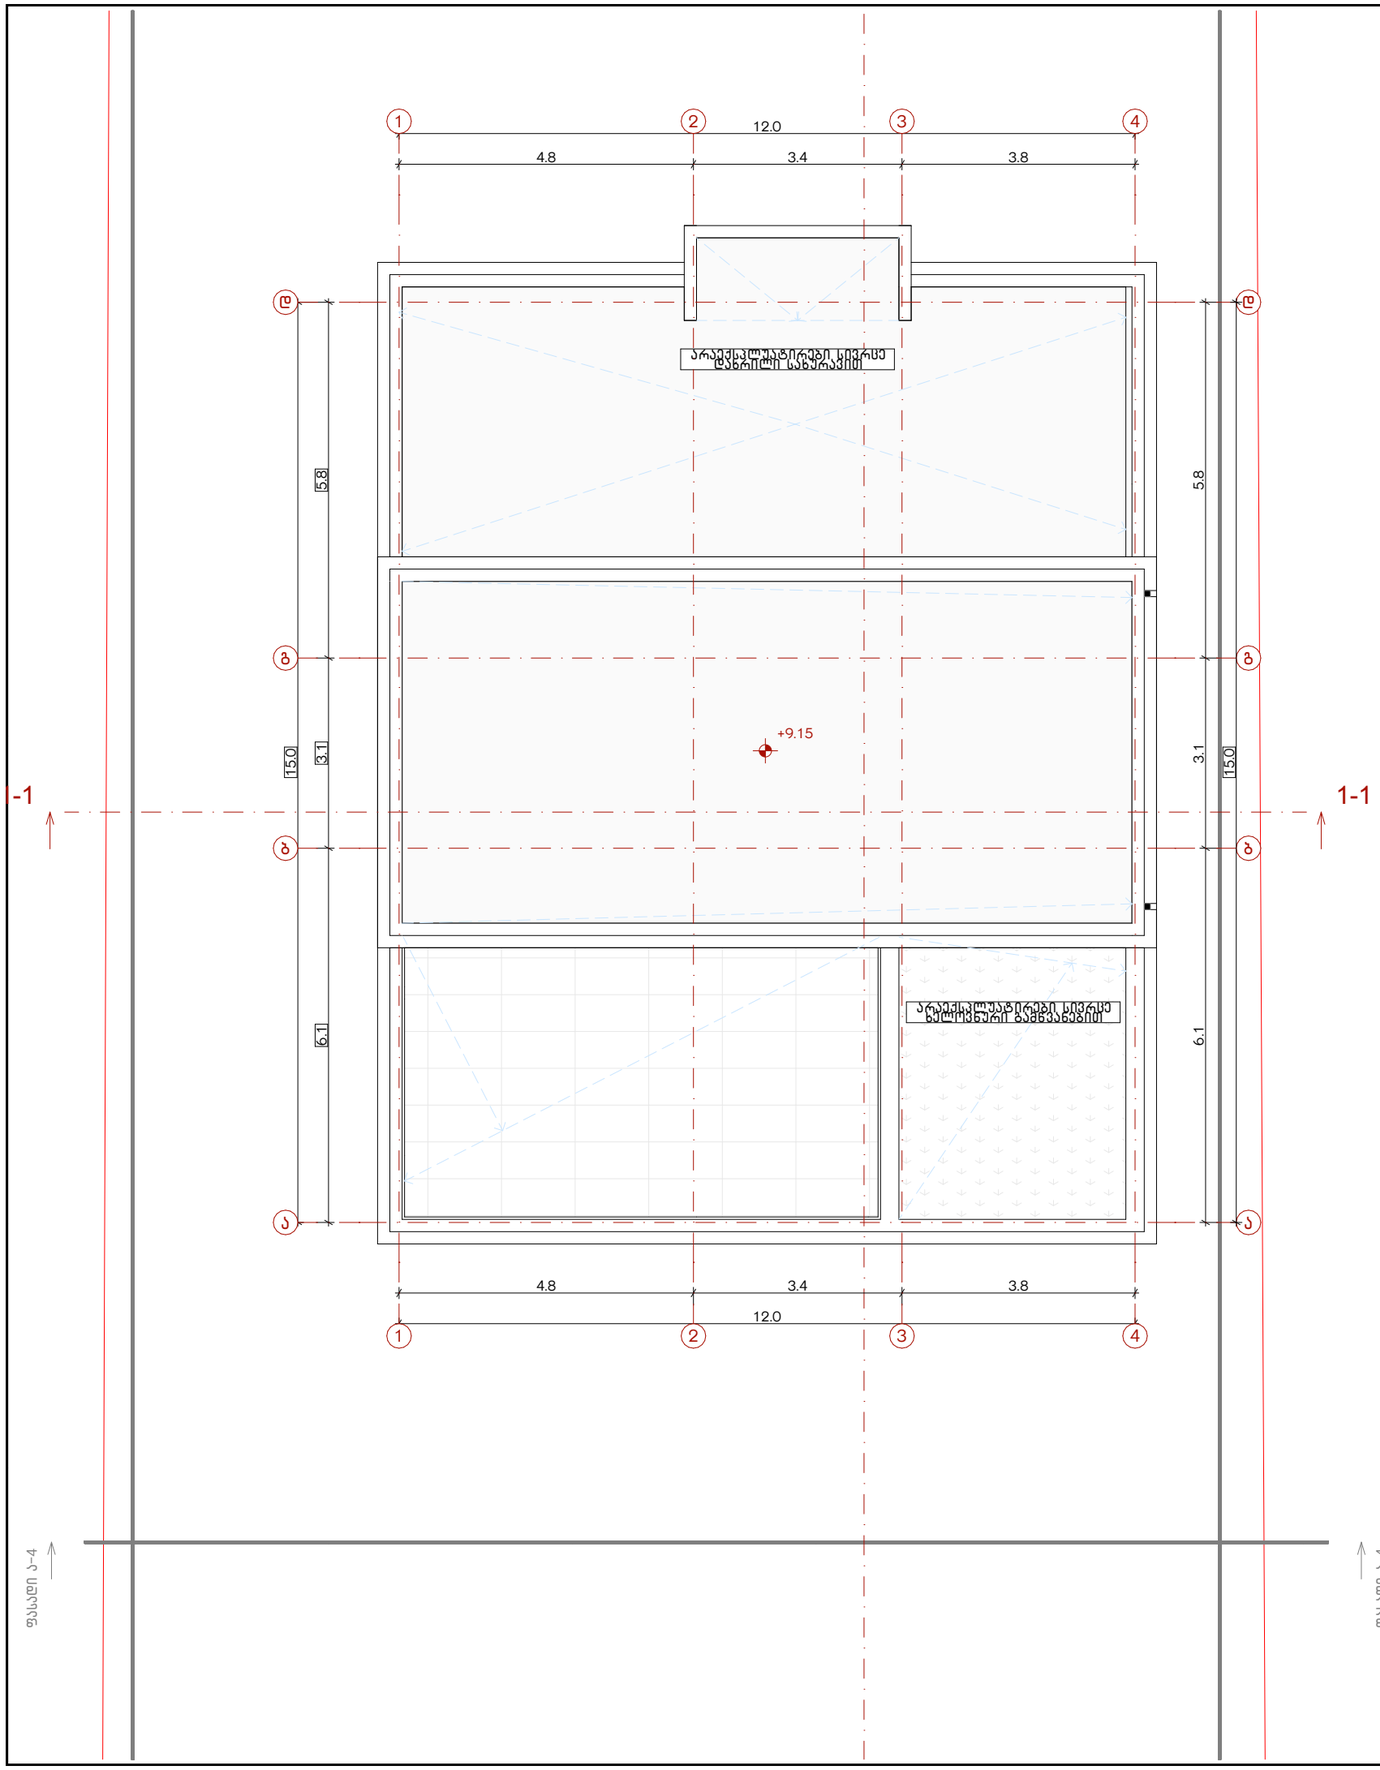

პროექტის სახელწოდება და მისამართი:
ინდივიდუალური ერთ ბინიანი საცხოვრებელი სახლი ქ.თბილისი, სოფელი დიღომი, ვახტანგ ჭელიძის ქუჩა, № 24
საკადასტრო კოდი : 01.72.14.035.978

ნახაზის დასახელება
გადახურვის სართულის გეგმა
მასშტაბი
გ. 1 : 100

საპროექტო ორგანიზაცია:
"ოპიზერს"
Architectural and construction company
O p i z e r s
მისამართი: ქ.თბილისი, ვ. ბარნოვის ქ. №8
Address: Tbilisi, V.Barnovi Street #8
@ Info@Opizers.ge საიდენთიფიკაციო: 404588558

ოპიზერს

ორგანიზაციის დირექტორი	ჯ.ჩიკვაიძე	
პროექტის ავტორი	შ.პ.ს. ოპიზერს	
მთავარი არქიტექტორი	ჯ.ჩიკვაიძე	
შემსრულებელი არქ.	ჯ.ჩიკვაიძე	
მთავარი კონსტრუქტორი	თ.მორალიშვილი	
შემსრულებელი კონსტ.		

დამკვეთი:
ლევან მუნჯიშვილი, პ.ნ 01019019675

ექსპლიკაცია/შენიშვნები

თარიღი	2023
ფორმატი	A 3
გვერდი	