მ. 1:200

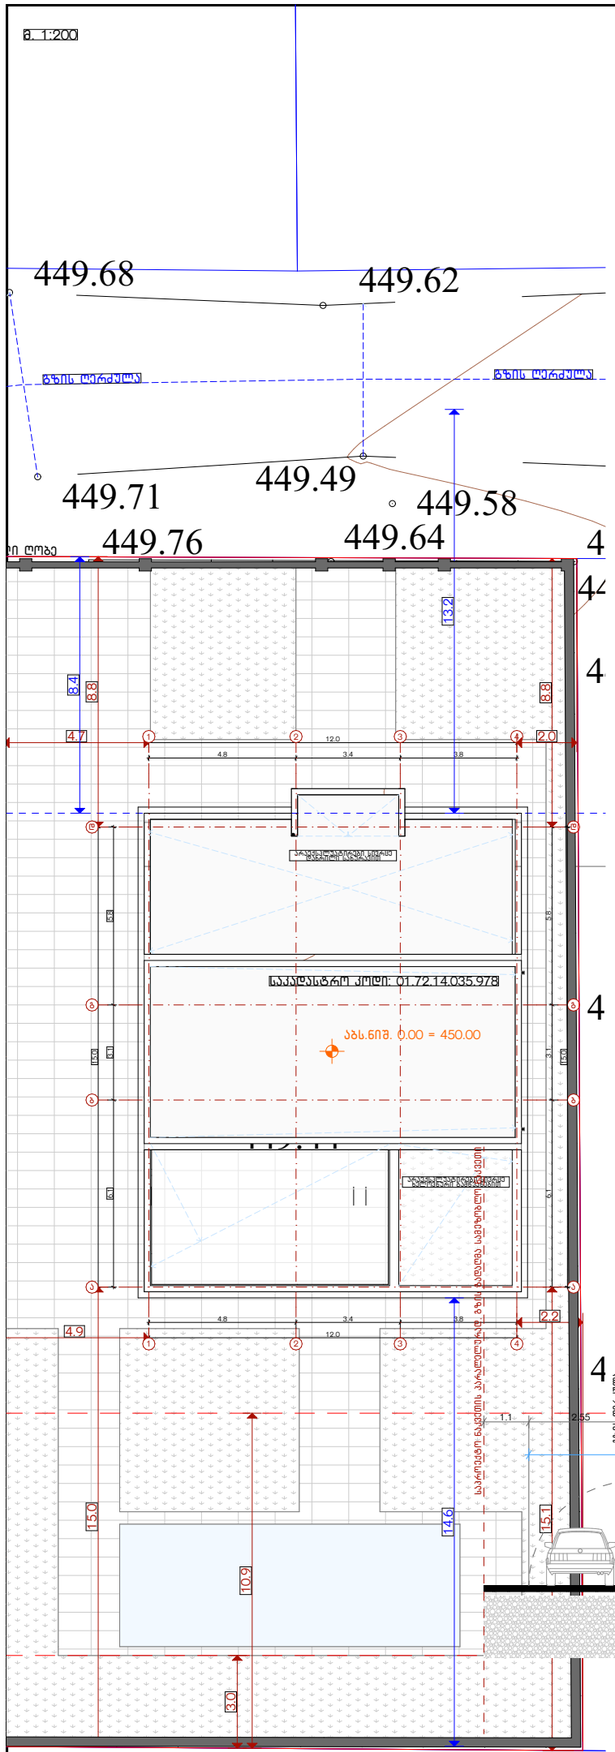

1

სიმაღლის განმსაზღვრელი სქემა/ფორმულა

H= L/y — მაქს. სიმაღლე = დაშორება გზის ღერძულიდან შენობის ძირითად ფასადამდე / მუდმივ კოეფიციენტზე

H= L/y — H= 13.2 / 0.4

H= 33.3 მ.

2

სიმაღლის განმსაზღვრელი სქემა/ფორმულა

H= L/y — მაქს. სიმაღლე = დაშორება სამეზობლო რეგულირების მიჯნიდან წითელი ხაზიდან შენობის ძირითად ფასადამდე / მუდმივ კოეფიციენტზე

H= L/y — H= 14.6 / 0.4

H= 36.5 მ.

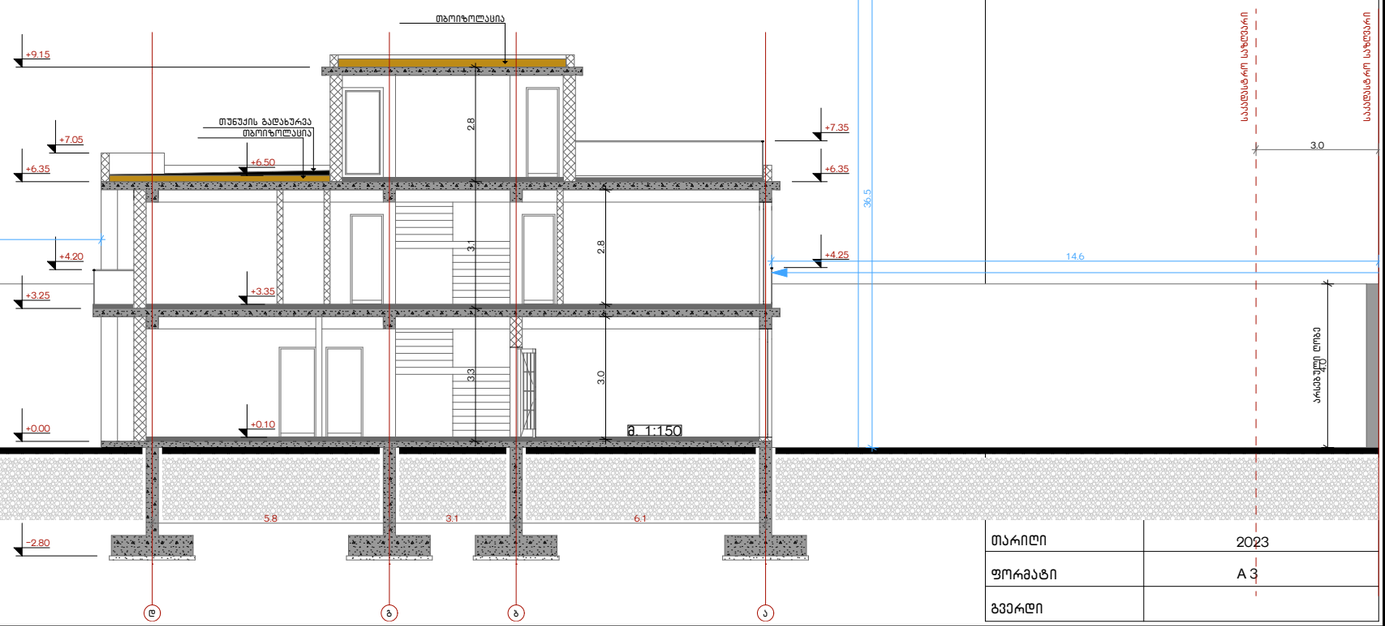

პროექტის სახელწოდება და მისამართი:
ინდივიდუალური ერთ ბინიანი საცხოვრებელი სახლი ქ.თბილისი, სოფელი დიღომი, ვახტანგ ჭელიძის ქუჩა, № 24
საკადასტრო კოდი : 01.72.14.035.978

ნახაზის დასახელება
სიმაღლის განმსაზღვრელი სქემა
მასშტაბი

საპროექტო ორგანიზაცია:
"ოპიზერს"
Architectural and construction company
O p i z e r s
მისამართი: ქ.თბილისი, ვ. ბარნოვის ქ. №8
Address: Tbilisi, V.Barnovi Street #8
@ Info@Opizers.ge საიდენთიფიკაციო: 404588558

ოპიზერს

ორგანიზაციის დირექტორი	ჯ.ჩიკვაიძე	
პროექტის ავტორი	შ.პ.ს. ოპიზერს	
მთავარი არქიტექტორი	ჯ.ჩიკვაიძე	
შემსრულებელი არქ.	ჯ.ჩიკვაიძე	
მთავარი კონსტრუქტორი	თ.მორალიშვილი	
შემსრულებელი კონსტ.		

დამკვეთი:
ლევან მუნჯიშვილი, პ.ნ 01019019675

ექსპლიკაცია/შენიშვნები

თარიღი	2023
ფორმატი	A 3
გვერდი	