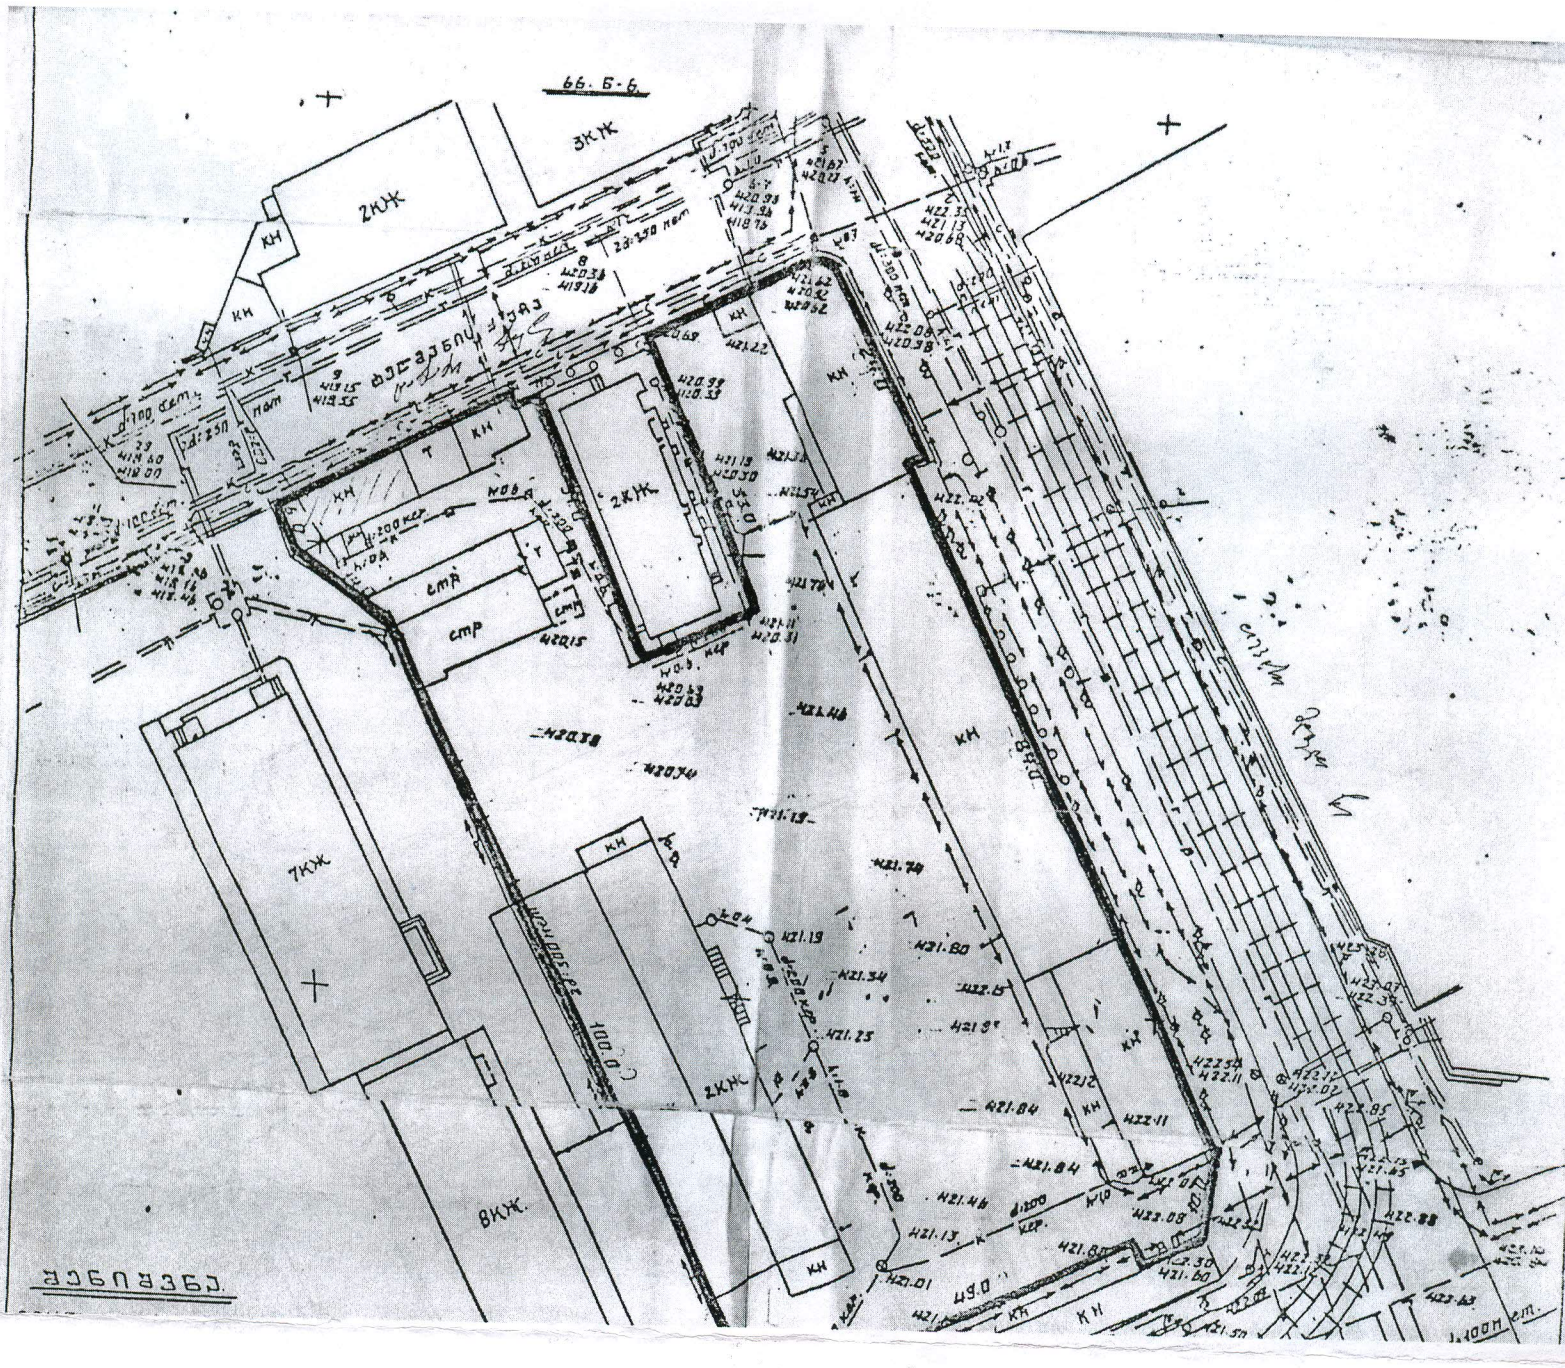

66. Б-6
ЗКЖ
2КЖ
КН
ул. Дзидзиашвили
2КЖ
стр
стр
7КЖ
8КЖ
100.0
КН
ул. Ильи Чавчавадзе

106

ქ. თბილისის გეგმის
ეროვნული დეპარტამენტის
ქალაქმშენებლობის
მთავარი სამმართველო.

„ათანხმებულია"
თბილისის მთავარი
არქიტექტორი
/ი. გასხალაშვილი/

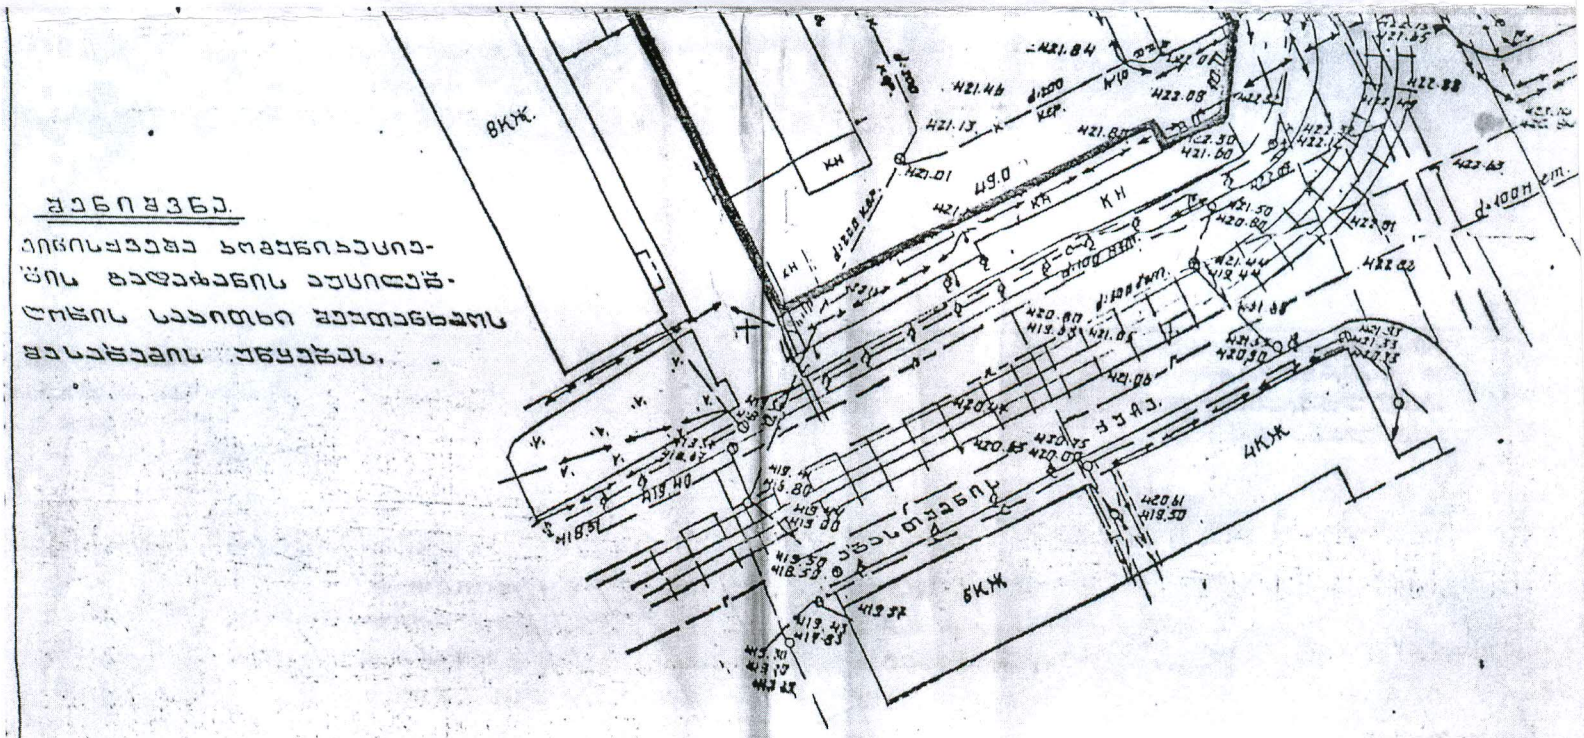
ქ. თბილისში, დიდუბის რაიონში თავ-
დიცა ვლადიმრის ქუჩაზე ბინათმშე-
ნებლობასთან დაკავშირებით მიწის ნაკვეთი-
სათვისებულად, ტექნიკურიტაციის მ.პ.ს. „ზიმ-
ნავი"-სათვის დროებითი სარგებლობის უფ-
საყოფად დაზუსტებული მიწის ნაკვეთის

ა კ ტ ი

ზ ო ლ ი ზ ა ც ი ი - 1:500

/ქ. თბილისის მეიორიის არქიტექტურის სამ-
ნახის 1994 წლის 6 ოქტომბრის N.23.15.466
დადგენილება/.

მიწის ნაკვეთის ფართობი —— 0.74 ჰა.



შენიშვნა.

ელექტრომომარაგების ორგანიზაციის ბალანსზე მიერთების საკითხი შეთანხმდეს მშენებლობის უფლებას.

მიწის ნაკვეთის გამოყოფის გამყოფილების ხელმძღვანელი: /ი.ჩიტაშვილი/

ტ-ის ხელმძ. /ს.ციციშვილი/

შემსრულებელი		ს.ლ. ბასილაძე	ელექტრომომარაგების და ქსელების განვითარების სამმართველო
შეხედა	[illegible]	თ.ი. ბახტაძე	
შეამოწმა		ა.დ. ფერაძე	მ. 1:500 1994წ.

საჯარო რეესტრის ეროვნული სააგენტო
ქსელი
106