
ქალაქი თბილისი , ჭუჩა ერისთავი , 4 ,
(ნაკვეთი 02/022) (01.12.12.002.022)
საკუთრებაში არსებული არასასოფლო-სამეურნეო
დანიშნულების მიწის ნაკვეთის და მისი მიმდებარე ტერიტორიის ტოპოგრაფიული

გეგმა

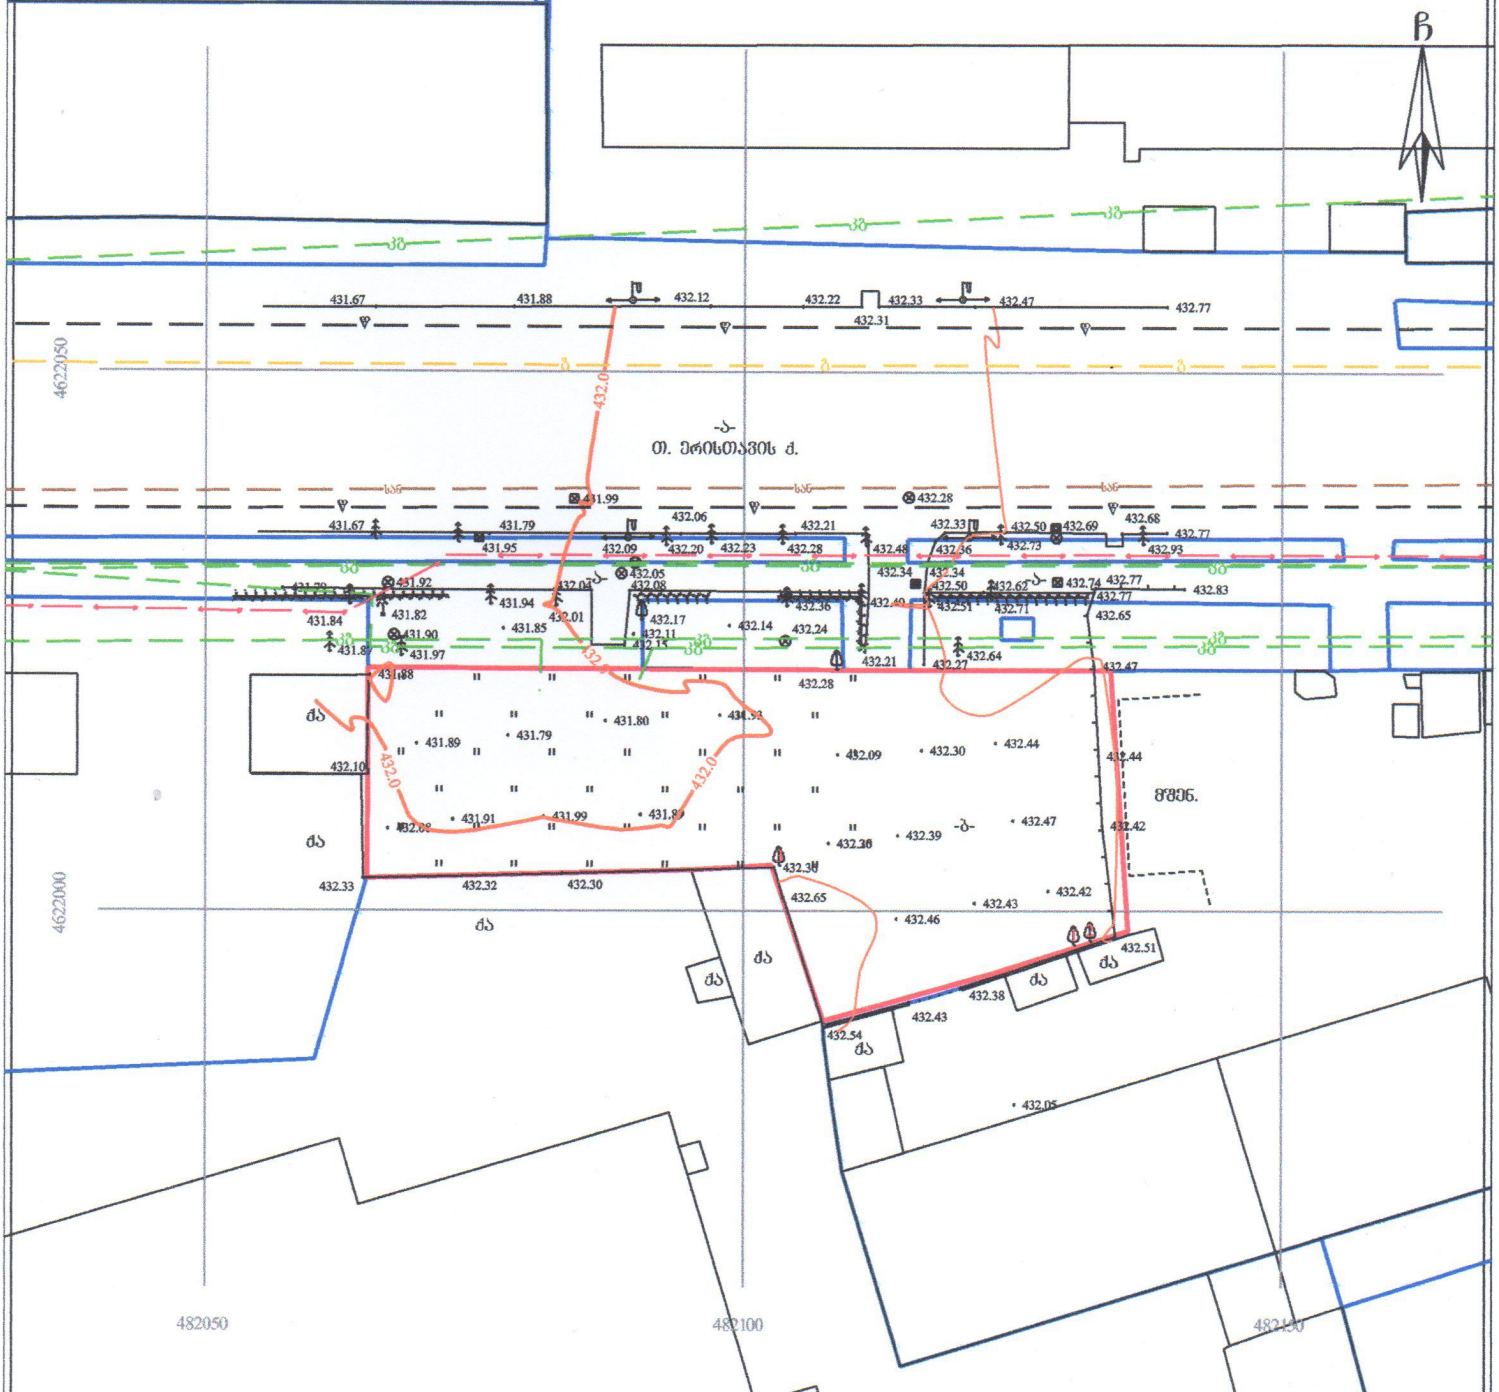

პირობითი აღნიშვნები


WGS 1984-ის კოორდინატთა სისტემის UTM პროექცია

საც. შენობა	ხის ღობე	წ	წყალგაყვანილობა
არასაც. შენობა	ქვის ღობე	გ	გაზი
ფარდული	ქვიდული	კ	კანალიზაცია
მშენებარე შენობა	ფლატე	სან	სანიაღვრე
სატრანსფორ. ჯიხური	რკინიგზა	კბ	კავშირგაბმულობა
ხეები	სამეთვალყურეო ჭები	ელ.	ელ. ქსელები
გარე განათება	ელ. გადამცემი ბაზი	თბ	გათბობა

შენიშვნა: 1) გეგმაზე დატანილია საჯარო რეესტრში რეგისტრირებული ნაკვეთის საზღვარი
2) მიწის სამუშაოების შესრულება შეათანხმეთ კომუნიკაციის წარმომადგენლებთან

შპს 'ენლაინი'
ს/ძ (405184152) თბილისი, ვაჟა-საბუნათალოს რაიონი, ს. მგალობლიშვილის ქ. №18
Ltd „nline“
18 mgaloblishvili street, Tbilisi Georgia, tel: 0322 14 75 10
www. nline.ge
info.ltdnline@gmail.com

დირექტორი:		გ. გულიაშვილი
აზომა:		ა. კობაიძე
დახაზა:		ა. კობაიძე
მაშტაბი: 1:500		27/08/2021 წ.

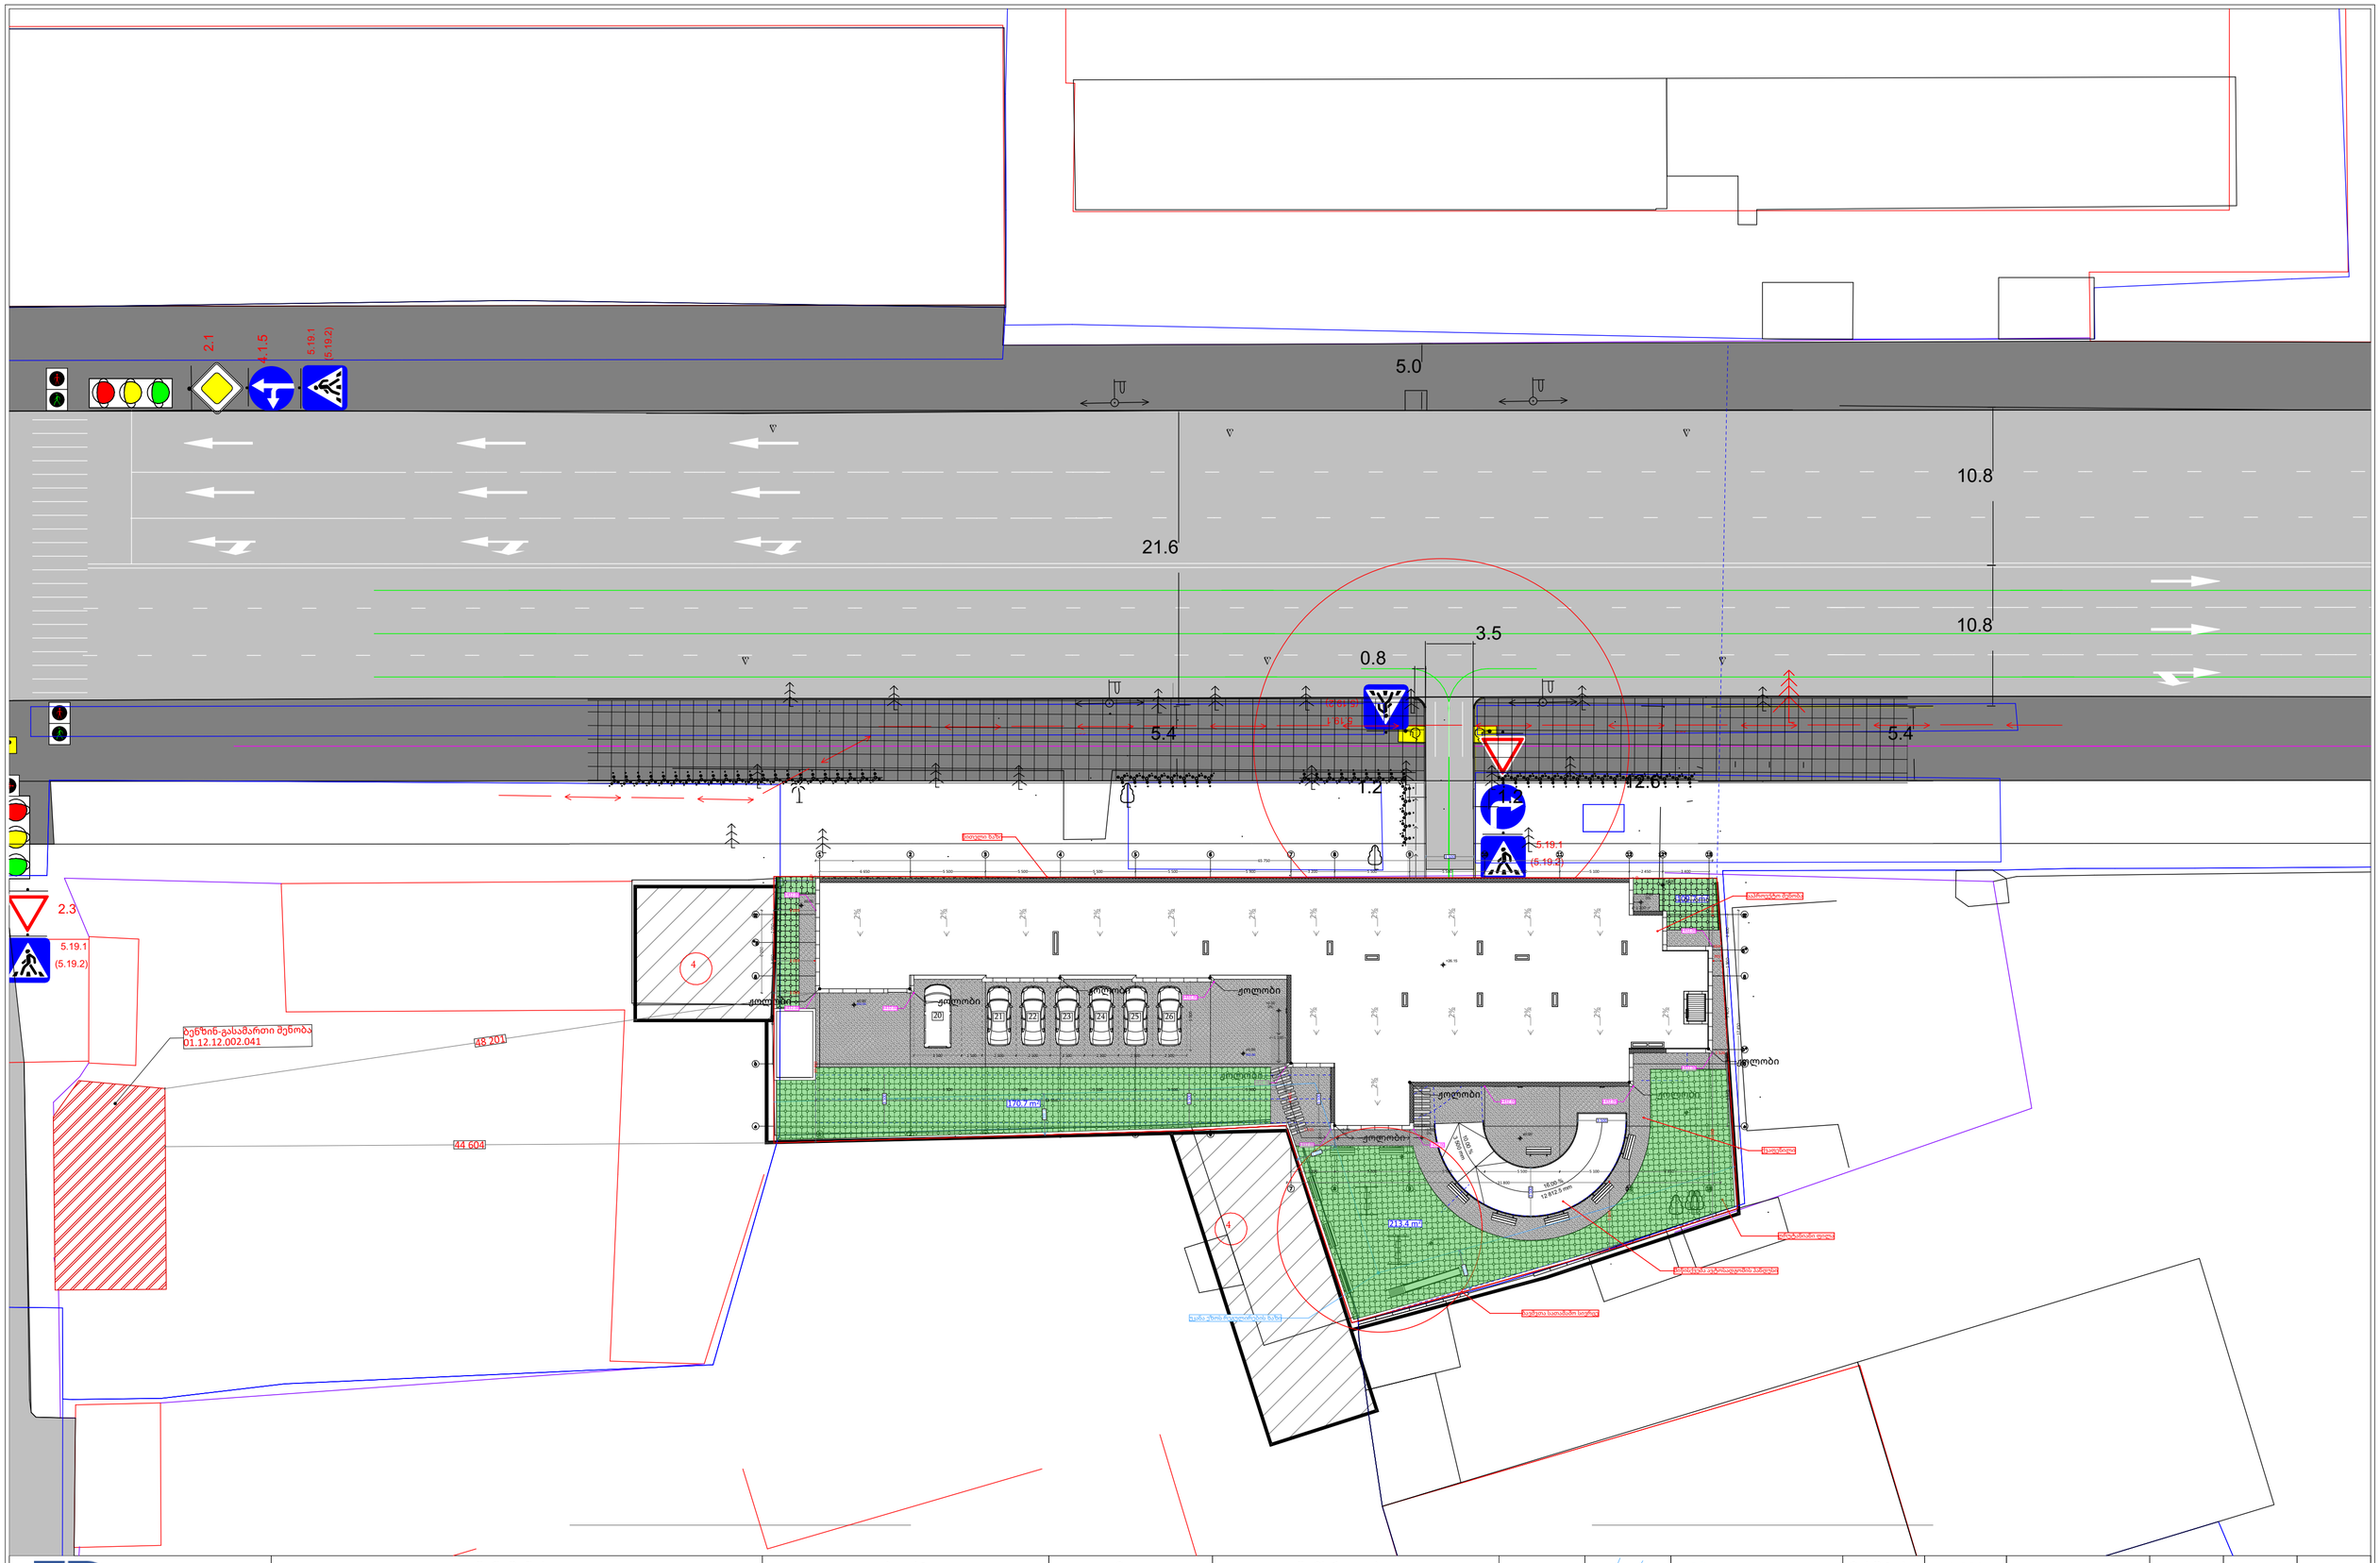

PROJECT GROUP	შენიშვნები		ობიექტი	დამკვეთი	შემსრულებელი	დირექტორი		მასშტაბი	1:300	სტადია	ფურცლები	ფურცელი	ფორმატი
	ზომები მოცემულია მილიმეტრებში		მრავალფუნქციური კომპლექსი	შპს “ჯი ი სი“	შპს "პროჯექტ გრუპი" (ს/კ 404573083) არქიტექტორი რევაზ სულავა (პ/ნ 01024080499) ქ.თბილისი დედაენის პარკის ტერიტორია ნაკვ 03/003 ტელ: 555 999 540	არქიტექტორი		თარიღი	2023 წ.				
	სიმაღლეები მოცემულია მეტრებში		ქალაქი თბილისი, ერისთავის ქუჩა #4 ს/კ: 01.12.12.002.022	პნ.400010117		დამკვეთი		გენ-გეგმა		არქიტექტურული პროექტი		02.01	A2