
ქალაქი თბილისი, ქუჩა ბოლო აღმართი, №8 (ს/კ: 01.15.05.088.001)
მოქ. ნიკოლოზ ნადირაშვილის (პ/ნ: 01024001830) საკუთრებაში არსებული 450 კვ.მ. არასასოფლო-სამეურნეო
დანიშნულების მიწის ნაკვეთის და მისი მიმდებარე ტერიტორიის ტოპოგრაფიული

გეგმა

საფუძველი:

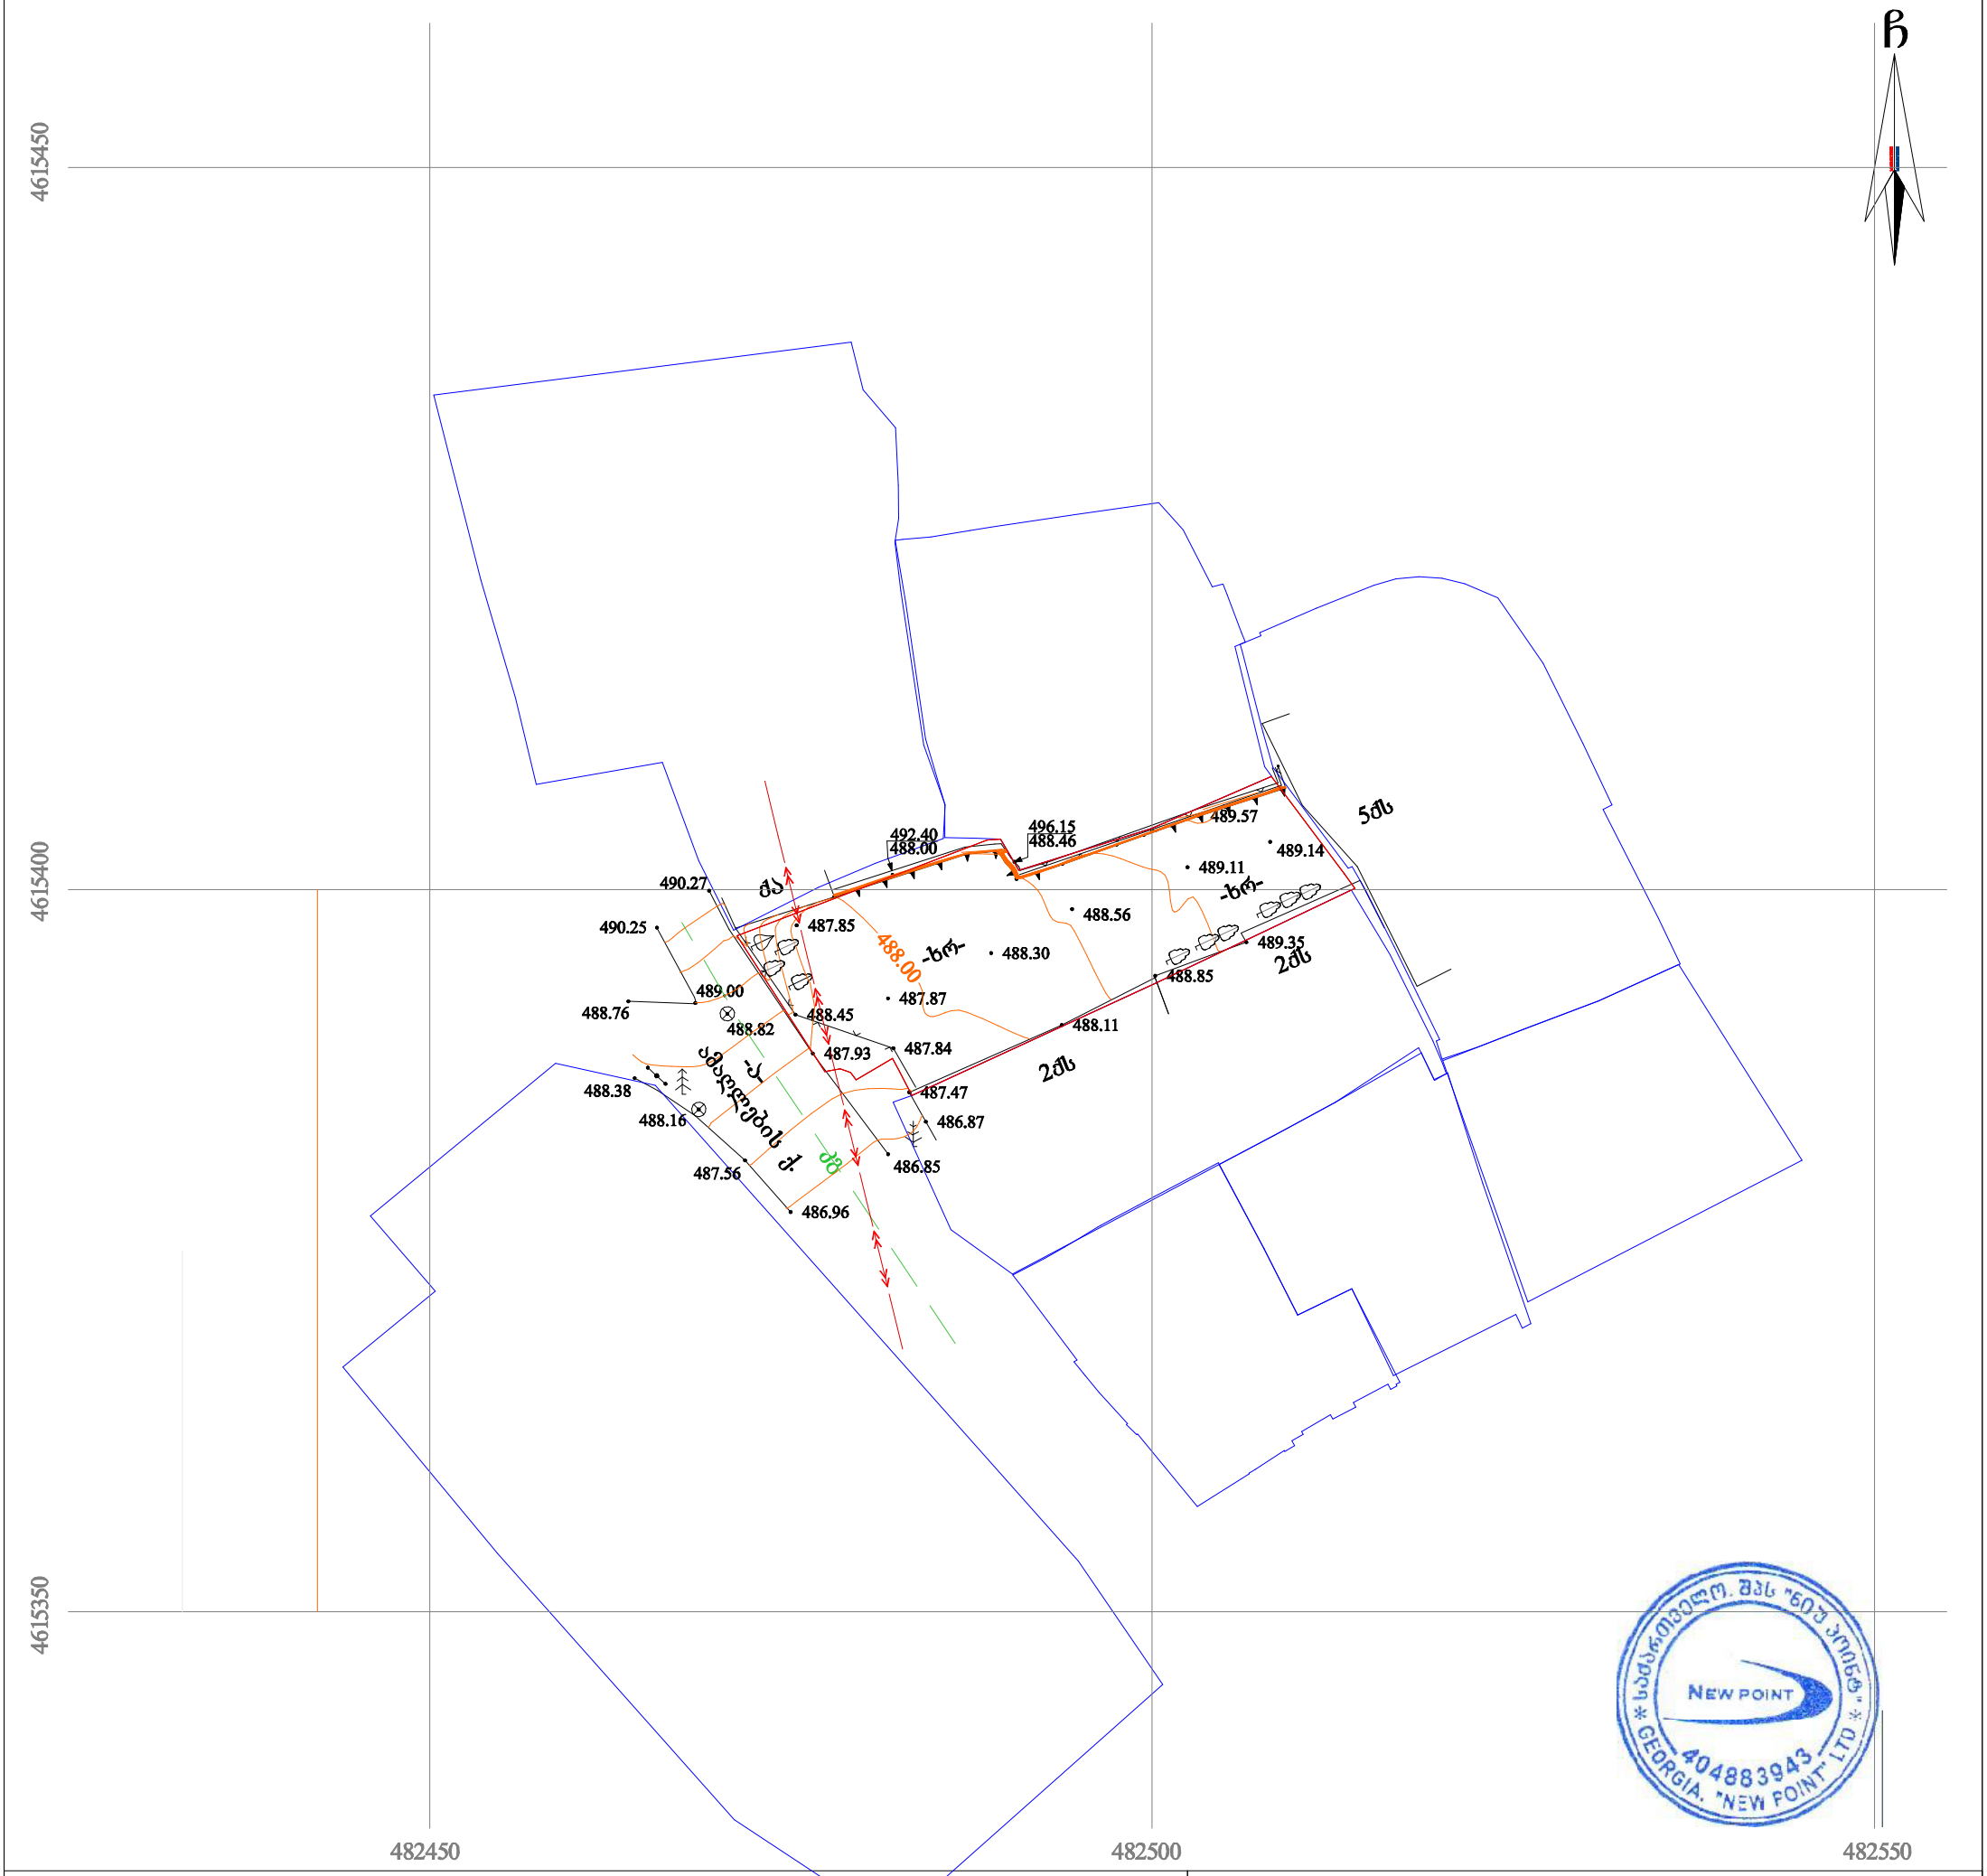

პირობითი აღნიშვნები


WGS 1984-ის კოორდინატთა სისტემის UTM პროექცია

ძს	საცხ. შენობა	ხის ღობე	წყალგაყვანილობა
ძა	არასაცხ. შენობა	ღობე	გაზი
	ფარდული	ქვის კედელი	კანალიზაცია
	მშენებარე შენობა	კედელი	სანიაღვრე
	წიწვოვანი ხე	ფლატე	კავშირგაბმულობა
	ფოთლოვანი ხე	რკინიგზა	ელ. ქსელები
	ხილკენკროვანი მცენარე	სამეთვალყურეო ჭები	გათბობა
	გარე განათება	ელ. გადამცემი ხაზი	

შენიშვნა: 1) გეგმაზე დატანილია საჯარო რეესტრში რეგისტრირებული ნაკვეთის საზღვრები
2) ვინაიდან გეგმაზე დატანილია მხოლოდ რეგისტრირებული მიწისქვეშა კომუნიკაციები მათი მდებარეობების დაზუსტება მოხდეს ყველა კომუნიკაციის წარმომადგენლებთან

შპს „ნიუ პოინტ“
საქართველო, თბილისი, საბურთალოს ქ. №44;
ტელ: +995 32 2945808; მობ: 557 704433;
Ltd „NewPoint“
44 saburTalo street, Tbilisi, Georgia,
tel: +995 32 2945808; cell phone: +995 557 704433;
www. newpoint.ge
info@newpoint.ge

დირექტორი:		გ. კირკიტაძე
აზომა:		ვ. ვირსალაძე
დახაზა:		ნ. კობაიძე
მაშტაბი: 1:500		04/05/2018 წ.

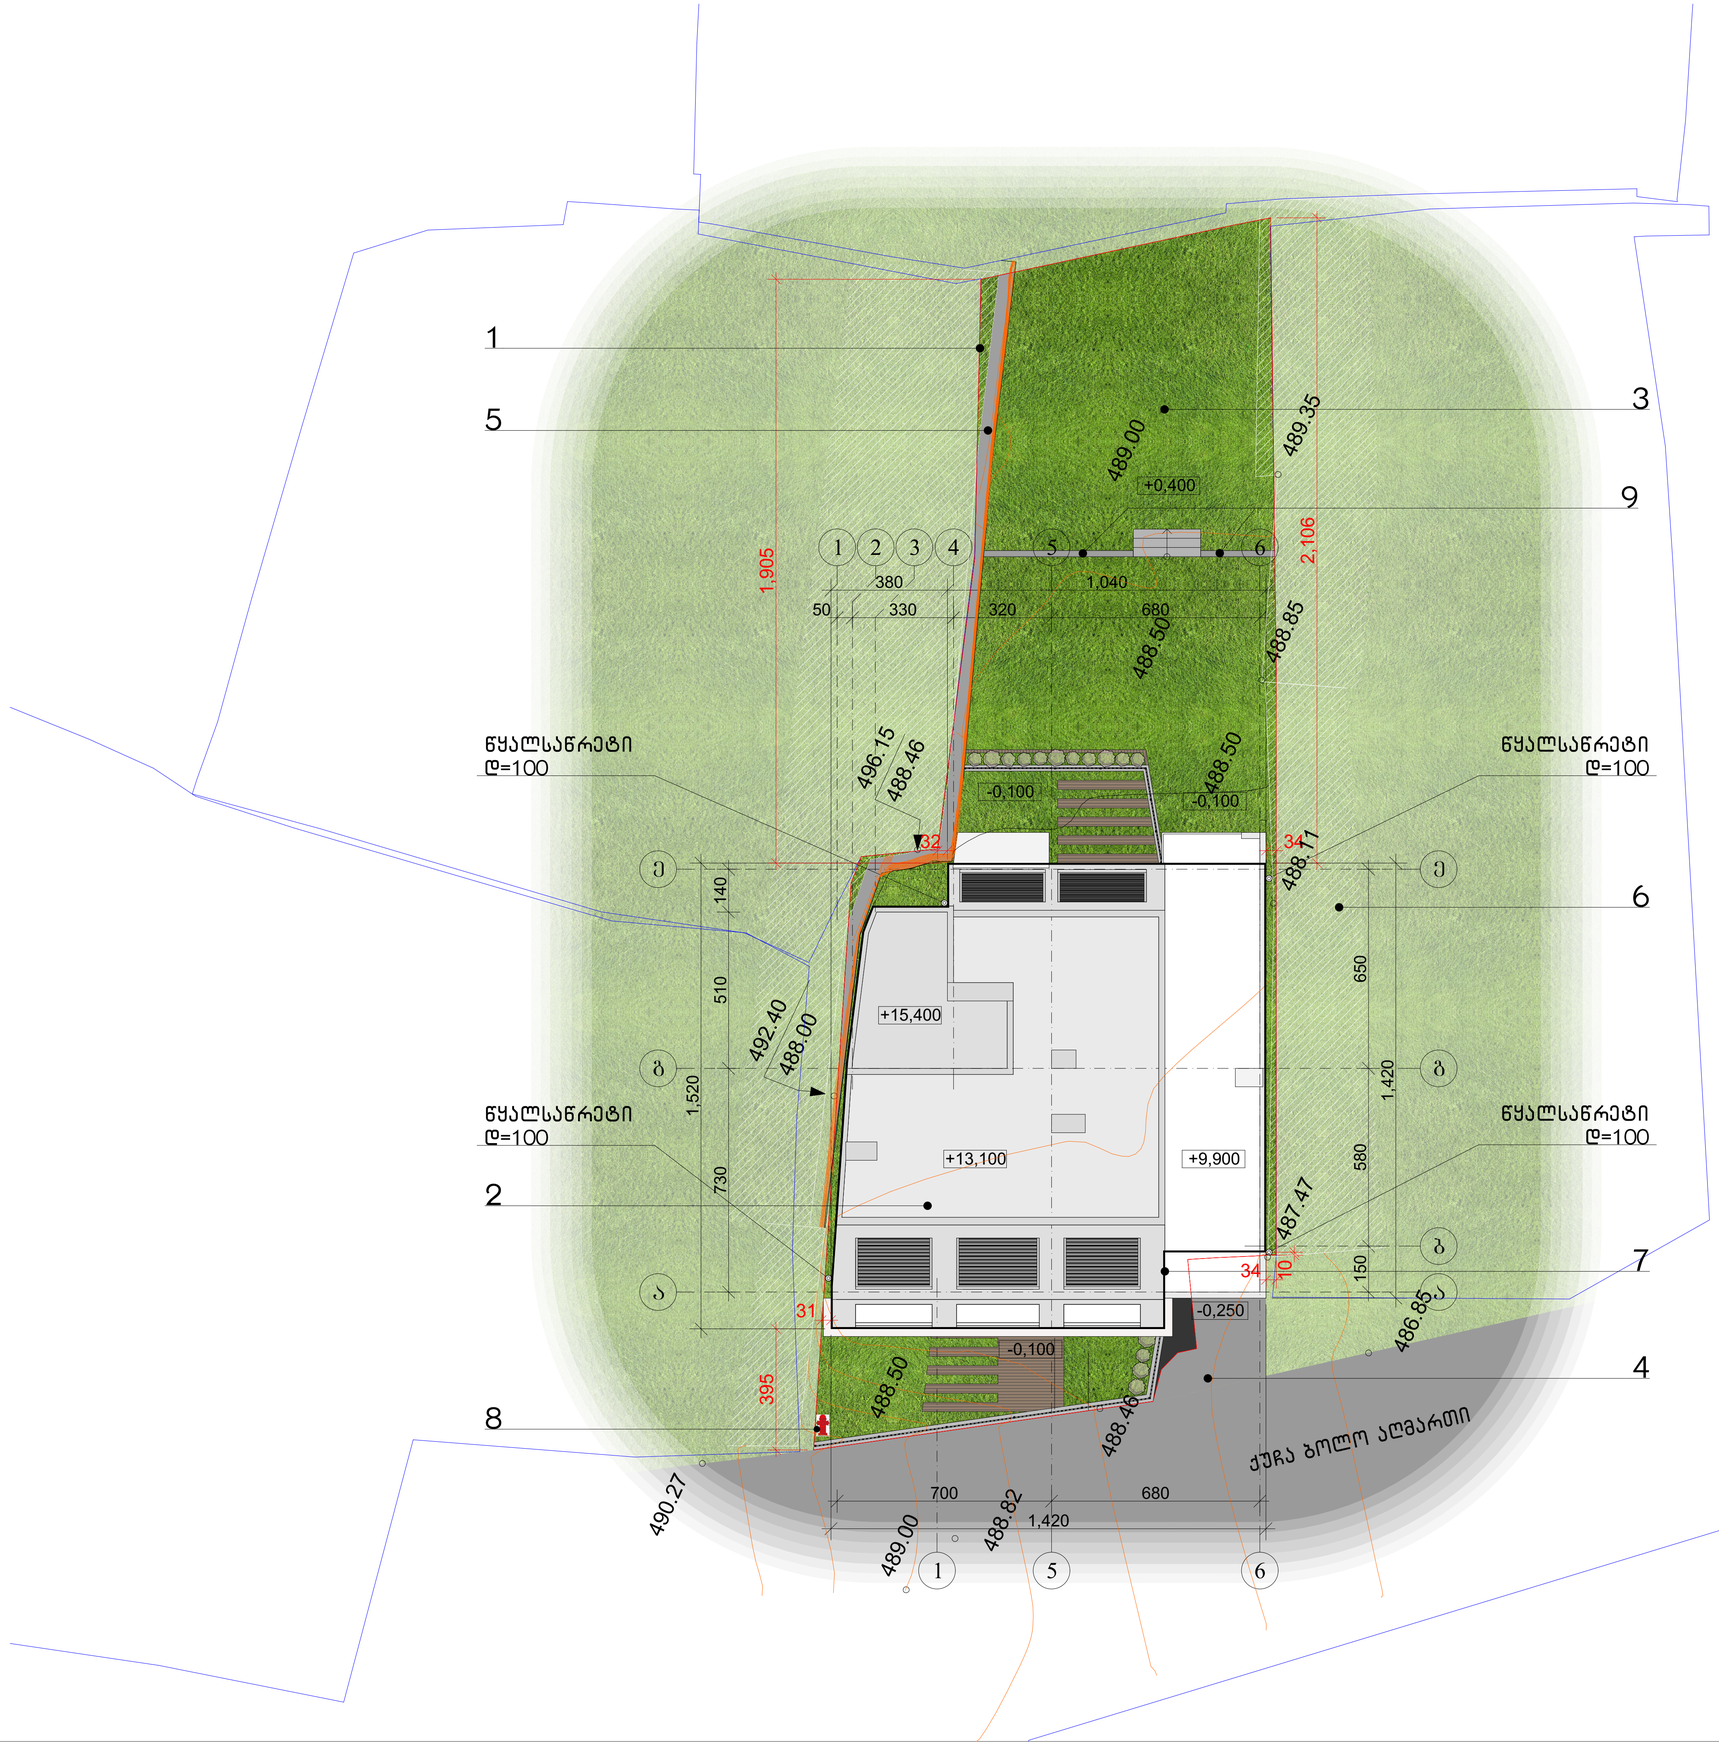

საცხოვრებელი სახლის პროექტი

TASHUB

ქ. თბილისი, ქუჩა ბოლო ალმასოთი, № 8
(ს.კ. 01.15.05.088.001)

ობიექტი
ს/ს : 406265410
მის: ყრწყანისის ქ. №26

თანამდებობა	გვარი	ხელმოწერა
მთ.დირექტორი	ს.გიორგაია	
მთ. არქიტექტორი	თ. მერკვანიძე	
თანაავტორები	მ.ლოგვანიძე ა.მერკვანიძე	

დამკვეთი
ქალაქ თბილისის მუნიციპალიტეტის მერია
საიდ.კოდი:204521794

პირობითი აღნიშვნები

საპროექტო საზღვარი
განაშენიანების რეგულირების ხაზი

ნახაზის სახელწოდება

მასშტაბი	ფორმატი	თარიღი
1:100		2022 წ.
ფურცელი	ნიშნული	

0 12.5 25 50