
ჭრილი **A - A** ღერძებში

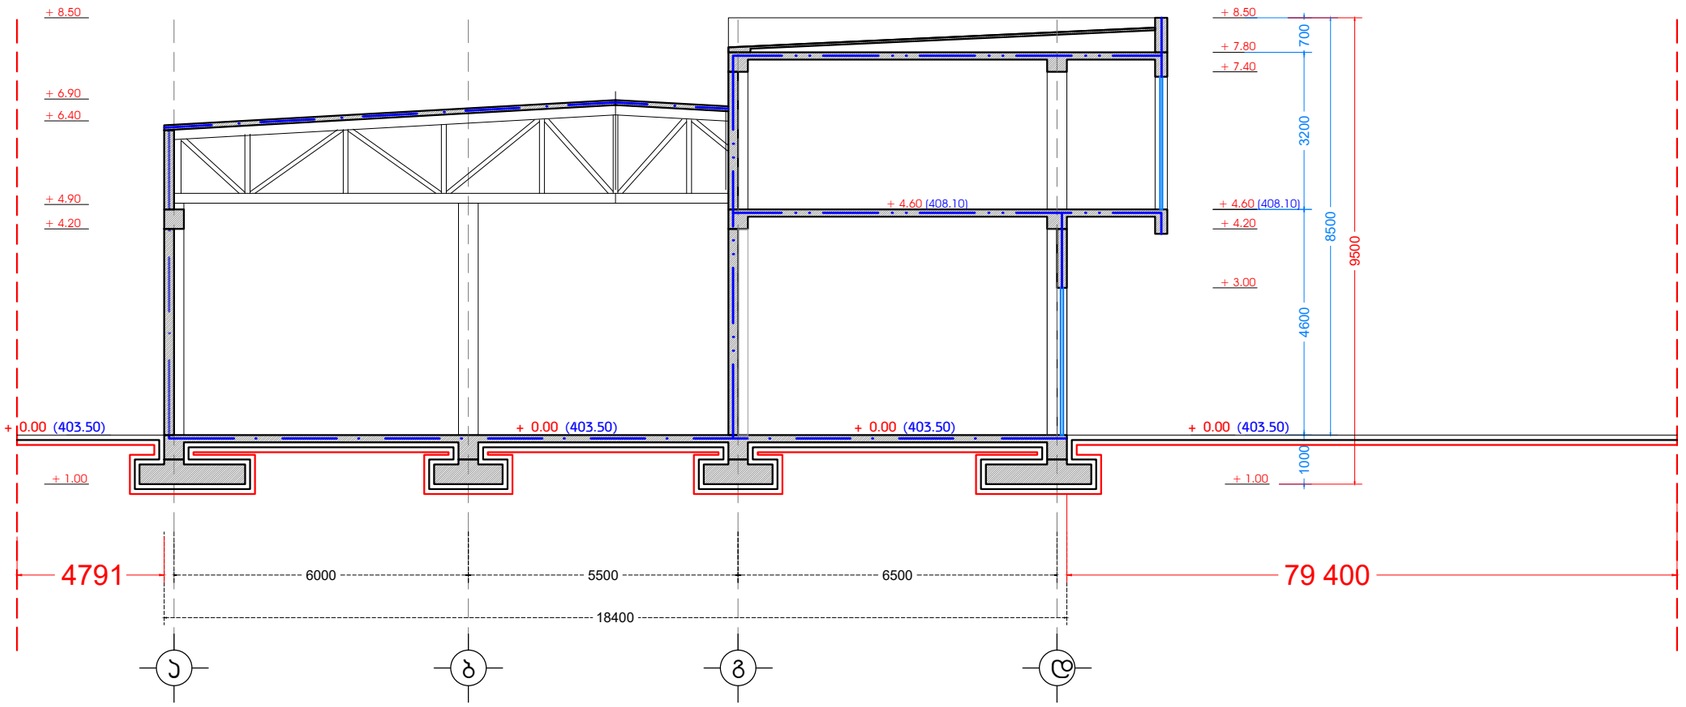


ინდ. მეწარმე		მ. ჯაჯანაძე
არქიტექტორი		მ. ჯაჯანაძე
შეასრულა		მ. ჯაჯანაძე

მისამართი.
ქალაქი თბილისი, ჯახეთის გზაბ. №63
ს/ე 01.19.21.003.110

არქიტექტურული ნაწილი

არქიტექტორ-დიზაინერი მ.მ მამუკა ჯაჯანაძე

ჭრილი **B - B** ღერძებში

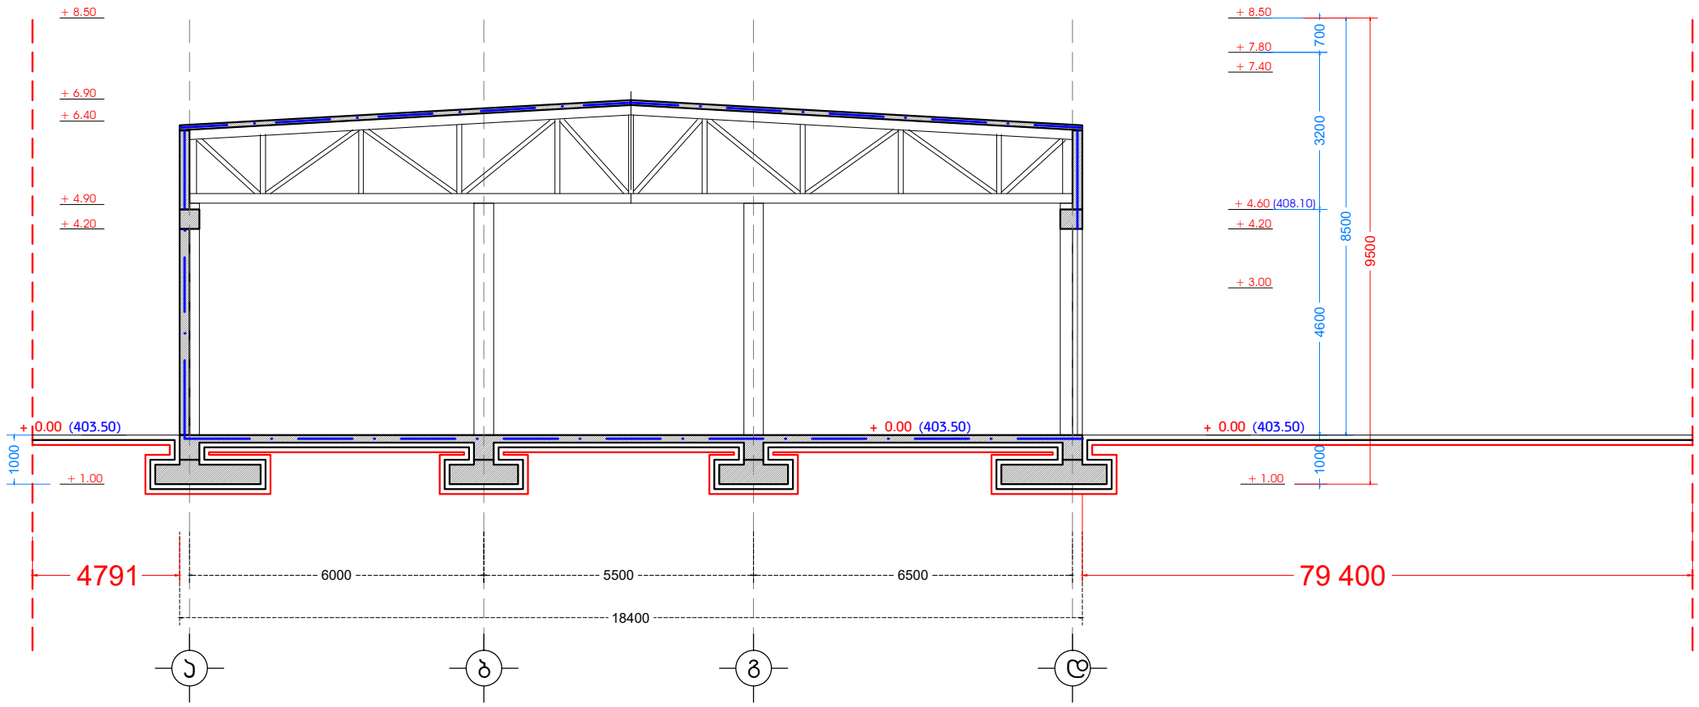

ინდ. მეწარმე		მ. ჯაჯანაძე
არქიტექტორი		მ. ჯაჯანაძე
შესრულა		მ. ჯაჯანაძე

მისამართი.
ქალაქი თბილისი, ჯახეთის გზატ. №63
ს/ს 01.19.21.003.110

არქიტექტურული ნაწილი

არქიტექტორ-დიზაინერი ი.მ მამუკა ჯაჯანაძე