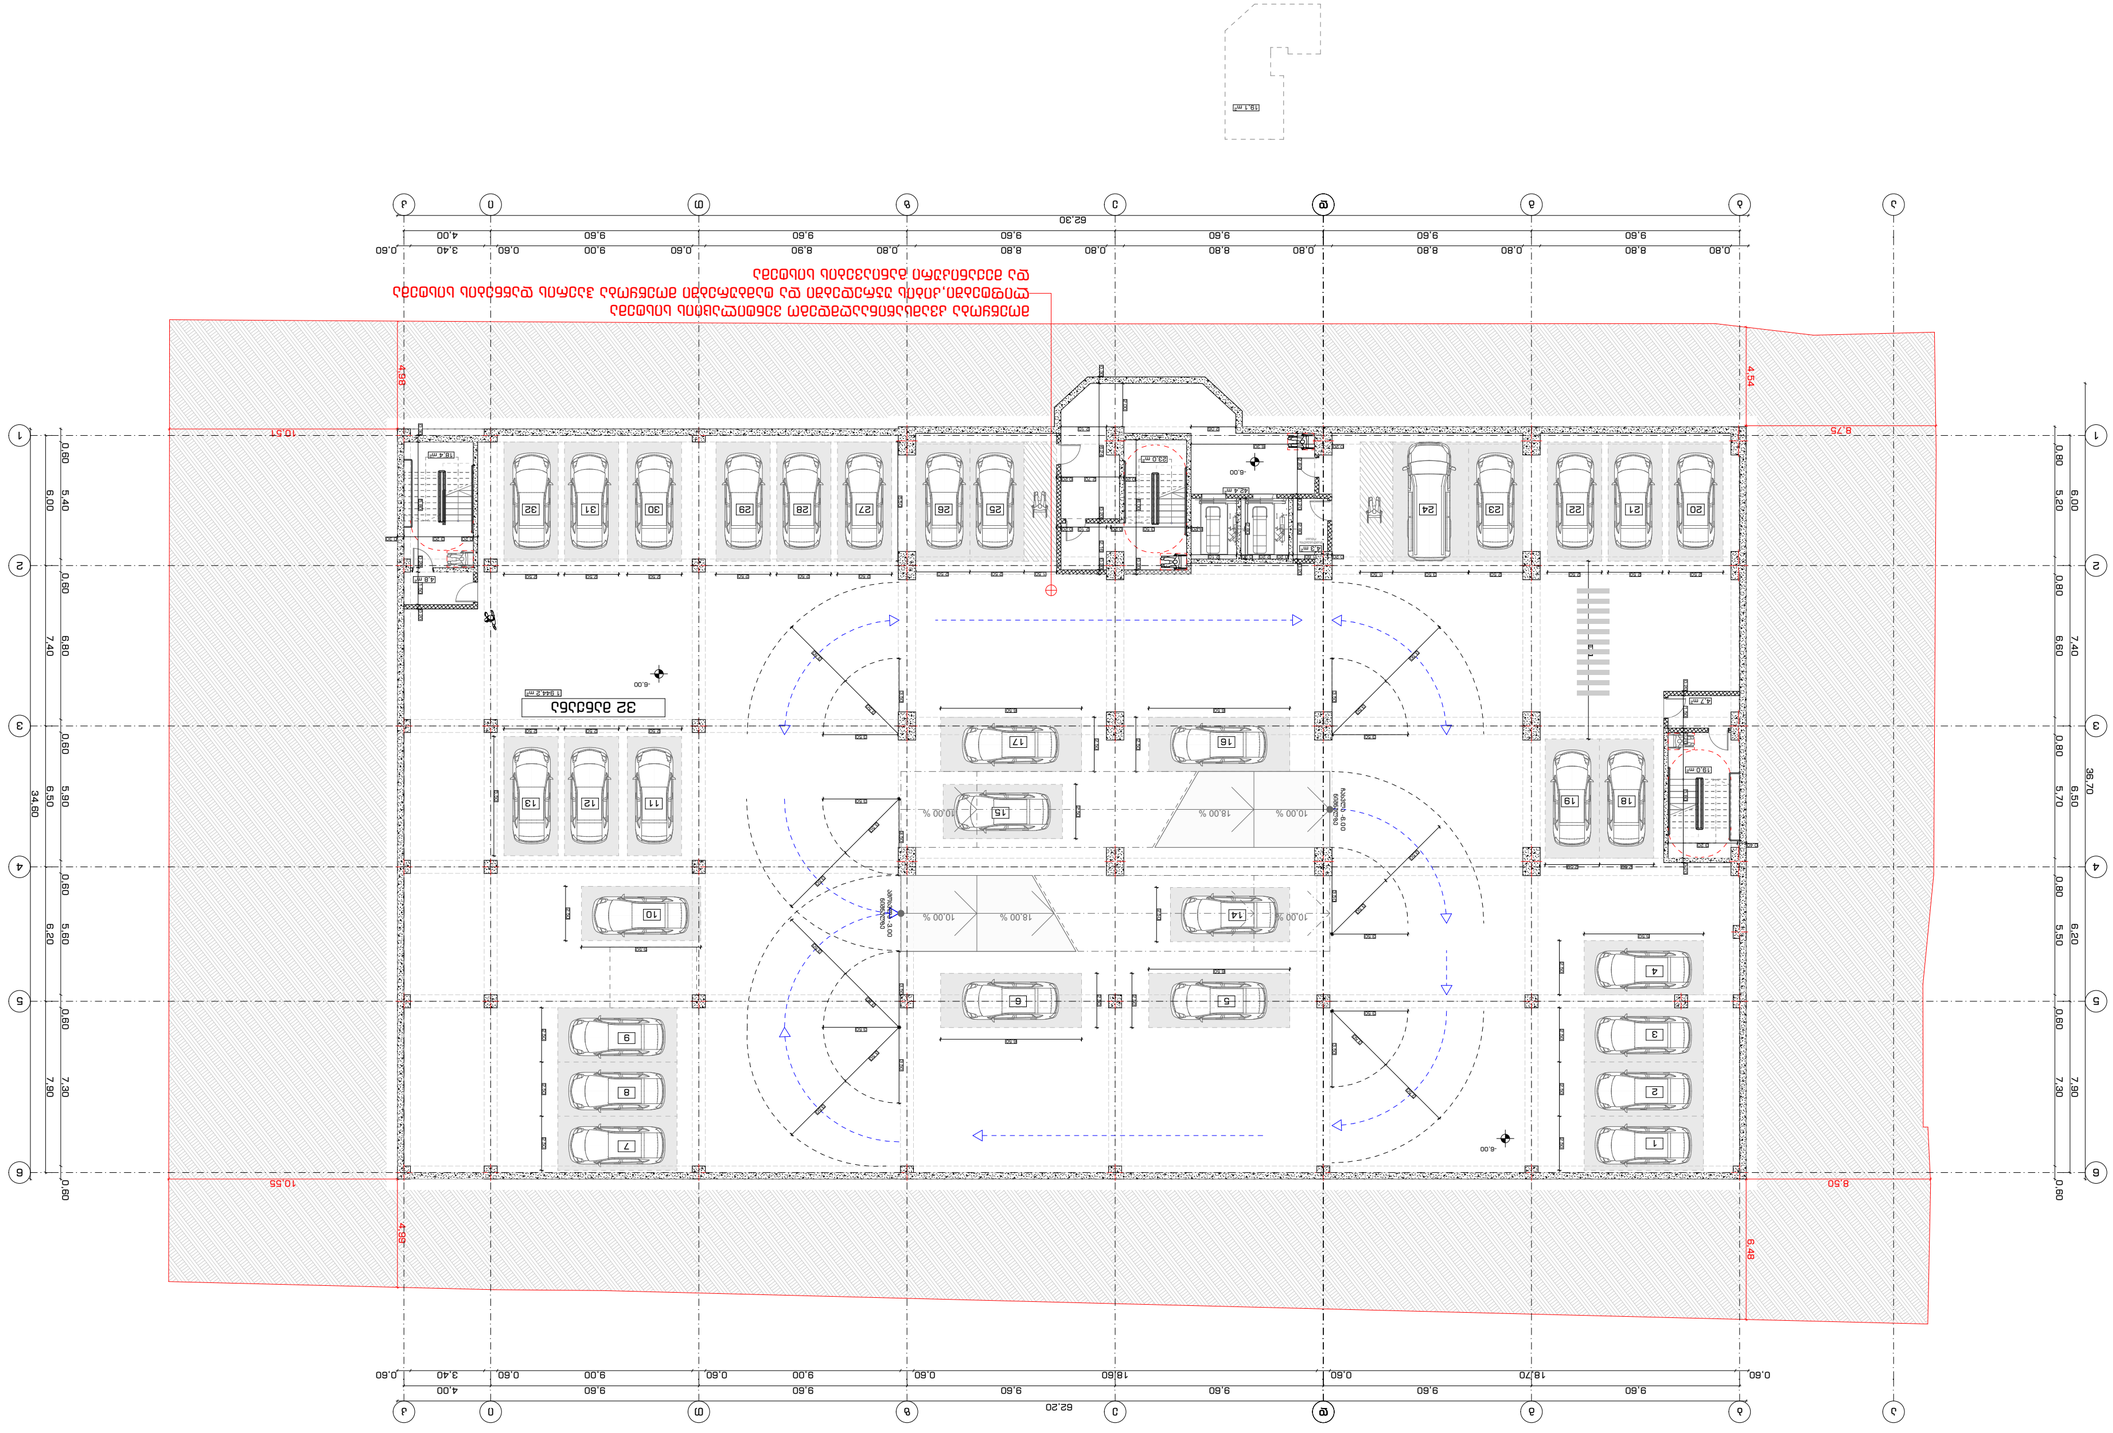




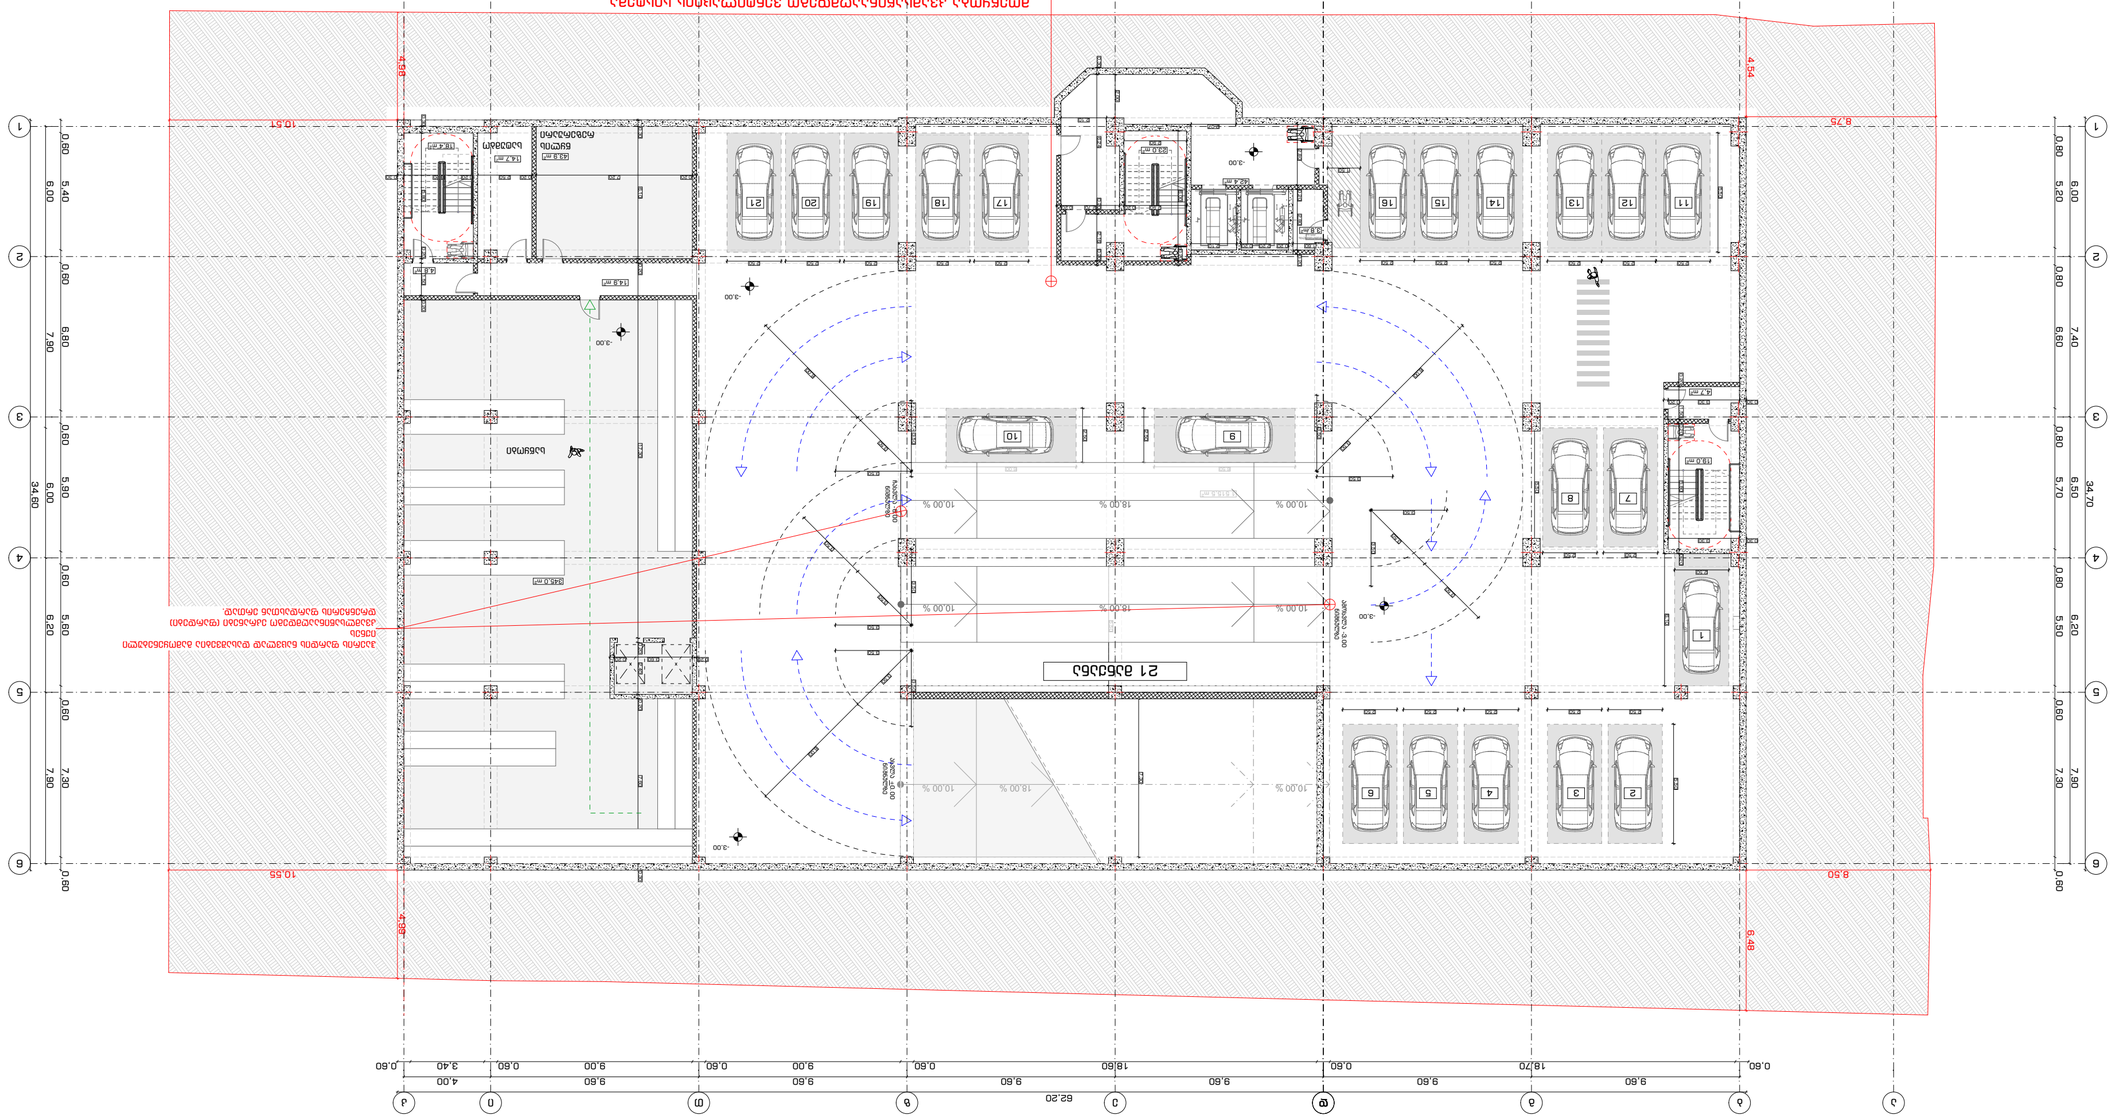

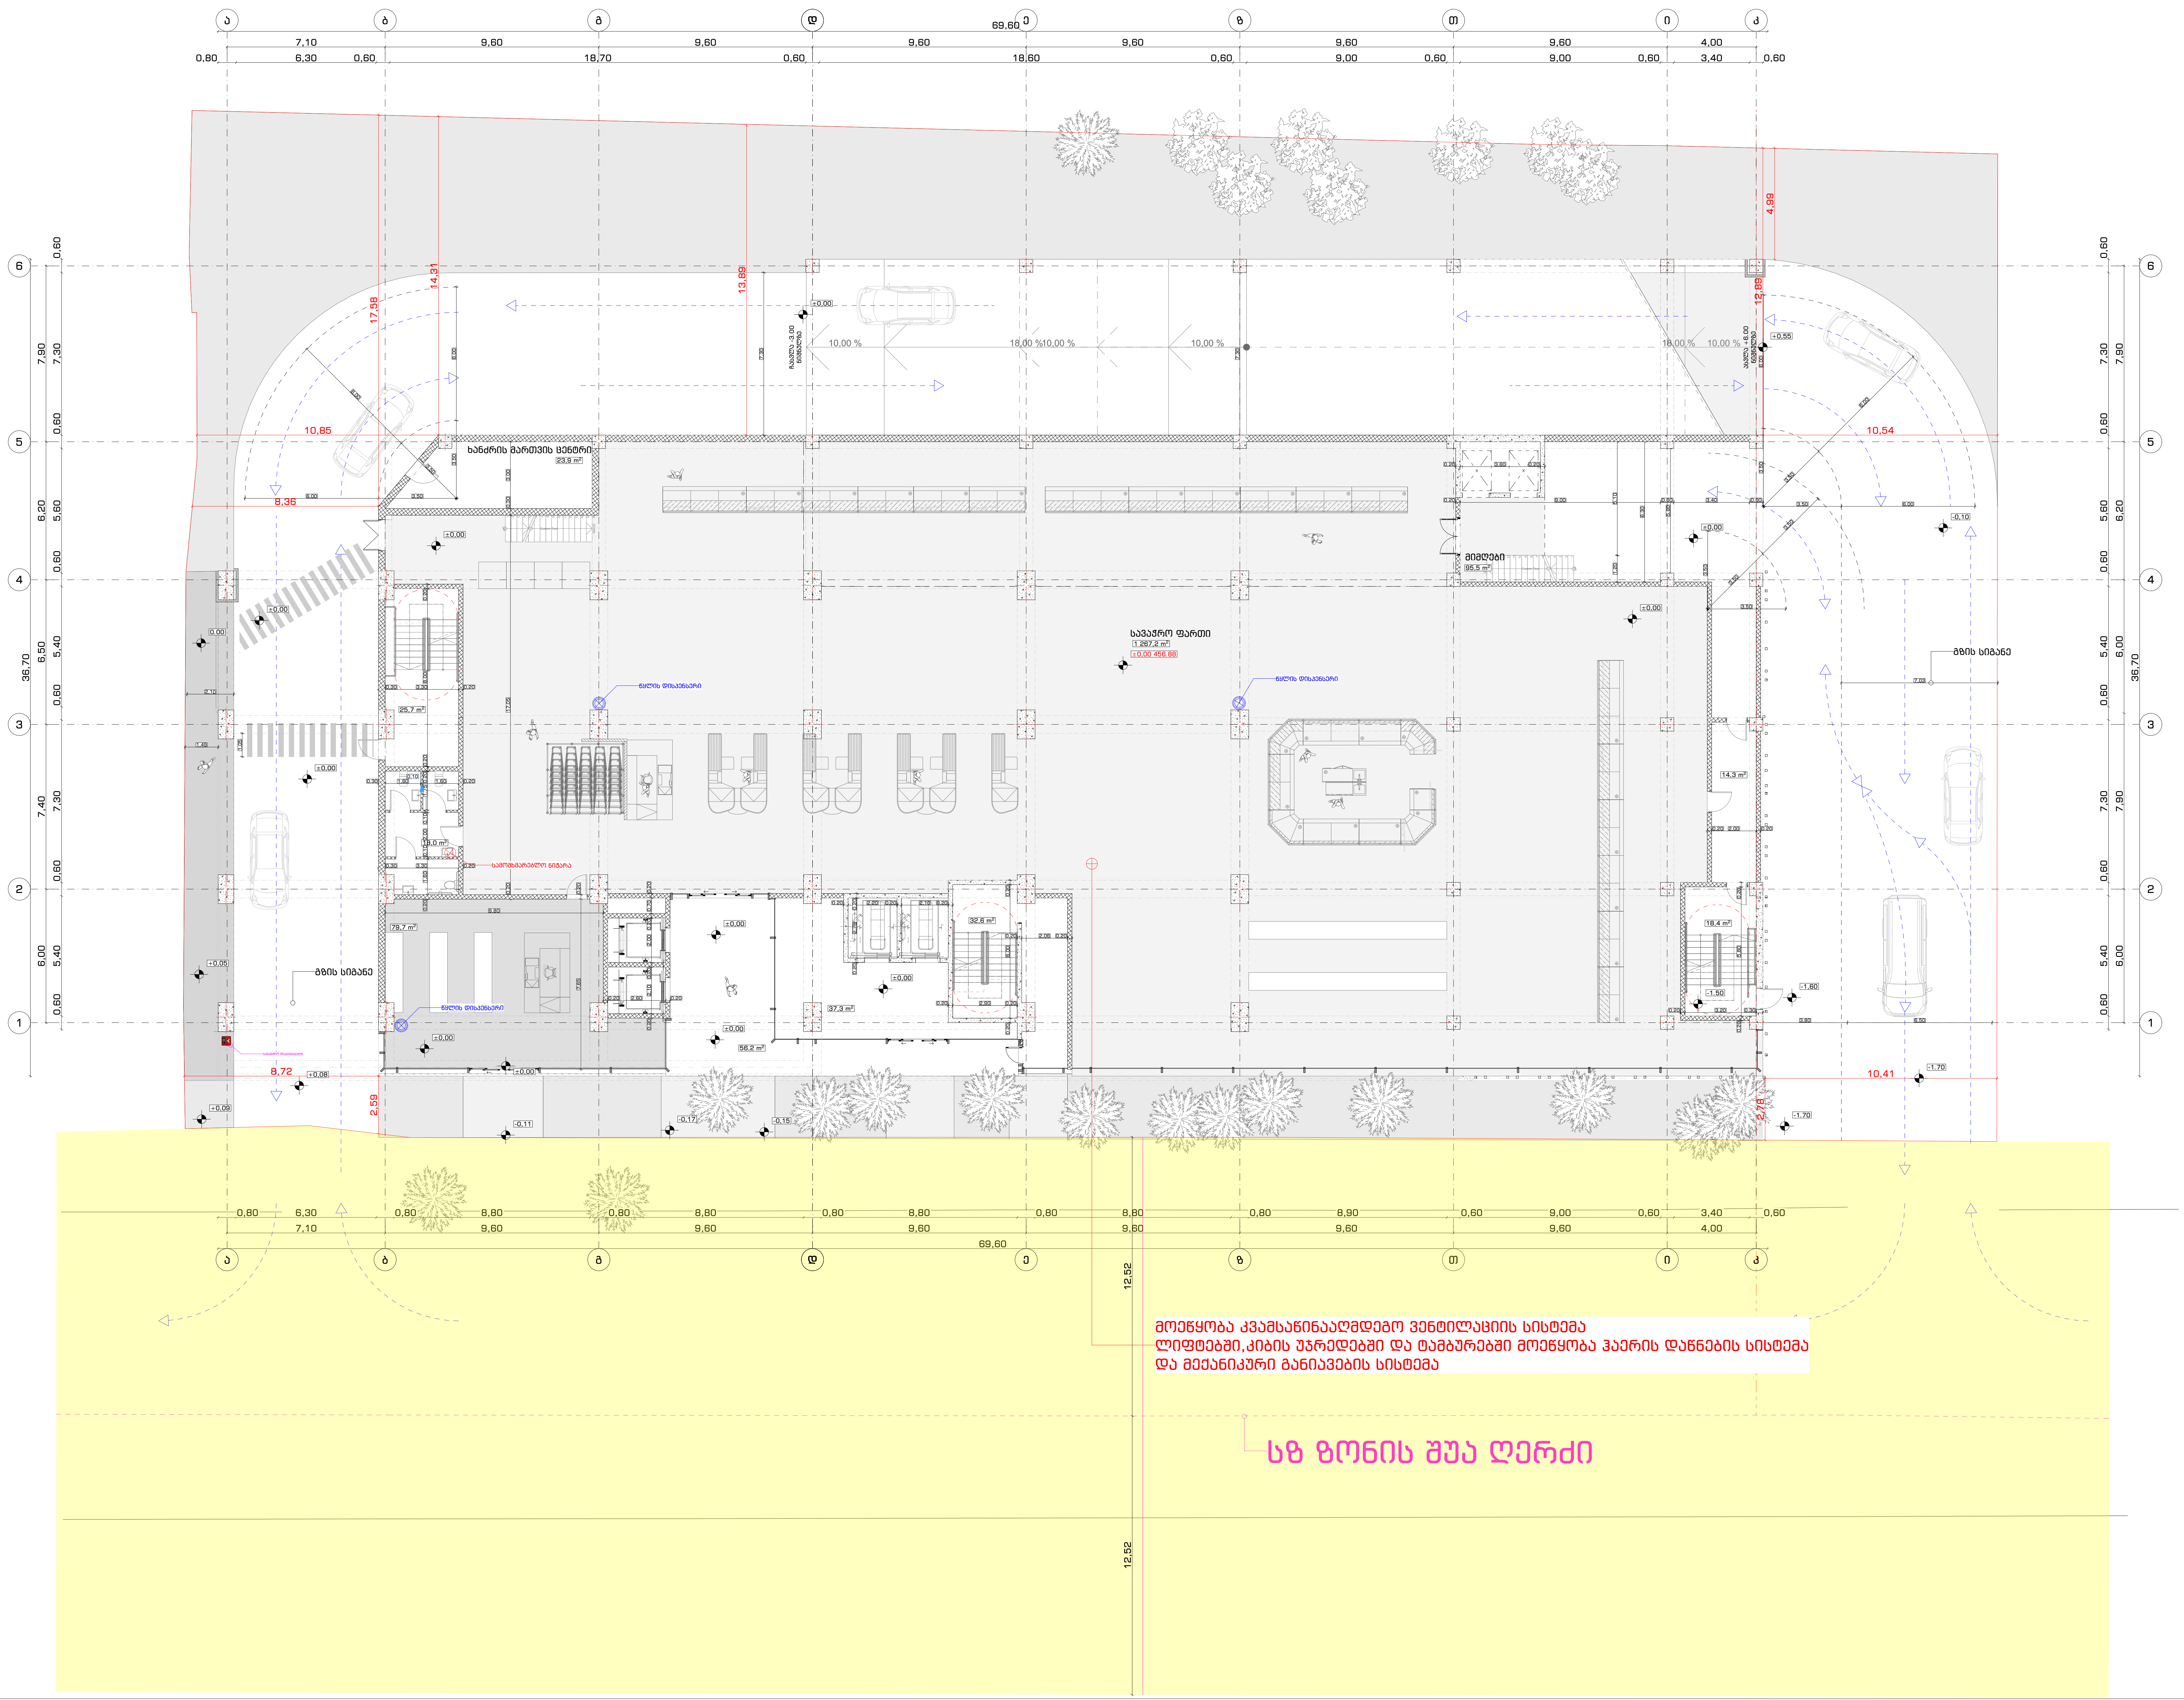

STUDIO9
Architectural Design
www.studio9.ge

საპროექტო ორგანიზაცია
Company name

შ.პ.ს. "სტუდია 9"
ლუბლიანას ქ. #30
თბილისი
საქართველო

პროექტის დასახელება
Job Title

მრავალბინიანი საცხოვრებელი სახლი

მისამართი:
Address

ქალაქი თბილისი,ჭილაძისს ქუჩა #9
(ნაკვ: 01.10.14.007.023)

ექსპლიკაცია:
Explication:

შენიშვნა:
Notes:

1. ნახაზზე ზომები მოცემულია მილიმეტრებში.
2. ექსპლოატაციაში მიღებამდე პროექტში შესაძლებელია განხორციელდეს ცვლილებები.
3. ნახაზის ყველა ცვლილება მშენებლობის პროცესში შეთანხმებული უნდა იყოს პროექტის ავტორთან.

არქიტექტურული ნაწილი

პროექტის სტატუსი Drawing Status	შეს. თარიღი Date
სტადია პროექტი	

შემსრულებლები
performers

თანამდებობა	სახელი.გვარი	ხელმოწერა
დირექტორი	თ.ხაჭომია	
მთავარი არქიტექტორი	მ.ჩხაიძე	
პრ. ავტორი	მ.ჩხაიძე	
არქიტექტორი	გ.რაზმაძე	
არქიტექტორი	ი.ძიძიგური	

ნახაზის დასახელება
Drawing title

გეგმა 0.00 ნიშნულზე

ინდექსი № INDEX	ფურც. რაოდ. PAGES	ფურცელის ზომა
A.04		A2
მასშტაბი Drawing Scale	1:200	

2023 წ

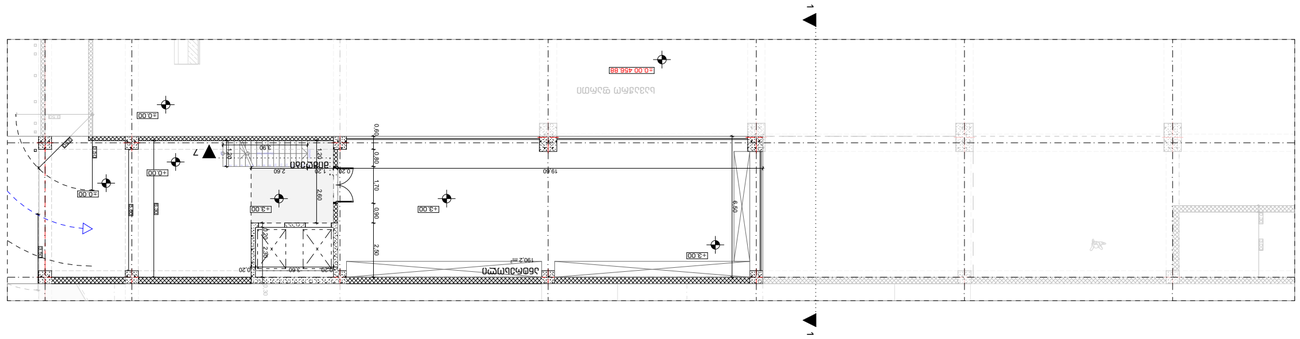
+3.00
+0.00
+3.00
+0.00
+0.00
+0

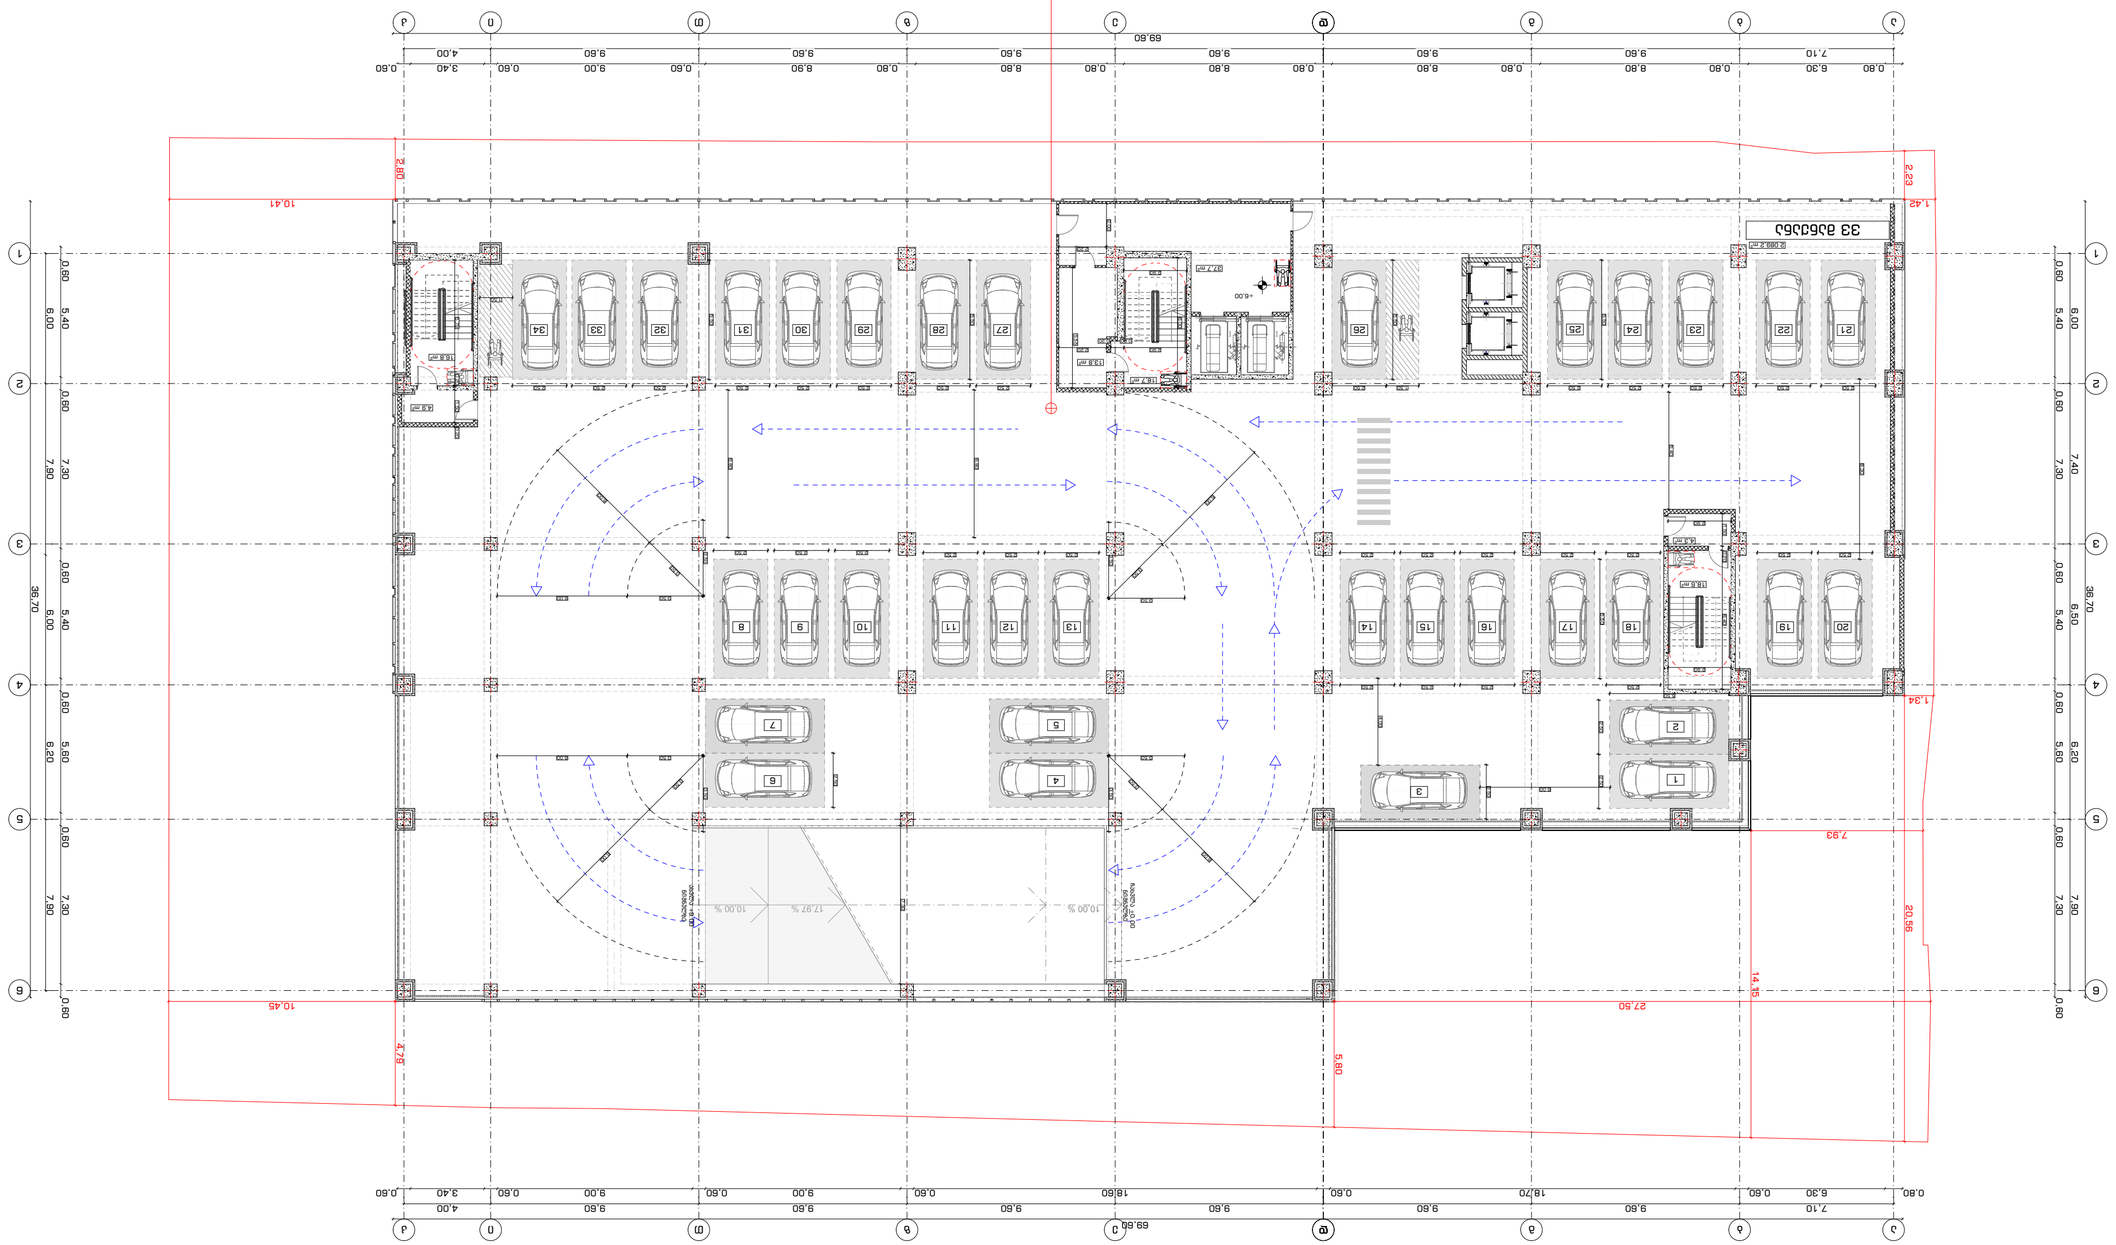
69.60
38.70
38.70
27.50
20.56
14.15
7.93
10.45
5.80
4.75
10.41
2.80
2.23
1.42
1.34
10.00 %
17.97 %
10.00 %

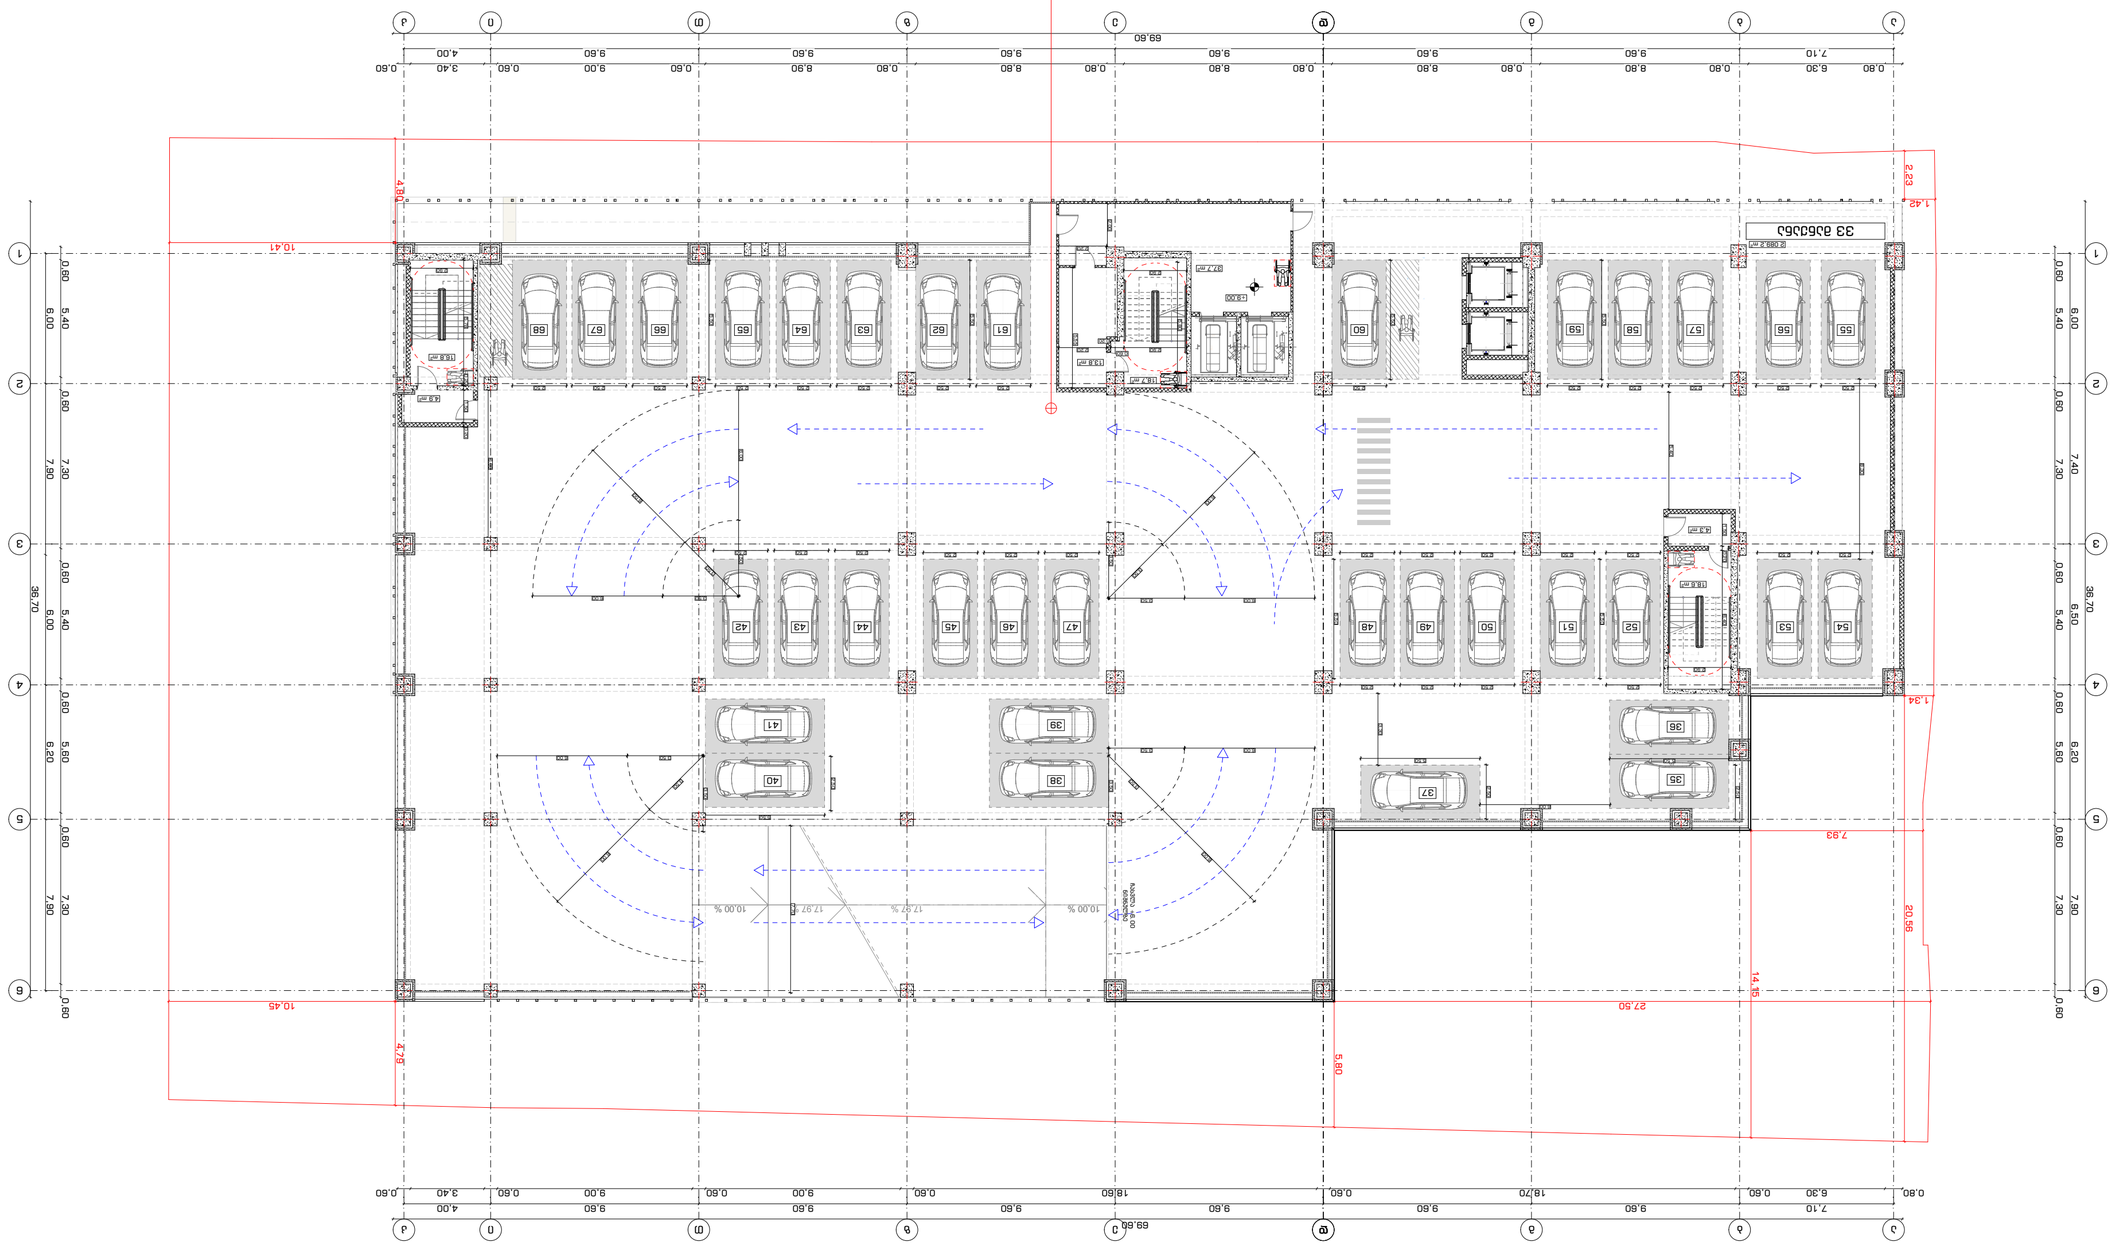













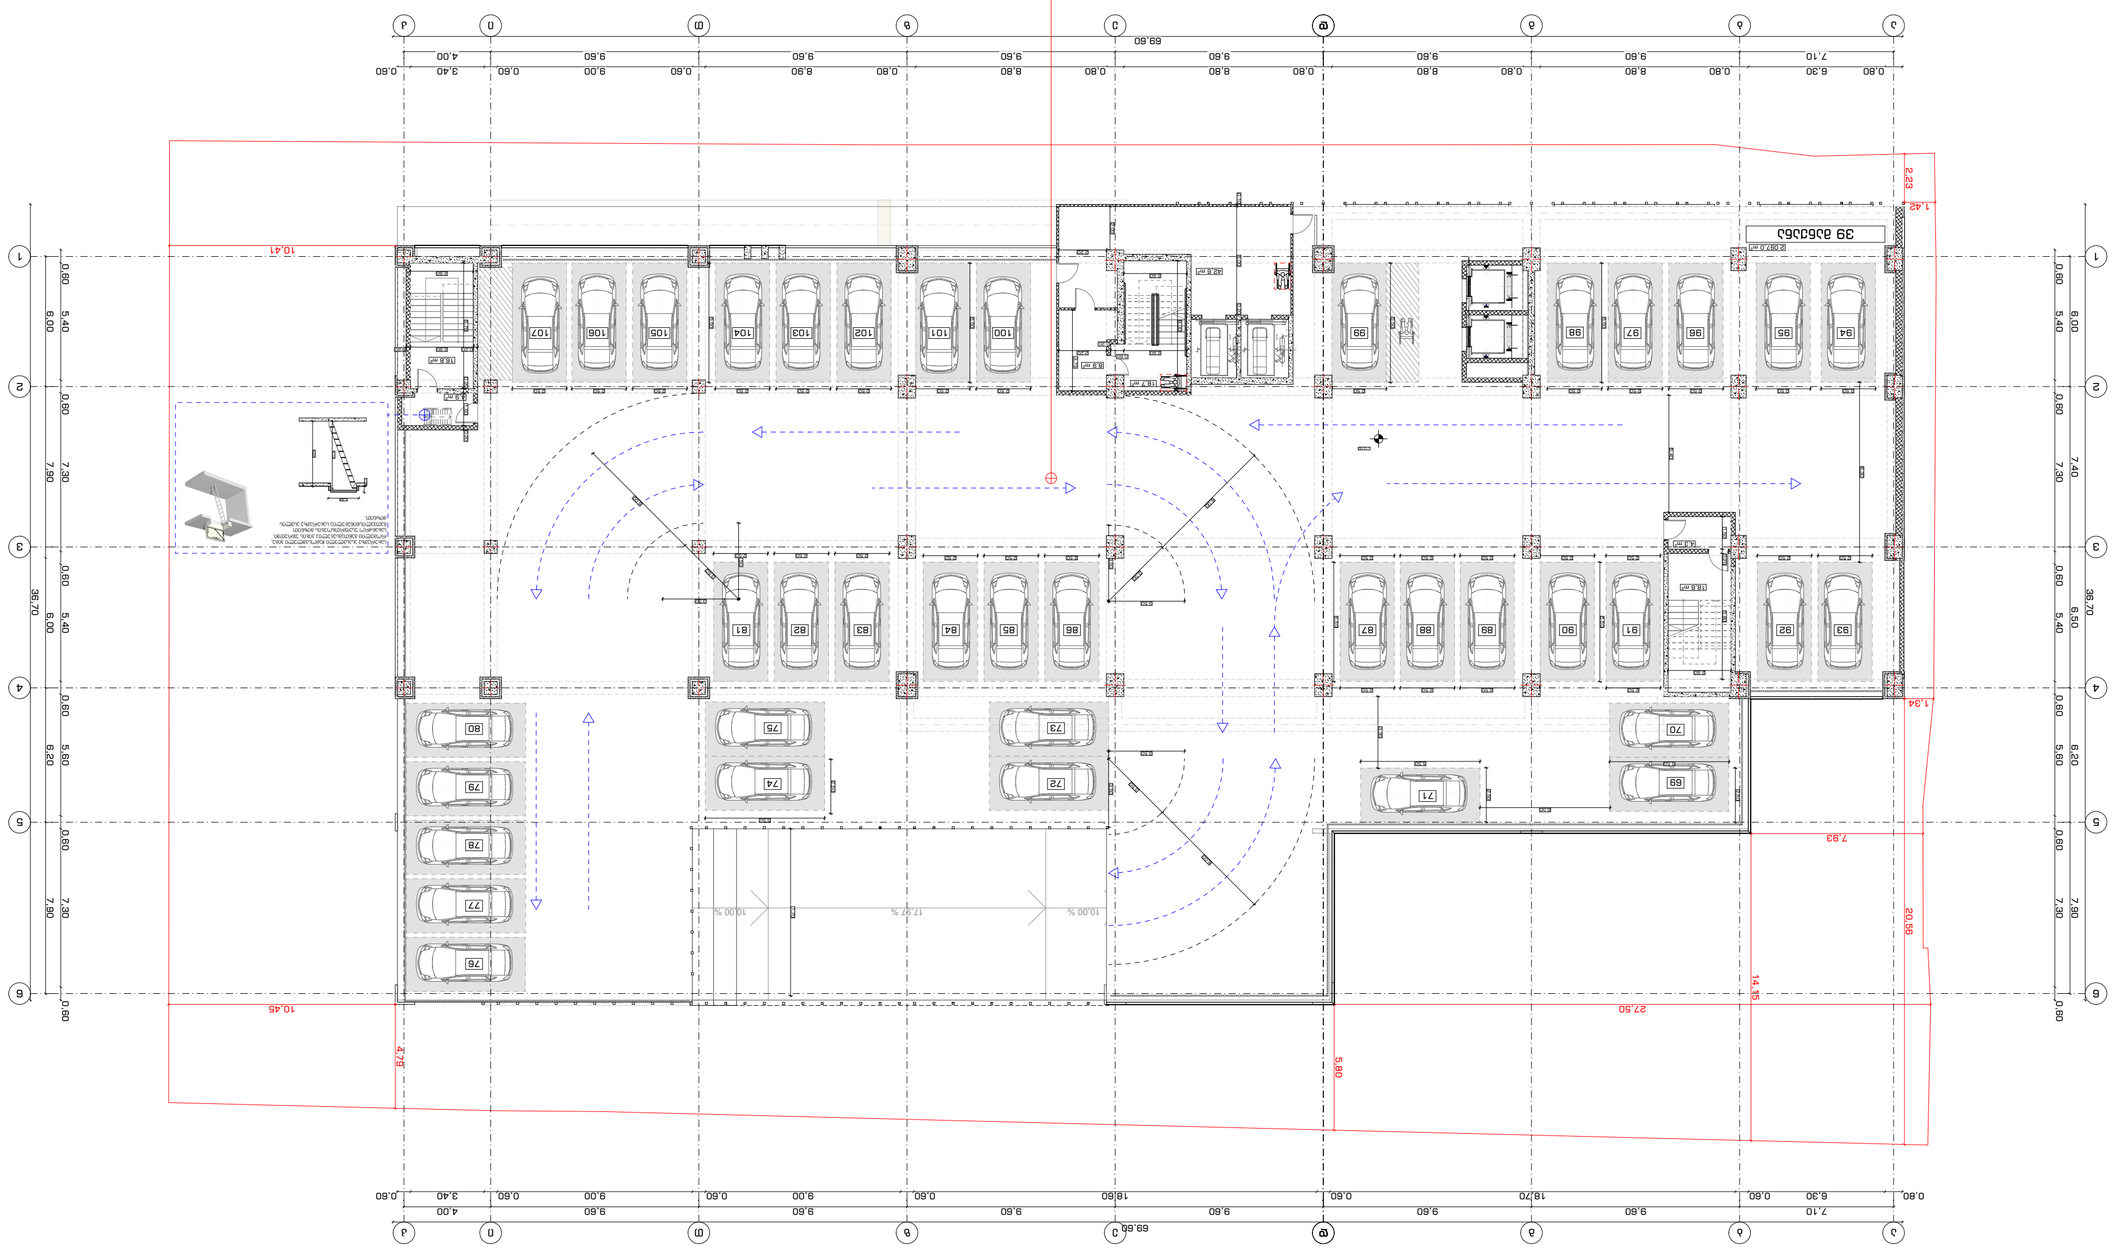

















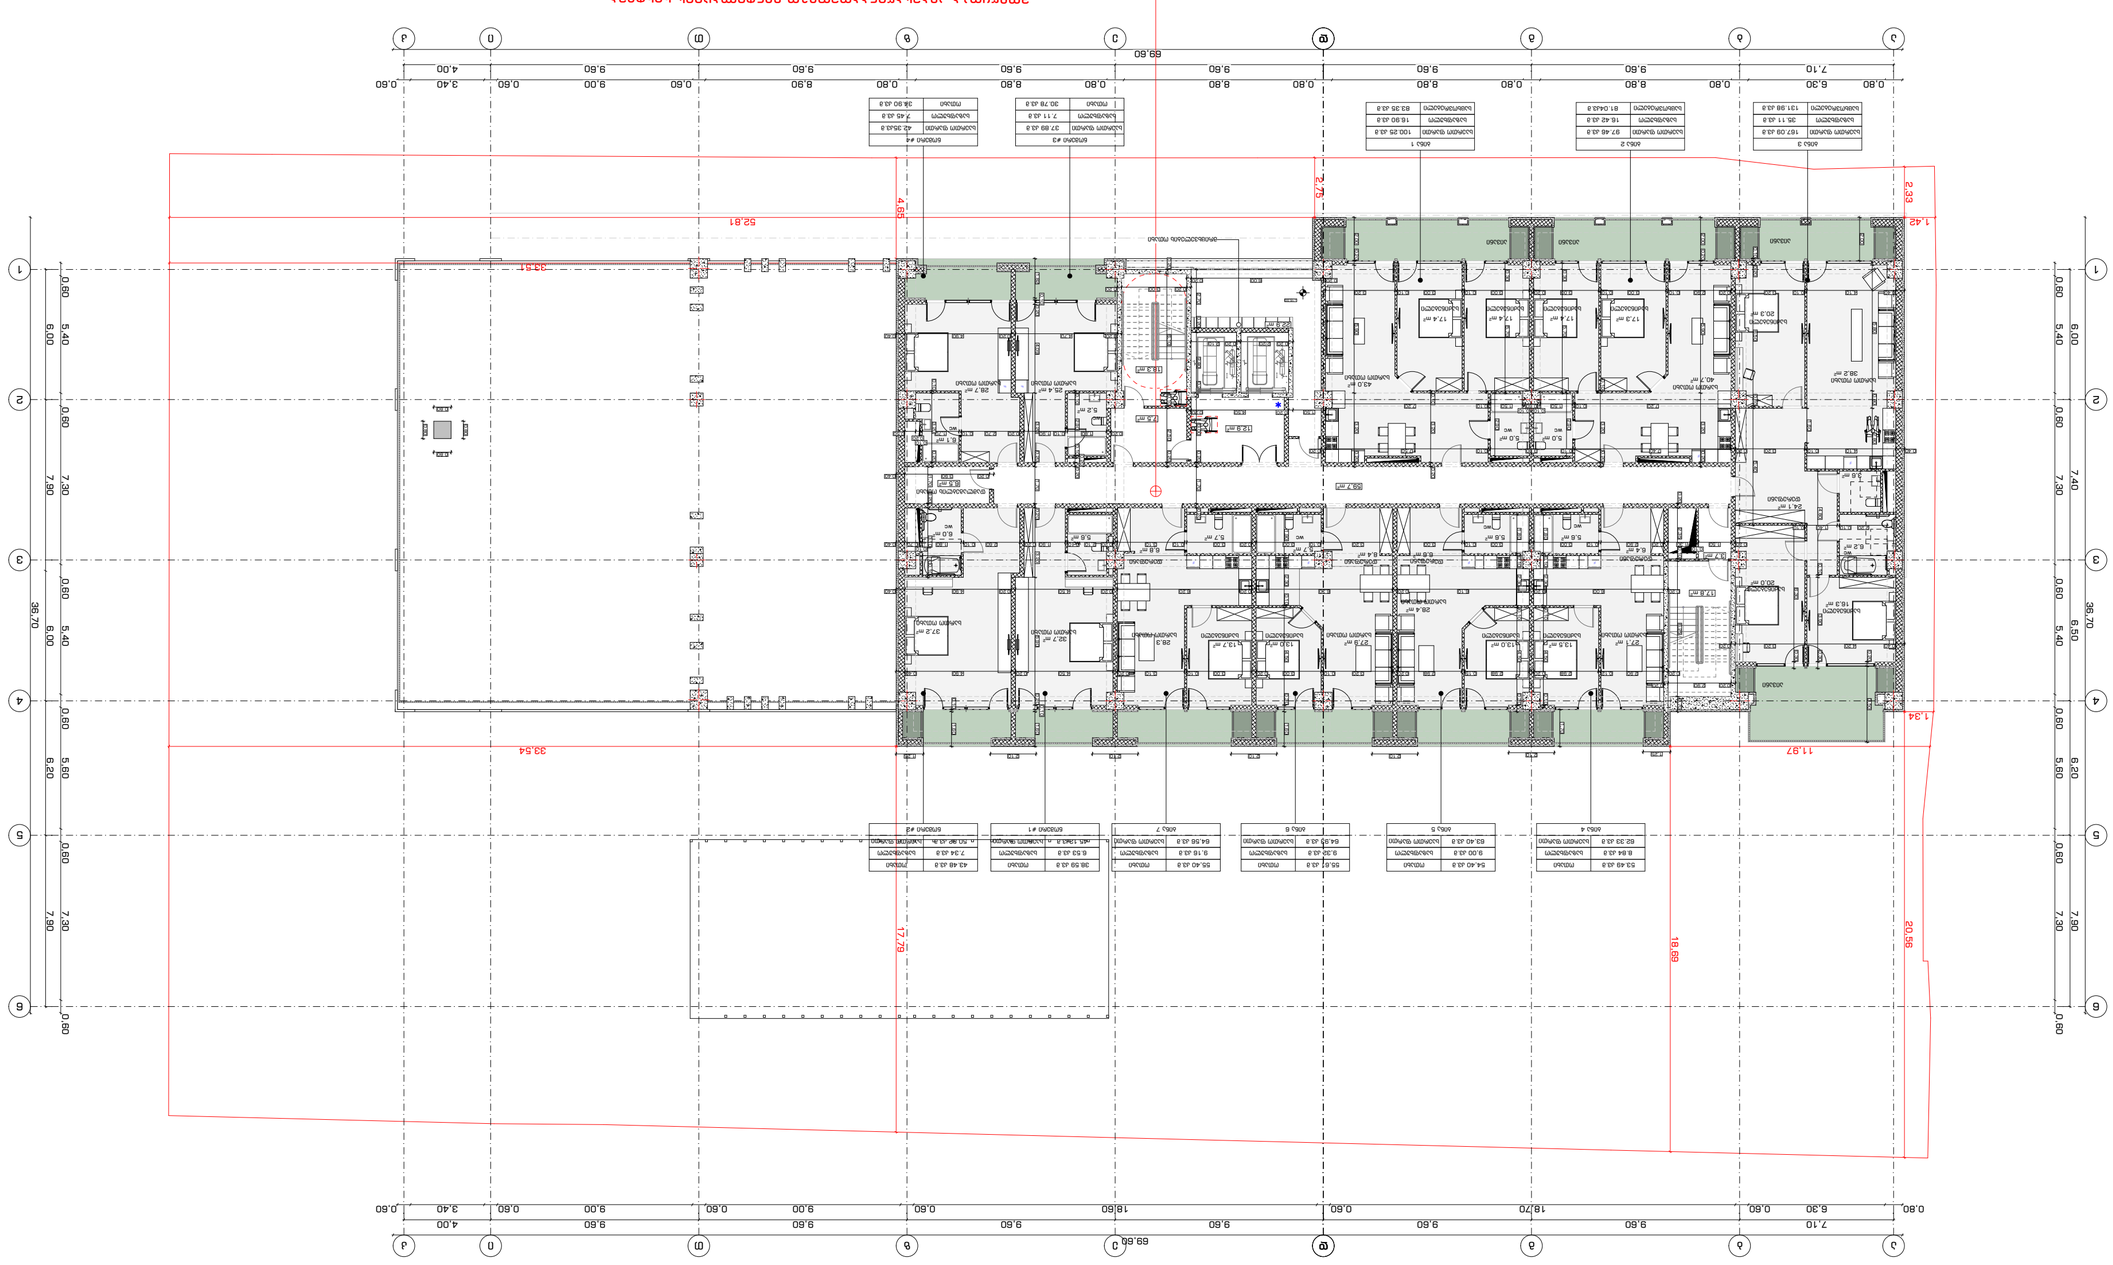
0.60 6.00 5.40 0.60 7.80 0.60 6.20 5.60 0.60 7.80 0.60 36.70
0.60 7.10 6.30 0.60 9.60 18.70 0.60 9.60 9.60 0.60 18.60 9.60 0.60 9.00 9.60 0.60 3.40 0.60
1 2 3 4 5 6
52.81
33.54
17.79
18.69
20.56
11.87
1.42
2.33
2.75
4.65
1.34
69.60

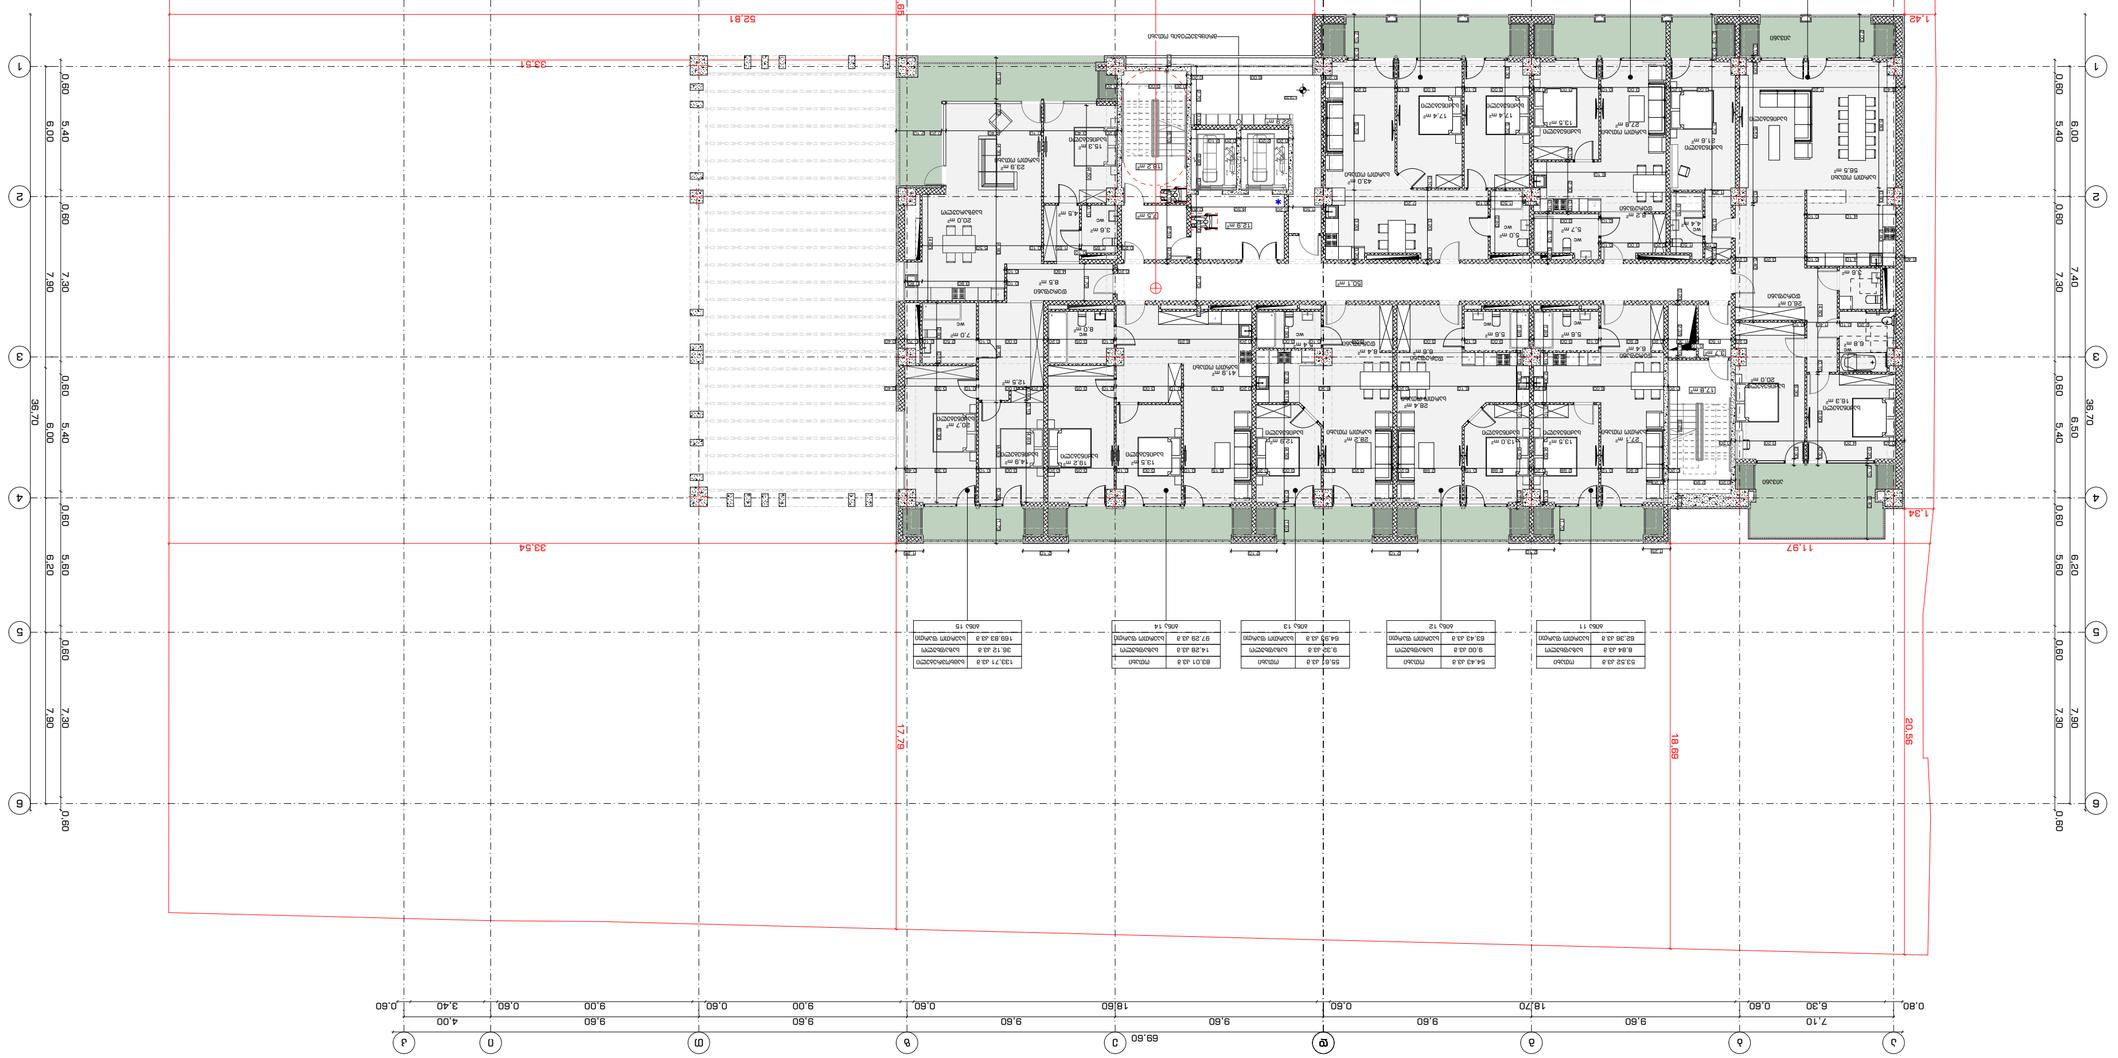
1.42
2.33
2.75
4.65
52.81
33.57
33.54
11.97
1.34
17.79
18.69
20.56
69.60
38.70
6.00
5.40
0.60
7.80
7.30
6.20
5.60
0.80
6.50
7.40
0.60
0.80
0.60
0.80
0.60
0.80
















0.80 6.30 0.60 18.70 9.60 9.60 0.60 18.60 9.60 9.60 0.80 8.80 0.80 8.80 0.80 8.80 0.80 8.80 0.80 8.80 0.80 9.60 0.80 9.60 0.80 9.60

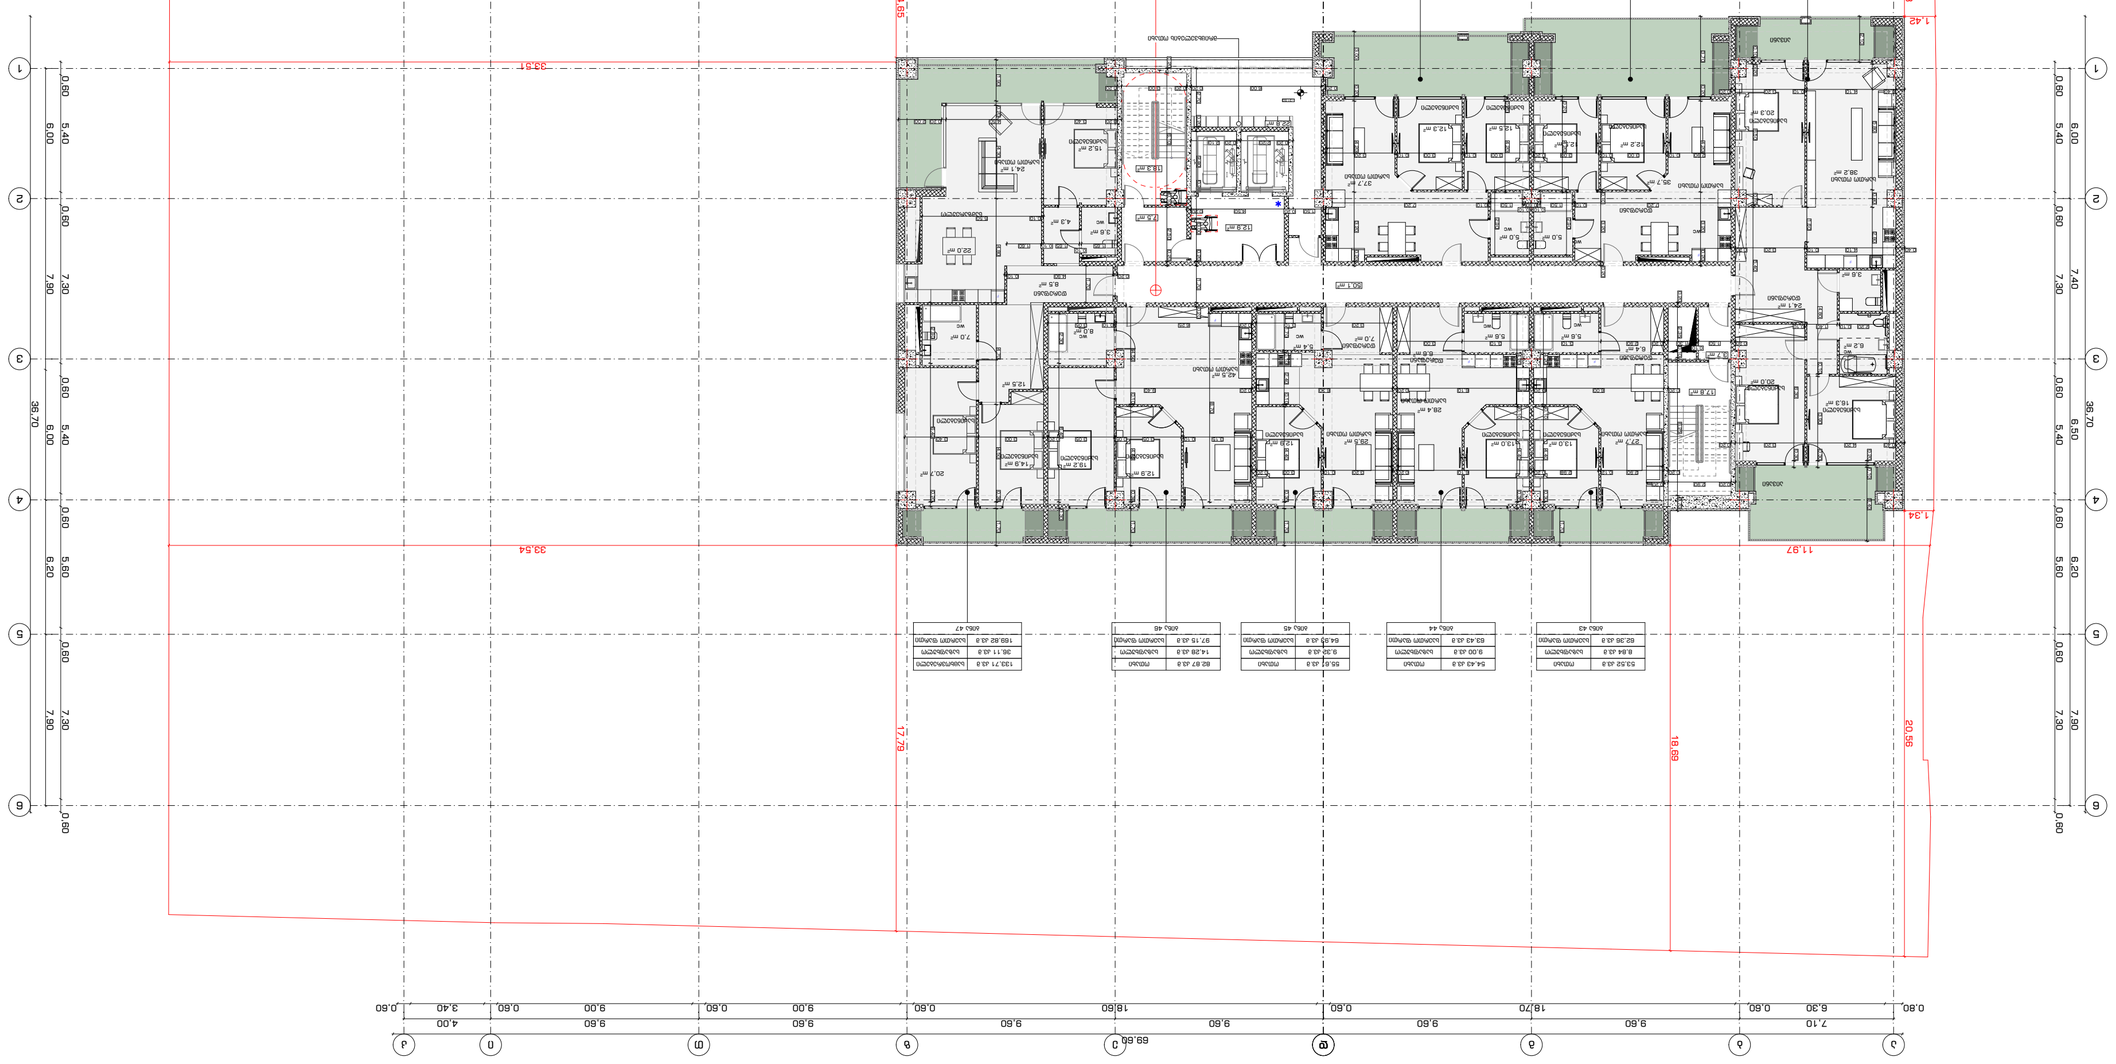
A060 42
A060 41
A060 40
A060 43
A060 44
A060 45
A060 46
A060 47
A060
A060
A060

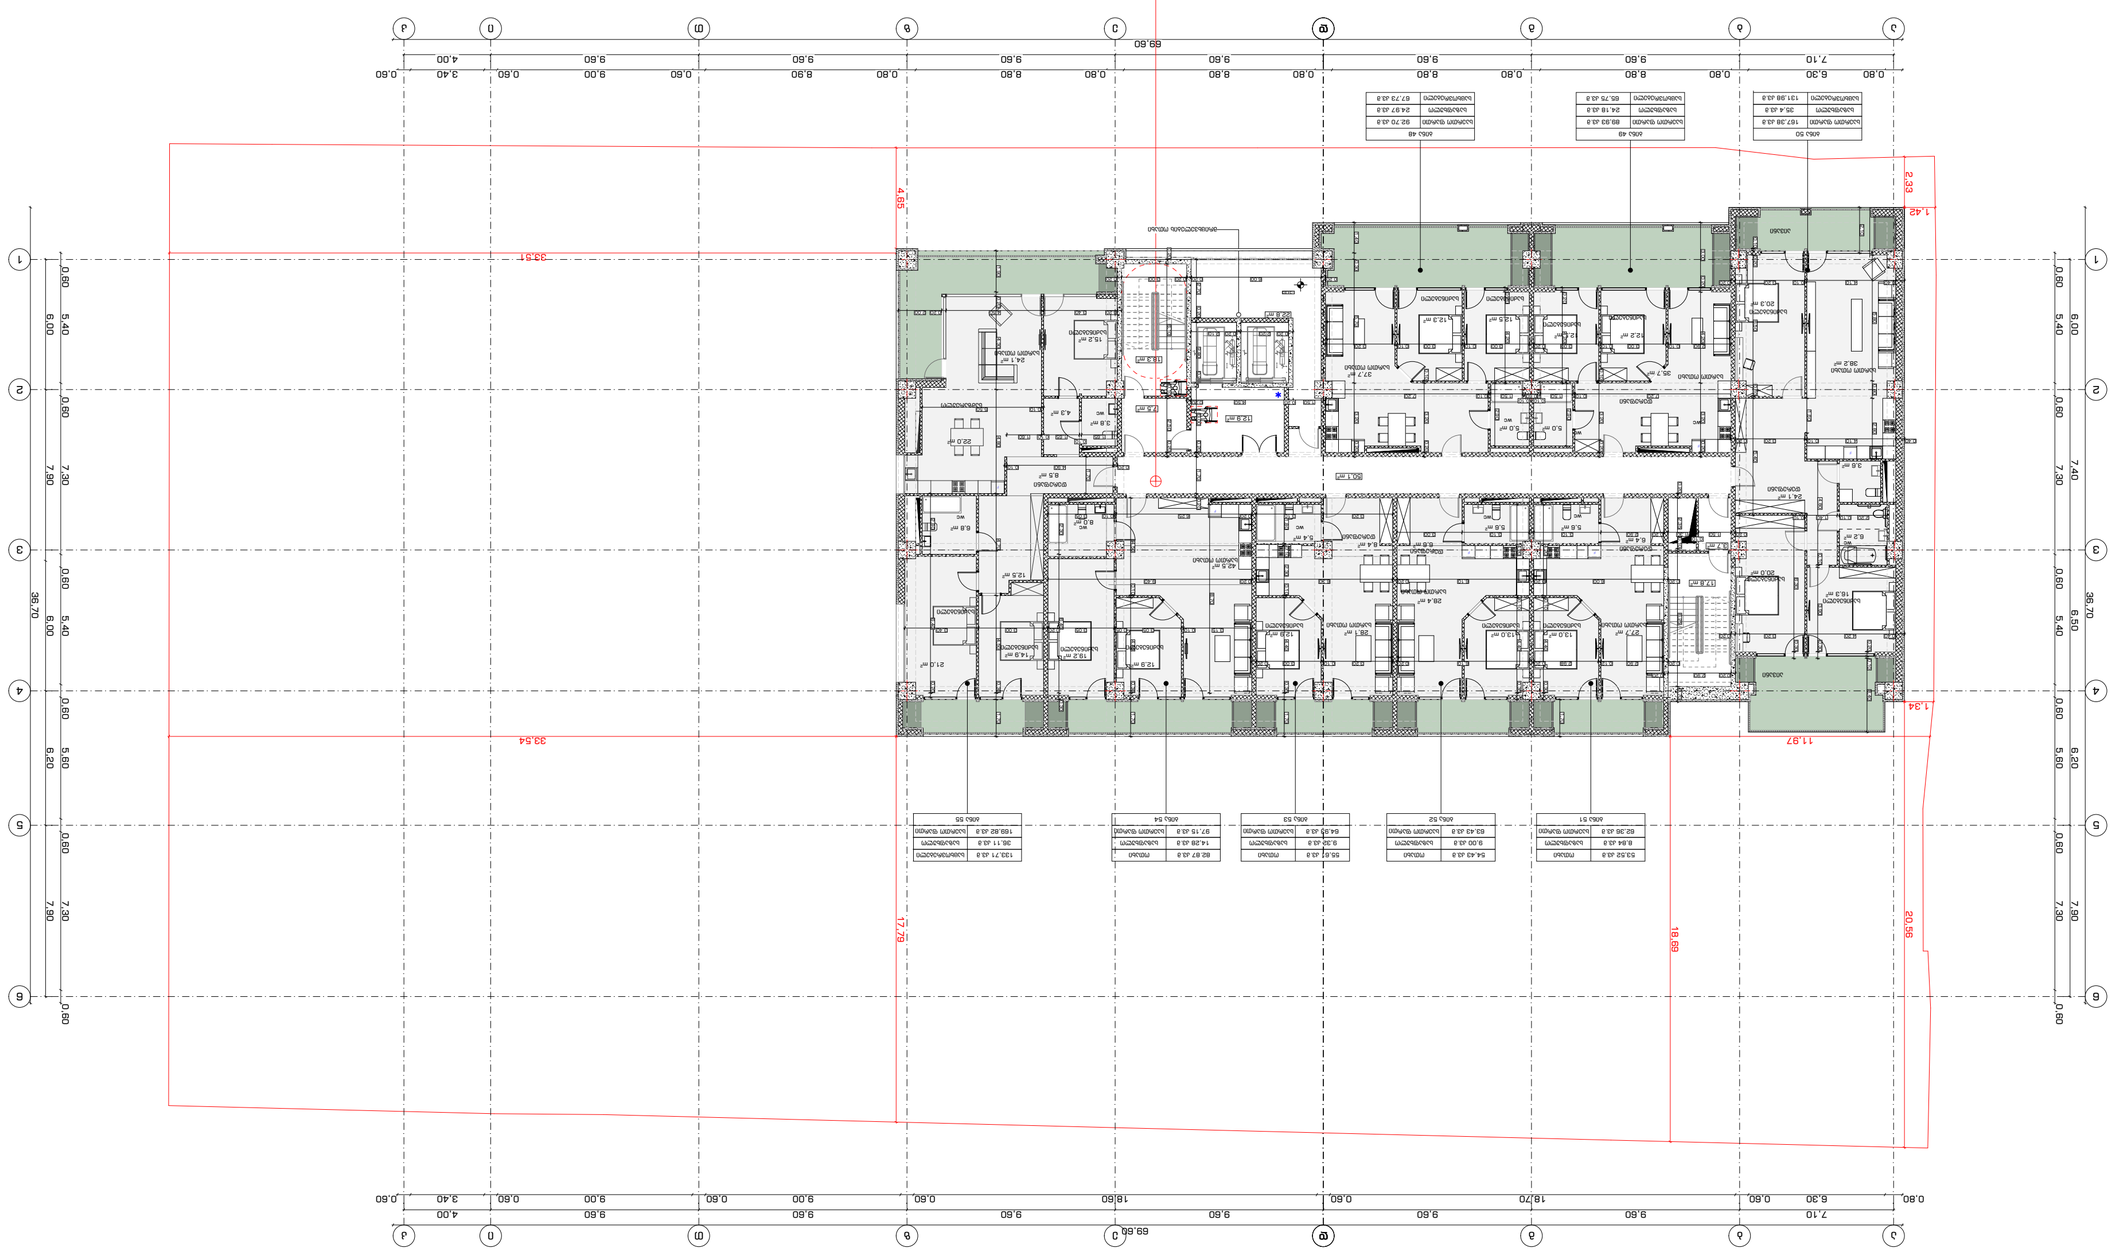

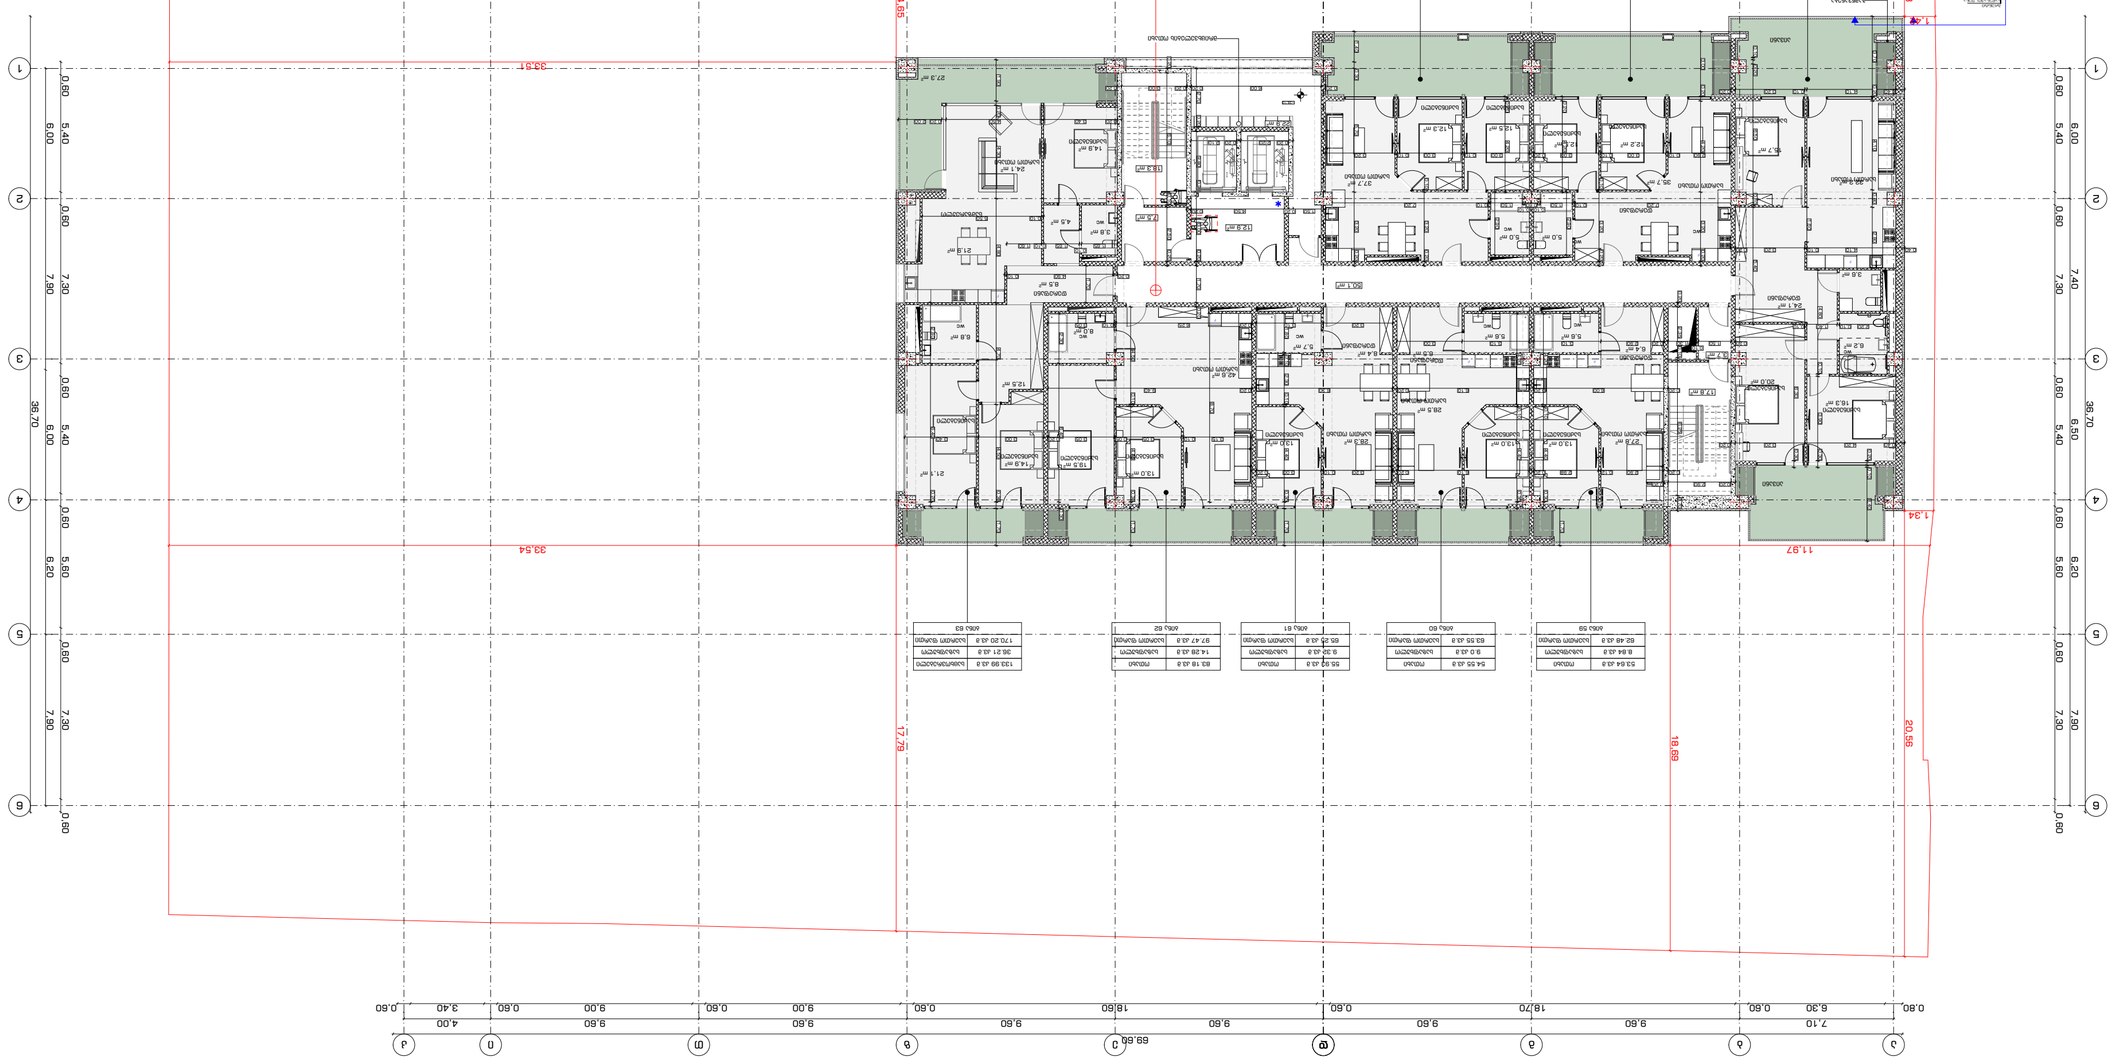













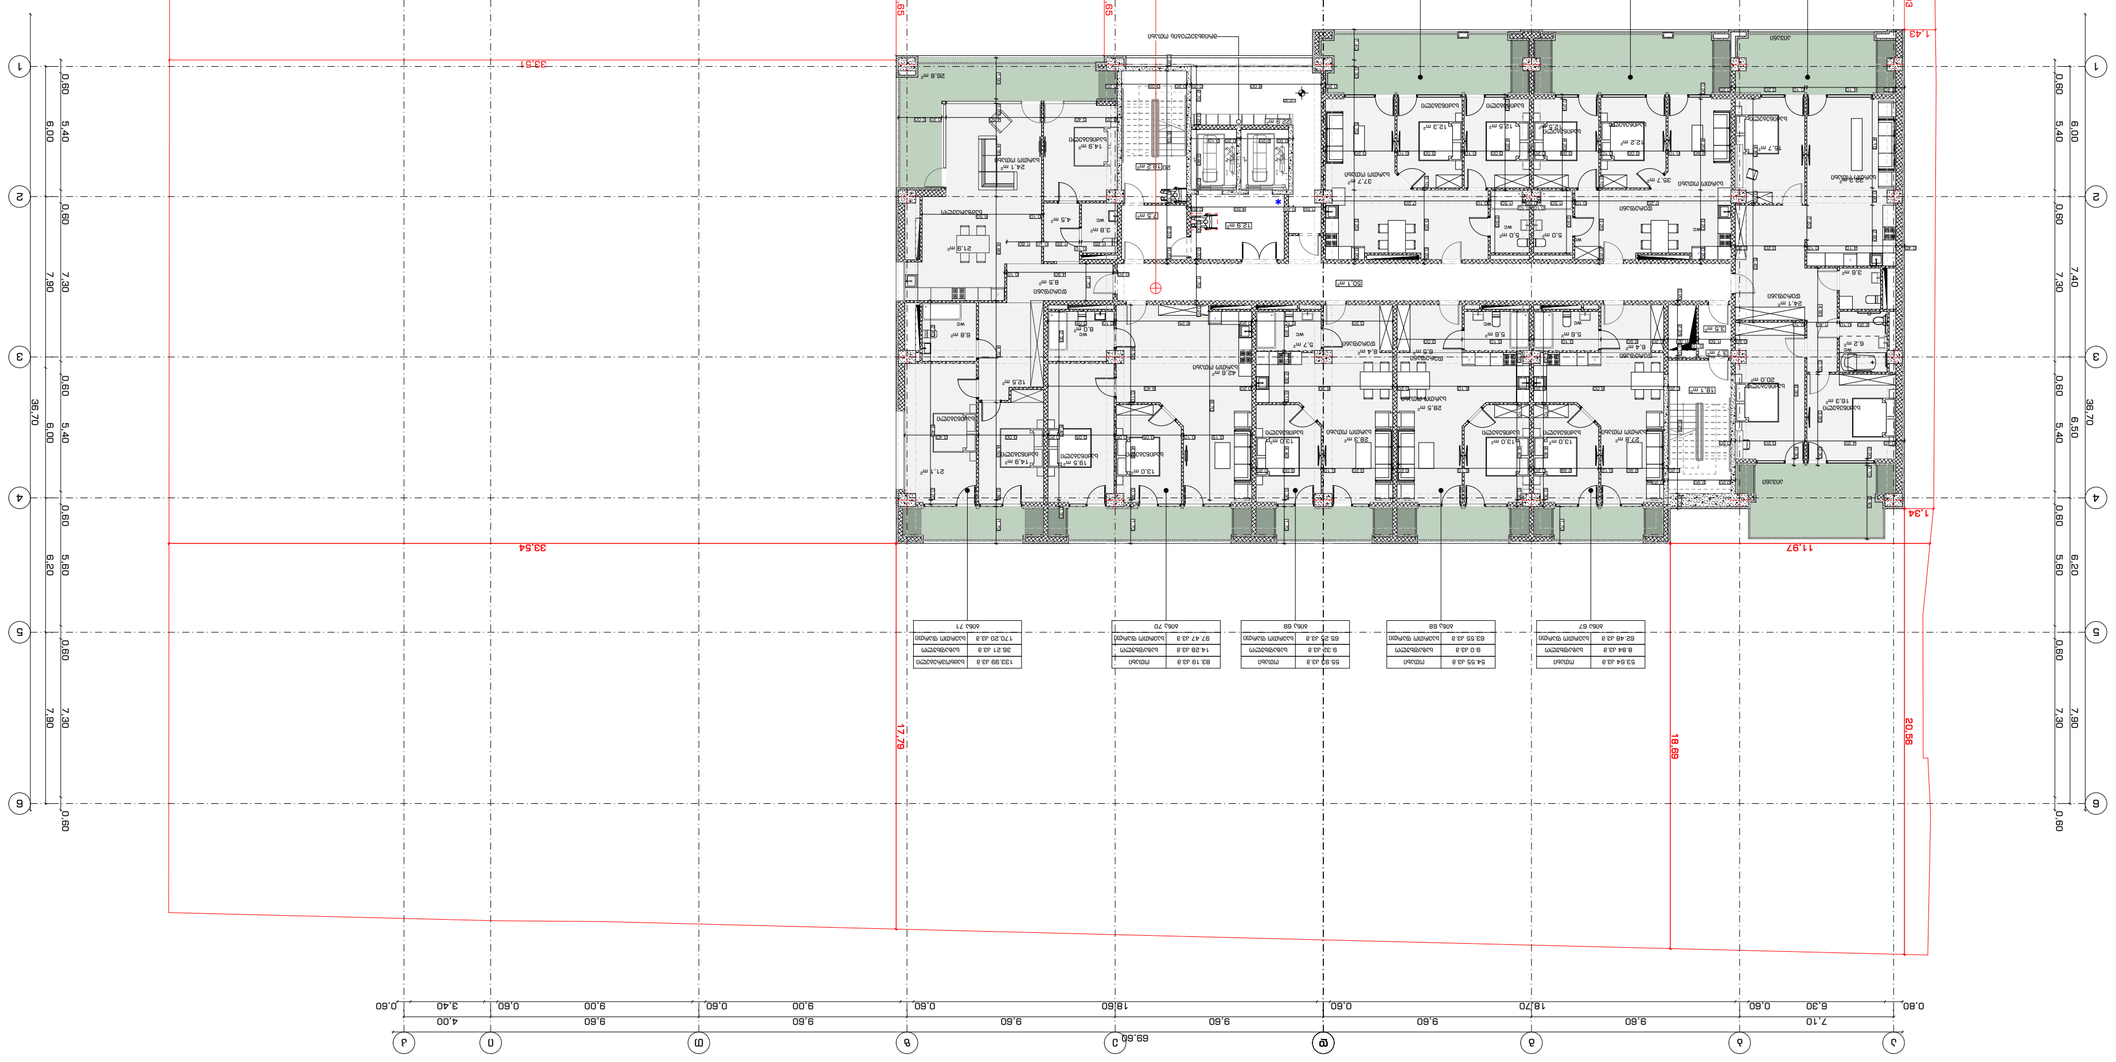
1.43
3.03
4.65
4.65
33.54
33.54
11.87
1.34
17.79
18.69
20.56
36.70
36.70
69.66
69.66
0.80 6.30 0.60 7.10 9.60 18.70 0.60 9.60 18.60 0.60 9.60 0.80 8.80 0.80 9.60 0.80 8.80 0.80 9.60 0.80 8.80 0.80



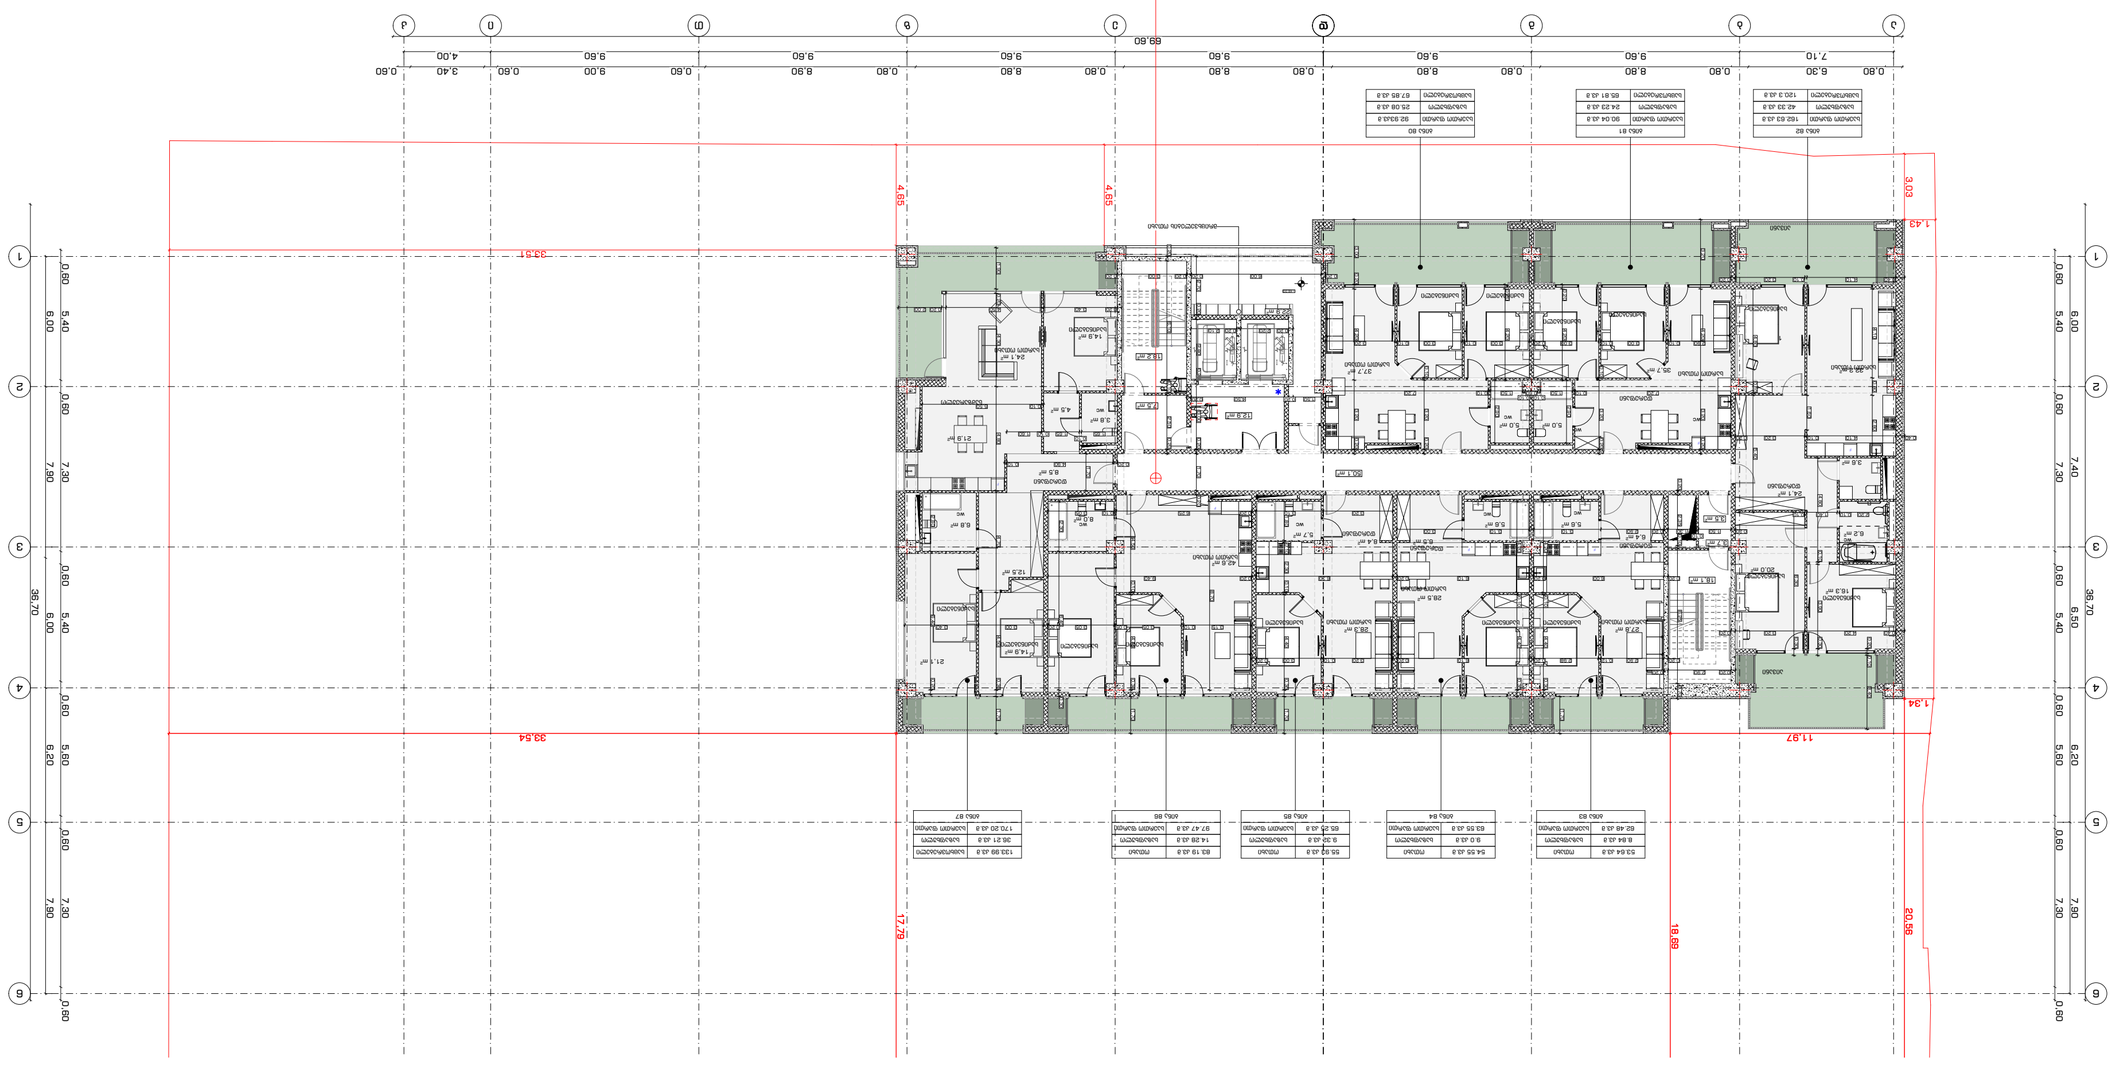
0.80 6.30 9.60 8.80 0.80 9.60 8.80 0.80 9.60 8.80 0.80 9.60 8.80 0.80 9.60 8.80 0.80 9.60 8.80 0.80 9.00 0.60 9.60 0.80 9.60 8.80 0.80 9.60 8.80 0.80 3.40 0.60
69.60
7.10 9.60 8.80 0.80 9.60 8.80 0.80 9.60 8.80 0.80 4.00
J I H G F E D C B A 1
6.00 5.40 0.60 7.80 0.60 6.00 5.40 0.60 7.80 0.60 6.20 5.60 0.60 7.80 0.60
36.70
33.54
33.51
4.65
4.65
3.03
1.43
1.34
11.87
17.79
18.69
20.56

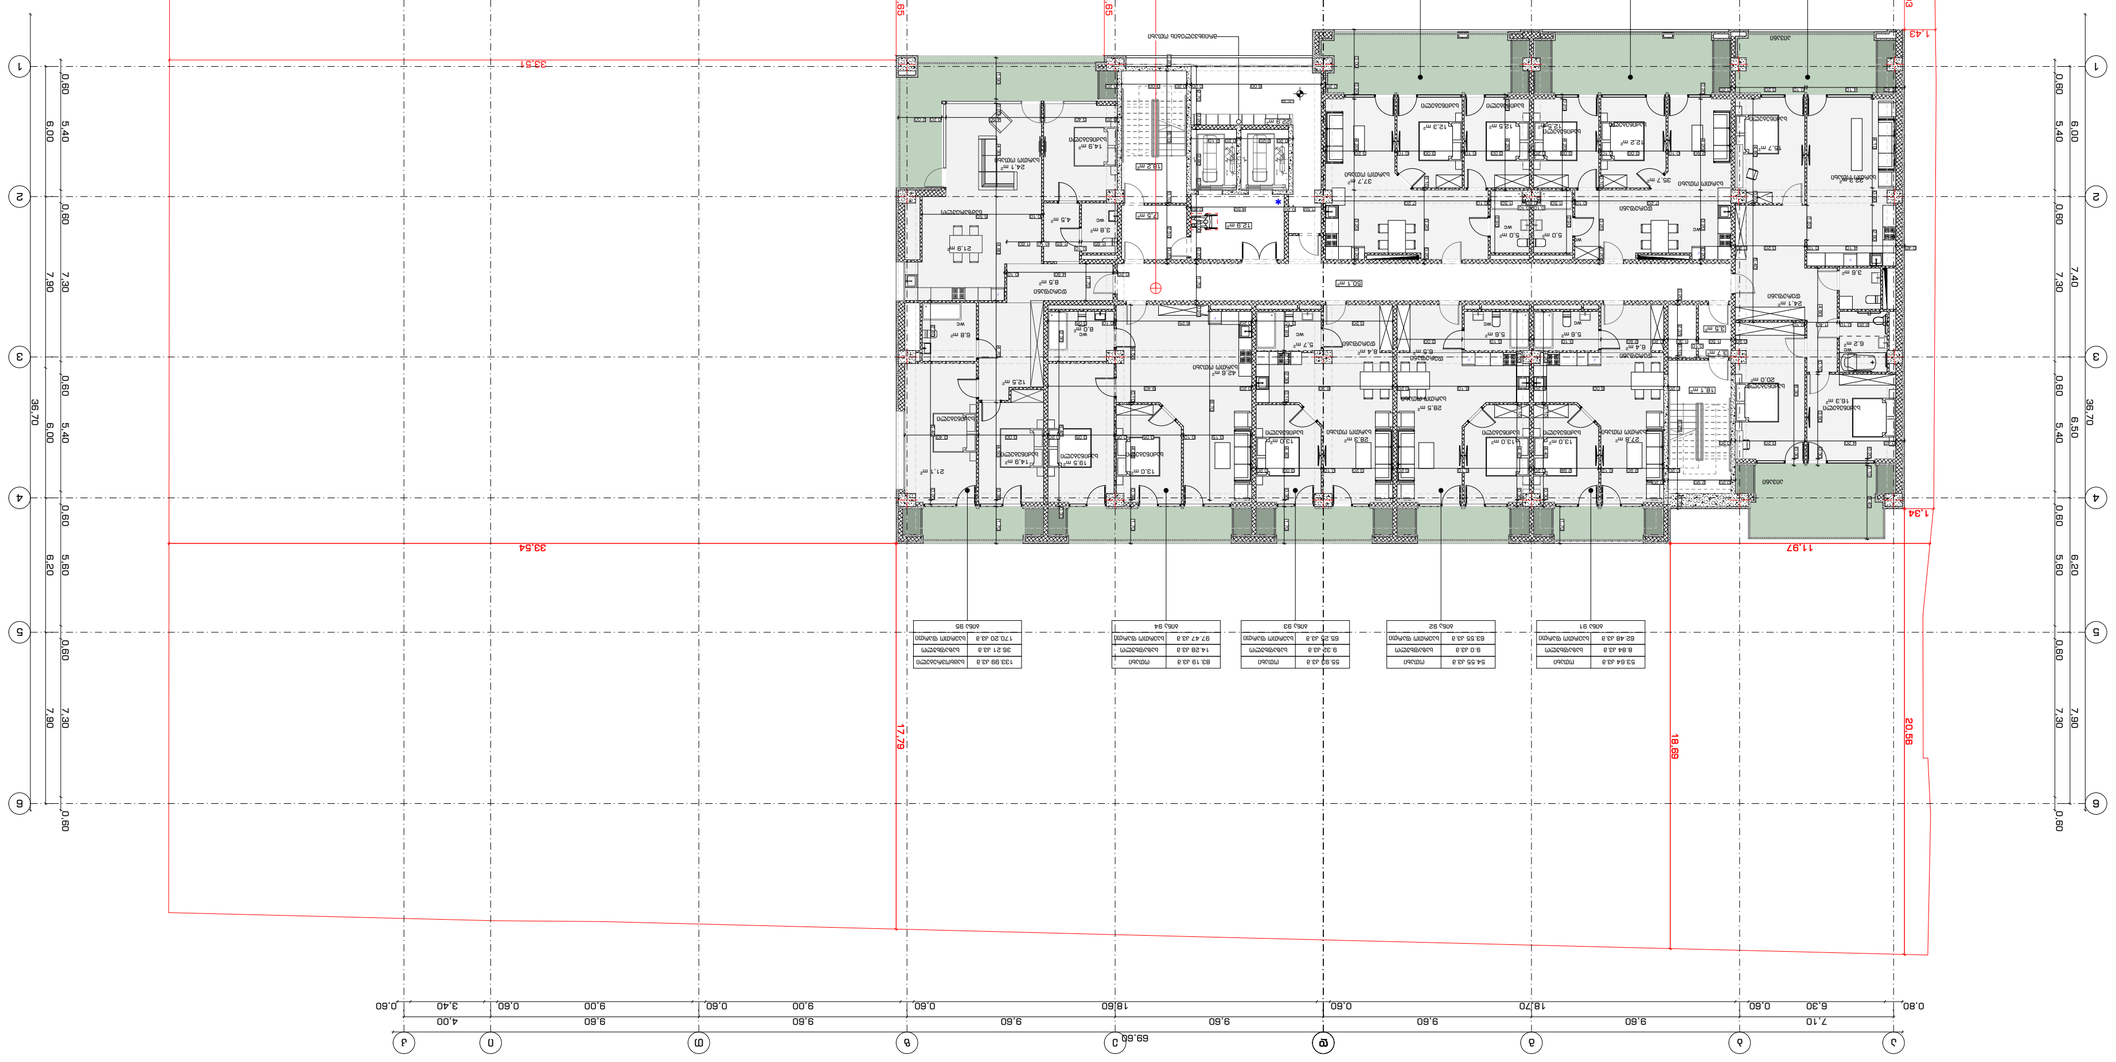
0.80 6.30 0.60 7.10 9.60 18.70 0.60 9.60 18.60 0.60 9.60 0.60 9.60 0.80 8.80 0.80 9.60 0.80 8.80 0.80 9.60 0.80 8.80 0.80



	2023 ნ
INDEX	A.21
ფურც. რაოდ. / Pages	
ფურც. № / Drawing No.	A2
მასშტაბი Drawing Scale	1:200

პროექტის ნომერი Project No.	2023 ნ
ნახაზის სახელწოდება Drawing title	ნახაზების ნუსხა
ავტორი Author	

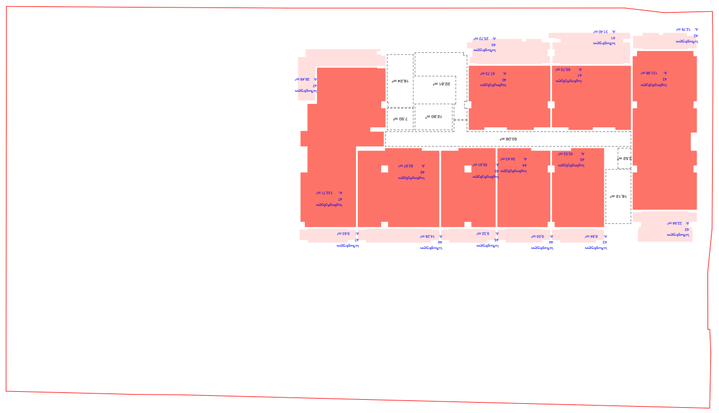

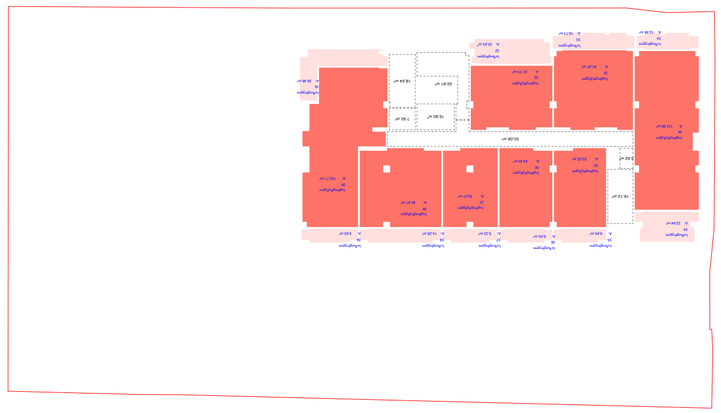

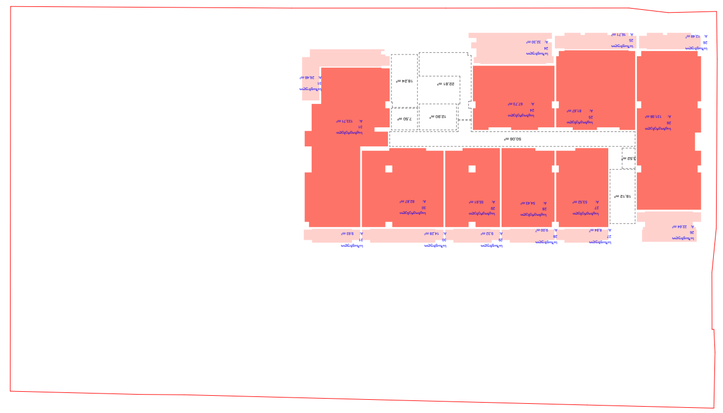

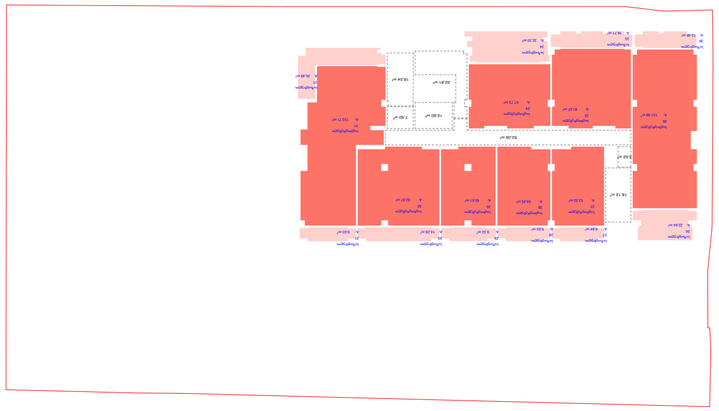

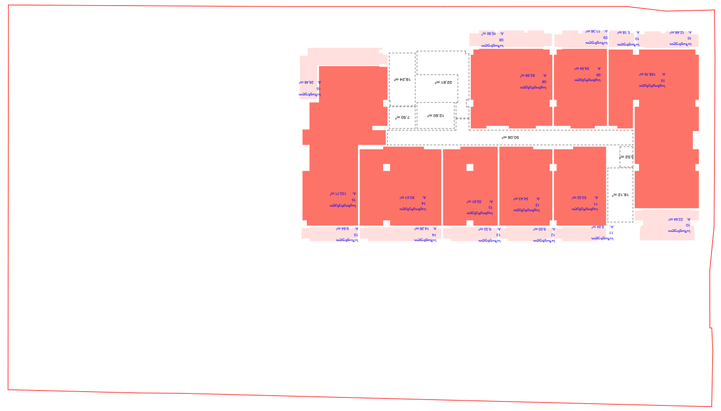



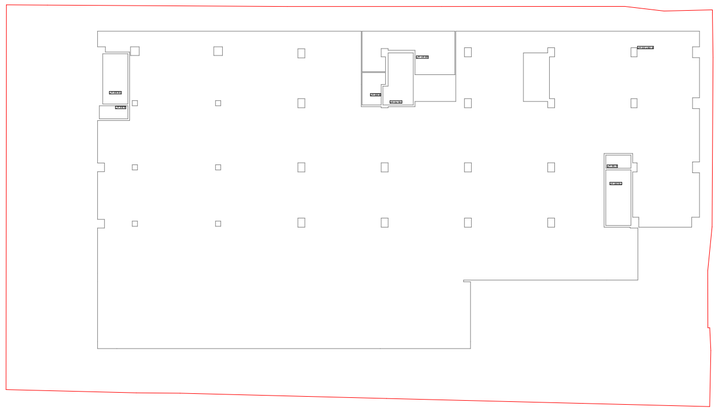

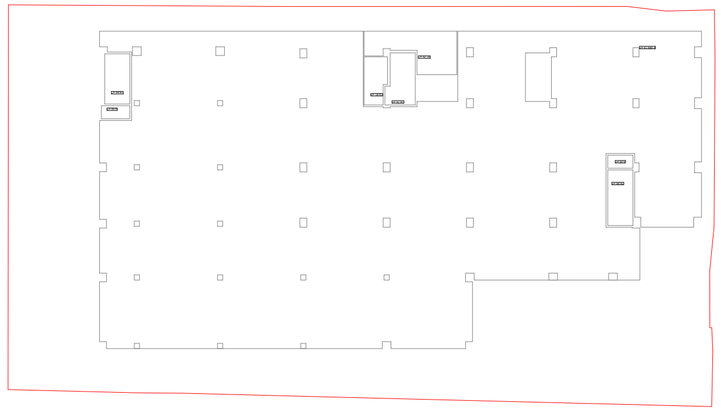

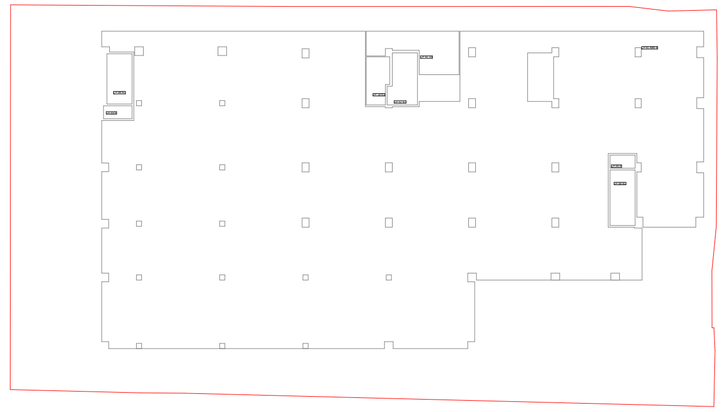

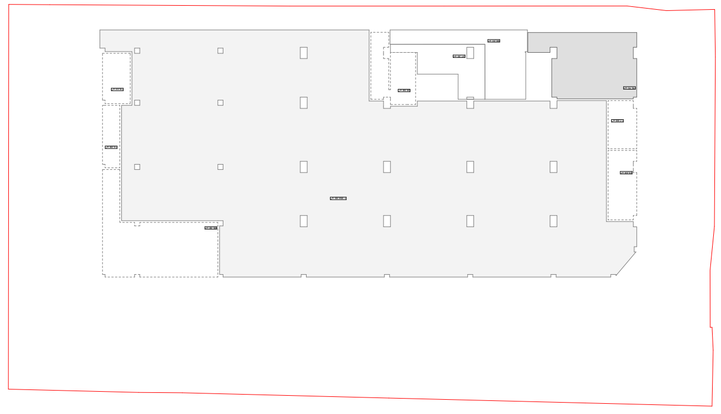

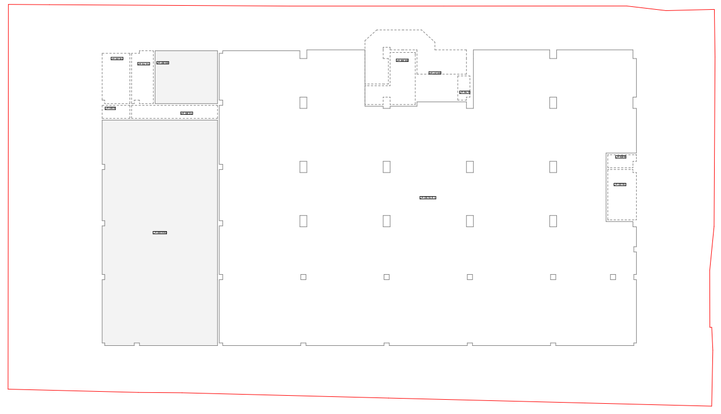

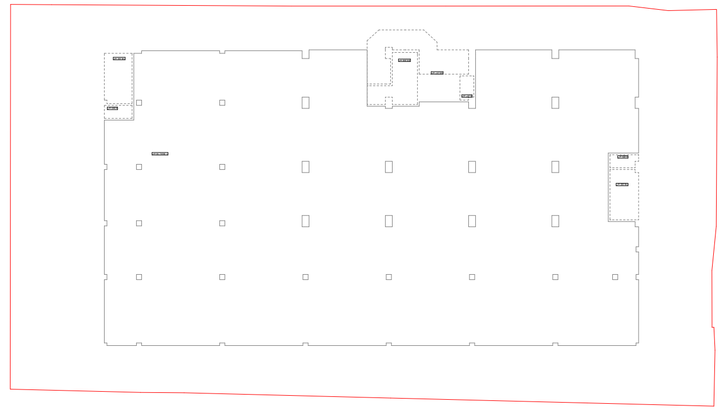

2023 6

A2	1:500
	A 22

Drawing Scale

Drawing title

Project No. / Projekt nr.

INDEX

Notes:

Address

Adres:

Expedition

Company name

STUDIO9
Architectural
Design
www.studio9.be

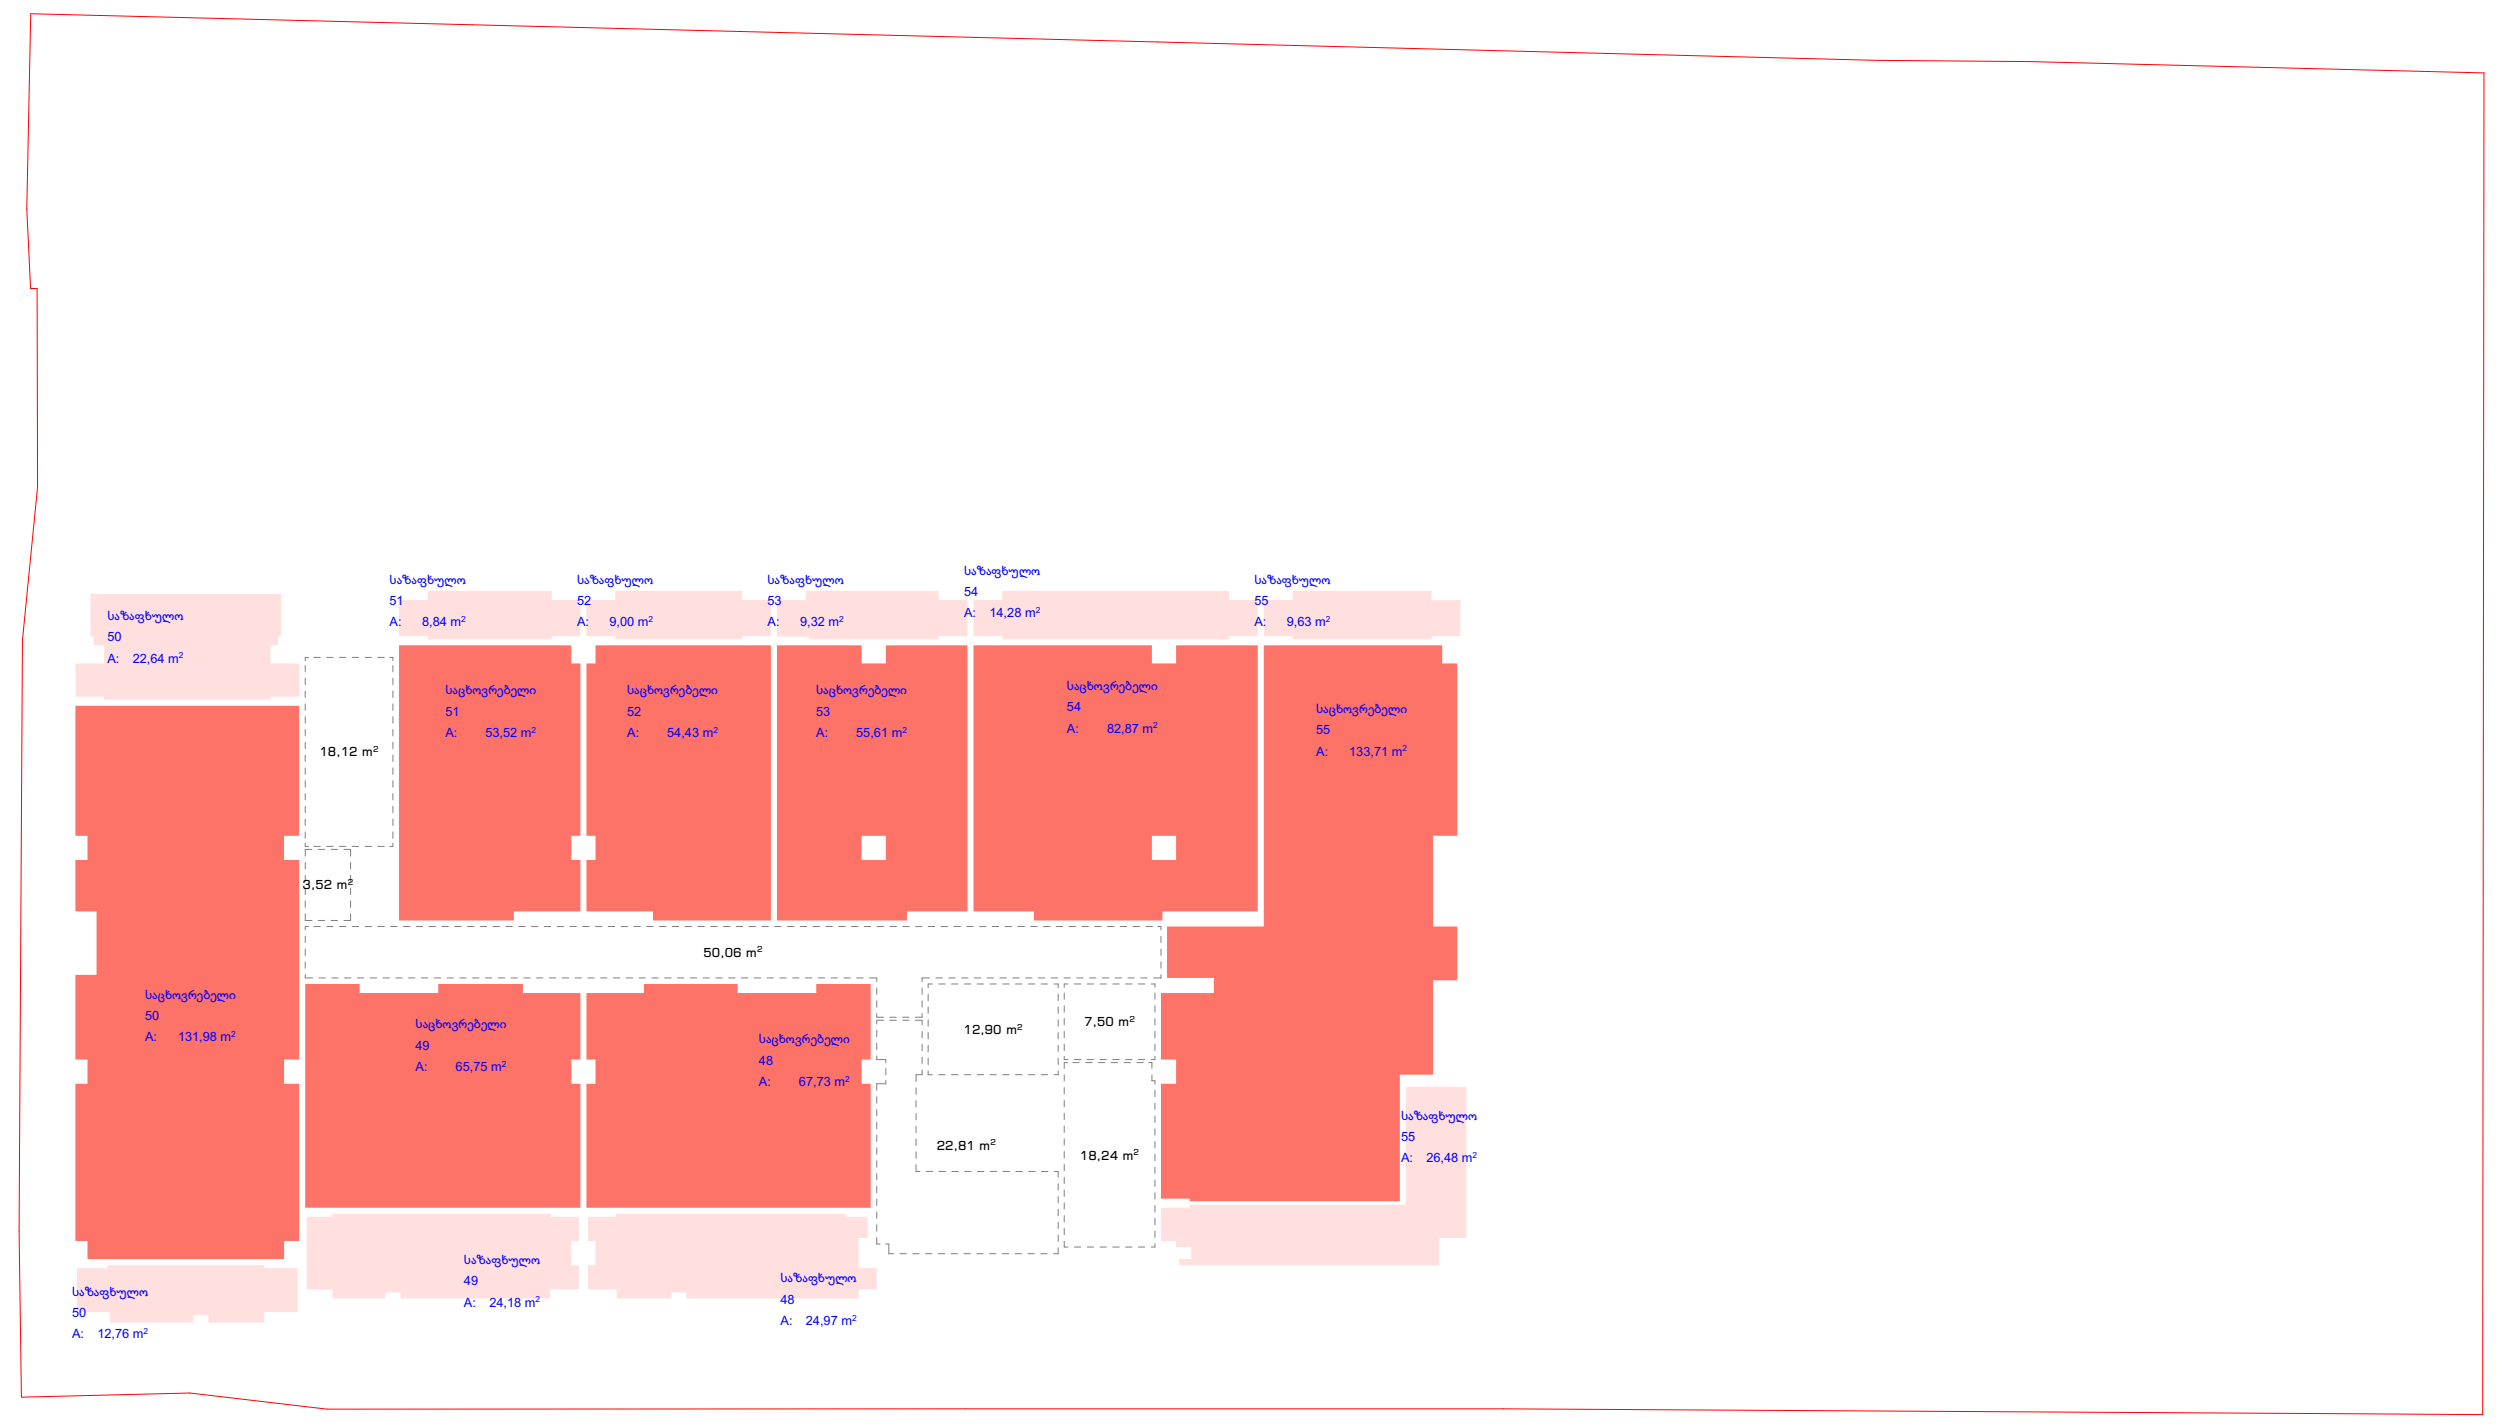

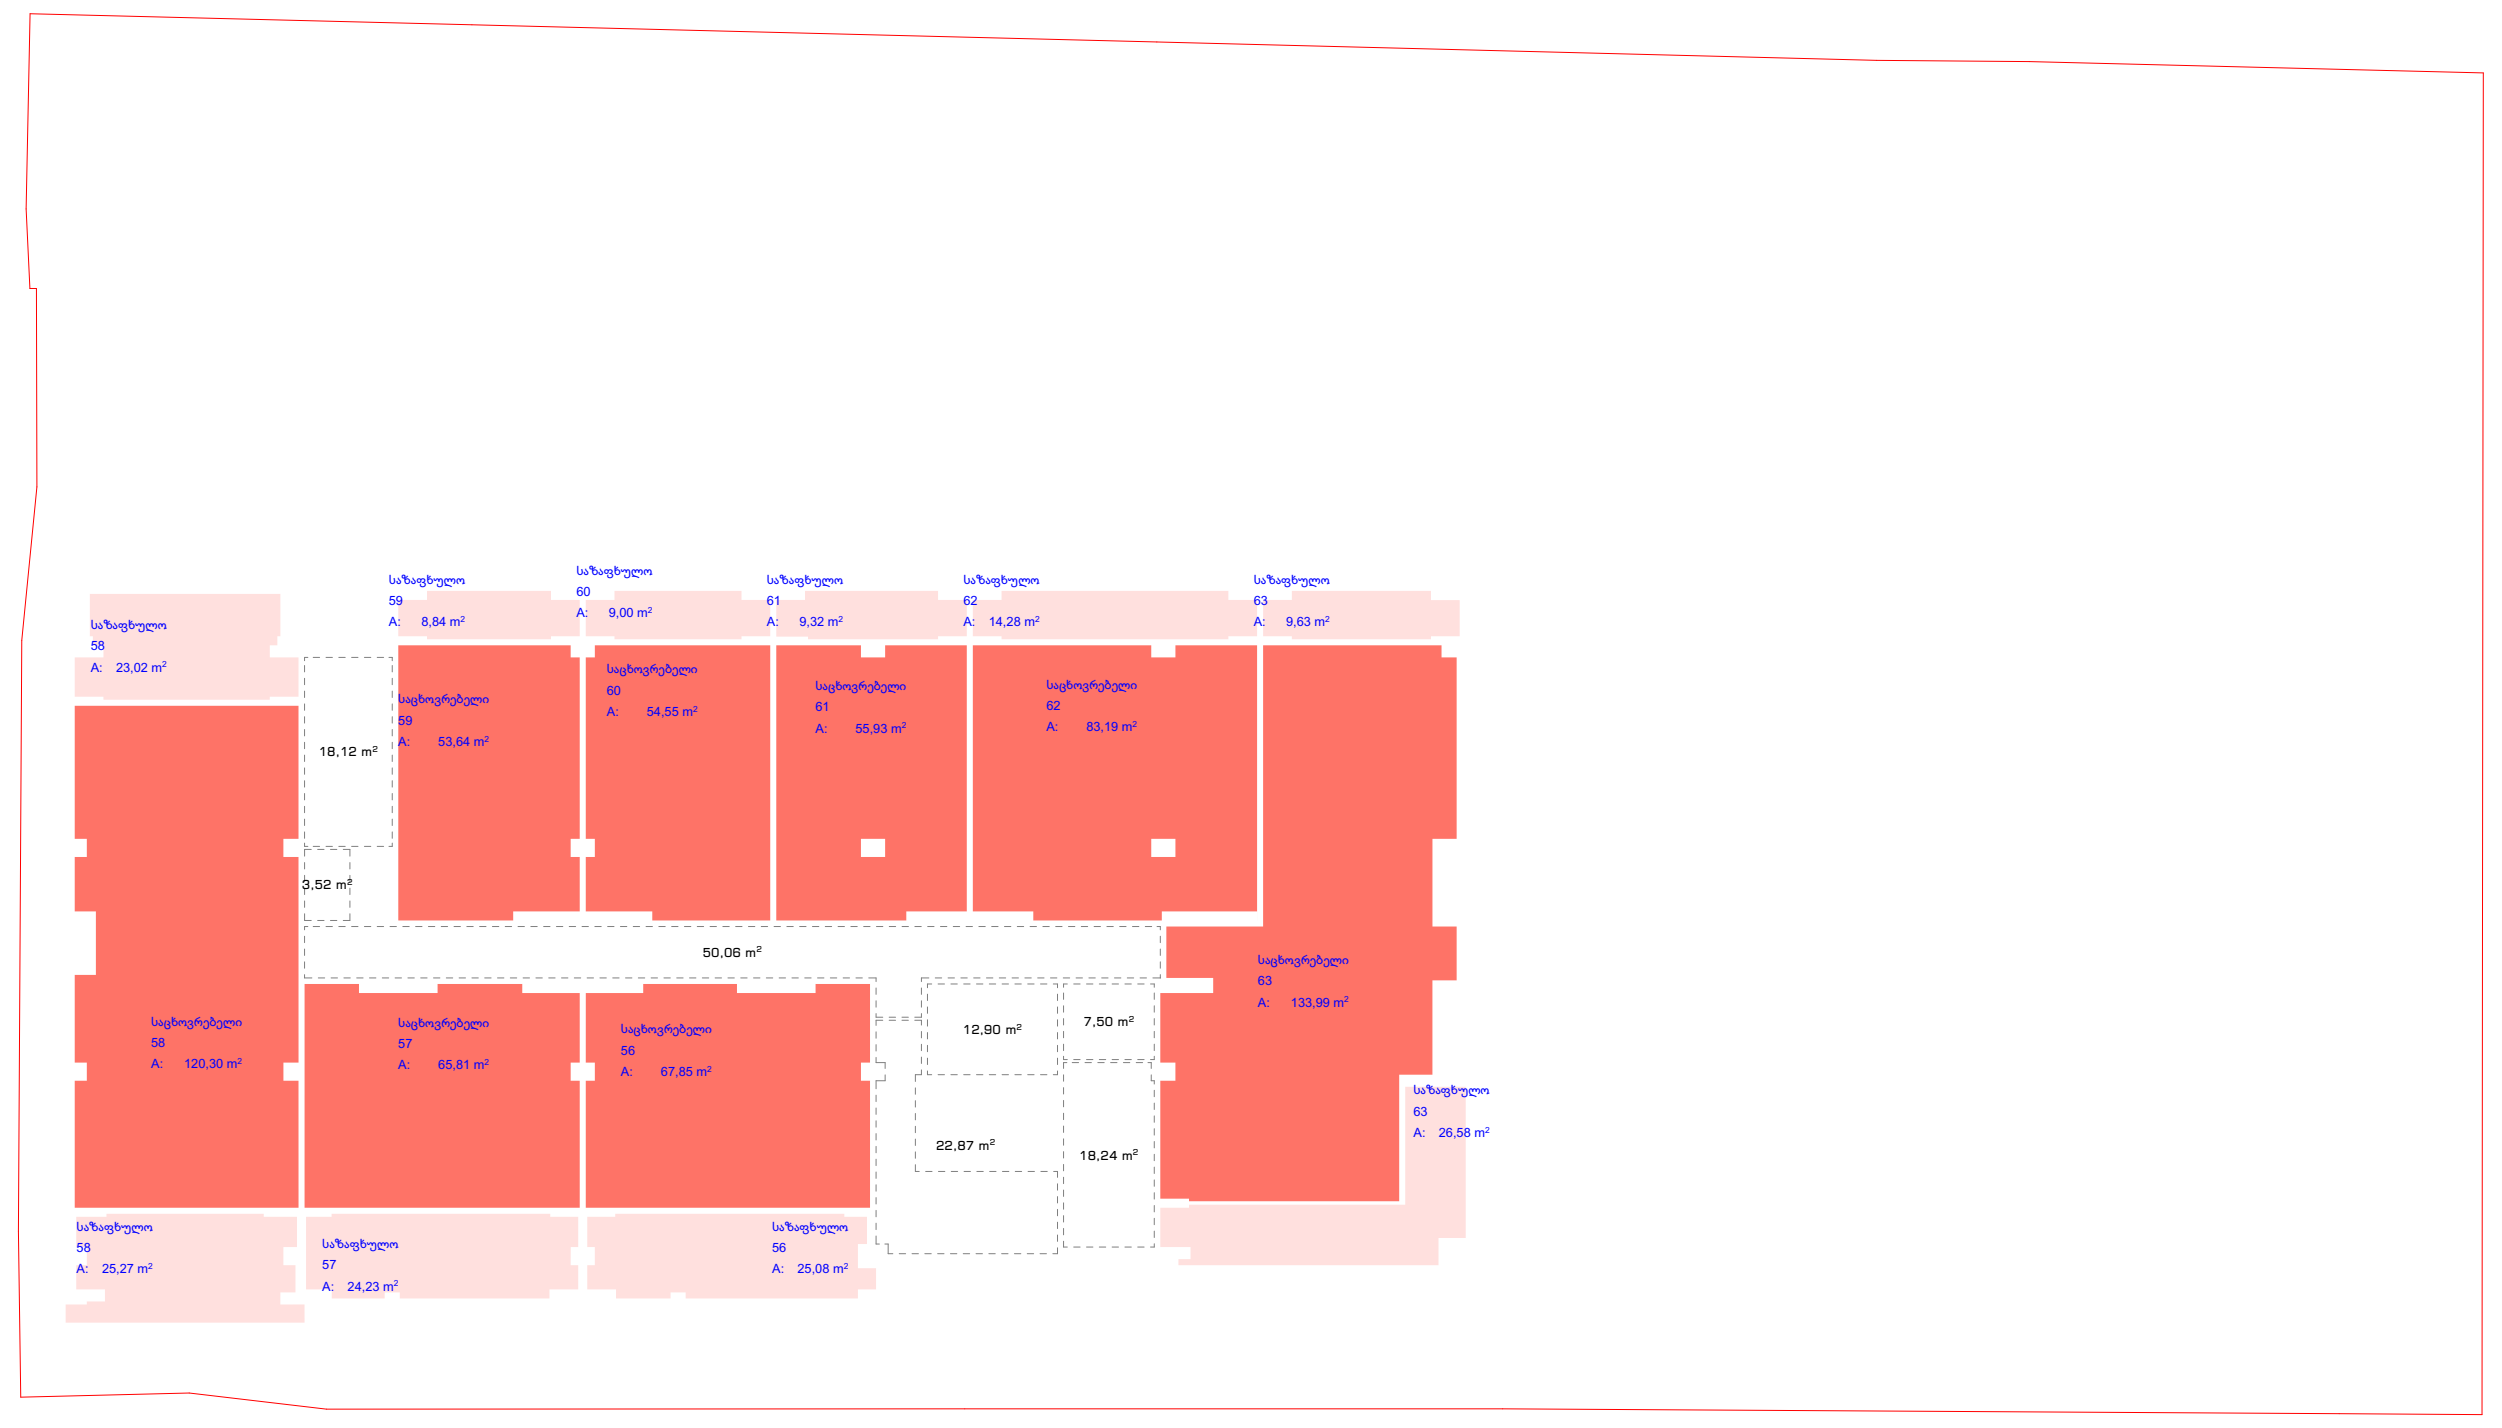

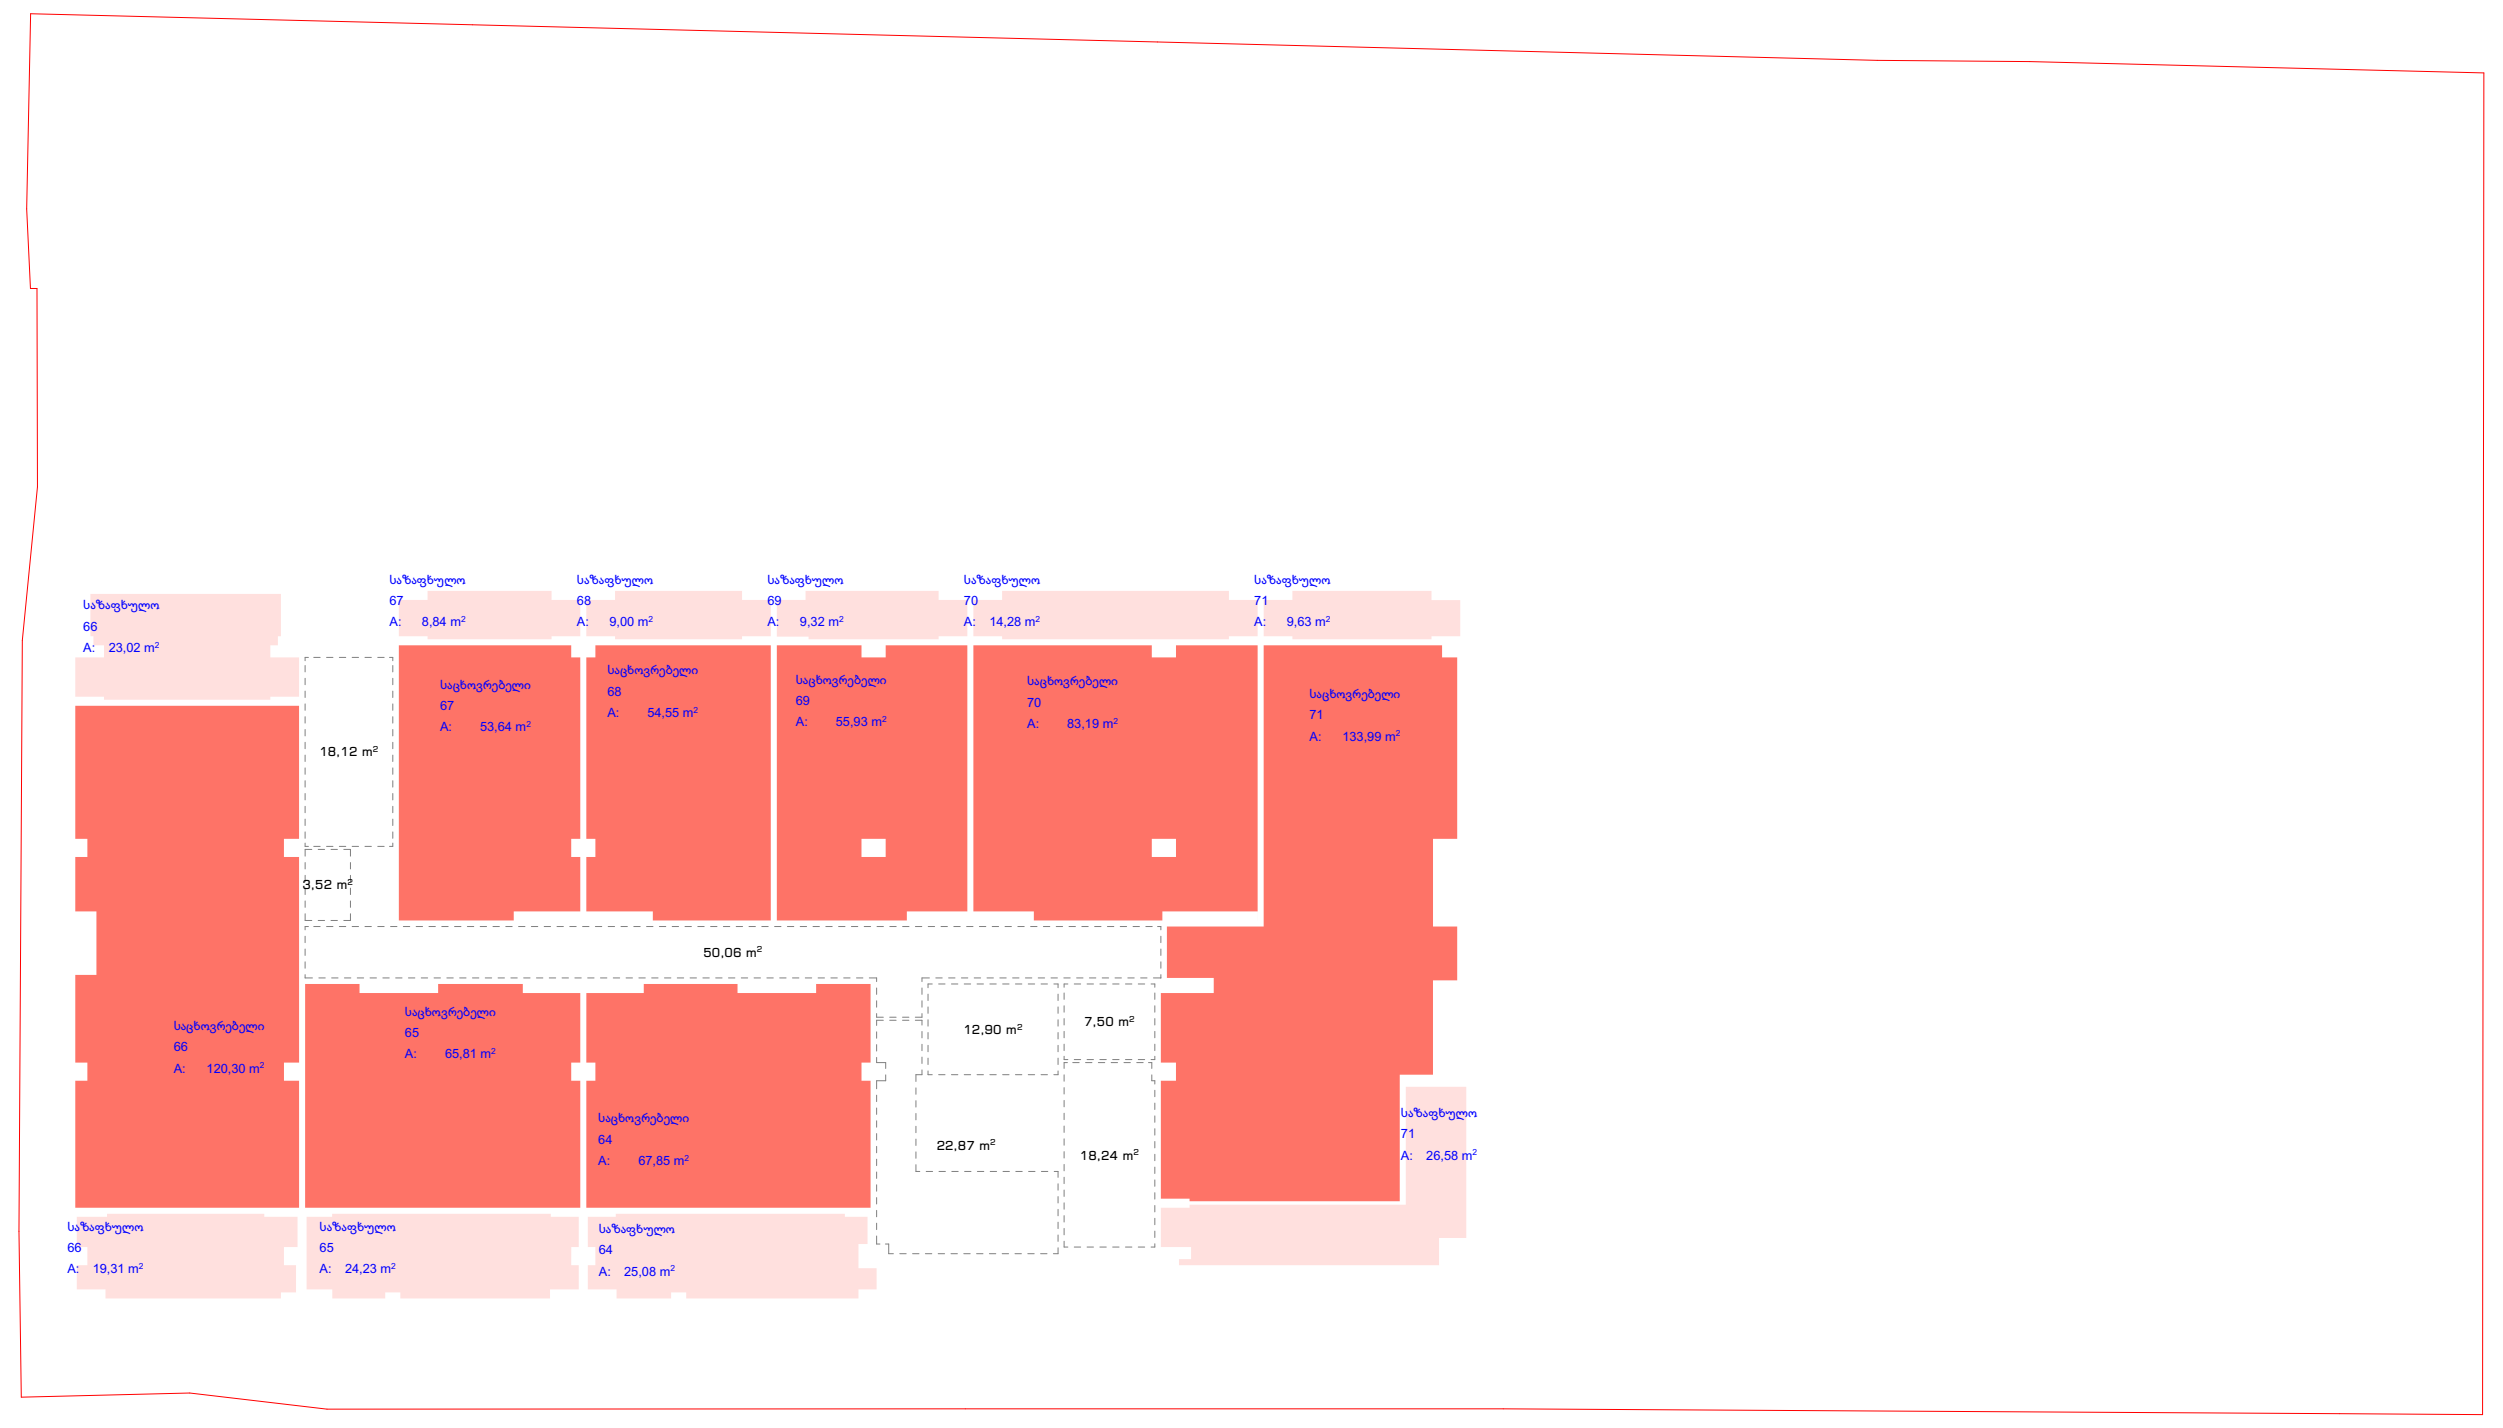

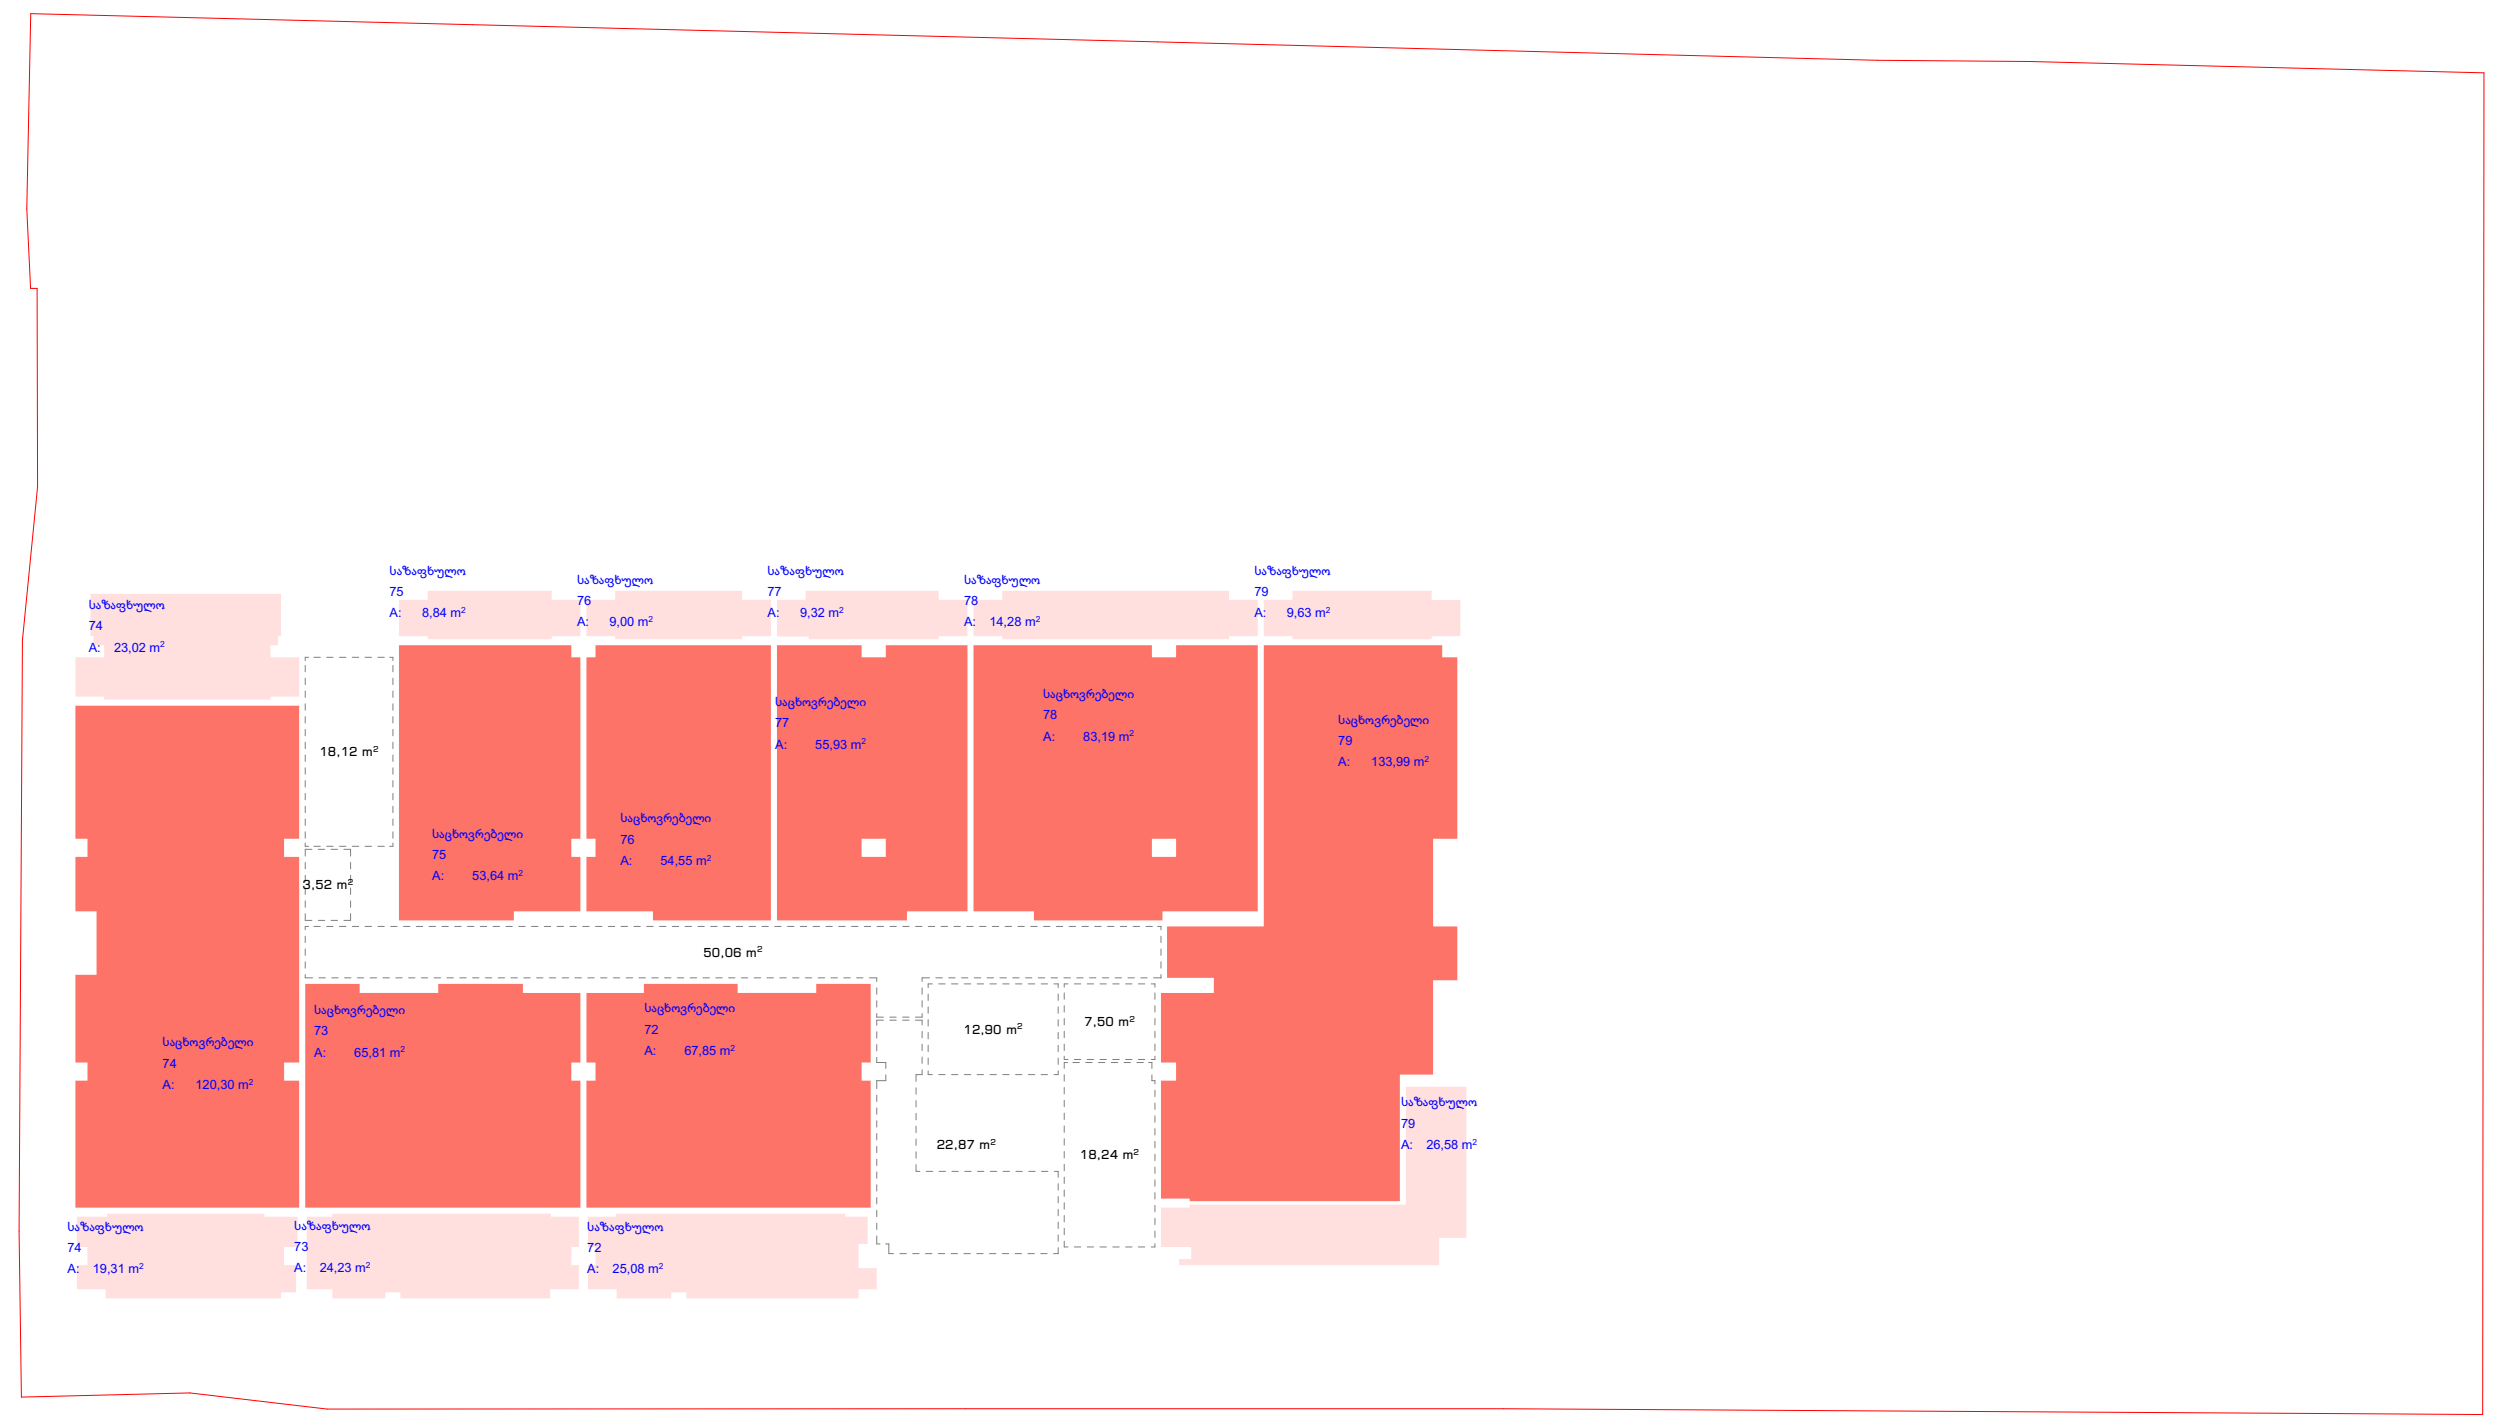

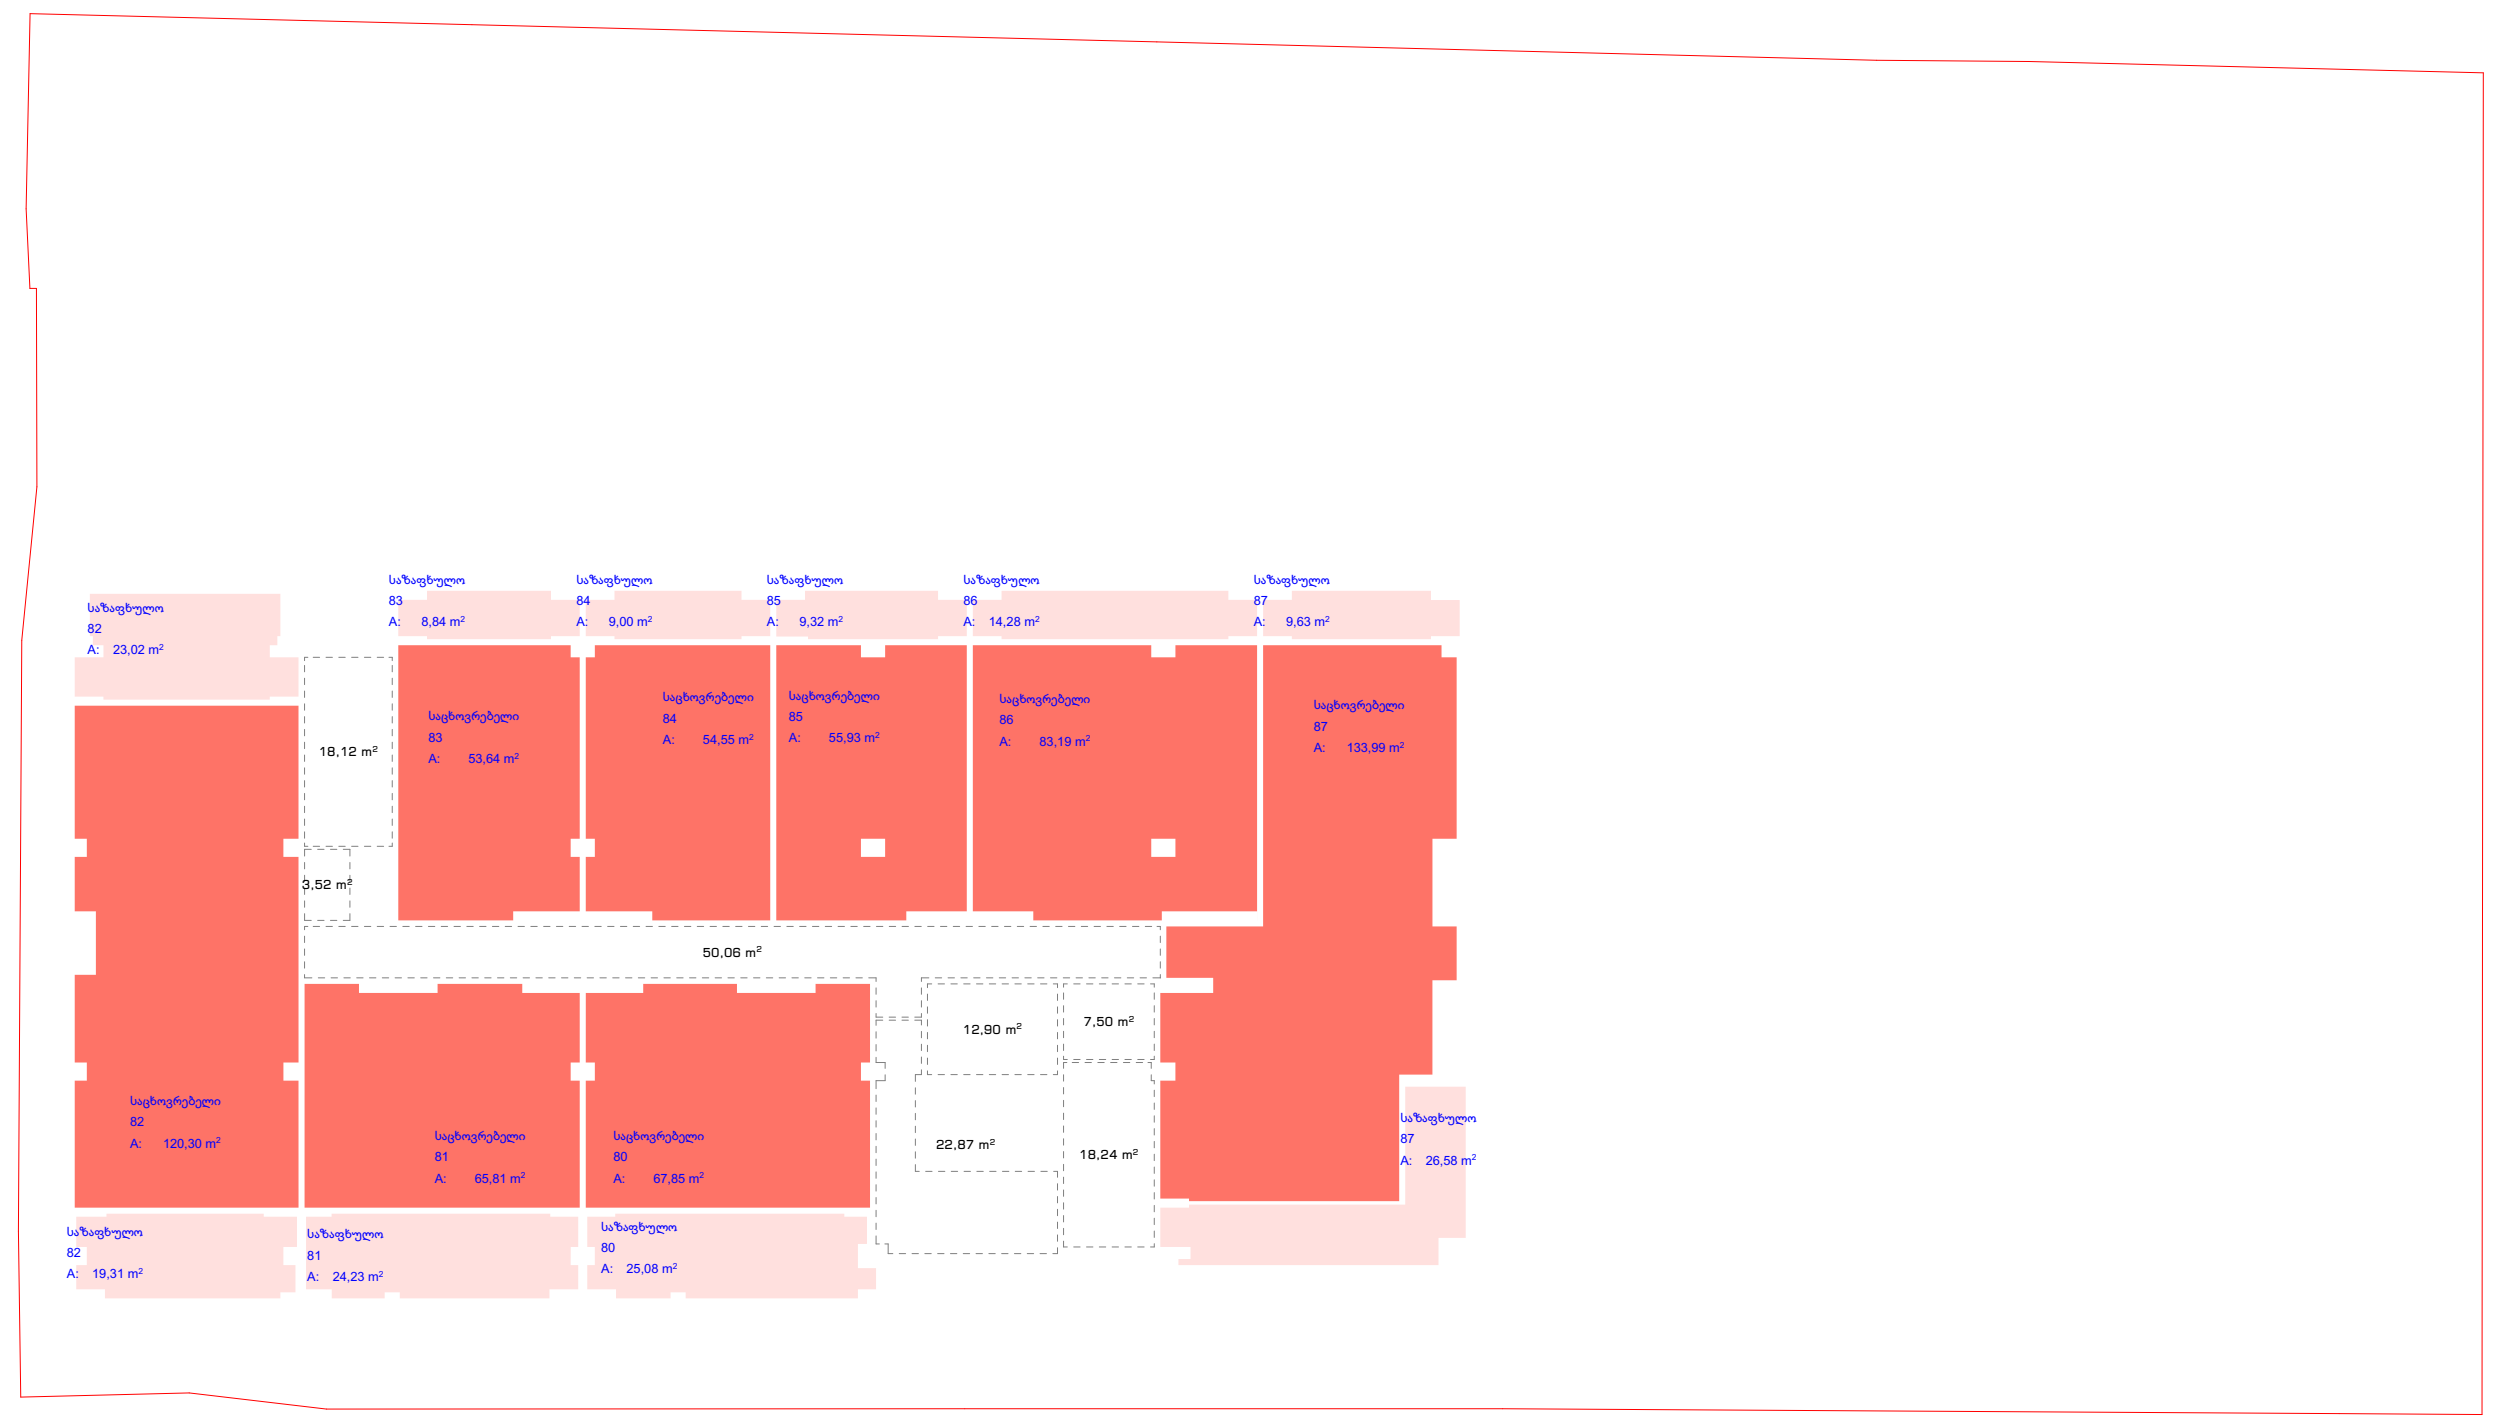

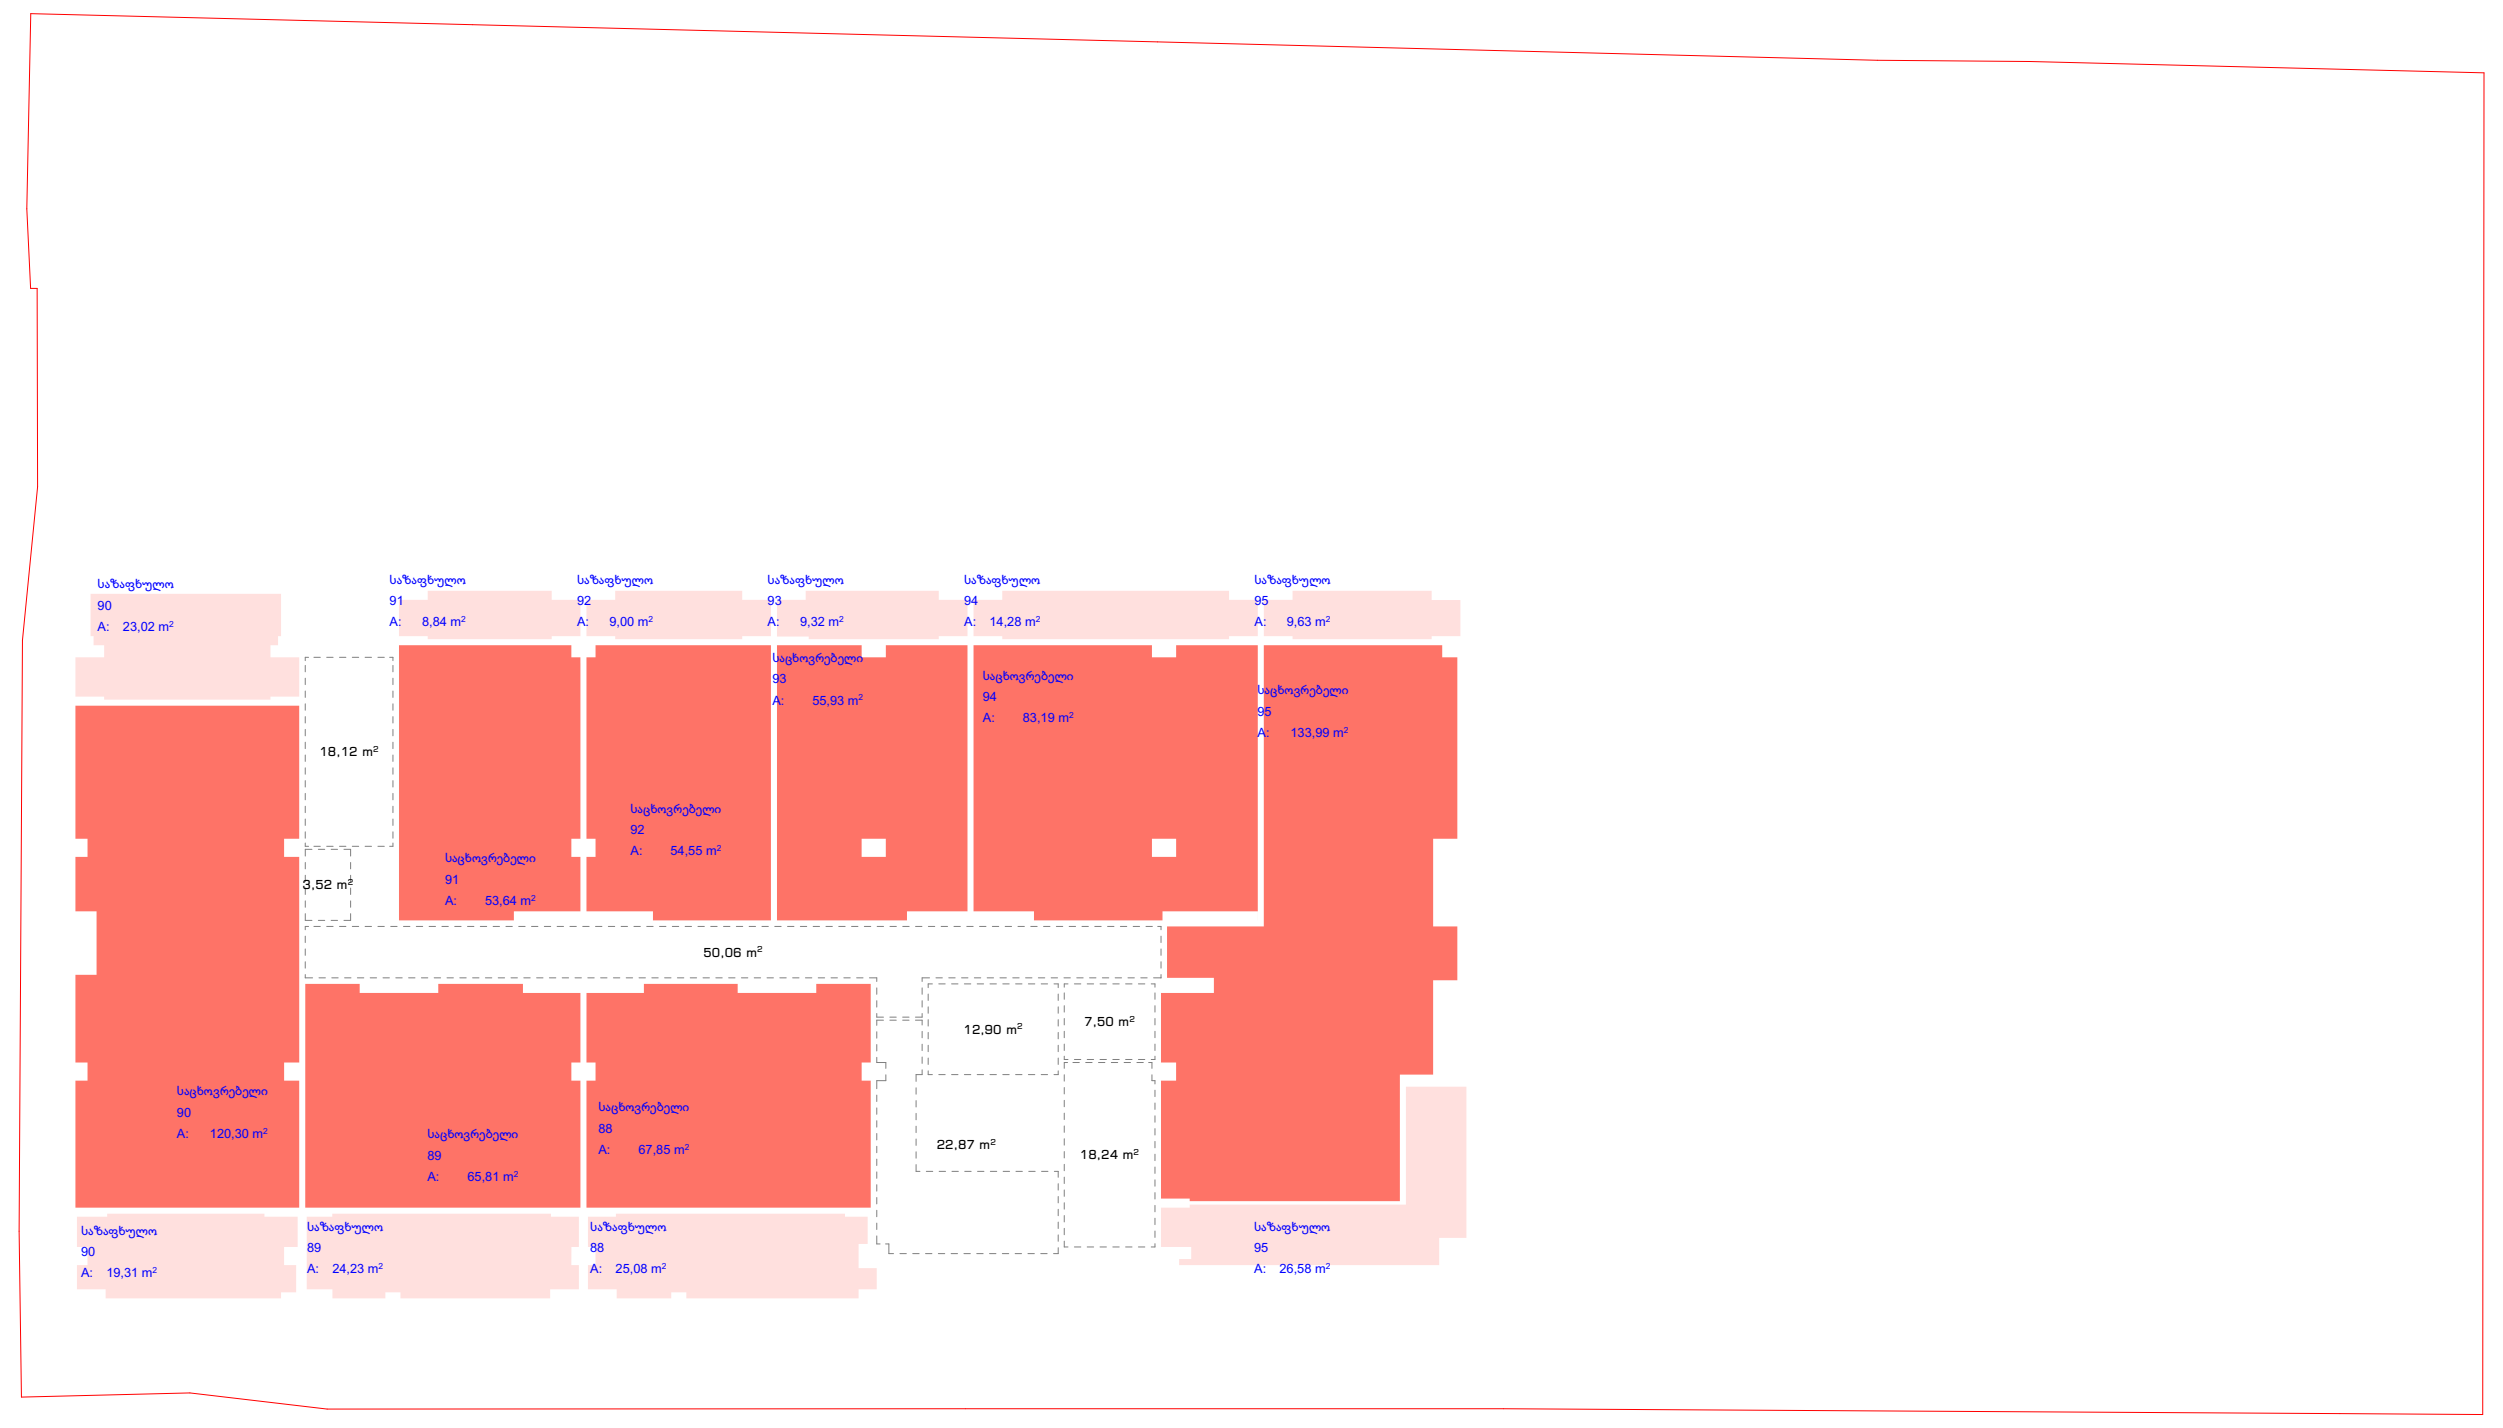

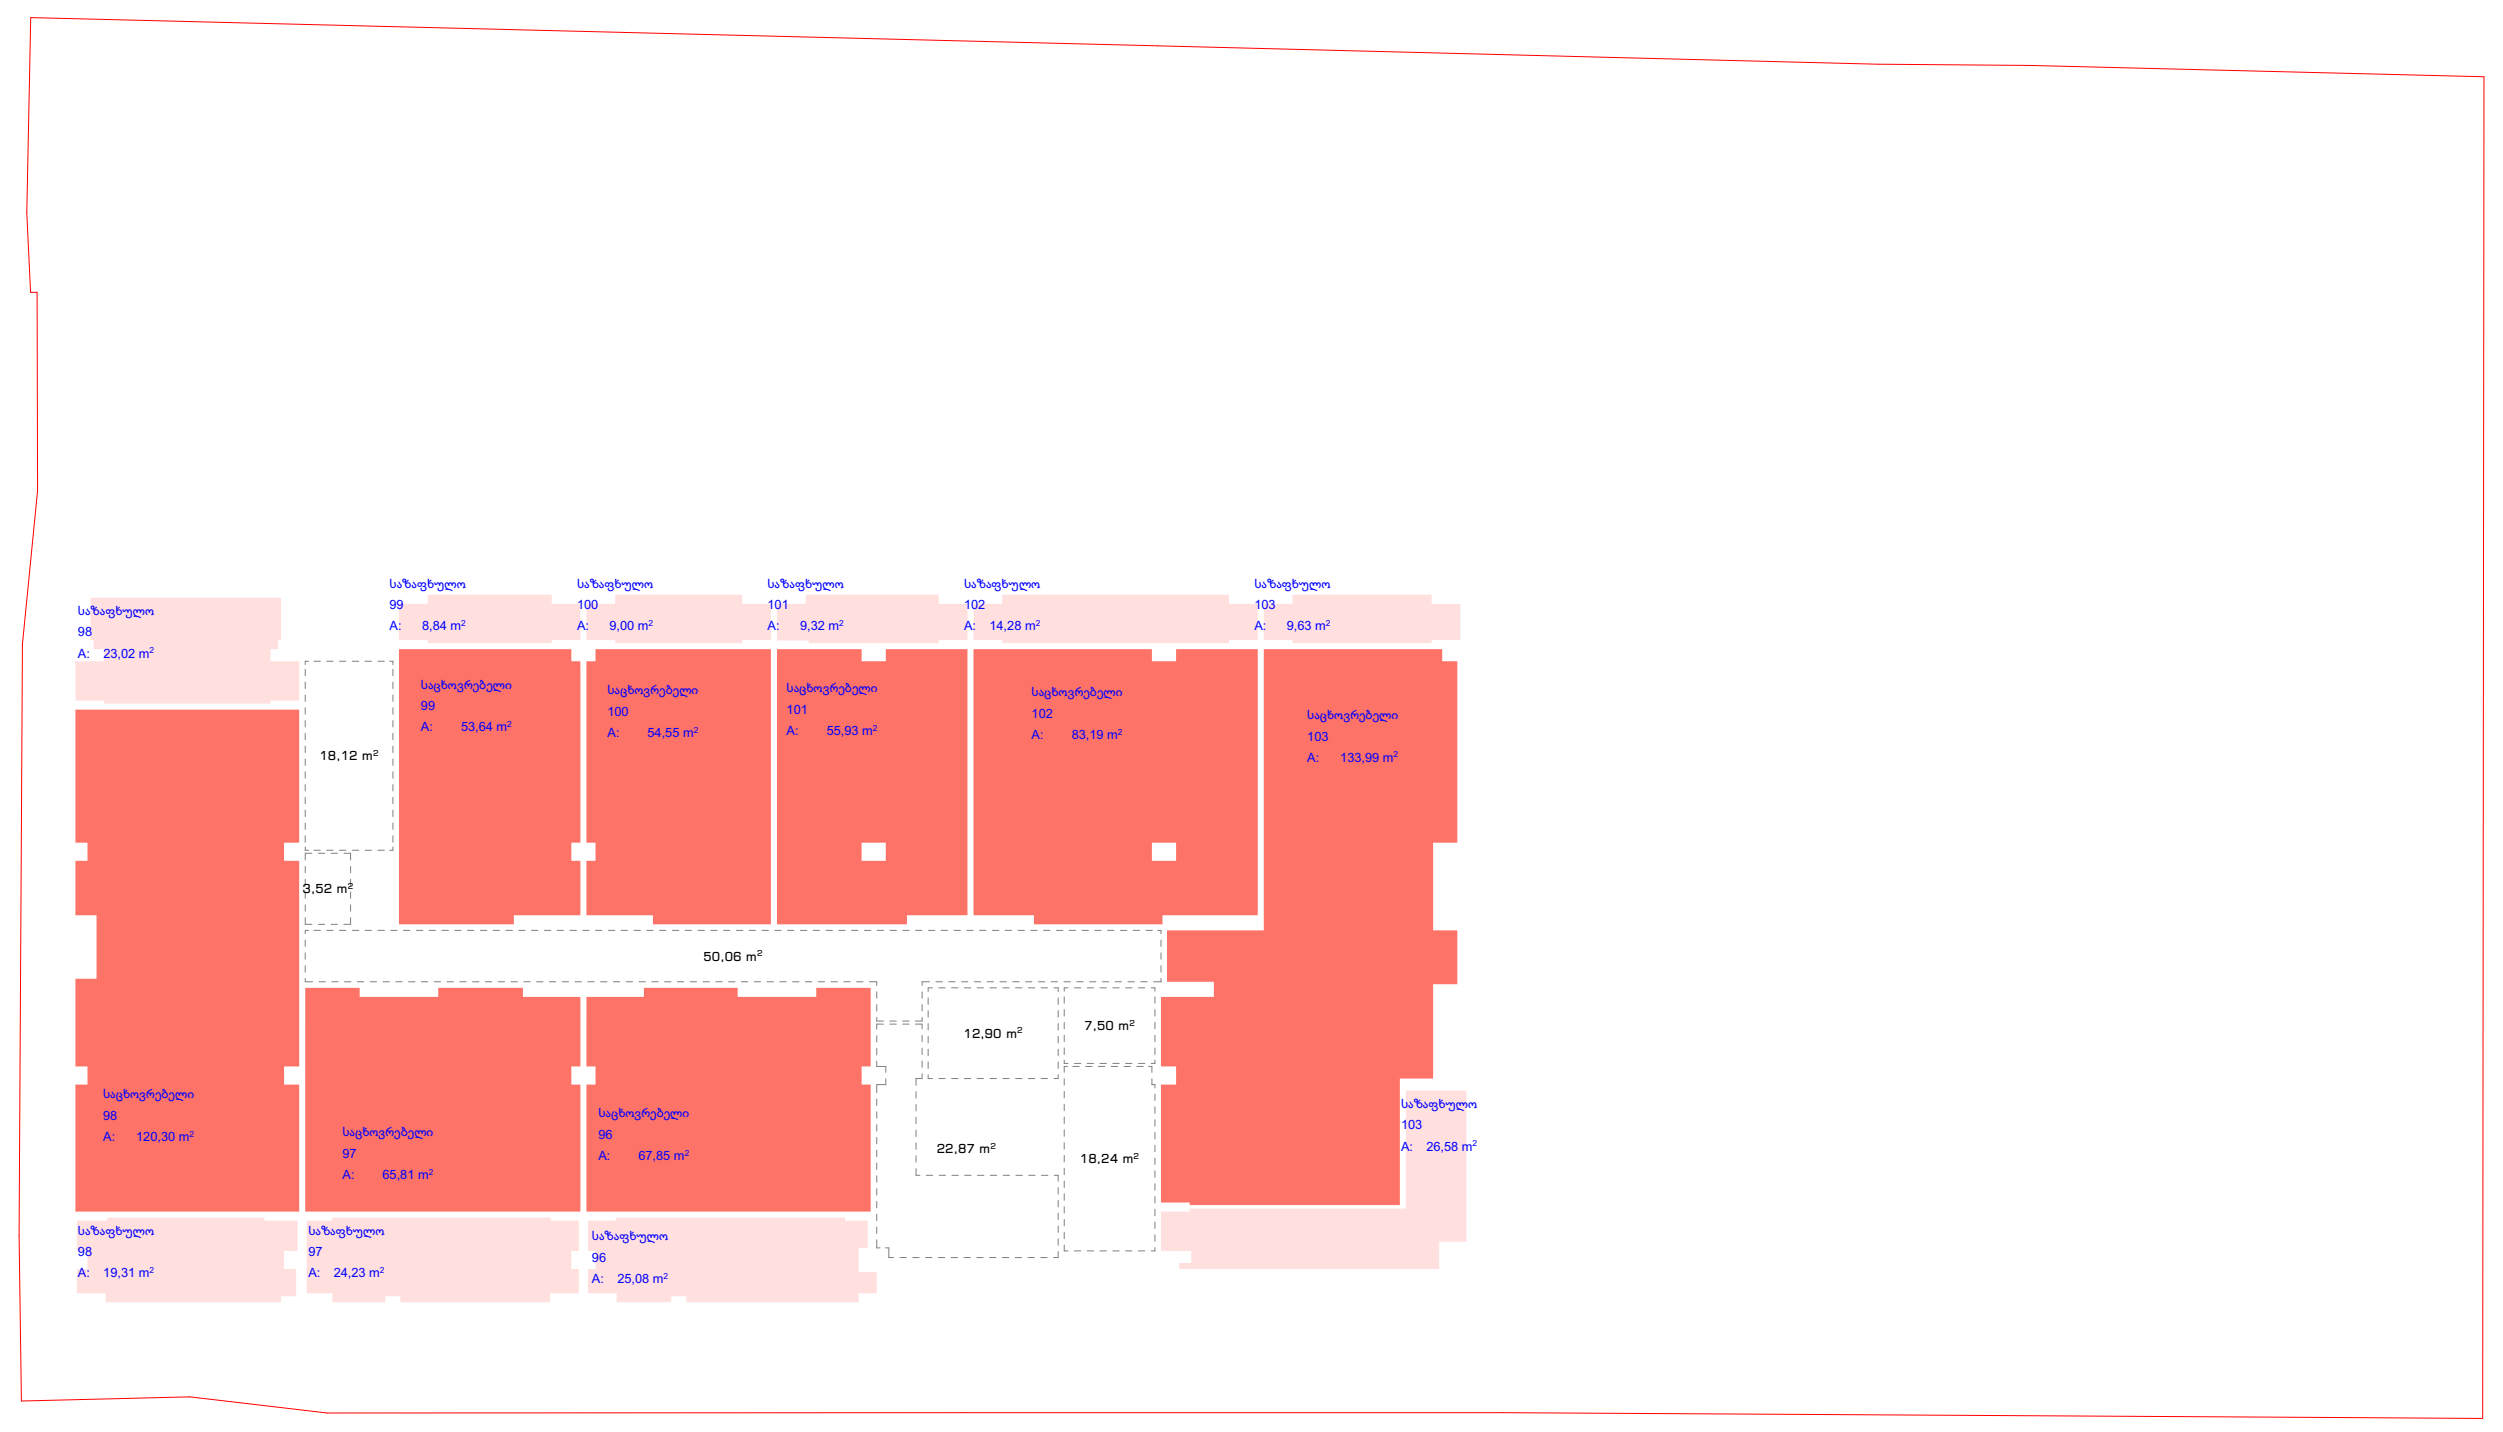

შეთანხმებული პროექტის ტექნიკურ -ეკონომიკური მაჩვენებლები
საერთო ჯამი - 24624,54
საცხოვრებელი ფართობი 8477.47
საზაფხულო ფართობი - 2146.28
კომერციული ფართობი -1727.14
კიბის უჯრედისა და სადარბაზოს ფართობი-2388.85
ავტოსადგომების ფართობი - 9769.67
სასტუმროს ნომრების ფართობი - 115,13

ტექნიკური ხარვეზით დასაკორექტირებელი ტექნიკურ-ეკონომიკური მაჩვევნებლები
საერთო ფართობი - 24540,23
საცხოვრებელი ფართობი 8443,58
საზაფხულო ფართობი - 2095,86
კომერციული ფართობი -1727.14
კიბის უჯრედისა და სადარბაზოს ფართობი-2388.85
ავტოსადგომების ფართობი - 9769.67
სასტუმროს ნომრების ფართობი - 115.13

STUDIO9
Architectural
Design
www.studio9.ge

საპროექტო ორგანიზაცია
Company name

შ.პ.ს. "სტუდია 9"
ლუბლიანას ქ. #30
თბილისი
საქართველო

პროექტის დასახელება
Job Title

მრავალბინიანი საცხოვრებელი სახლი

მისამართი:
Address

ქალაქი თბილისი,ჭილაძისს ქუჩა #9
(ნაკვ: 01.10.14.007.023)

ექსპლიკაცია:
Explication:

შენიშვნა:
Notes:

1. ნახაზზე ზომები მოცემულია მილიმეტრებში.
2. ექსპლოატაციაში მიღებამდე პროექტში შესაძლებელია განხორციელდეს ცვლილებები.
3. ნახაზის ყველა ცვლილება მშენებლობის პროცესში შეთანხმებული უნდა იყოს პროექტის ავტორთან.

არქიტექტურული ნაწილი

პროექტის სტატუსი Drawing Status	შეს. თარიღი Date
სტადია პროექტი	

შემსრულებლები
performers

თანამდებობა	სახელი.გვარი	ხელმოწერა
დირექტორი	თ.ხაჟომია	
მთავარი არქიტექტორი	მ.ჩხაიძე	
პრ. ავტორი	მ.ჩხაიძე	
არქიტექტორი	გ.რაზმაძე	
არქიტექტორი	ი.ძიძიგური	

ნახაზის დასახელება
Drawing title

საანგარიშო კროკები

ინდექსი № INDEX	ფურც. რაოდ. PAGES	ფურცლის ზომა
A.23		A2

მასშტაბი
Drawing Scale 1:500

2023 წ