გენგეგმა

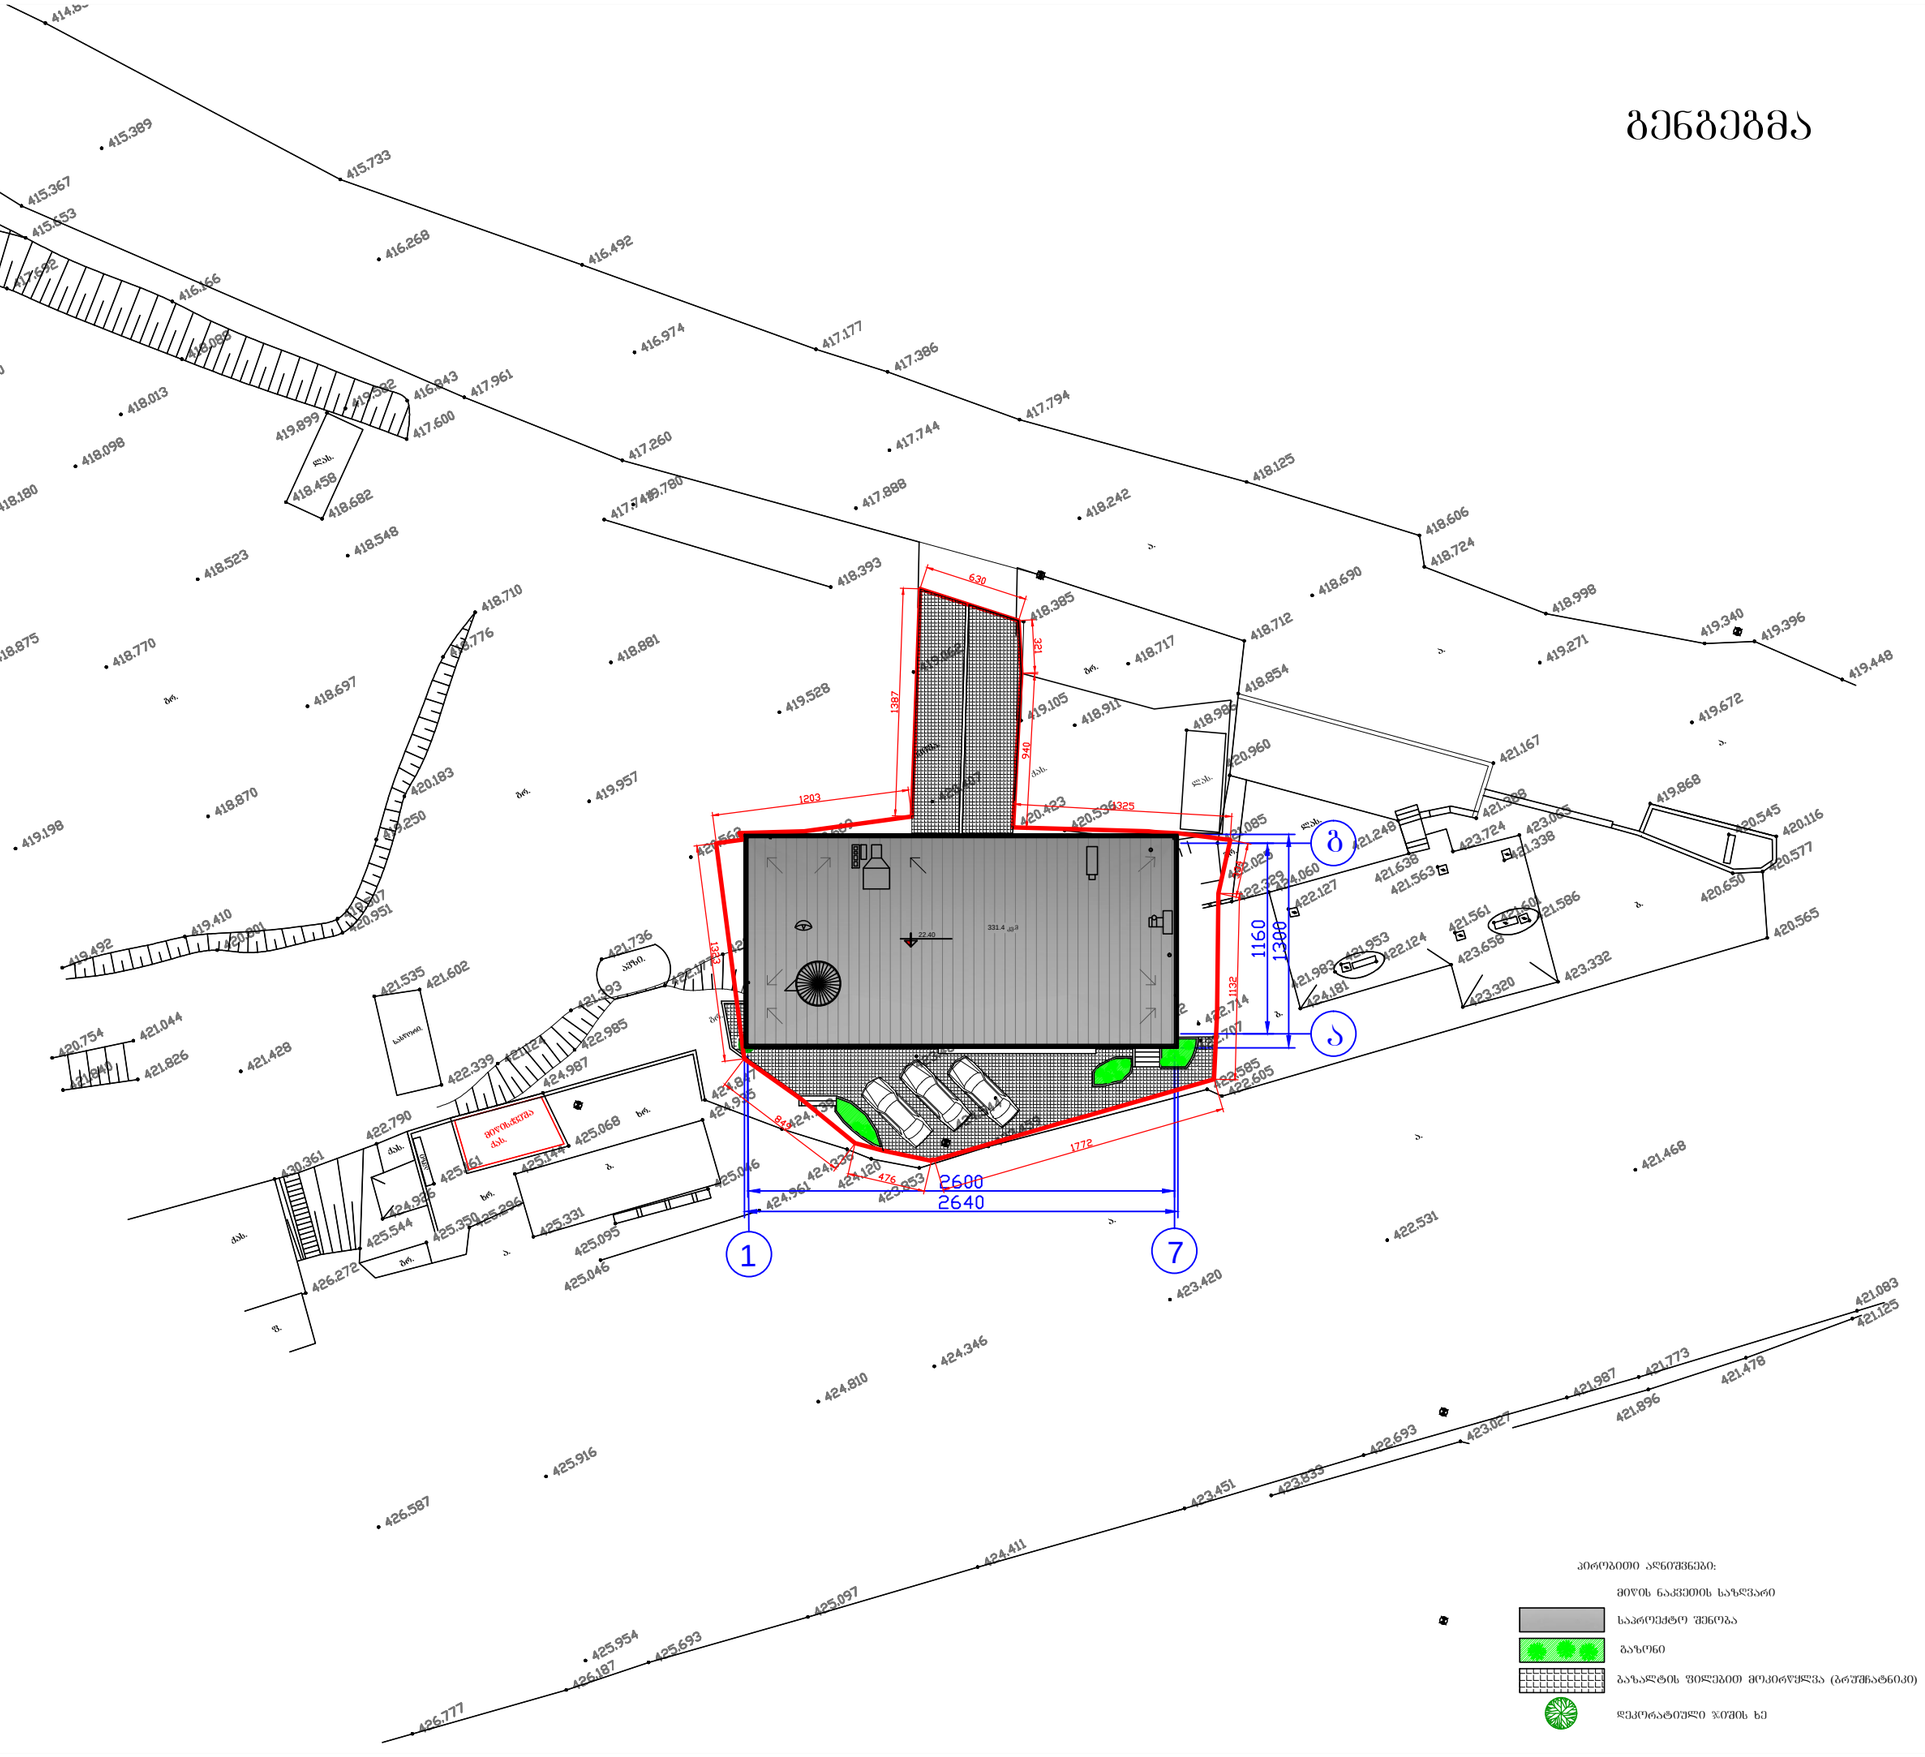
630
1387
949
1203
1772
2600
2640
1160
1300
1132
1
7
ბ
ა
331.4 მ²
22.40
