საქართველო

საქართველო

ტოპოგეგმა

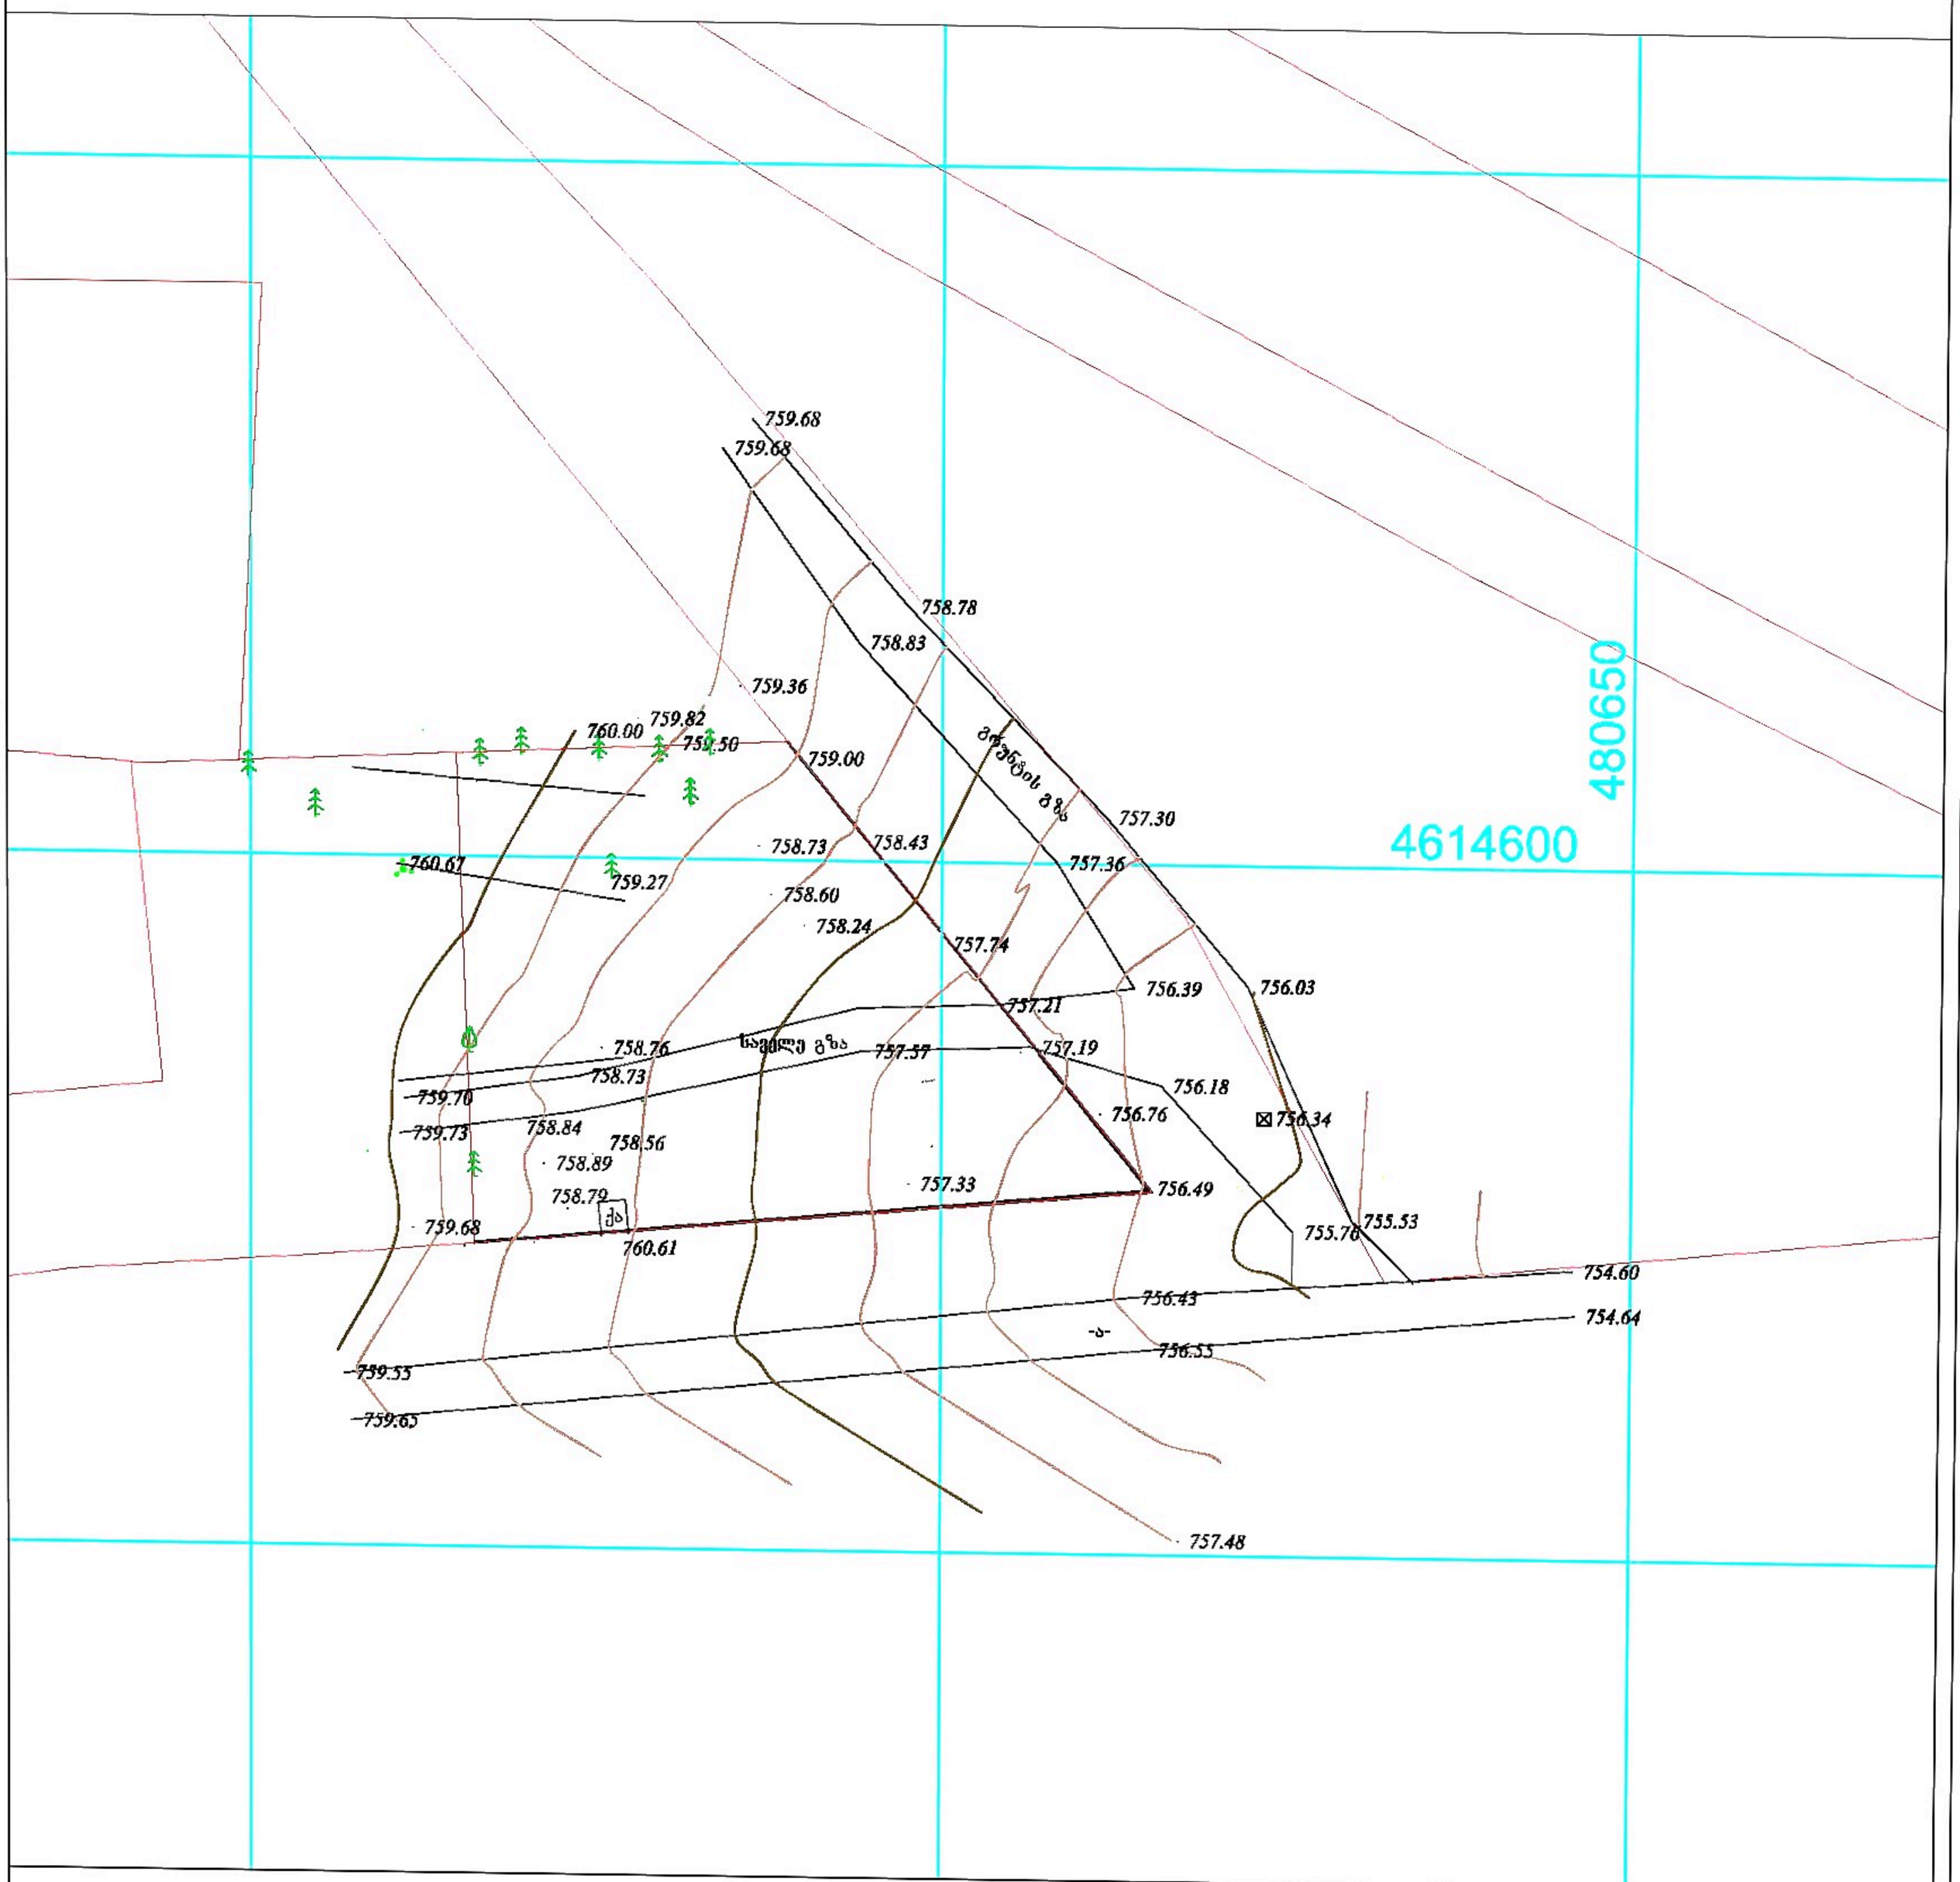

პირობითი აღნიშვნები

WGS 1984 -ის კოორდინატთა სისტემის UTMპროექცია

qs	საცხ. შენობა	ბორდიული	ჭიშკარი
qa	არასაცხ. შენობა	ხის ღობე	ბეტონი
	ფარდული	ლითონ ღობე	w წყალგაყვანილობა
	მშენებარე შენობა	ქვის კედელი	g გაზი
		კედელი	k
		ფლატე	
	სატრანსფორ. ჯიხური	რკინიგზა	san სანიაღვრე
			kg კავშირგაბმულობა
	ხეები		
	გარე განათება	ელ. გადამცემი ხაზი	Tg ელ. ქსელები

SeniSvna: 1) ნაკვეთის საზღვარი (თუ იგი არის ნახაზზე) მითითებულია დამკვეთის მიერ

2) მიწის სამუშაოების შესრულებისას შეატყობინეთ კომუნიკაციის წარმომადგენლებს

ი.მ. ლევანი ვეზდენი.
სკ-01033002028 მისამართი; ჭიჭინაძის ქუჩა 29
ტელ : 595 61 62 21
-მაილ: ვეზდენა გმაილ.ცომ

აზომა:		ლ. ვეზდენი
დახაზა:		ლ. ვეზდენი
დამკვეთი:		
maStabi: 1:500		09.11.2018w.