ფასადი 1-11 ღერძებზე

მასშტაბი	ფორმატი	ნახაზის №	
1:300	A- 3	25	2023

ნახაზის:

ფასადი 1-11 ღერძებზე

არქიტექტორი	ე. ბაბიაე

მშენებლობის:
ქ. თბილისი, ბერძენი-ნიკოლაძის ქუჩა N124
მე-2 კორპუსი

ობიექტის მასშტაბი	მშენებლობის ეტაპი










არქიტექტორი	ე. ბაბიაე

ნახაზის:

ფასადი 1-11 ღერძებზე

მასშტაბი	ფორმატი
1:300	A- 3

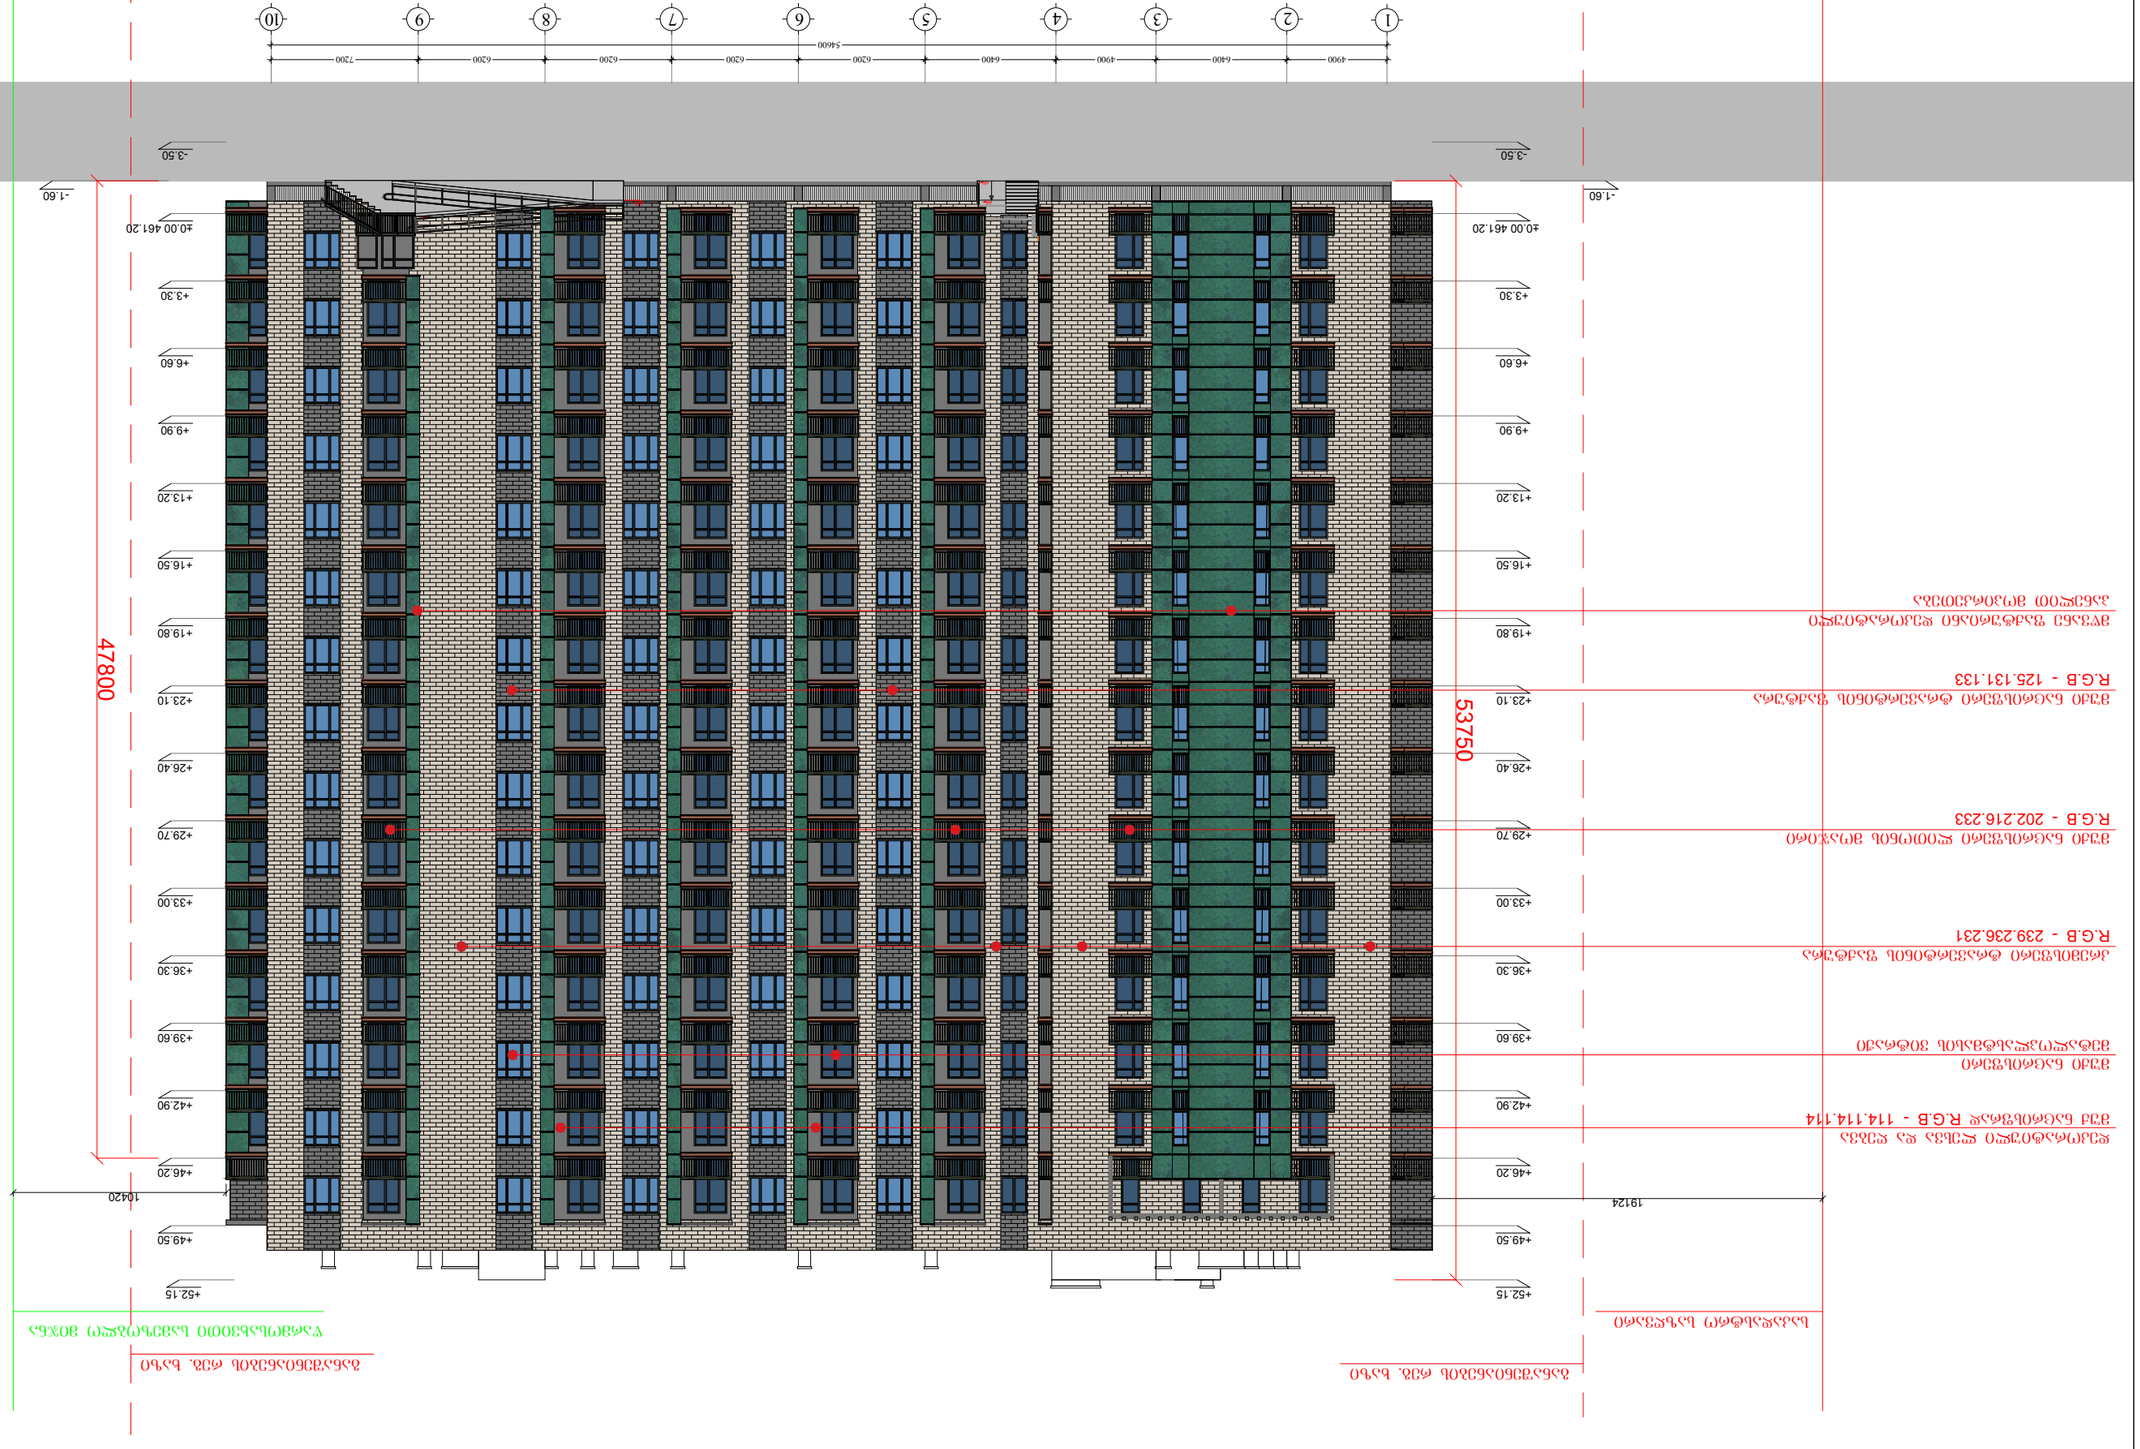

ფასადი თ-ა ღერძებში

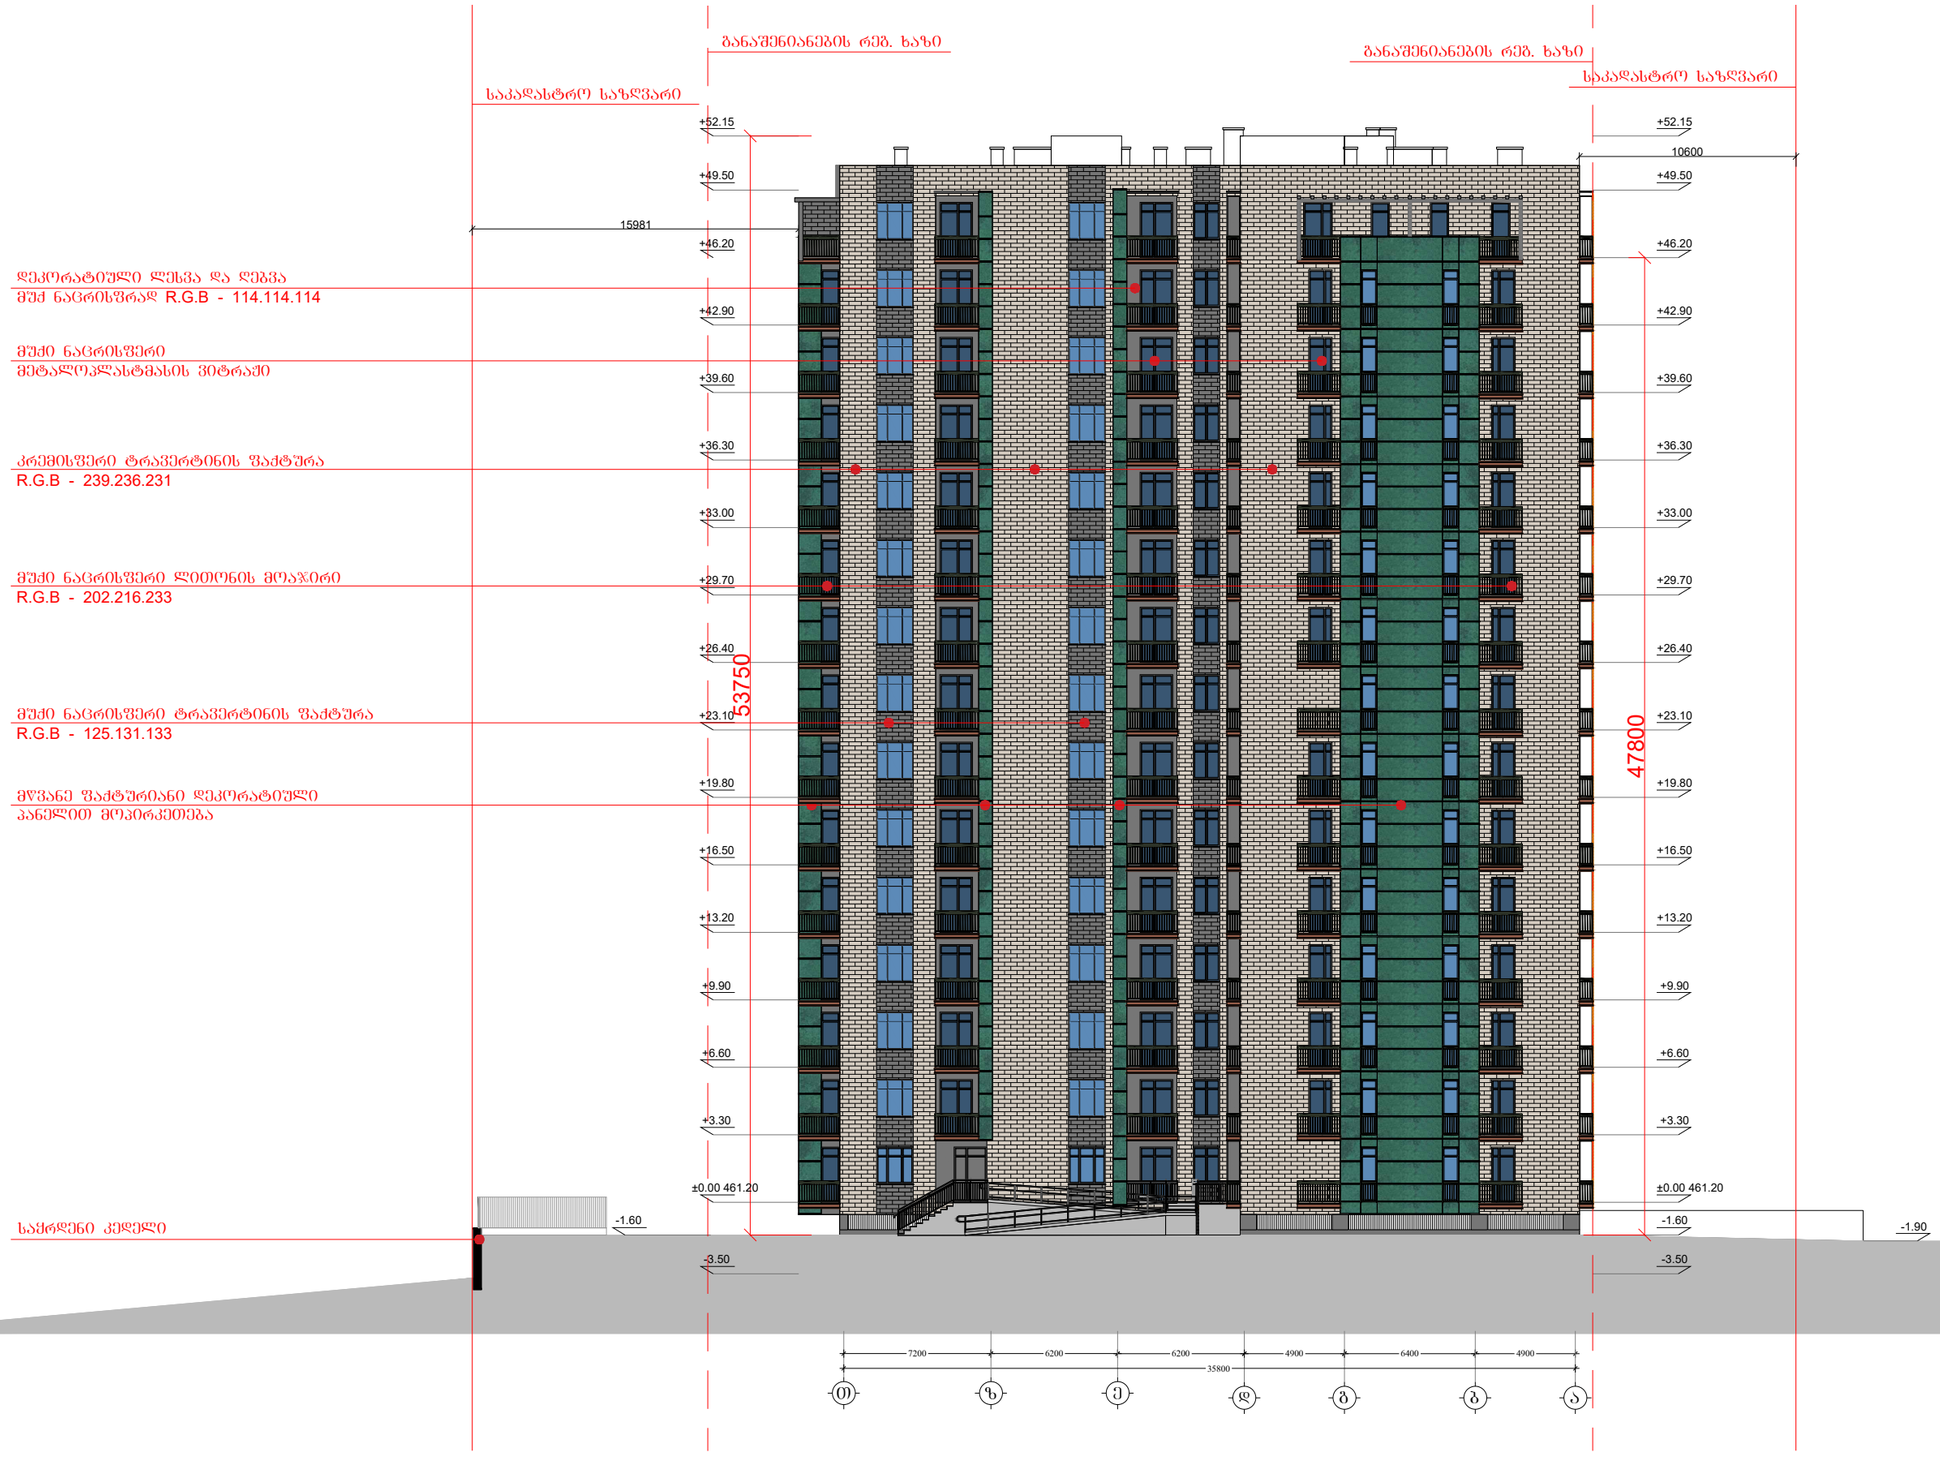

მრავალბინიანი საცხოვრებელი სახლი
შემელიძის ქუჩაზე

დამკვეთი:
შპს "ტიბინი დეველოპმენტი"
ს/ნ 400229070
საქართველო, თბილისი, გლდანის ჩ/ნი აპაკი ფახაძის ქ. N7

შემსრულებელი:
შპს "ფშა ჯგუფი"
ს/ნ 405044321
საქართველო, თბილისი, საბურთალოს ჩ/ნი ააააკაძის მაღმართი, N6

ექსპლიკაცია:

პირ. აღნიშვნები:




მისამართი:
ქ. თბილისი, გლდანი-ნაძალადევის ჩ/ნი,
შემელიძის ქ. N124

ბლოკი №3

თანამდებობა	გვარი	ხელმოწერა
არქიტექტორი	დ.პაპიძე	

ნახაზი:
ფასადი თ-ა ღერძებში

მასშტაბი	ფორმატი	ფურცელი	თარიღი
1:300	A- 3	27	2023

ფასადი 11-1 ფასადის

მასშტაბი	1:300
ფურცელი	A-3
ფურცელი	28
თარიღი	2023

ნახაზის:

ფასადი 11-1 ფასადის

არქიტექტორი	ე. ბაბიაე	









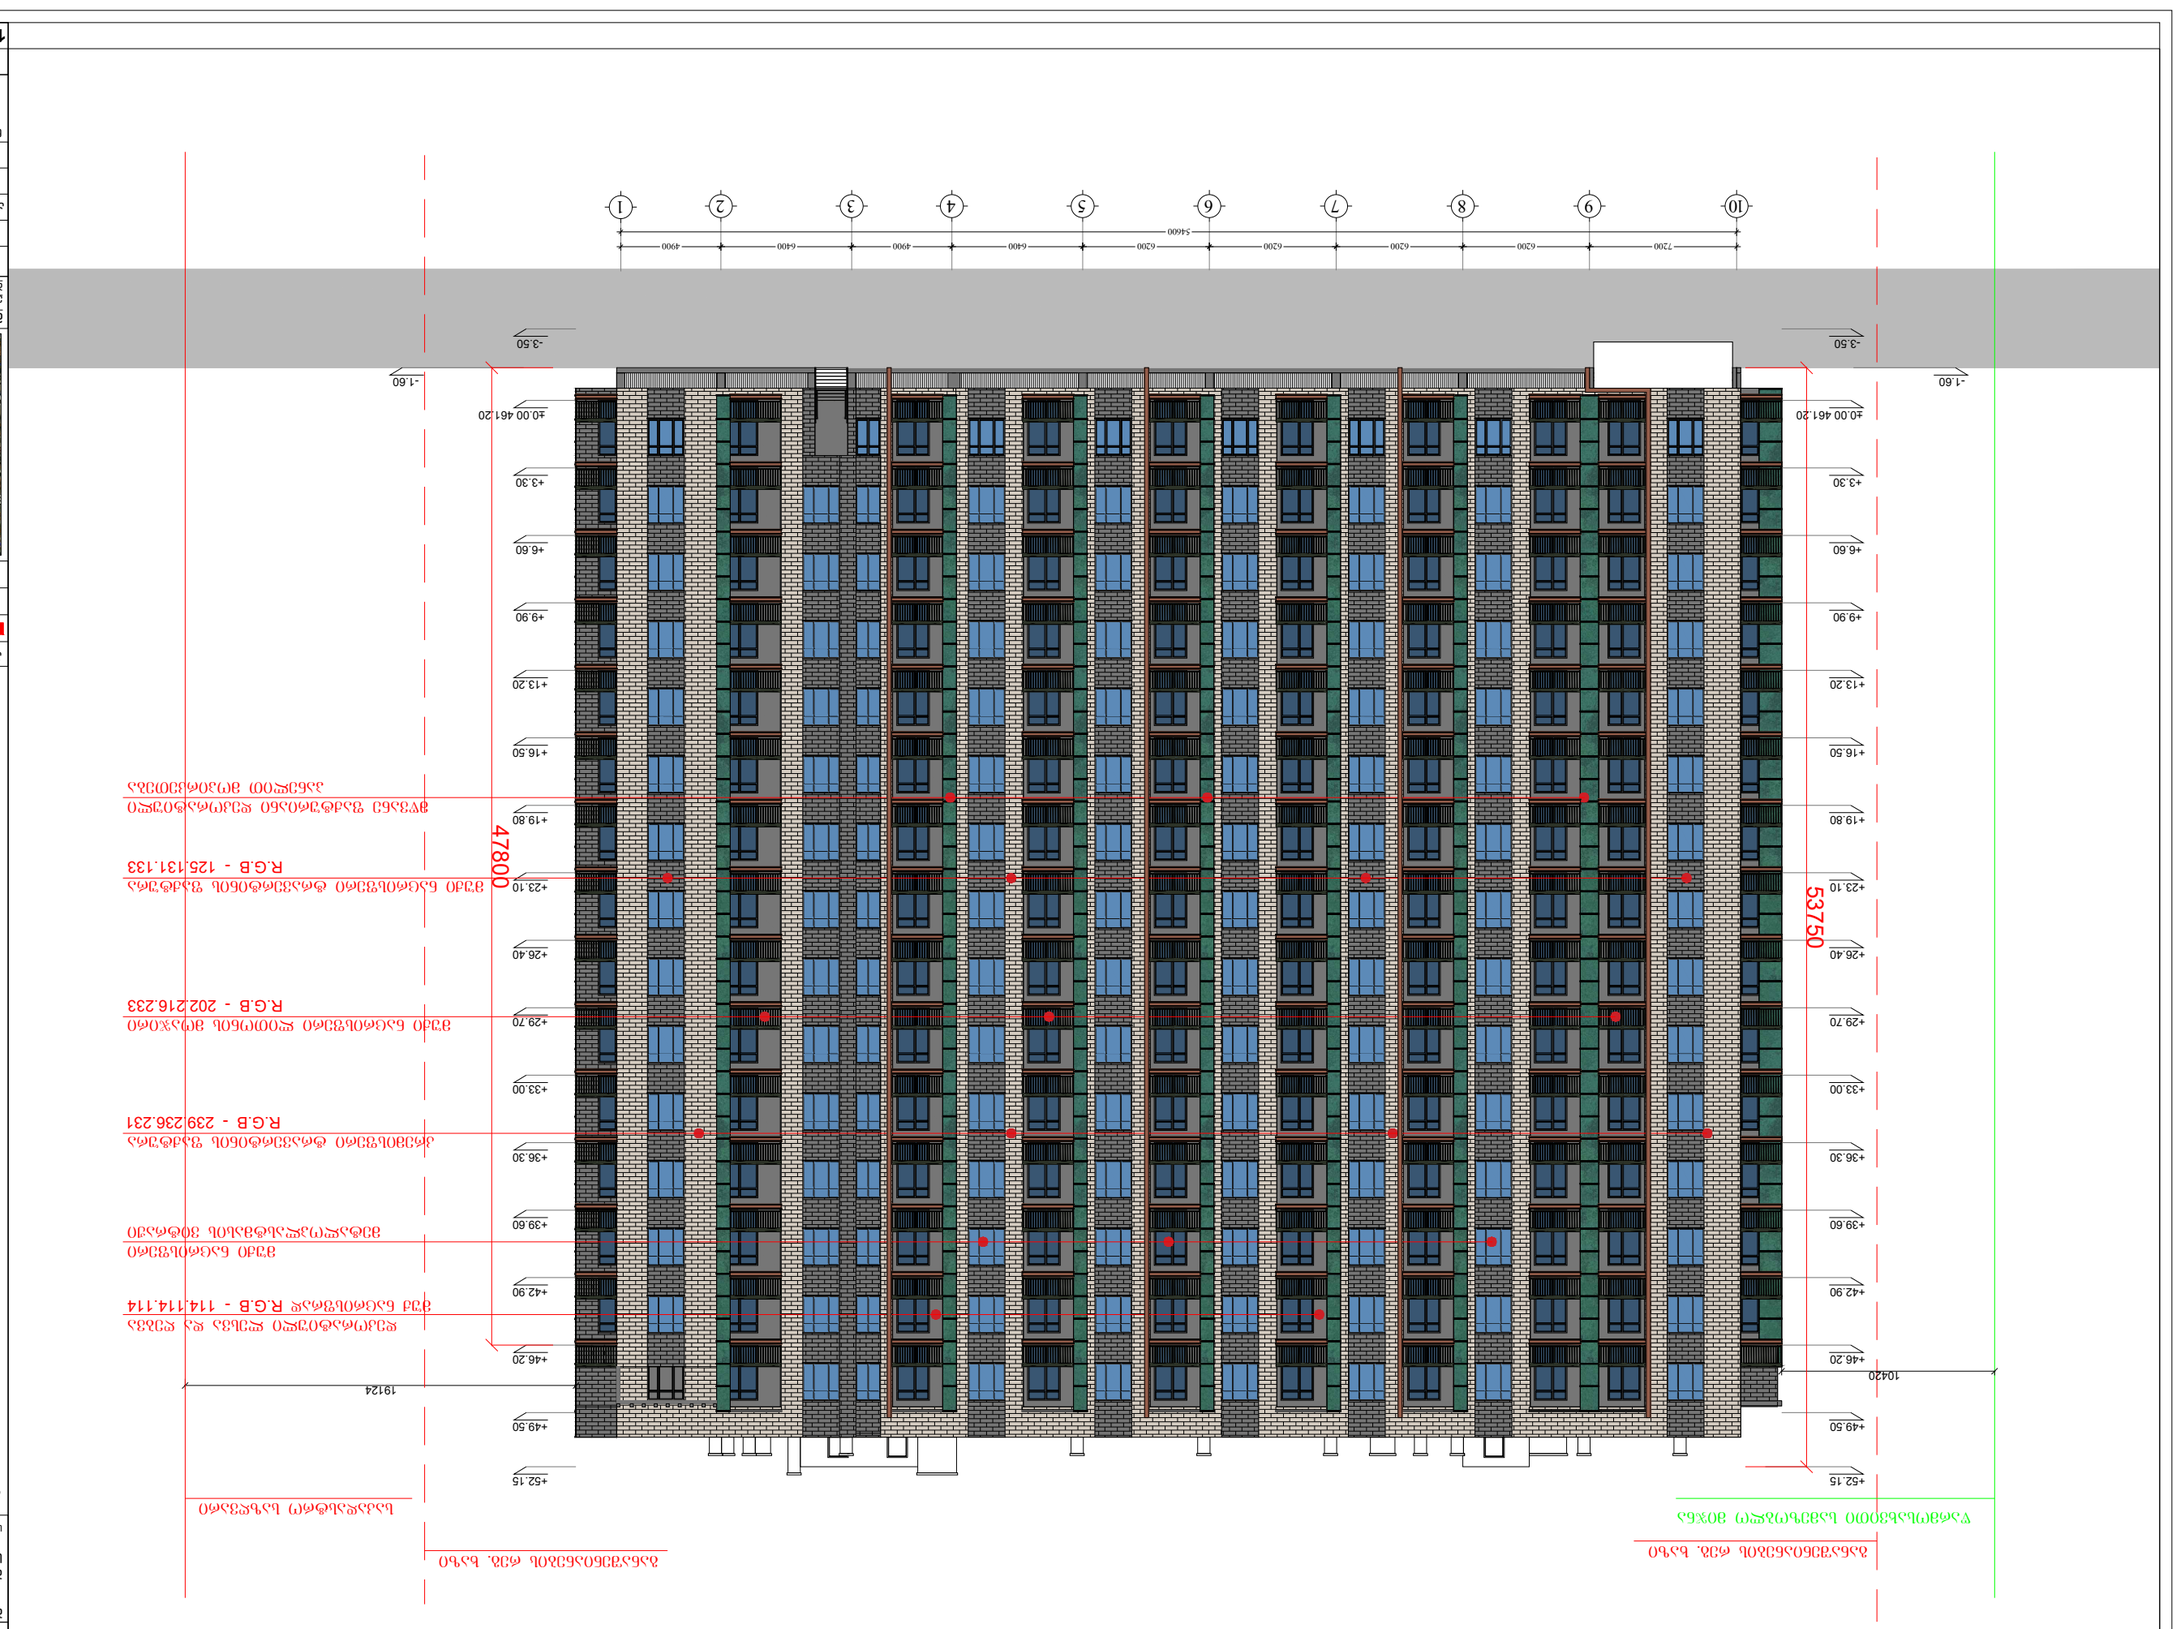

ფასადი ა-ე ღერძებში

მასშტაბი	1:300




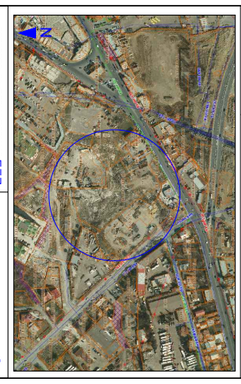

ჰის. აღნიშვნები:

- ტერიტორიის საზღვარი
- ტერიტორიის საზღვარი
- ბაზისური ნიშნული
- ტერიტორიის საზღვარი









