H=L/Y
H=12.08/0.35
H=34.5



ფორმატი	A-3	დაკვეთა №	dwg. შაბლონის სახელი
			gegmebi .dwg

აირეზითი ნიშნები:

n – ნაკვეთის ნომერი
– არქიტექტურული ნიშნული
– კედელი
– ღობე
– წარმოს ხაზი

ნაკვეთი

შენიშვნები:

ნახაზზე ზომები მოცემულია სანტიმეტრებში.

ტექნიკური მახვილებლები

დამკვეთი: შპს "ეფ-ეფ-ჯი ჯგუფი"

მისამართი:
ქ. თბილისი, დასახლება მუხიანი, მიკრორაიონი IV, კორპუსი 42-ის მიმდებარედ

პროექტის სახელწოდება

მრავალბინიანი საცხოვრებელი სახლი

თანამდებობა	გვარი	ხელმოწერა	თარიღი
არქიტექტორი	თ.ხარებლაძა		18.10.2022
დაამოწმა	ვ. ლომსაძე		18.10.2022
პრ. კონსტრუქტორი			

შპს "ეფ-ეფ-ჯი ჯგუფი"	მასშტაბი	1:100
	თარიღი	15.09.2022
ს/ნ 404508724	layout	

მისამართი:
თბილისი, ალექსი პოპოროვიჩის ქუჩა №42ბ საოფისე ფართი №16

ნახაზი
პრილი 1-1

სტადია	ფურცელი	ფურცლები
მ. პ.	08	31

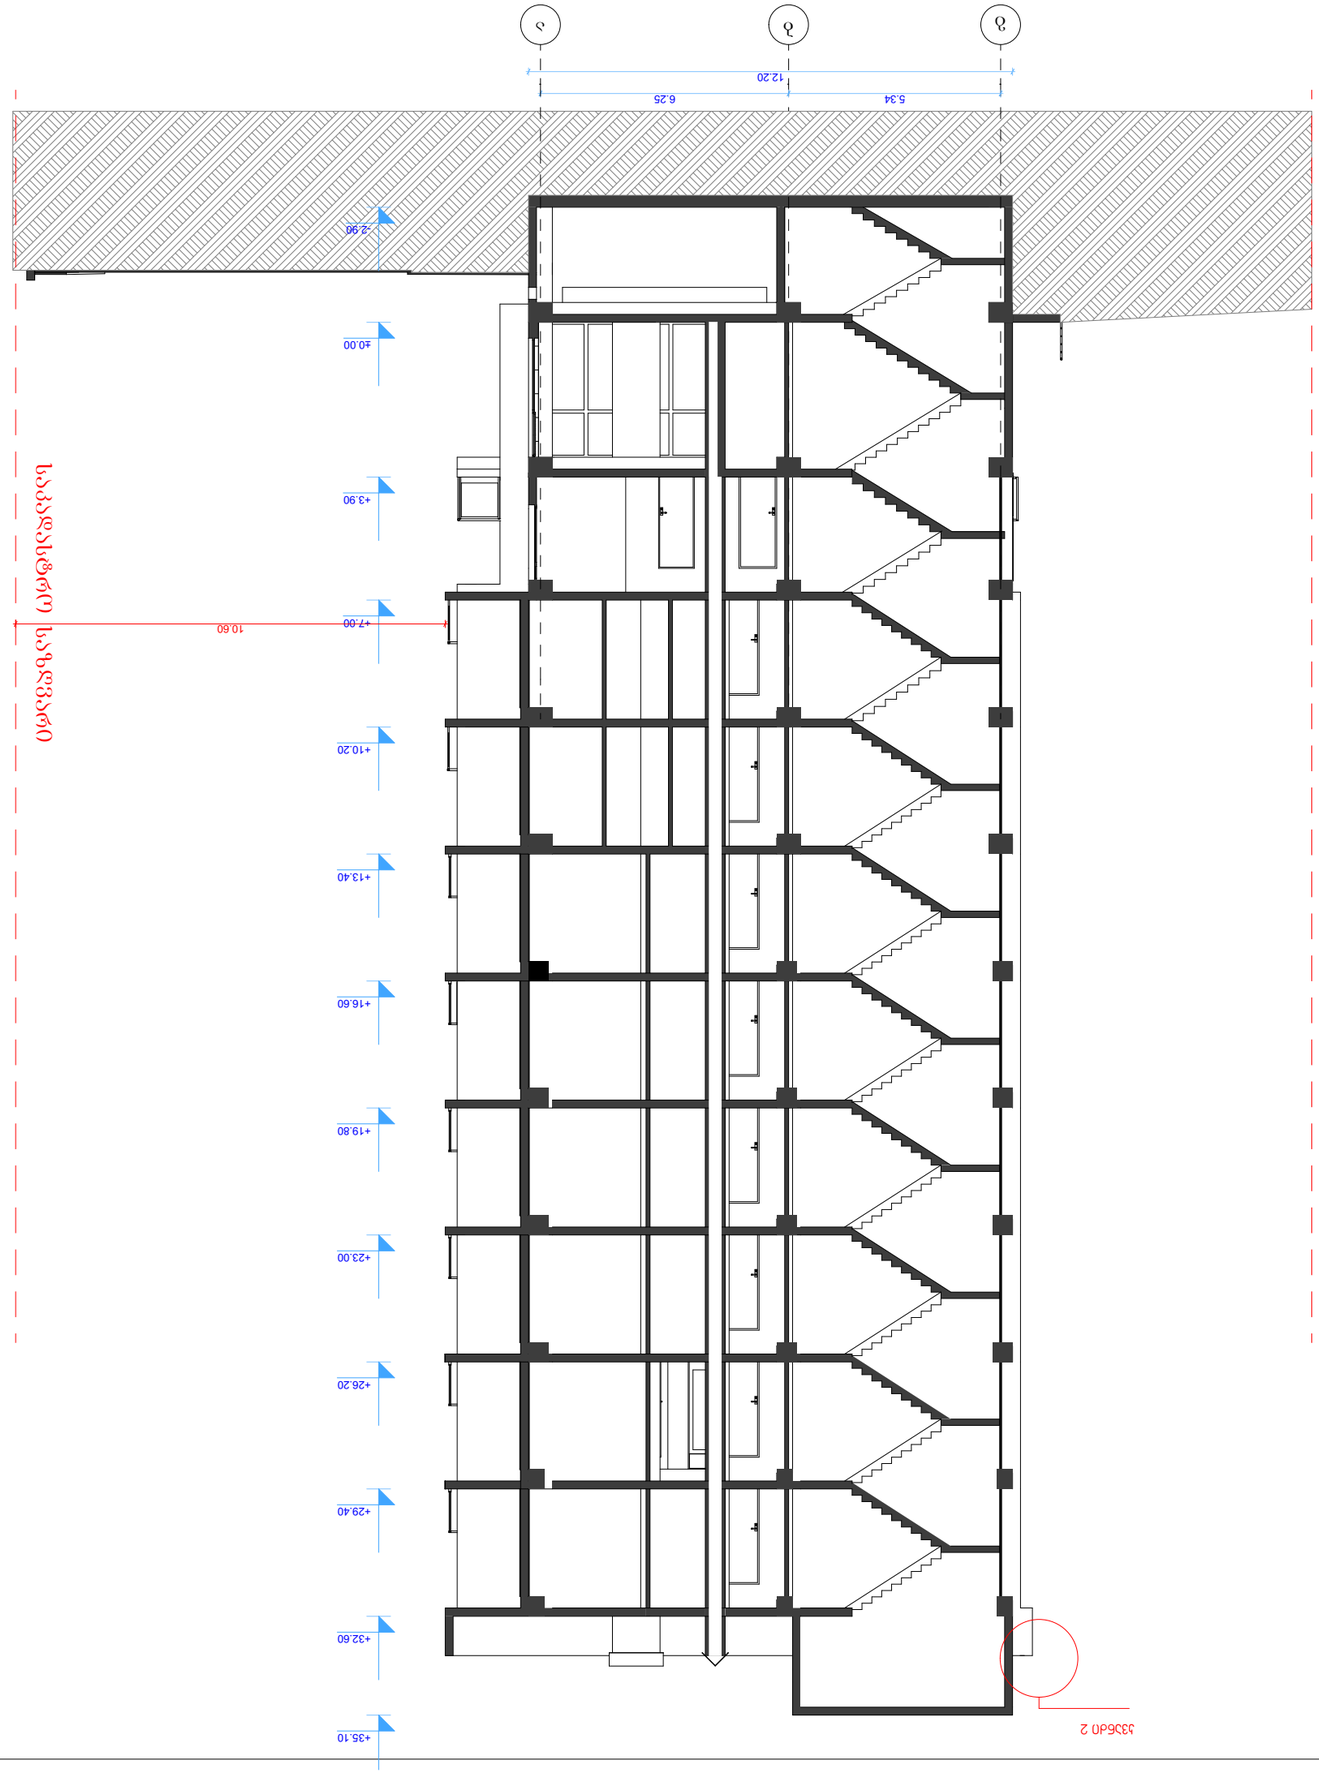





















განაშენიანების სიმაღლის რეგულირების ხაზი

+33.20

H=L/Y
H=11.63/0.35
H=33.20

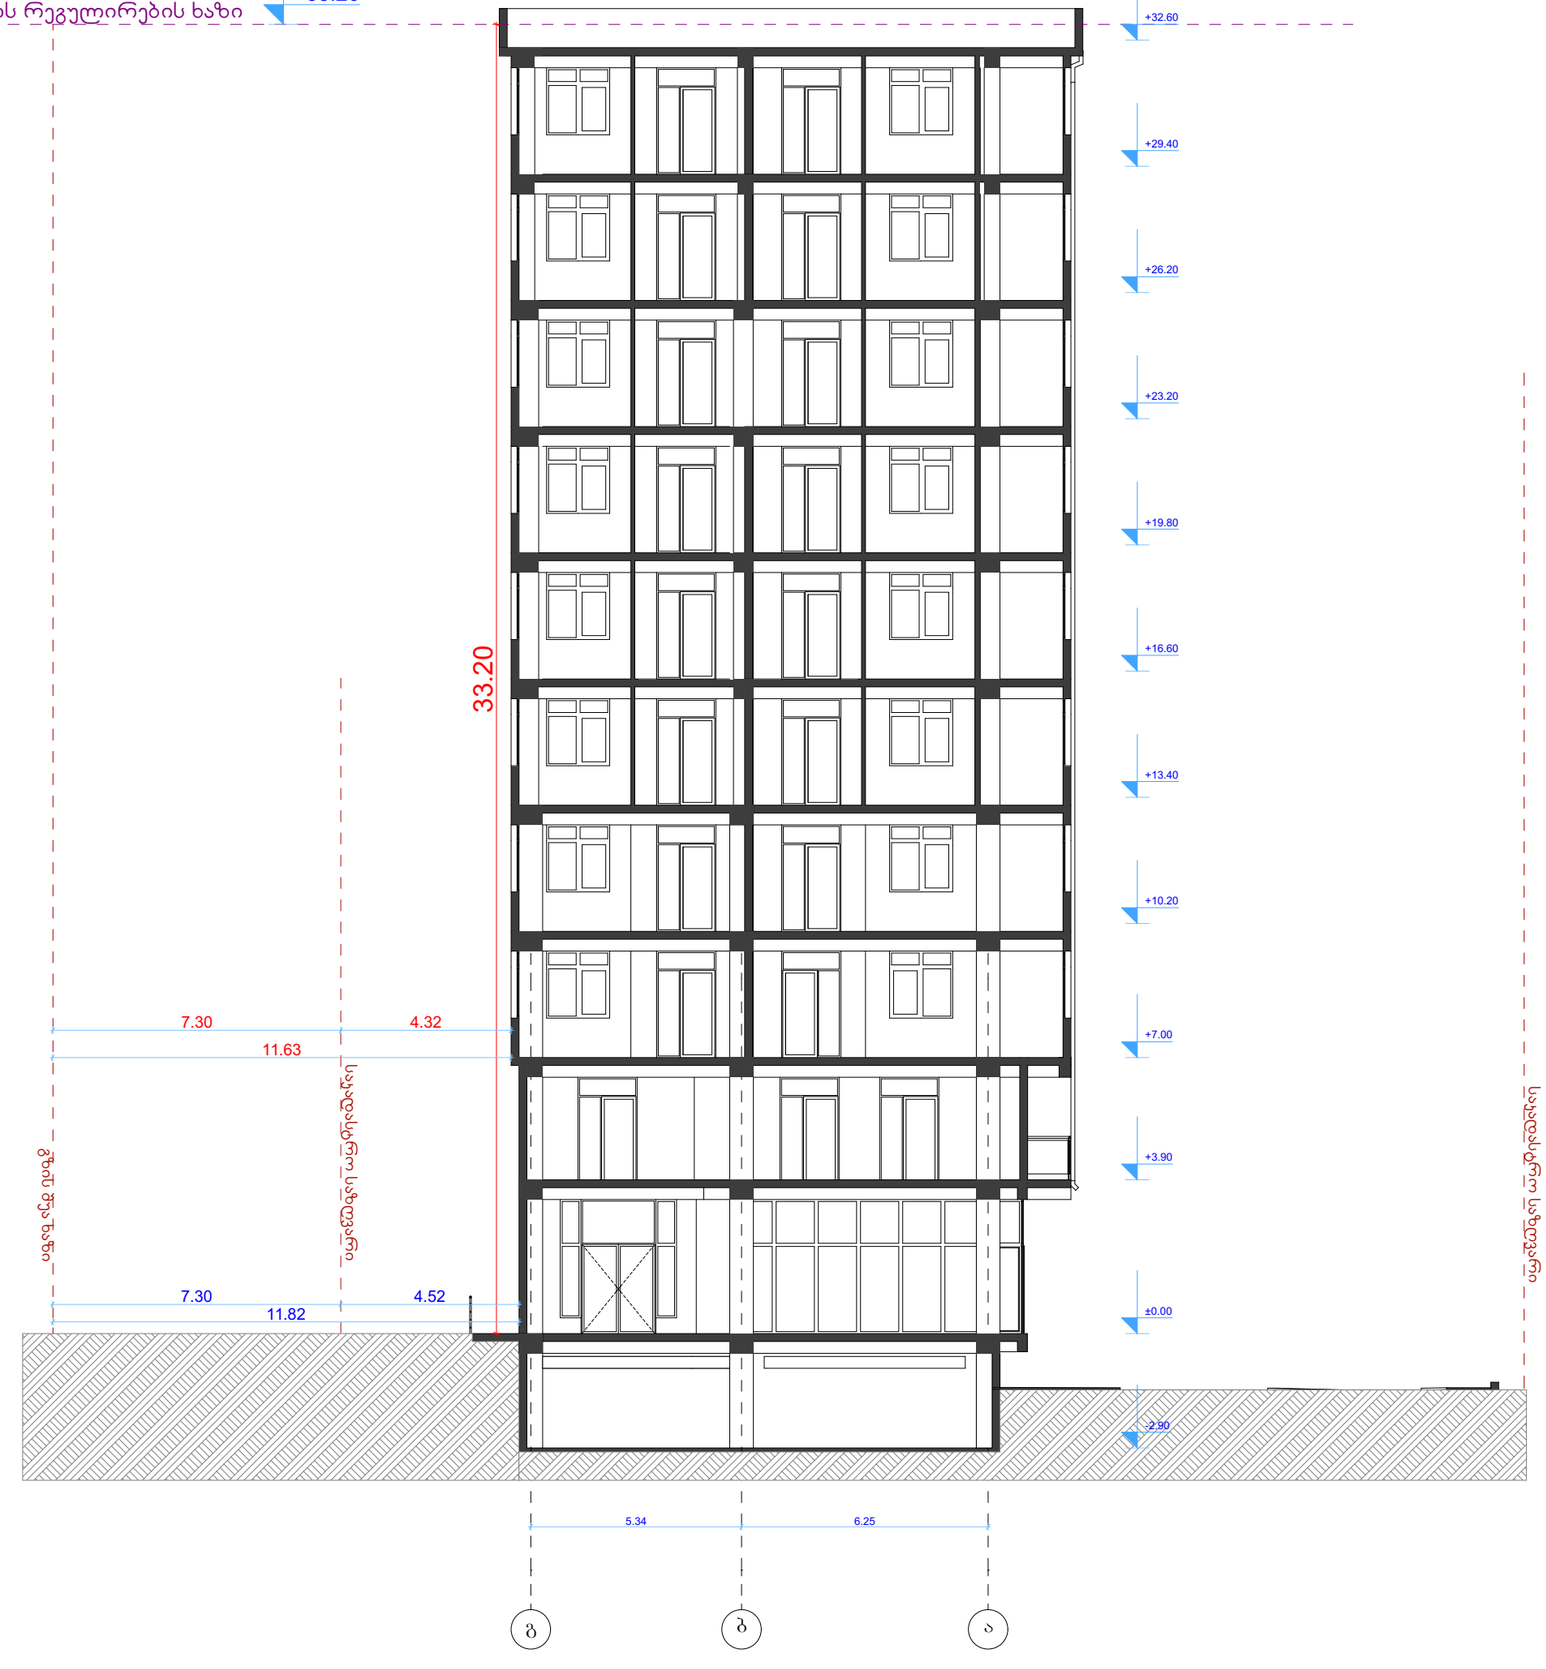

შრიფტის	A-3	დაკვეთა №	dwg. შაბლონის სახელი gegmebi .dwg

პირობითი ნიშნები:

n – მშენებლობის ნუმერაცია	– კედლები
– არსებული/პროექტირებული ნიშნული	– კოლონები
	– ღერძის ხაზი

მშენებლობა

შენიშვნები:

ნახაზზე ზომები მოცემულია სანტიმეტრებში.

ტექნიკური მახვენებლები

დამკვეთი: შპს "ევმ-ჯი ჯგუფი"

მისამართი:
ქ. თბილისი, დასახლება მუხიანი, მიკრო/რაიონი IV, კორპუსი 42-ის მიმდებარედ

პროექტის სახელწოდება

მრავალბინიანი საცხოვრებელი სახლი

თანამდებობა	გვარი	ხელმოწერა	თარიღი
არქიტექტორი	თ.ხარებილაძა		18.10.2022
დაამოწმა	მ. ხოფხოშვილი		18.10.2022
პრ. კონსტრუქტორი			

შპს "ევმ-ჯი ჯგუფი" ს/ნ 404508724	მასშტაბი	1:100
	თარიღი	15.09.2022
	layout	
მისამართი: თბილისი, ალექსი ბრეგოვიძის ქუჩა №42ბ საკუთრივ ფართი №16	ნახაზი: სიმაღლეთა განაწილების სქემა 1	
სტადია	შეკვეთი	შეკვეთების
მ. პ.	08	31