# მიწის ნაკვეთის ტოპოგრაფიული აზომვითი ნახაზი

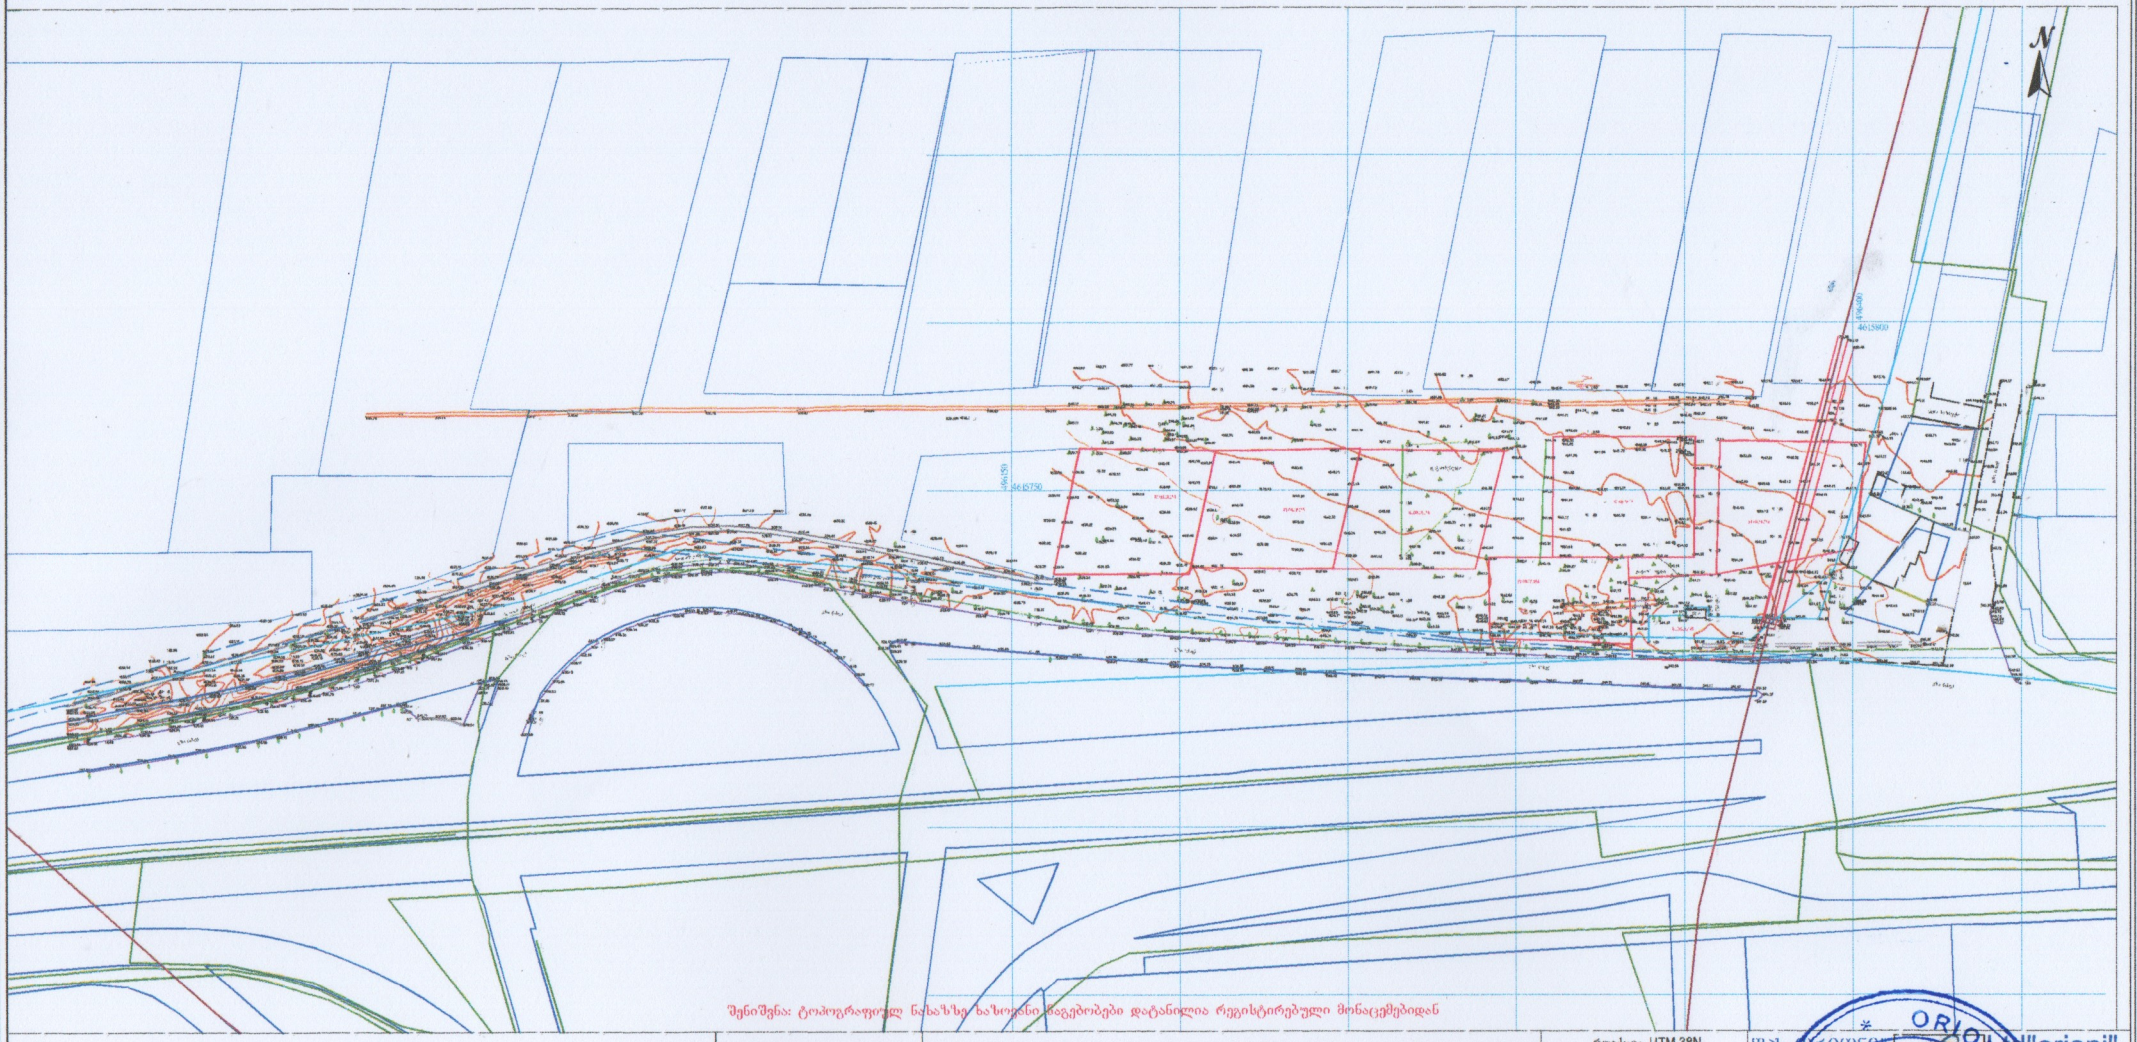


შენიშვნა: ტოპოგრაფიულ ნახაზზე ხაზოვანი ზაგებობები დატანილია რეგისტირებული მონაცემებიდან

| პირობითი აღნიშვნები | | | | | |
|---|---|---|---|---|---|
| მიწისქვეშა კომუნიკაციები | | | | | |
| | ნაკვეთის ხაზღვარი | ბუჩქი | ცოცხალი ღობე | ღობე | |
| | შენობა | გაზონი | ხეების რიგი | ბორდიური | |
| | არკა | სამეფალყურეო ჭები | ტრანსფორმატორი | ბეტონი | |
| | ფარდული | ძეგლი | რადიო ანტელე ანძა | კედელი | |
| | კიბე | შადრევანი | ლამპიონები | საყრდენი კედელი | |
| | ფოთლოვანი ხე | ონკანი | ელექტრო ბოძი | ბილიკი | |
| | წიწვოვანი ხე | ჩყარო ან ჭა | რკინიგზა | გზის კონტური | |
| | ხეხილის ხე | ბენზინგასამართი სადგური | იზოჰიფსი | ფლატე | |
| | ჰალმა | მაღალი ძაბვის გადამცემი | მთავარი იზოჰიფსი | წყლის კონტური | |

| | |
|---|---|
| ეროვნული UTM 38N | |
| საკოორდინატო სიტემა WGS 84 | |
| "შპს ორიონი" | Ltd"orioni" |
| ქ. ... ტკვრის ... | ... 995 557-5 -51-15 |
| | E-mail: ...dorioni@mail.ru |
| ... | მ. ცინცაძე |
| ... | ... ცინცაძე |
| ... | მ. ცინცაძე |
| მისამართი | ... ... |
| მაშტაბი 1:2000 | 25.08.021 |

ORIONI LLC * 400010554