
მიწის ნაკვეთის საკადასტრო საზღვარი

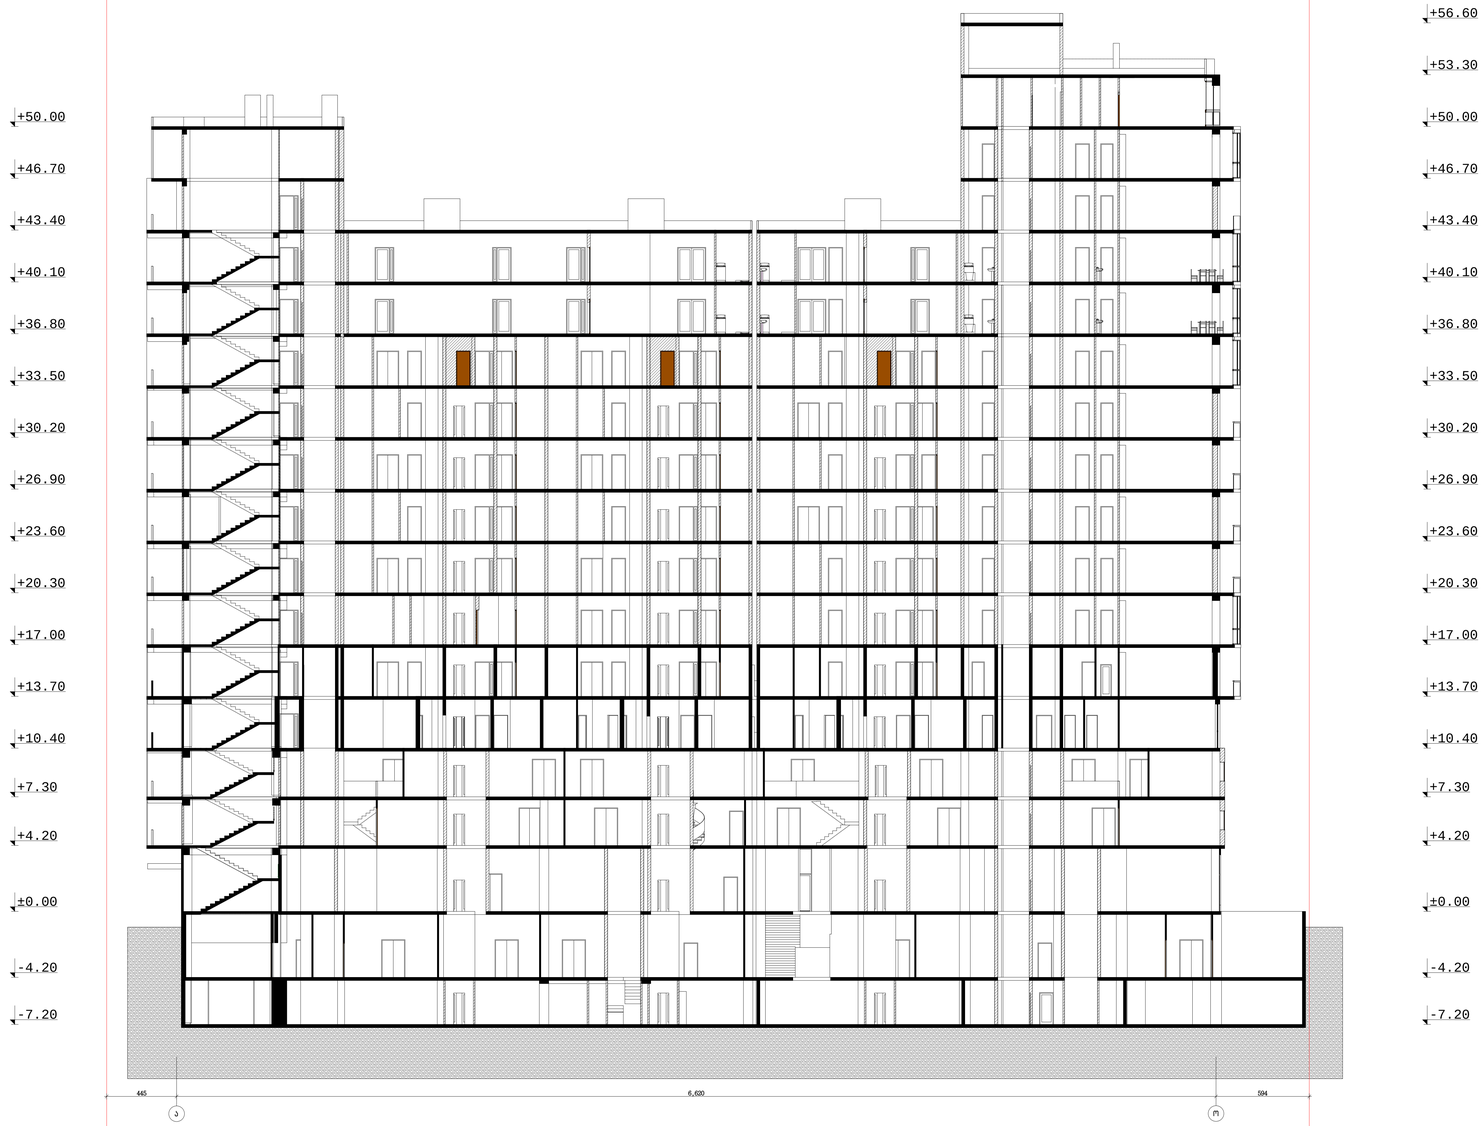

შ.პ.ს „გეითვეი ჰოლდინგ“			მრავალფუნქციური შენობა მარივჯანის ქუჩის დასაწყისში	
დირექტორი	მ. რჩეულიშვილი		არქიტექტურული ნაწილი	
პრ. მთ. არქ.	გ. გიორგაძე			
			ჭრილი 1-1	დაკვეთა. №
				ფურც. №
			მასშტაბი 1:200	ინვ. №	ფურცლები. №



Разработано	Б. Ал. Зам. нач.		"Б.Э.Б. "Бэлэнсэ" Зэмэлэсэ	
Проверено	Б. Ал. Зам. нач.			
Н. контроль	Б. Ал. Гл. спец.			
ГИП	Ал. Ал. Зам. нач.			
Изм.	Кол. уч.	Лист	№ док.	Подпись

Жилой дом с магазинами и подземной автостоянкой по ул. Ленина в г. Ал. Ал.

Фасад 2–2

Стадия: Ал. Ал.

Лист: 63

Формат А1

Фасад 2–2. №