


სარდაფის გეგმა -8.10 ნიშნულზე

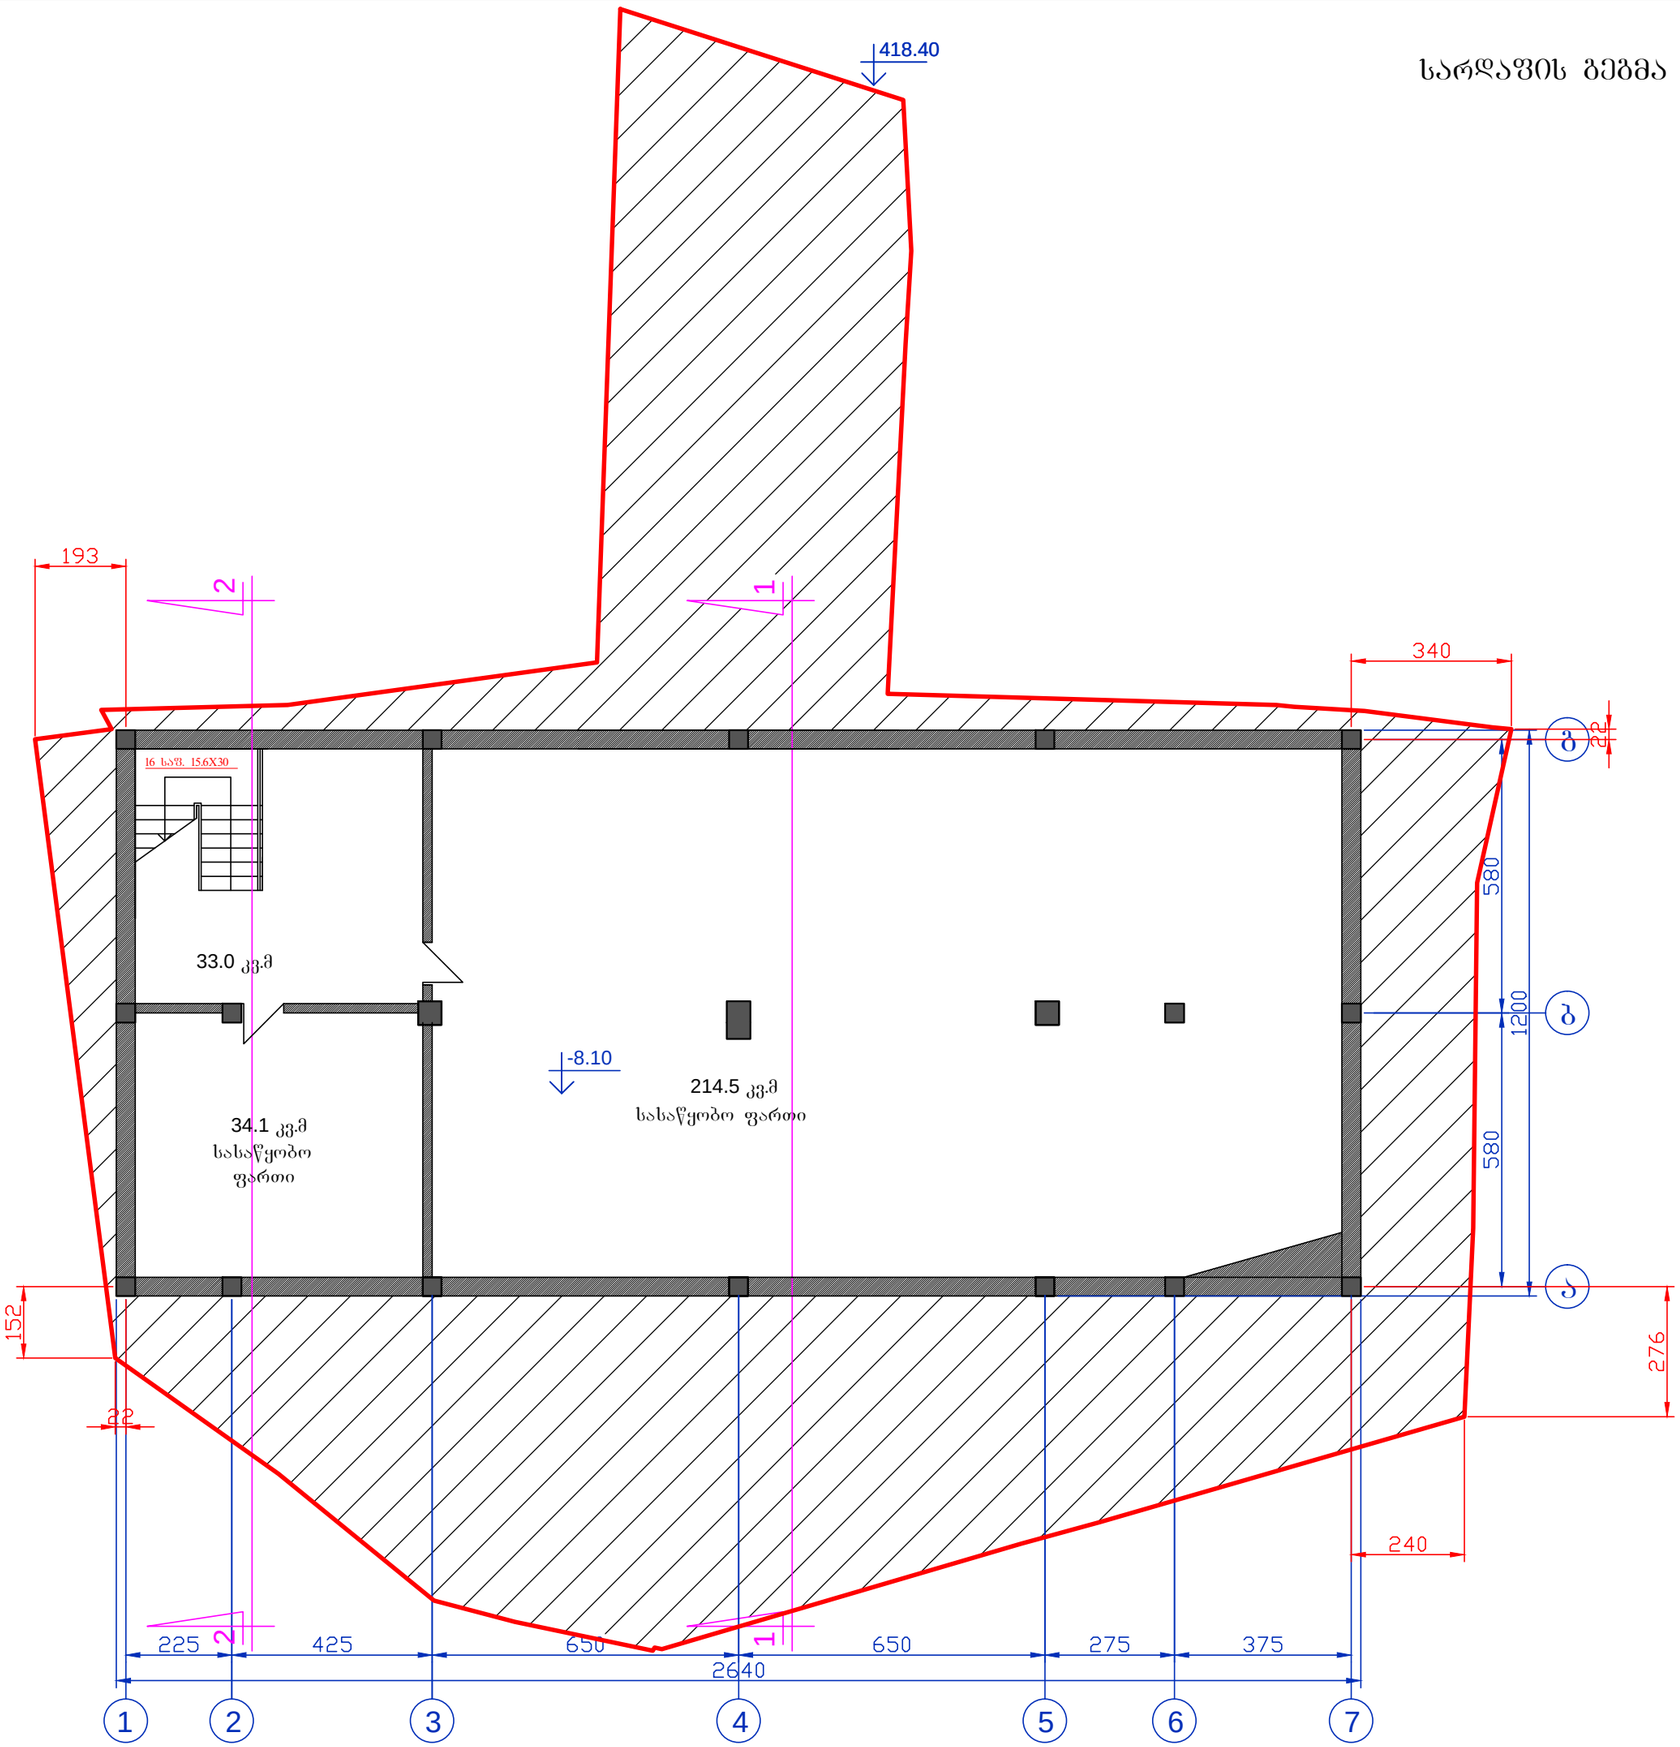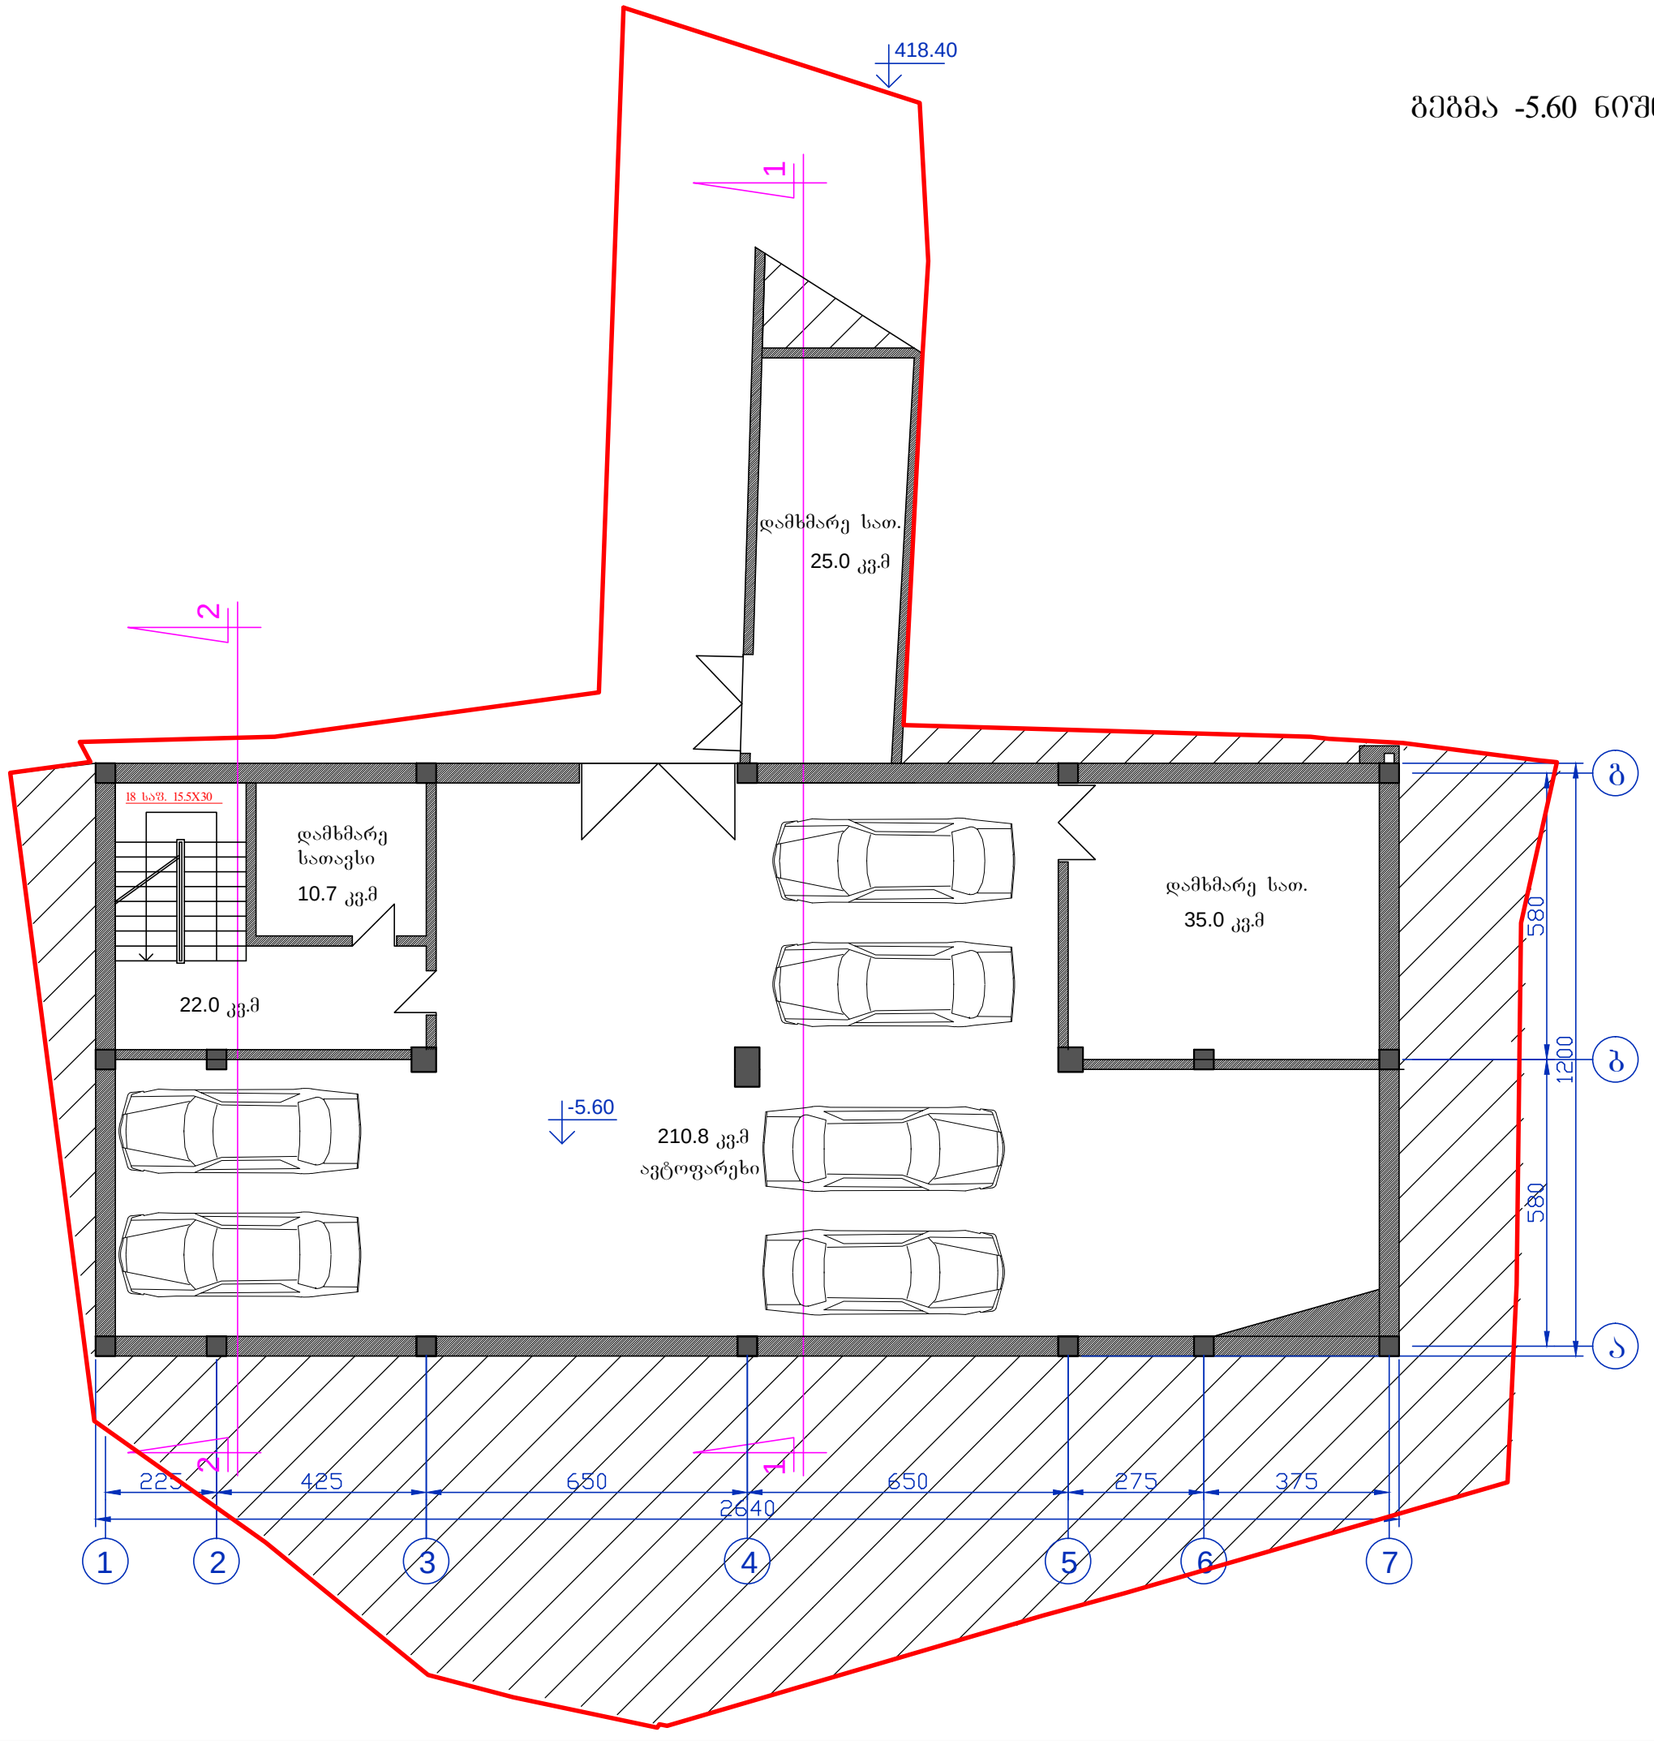


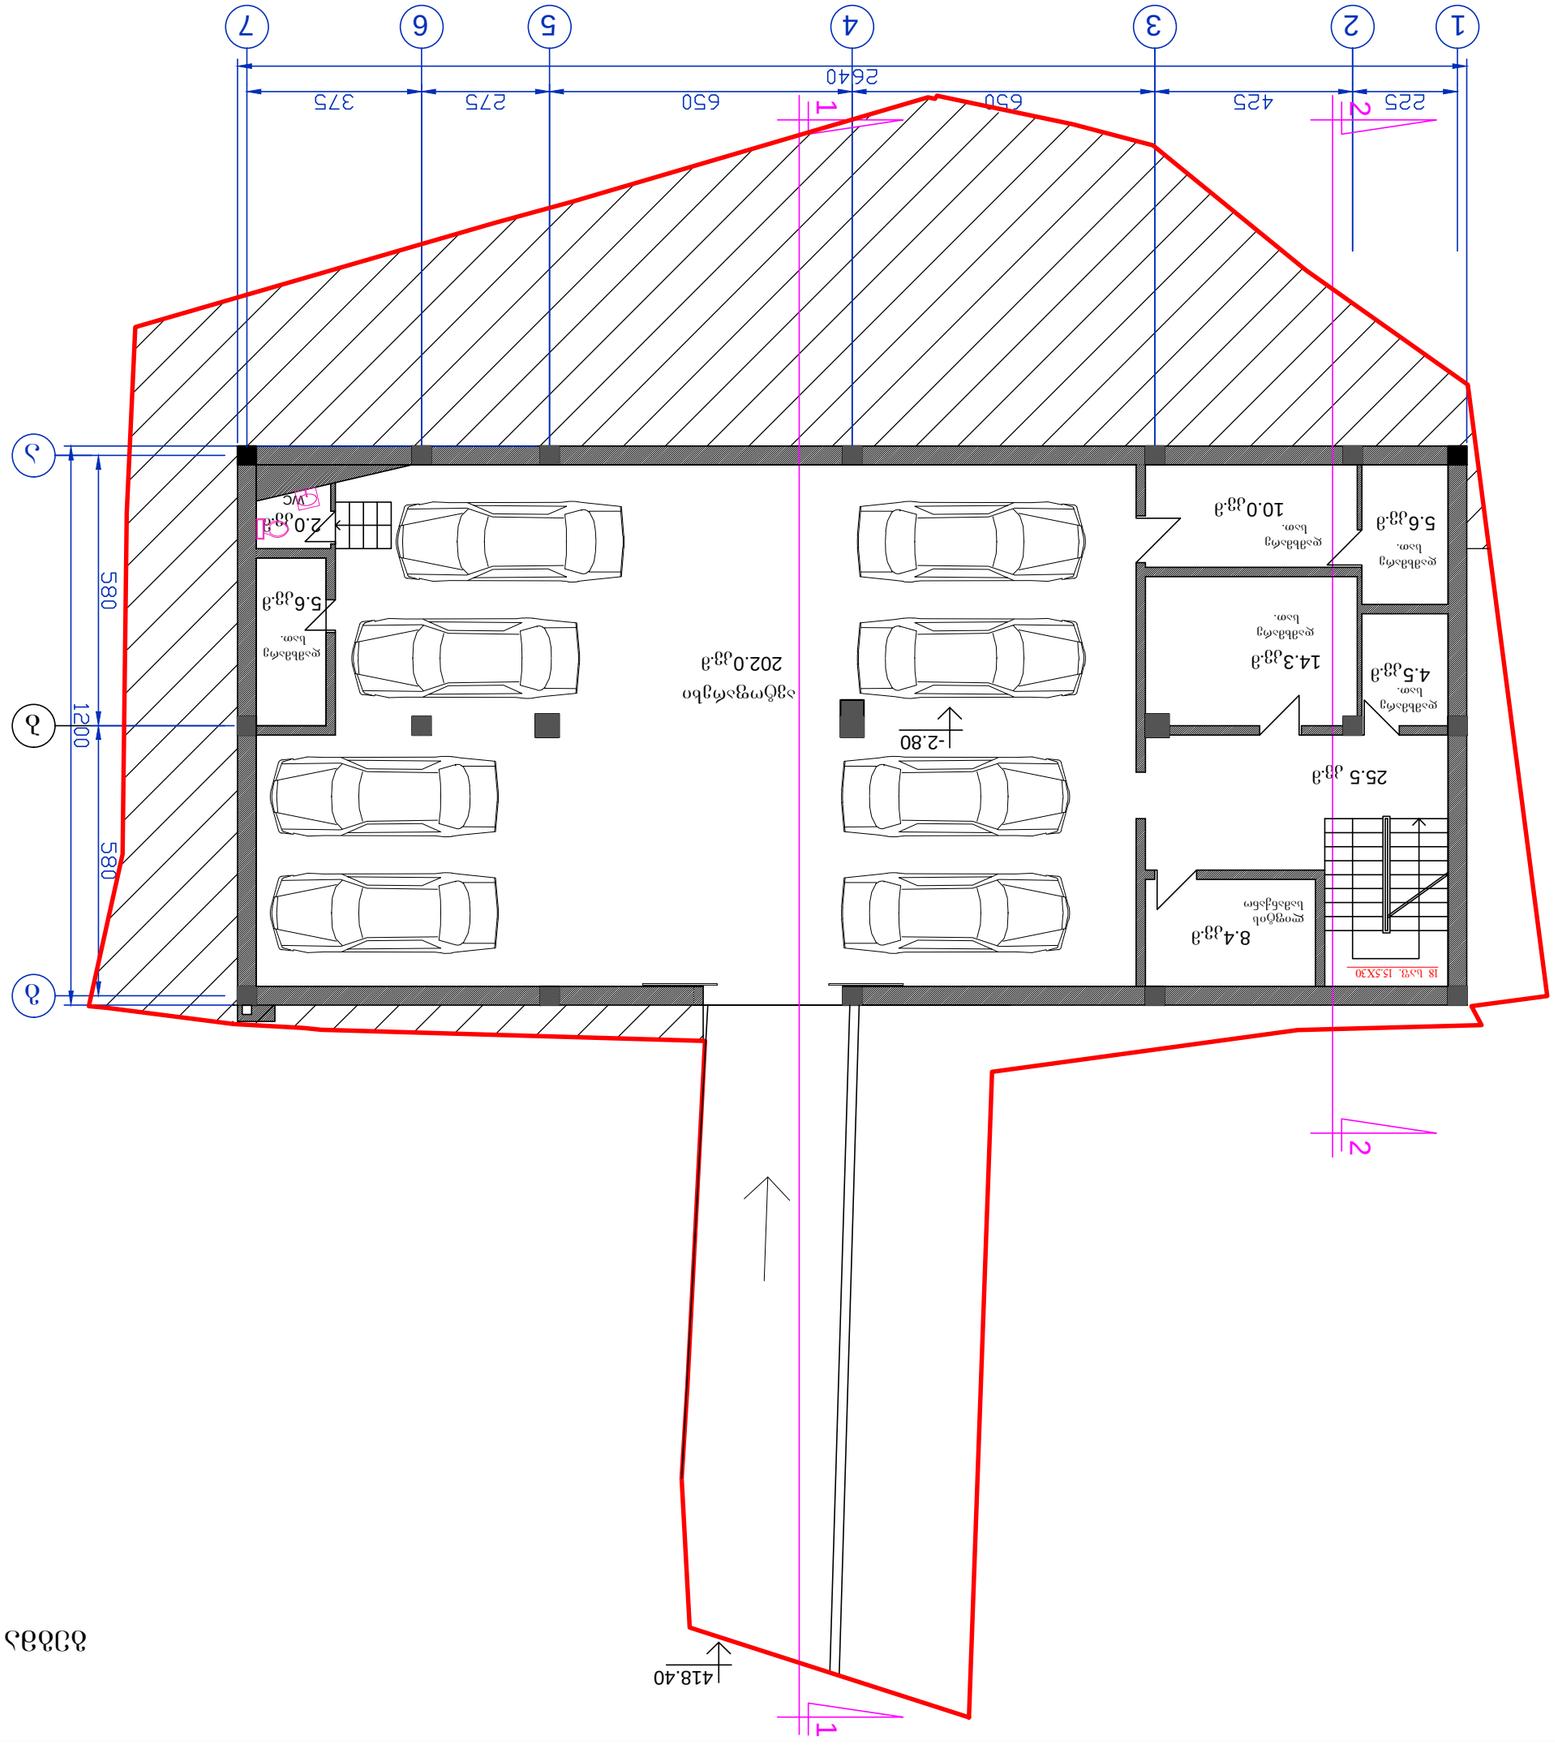


გეგმა -5.60 ნიშნულზე


1
2
3
4
5
6
7
2640
225
425
650
650
275
375
ა
ბ
1200
580
580
-2.80
202.0 მ²
5.6 მ²
საწყობი
10.0 მ²
მოსაცდელი
სათავსო
5.6 მ²
14.3 მ²
4.5 მ²
25.5 მ²
8.4 მ²
18 საფ. 15X30
418.40
-2.80 ნიშნულზე ავტოფარეხის იატაკის დონე


ᲑᲔᲑᲛᲐ 0.00 ᲜᲘᲨᲜᲣᲚᲖᲔ

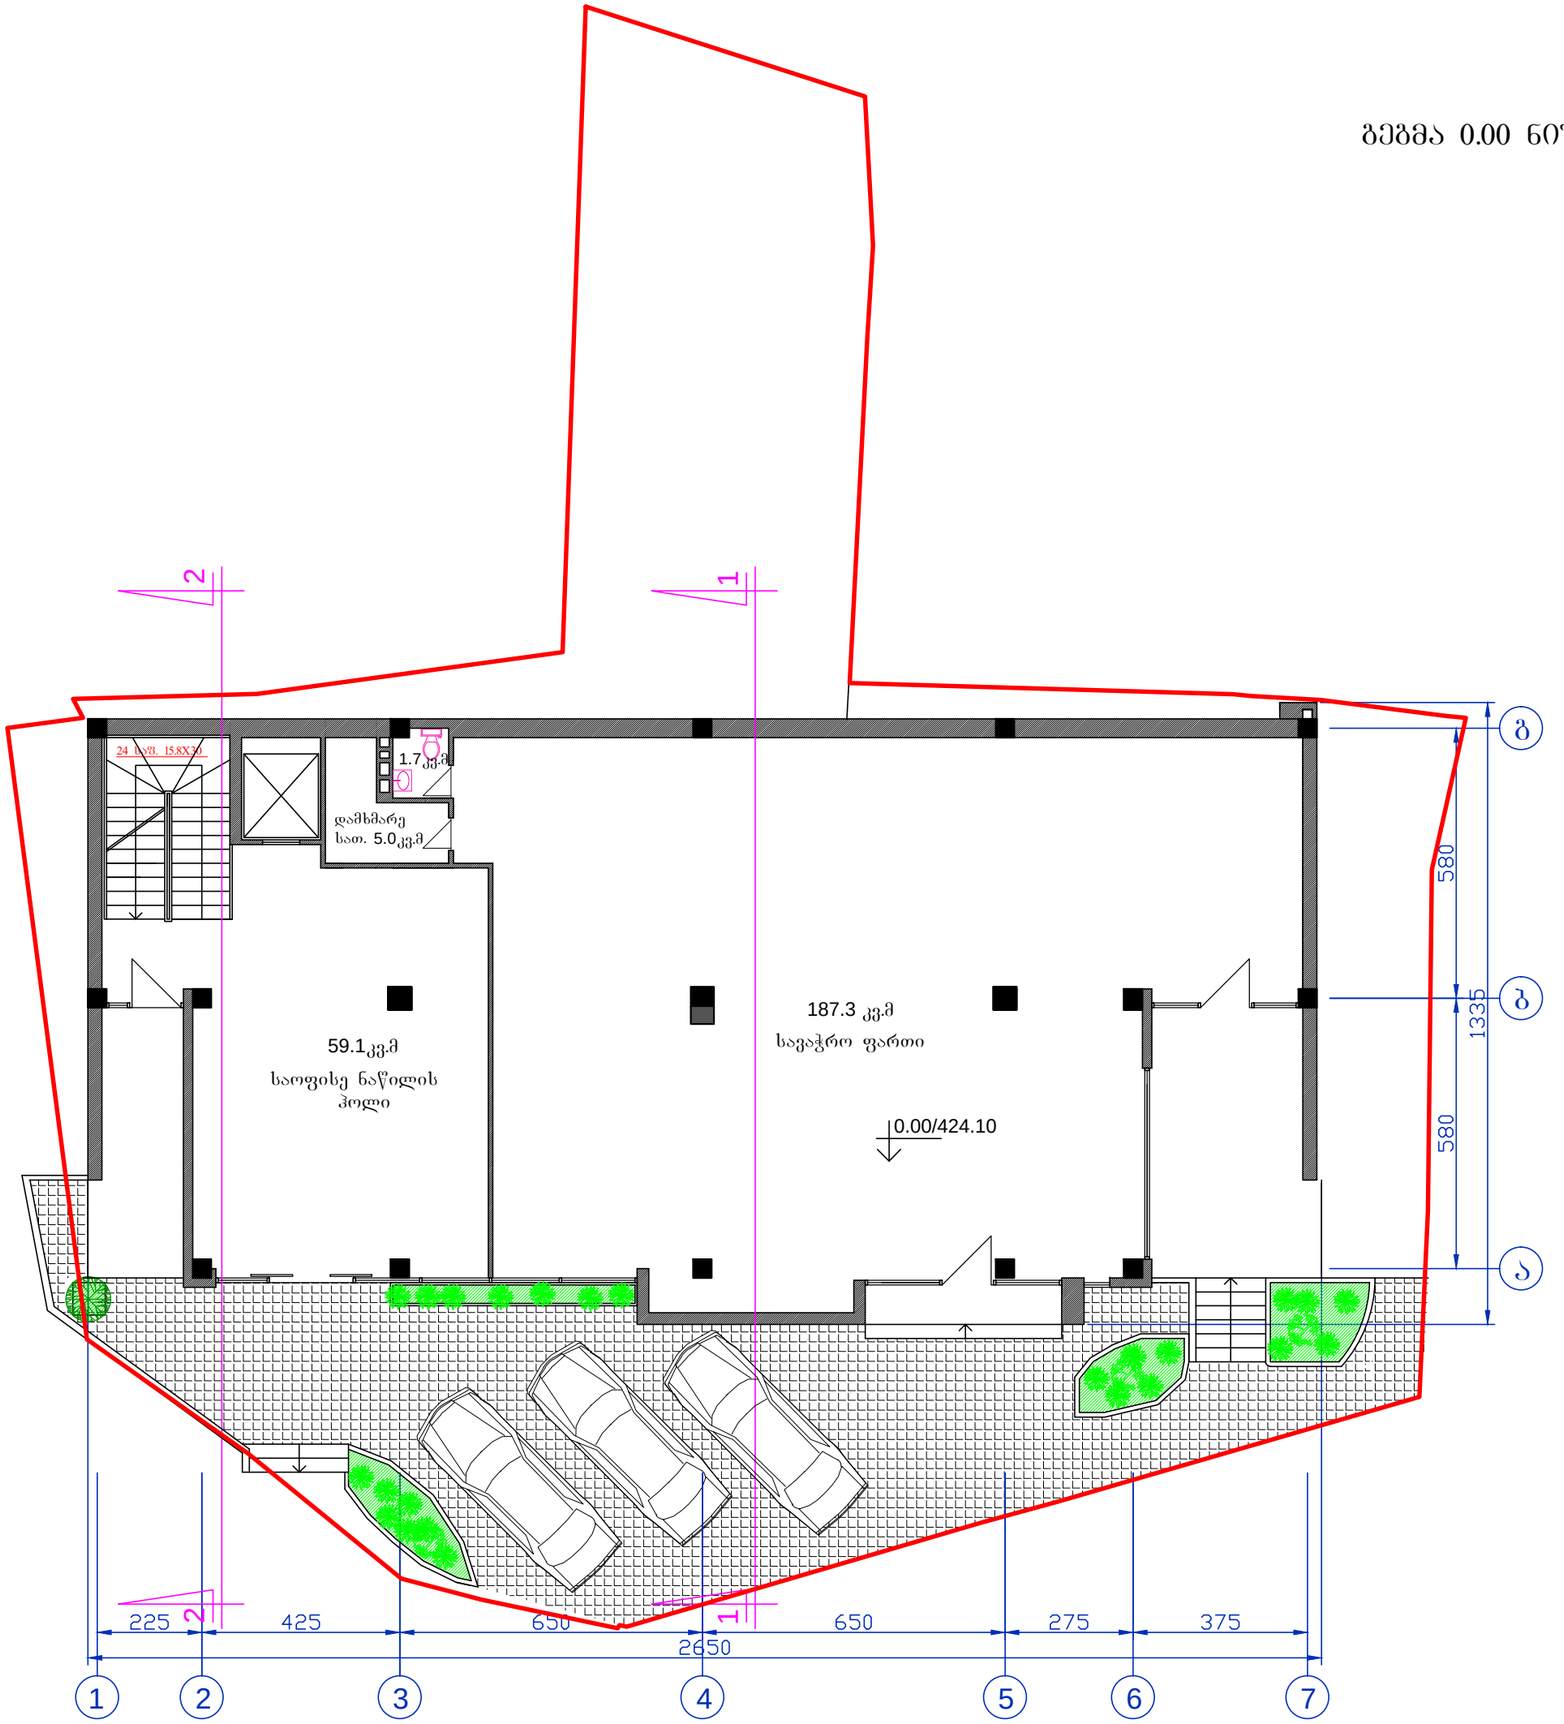


გეგმა 3.80 ნიშნულზე

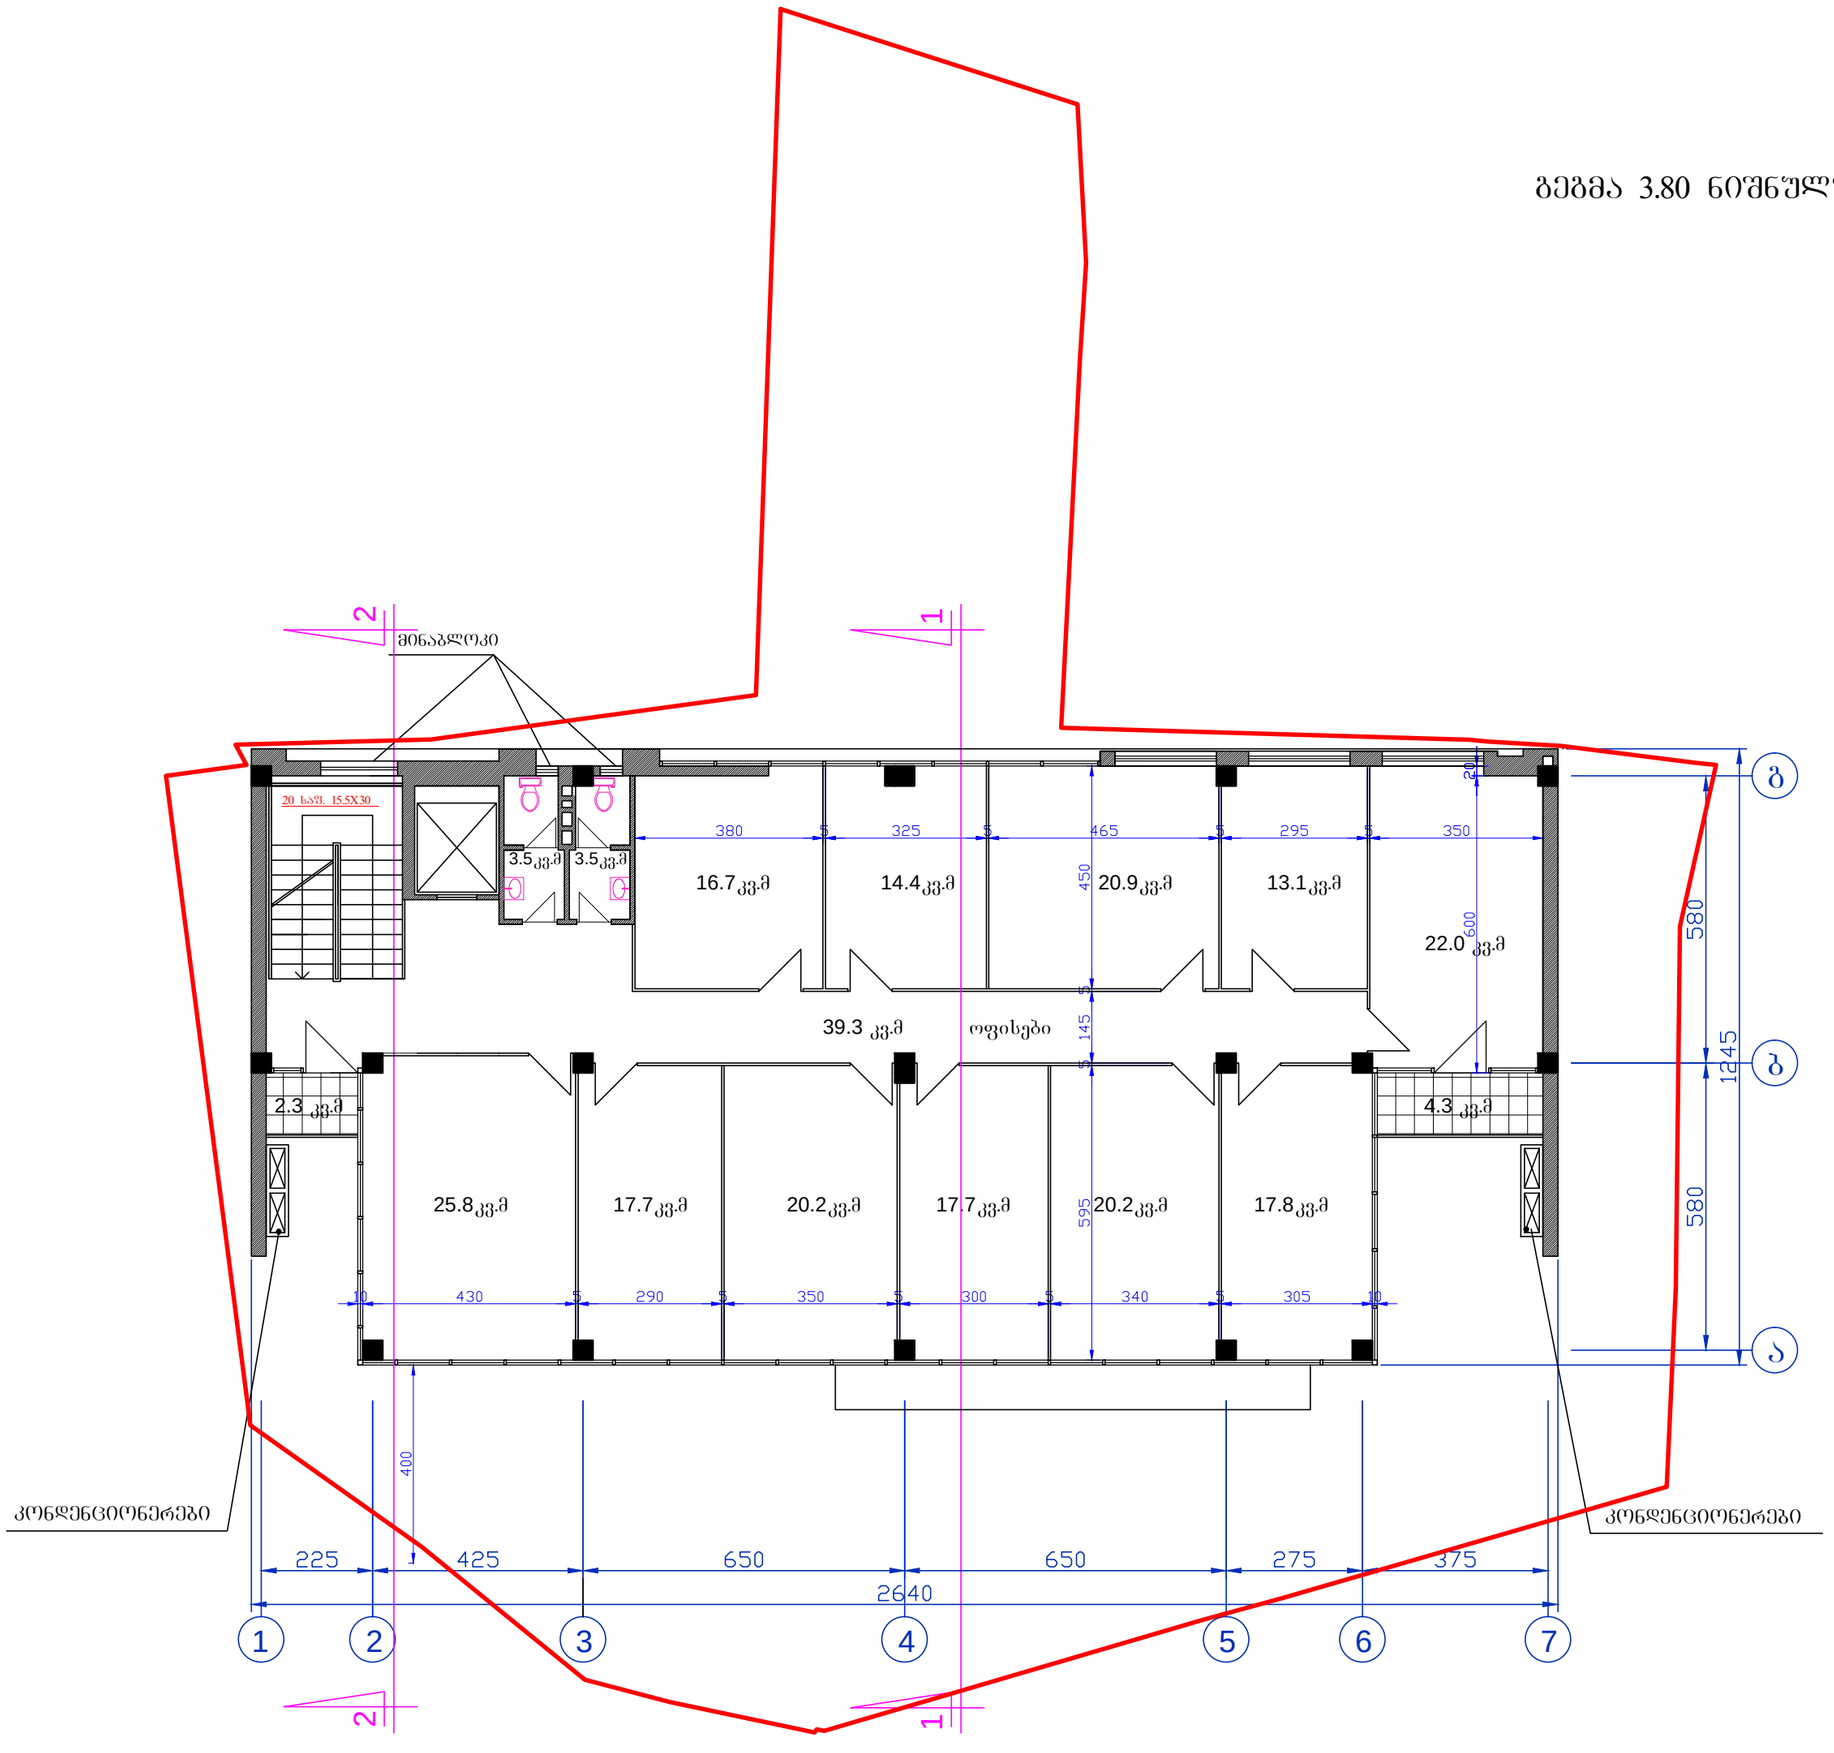


ტიპიური სართულის გეგმა
(6.90 10.00 13.10 ნიშნულებზე)

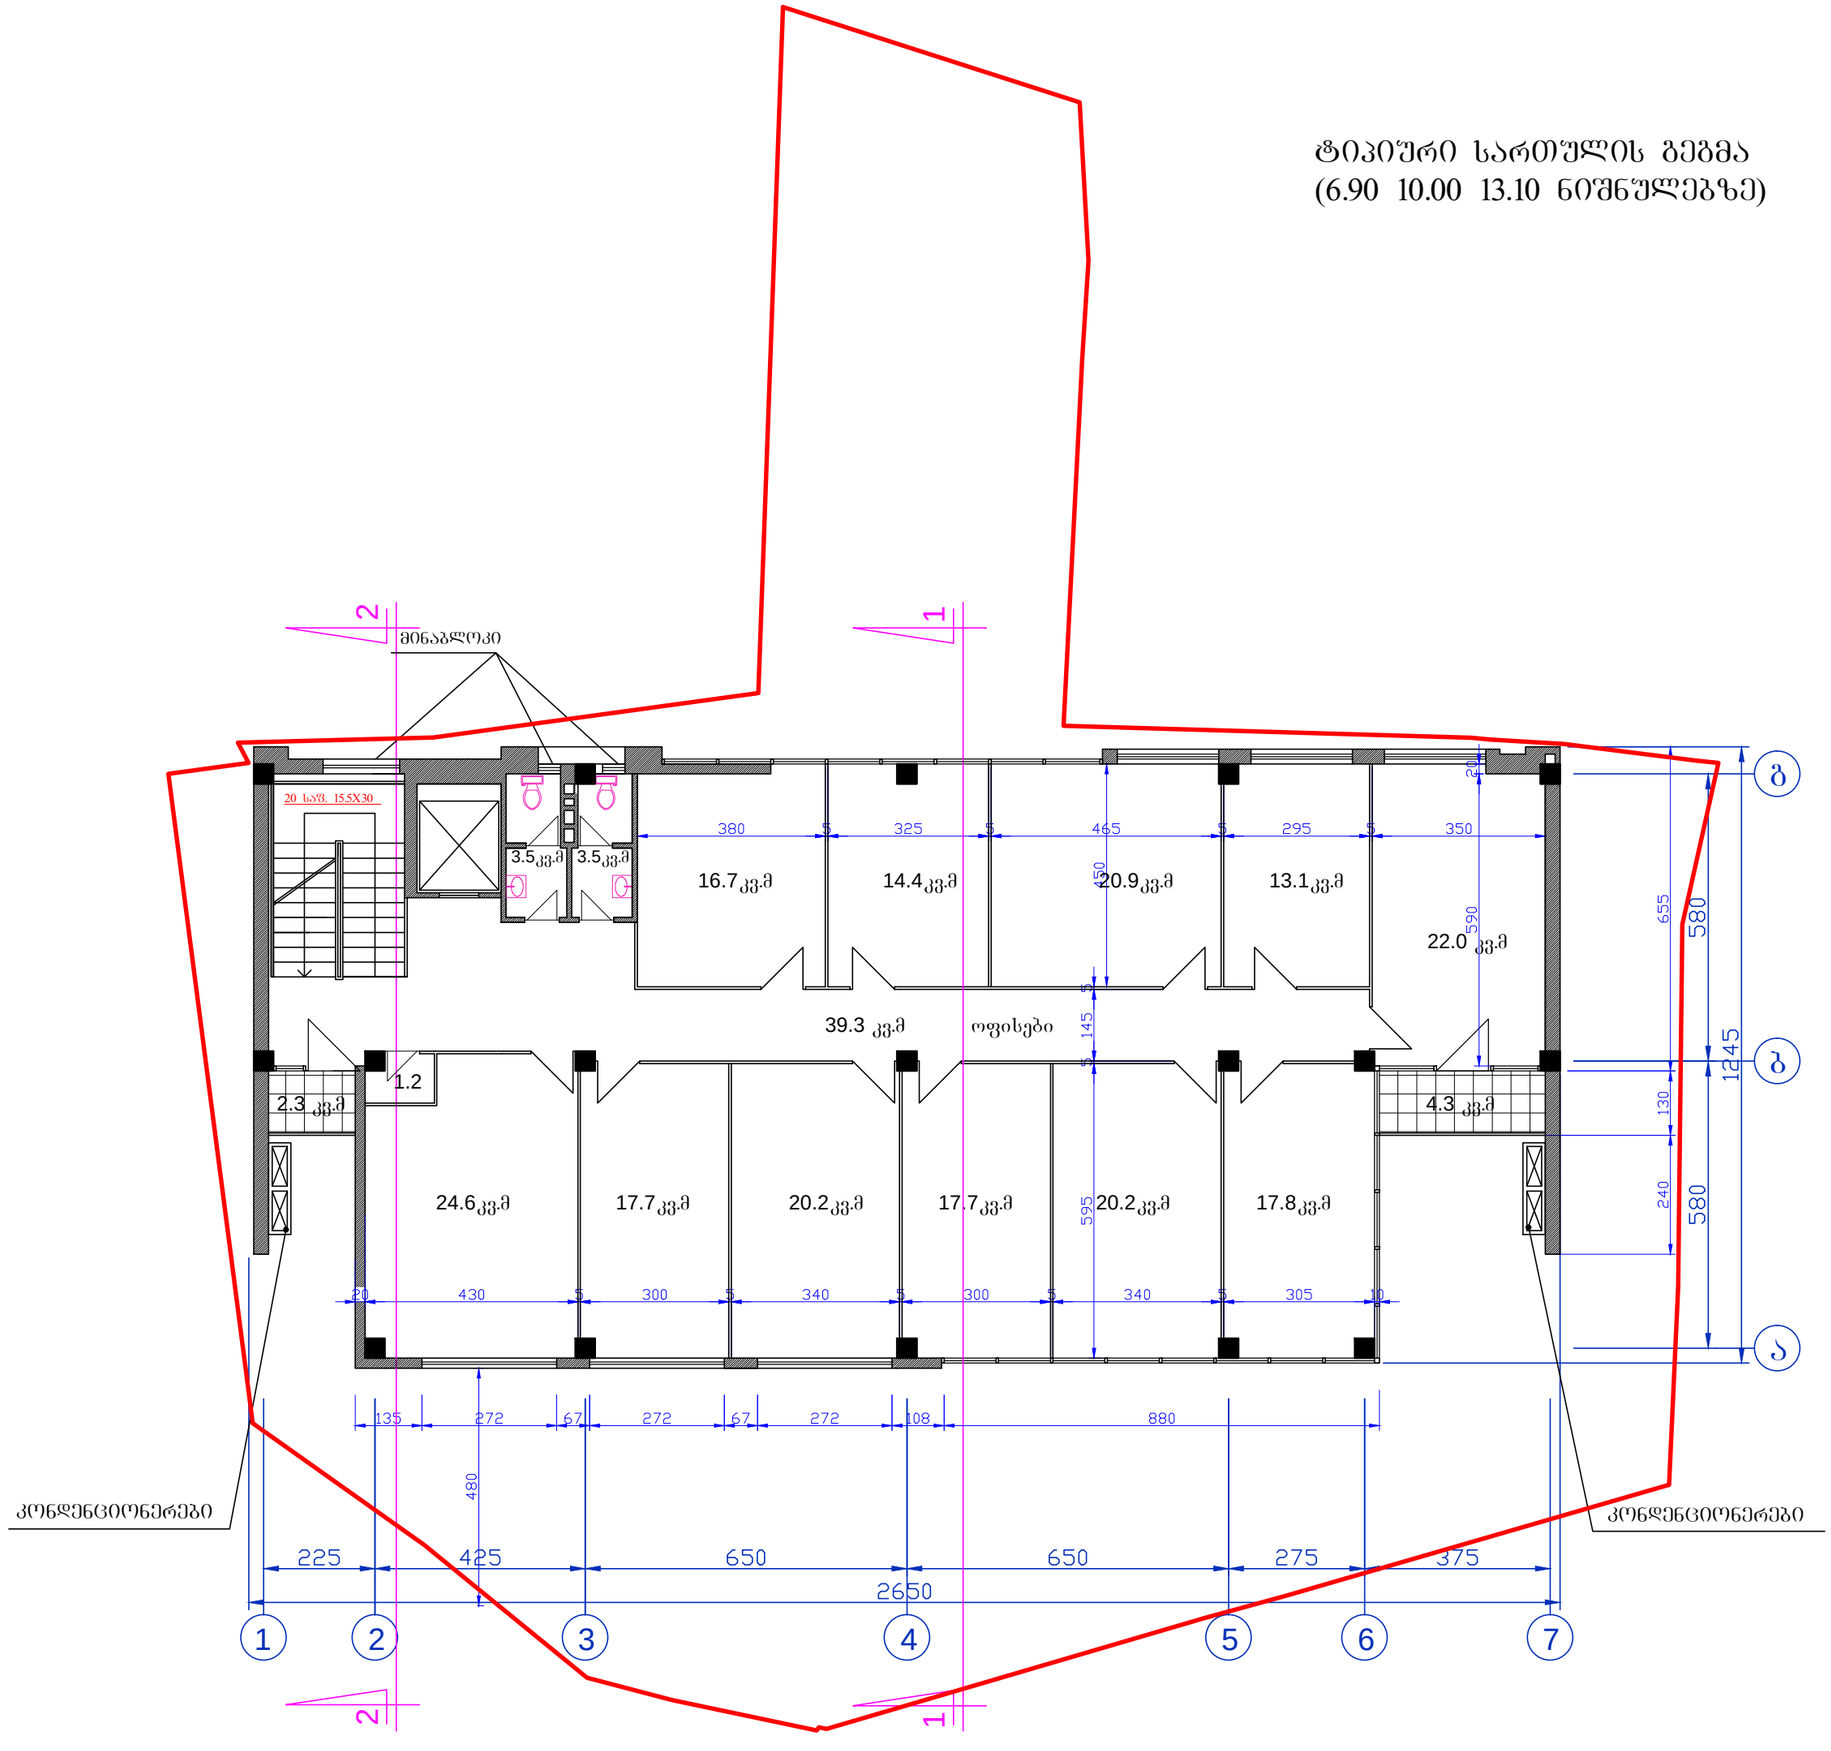

სართულის გეგმა 16.20 ნიშნულზე

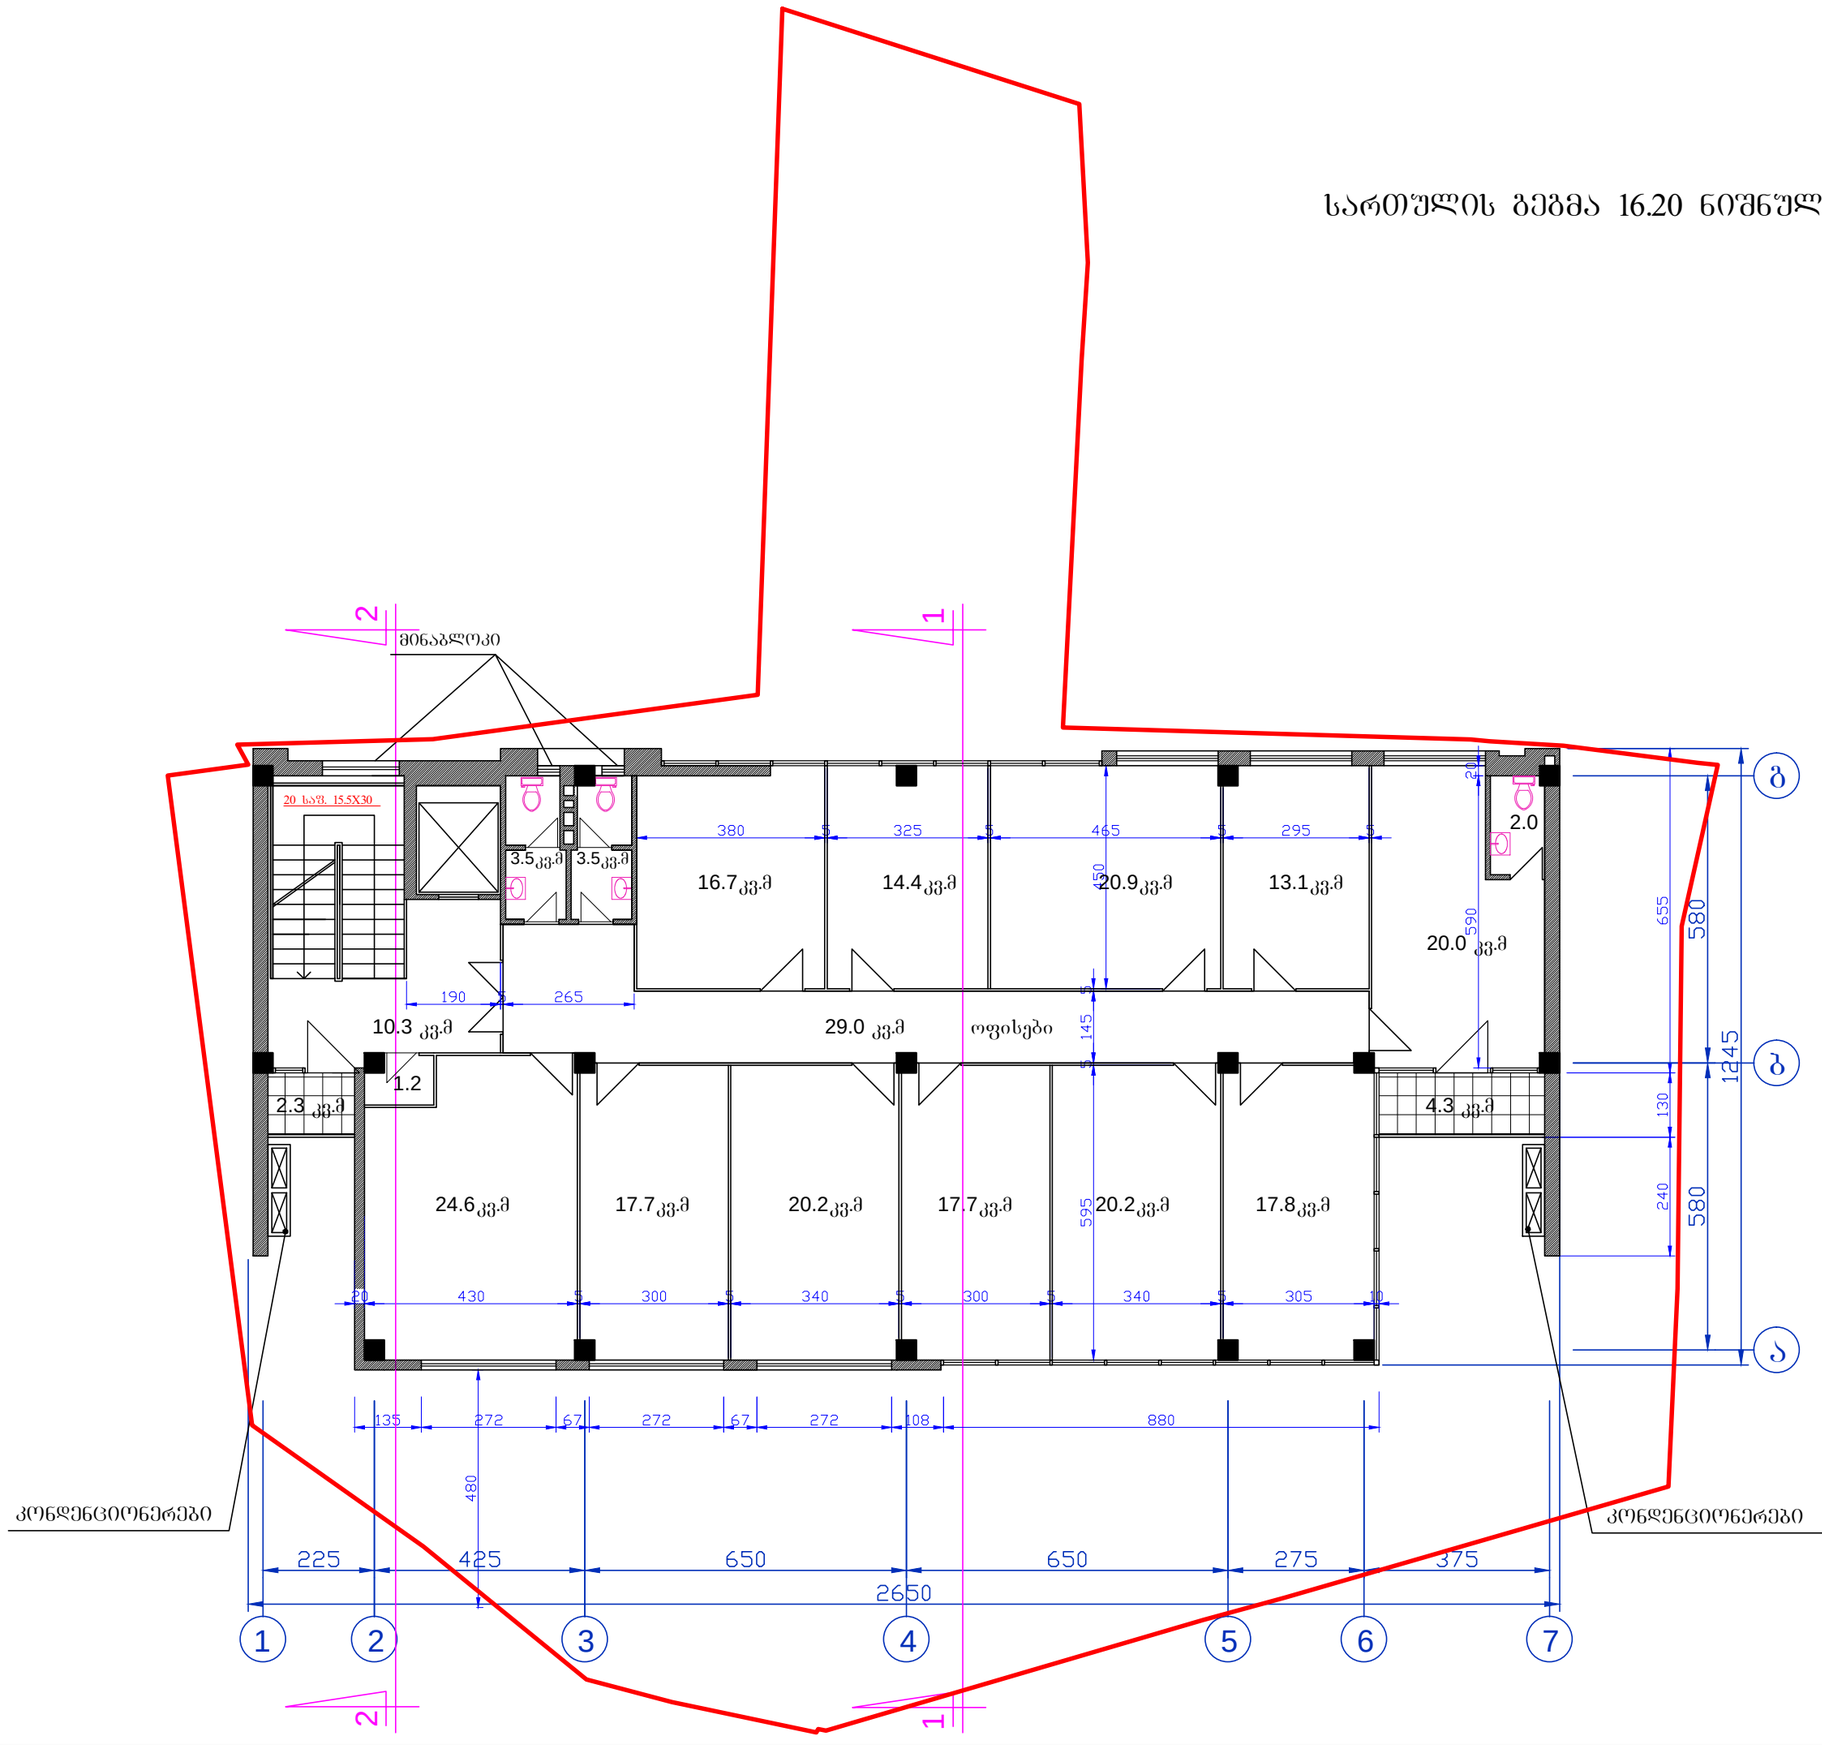

გეგმა 19.30 ნიშნულზე

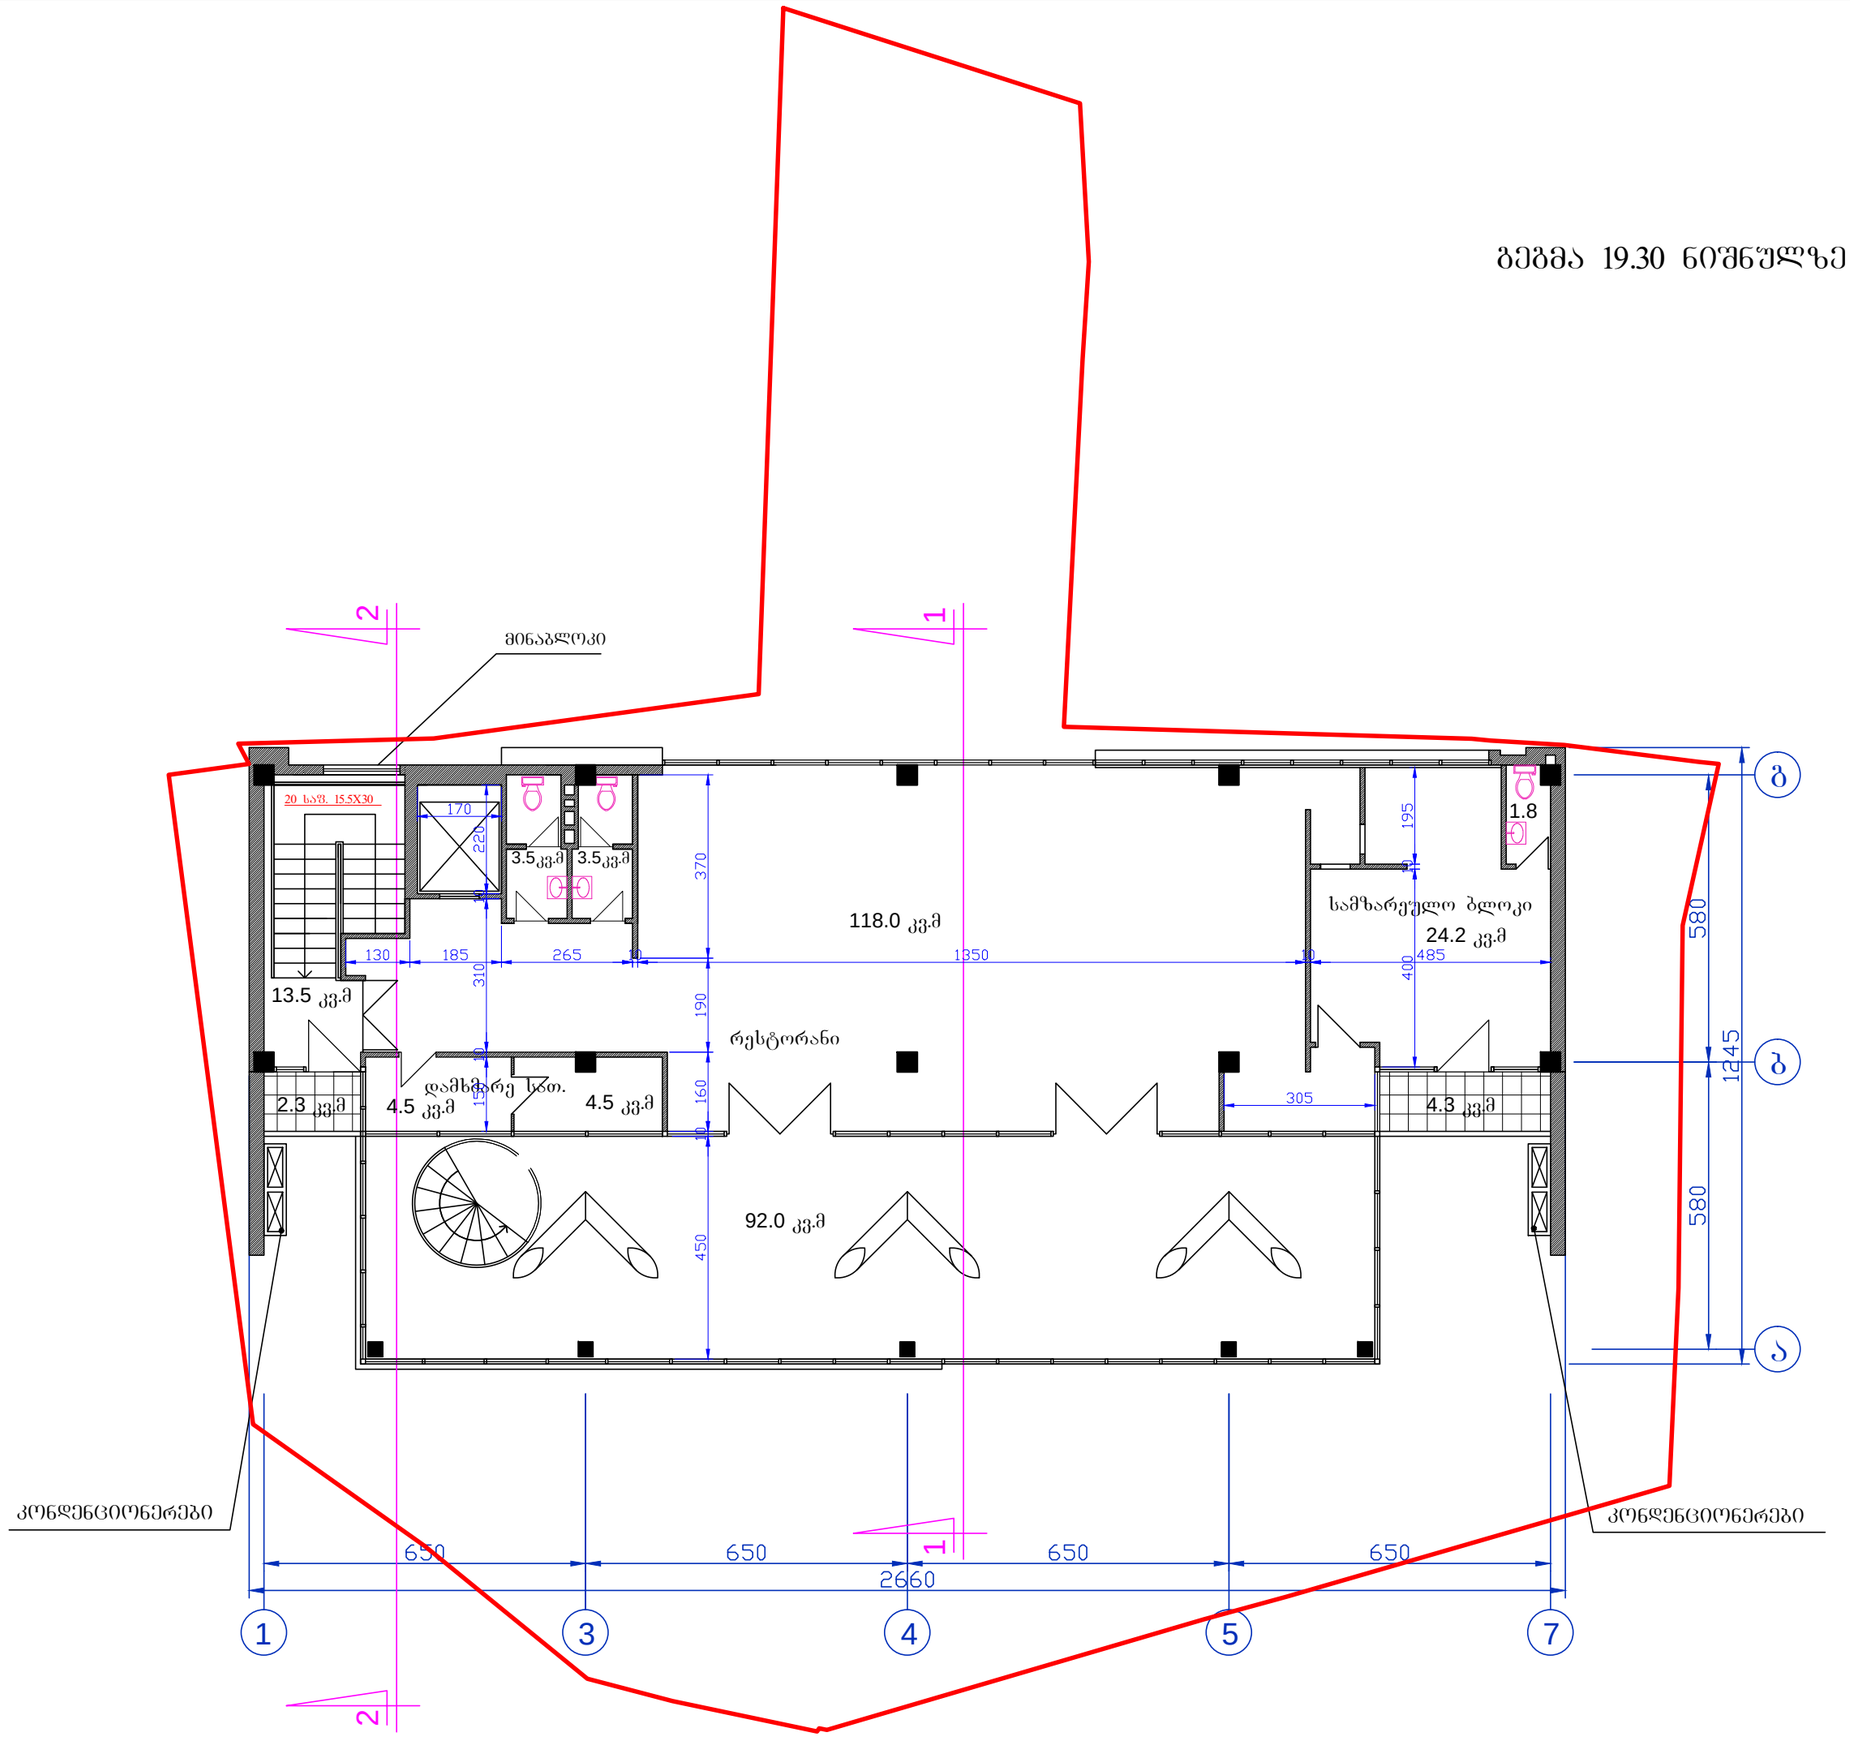

სახურავის გეგმა 22.40 ნიშნულზე

