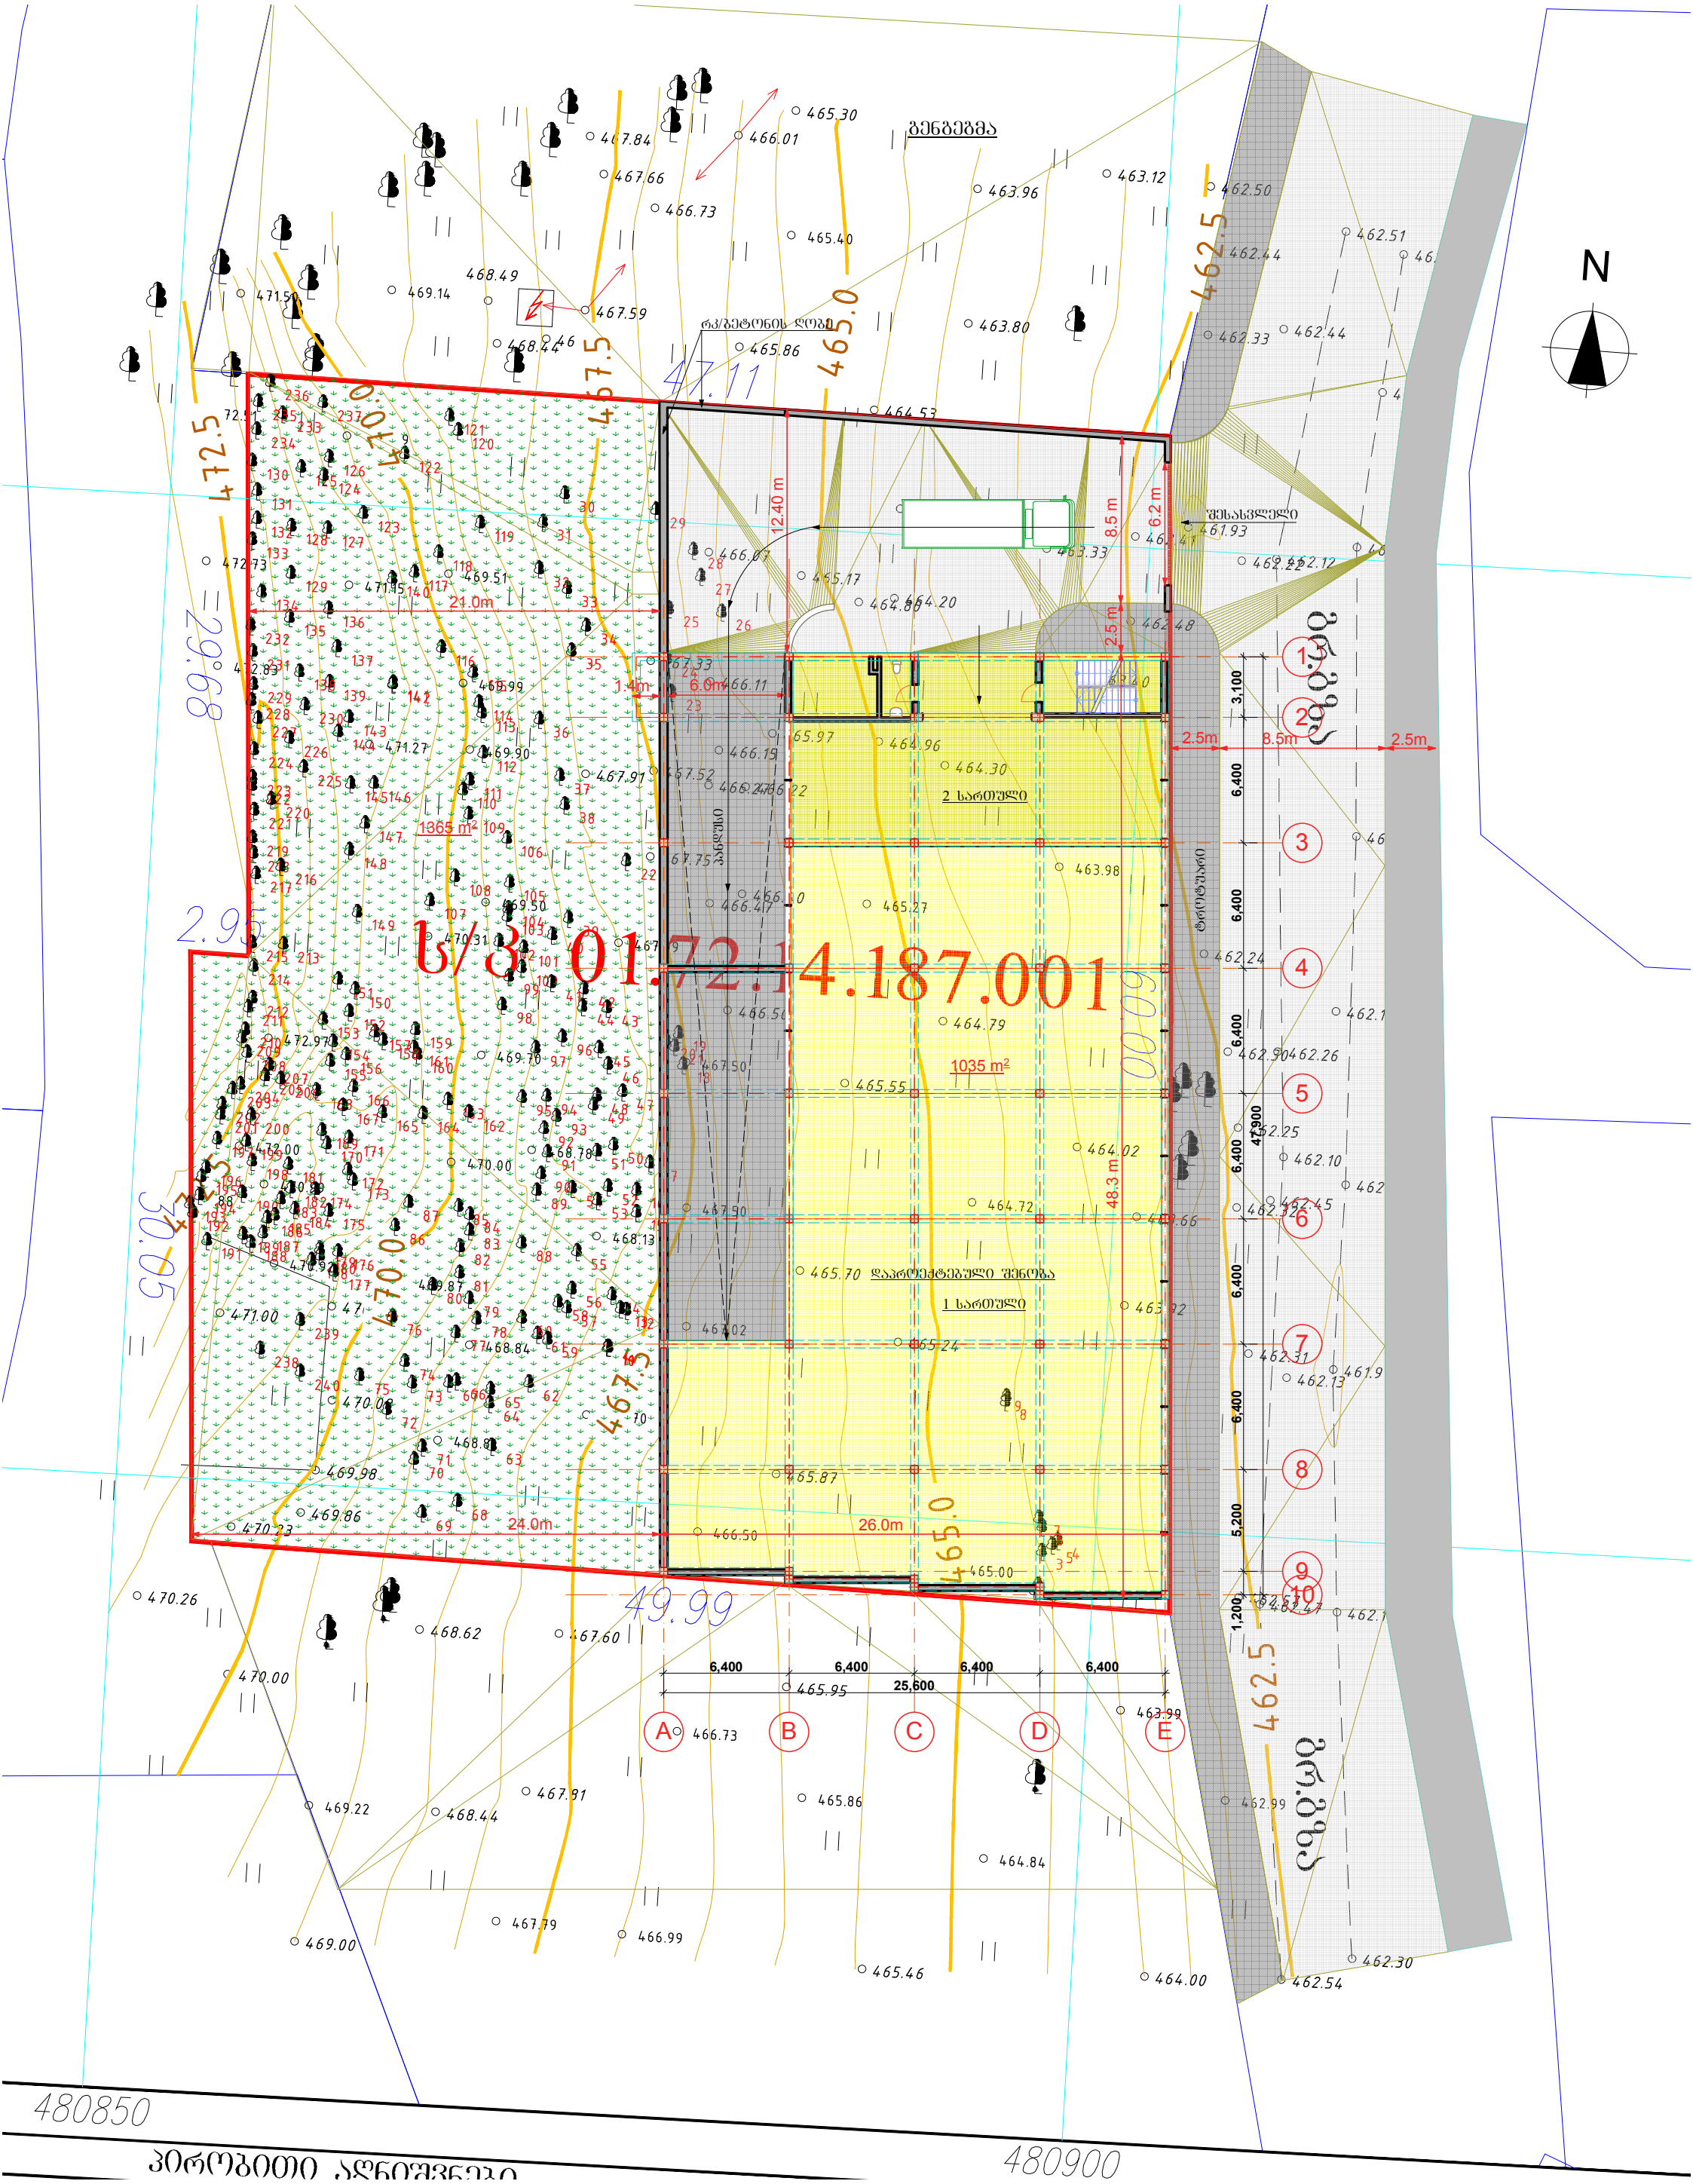

N
გენგეგმა
რკ/ბეტონის ღობე
შესასვლელი
2 სართული
1 სართული
დაპროექტებული შენობა
ტროტუარი
1365 m²
1035 m²
21.0m
24.0m
26.0m
12.40 m
8.5 m
6.2 m
2.5 m
48.3 m
6.0m
1.4m
2.5m
8.5m
2.5m
6,400
6,400
6,400
6,400
25,600
3,100
6,400
6,400
6,400
6,400
6,400
6,400
5,200
1,200
A
B
C
D
E
1
2
3
4
5
6
7
8
9
10
480850
480900