მიწის ნაკვეთის ტოპოგრაფიული გეგმა

ი.მ. "B&G"

ქალაქი თბილისი, მარიჯანის ქ. №2 (ს/კ: 01.14.03.039.007)
საერთო საკუთრებაში საკუთრებაში არსებული 4893 კვ.მ. არასასოფლო-სამეურნეო
დანიშნულების მიწის ნაკვეთის და მისი მიმდებარე ტერიტორიის ტოპოგრაფიული

ტოპოგრაფიული გეგმა

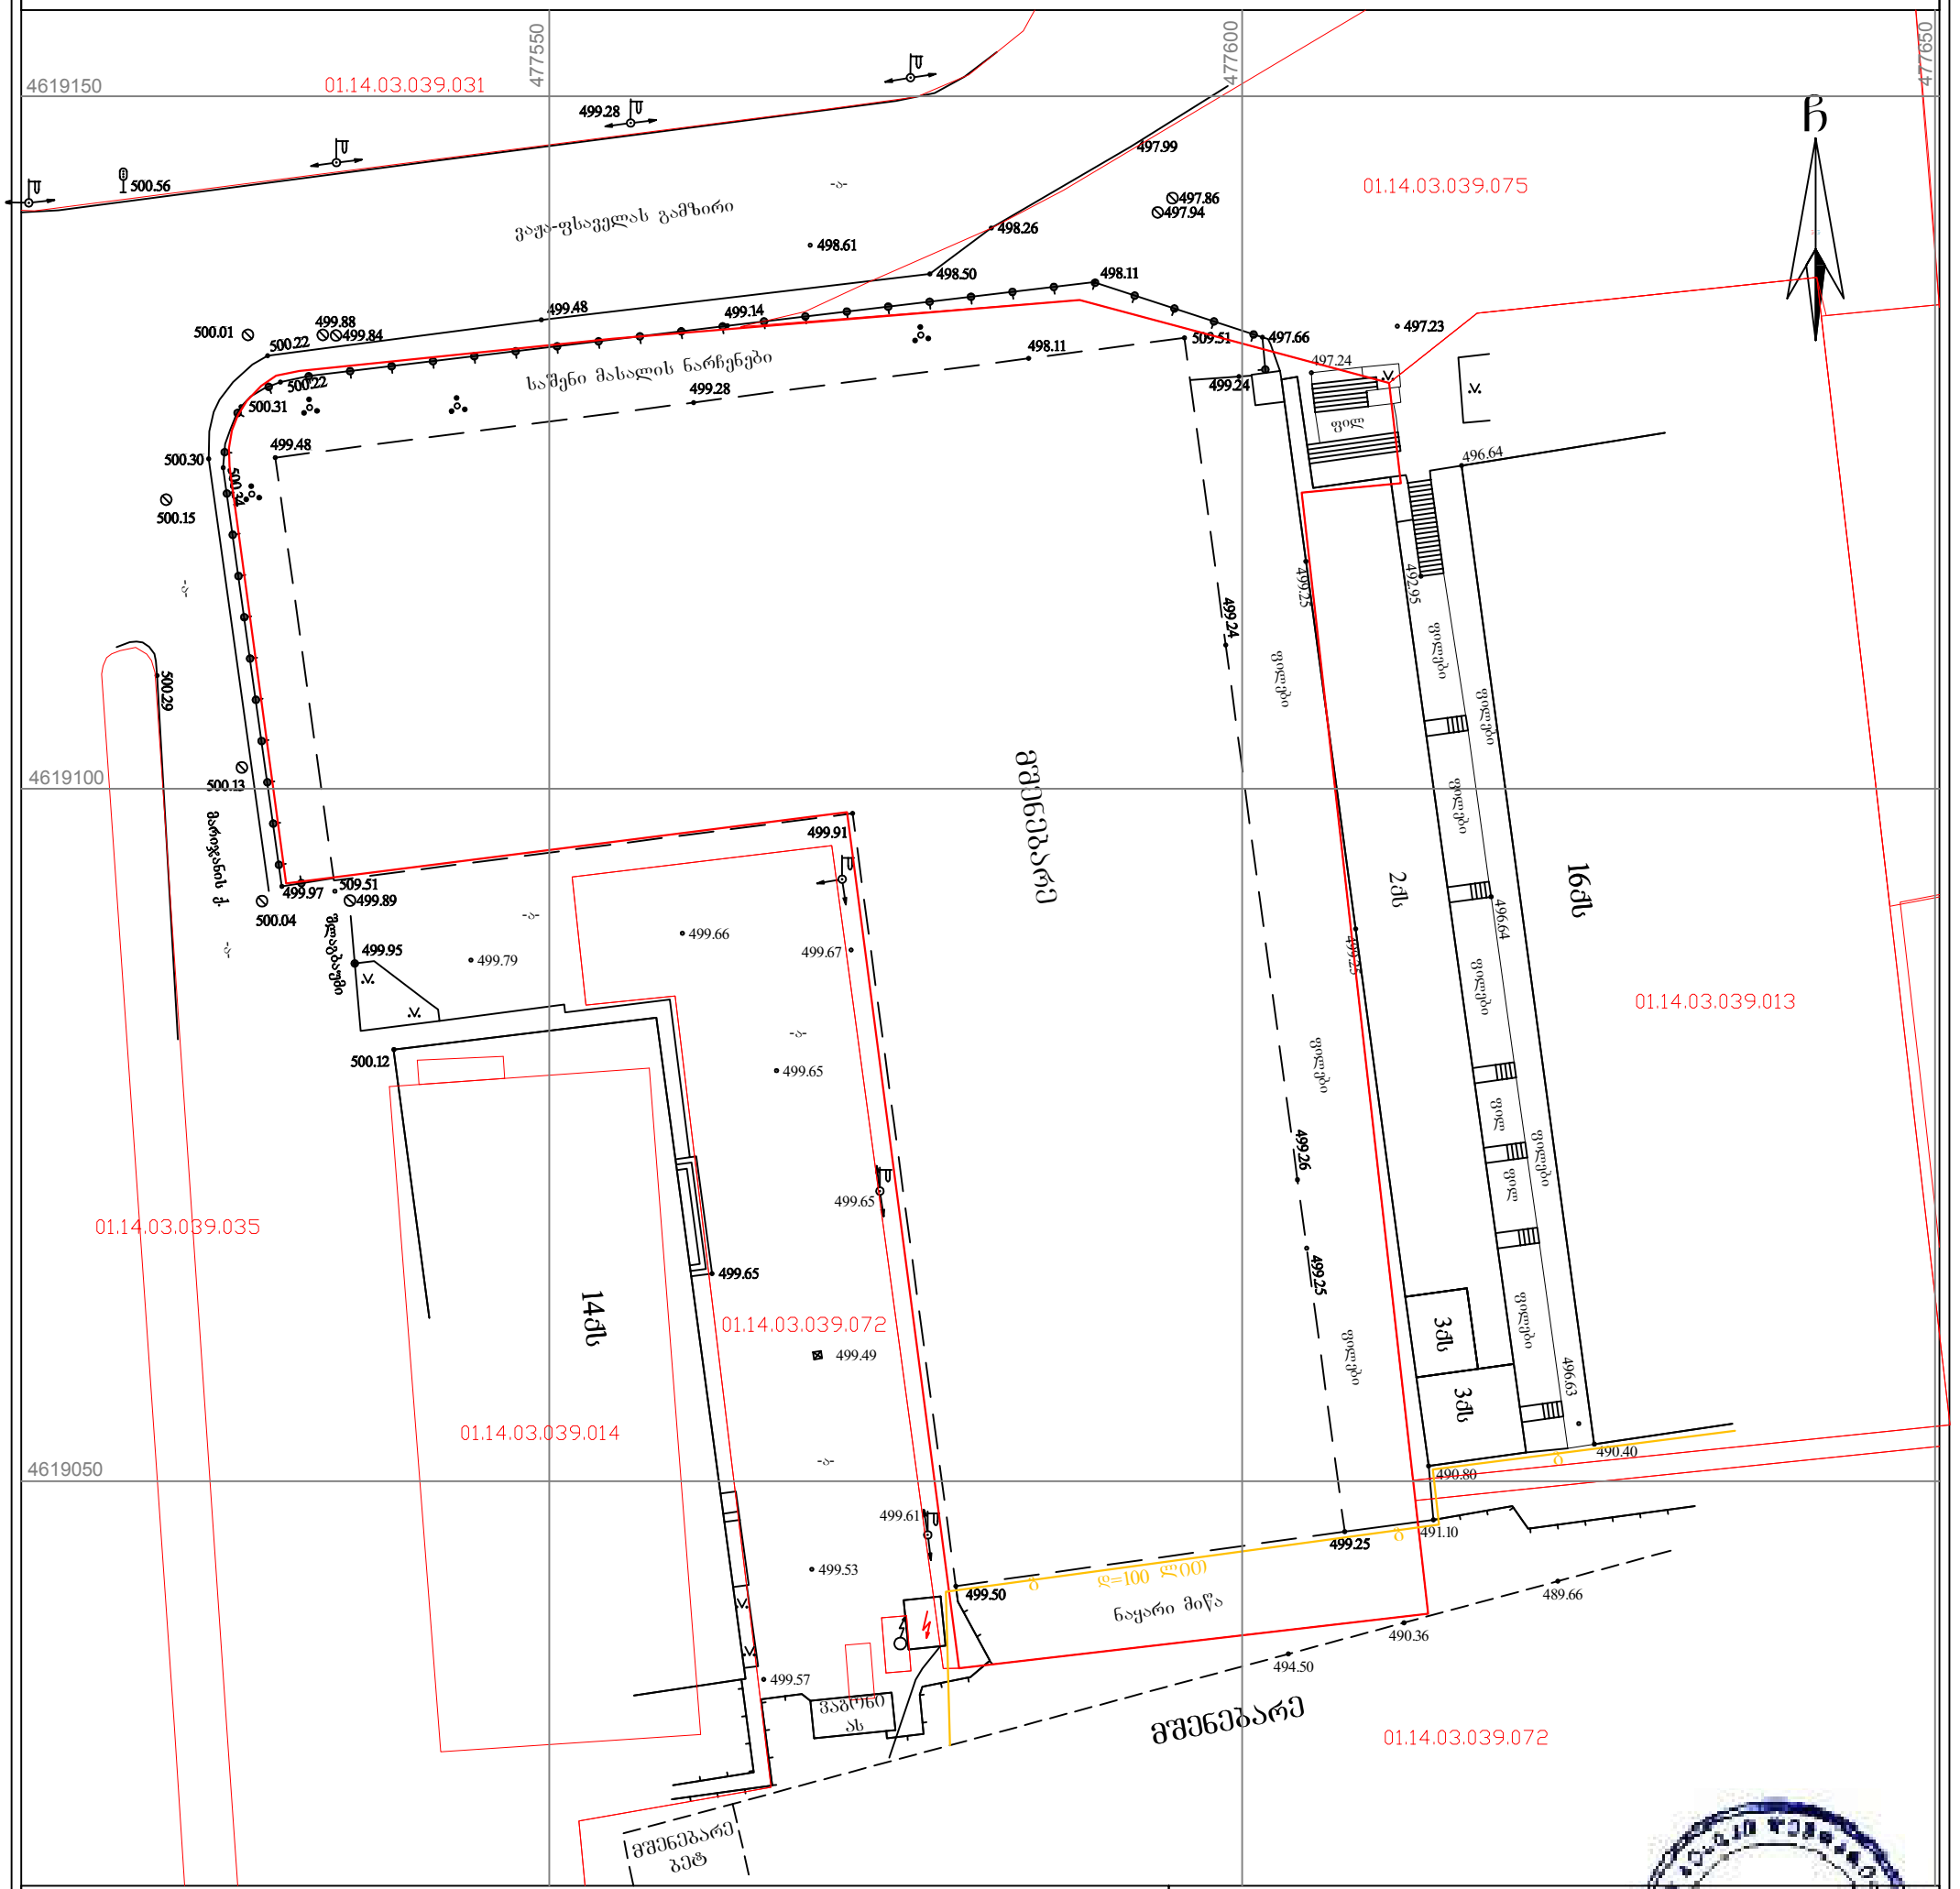

პირობითი აღნიშვნები

WGS 1984-ის კოორდინატთა სისტემის UTM პროექცია

ძს	საცხ. შენობა	ხის ღობე	წ — წყალგაყვანილობა
ძა	არასაცხ. შენობა	ღობე	გ — გაზი
	ფარდული	ქვის კედელი	კ — კანალიზაცია
	მშენებარე შენობა	კედელი	სან — სანიაღვრე
	წიწვოვანი ხე	ფლატე	კბ — კავშირგაბმულობა
	ფოთლოვანი ხე	რკინიგზა	ელ. ქსელები
	ხილკენკროვანი მცენარე	სამეთვალყურეო ჭები	თბ — გათბობა გაუქმებული
	გარე განათება	ელ. გადამცემი ხაზი	

შენიშვნა: 1) გეგმაზე დატანილია საჯარო რეესტრში რეგისტრირებული ნაკვეთის საზღვრები
2) ვინაიდან გეგმაზე დატანილია მხოლოდ რეგისტრირებული მიწისქვეშა კომუნიკაციები მათი მდებარეობების დაზუსტება მოხდეს ყველა კომუნიკაციის წარმომადგენლებთან

ი.მ. "B&G"		
დირექტორი:		დ. დვალიშვილი
აზომა:		ბ. კუპატაძე
დახაზა:		ბ. კუპატაძე
დამკვეთი		შპს "საბურთალო"
მასშტაბი: 1:500		23.08.2021წ.



ვიზუალიზაცია

მარიჯანის ქუჩის მხარეს, ტროტუარის გაზრდის მიზნით შექმნილია პასაჟი (1.30 მ)

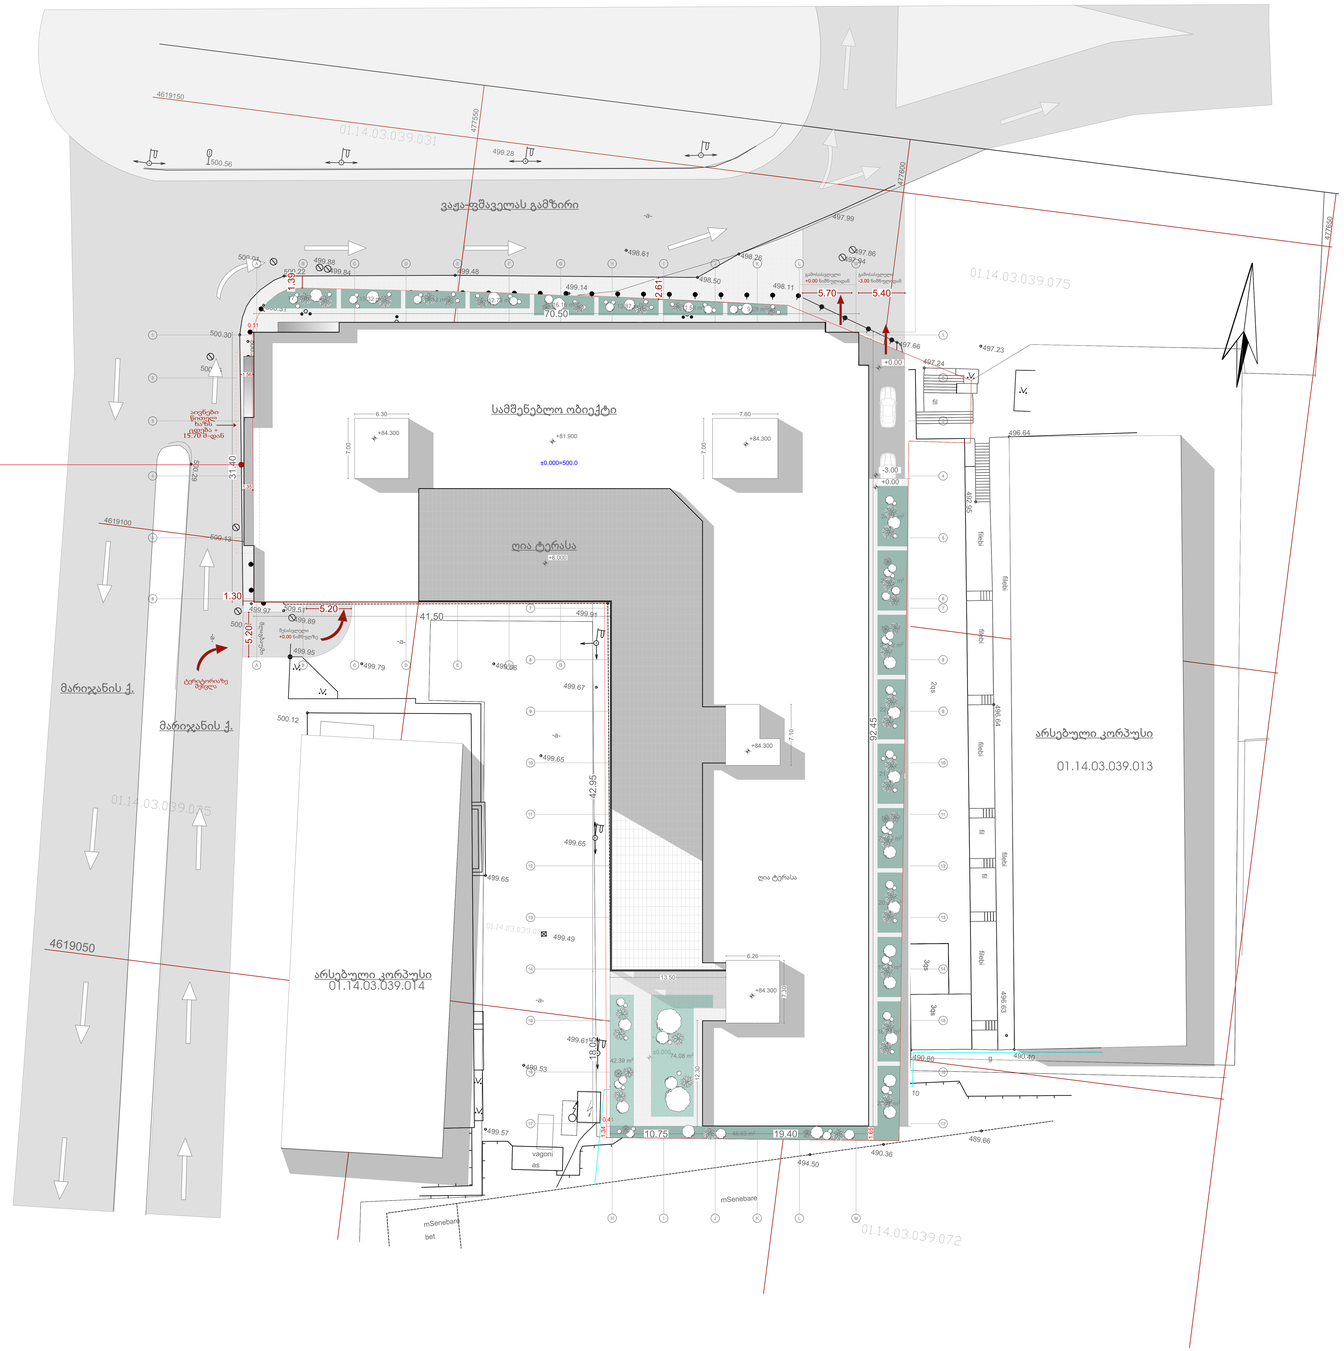

ექსპლიკაცია
Explication

ფორმატი
PAPER SIZE

პირობითი ნიშნები
Conventional Signs

WGS 1984-ის კოორდინატთა სისტემის UTM პროექცია

შენიშვნები Notes

მიწის სამუშაოების შესრულებისას შეატყობინეთ კომუნიკაციის წარმომადგენლებს

1. ნახაზზე ზომები მოცემულია მილიმეტრებში
2. ნახაზზე ყველა ცვლილება შშნებლობისას შეთანხმებული უნდა იყოს პროექტის ავტორთან
3. ფურცლის კორექტირებით ავტომატურად უქმდება ნინა ვარიანტი

დამკვეთი CLIENT	შპს "საპურთალო" 405411095
მისამართი ADDRESS	მარიჯანის # 2 ს/კ 01.14.03.039.007
პროექტი PROJECT	მრავალბინიანი საცხოვრებელი სახლი

ქ. თბილისი
ზურაბ საკანდელიძის ქუჩა №16
კომერციული ფართი №1
info@disegnoprojects.com 599 202 102

შპს "დიზაინო"
ს/კ 405 335 677

	გვარი Name	ხელმოწერა Sign
დირექტორი Director	ე.ჩხეიძე	
შესრულა Modified by	ნ.ჯინჯიხაძე	
გრაფიკული დიზაინერი Graphic designer	გ.სულაძე	
შეამოწმა Checked by	ე.ჩხეიძე	

ნახაზი: DRWG: გენგეგმა

ფურცელი № PAGE №	მასშტაბი: Drawing Scale: 1:100	თარიღი: DATE OF ISSUE: 2022