

შ.პ.ს. "ჯიითი სარვეი"

საიდ.კოდი 400224681

ქ.თბილისი, ბიორგი ბრწყინვალეს ქ №4 II სართული,ოფისი №4

მობ: +995 598 30-20-15 +995 599 53-15-15


office@gtsuvey.ge

www.facebook.com/GTSURVAY1

ქალაქ თბილისში, ჩარგლის ქუჩა №73-ში; ქალაქ თბილისში, ჩარგლის ქუჩა №73-ის მიდებარედ (ნაკვეთი №01/027) შ.პ.ს."კავკასიის საერთაშორისო უნივერსიტეტი"-ს საკუთრებაში არსებული 7214 მ² (ს/კ 01.12.06.001.047 და 01.12.06.001.091) არასასოფლო-სამეურნეო დანიშნულების მიწის ნაკვეთის


ტოპოგრაფიული რუკა

თარიღი: 28.09.2022

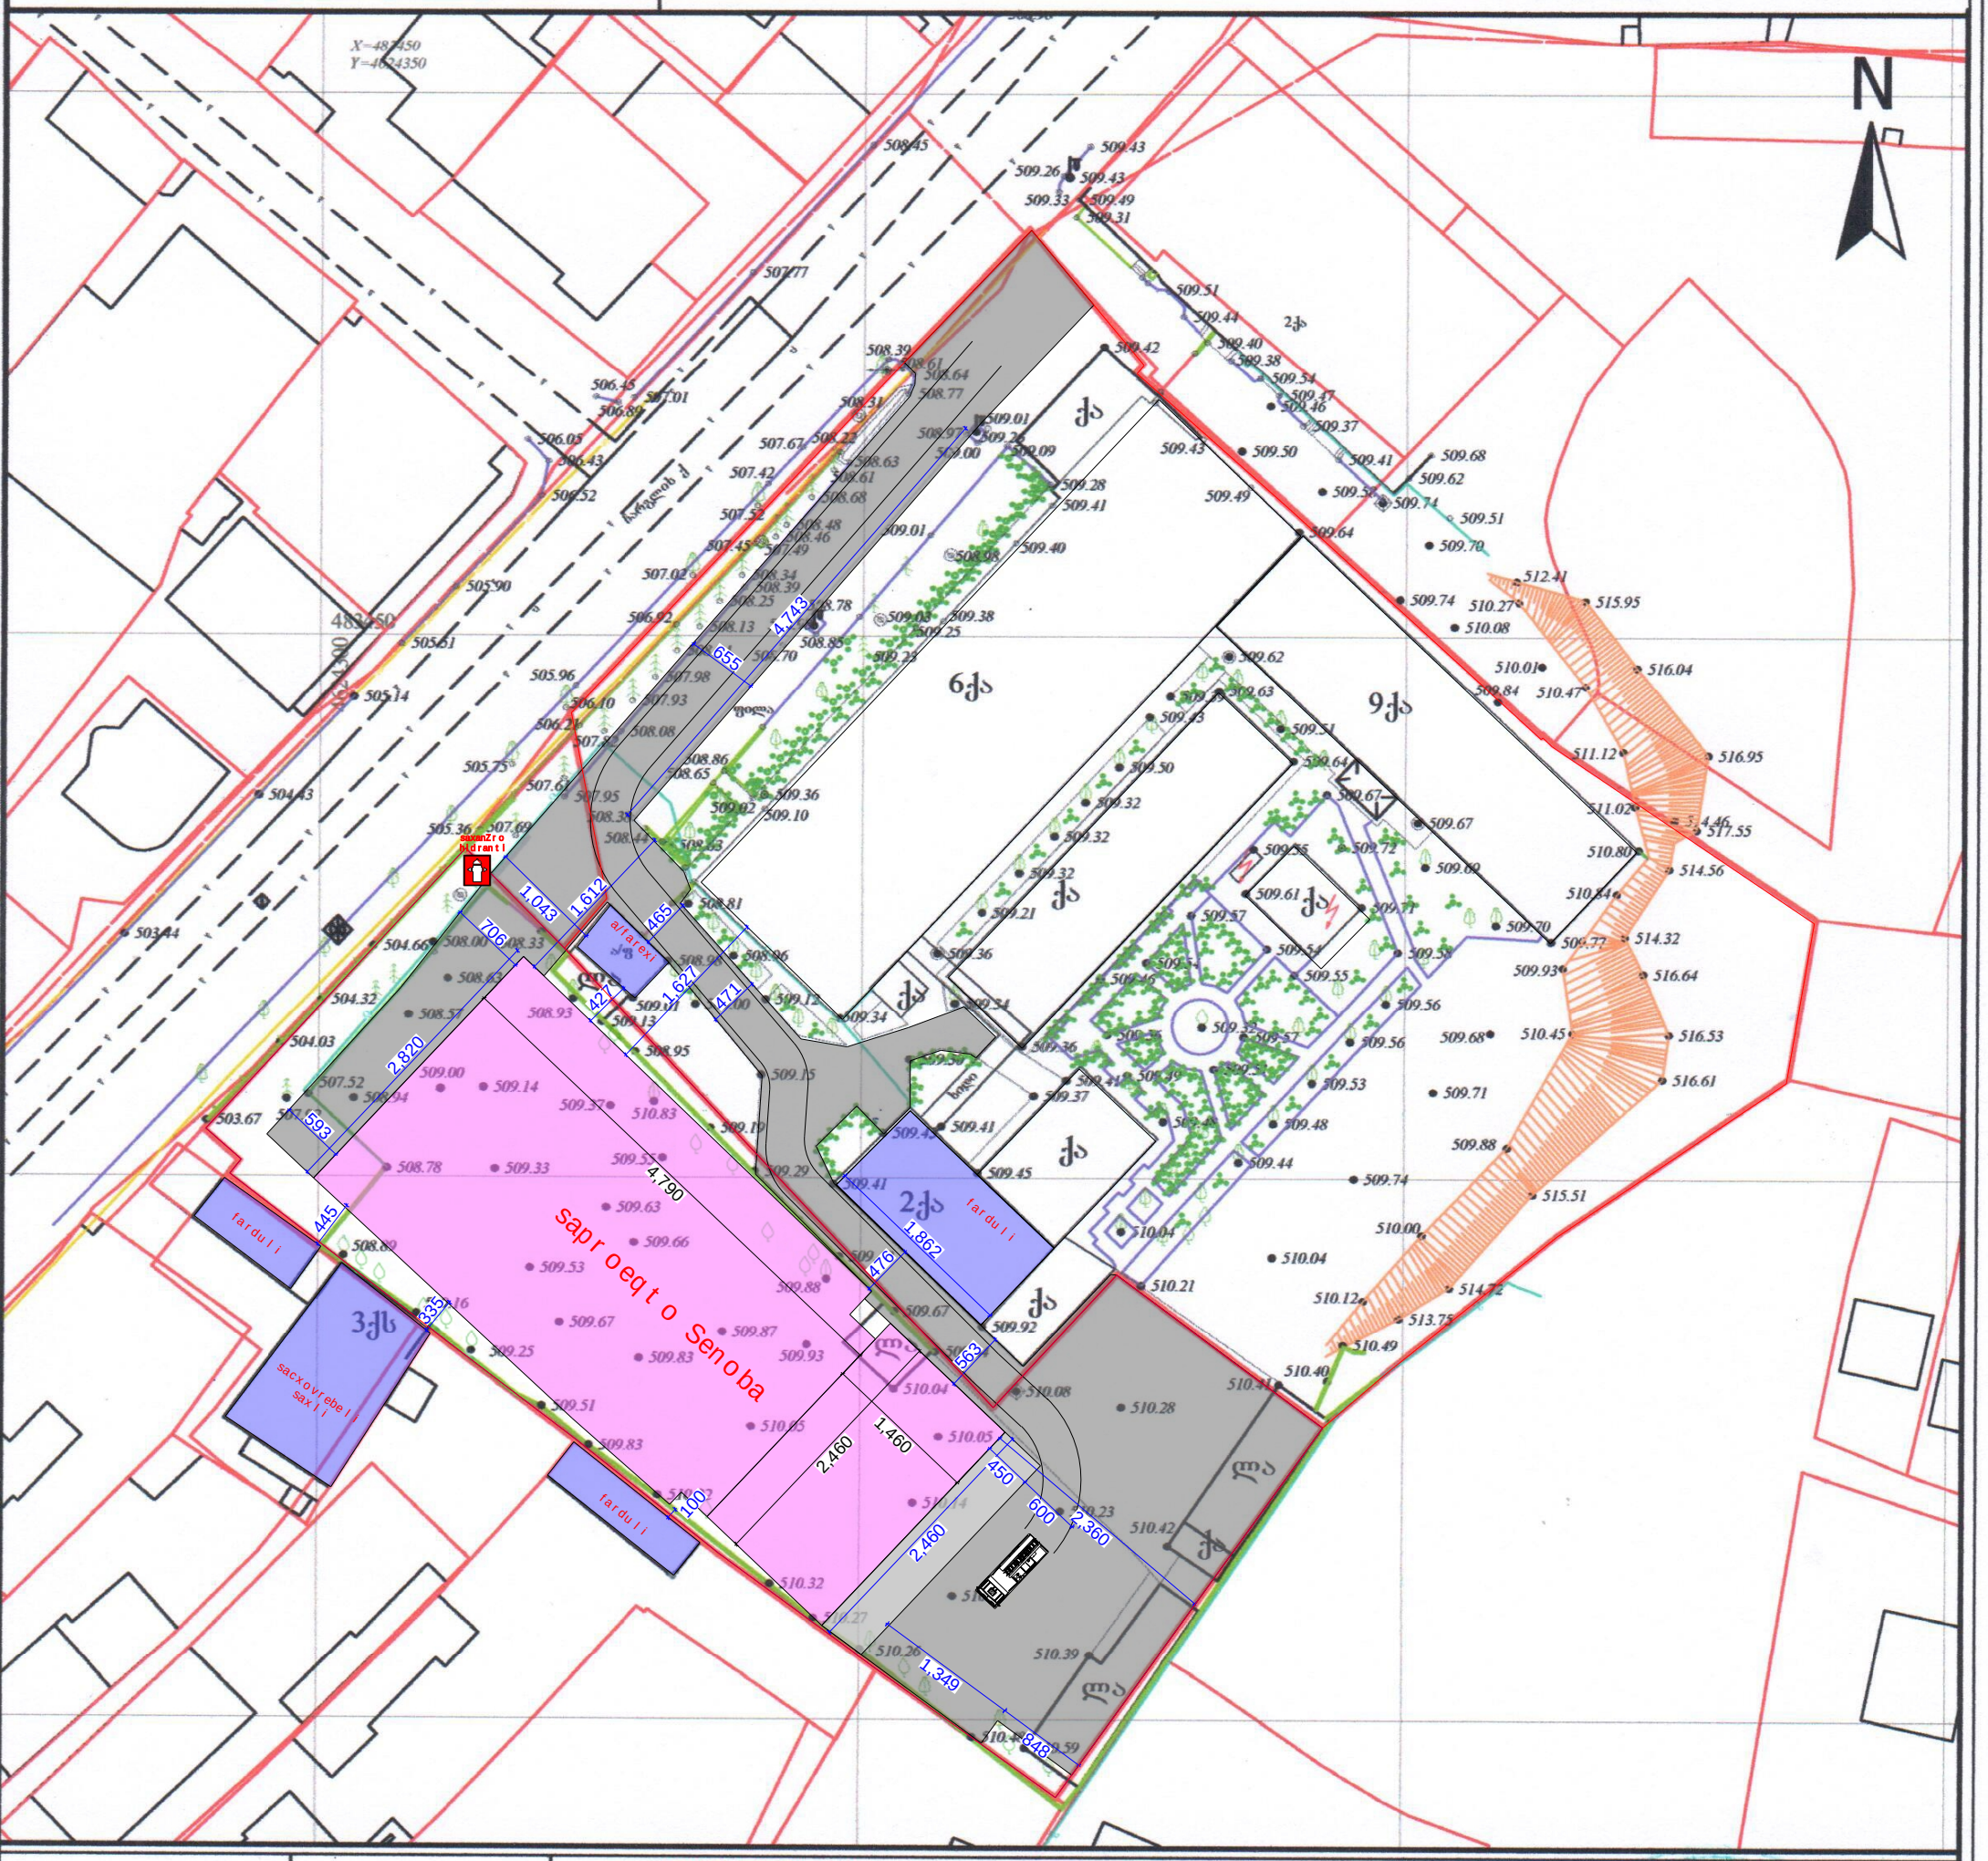

სერვიტუტის ფართობი: 000 მ	პირობითი აღნიშვნები	ტოპოგრაფიული რუკა: გადმოტანილია საქართველოს მუდმივმოქმედი Geo-Cors-ის ჯიპიეს რეფერენსირებულ ქსელზე დაყრდნობით. სახელმწიფო კოორდინატთა სისტემა: WGS 1984 წლის, UTM პროექცია, სიმაღლური სისტემა: კრონშტადტი 1977 წლის ბალტიის ზღვის სიმაღლე ტოპოგრაფიული რუკა / რელიეფის კვეთა 0.5მ			
მიწისქვეშა კომუნიკაციები	ნაკვეთის საზღვარი	ბუჩქი	გეგმურ სიმაღლური წერტილი (რა)	რკინის ღობე	
	შენობა	გაზონი	ხეების რიგი	ბორდიური	
	არკა	სამეთვალყურეო ჭები	ტრანსფორმატორი	ბეტონი	
კანალიზაცია	ფარდული	ძეგლი	რადიო ან ტელე ანძა	კედელი	
დენის კაბელი		შადრევანი	ლამპიონები	საყრდენი კედელი	
გაზის მილი	კიბე	ორკანი	ელექტრო ბოძი	ბილიკი	(მიწისქვეშა კომუნიკაციები დატანილია საჯარო რეესტრში რეგისტრირებულ ბაზაზე დაყრდნობით,მშენებლობის დაწყების წინ გამოკახილი უნდა შესაბამისი მიწისქვეშა კომუნიკაციის წარმომადგენლის)
წყლის მილი	ფოთლოვანი ხე	წიწვოვანი ხე	რკინიგზა	გზის კონტური	
კავშირგაბმულობა	ხეხილის ხე	წყარო ან ჭა	იზოჰიფსი	ფლატე	
	პალმა	ბენზინგასამართი სადგური	მთავარი იზოჰიფსი	წყლის კონტური	
		მაღალი ძაბვის გადამცემი			

დირექტორი		ბ. ხაჩიძე
გეოდეზისტი კომპ. უზრუნველყოფა		ი.მანჯგალაძე
გეოდეზისტი კომპ. უზრუნველყოფა		ი.მანჯგალაძე
დამკვეთი		

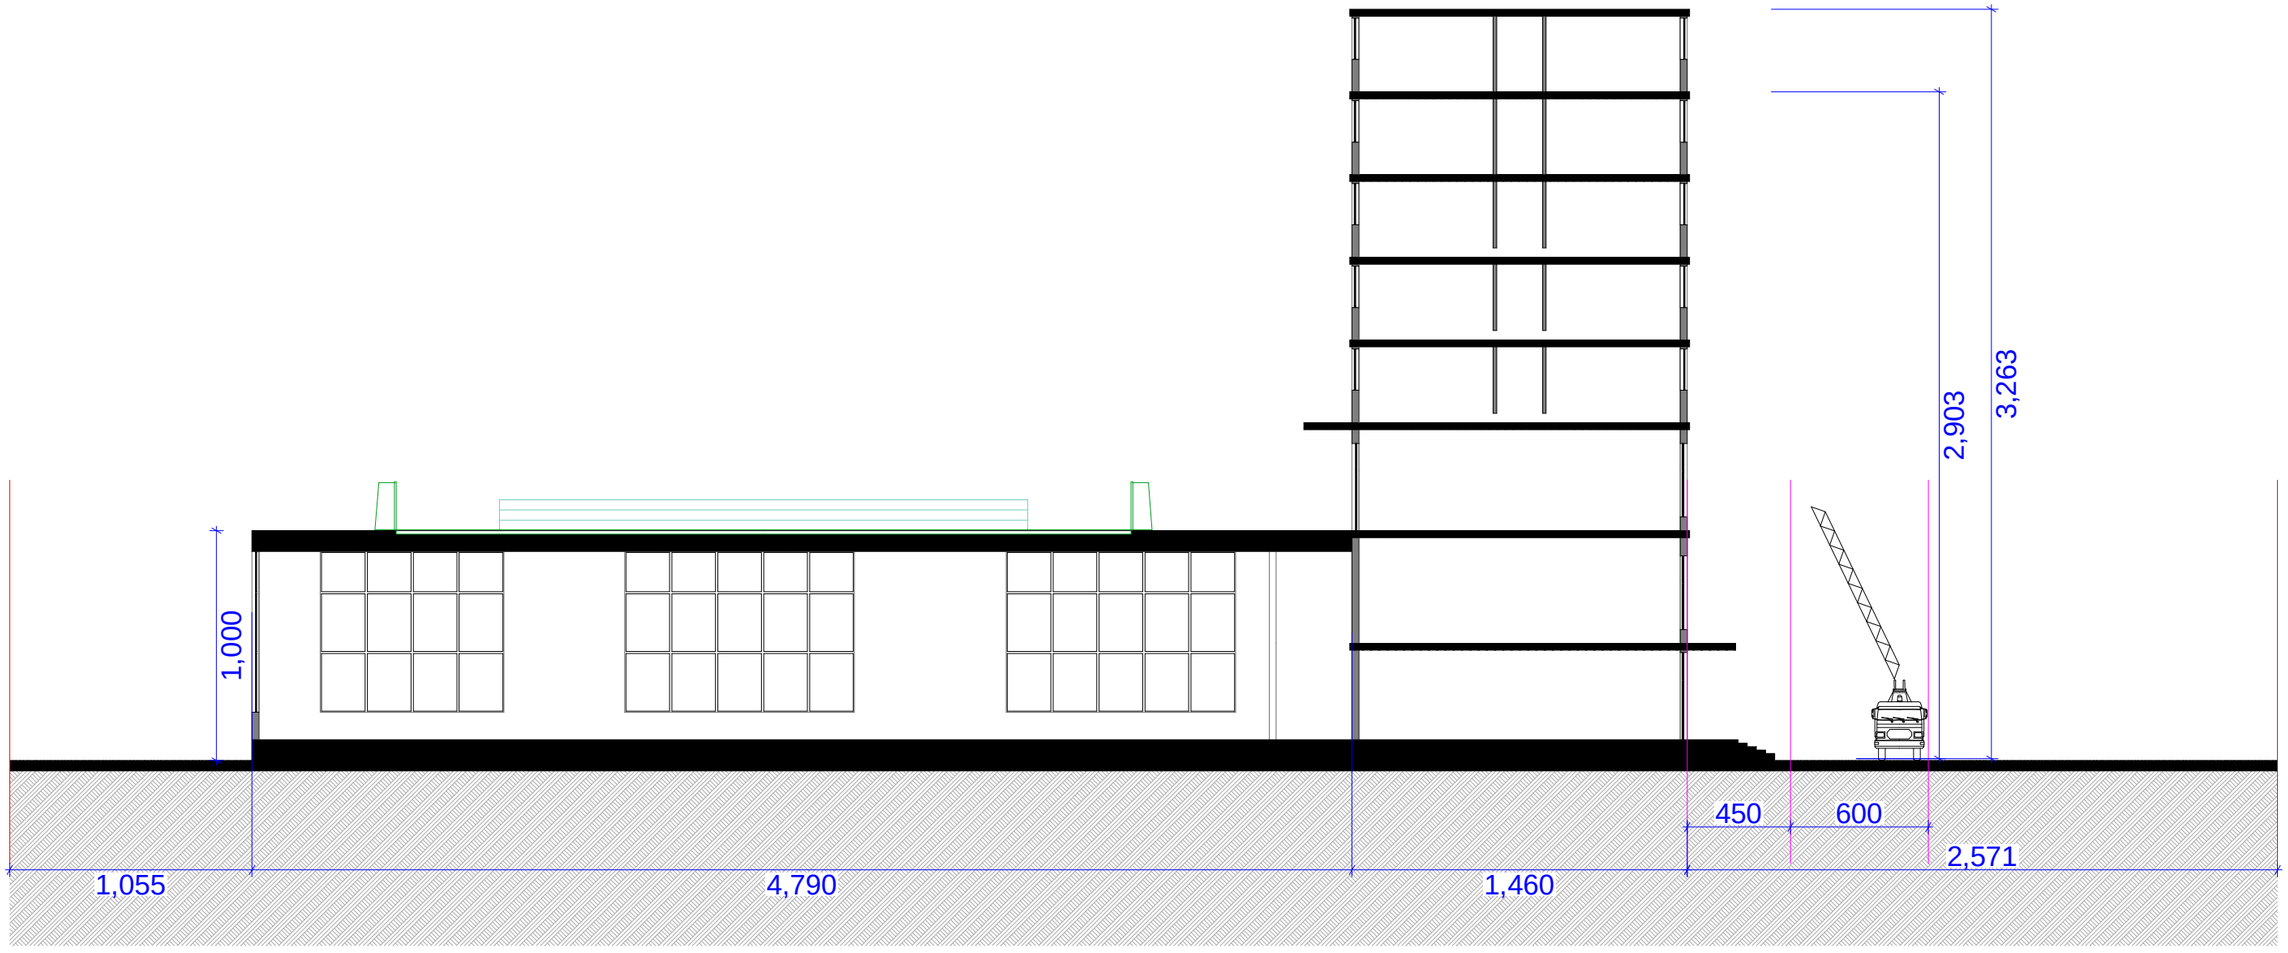
3,263
2,903
1,000
450
600
2,571
1,055
4,790
1,460