
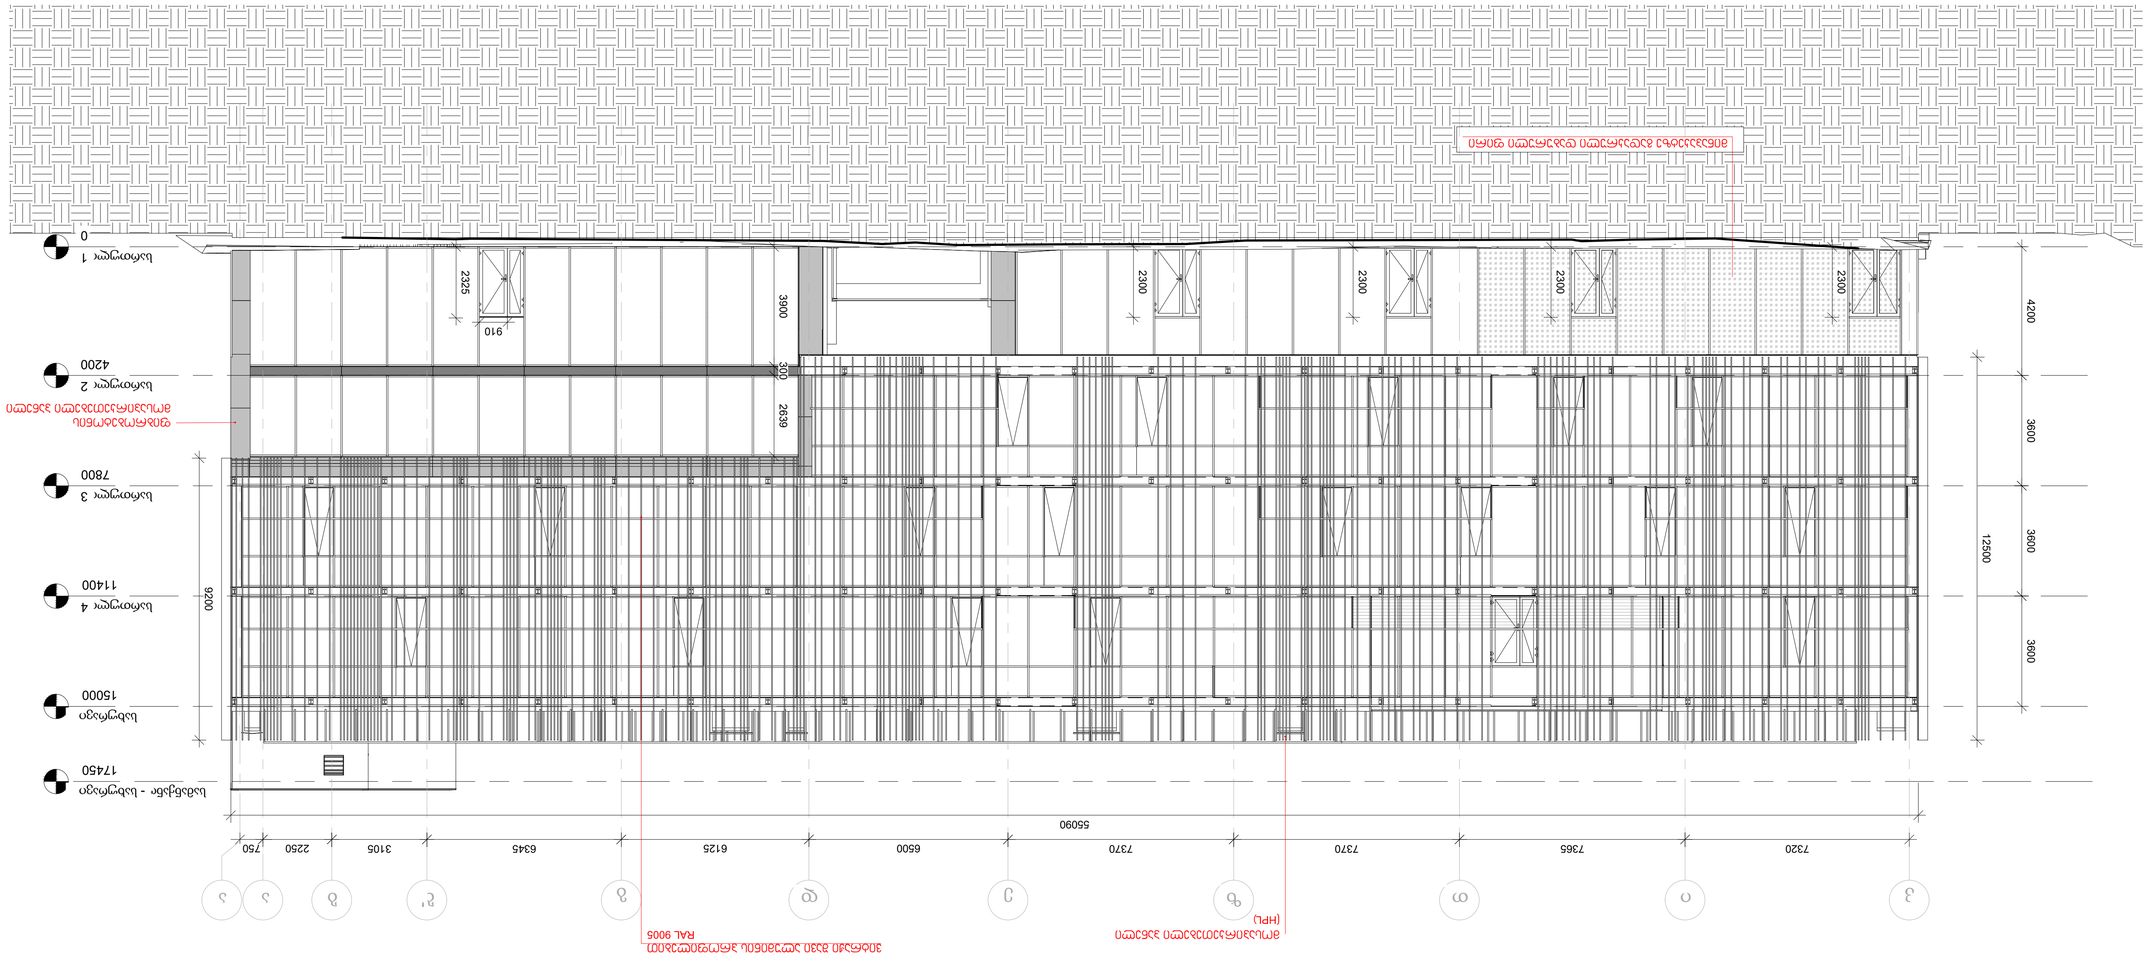




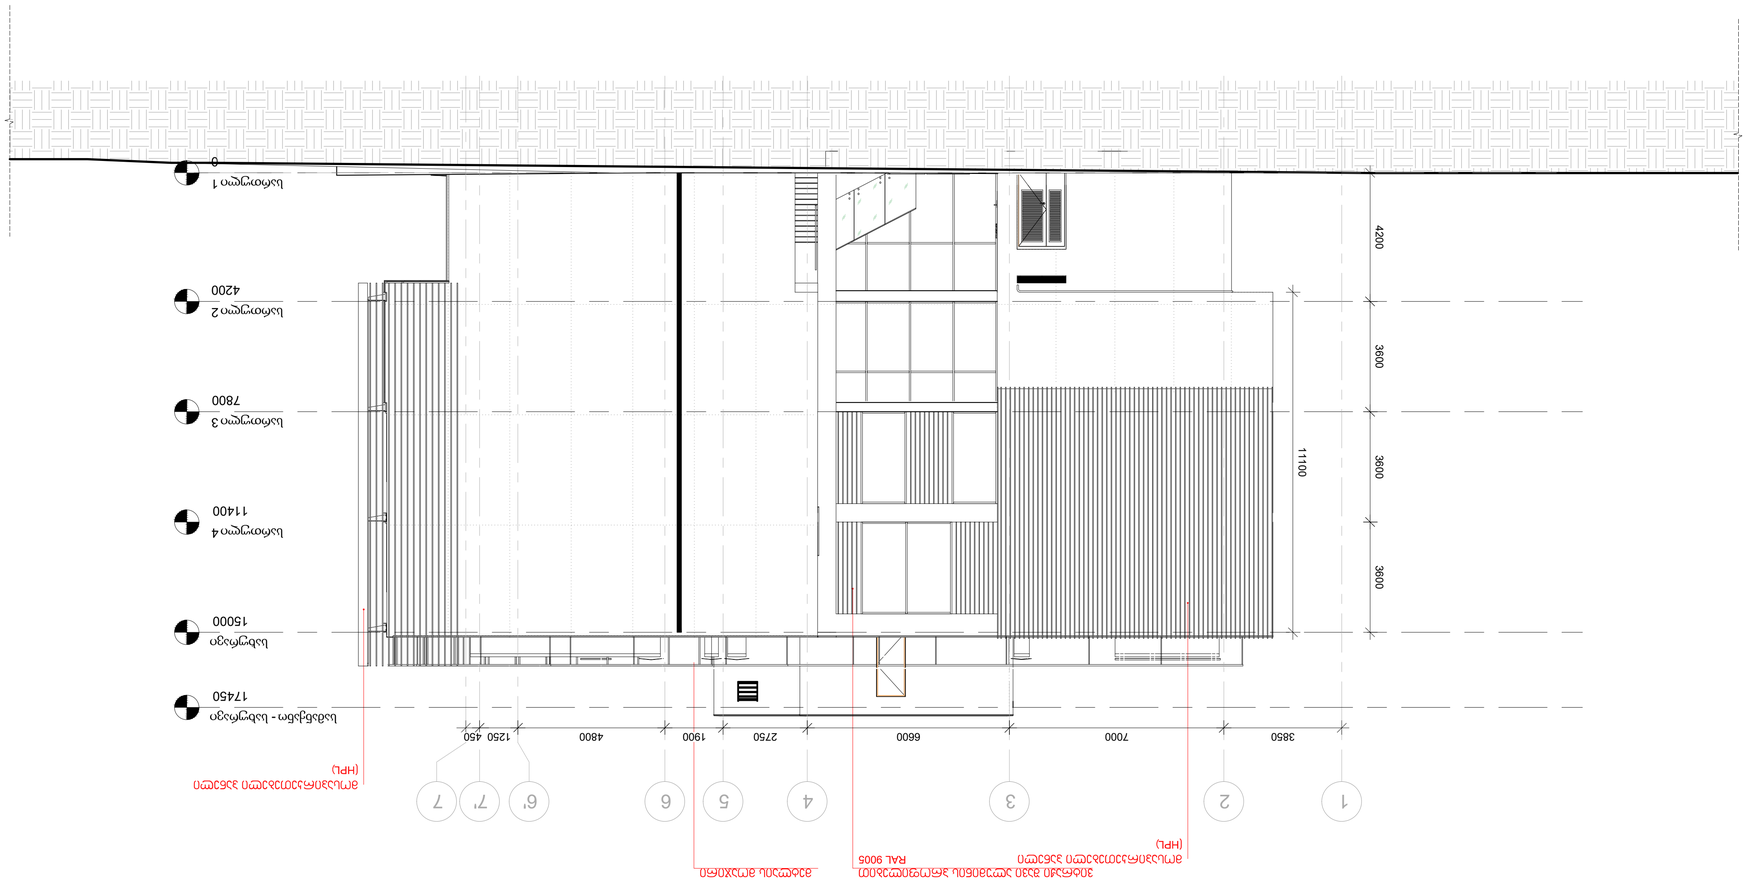




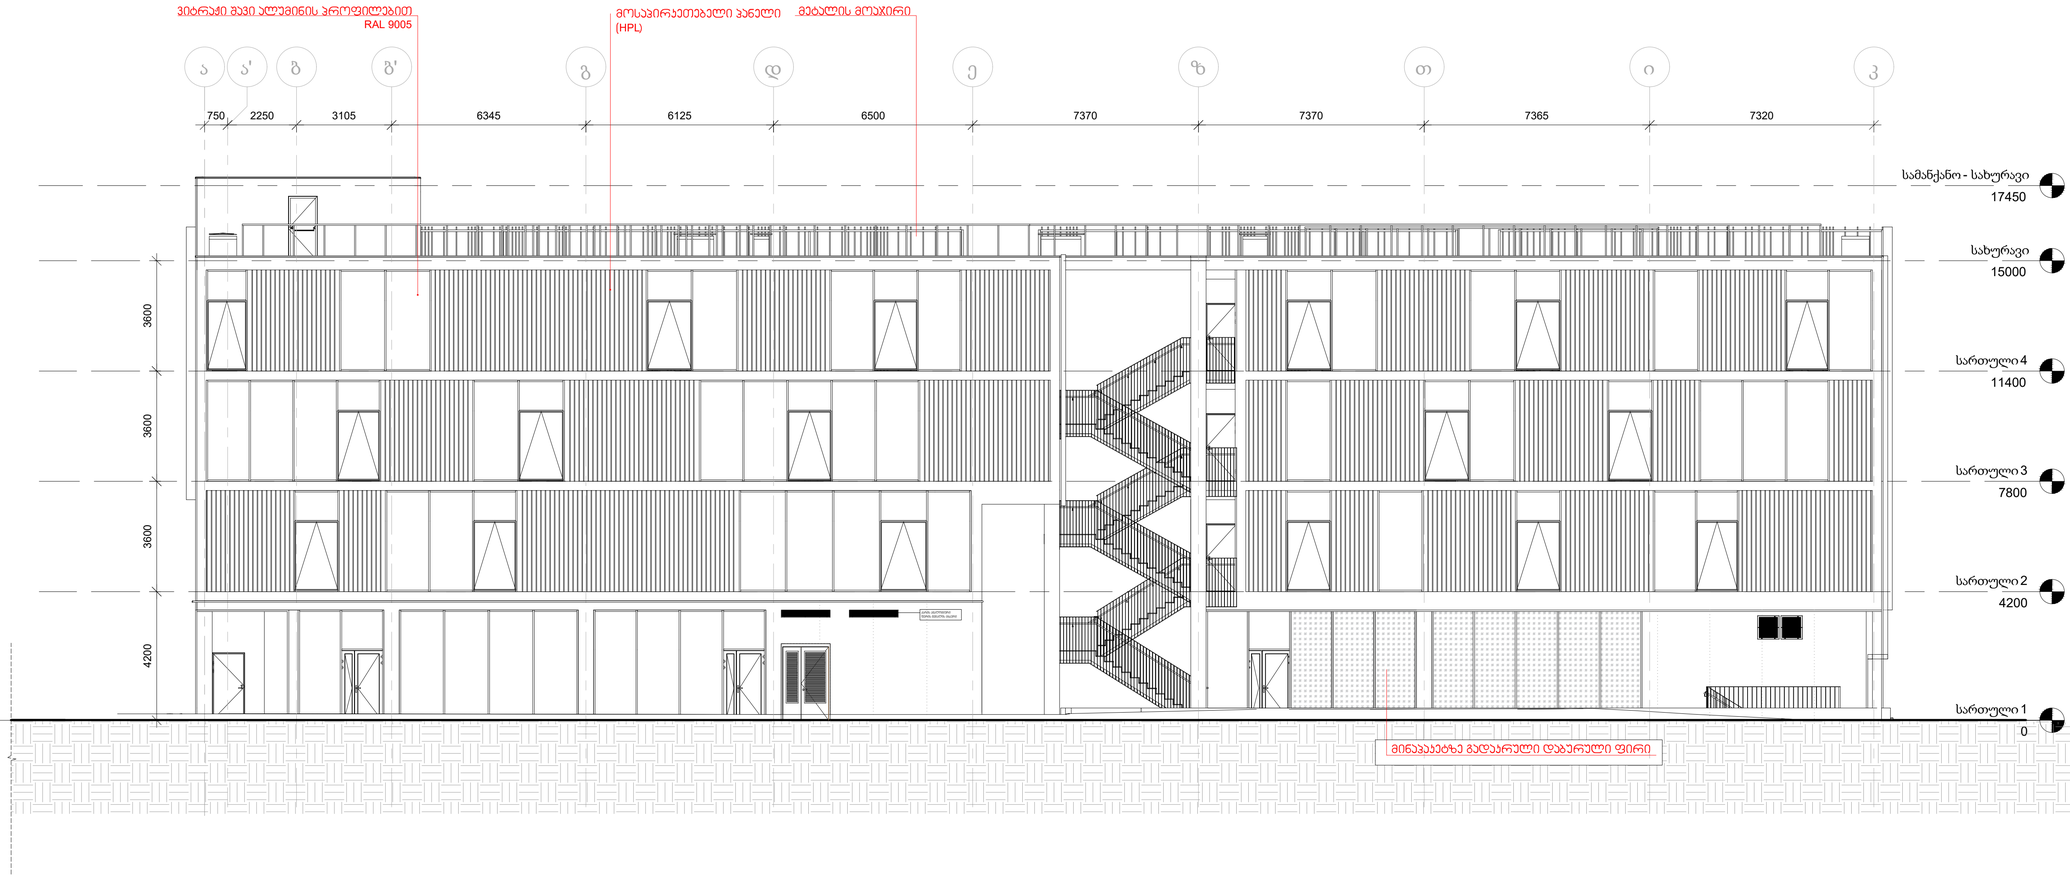

ფასადი ა-კ ღერძებში

პროექტის დასახელება, მისამართი
მრავალფუნქციური შენობა მზიურის მიმდებარედ ქ.თბილისი, ჩიხი ჯავჯავაძე □37

პირობითი აღნიშვნები			
	საჯდასტრო საზღვარი		ბეტონის მონოლითი კედელი
	იატაკის ნიშნული		ბლოკის კედელი
	ჭრილის ხაზი		აგურის კედელი
	ღერძის ხაზი		თაბაშირ-მუყაოს ტიხარი

სტადია	პროექტი
თარიღი	04.06.2021
ფორმატი	A1
მასშტაბი	1:100

არქიტექტორი	გ.ჭყონია	
არქიტექტორი	გ.სამხარაძე	
არქიტექტორი	ვ.აფანასევი	
არქიტექტორი	ა.ზვიადაური	
შეამოწმა		

შ. პ. ს.
"მიდამო"

არქიტექტურა & დიზაინი

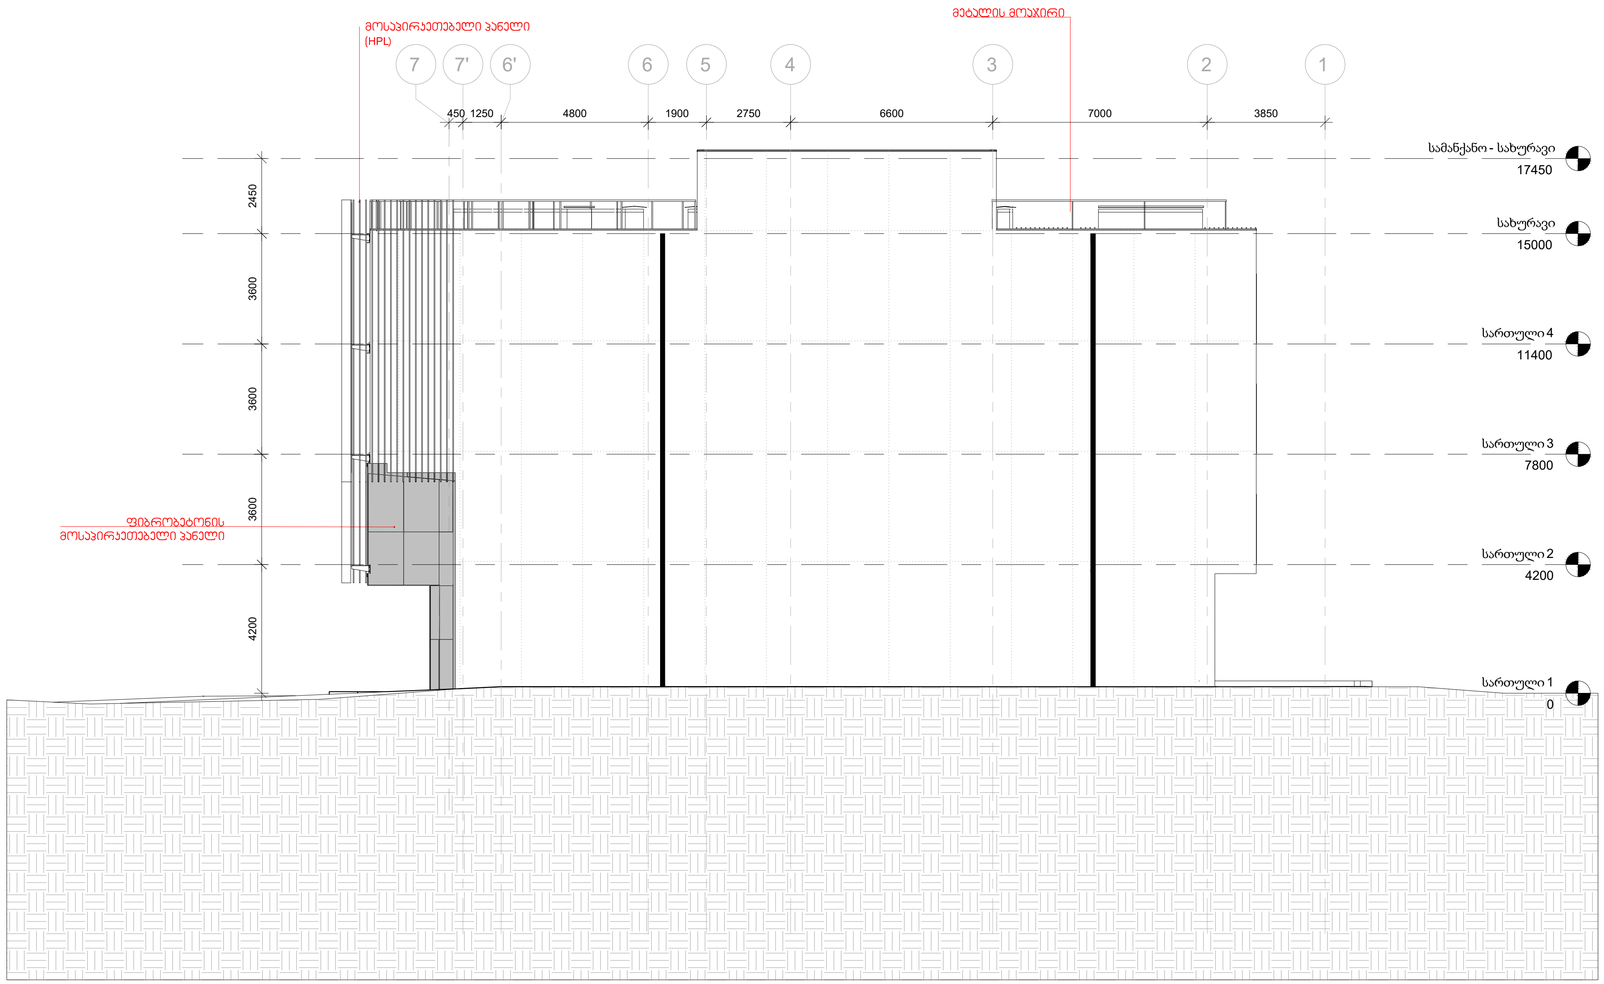

ფასადი 7-1 ღერძებში

პროექტის დასახელება, მისამართი	ჰირობითი აღნიშვნები				სტადია	პროექტი	არქიტექტორი	გ.ჭყონია		შ. პ. ს. "მიდამო"
მრავალფუნქციური შენობა მზიურის მიმდებარედ ქ.თბილისი, ჩიხი ჭავჭავაძე □37		საკადასტრო საზღვარი		ბეტონის მონოლითი კედელი	თარიღი	04.06.2021	არქიტექტორი	გ.სამხარაძე		არქიტექტურა & დიზაინი
		იატაკის ნიშნული		ბლოკის კედელი	ფორმატი	A1	არქიტექტორი	ვ.აფანასევი		
		ჭრილის ხაზი		აგურის კედელი	მასშტაბი	1:100	არქიტექტორი	ა.ზვიადაური		
		ღერძის ხაზი		თაბაშირ-მუყაოს ტიხარი	შეამოწმა					






