სიმაღლის განსაზღვრის სქემა

გენგეგმა
მ. 1 :500

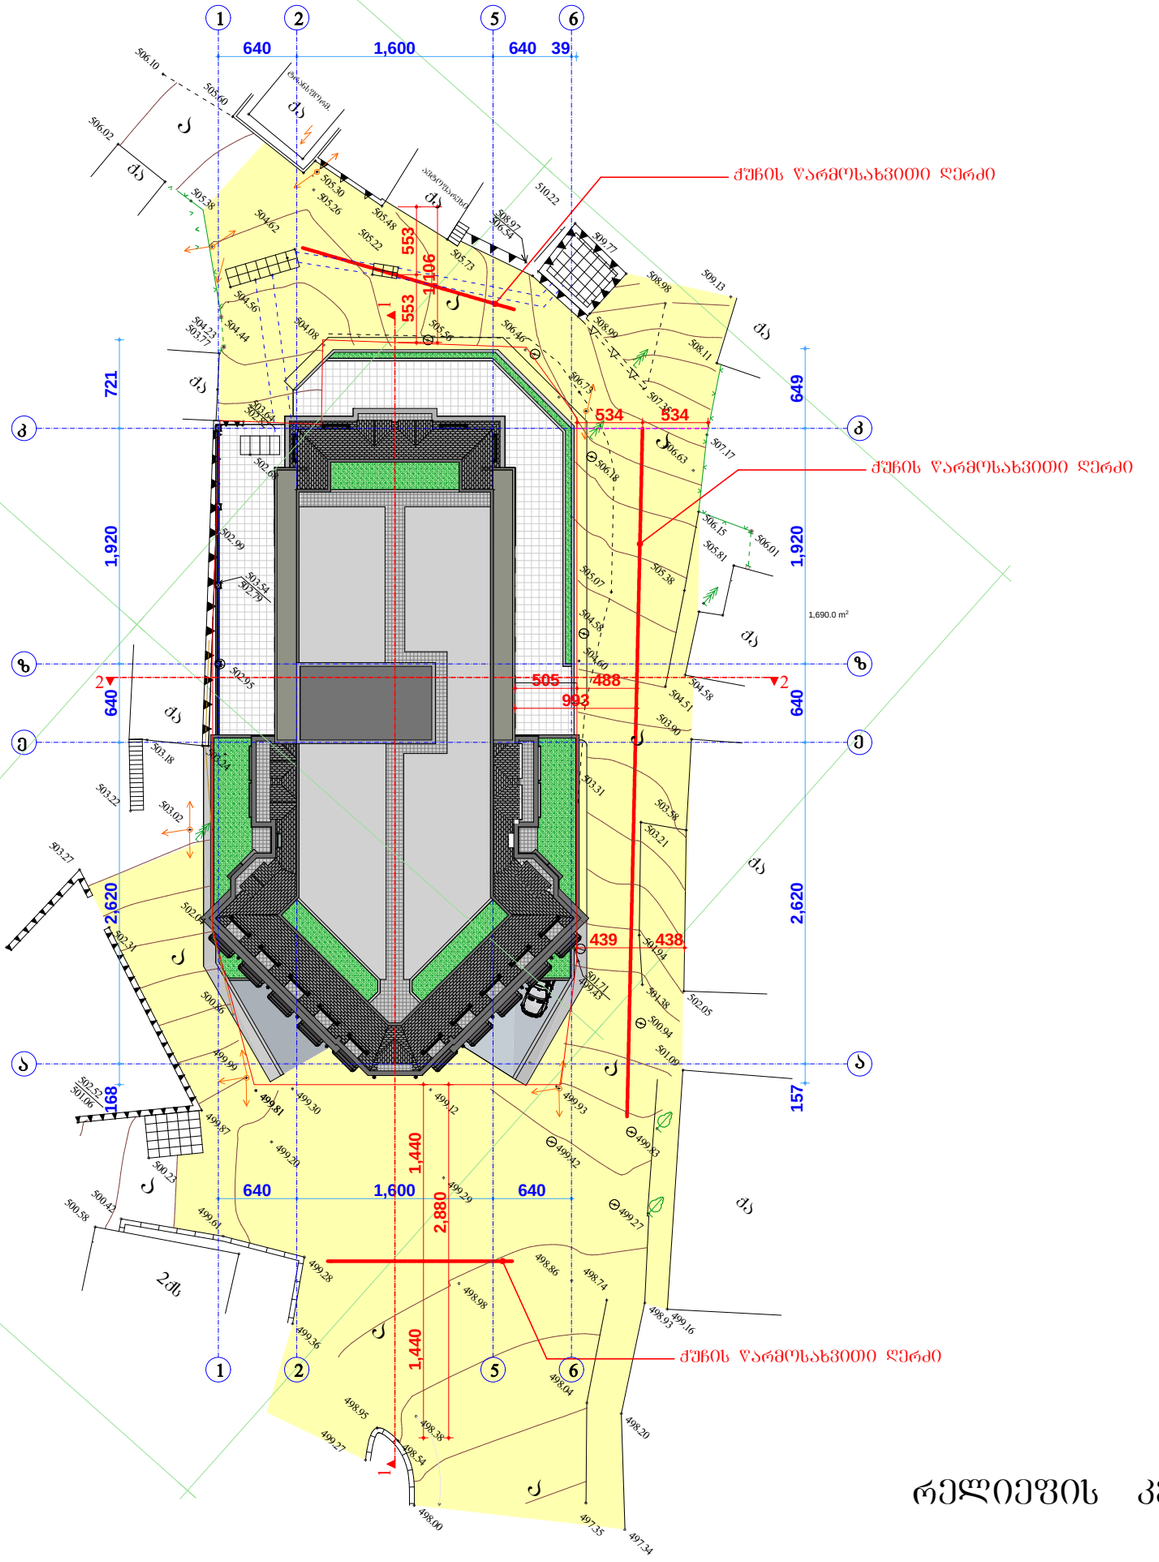

რელიეფის კვეთა 0.5 მ.

ფორმატი PAPER SIZE		პროექტის № PROJECT #
A - 3		

პირობითი ნიშნები

- ტერიტორიის საზღვარი
- ღერძის ხაზი
- ჯრილის ღერძი
- +15.65 არქიტექტურული ნიშნული

ტექნიკური მონაცემები

შენიშვნები NOTES

პირობითი ნიშნული 0.00 შეესაბამება 499.80 აბსოლიტურ ნიშნულს

დამკვეთი CLIENT	შ.პ.ს. „NGS group"
პროექტი PROJECT	მრავალბინიანი საცხოვრებელი სახლი
მისამართი ADDRESS	ქ. თბილისი, ამაღლების ქ. №47

თანამდებობა	გვარი	ხელმოწერა
პრ. ავტორი	ა. მიქუჯაძე	
	ს. მორჩილაძე	
შემსრულე	ი. სუპაშვილი	

შ.პ.ს. „NGS group"
ს/ა № 01019012603

არქიტექტურული ნაწილი

მასშტაბი SCALE	თარიღი DATE OF ISSUE	30/07/2013
1:500	ნახაზი DRVG.	სიმაღლის განსაზღვრის სქემა გენგეგმა
სტადია STAGE	ფურც. PAGES	სულ ALL
პროექტი	ა -	ა -

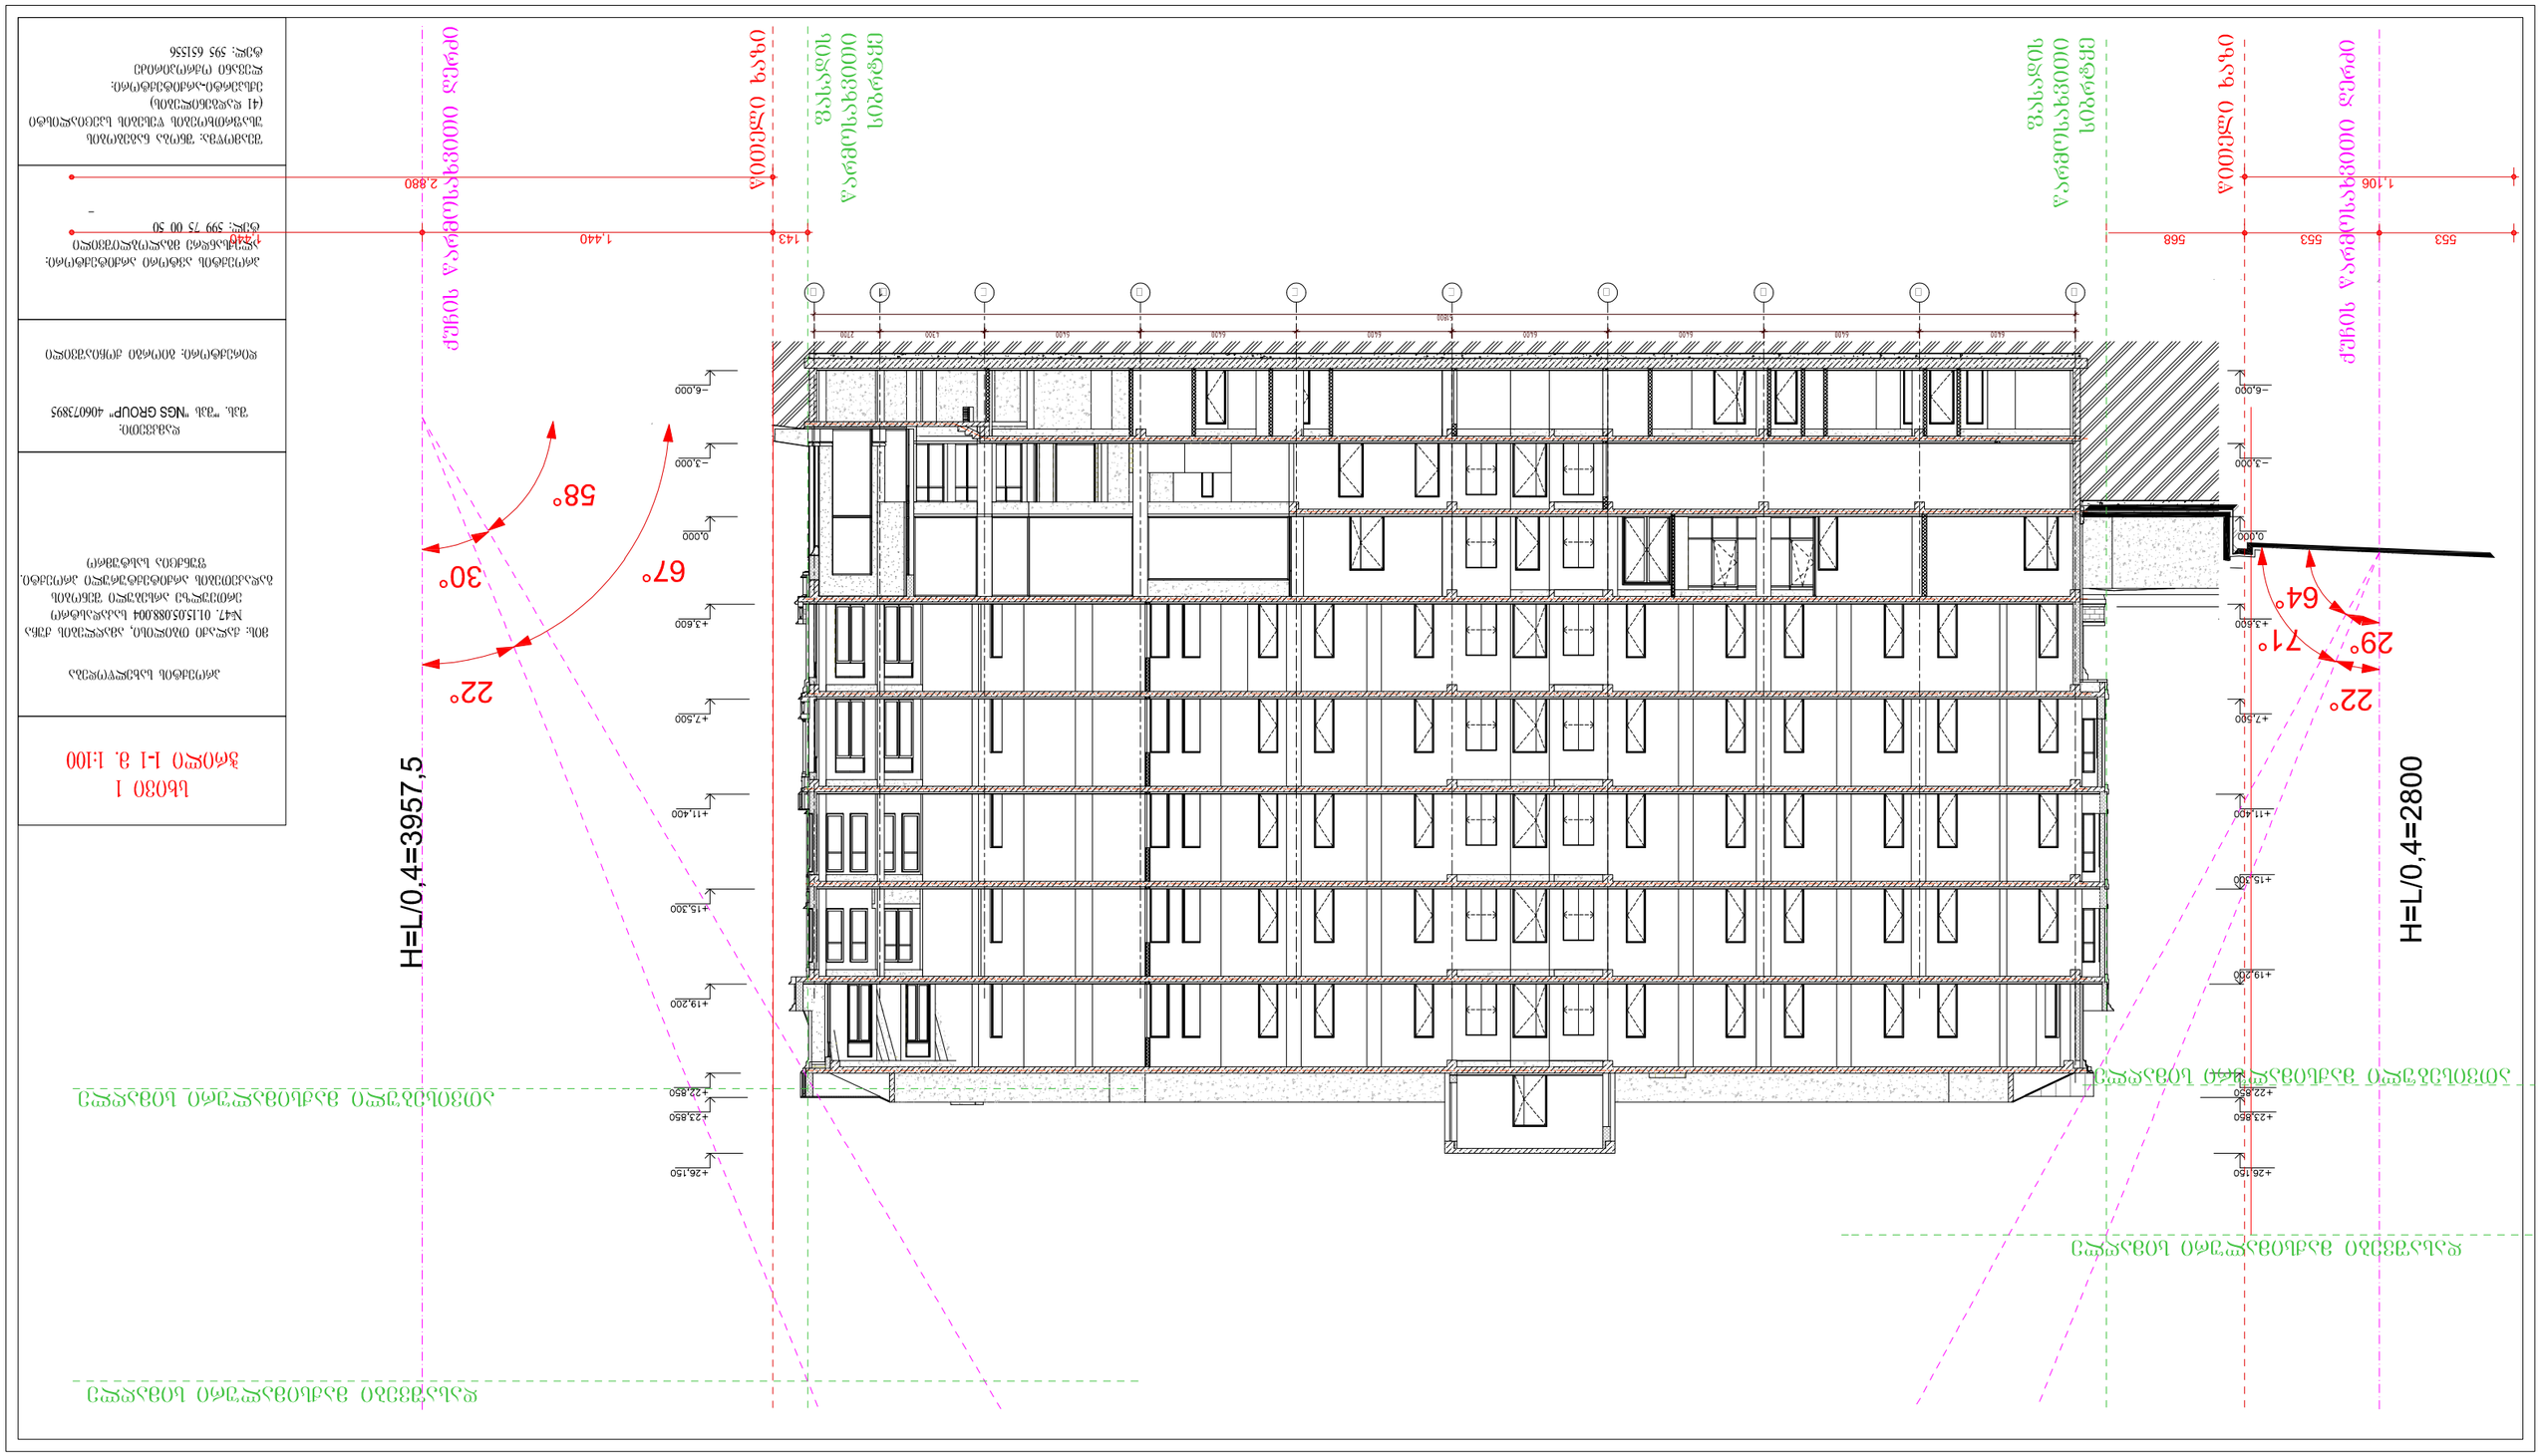

ნაგებობა 1
ჰიპოლი 1-1 მ. 1:100

პროექტის სახელწოდება






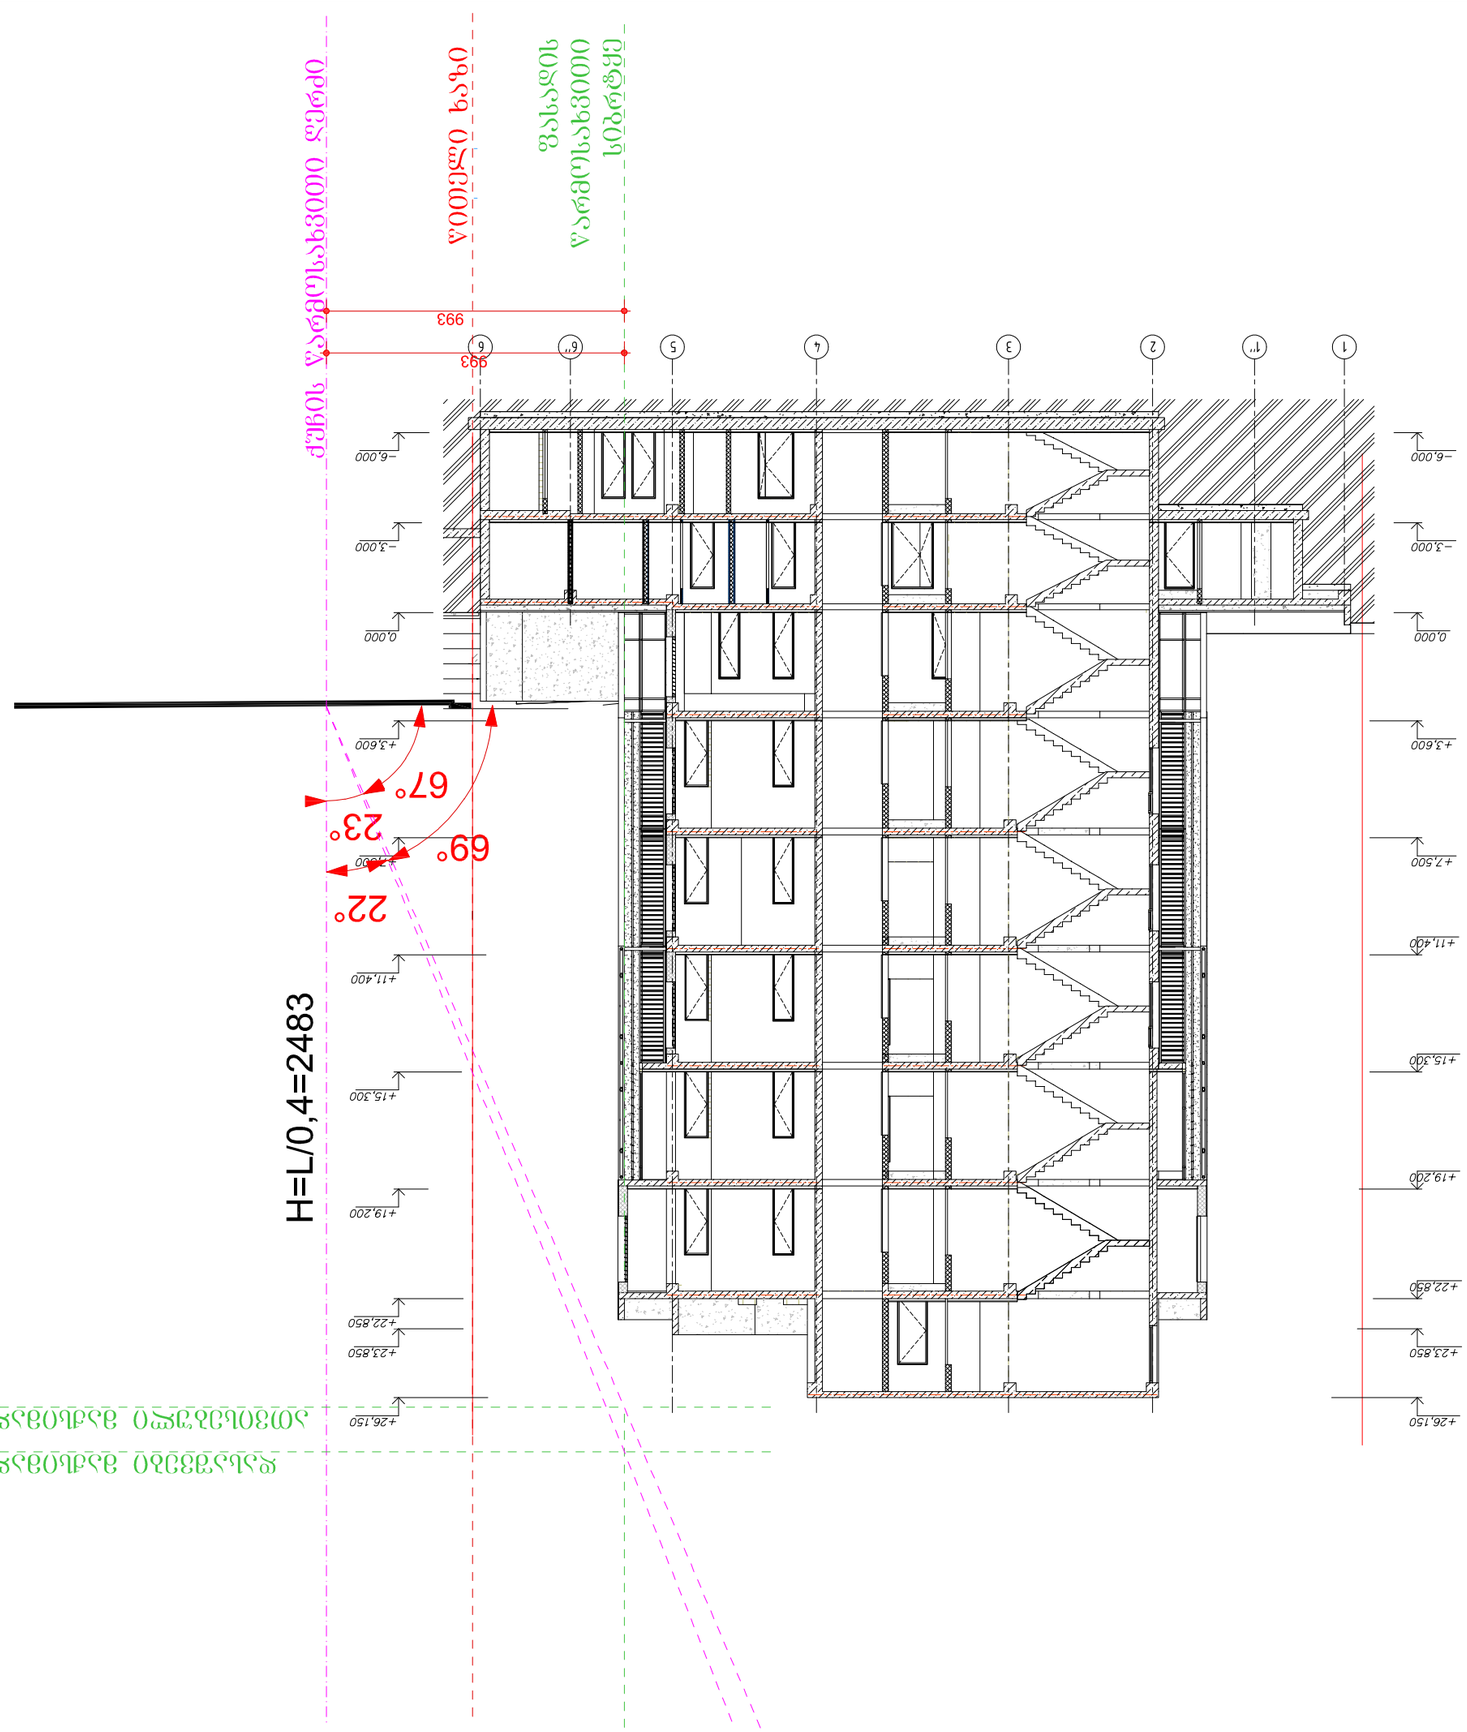

ნახაზი 2
ჭიშკრის 2-2 გ. 1:100







ნახატის სახელწოდება

ნახატი 2
ჭიშკრის 2-2 გ. 1:100