შ.პ.ს კირკიტაძე და კომპანია (ს/ნ416294067)

L.T.D "KIRKITADZE & COMPANY"

პეკინის ქ. №27 ტ: 2 37 23 00 მობ: 5 99 56 22 76, ფაქსი: 2 37 23 00

Pekini str. N 27 tel: 2 37 23 00 mob: 5 99 56 22 76, fax: 2 37 23 00

ქალაქი თბილისი, სარაჯიშვილის ქ., №36, (ს/კ 01.10.10.007.041)
სს "გეფა"-ს (ID 201991229) საკუთრებაში არსებული 10000 კვ.მ. არასასოფლო-სამეურნეო დანიშნულების მიწის ნაკვეთის და მისი მიმდებარე ტერიტორიის ტოპოგრაფიული

გეგმა

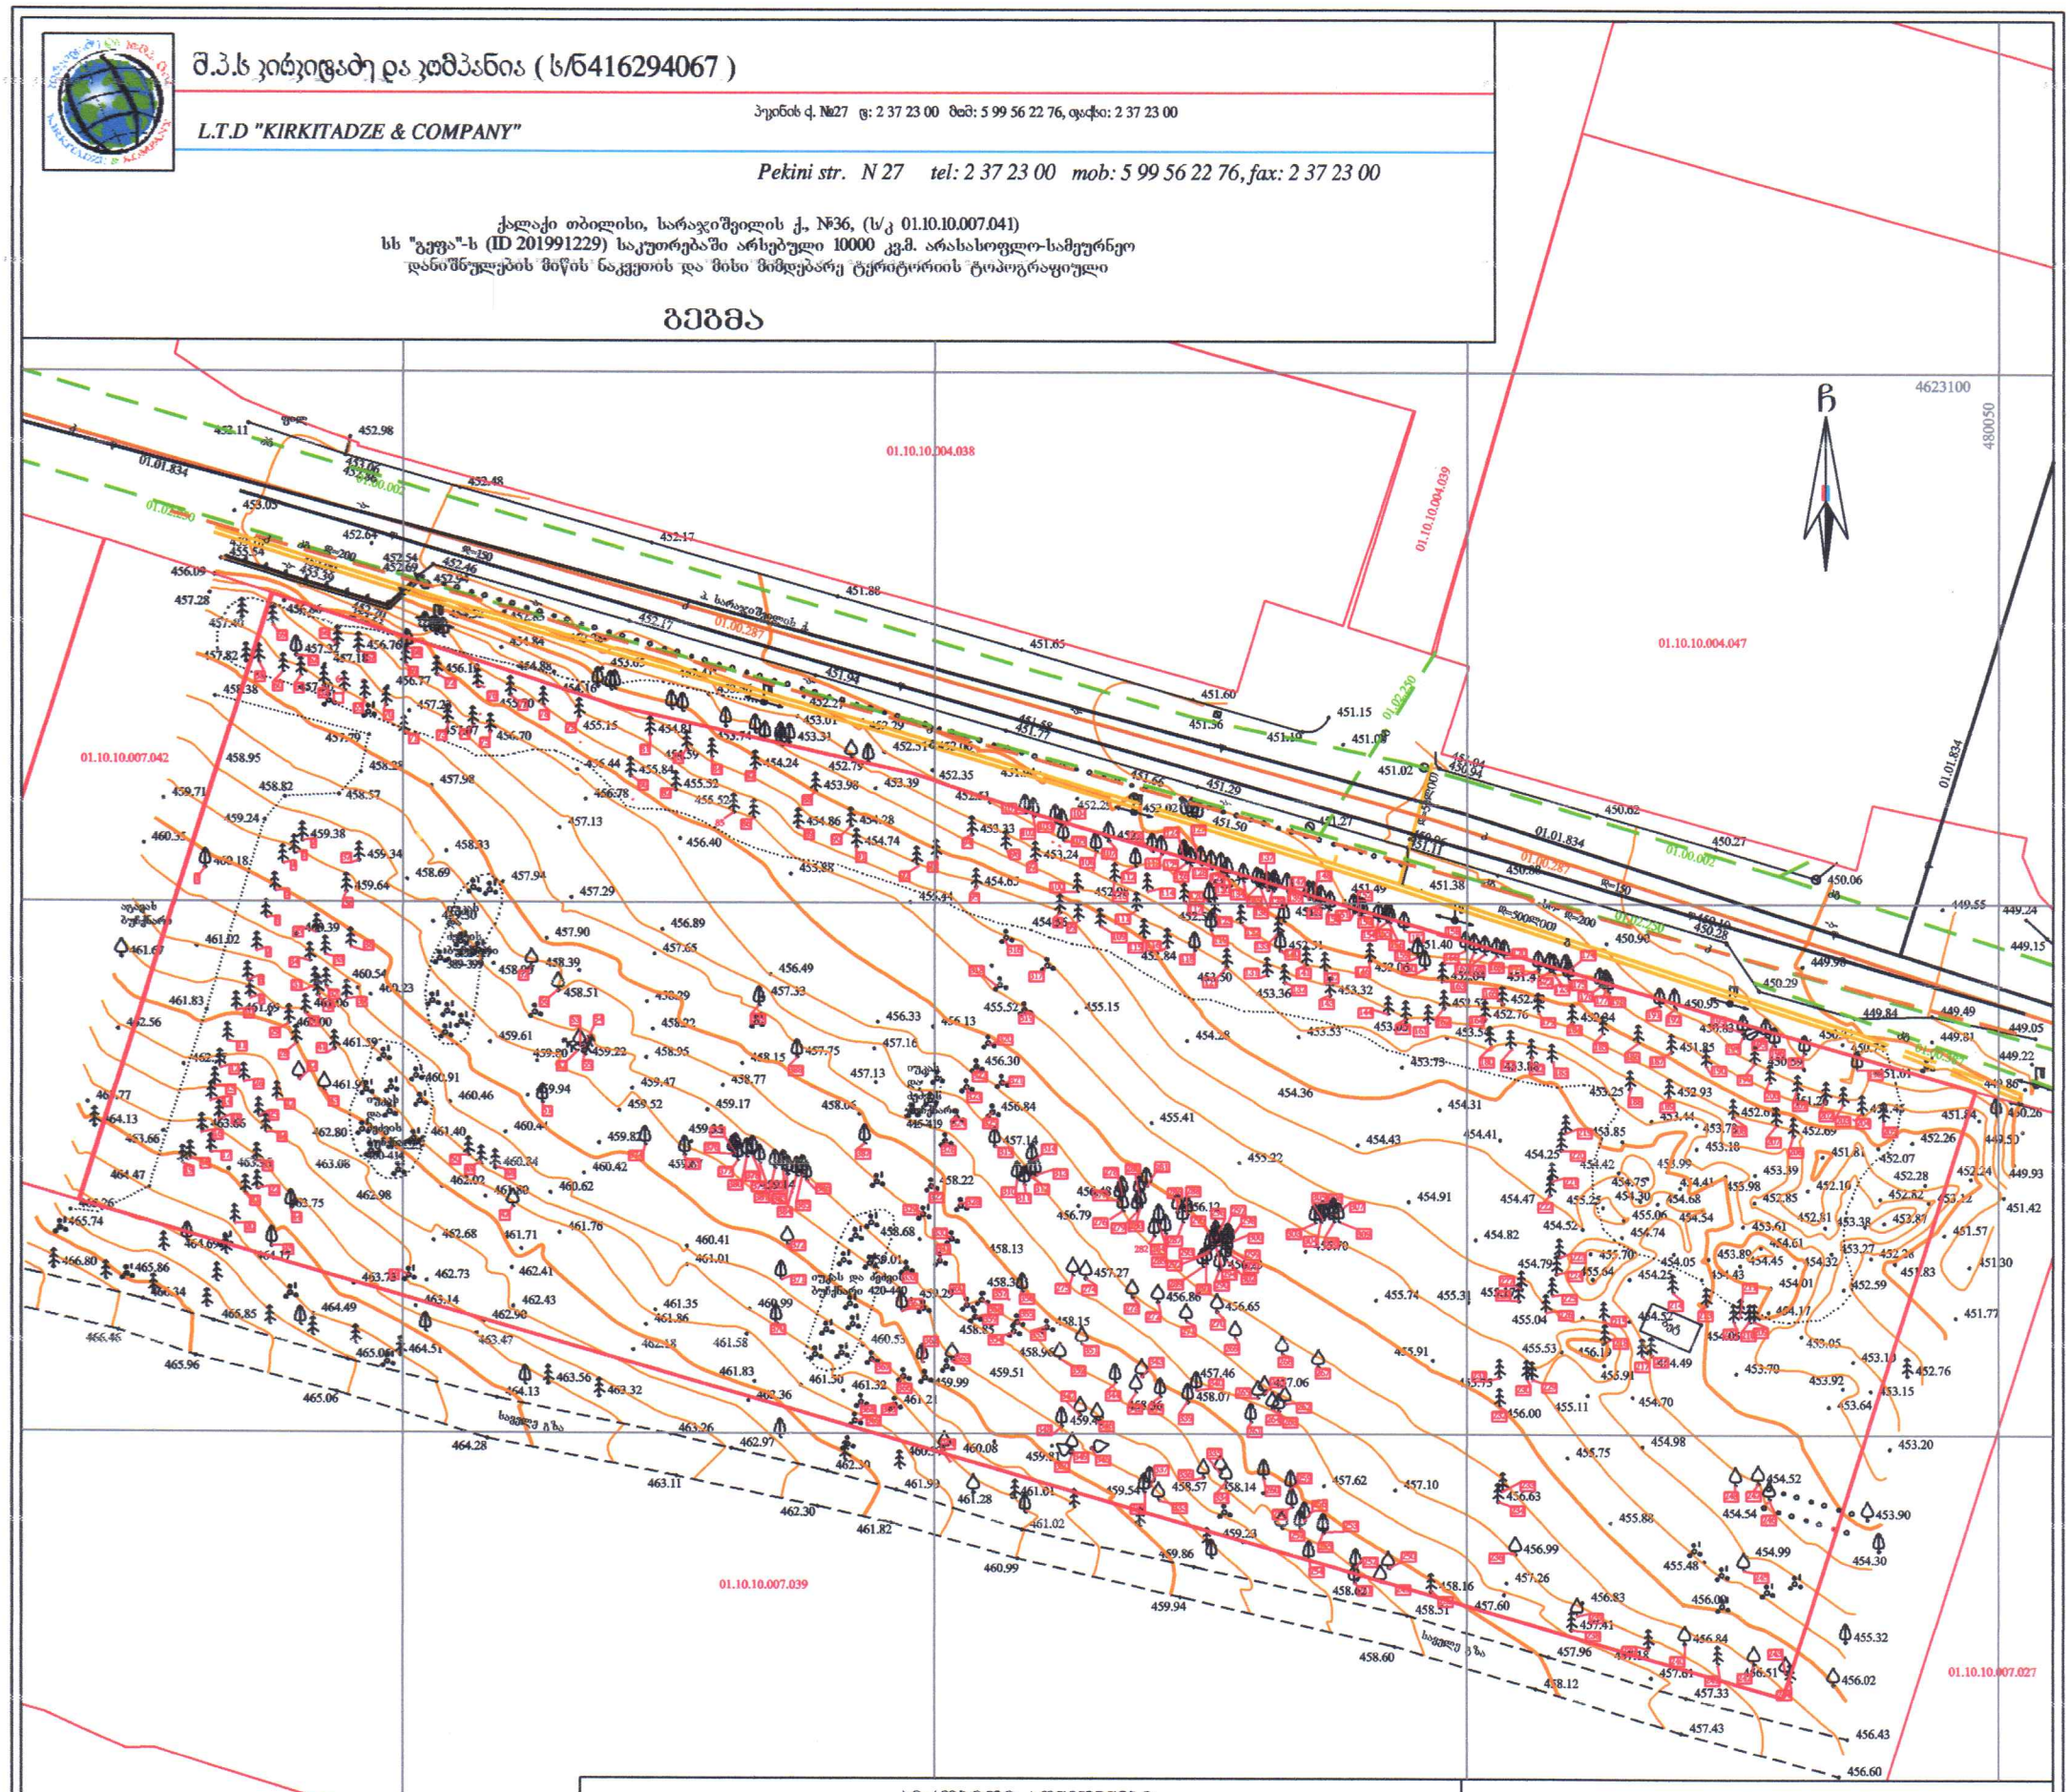
4623100
4622950
479900
480050
01.10.10.004.038
01.10.10.004.039
01.10.10.004.047
01.10.10.007.042
01.10.10.007.039
01.10.10.007.027
01.01.834
01.00.287
01.00.002
01.02.230
452.11
452.98
453.05
452.64
452.54
452.46
452.17
451.88
451.65
451.60
451.36
451.15
451.08
451.02
450.94
450.82
450.27
450.06
449.55
449.24
449.15
449.96
449.84
449.49
449.81
449.05
449.22
449.86
450.26
449.50
449.93
451.42
451.57
451.30
451.83
451.77
452.59
453.05
453.10
452.76
453.92
453.15
453.64
453.20
454.52
453.90
454.54
454.30
454.99
455.32
456.02
456.43
456.60
457.43
457.33
457.62
457.10
458.57
458.14
458.07
457.46
457.06
456.86
456.65
456.12
455.74
455.31
455.91
455.04
455.53
455.11
456.00
455.75
454.98
454.70
454.49
454.52
454.17
454.01
453.70
453.61
453.38
453.27
453.39
453.44
453.79
453.85
454.25
454.42
454.75
454.30
454.68
454.54
455.06
455.64
455.70
454.05
454.25
454.61
454.45
454.32
453.89
454.43
454.82
454.52
454.74
455.25
455.98
452.85
452.81
452.87
452.62
452.28
452.24
452.07
452.26
452.10
451.81
451.84
453.18
453.99
453.41
453.25
452.93
452.69
452.04
451.85
451.01
450.95
450.83
450.29
450.90
450.28
450.38
450.86
451.38
451.40
451.49
451.50
451.27
451.29
451.66
451.77
451.94
452.17
452.27
452.31
452.35
452.75
453.01
453.31
453.98
453.39
454.24
454.74
454.86
454.28
455.32
455.84
456.44
456.78
457.13
457.29
457.94
458.33
458.69
459.34
459.38
459.64
459.71
459.24
460.35
460.18
461.02
461.69
460.54
460.23
461.83
462.56
461.59
461.91
460.91
460.46
460.40
461.40
462.80
463.08
462.02
462.98
462.75
463.66
464.13
464.47
465.74
466.80
465.86
466.34
465.85
464.49
465.06
464.51
465.96
463.47
463.14
462.73
462.43
462.90
462.41
463.56
463.32
464.13
464.28
463.11
463.26
462.97
462.30
461.82
461.99
461.28
461.02
460.99
459.94
459.86
458.60
458.16
458.31
457.60
457.41
457.96
458.12
457.61
456.84
456.51
456.83
457.26
456.99
455.88
455.48
456.00
455.32
454.36
454.31
454.41
454.43
455.41
455.22
454.91
455.52
455.15
454.28
453.79
453.53
453.36
453.32
453.33
452.84
452.50
452.76
452.64
452.31
452.25
451.94
451.66
451.49
451.38
451.40
450.96
450.88
450.62
450.50
450.29
450.06
449.96
449.84
449.49
449.81
449.05
449.22
449.86
449.55
449.24
449.15

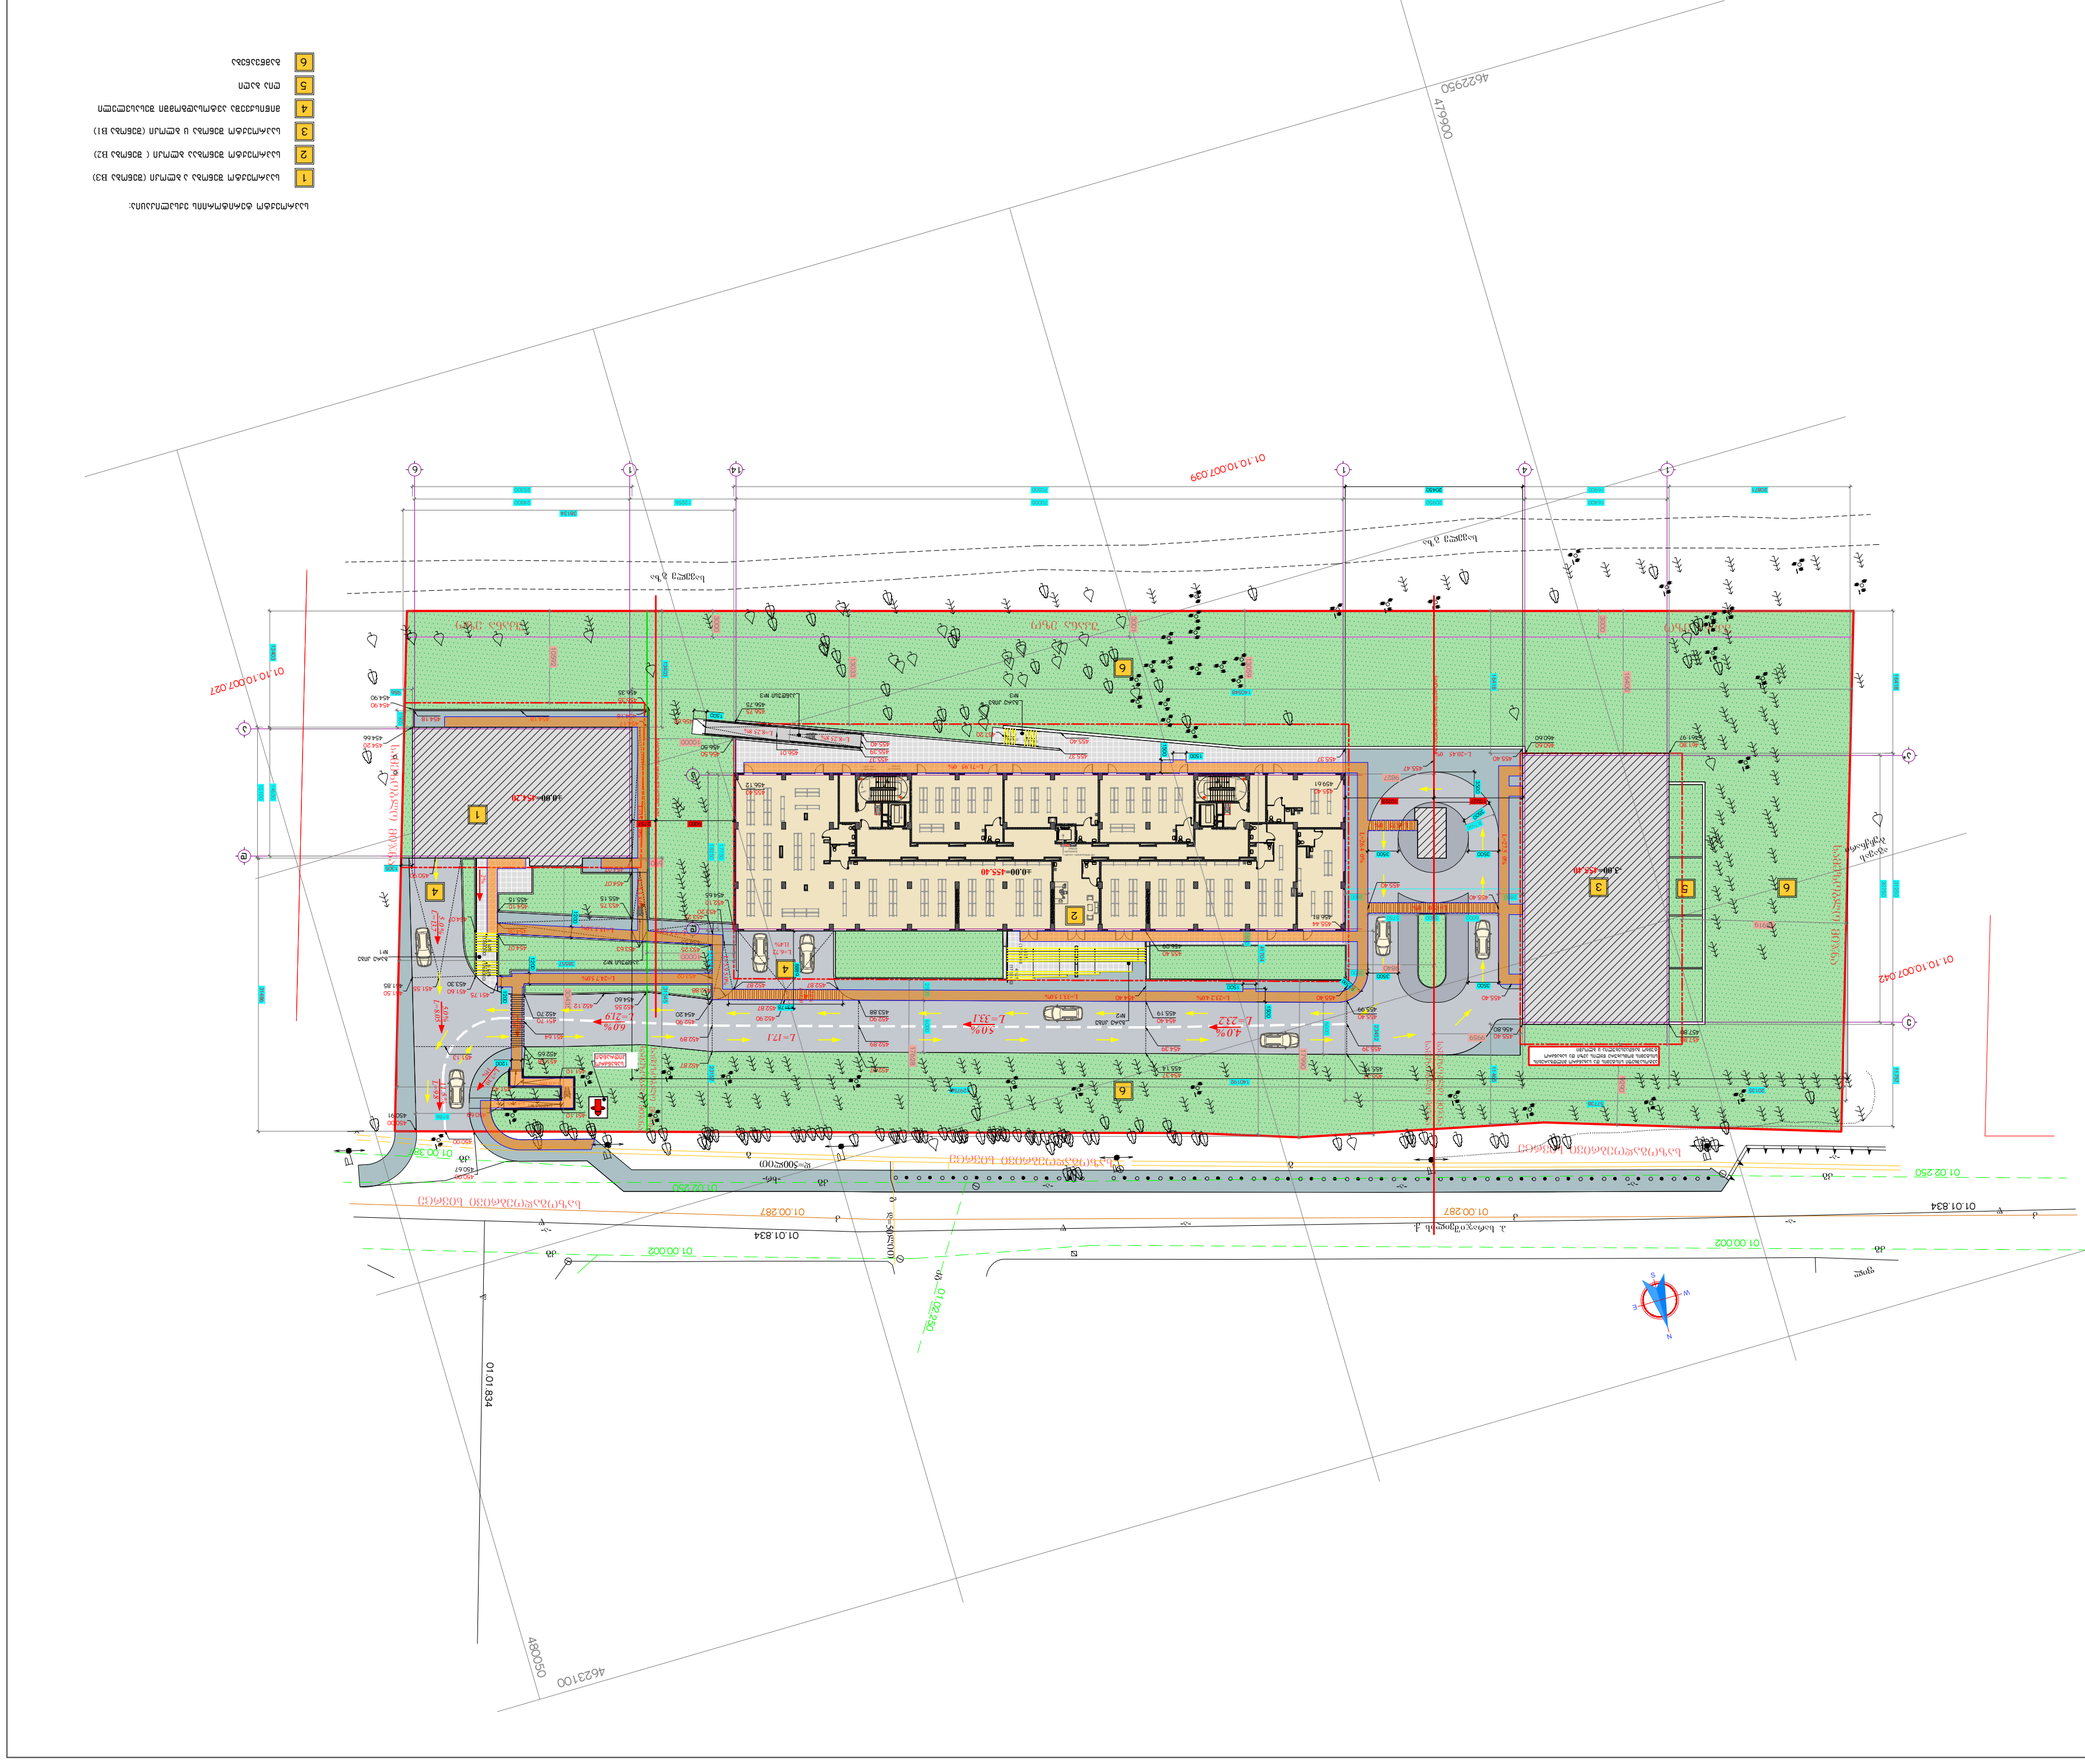
01.01.834
01.00.287
01.02.250
01.00.002
01.00.387
01.10.007.027
01.10.007.039
01.10.007.042
4623100
4806050
4622950
4799900
L=212.44m
L=171
L=232
L=331
40%
50%
60%

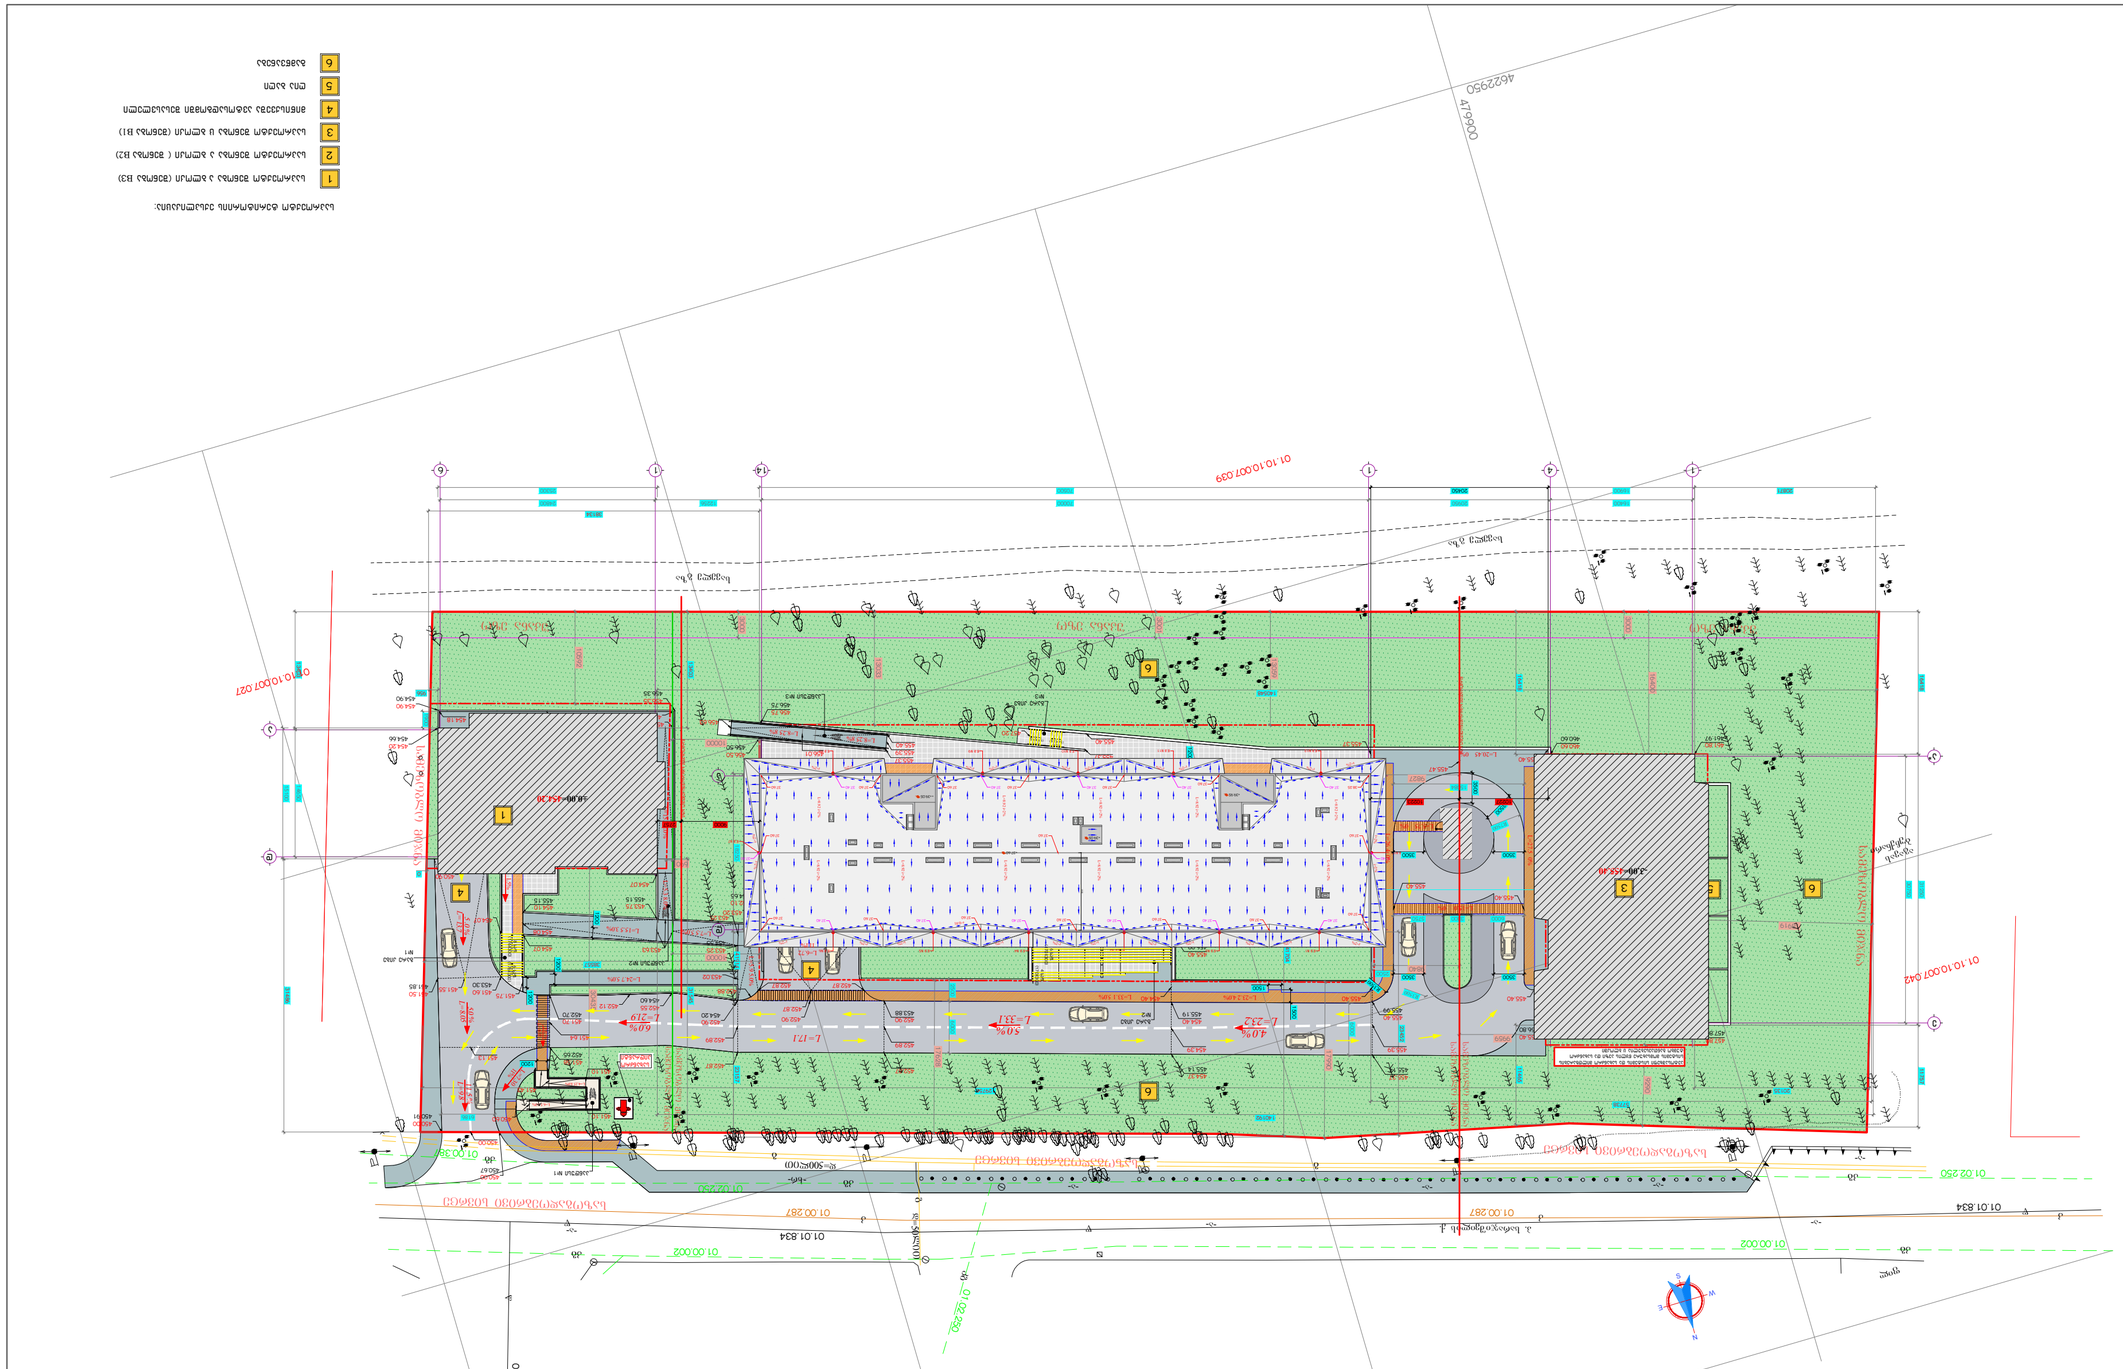
01:10:007:042
01:10:007:039
01:10:007:027
01:01:834
462100
480050
462950
479900
01:00:002
01:00:287
01:02:250
01:00:38
L=121
L=219
L=212
L=331
40%
60%
20%
