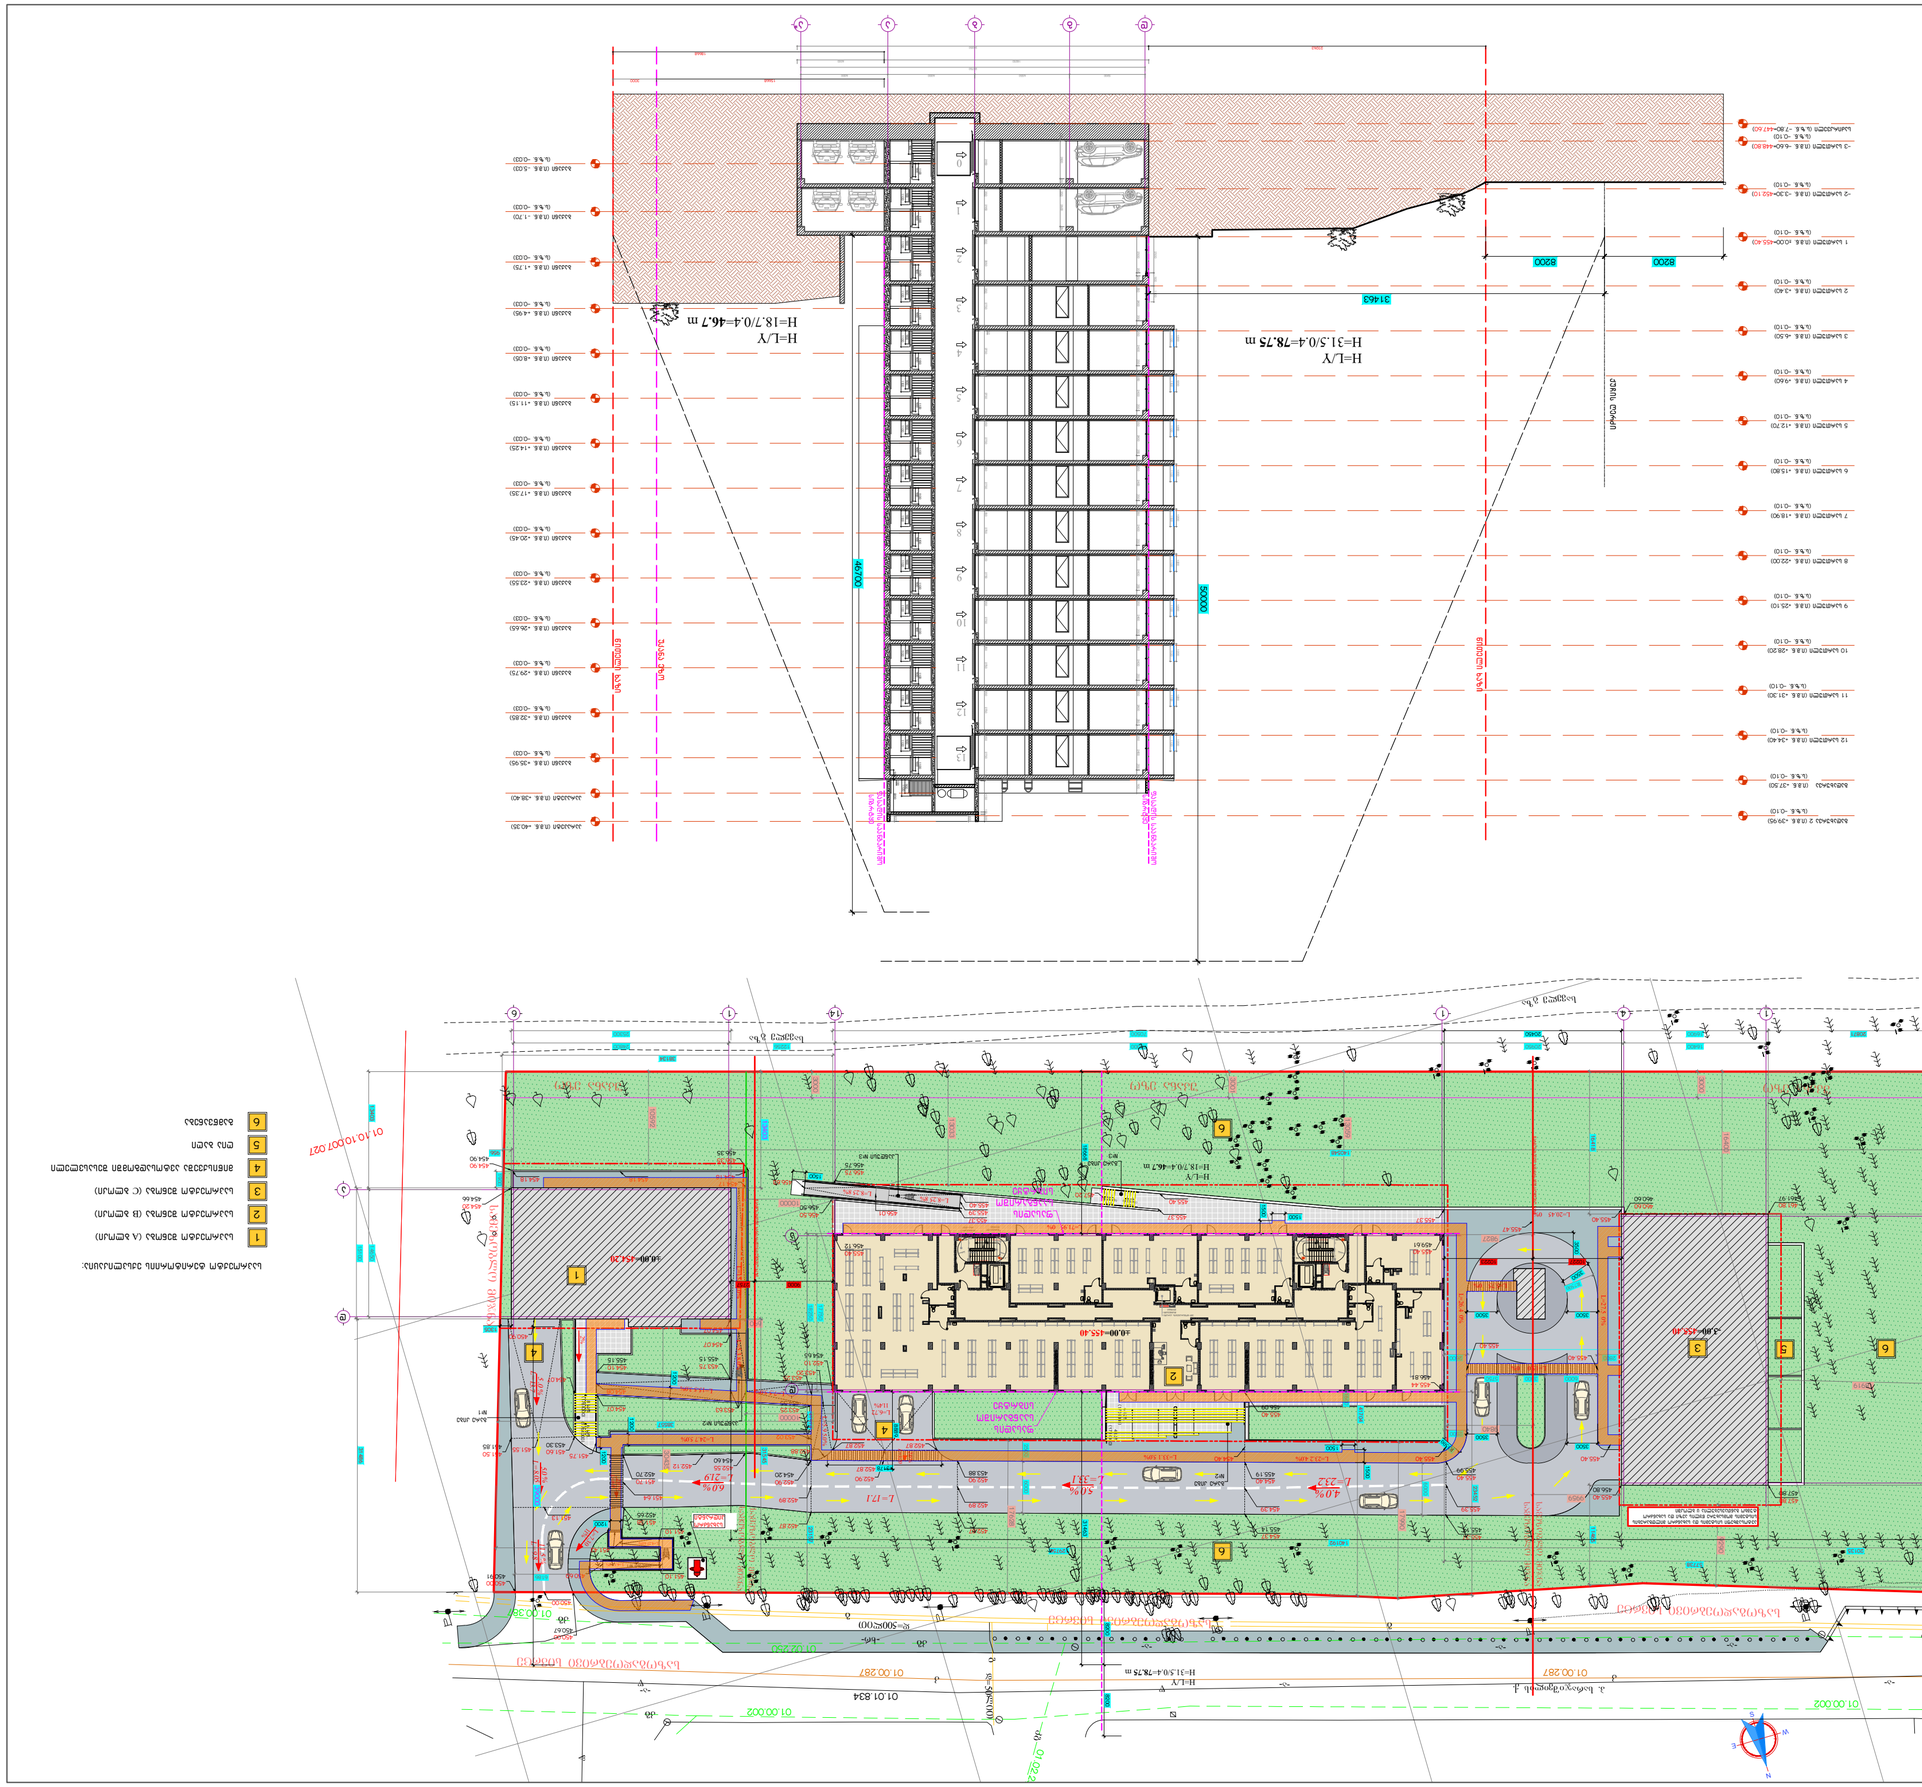

H=L/Y
H=31.5/0.4=78.75 m
H=L/Y
H=18.7/0.4=46.7 m
31463
8200
8200
40700
50000
Шоссе Энтузиастов
Шоссе Энтузиастов
Ул. Новорязанская
Ул. Новорязанская
Ул. Новорязанская