



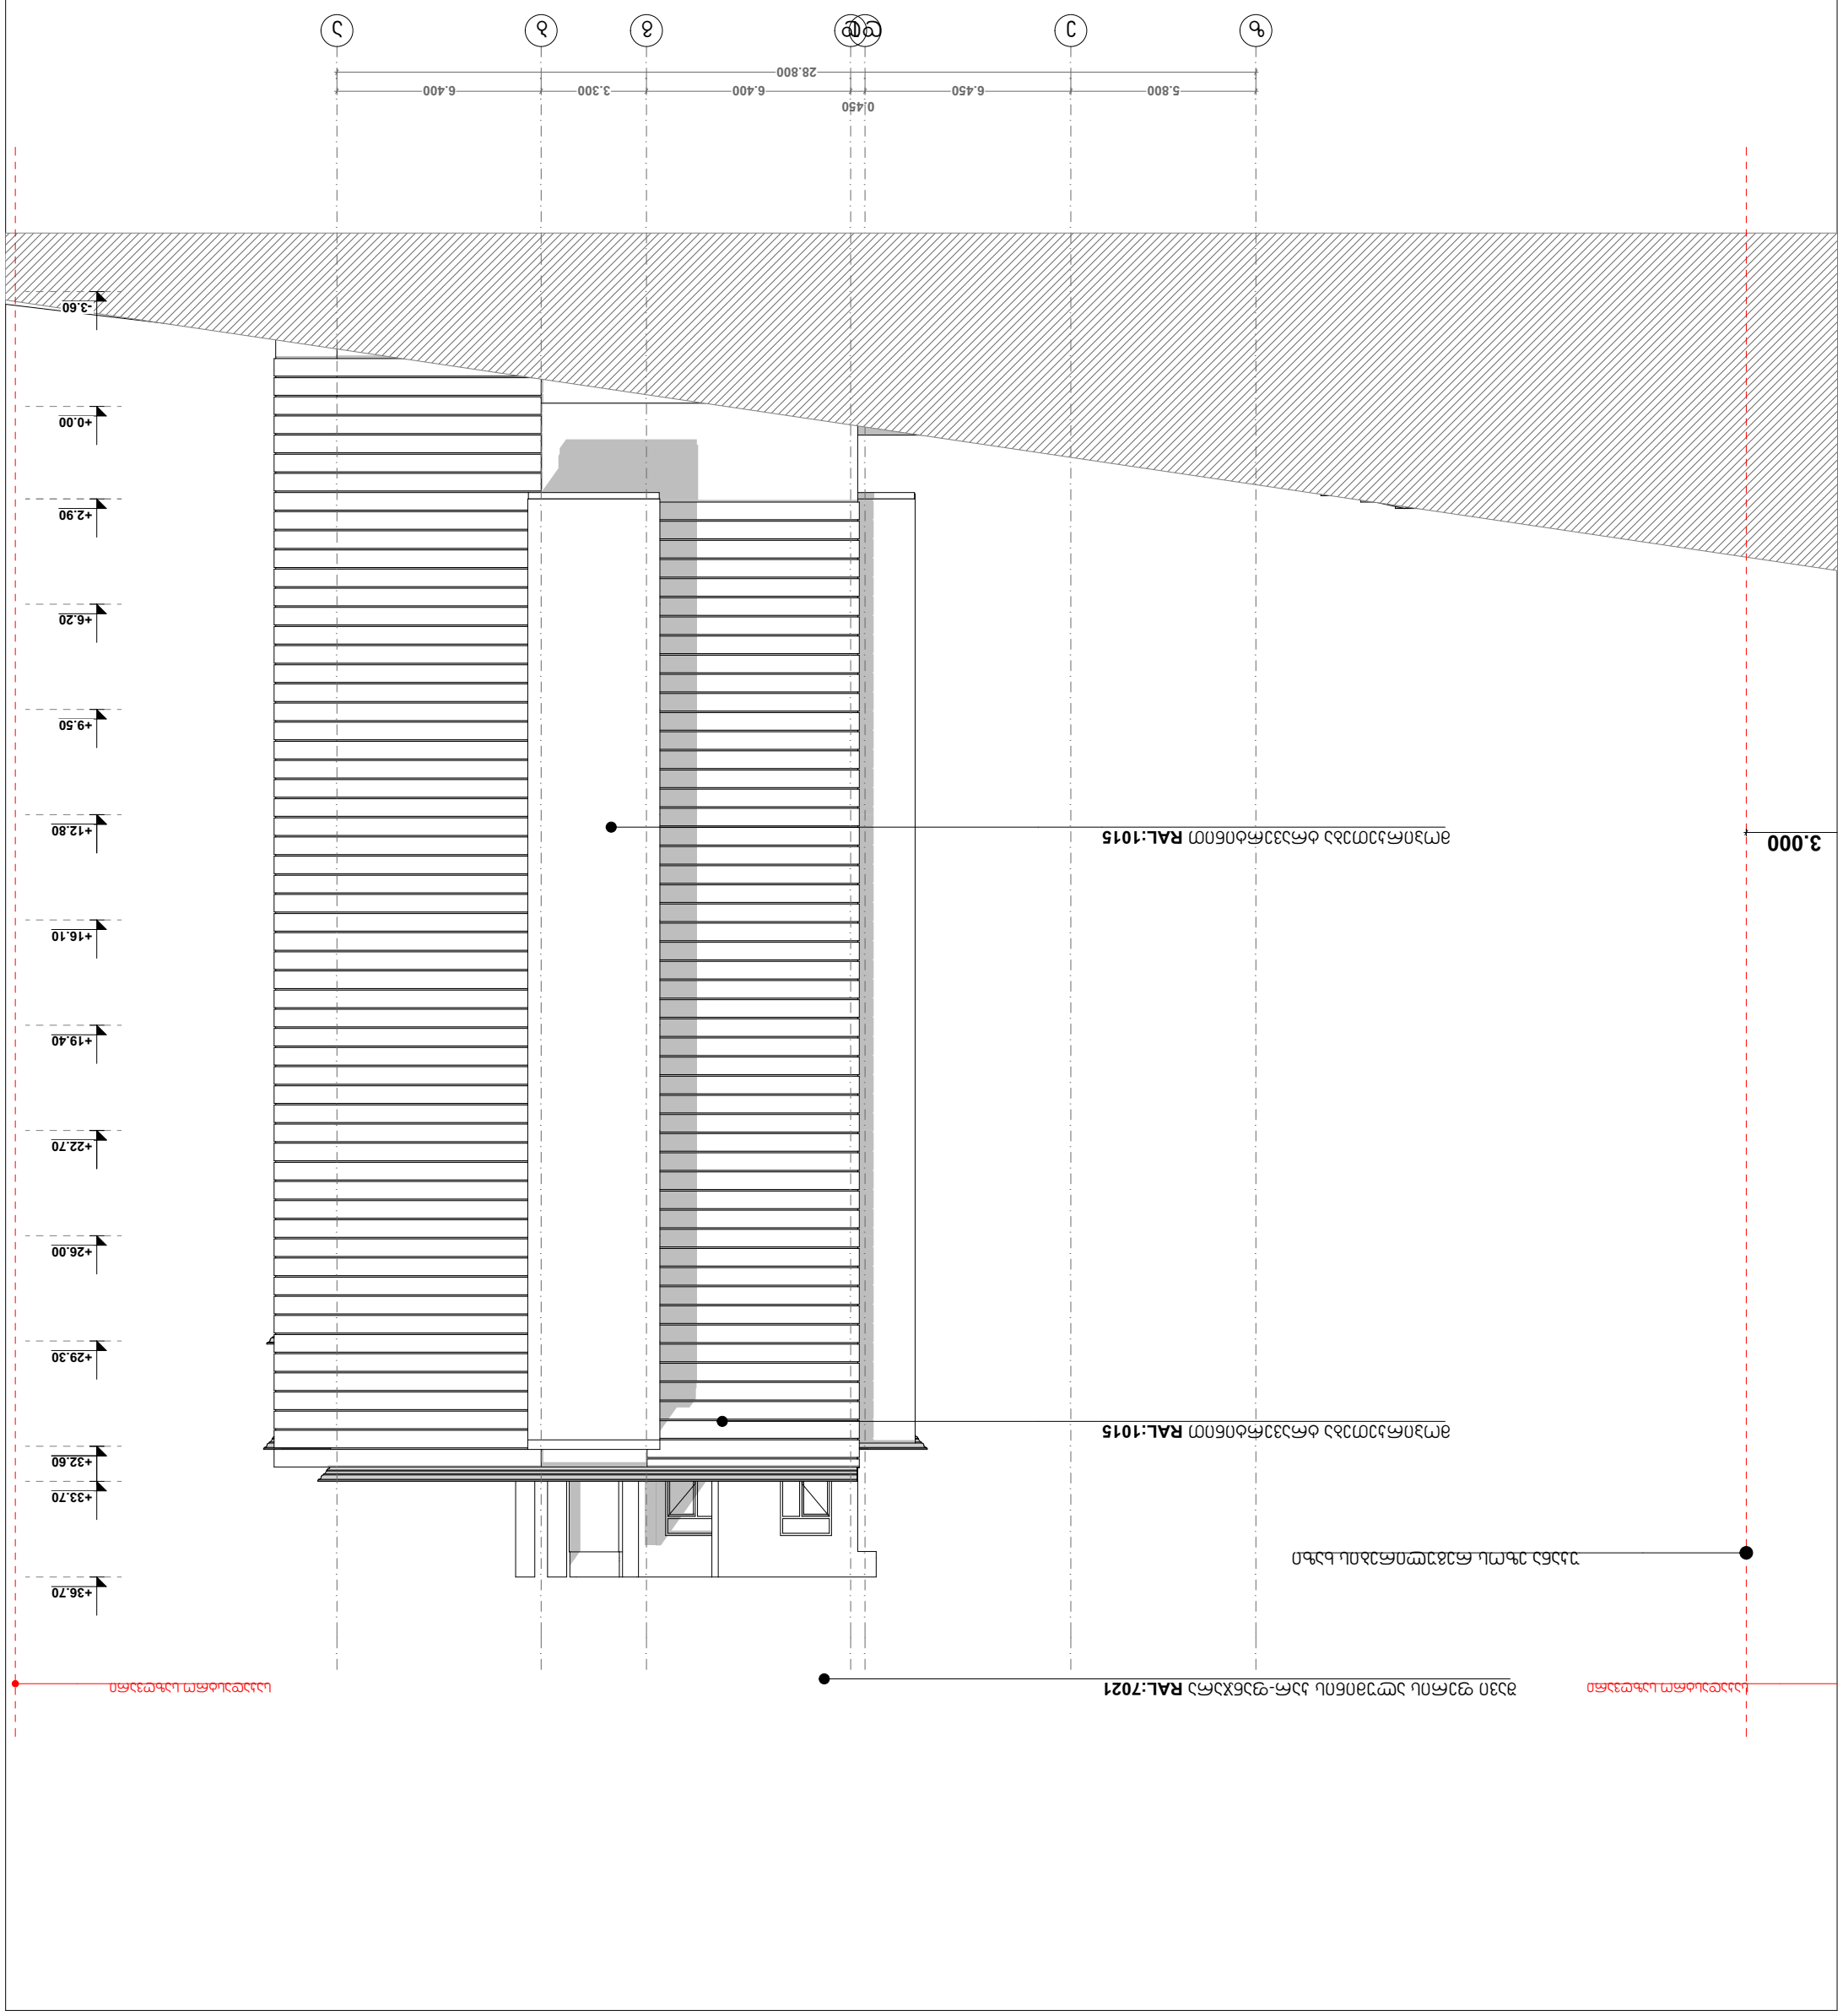

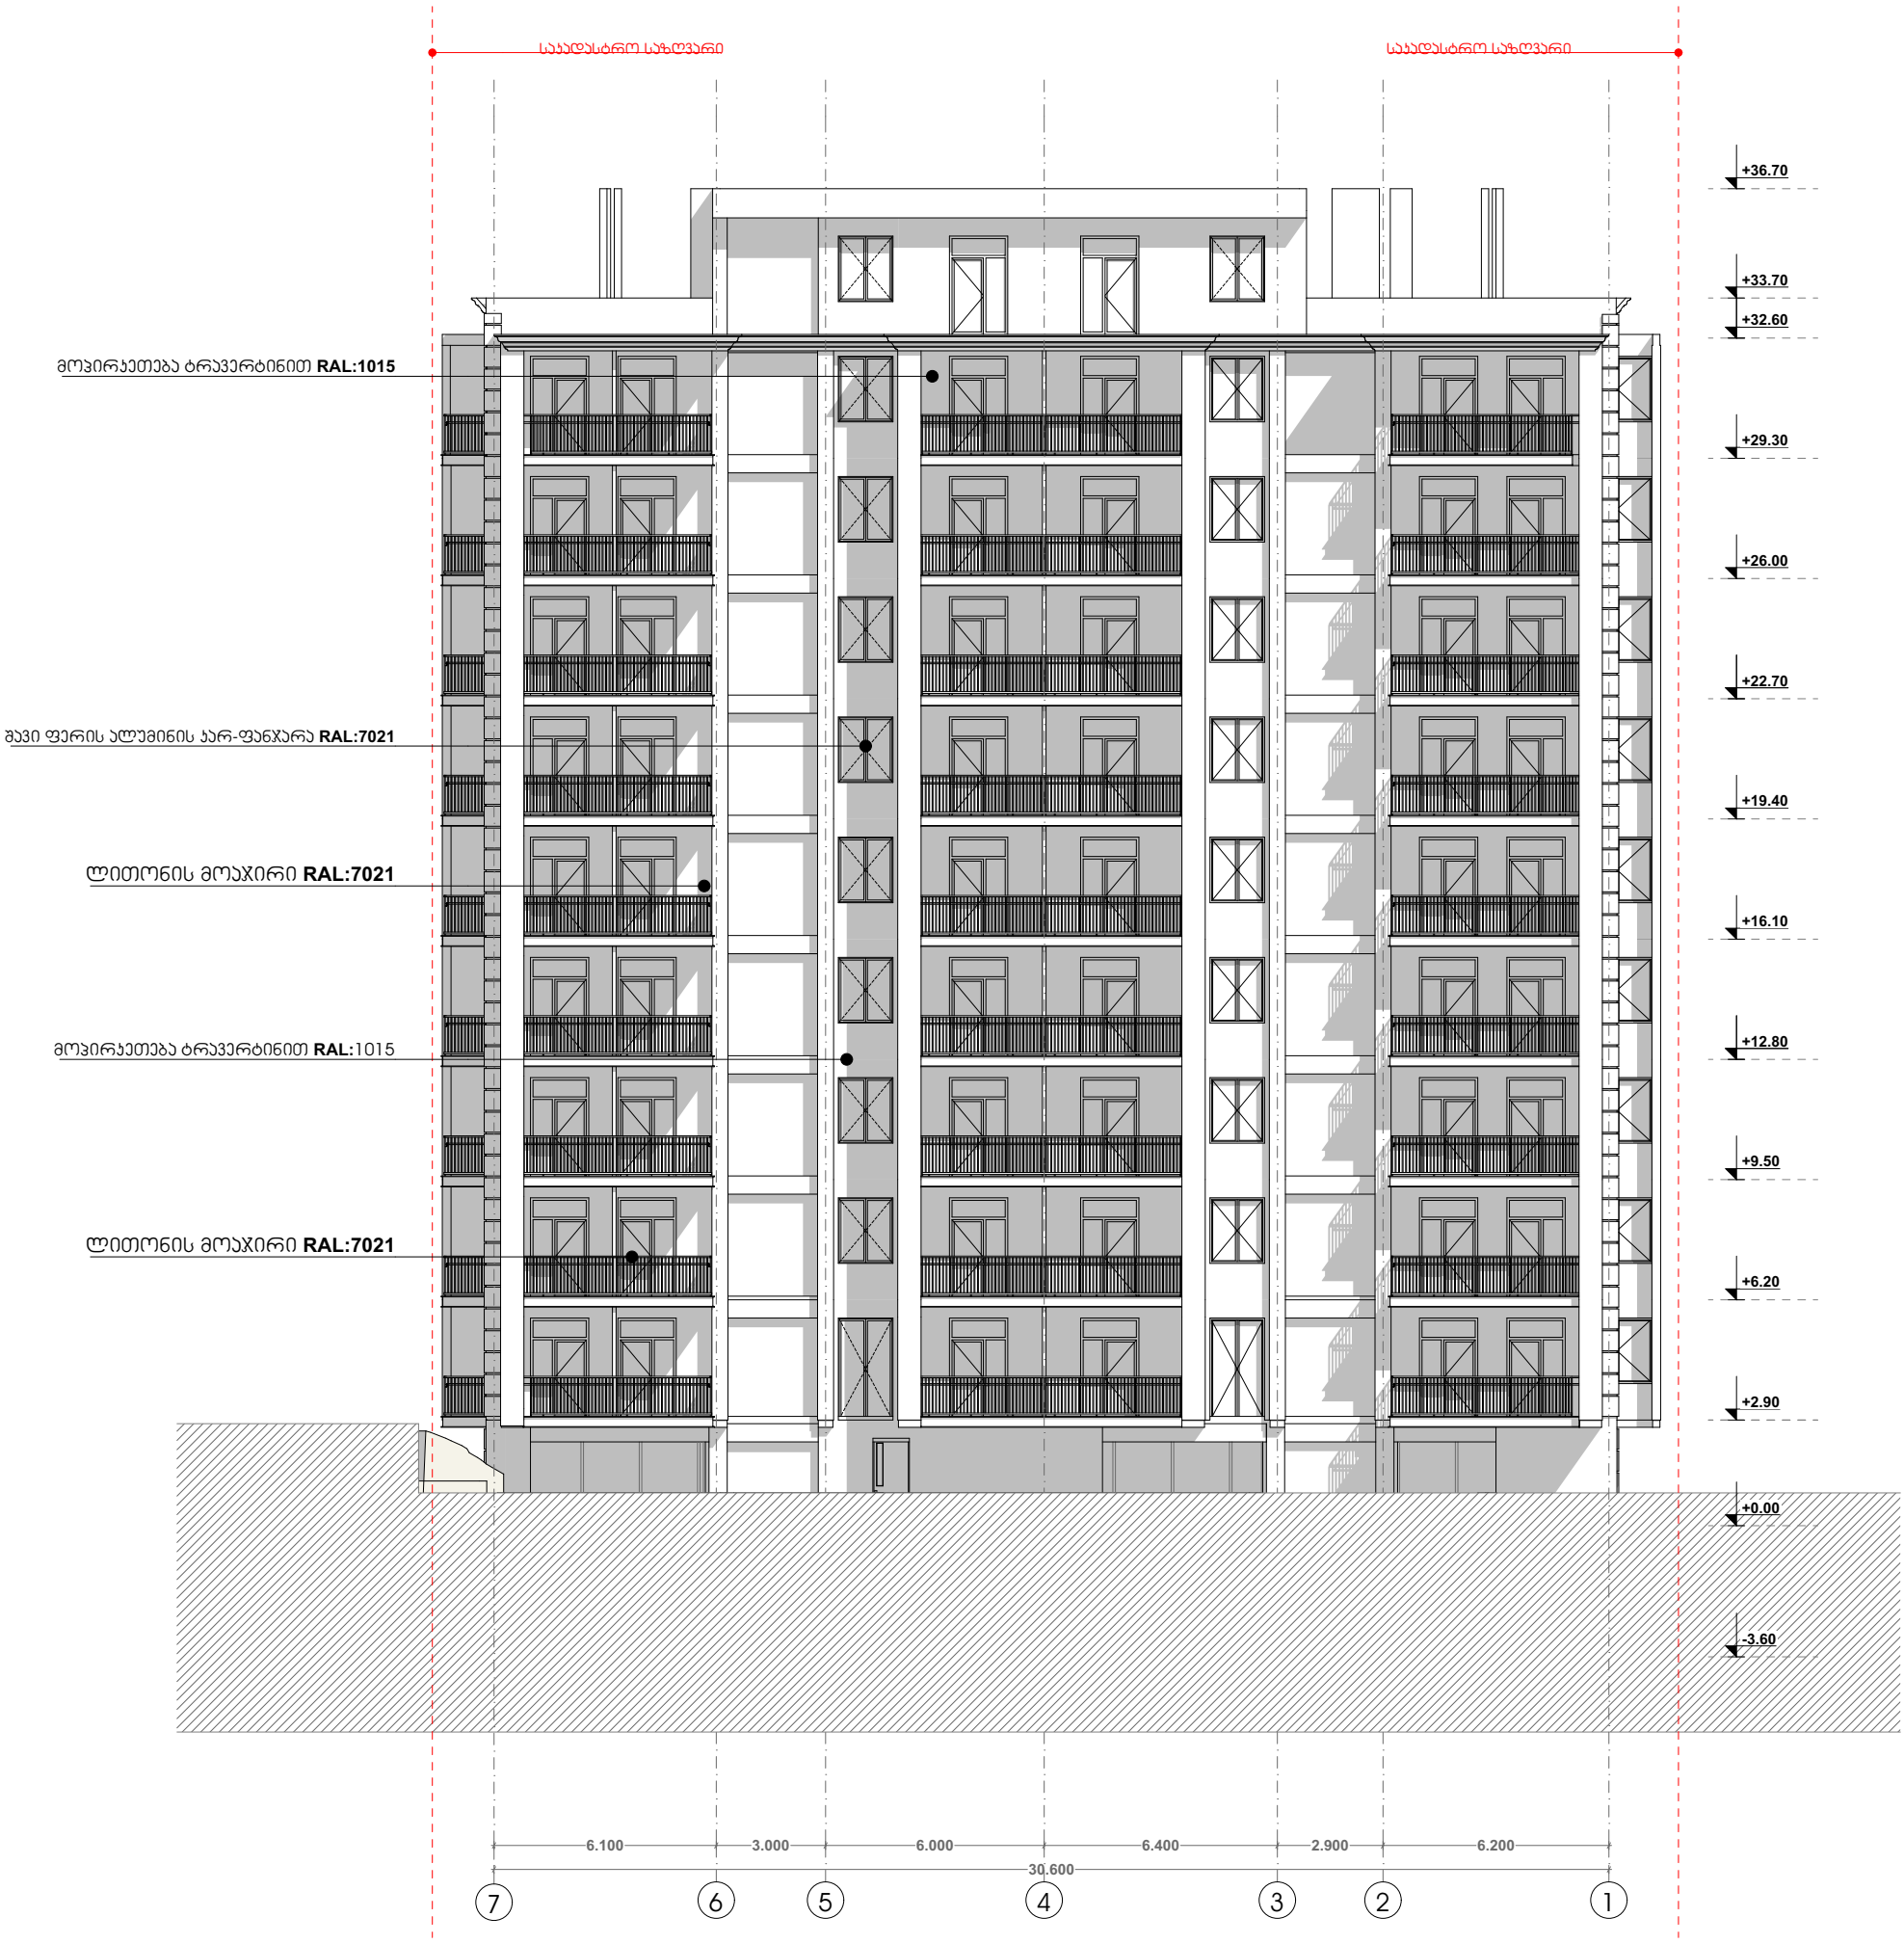

დამკვეთი	შ.პ.ს. "სექტორი 1"					
მისამართი	გოთუას ქ. №20	თარიღი - 30.11.2022	თანამდებობა	გვარი	მასშტაბი	1:200 ნახაზის დასახელება
პროექტის სახელი			არქიტექტორი	დ. გაგნიძე		
მრავალბინიანი საცხოვრებელი სახლი			პროექტის ავტორი	დ. გაგნიძე	სტადია	ფასადი 7-1 ღერძებს შორის
			თანაავტორი	გ. სარიშვილი	მ.პ.	

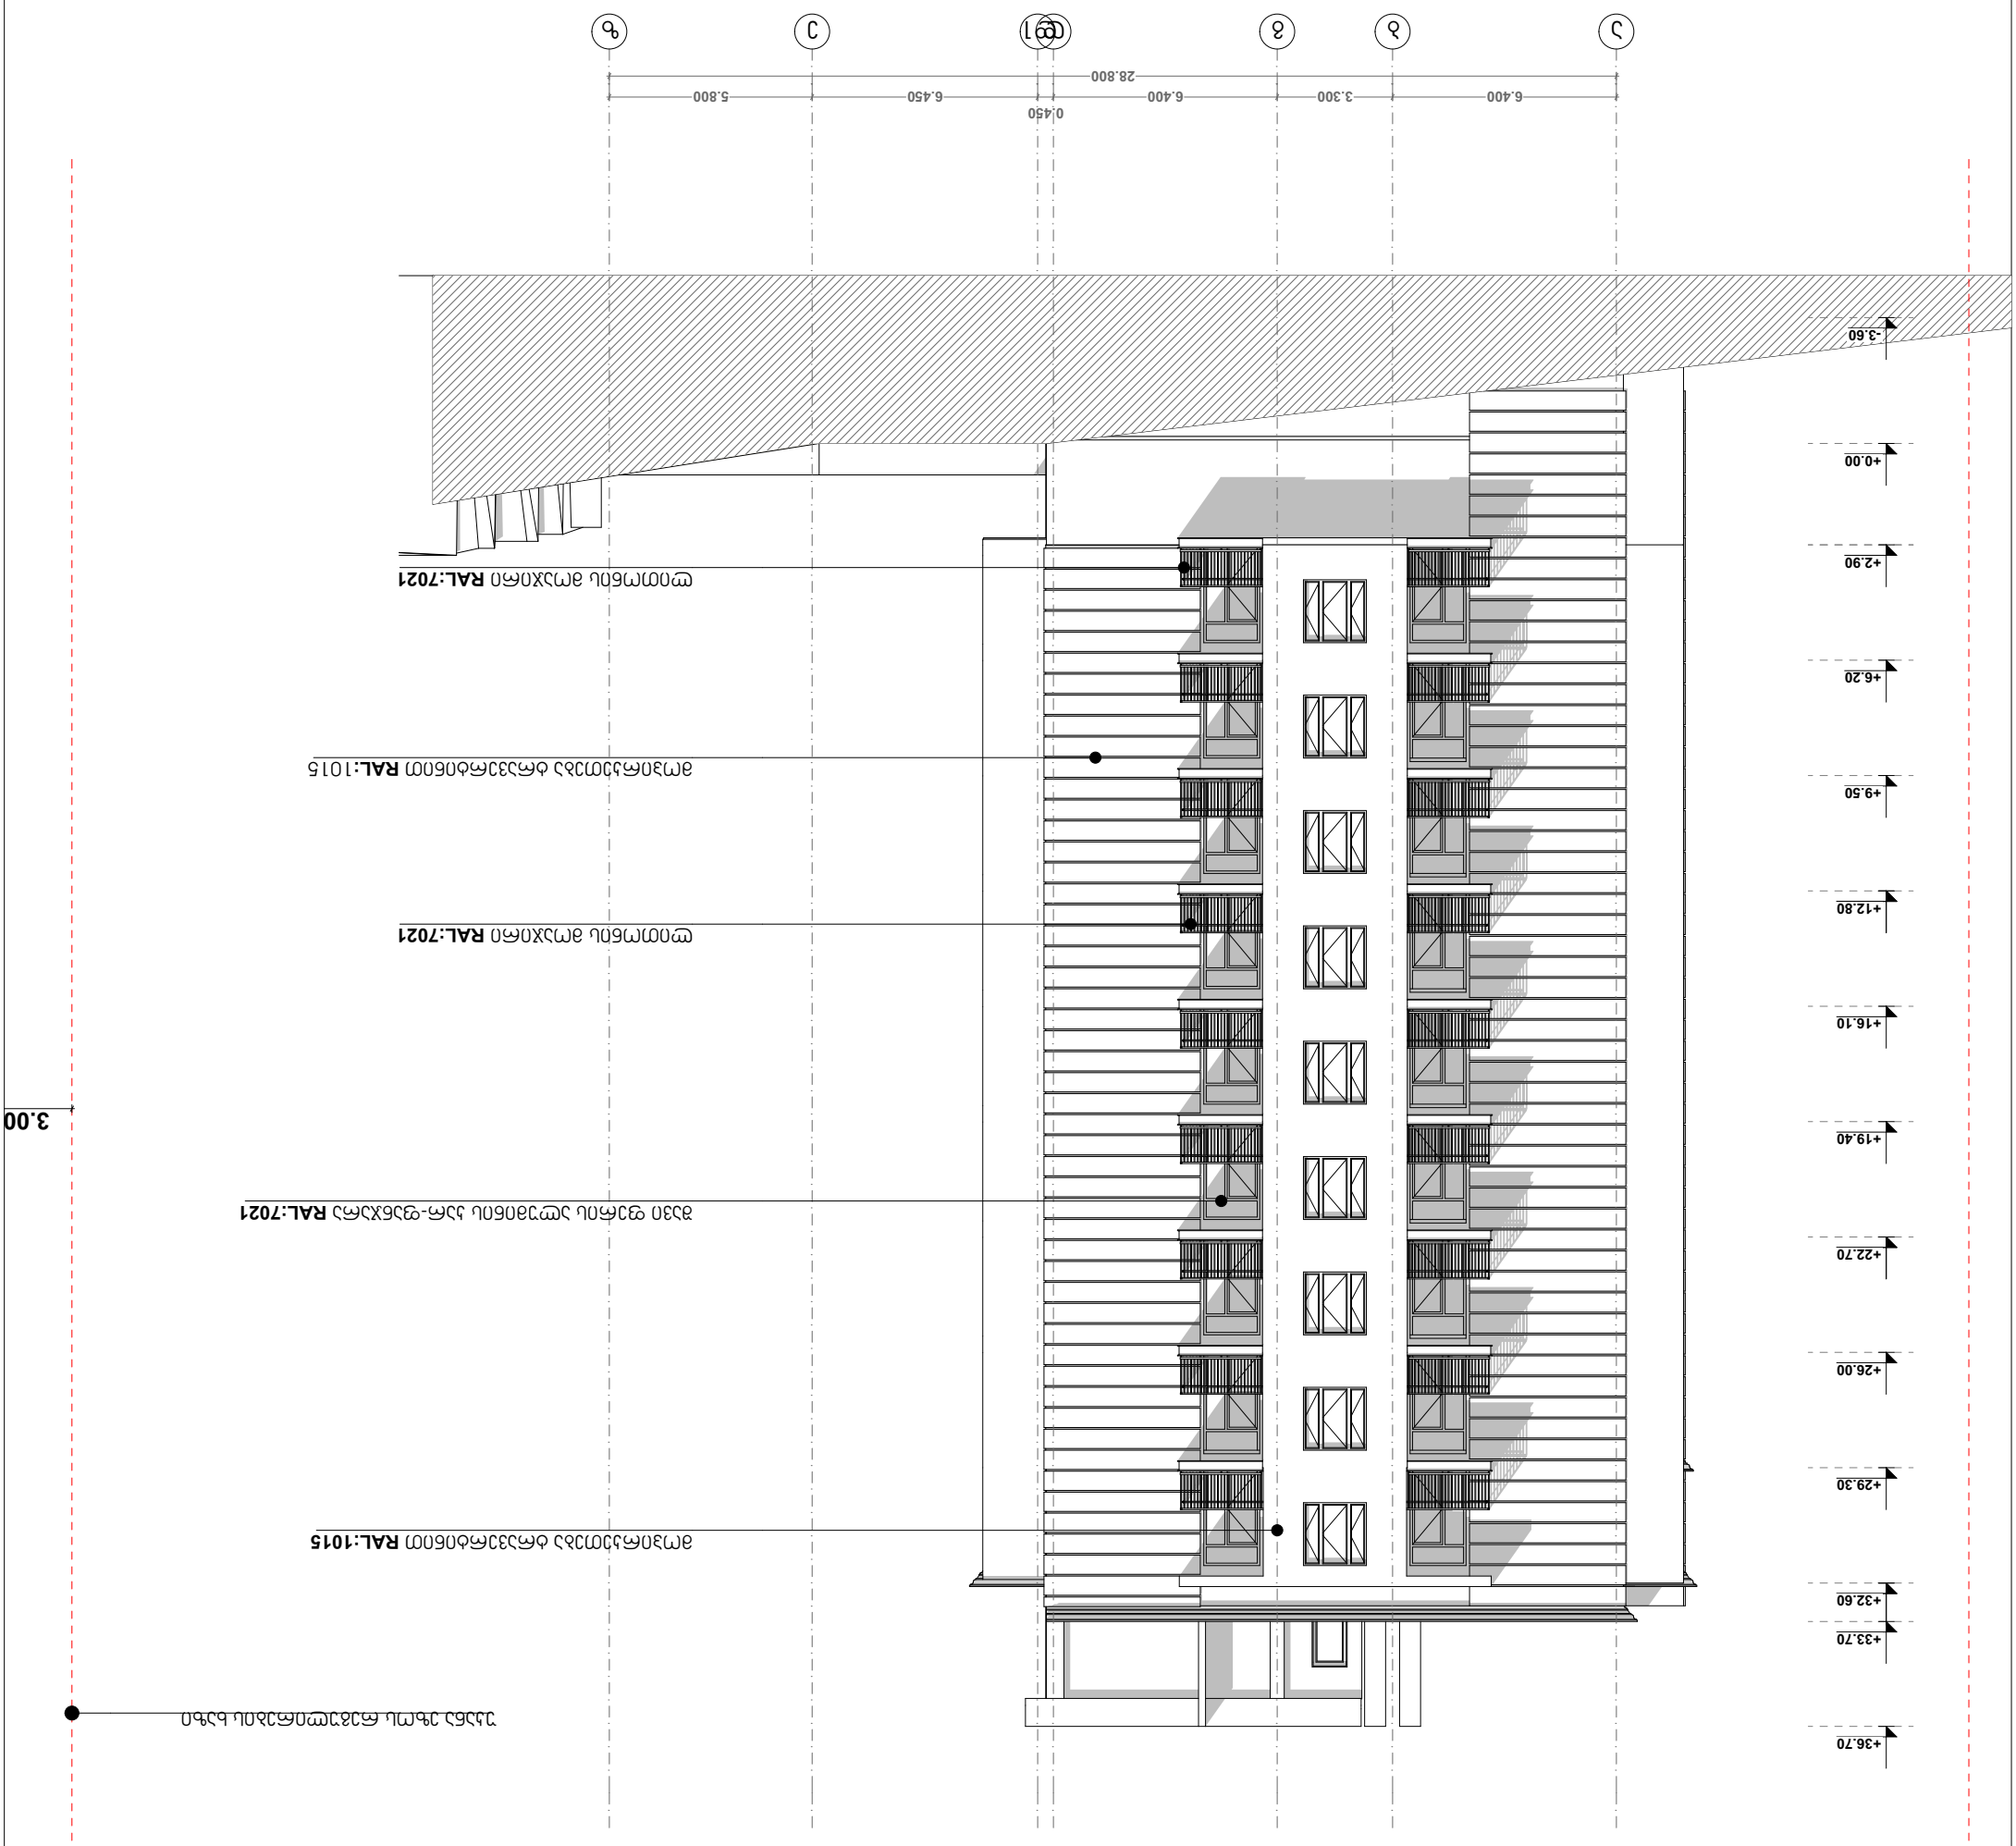




