
1
2
3
3,632.4 m²
1,277
1,011.8 m²
556.2 m²
69.1 m²
+6.30
-6.40
-6.20
-6.60
N 27
N 26
N 25
N 24
N 23
N 22
N 21
N 20
N 19
N 18
N 17
N 16
N 15
N 14
N 13
N 12
N 11
N 10
N 9
N 8
N 7
N 6
N 5
N 4
N 3
N 2
N 1
680
285
415
415
285
710
695
650
81
440
52
377
550
650
310
710
370
695
360
300
400
690
700
700
700



ფორმატი	დაკვეთა №	ფაილის სახელი
ა-1	–	–

შენიშვნები

ქ2 სანგარიშო კროკები

ექსპლიკაცია:

"ბ" ბლოკის "ა" და "ბ" კორპუსები	
ავტოსადგომები	1638.4
სადარბაზო	175.4
დამხმარე	151.4

დამკვეთი:

ი.ბ.ა ოლიმპიური ვარსკვლავი
205176628

სს "ნიუ დეველოპმენტი"
405375277

ქ. თბილისში ქ. შარტავას 43-ში
ს.კ 01.10.13.015.069
შეთანხმებული პროექტის კორექტირება

არქიტექტურა

თანამდებობა	გვარი	ხელმოწერა
მთ. არქიტექტორ.	ი. მირცხულავა	
თანაავტორი	თ. ანდღულაძე	

ნახაზი

მასშტაბი 1:300

თარიღი 20/09/2020

სტადია	ფურცლები	ფურცელი
პროექტი	–	–

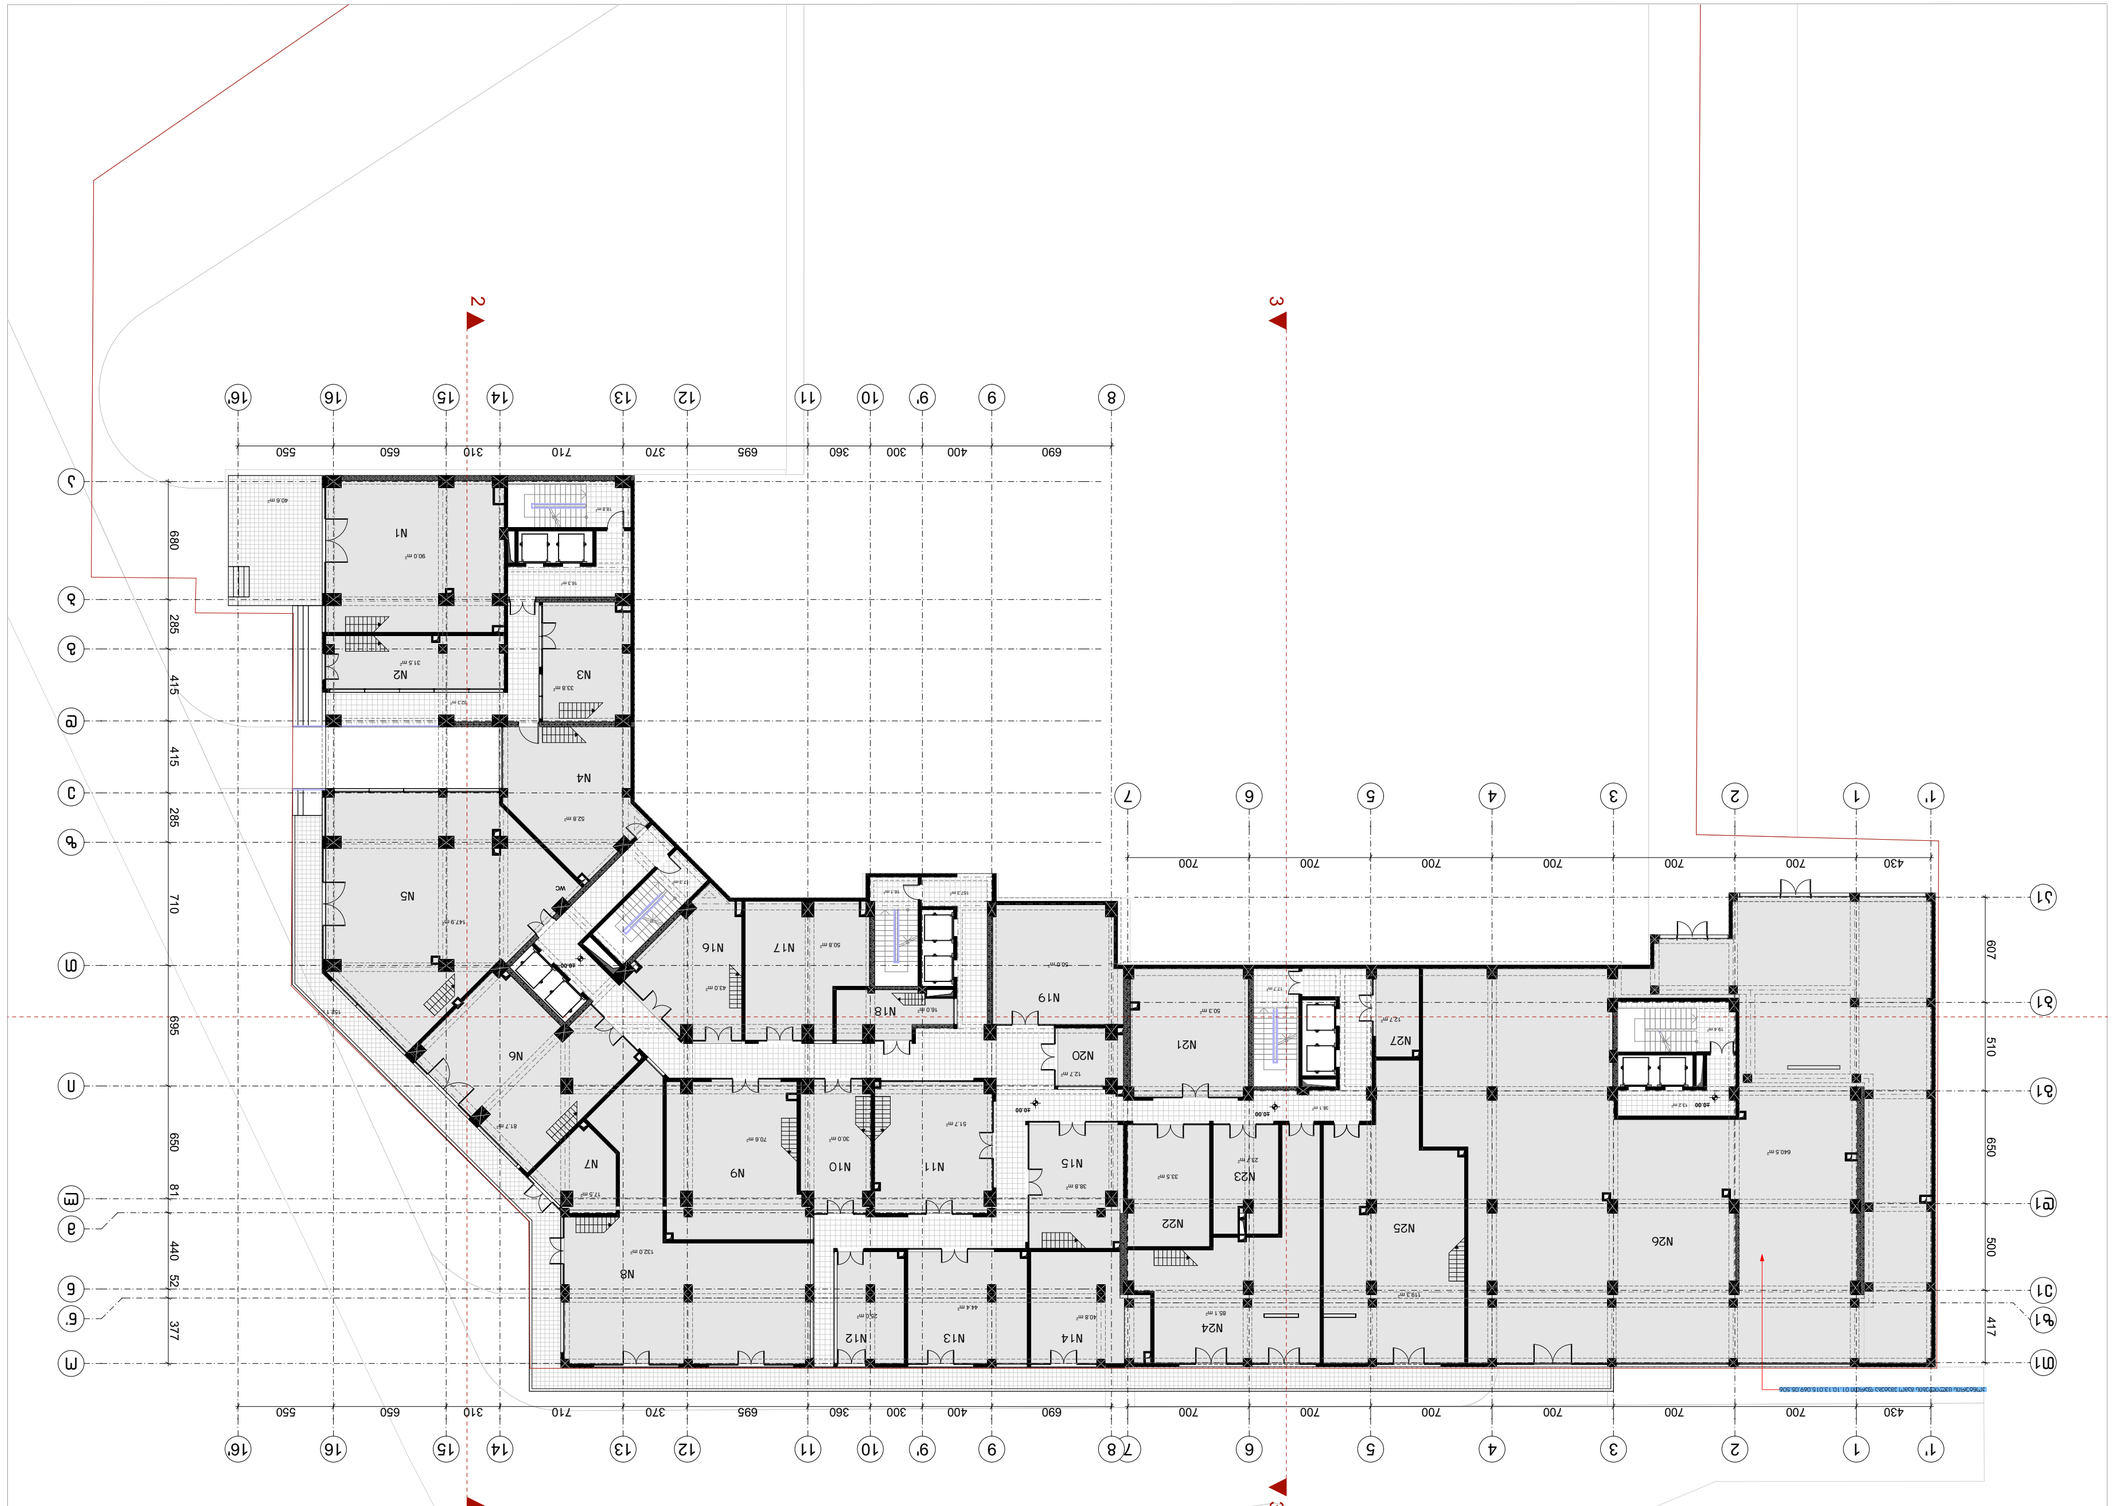



















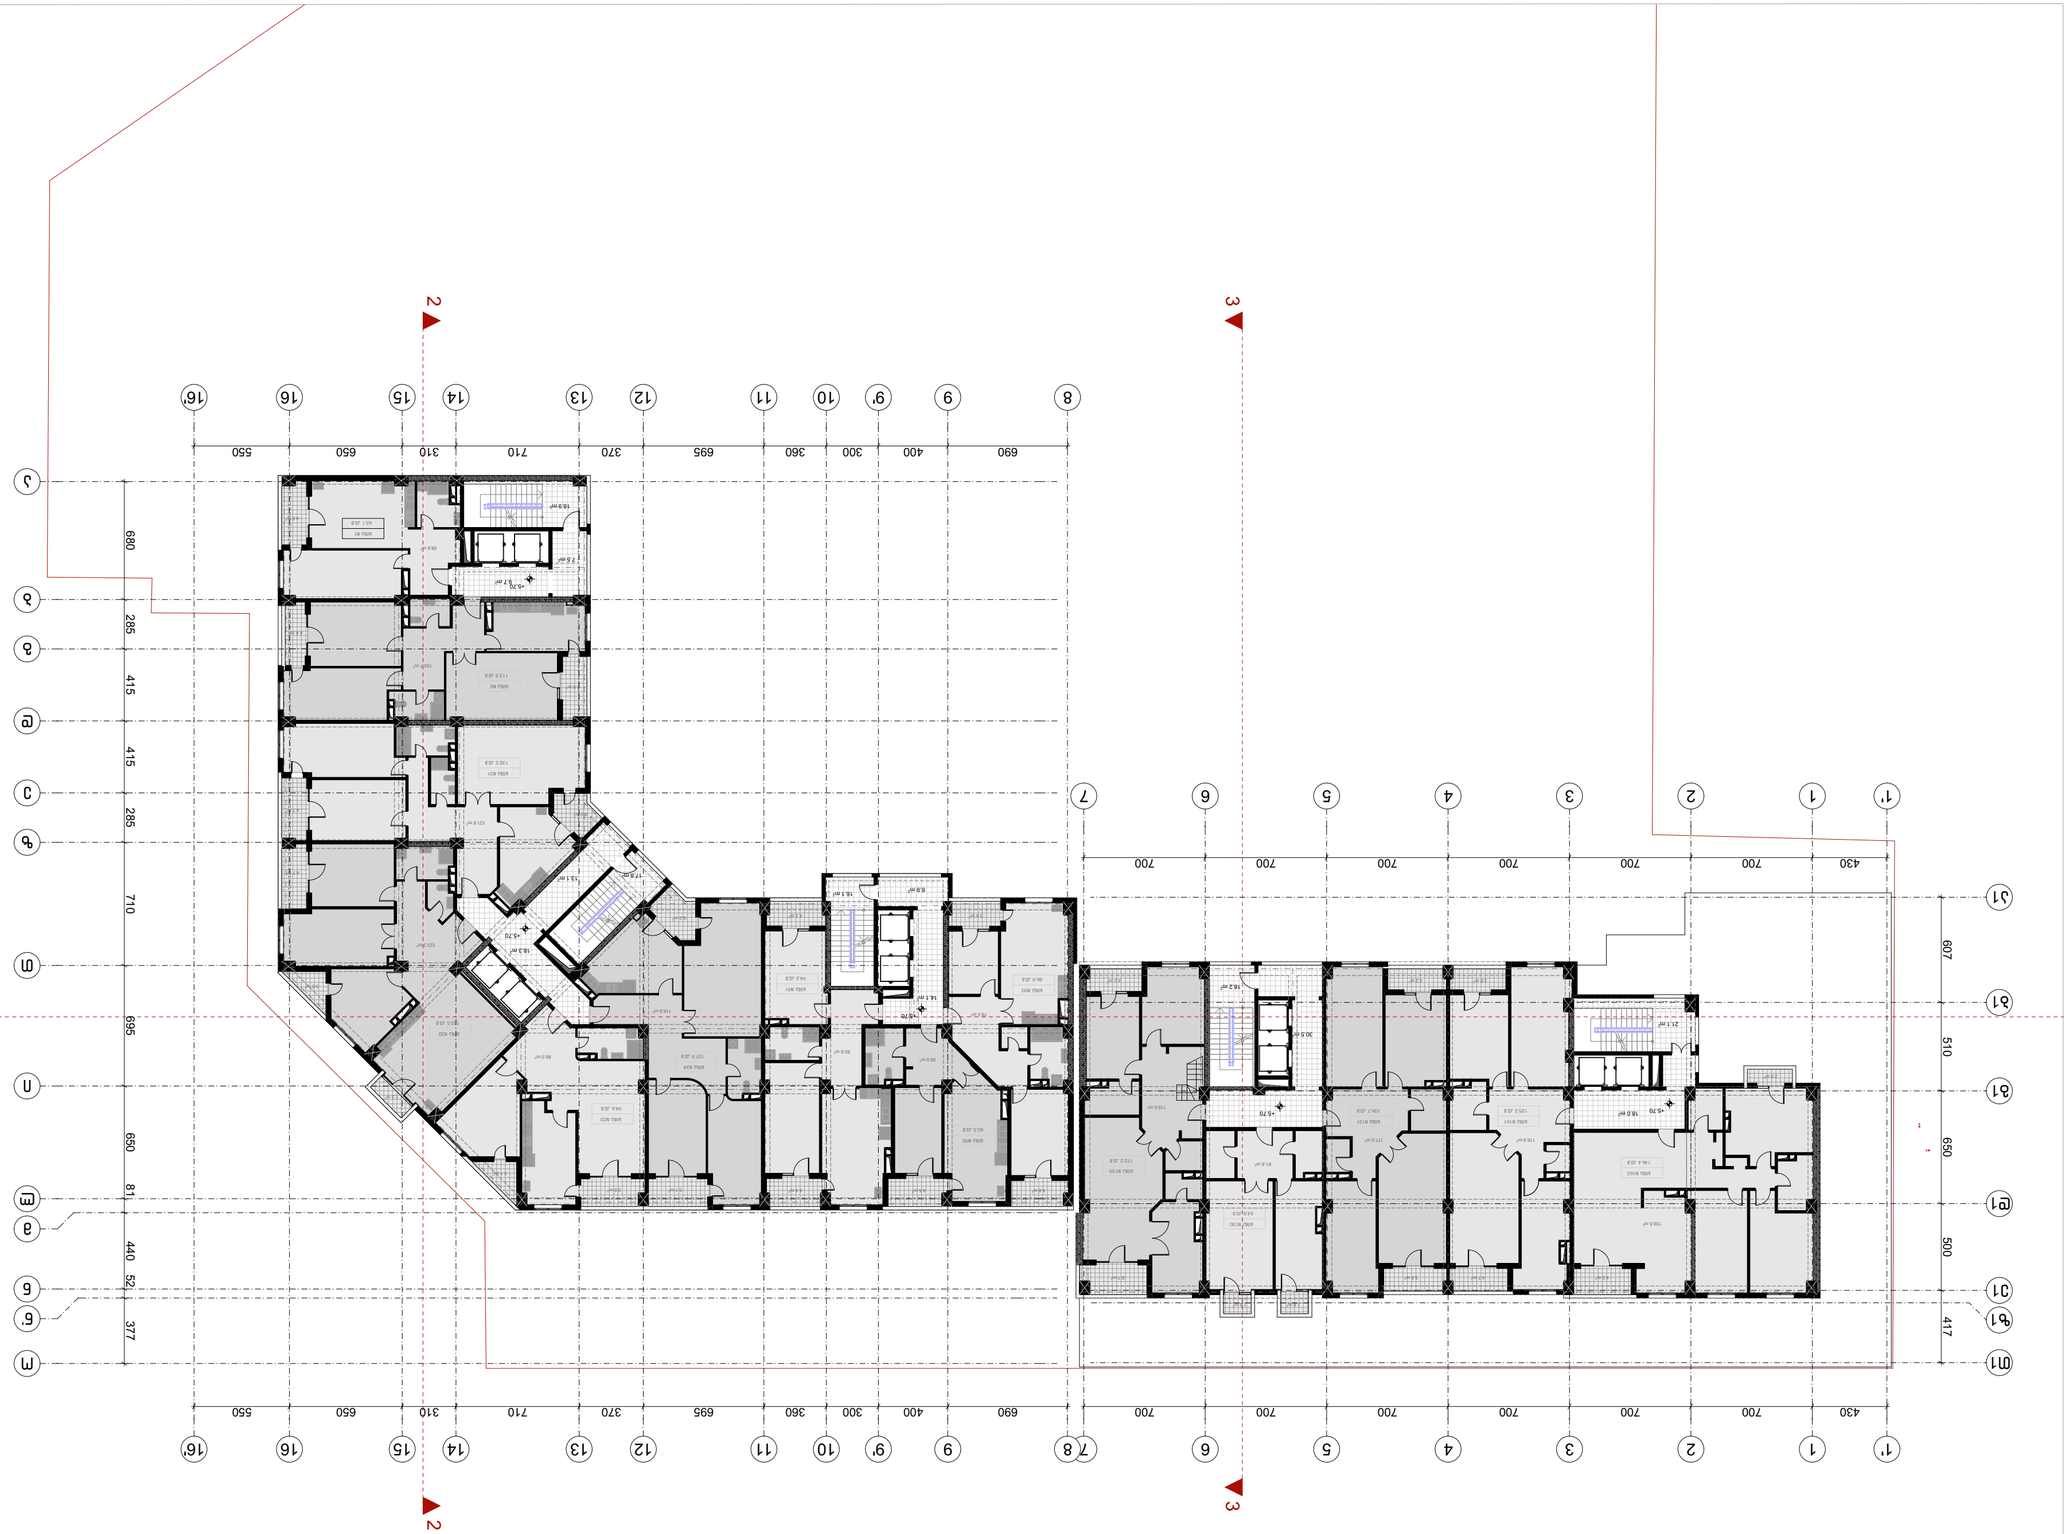






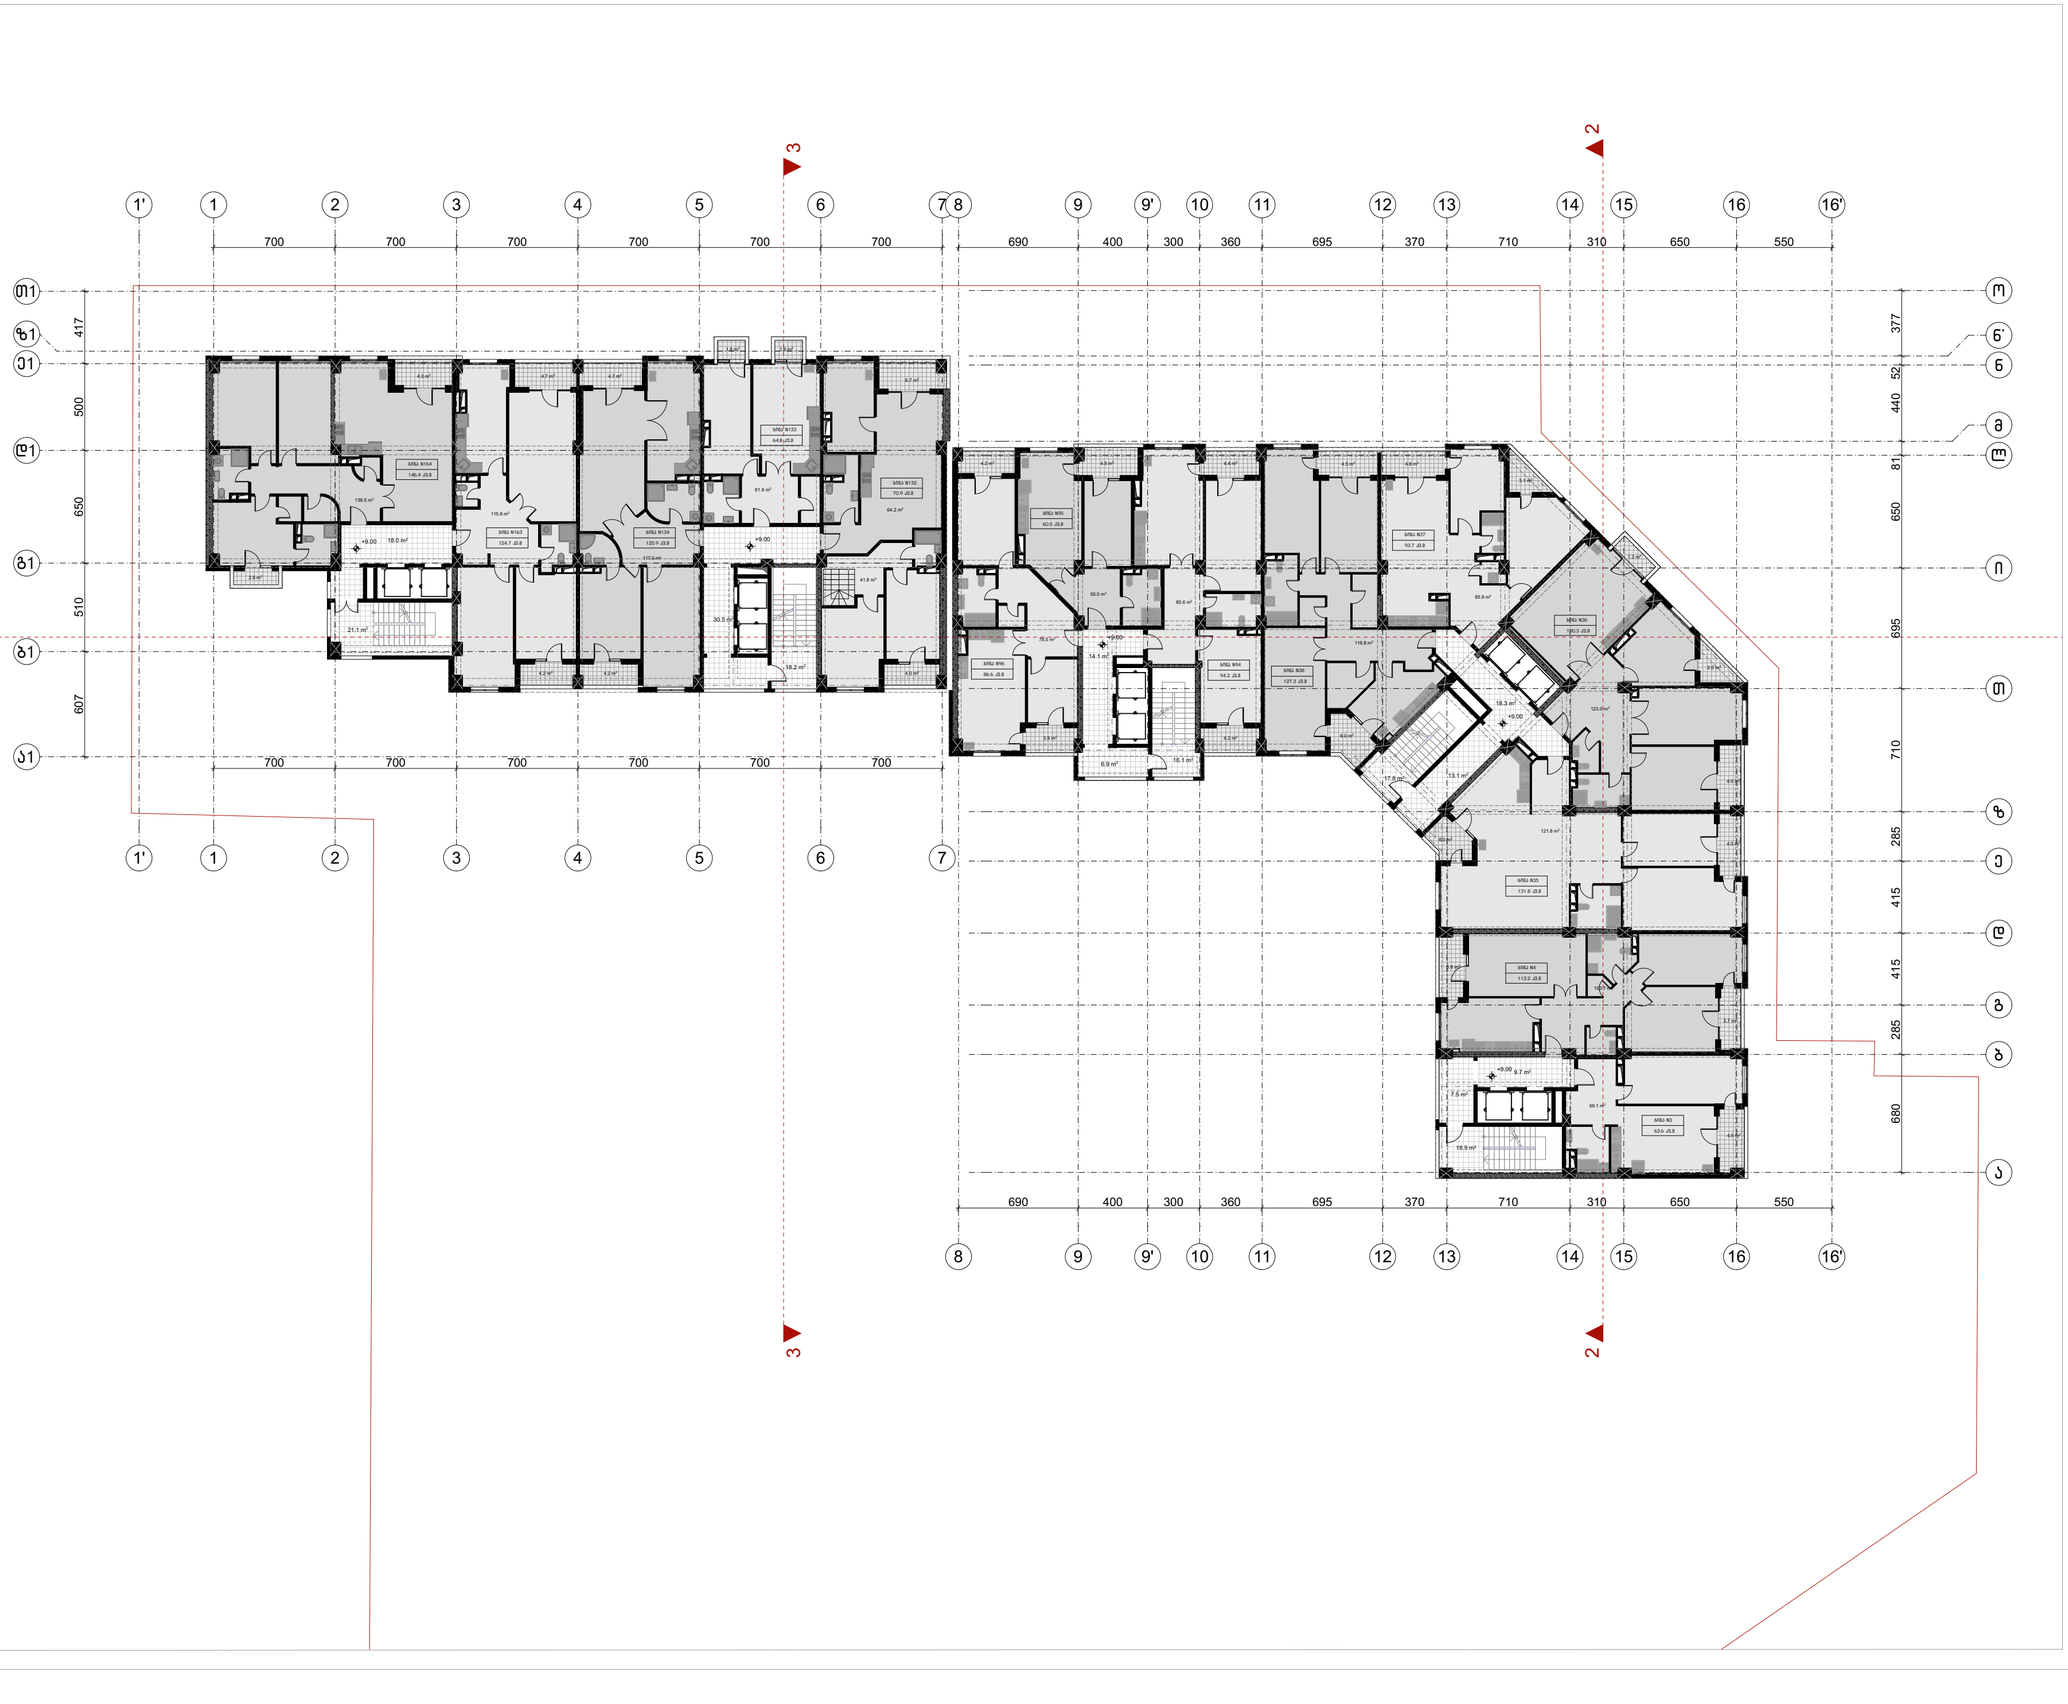

ფორმატი	ტაკვეთა №	ფაილის სახელი
ა-1	–	–

შენიშვნები

კ2 სანგარიშო კროკები



ექსპლიკაცია:

"ბ" ბლოკის "ა" კორპუსი	
სასხოვრებელი	830.3
საზაფხულო	70.9
სადარბაზო	122.4

"ბ" ბლოკის "ბ" კორპუსი	
სასხოვრებელი	539.9
საზაფხულო	38.6
სადარბაზო	87.8

ჯამი	
სასხოვრებელი	1370.2
საზაფხულო	109.5
სადარბაზო	210.2

დამკვეთი:

ი.ბ.ა ოლიმპიური ვარსკვლავი
205176628

სს "ნიუ დეველოპმენტი"
405375277

ქ. თბილისში ქ. შარტავას 43-ში
ს.კ 01.10.13.015.069
შეთანხმებული პროექტის კორექტირება

არქიტექტურა

თანამდებობა	გვარი, ხელმოწერა
მთ. არქიტექტ.	ი. მირსხულავა
თანაავტორი	თ. ანდღულაძე

ნახაზი

მასშტაბი
1:250, 1:1648.50

თარიღი 20/09/2020

სტადია	ფურცლები	ფურცელი
პროექტი	–	–

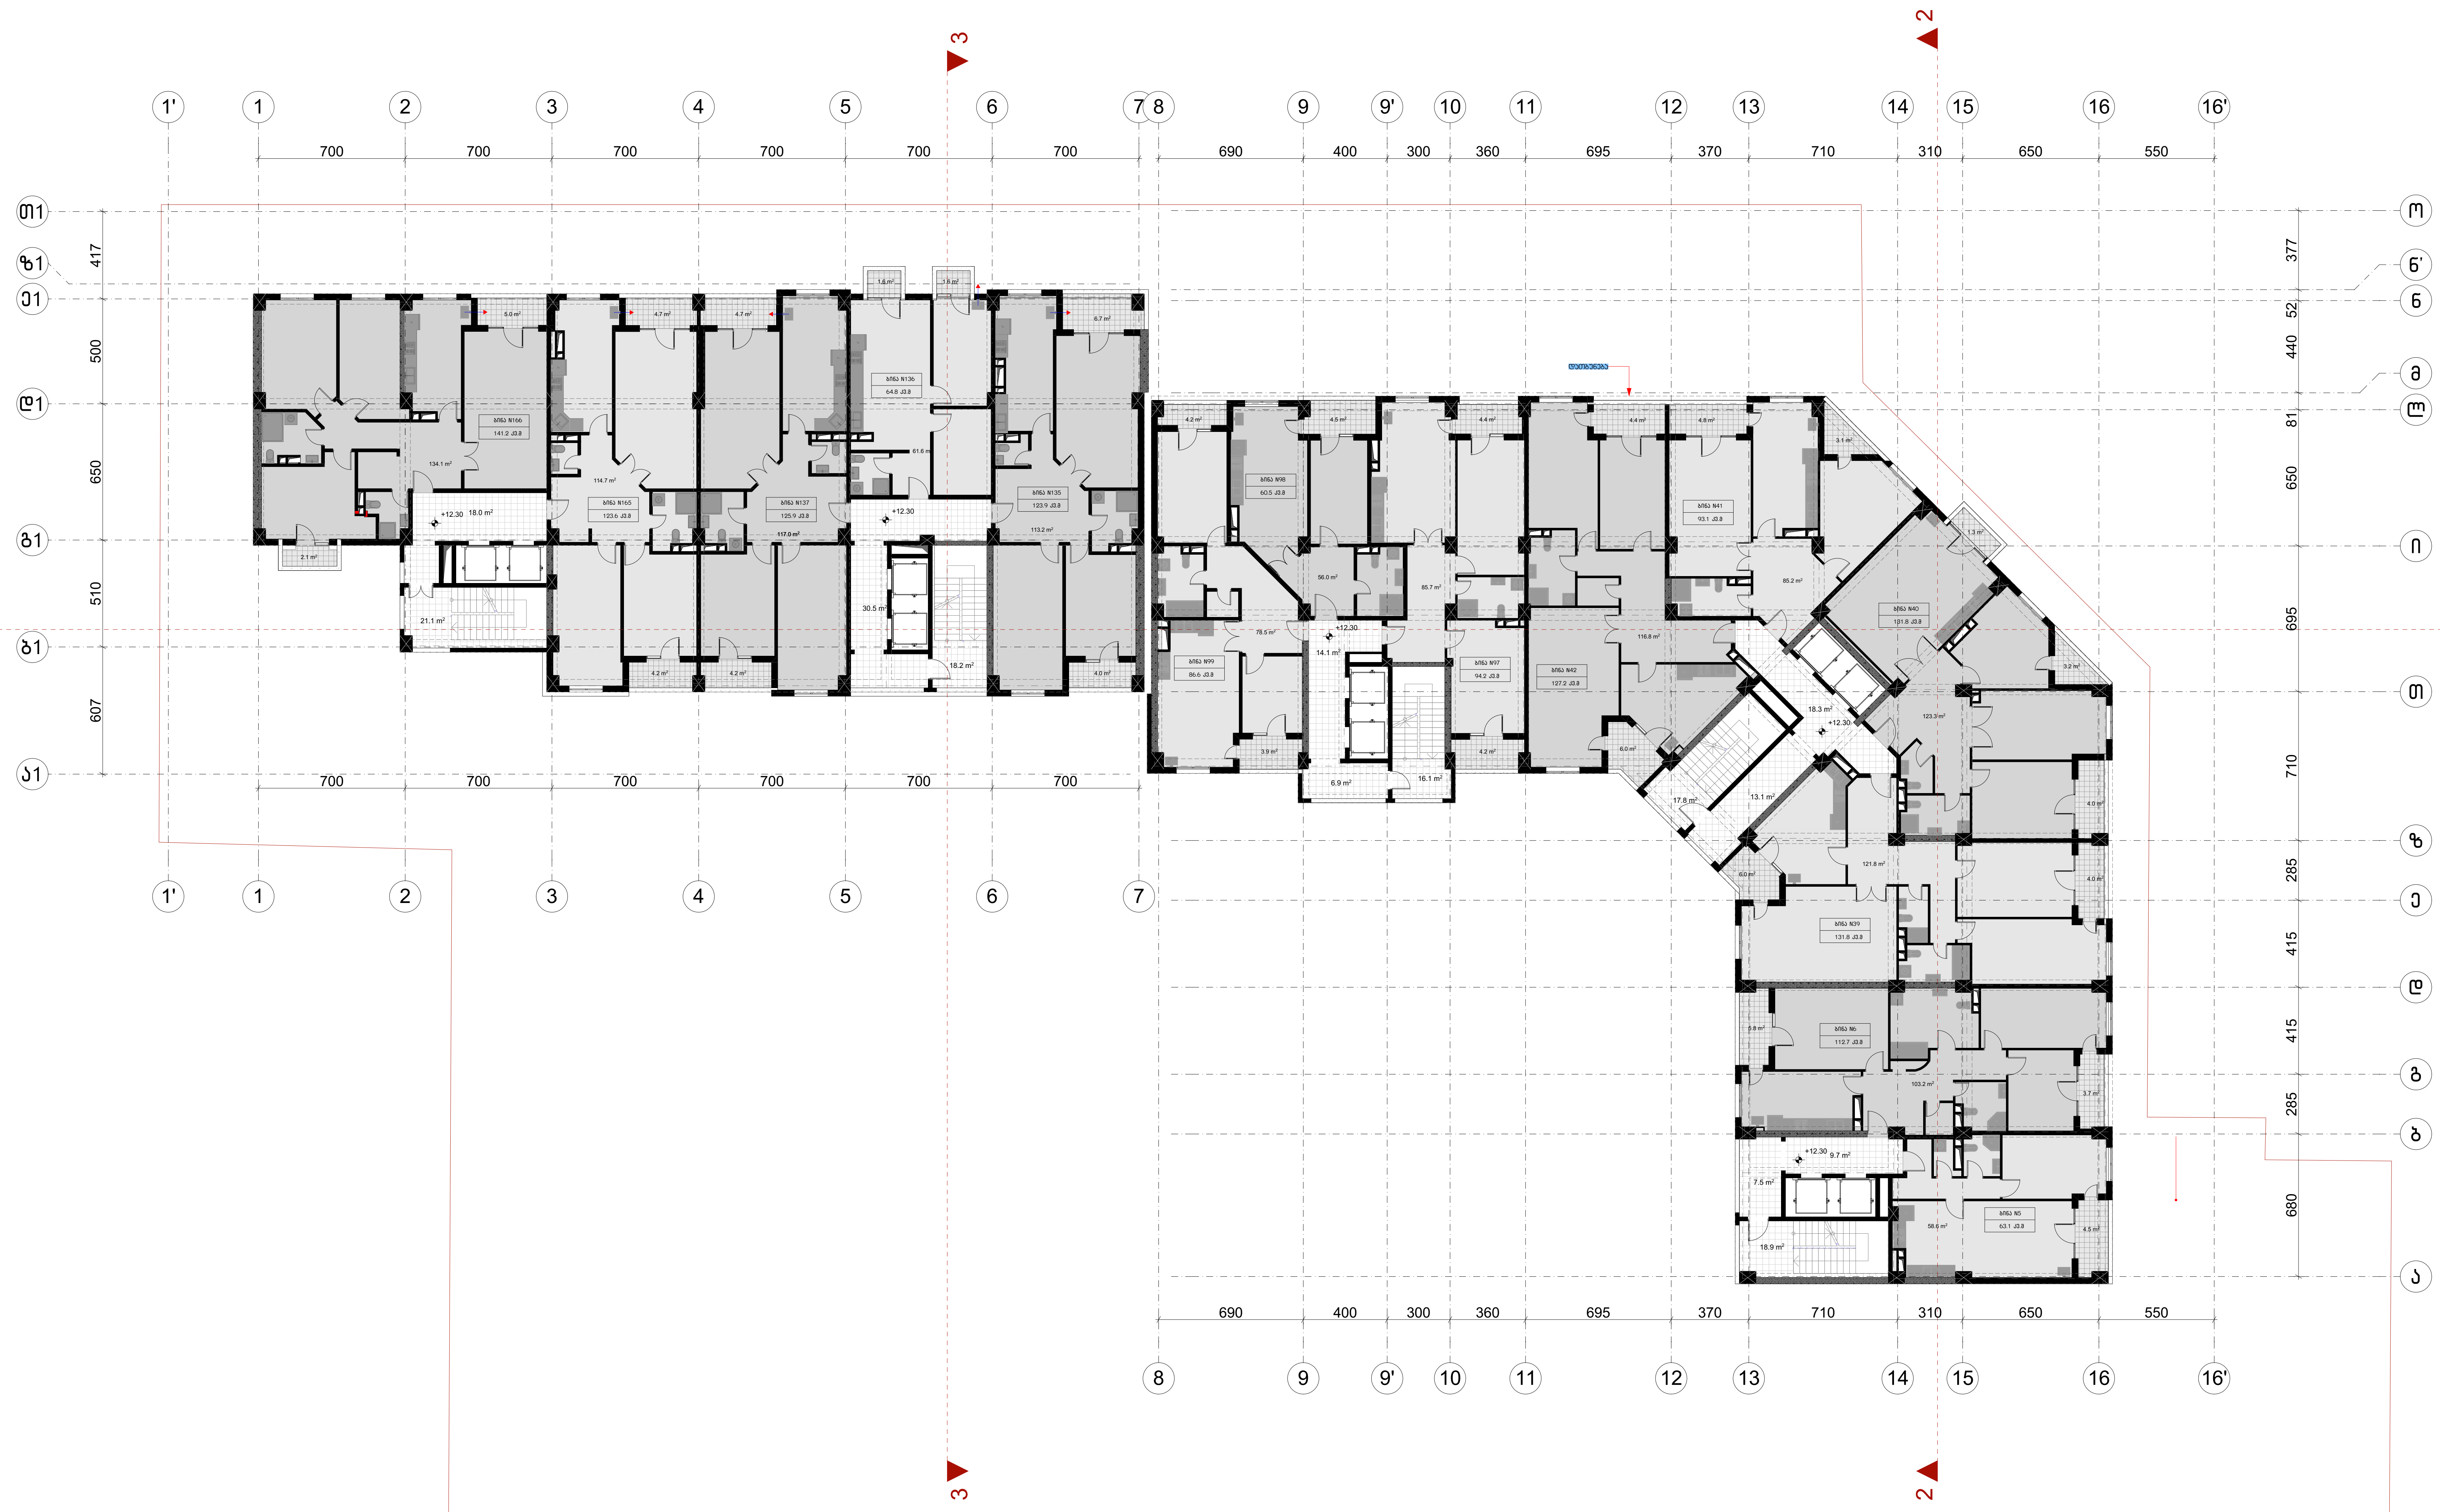

ფორმატი	დაკვეთა №	ფაილის სახელი
ა-1	–	–

შენიშვნები

კ2 სანგარიშო კროკები



ექსპლიკაცია:

"ბ" ბლოკის "ა" კორპუსი	
საცხოვრებელი	829.1
საზაფხულო	72.0
სადარბაზო	122.4
"ბ" ბლოკის "ბ" კორპუსი	
საცხოვრებელი	540.6
საზაფხულო	38.8
სადარბაზო	87.8
ჯამი	
საცხოვრებელი	1369.7
საზაფხულო	110.8
სადარბაზო	210.2

დამკვეთი:

ი.ბ.ა ოლიმპიური ვარსკვლავი
205176628

სს "ნიუ დეველოპმენტი"
405375277

ქ. თბილისში ჟ. შარტავას 43-ში
ს.კ 01.10.13.015.069
შეთანხმებული პროექტის კორექტირება

არქიტექტურა

თანამდებობა	გვარი	ხელმოწერა
მთ. არქიტექტექტ.	ი. მირცხულავა	
თანაავტორი	თ. ანდღულაძე	

ნახაზი

მასშტაბი 1:250, 1:1648.50

თარიღი 20/09/2020

სტადია	ფურცლები	ფურცელი
პროექტი	–	–

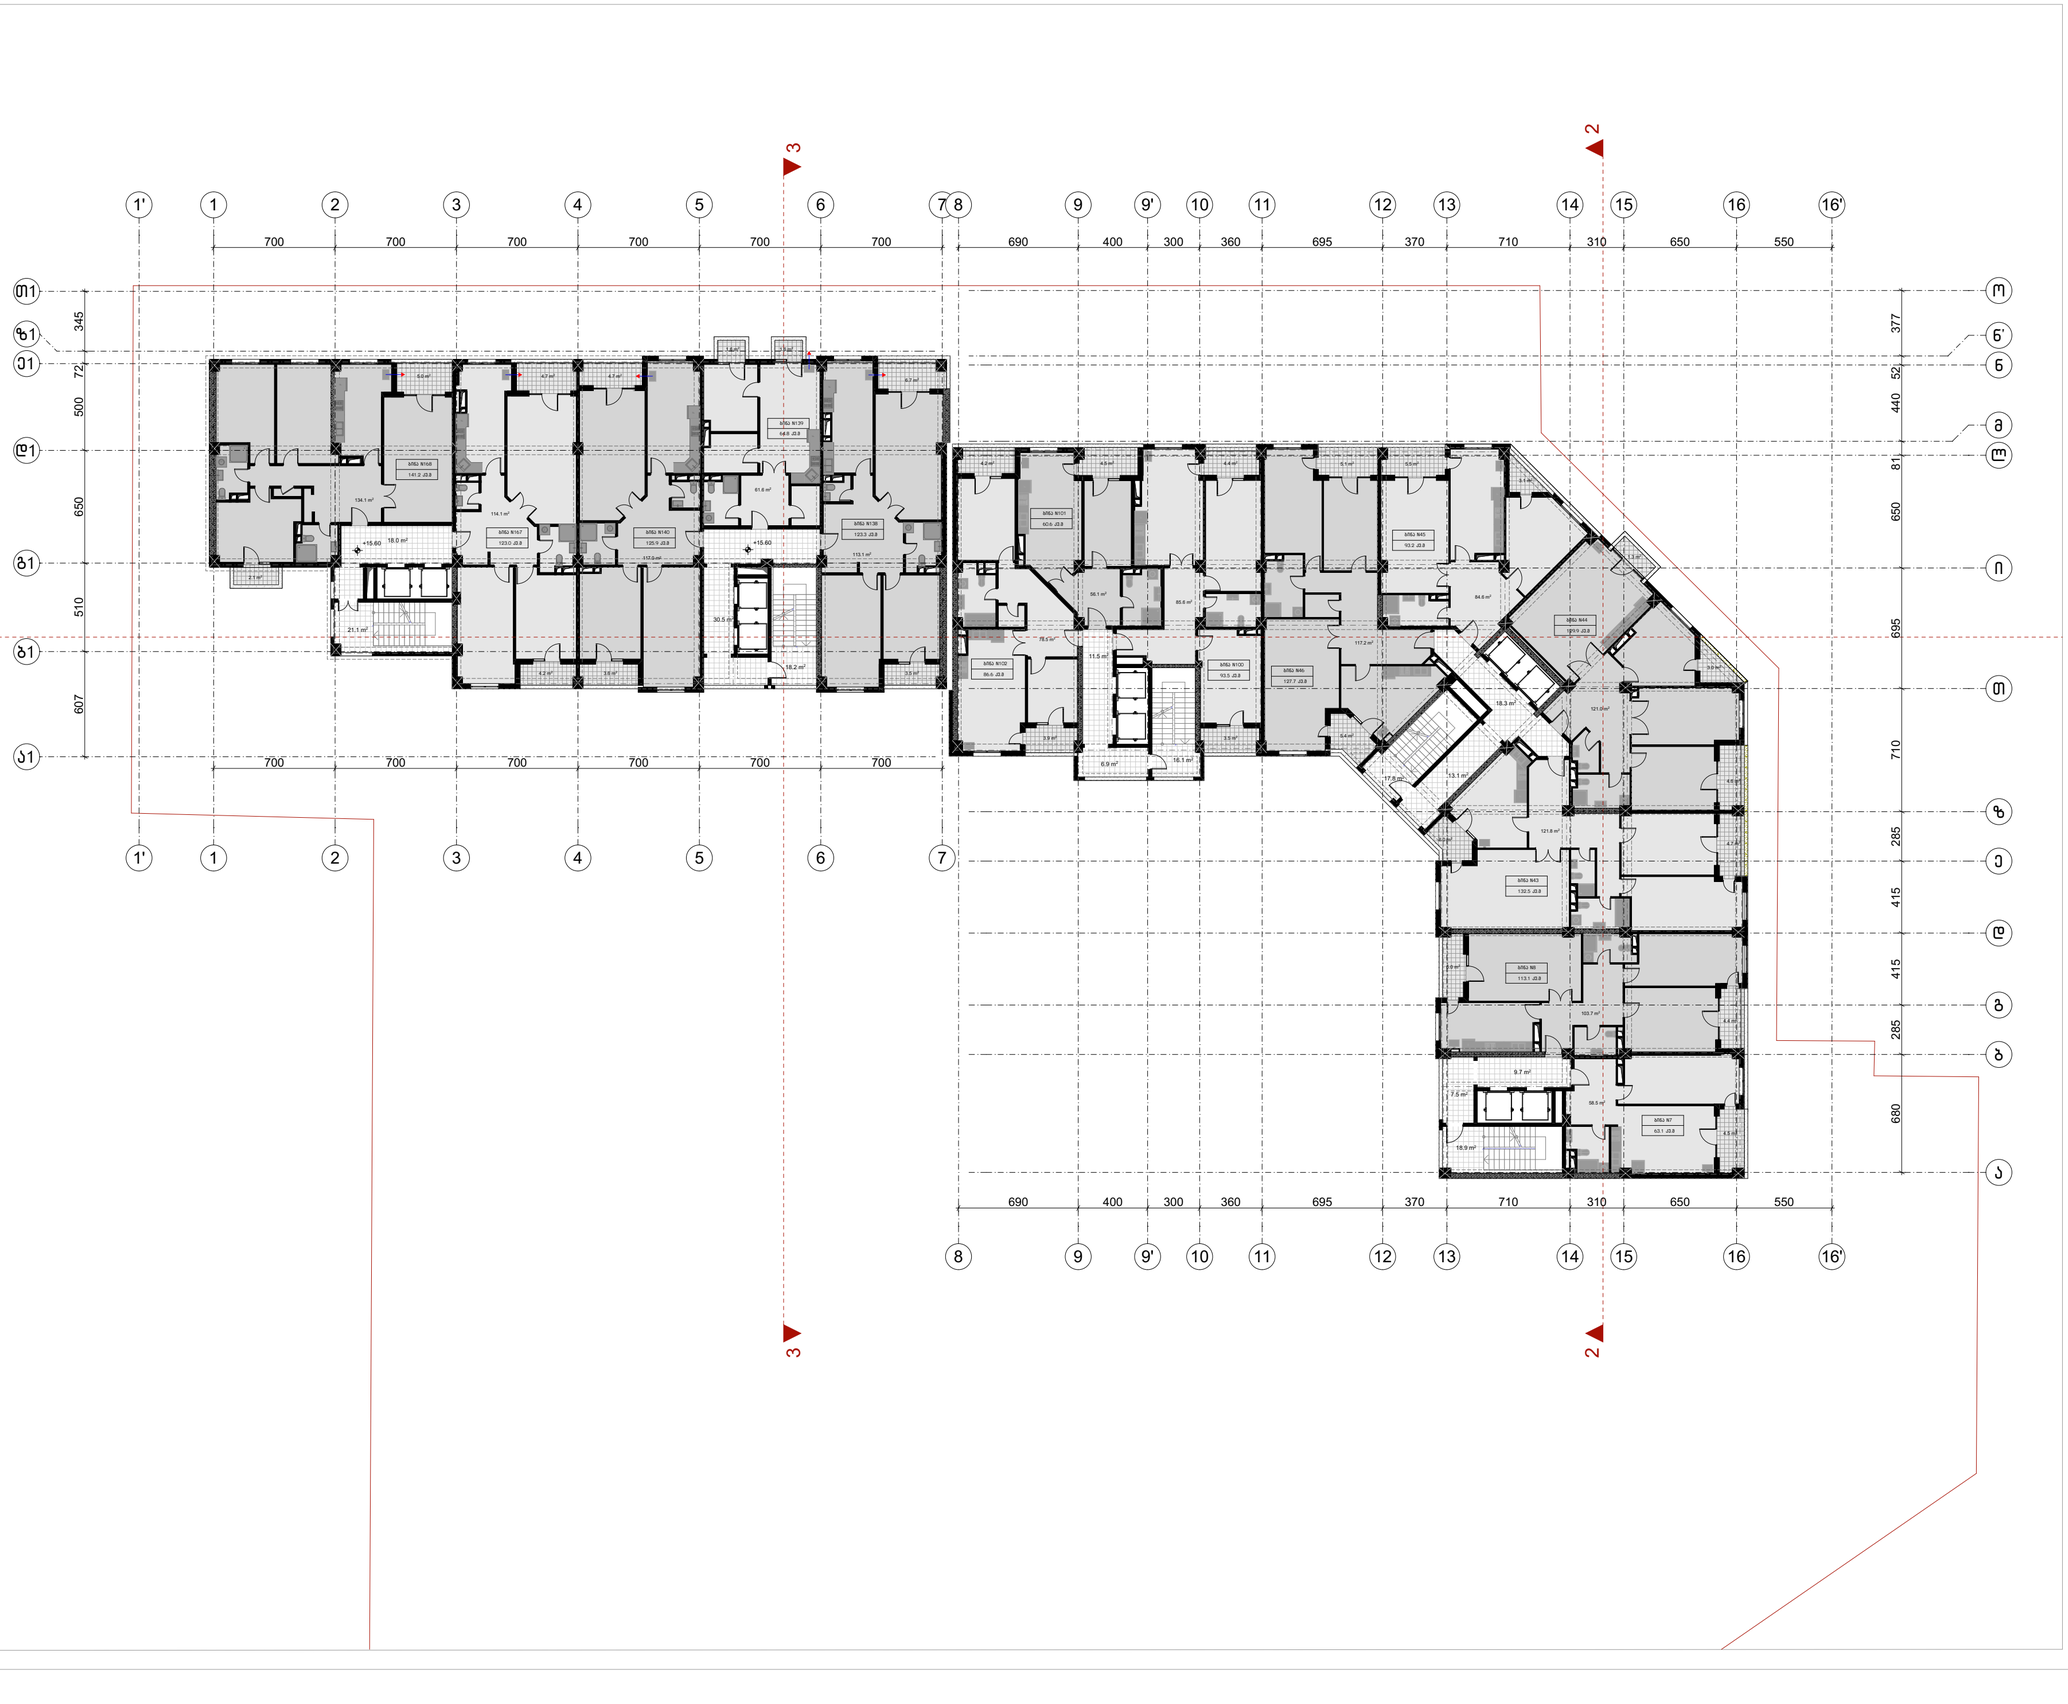

ფორმატი	ტაკვეთა №	ფაილის სახელი
ა-1	–	–

შენიშვნები

კ2 სანგარიშო კროკები



ექსპლიკაცია:

"ბ" ბლოკის "ა" კორპუსი	
სასხოვრებელი	827.0
საზაფხულო	73.1
სადარბაზო	119.5

"ბ" ბლოკის "ბ" კორპუსი	
სასხოვრებელი	539.9
საზაფხულო	37.7
სადარბაზო	87.8

ჯამი	
სასხოვრებელი	1366.9
საზაფხულო	110.8
სადარბაზო	207.3

დამკვეთი:

ი.ბ.ა ოლიმპიური ვარსკვლავი
205176628

სს "ნიუ დეველოპმენტი"
405375277

ქ. თბილისში ქ. შარტავას 43-ში
ს.კ 01.10.13.015.069
შეთანხმებული პროექტის კორექტირება

არქიტექტურა

თანამდებობა	გვარი, ხელმოწერა
მთ. არქიტექტ.	ი. მირსხულავა
თანაავტორი	თ. ანდღულაძე

ნახაზი

მასშტაბი
1:250, 1:1648.50

თარიღი 20/09/2020

სტადია	ფურცლები	ფურცელი
პროექტი	–	–

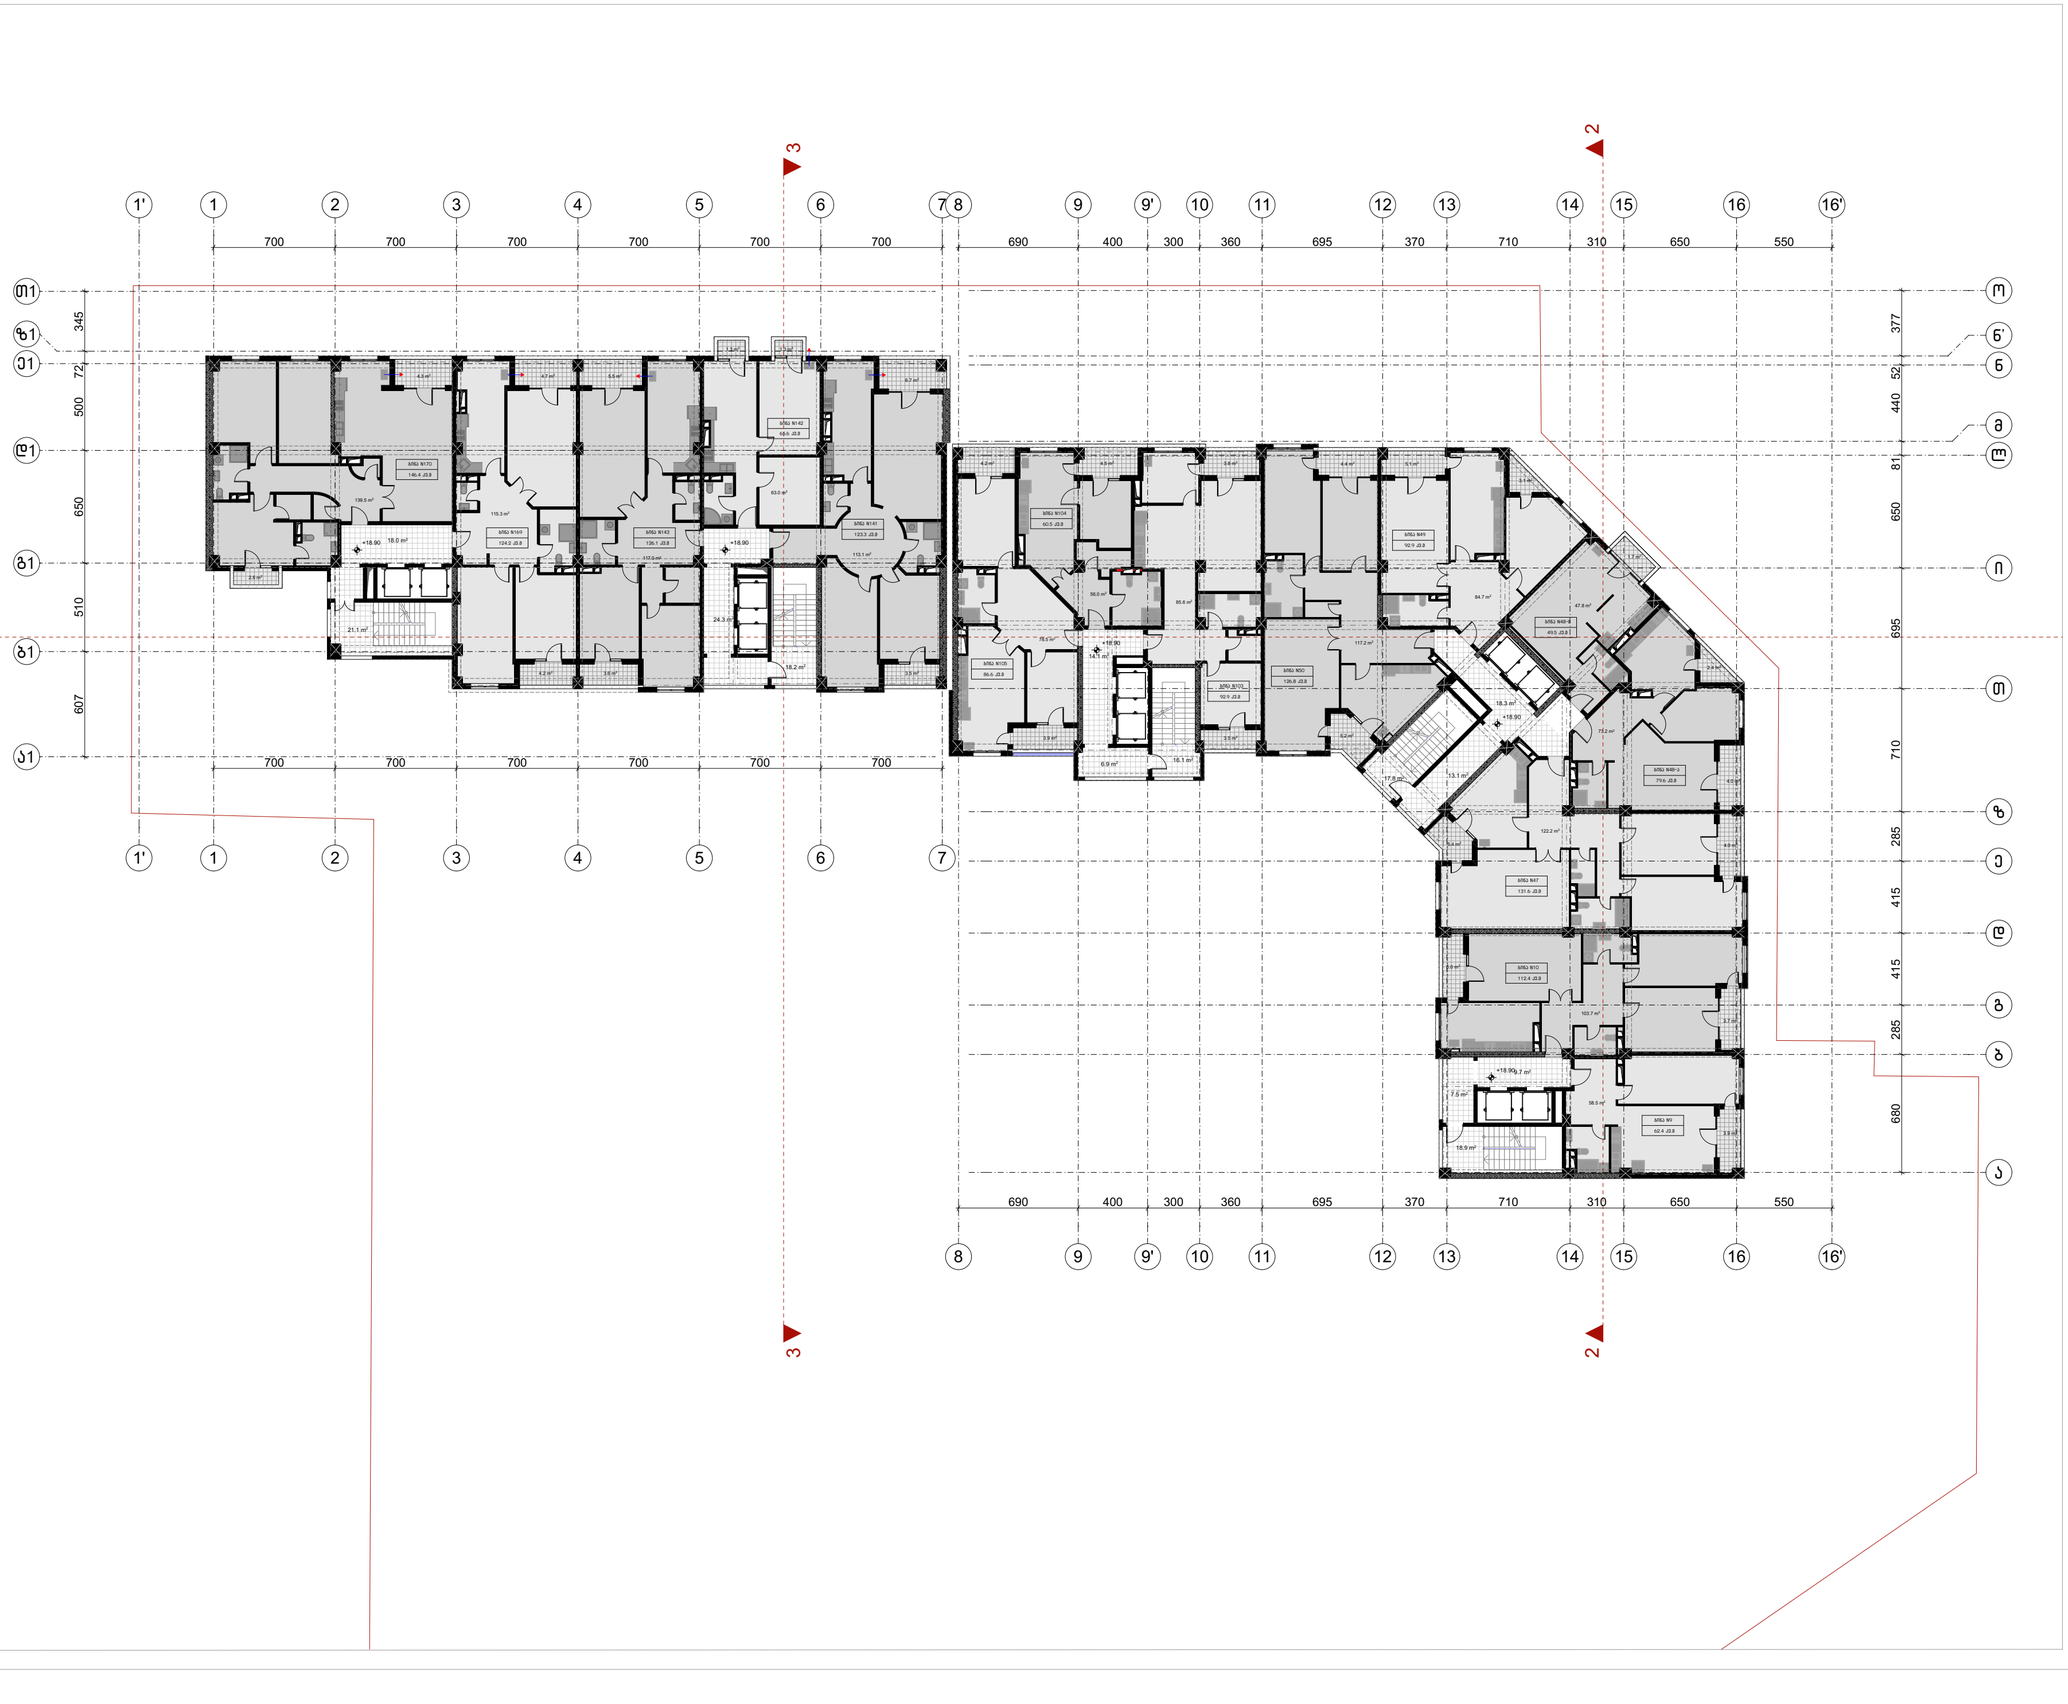

ფორმატი	ტაკვეთა №	ფაილის სახელი
ა-1	–	–

შენიშვნები

კ2 სანგარიშო კროკები



ექსპლიკაცია:

"ბ" ბლოკის "ა" კორპუსი	
სასხოვრებელი	827.4
საზაფხულო	67.8
სადარბაზო	122.4
"ბ" ბლოკის "ბ" კორპუსი	
სასხოვრებელი	547.9
საზაფხულო	37.7
სადარბაზო	81.4
ჯამი	
სასხოვრებელი	1375.3
საზაფხულო	105.5
სადარბაზო	203.8

დამკვეთი:

ი.ბ.ა ოლიმპიური ვარსკვლავი
205176628

სს "ნიუ დეველოპმენტ"
405375277

ქ. თბილისში ქ. შარტავას 43-ში
ს.კ 01.10.13.015.069
შეთანხმებული პროექტის კორექტირება

არქიტექტურა

თანამდებობა	გვარი, ხელმოწერა
მთ. არქიტექტ.	ი. მირსხულავა
თანაავტორი	თ. ანდღულაძე

ნახაზი

მასშტაბი
1:250, 1:1648.50

თარიღი 20/09/2020

სტადია	ფურცლები	ფურცელი
პროექტი	–	–

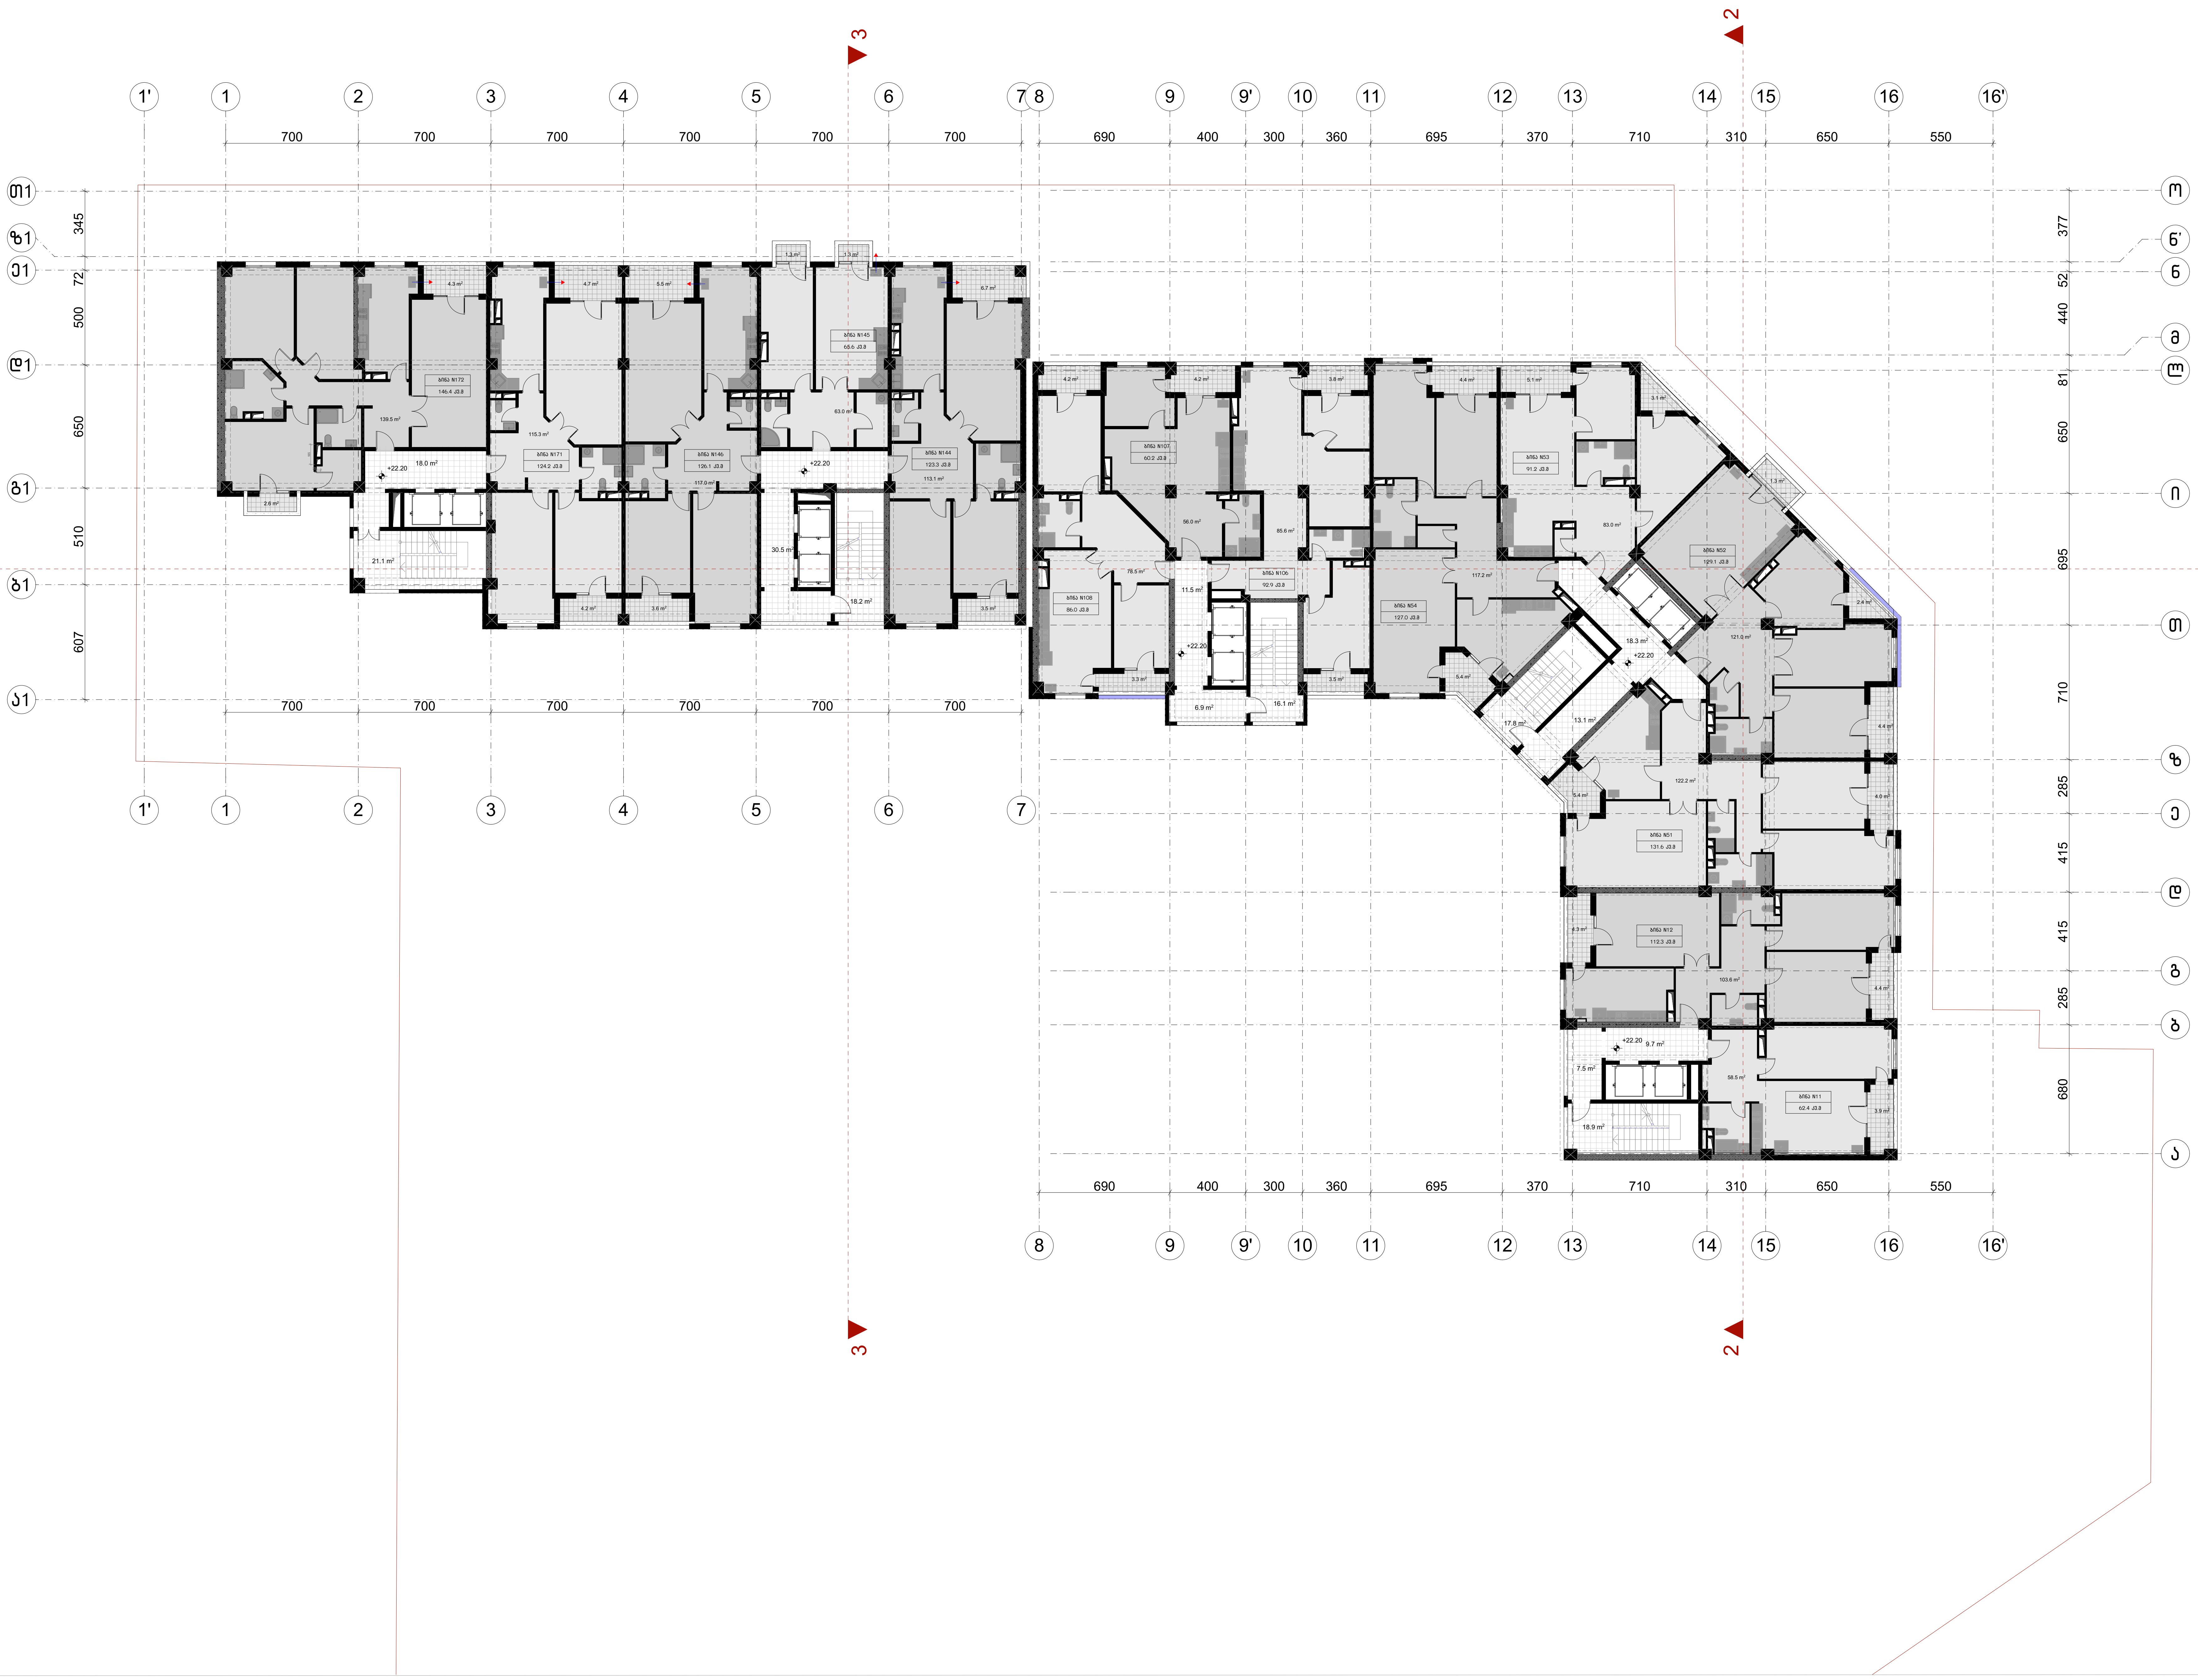

ფორმატი	დაკვეთა №	ფაილის სახელი
ა–1	–	–

შენიშვნები

კ2 სანგარიშო კროკები

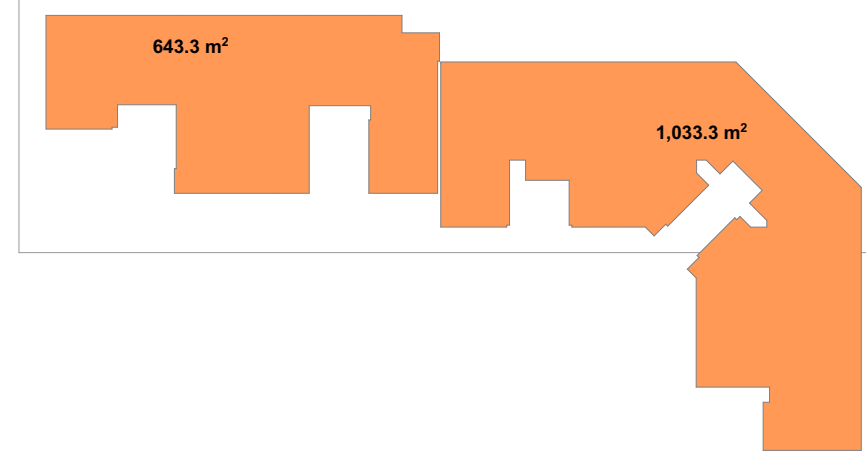

ექსპლიკაცია:

"ბ" ბლოკის "ა" კორპუსი	
საცხოვრებელი	825.6
საზაფხულო	67.1
სადარბაზო	119.5
"ბ" ბლოკის "ბ" კორპუსი	
საცხოვრებელი	547.9
საზაფხულო	37.7
სადარბაზო	87.8
ჯამი	
საცხოვრებელი	1373.5
საზაფხულო	104.8
სადარბაზო	207.3

დამკვეთი:

ი.ზ.ა ოლიმპიური ვარსკვლავი
205176628

სს "ნიუ დეველოპმენტი"
405375277

ქ. თბილისში ჟ. შარტავას 43-ში
ს.კ 01.10.13.015.069
შეთანხმებული პროექტის კორექტირება

არქიტექტურა

თანამდებობა	გვარი ხელმოწერა
მთ. არქიტექტ.	ი. მირცხულავა
თანაავტორი	თ. ანდღულაძე

ნახაზი

მასშტაბი 1:250, 1:1648.50

თარიღი 20/09/2020

სტადია	ფურცლები	ფურცელი
პროექტი	–	–

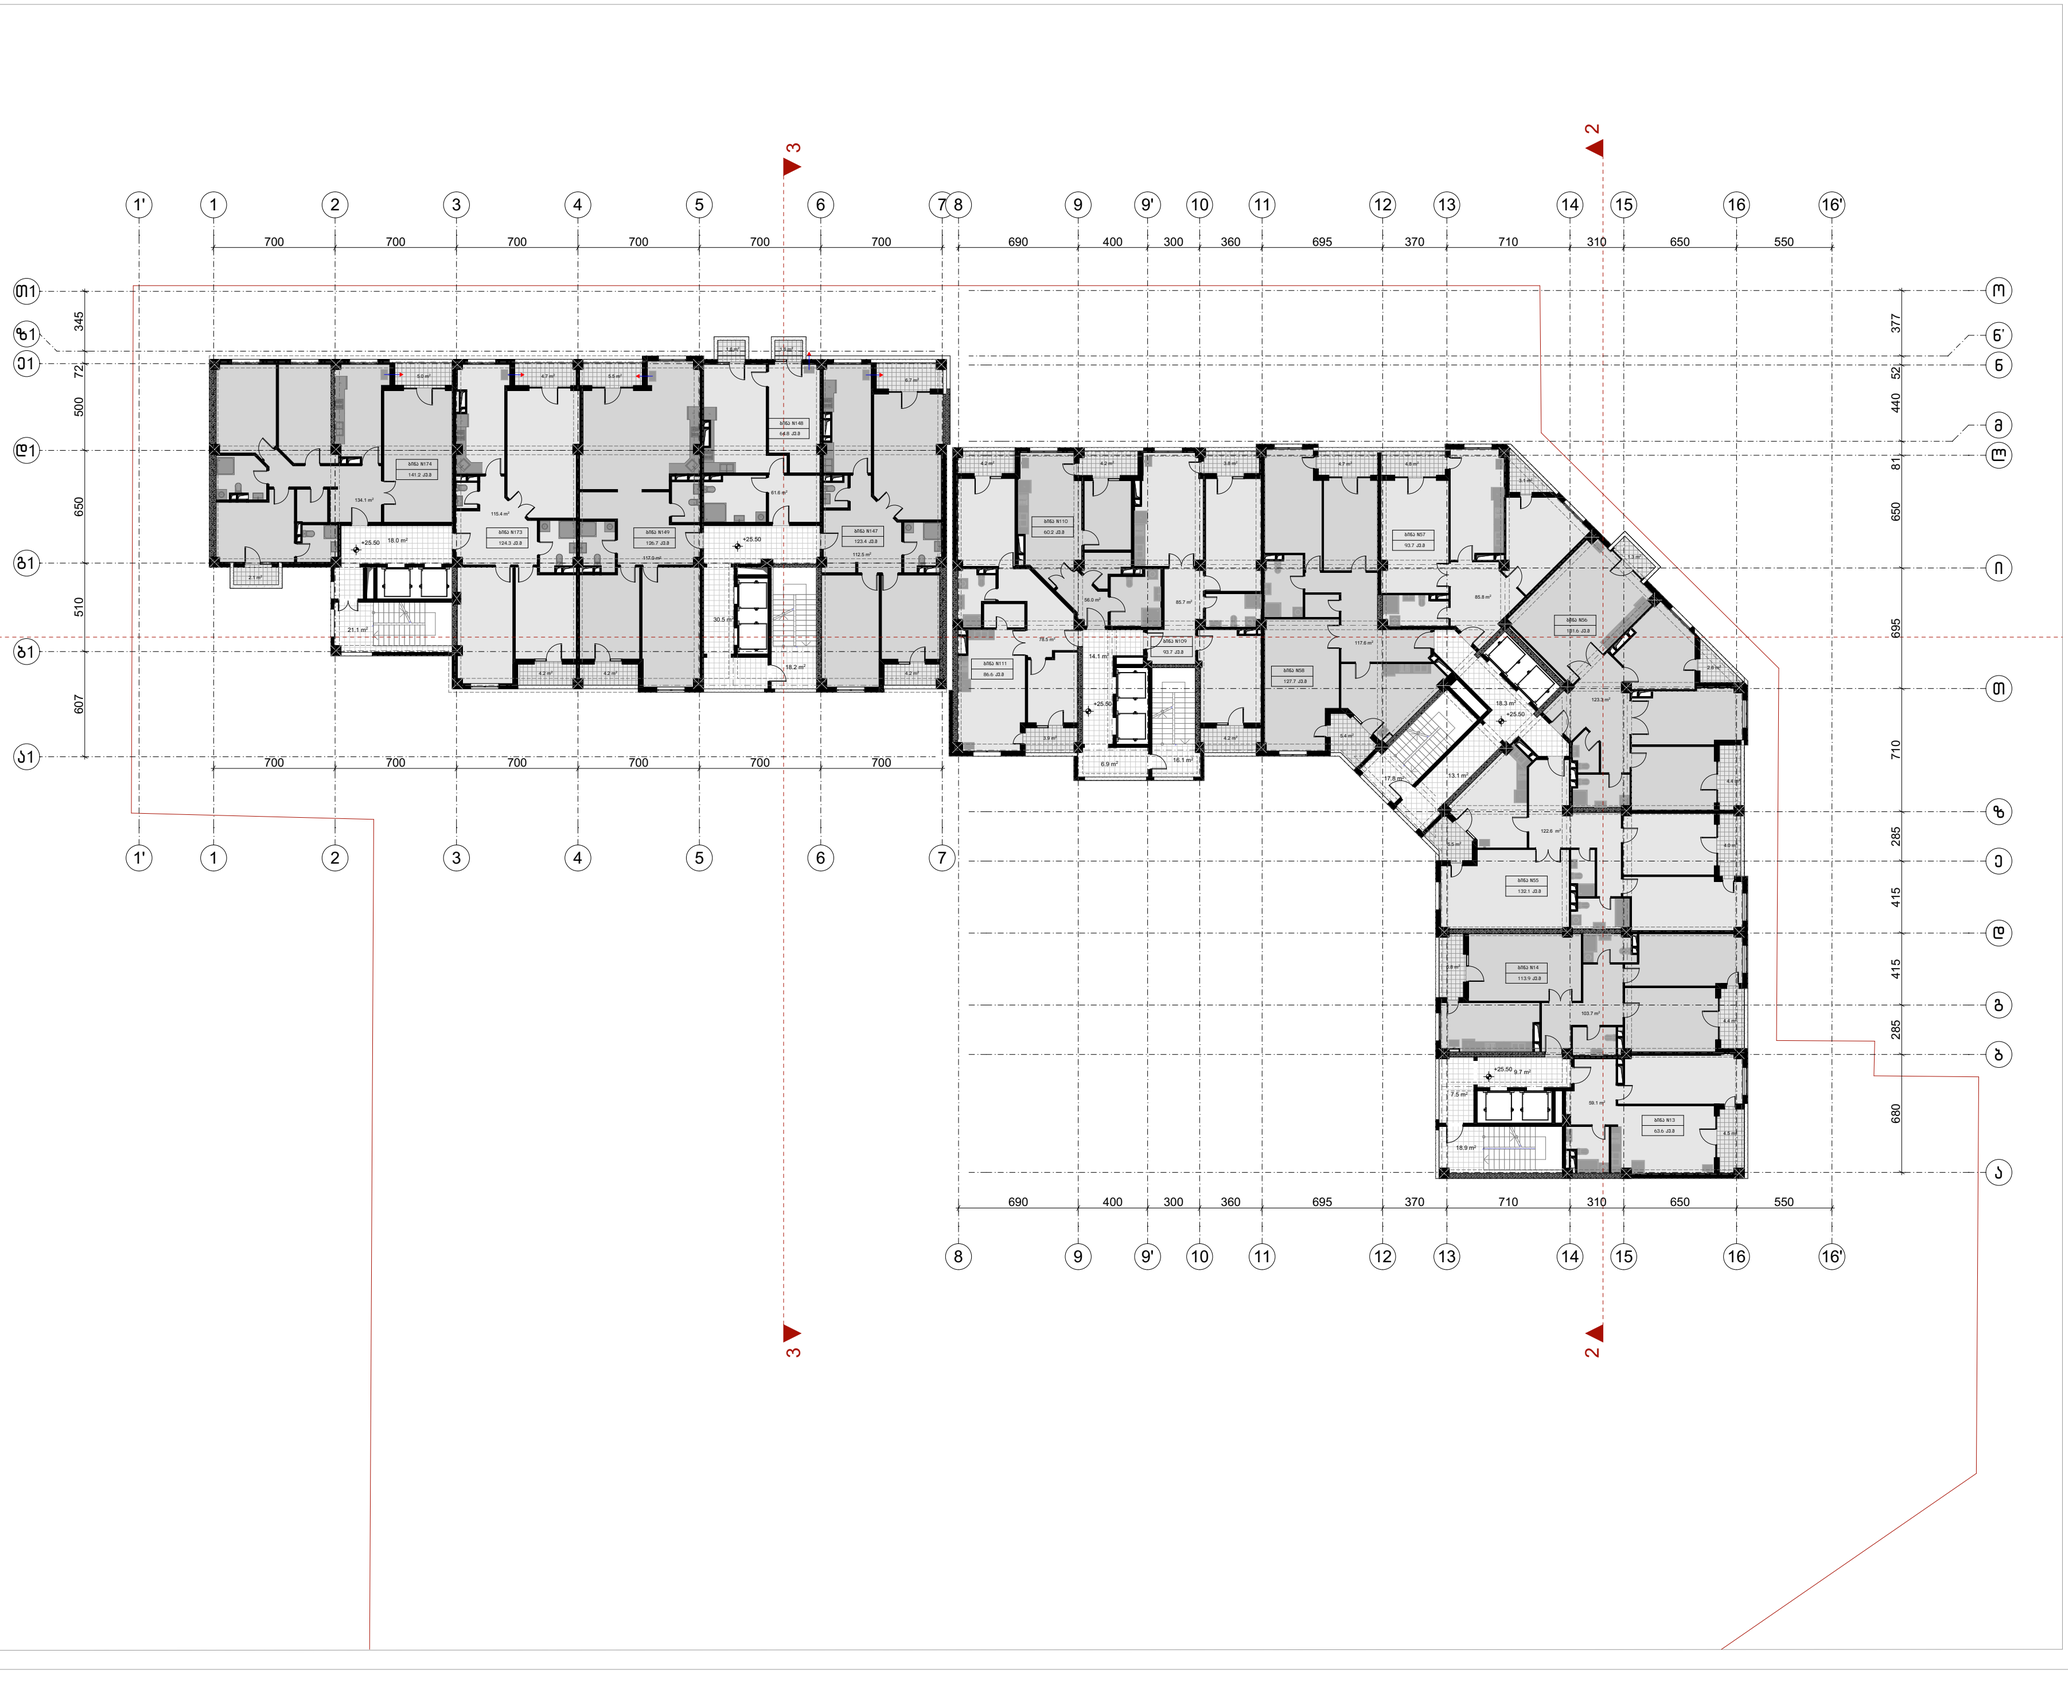

ფორმატი	ტაკვეთა №	ფაილის სახელი
ა-1	–	–

შენიშვნები

კ2 სანგარიშო კროკები

ექსპლიკაცია:

"ბ" ბლოკის "ა" კორპუსი	
სასხოვრებელი	832.3
საზაფხულო	70.8
სადარბაზო	122.4

"ბ" ბლოკის "ბ" კორპუსი	
სასხოვრებელი	540.6
საზაფხულო	39.8
სადარბაზო	87.8

ჯამი	
სასხოვრებელი	1372.9
საზაფხულო	110.6
სადარბაზო	210.2

დამკვეთი:

ი.ბ.ა ოლიმპიური პარკსკვლავი
205176628

სს "ნიუ დეველოპმენტი"
405375277

ქ. თბილისში ქ. შარტავას 43-ში
ს.კ 01.10.13.015.069
შეთანხმებული პროექტის კორექტირება

არქიტექტურა

თანამდებობა	გვარი, ხელმოწერა
მთ. არქიტექტ.	ი. მირსხულავა
თანაავტორი	თ. ანდღულაძე

ნახაზი

მასშტაბი
1:250, 1:1648.50

თარიღი 20/09/2020

სტადია	ფურცლები	ფურცელი
პროექტი	–	–

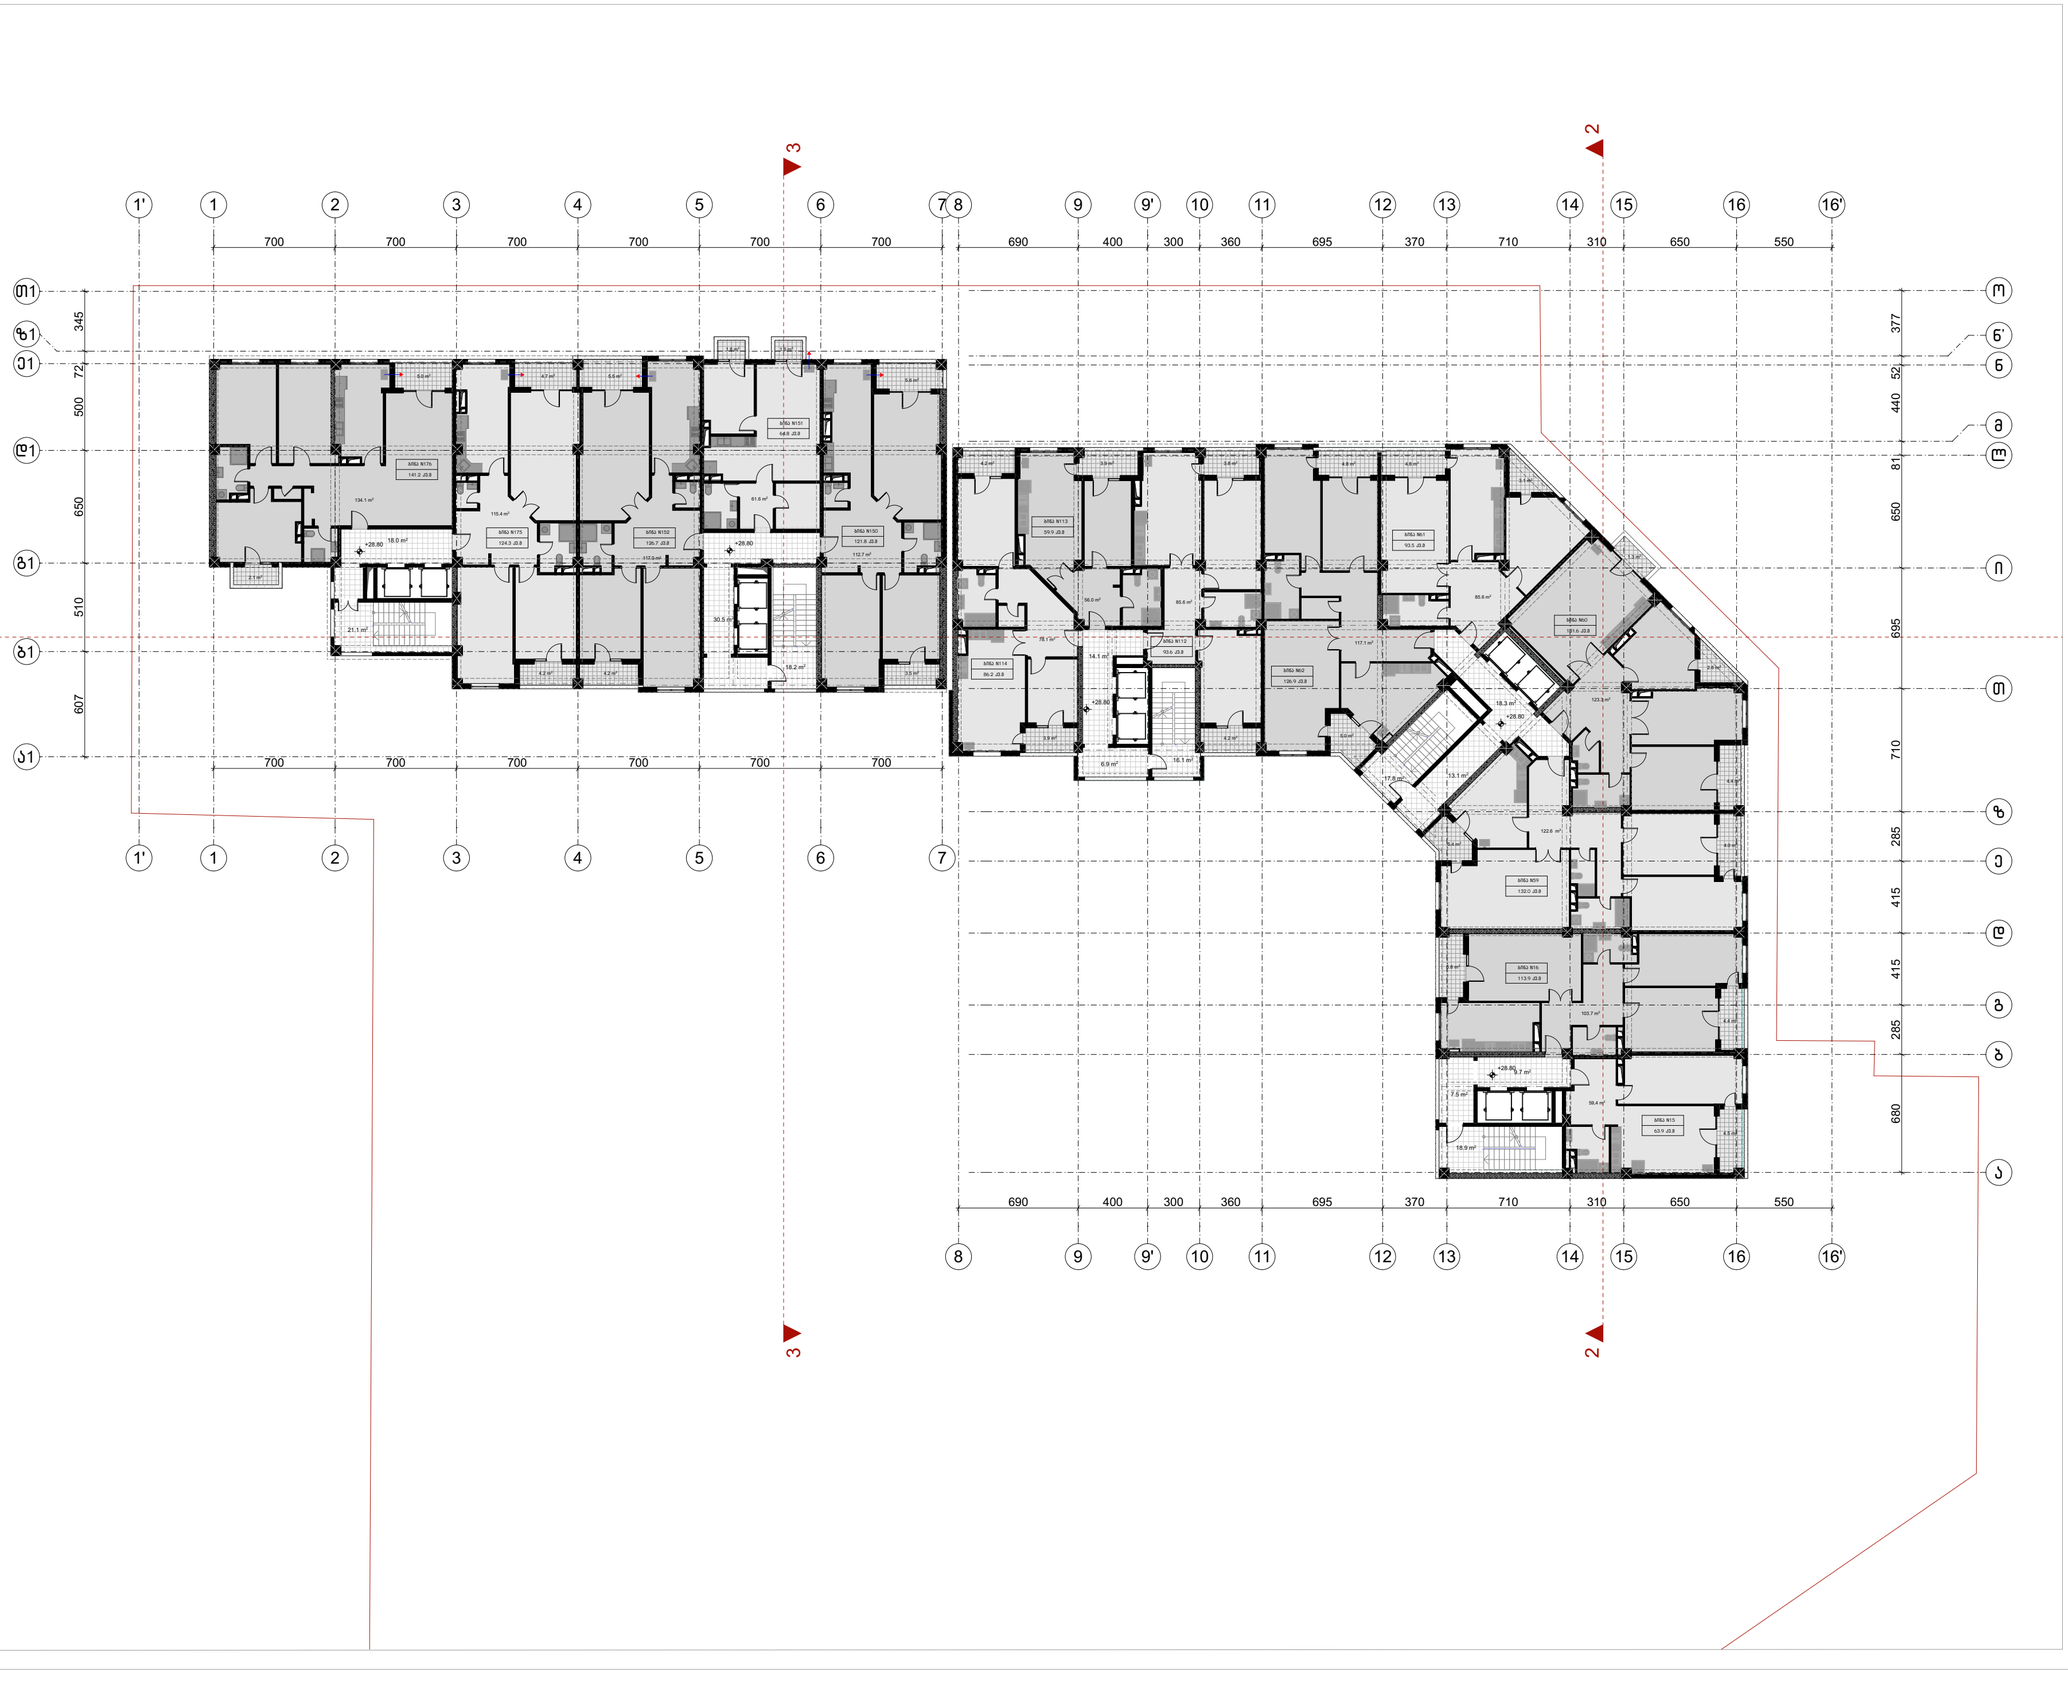

ფორმატი	ტაკვეთა №	ფაილის სახელი
ა-1	–	–

შენიშვნები

კ2 სანგარიშო კროკები

ექსპლიკაცია:

"ბ" ბლოკის "ა" კორპუსი	
სასხოვრებელი	831.4
საზაფხულო	70.1
სადარბაზო	122.4
"ბ" ბლოკის "ბ" კორპუსი	
სასხოვრებელი	540.8
საზაფხულო	38.0
სადარბაზო	87.8
ჯამი	
სასხოვრებელი	1372.2
საზაფხულო	108.1
სადარბაზო	210.2

დამკვეთი:

ი.ბ.ა ოლიმპიური ვარსკვლავი
205176628

სს "ნიუ დეველოპმენტი"
405375277

ქ. თბილისში ქ. შარტავას 43-ში
ს.კ 01.10.13.015.069
შეთანხმებული პროექტის კორექტირება

არქიტექტურა

თანამდებობა	გვარი, ხელმოწერა
მთ. არქიტექტ.	ი. მირსხულავა
თანაავტორი	თ. ანდღულაძე

ნახაზი

მასშტაბი
1:250, 1:1648.50

თარიღი 20/09/2020

სტადია	ფურცლები	ფურცელი
პროექტი	–	–

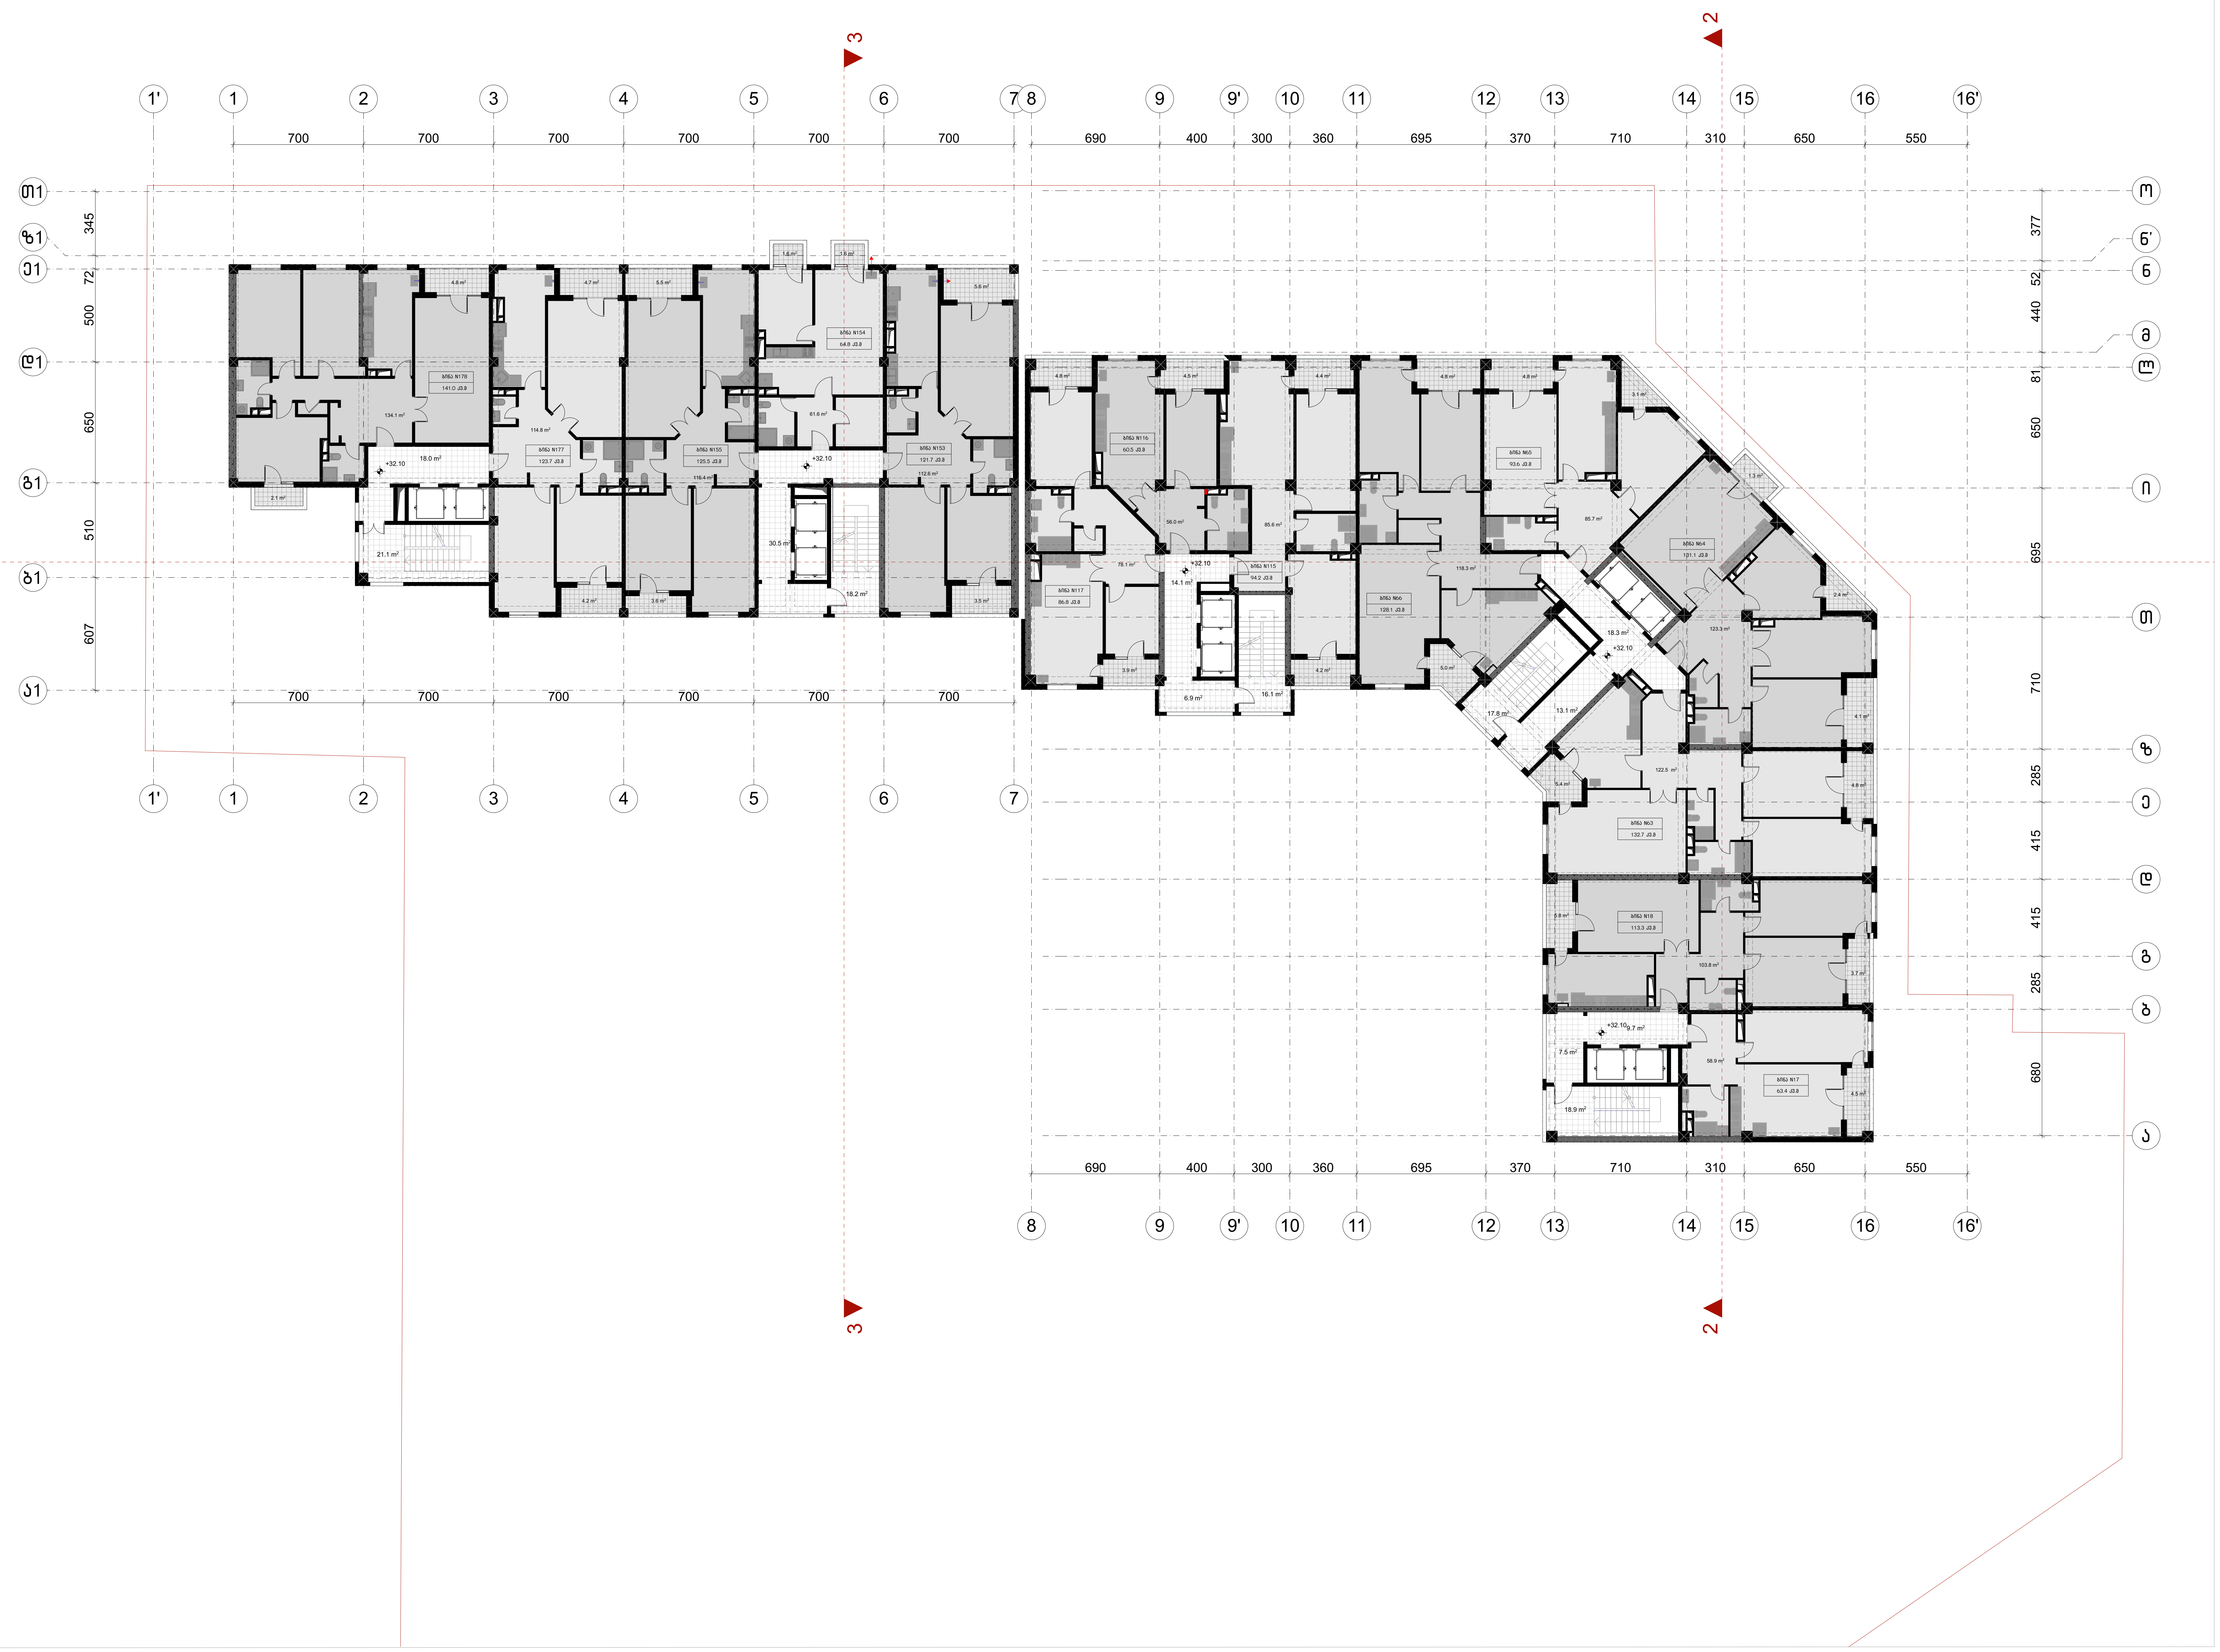

ფორმატი	დაკვეთა №	ფაილის სახელი
ა-1	–	–

შენიშვნები

კ2 სანგარიშო კროკები



ექსპლიკაცია:

"ბ" ბლოკის "ა" კორპუსი	
საცხოვრებელი	832.2
საზაფხულო	71.5
სადარბაზო	122.4
"ბ" ბლოკის "ბ" კორპუსი	
საცხოვრებელი	539.5
საზაფხულო	37.2
სადარბაზო	87.8
ჯამი	
საცხოვრებელი	1371.7
საზაფხულო	108.7
სადარბაზო	210.2

დამკვეთი:

ი.ბ.ა ოლიმპიური ვარსკვლავი
205176628

სს "ნიუ დეველოპმენტი"
405375277

ქ. თბილისში ჟ. შარტავას 43-ში
ს.კ 01.10.13.015.069
შეთანხმებული პროექტის კორექტირება

არქიტექტურა

თანამდებობა	გვარი	ხელმოწერა
მთ. არქიტექტექტ.	ი. მირცხულავა	
თანაავტორი	თ. ანდღულაძე	

ნახაზი

მასშტაბი 1:250, 1:1648.50

თარიღი 20/09/2020

სტადია	ფურცლები	ფურცელი
პროექტი	–	–

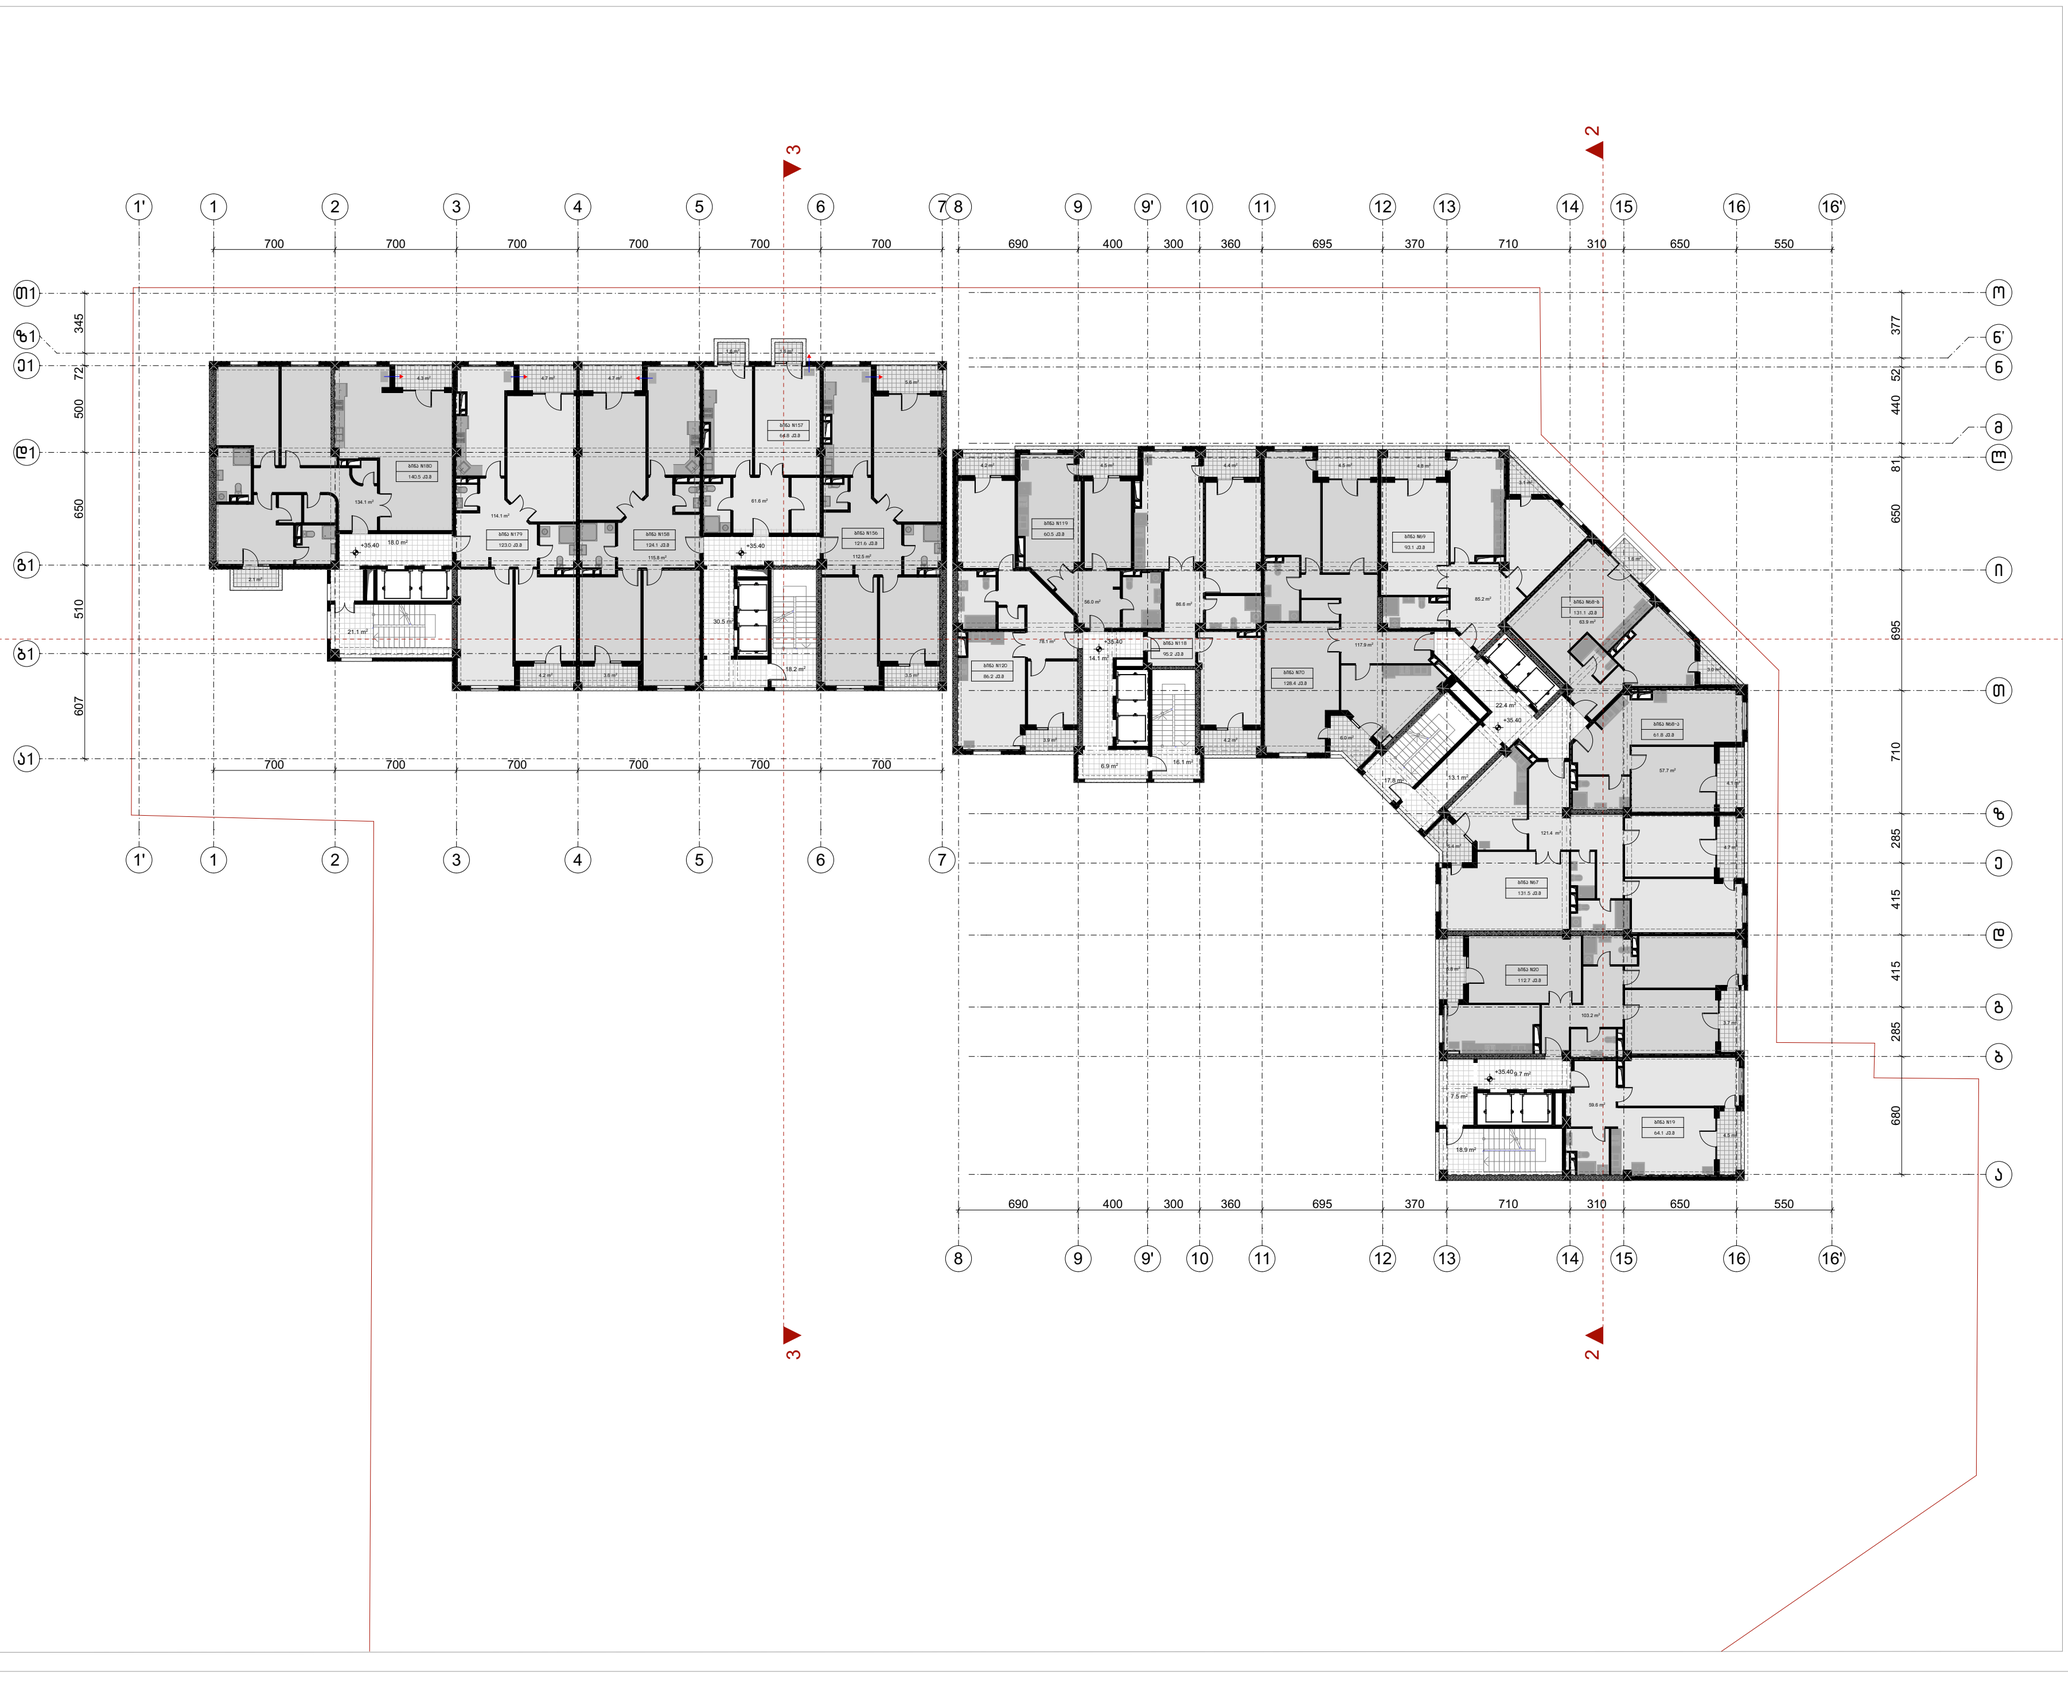

ფორმატი	ტაკვეთა №	ფაილის სახელი
ა-1	–	–

შენიშვნები

კ2 სანგარიშო კროკები

ექსპლიკაცია:

"ბ" ბლოკის "ა" კორპუსი	
სასხოვრებელი	829.6
საზაფხულო	72.4
სადარბაზო	126.5
"ბ" ბლოკის "ბ" კორპუსი	
სასხოვრებელი	538.1
საზაფხულო	35.9
სადარბაზო	87.8
ჯამი	
სასხოვრებელი	1367.7
საზაფხულო	108.3
სადარბაზო	214.3

დამკვეთი:

ი.ბ.ა ოლიმპიური ვარსკვლავი
205176628

სს "ნიუ დეველოპმენტი"
405375277

ქ. თბილისში ქ. შარტავას 43-ში
ს.კ 01.10.13.015.069
შეთანხმებული პროექტის კორექტირება

არქიტექტურა

თანამდებობა	გვარი, ხელმოწერა
მთ. არქიტექტ.	ი. მირსხულავა
თანაავტორი	თ. ანდღულაძე

ნახაზი

მასშტაბი
1:250, 1:1648.50

თარიღი 20/09/2020

სტადია	ფურცლები	ფურცელი
პროექტი	–	–

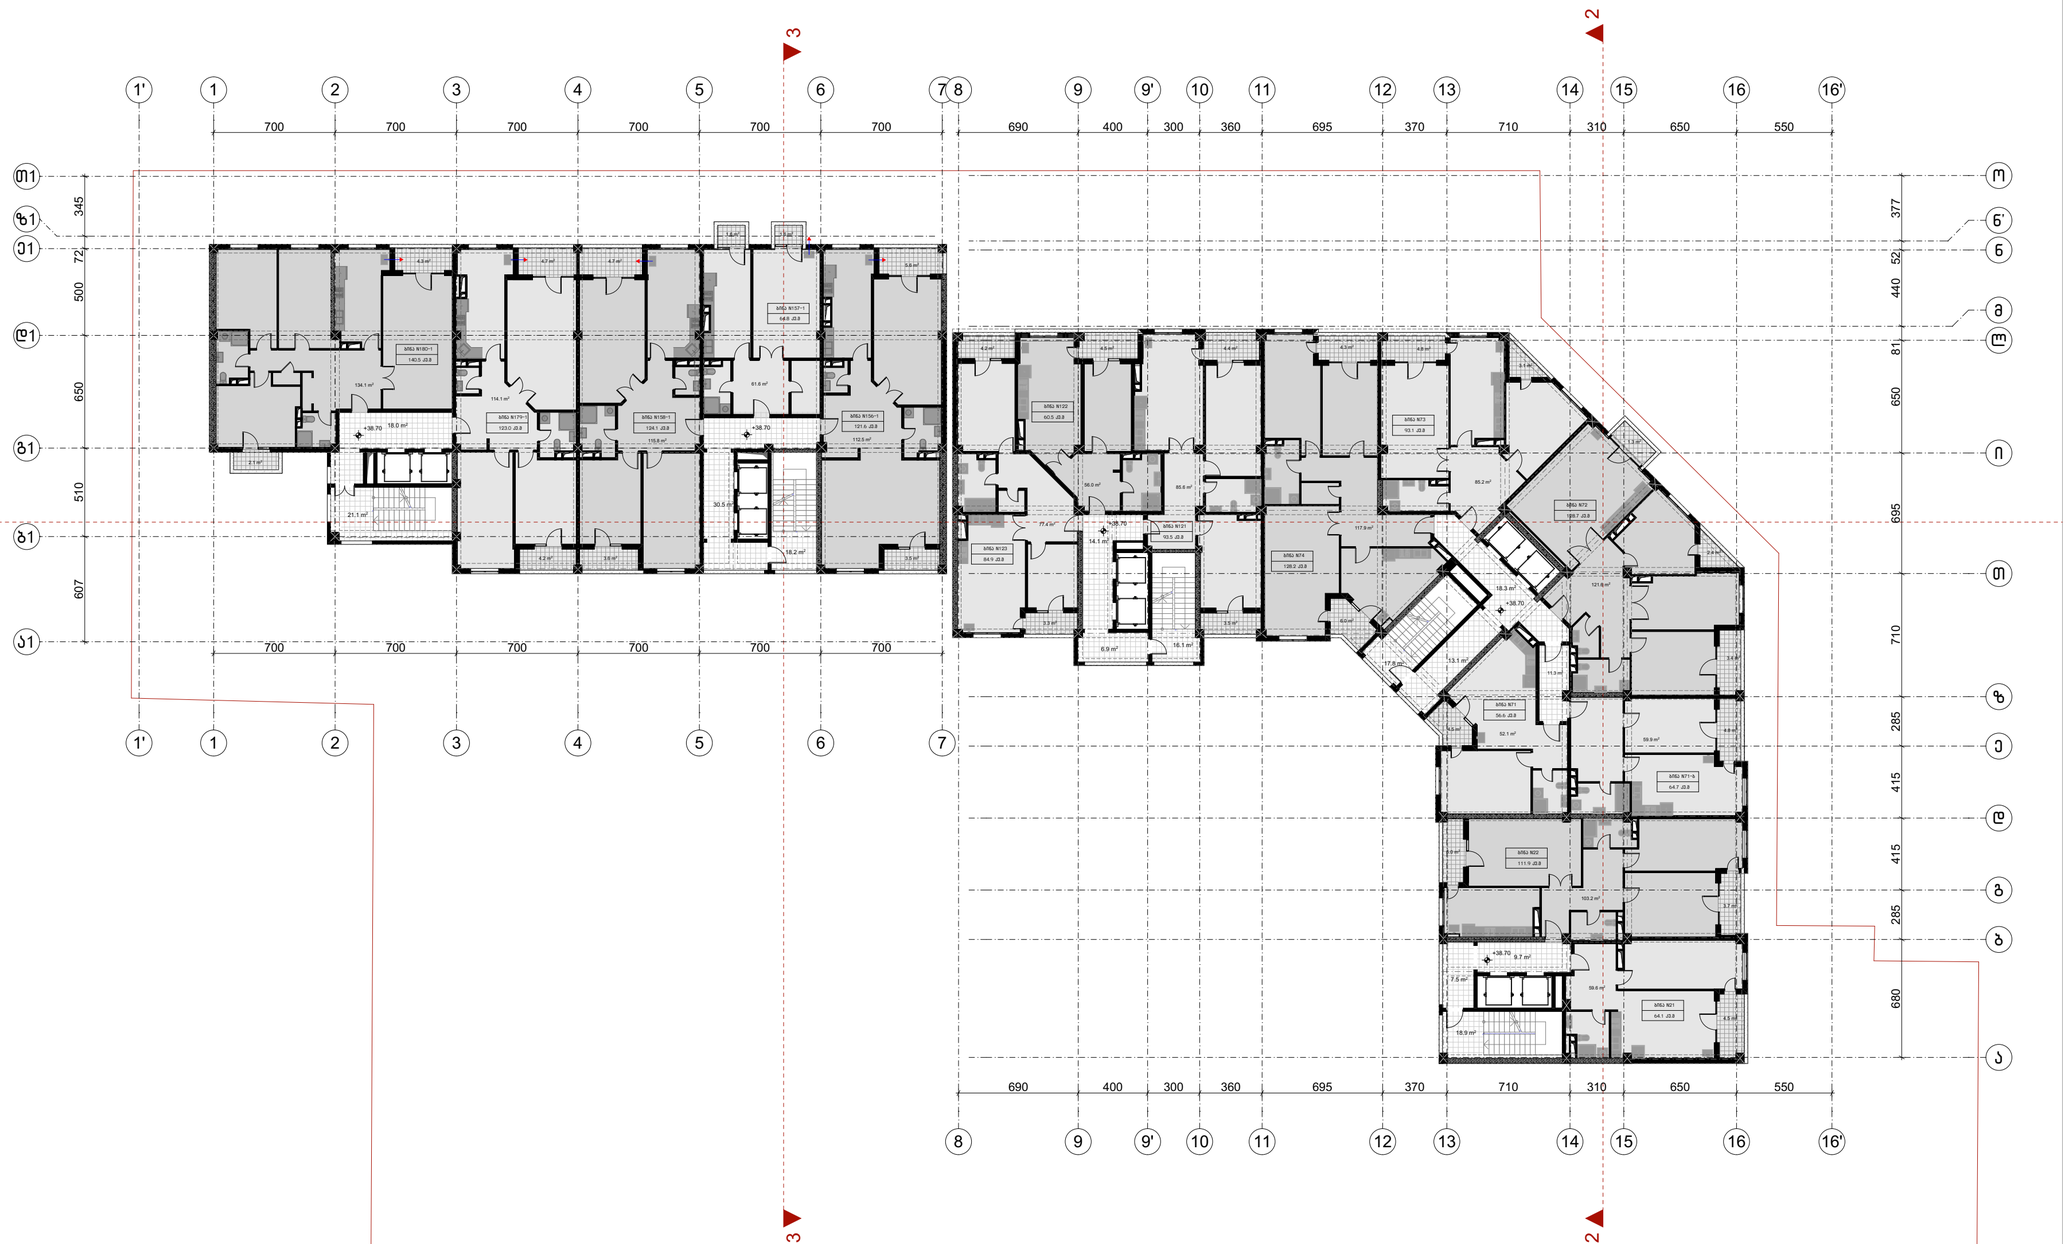

ფორმატი	ტაკვეთა №	ფაილის სახელი
ა-1	–	–

შენიშვნები

კ2 სანგარიშო კროკები



ექსპლიკაცია:

"ბ" ბლოკის "ა" კორპუსი	
სასხოვრებელი	818.5
საზაფხულო	79.0
სადარბაზო	133.7
"ბ" ბლოკის "ბ" კორპუსი	
სასხოვრებელი	538.1
საზაფხულო	35.9
სადარბაზო	87.8
ჯამი	
სასხოვრებელი	1356.6
საზაფხულო	103.6
სადარბაზო	221.5

დამკვეთი:

ი.მ.ა ოლიმპიური ვარსკვლავი
205176628

სს "ნიუ დეველოპმენტ"
405375277

ქ. თბილისში ქ. შარტავას 43-ში
ს.კ 01.10.13.015.069
შეთანხმებული პროექტის კორექტირება

არქიტექტურა

თანამდებობა	გვარი, ხელმოწერა
მთ. არქიტექტორი	ი. მირსხულავა
თანაავტორი	თ. ანდღულაძე

ნახაზი

მასშტაბი
1:250, 1:1648.50

თარიღი 20/09/2020

სტადია	ფურცლები	ფურცელი
პროექტი	–	–

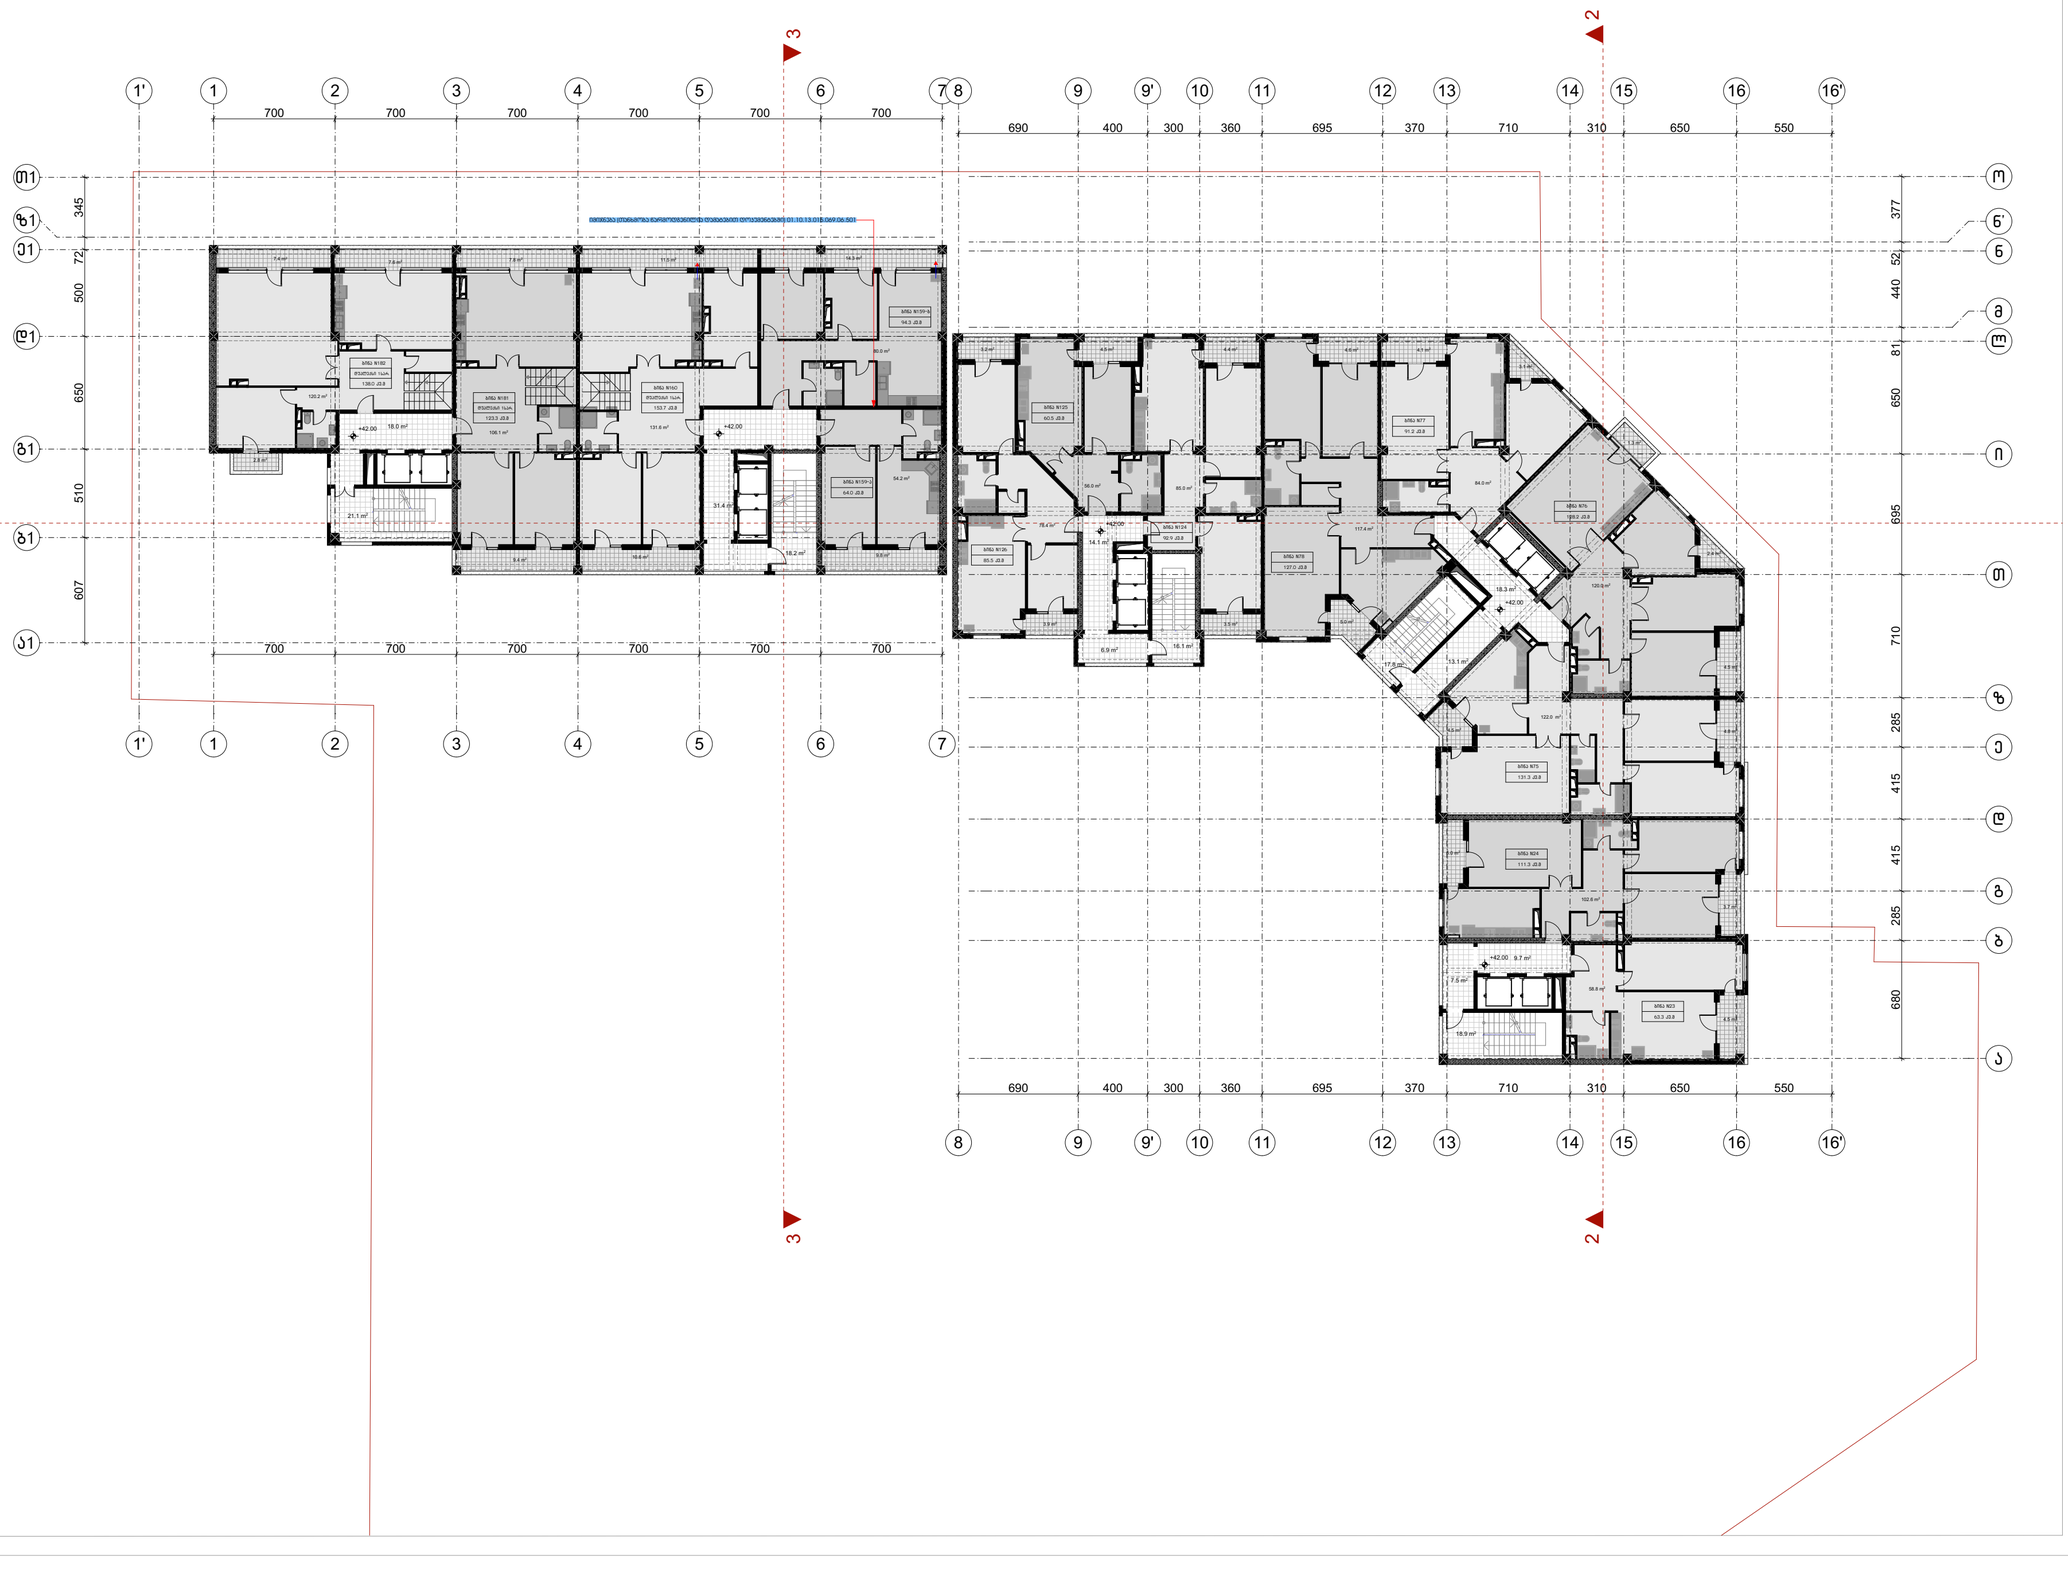

ფორმატი	ტაკვეთა №	ფაილის სახელი
A-1	–	–

შენიშვნები

კ2 სანგარიშო კროკები

ექსპლიკაცია:

"ბ" ბლოკის "ა" კორპუსი	
სასხოვრებელი	824.2
საზაფხულო	67.0
სადარბაზო	122.4

"ბ" ბლოკის "ბ" კორპუსი	
სასხოვრებელი	492.1
საზაფხულო	81.2
სადარბაზო	88.7

ჯამი	
სასხოვრებელი	1316.3
საზაფხულო	148.2
სადარბაზო	211.1

დამკვეთი:

ი.ბ.ა ოლიმპიური ვარსკვლავი
205176628

სს "ნიუ დეველოპმენტი"
405375277

ქ. თბილისში ქ. შარტავას 43-ში
ს.კ 01.10.13.015.069
შეთანხმებული პროექტის კორექტირება

არქიტექტურა

თანამდებობა	გვარი, ხელმოწერა
მთ. არქიტექტ.	ი. მირსხულავა
თანაავტორი	თ. ანდღულაძე

ნახაზი

მასშტაბი
1:250, 1:1648.50

თარიღი 20/09/2020

სტადია	ფურცლები	ფურცელი
პროექტი	–	–

ფორმატი	ტაკვეთა №	ფაილის სახელი
A-1	–	–

შენიშვნები

კ2 სანგარიშო კროკები



ექსპლიკაცია:

"ბ" ბლოკის "ა" კორპუსი	
სასხოვრებელი	823.6
საზაფხულო	67.2
სადარბაზო	122.4

"ბ" ბლოკის "ბ" კორპუსი	
სასხოვრებელი	481.3
საზაფხულო	77.6
სადარბაზო	88.7

ჯამი	
სასხოვრებელი	1304.9
საზაფხულო	144.8
სადარბაზო	211.1

დამკვეთი:

ი.ბ.ა ოლიმპიური ვარსკვლავი
205176628

სს "ნიუ დეველოპმენტი"
405375277

ქ. თბილისში ქ. შარტავას 43-ში
ს.კ 01.10.13.015.069
შეთანხმებული პროექტის კორექტირება

არქიტექტურა

თანამდებობა	გვარი, ხელმოწერა
მთ. არქიტექტ.	ი. მირსხულავა
თანაავტორი	თ. ანდღულაძე

ნახაზი

მასშტაბი
1:250, 1:1648.50

თარიღი 20/09/2020

სტადია	ფურცლები	ფურცელი
პროექტი	–	–

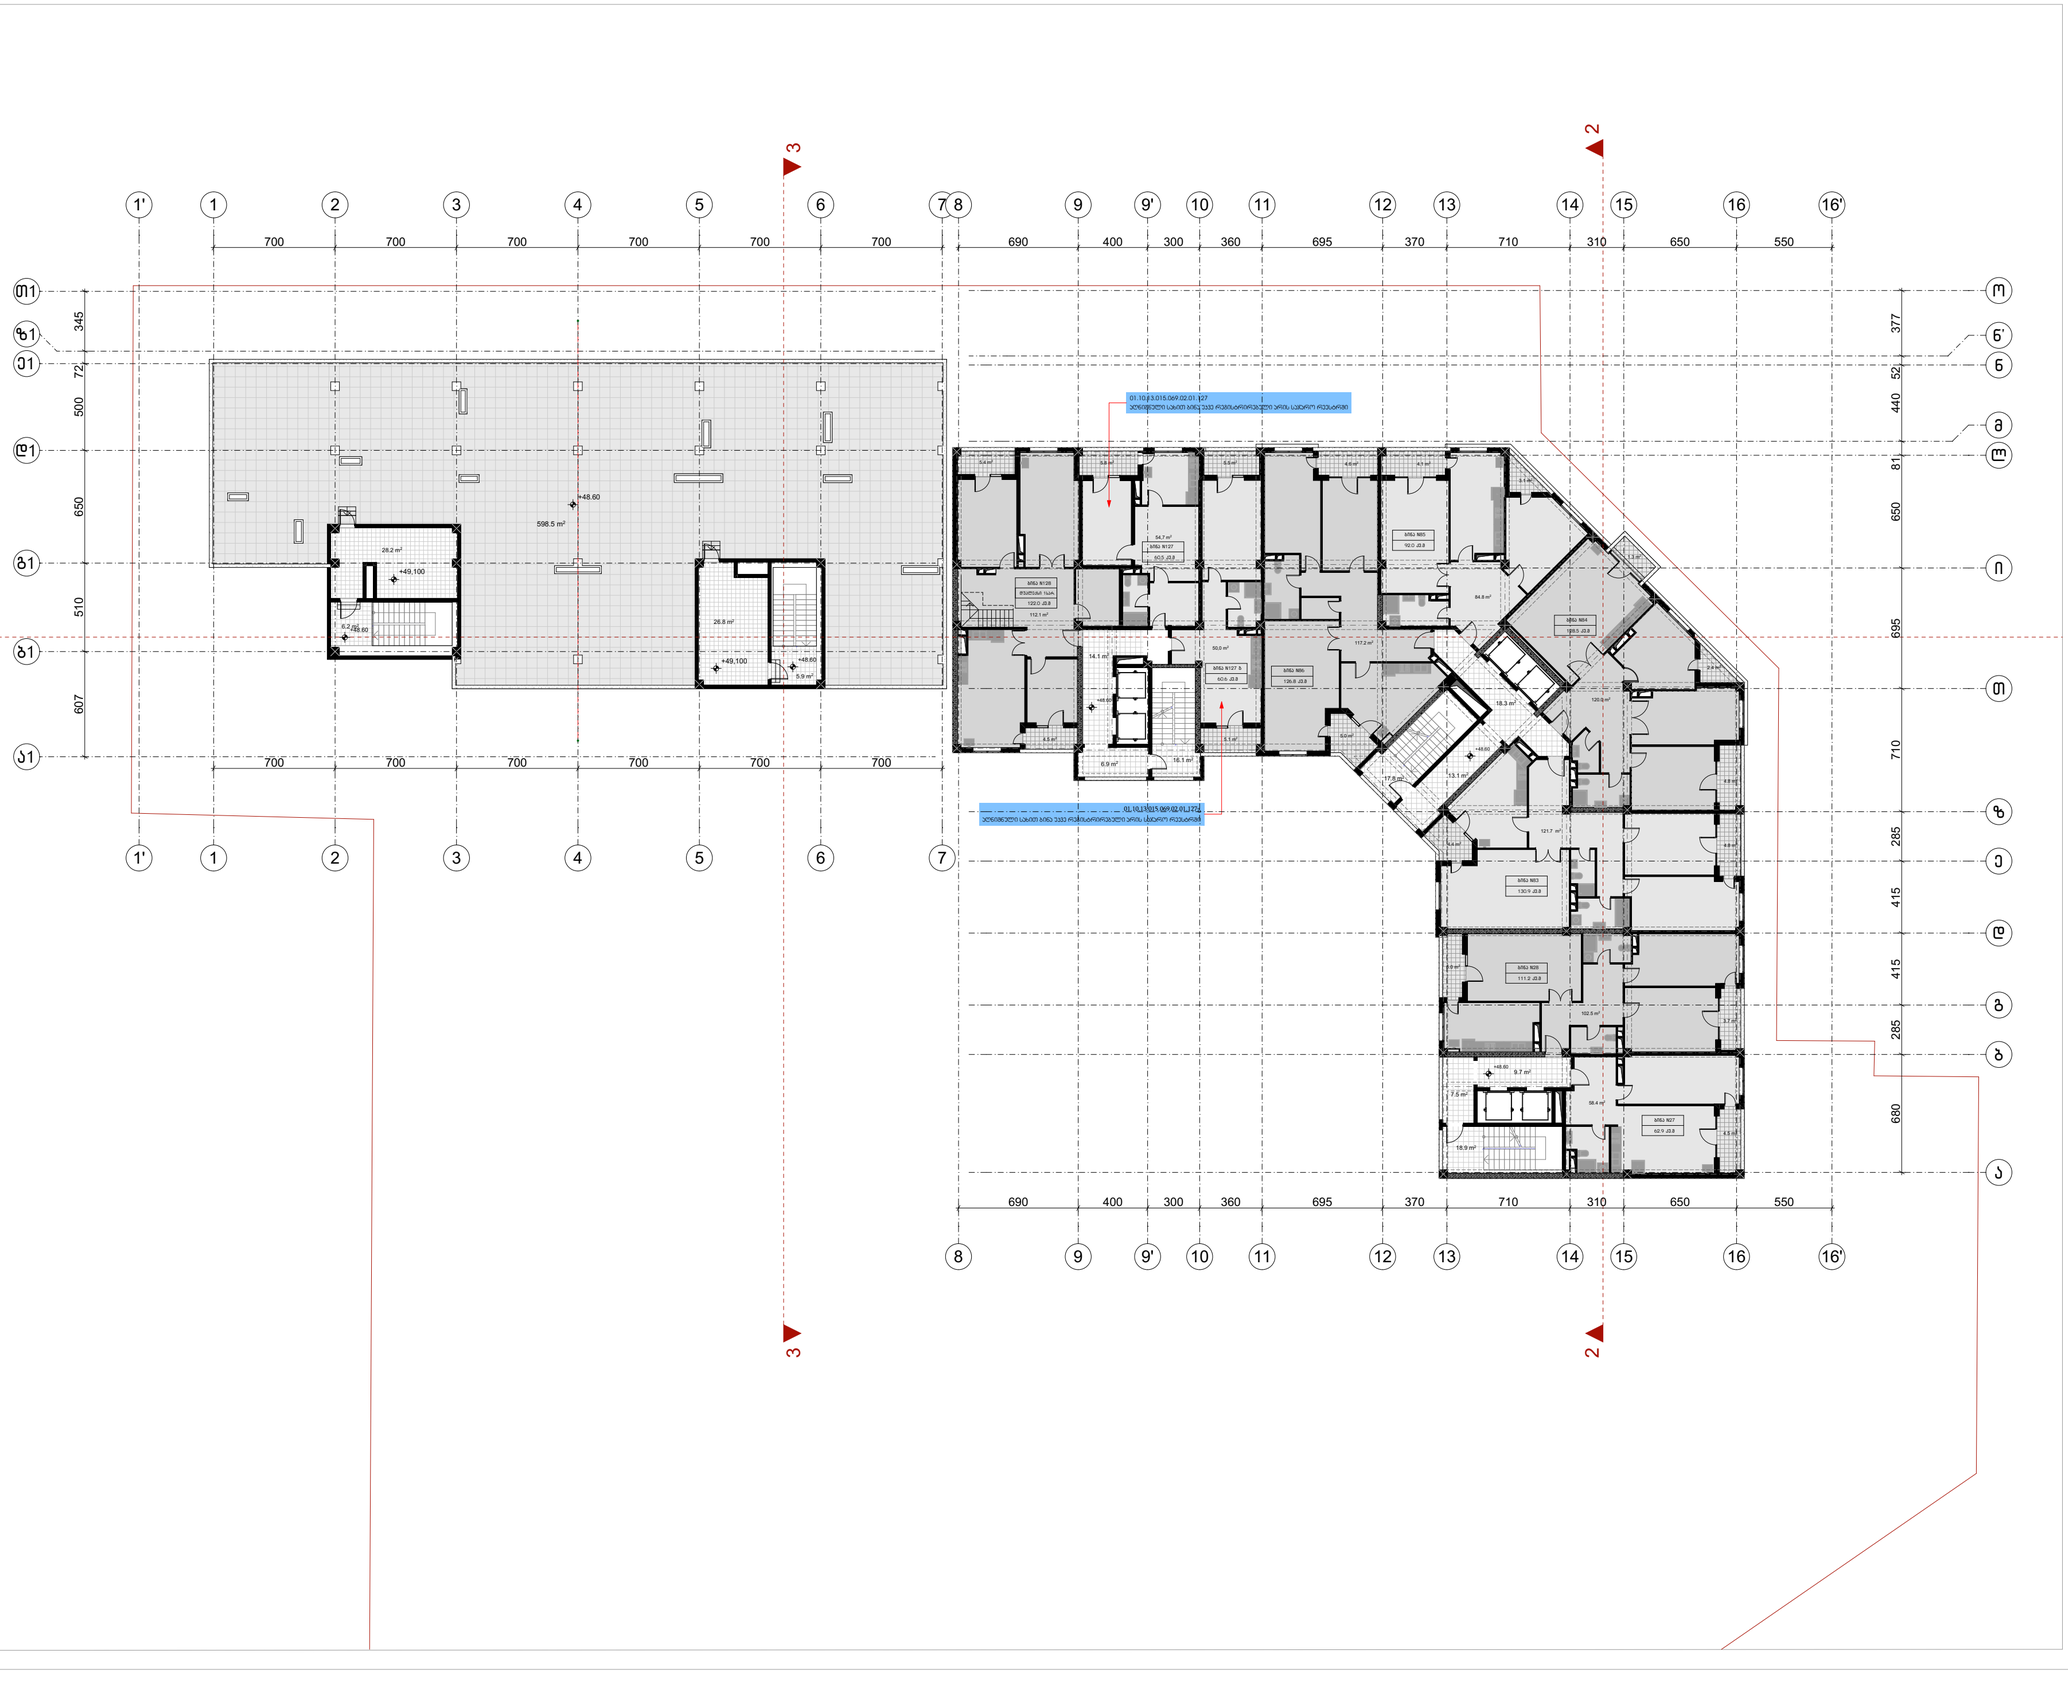

ფორმატი	ტაკვეთა №	ფაილის სახელი
ა-1	–	–

შენიშვნები

კ2 სანგარიშო კროკები

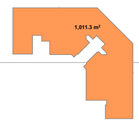

ექსპლიკაცია:

"ბ" ბლოკის "ა" კორპუსი	
სასხოვრებელი	821.4
საზაფხულო	74.0
სადარბაზო	122.4

"ბ" ბლოკის "ბ" კორპუსი	
საზაფხულო	598.5
სადარბაზო	67.1

ჯამი	
სასხოვრებელი	821.4
საზაფხულო	672.5
სადარბაზო	189.5

დამკვეთი:

ი.ბ.ა ოლიმპიური ვარსკვლავი
205176628

სს "ნიუ დეველოპმენტი"
405375277

ქ. თბილისში ქ. შარტავას 43-ში
ს.კ 01.10.13.015.069
შეთანხმებული პროექტის კორექტირება

არქიტექტურა

თანამდებობა	გვარი, ხელმოწერა
მთ. არქიტექტ.	ი. შირაზული
თანაავტორი	თ. ანდღულაძე

ნახაზი

მასშტაბი
1:250, 1:1648.50

თარიღი 20/09/2020

სტადია	ფურცლები	ფურცელი
პროექტი	–	–

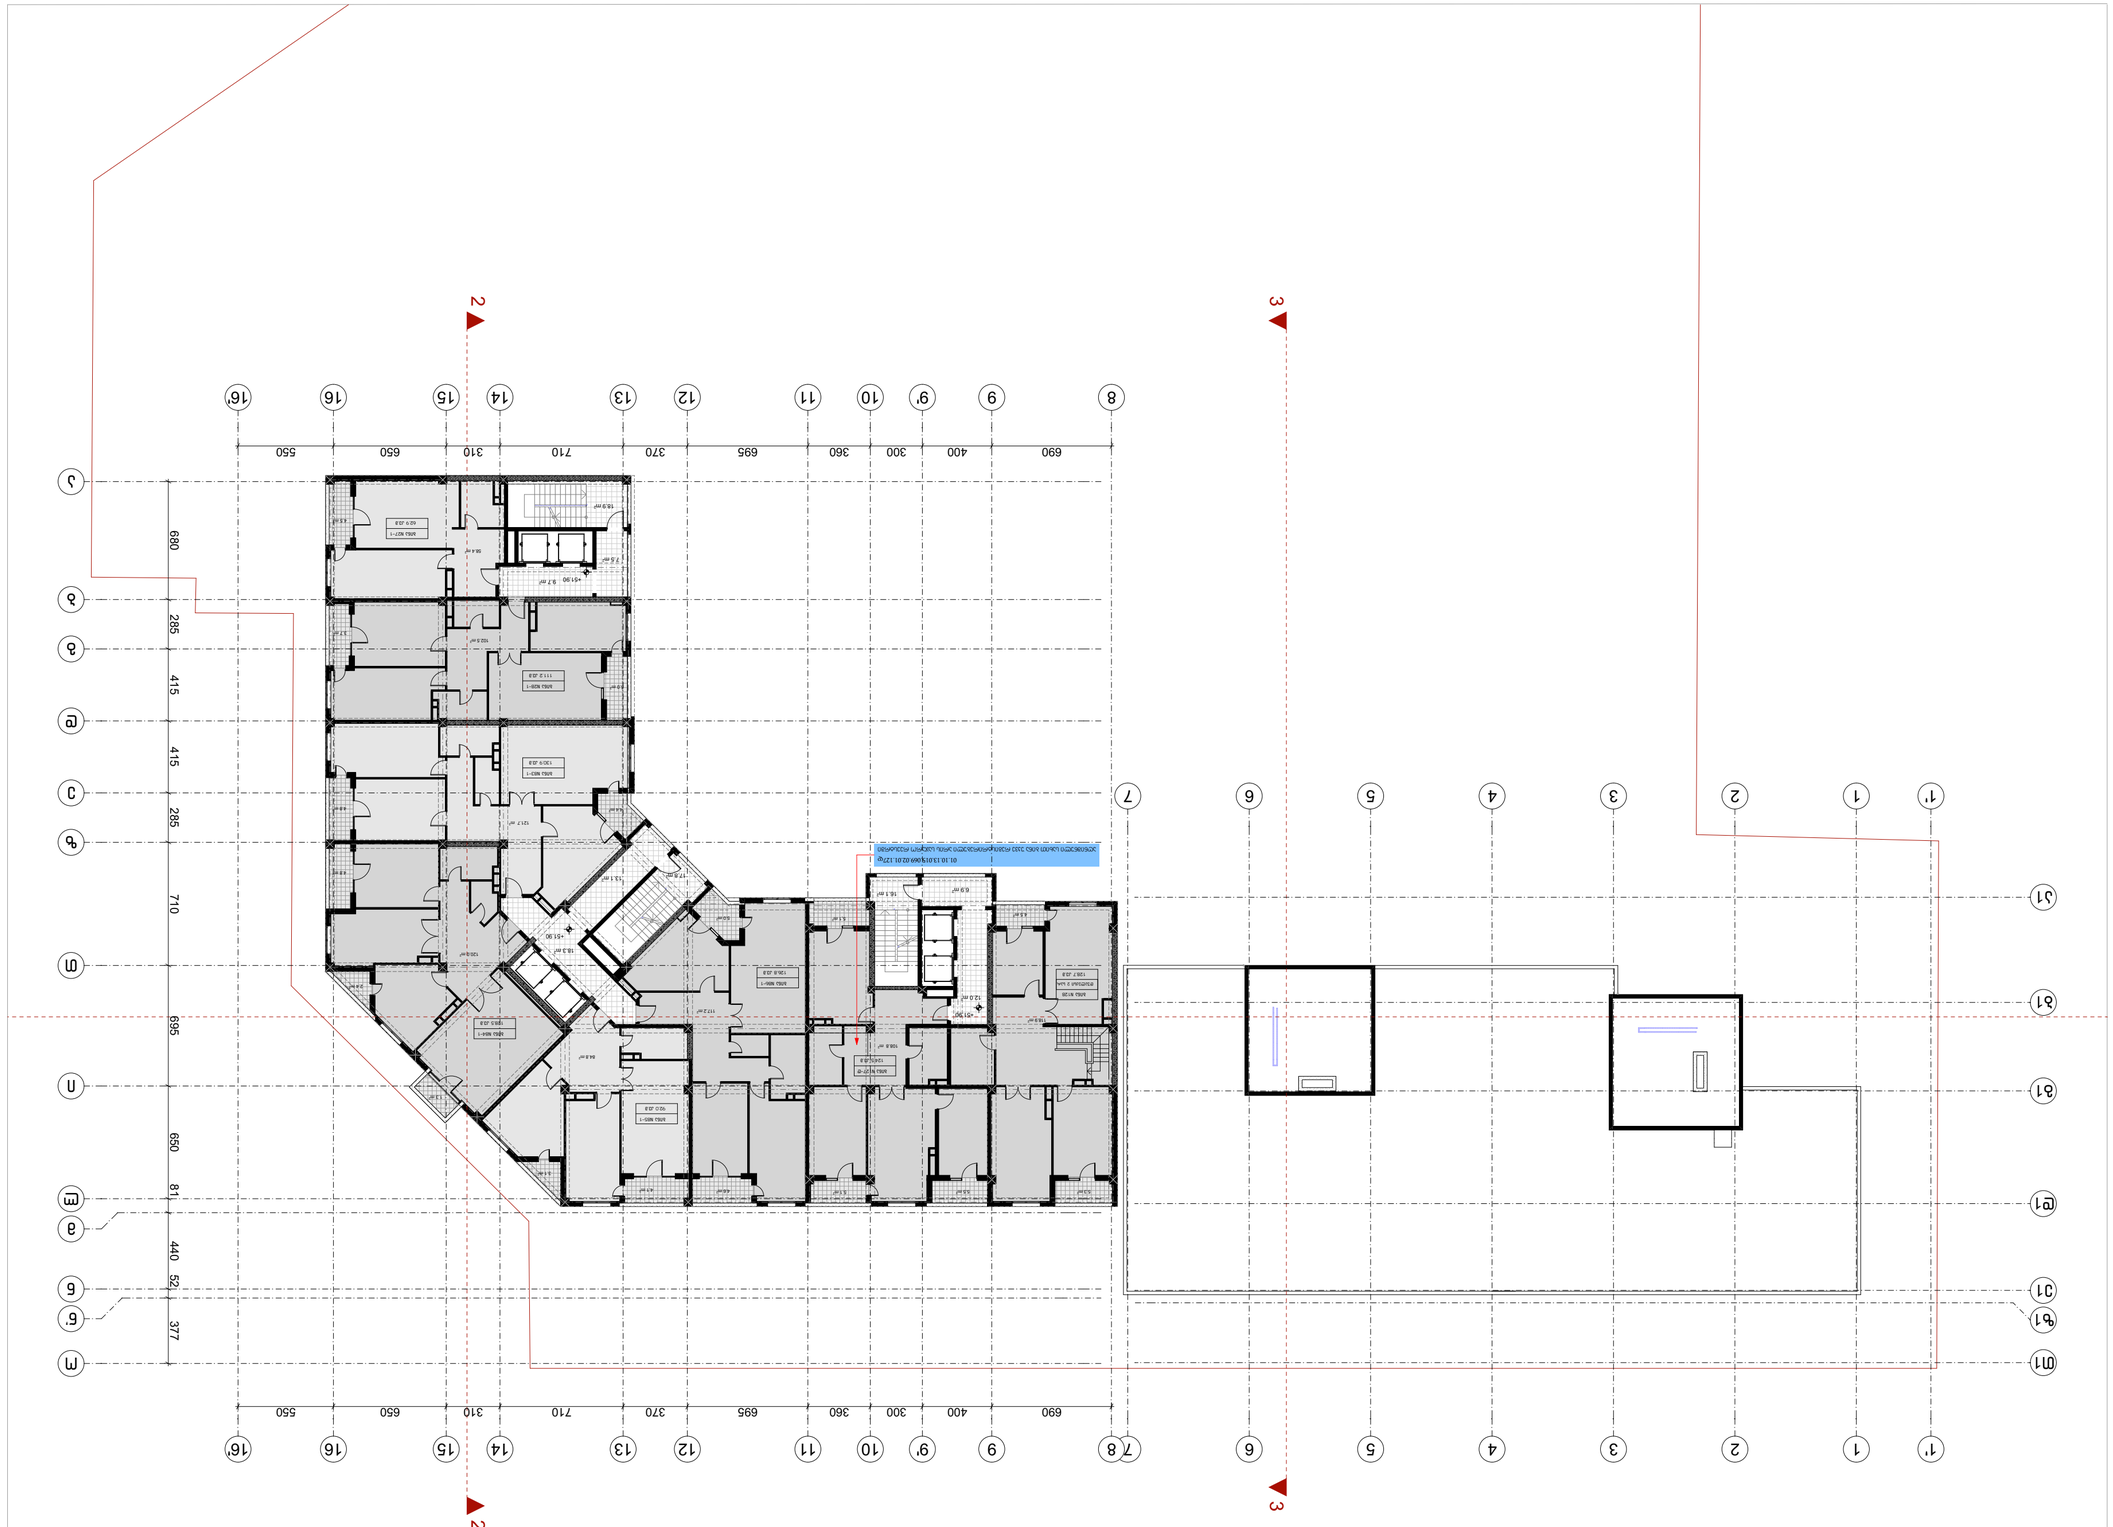


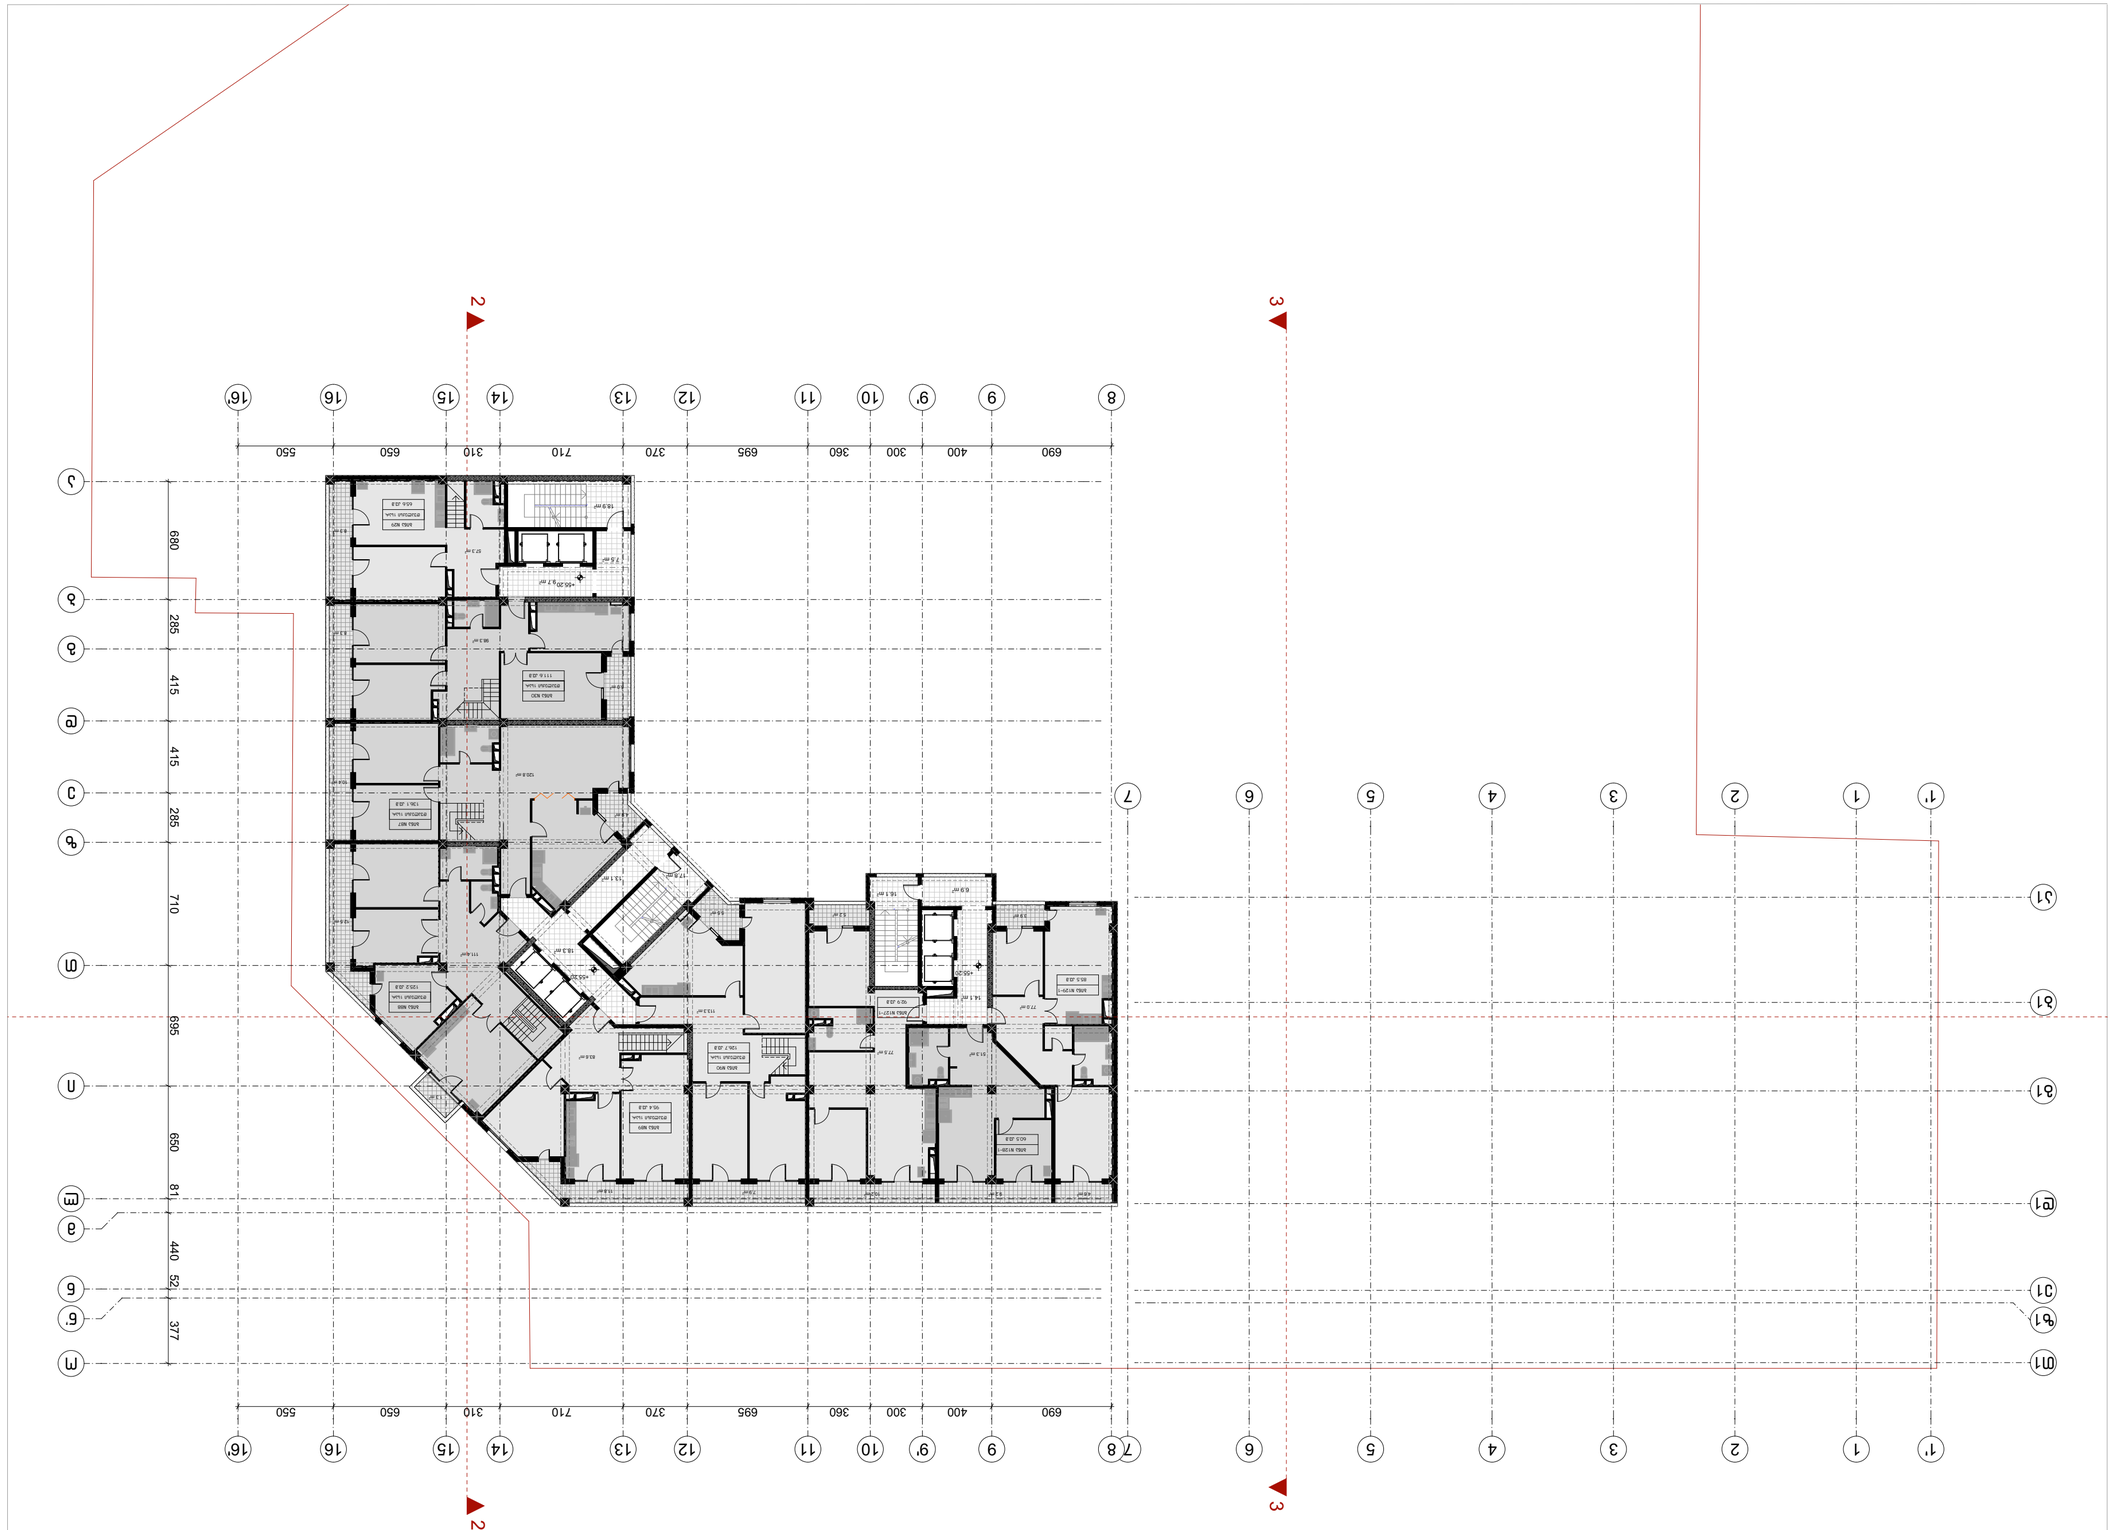


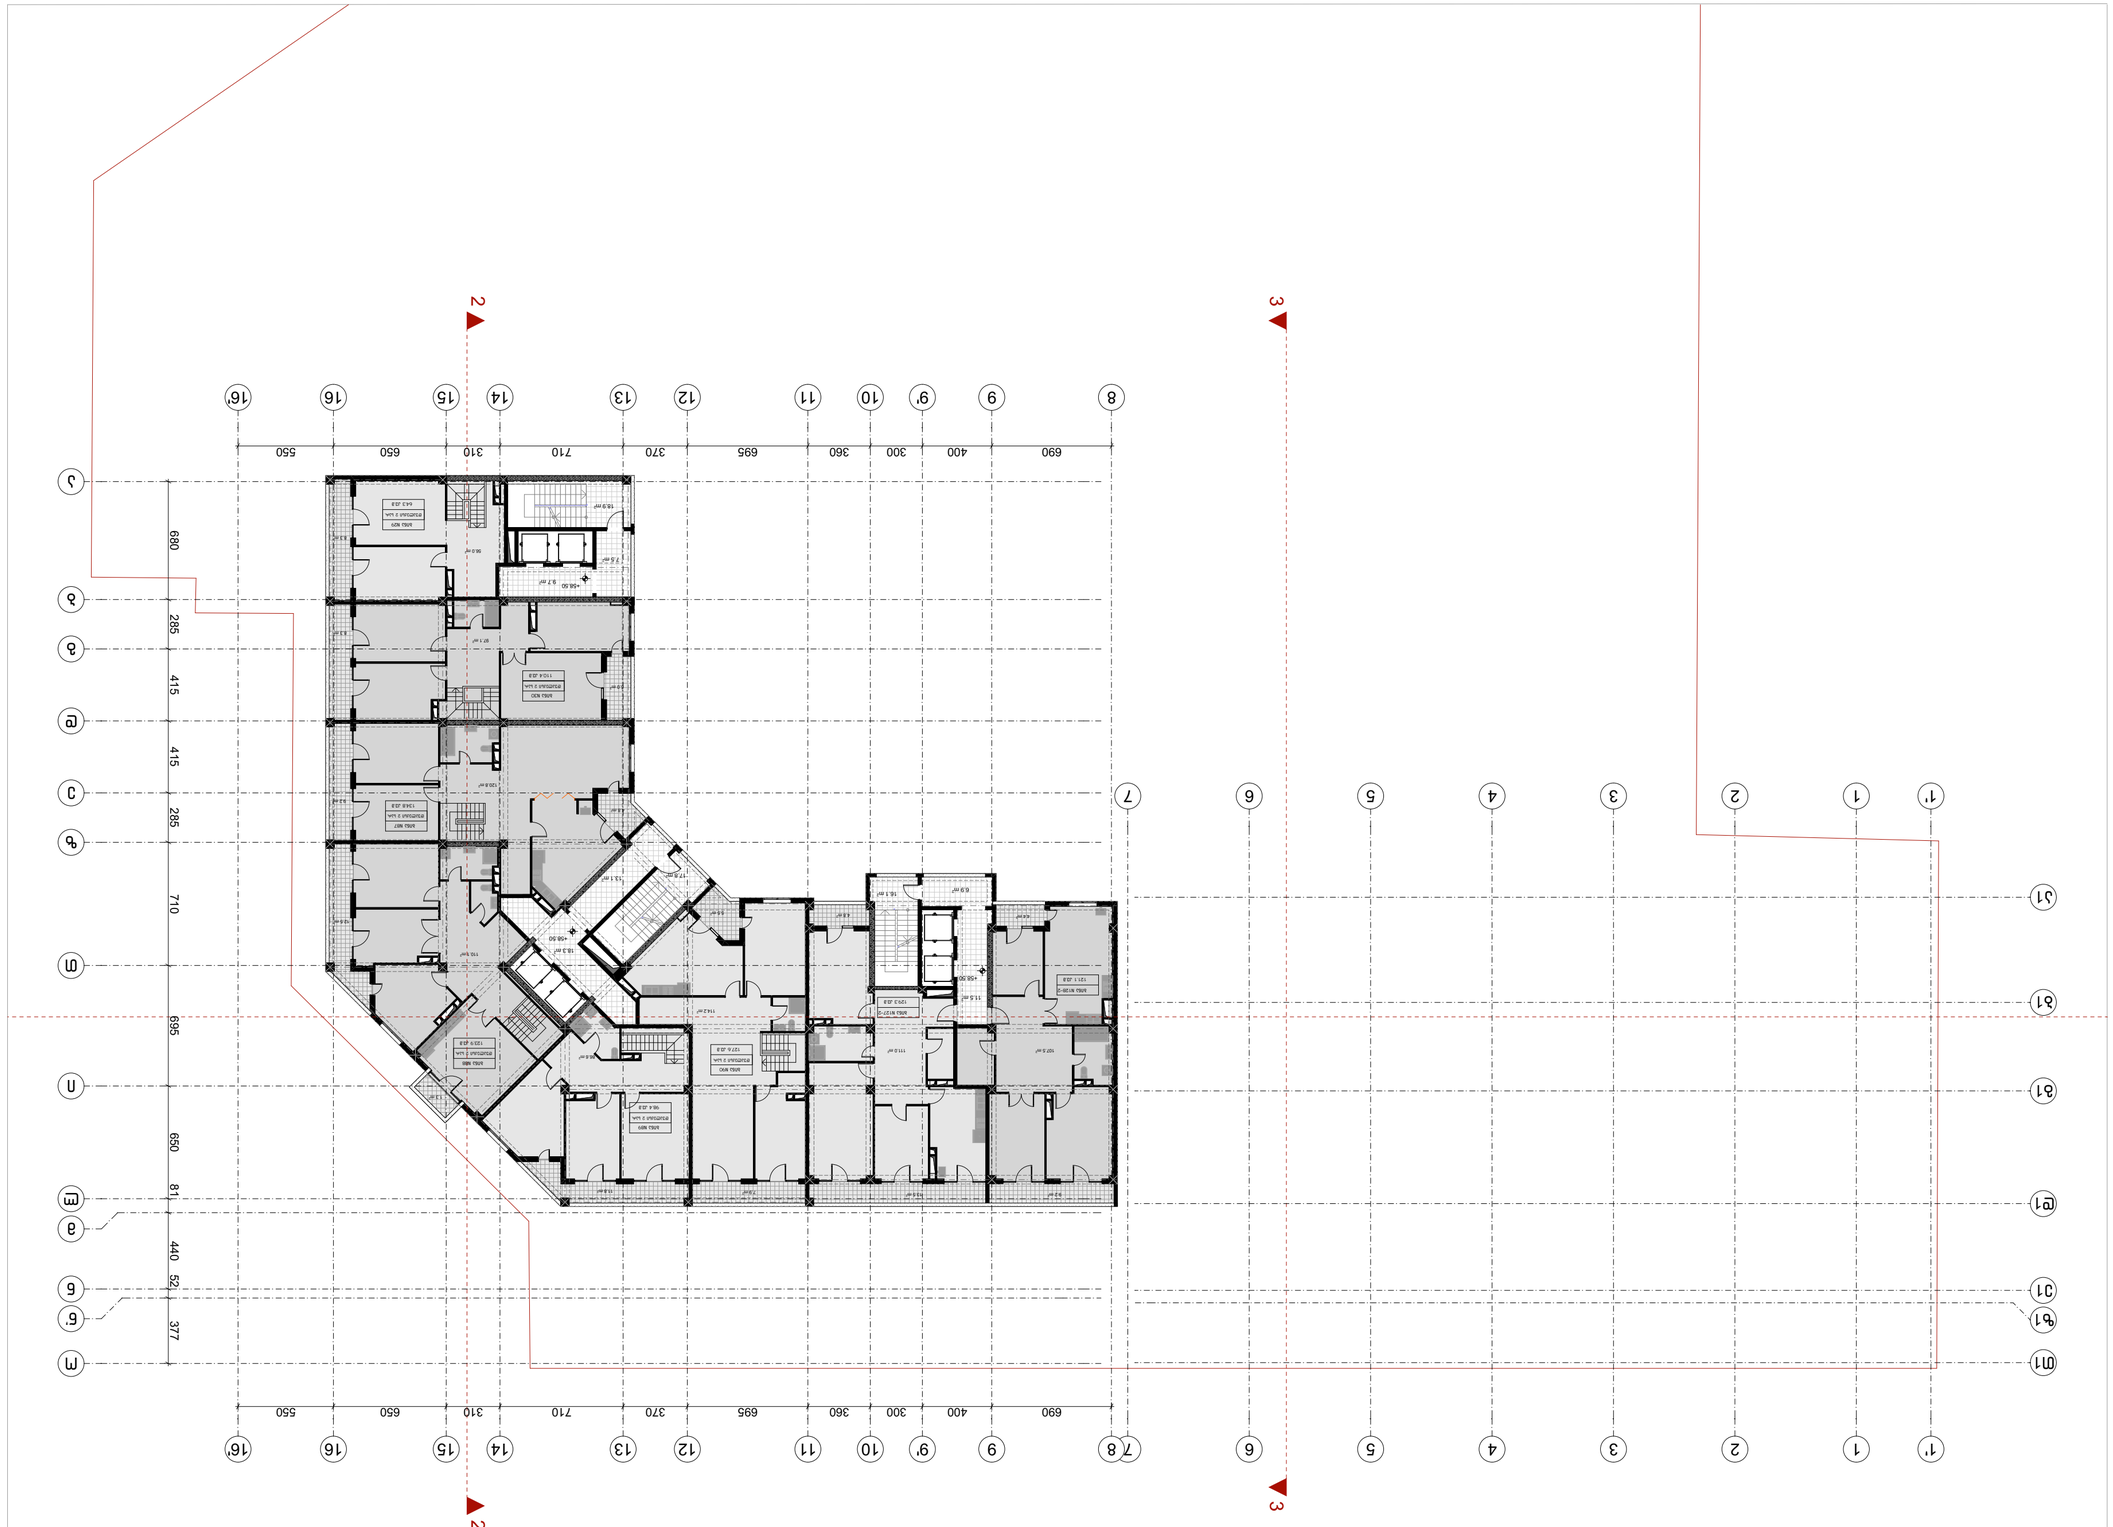
















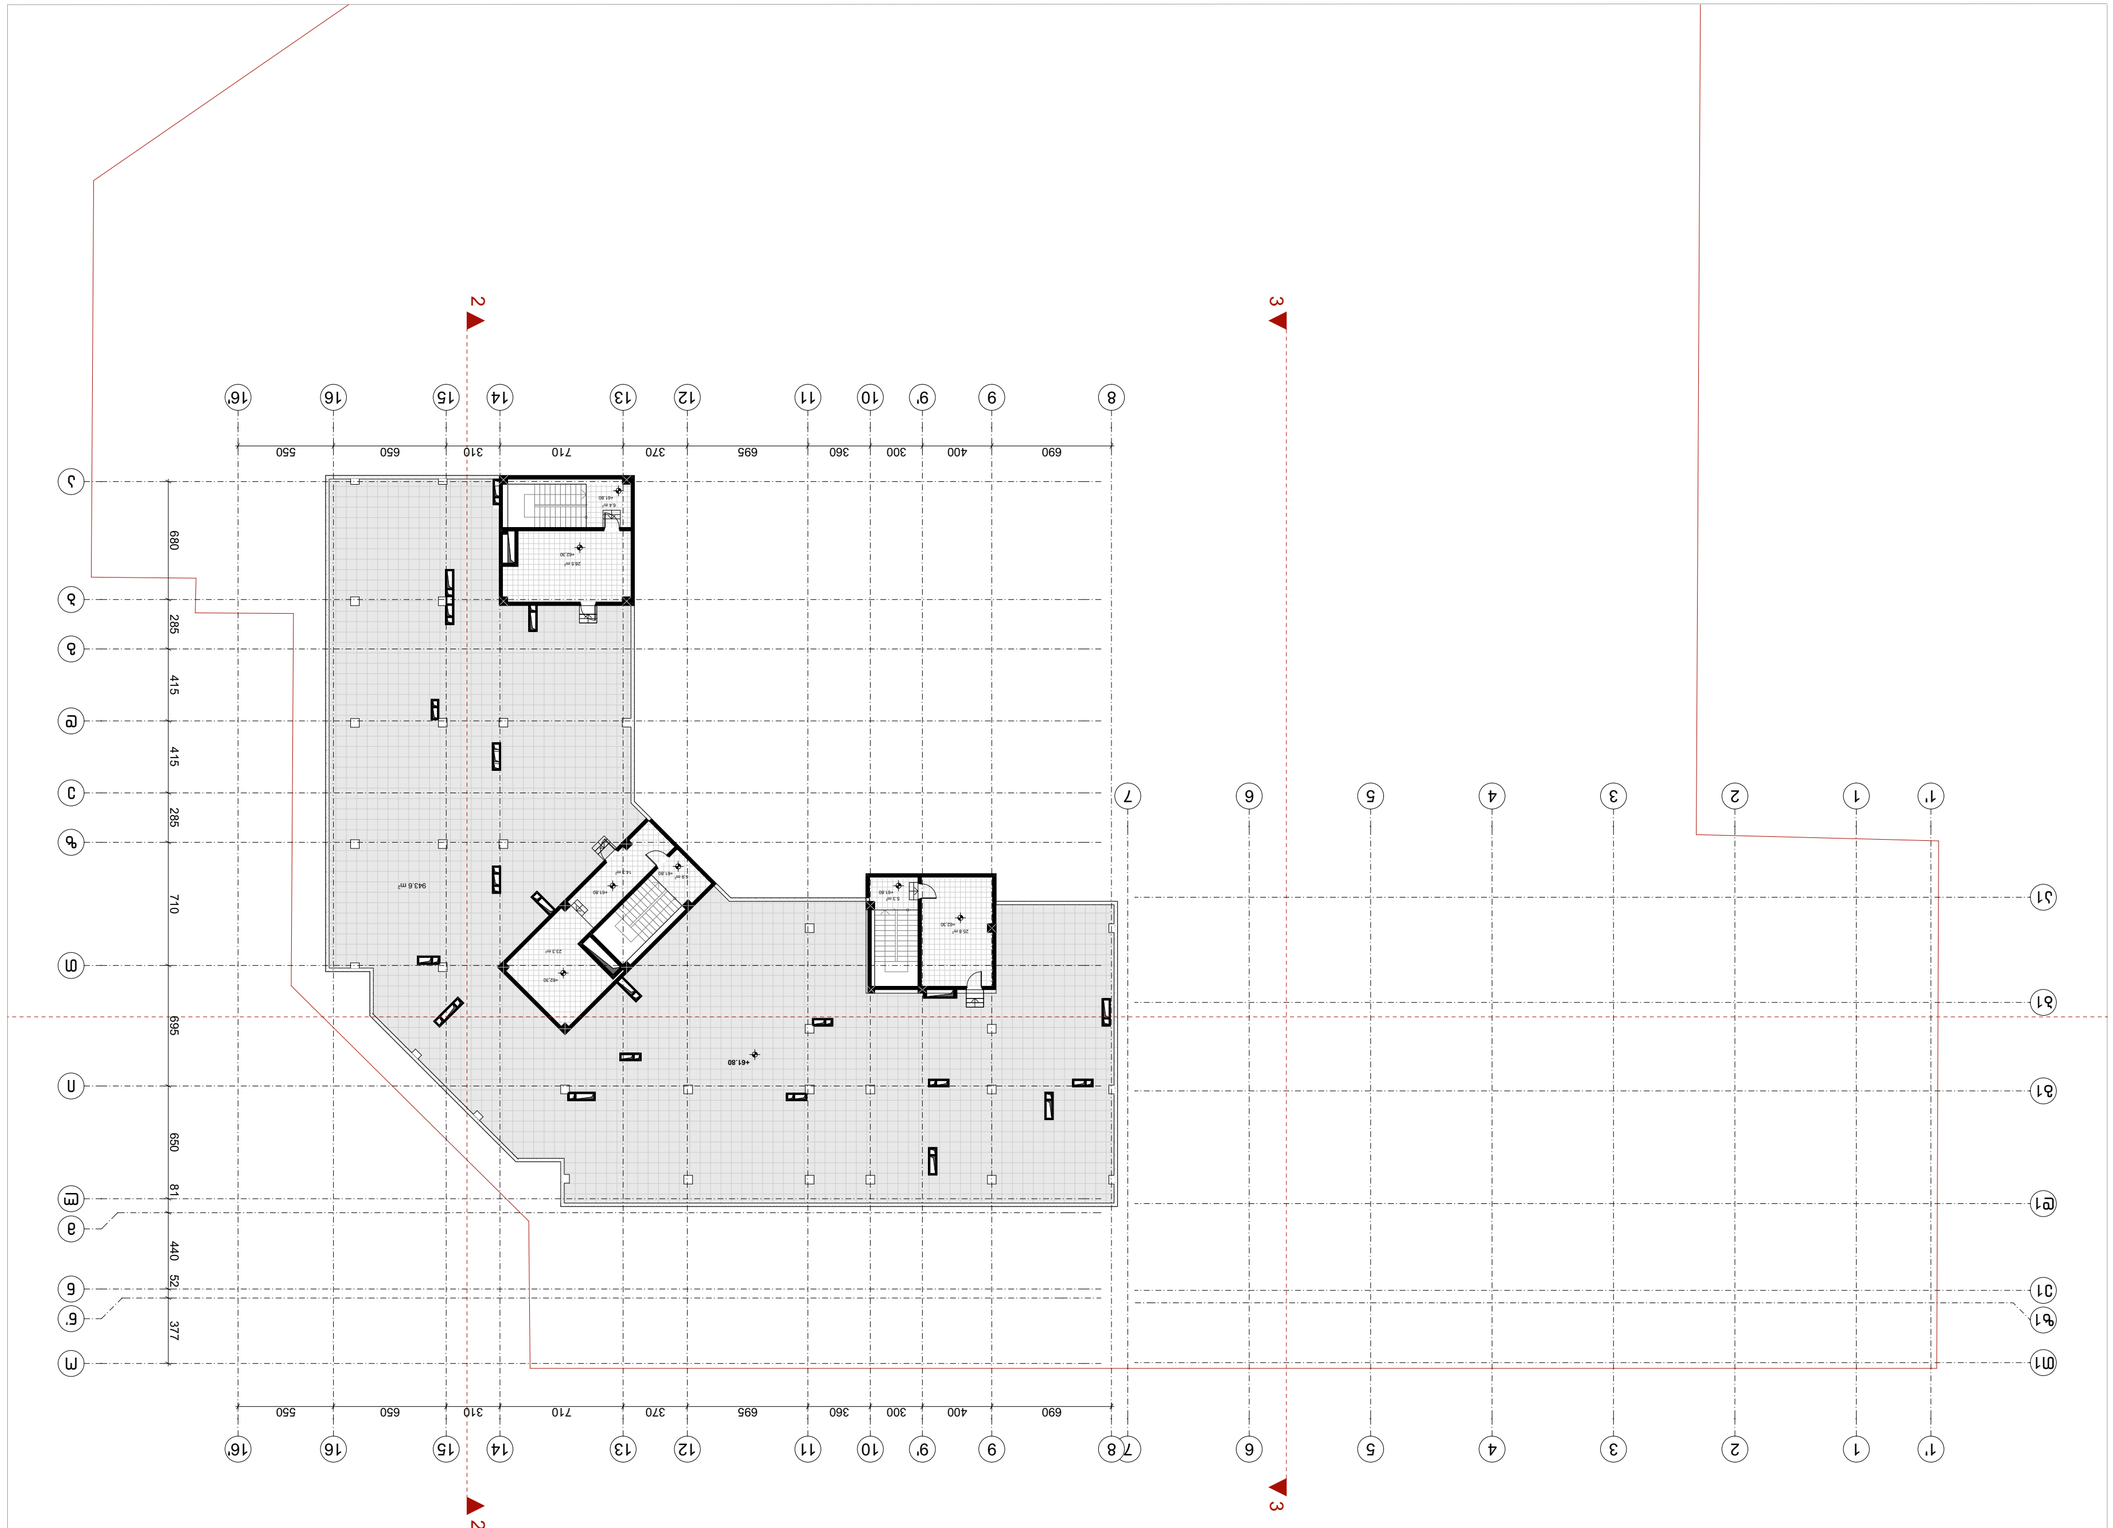






